



УТВЕРЖДЕНО:

ООО «ТулЗемПроект»
ИНН 7103518527 КПП 710301001 ОГРН 1137154023621
300012, г. Тула, проспект Ленина, дом № 85, помещение 31
тел./факс. (4872) 717-017
e-mail: tulzempromekt@mail.ru
www.tzp71.ru

ПРОЕКТ МЕЖЕВАНИЯ

территории для размещения линейного объекта
канализационный коллектор в Зареченском районе
города Тулы

Том 1. Основная часть

Шифр: ДПТ 496/19-Т1-ПМТ

г. Тула

2019



ООО «ТулЗемПроект»
ИНН 7103518527 КПП 710301001 ОГРН 1137154023621
300012, г. Тула, проспект Ленина, дом № 85, помещение 31
тел./факс. (4872) 717-017
e-mail: tulzempromkt@mail.ru
www.tzp71.ru

ПРОЕКТ МЕЖЕВАНИЯ

территории для размещения линейного объекта
канализационный коллектор в Зареченском районе
города Тулы

Том 1. Основная часть

Шифр: ДПТ 496/19-Т1-ПМТ

Директор



А.А. Миненко

Архитектор

Р.А.Геворкян

г. Тула
2019

СОСТАВ ПРОЕКТА

№ п/п	Наименование документа	Масштаб
ТОМ I	Основная часть проекта планировки территории	
Раздел 1	Проект планировки территории. Графическая часть	
1	Чертеж границ зон планируемого размещения линейных объектов	М 1:1 000
Раздел 2	Положение о размещении линейных объектов	
ТОМ II	Материалы по обоснованию проекта планировки	
Раздел 1	Материалы по обоснованию проекта планировки территории. Графическая часть	
1	Схема расположения элементов планировочной структуры	М 1:5 000
2	Схема использования территории в период подготовки проекта планировки территории	М 1:5 000
3	Схема границ зон с особыми условиями использования территории	М 1:25 000
Раздел 2	Материалы по обоснованию проекта планировки территории. Пояснительная записка	
Раздел 3	Исходные данные. Инженерные изыскания	
ТОМ I	Проект межевания территории	
Раздел 1	Проект межевания территории. Графическая часть	
1	Чертеж межевания территории	М 1:1 000
Раздел 2	Положение о размещении образуемых и изменяемых земельных участков	
ТОМ II	Материалы по обоснованию проекта межевания	
Раздел 1	Материалы по обоснованию проекта межевания территории. Графическая часть	
1	Чертеж границ существующих земельных участков, границ зон с особыми условиями использования территорий	М 1:5 000
Раздел 2	Материалы по обоснованию проекта межевания территории. Пояснительная записка	

Согласовано		

Изм. № подл.	Взам. инв. №	
	Подп. и дата	

						ДПТ 496/19-Т1-ПМТ		
Изм.	Кол.уч	Лист	№ док.	Подп.	Дата	Стадия	Лист	Листов
Директор	Миненко				12.2019	П	1	46
Разработал	Миненко				12.2019	ООО «ТулЗемПроект»		



Проект межевания территории

СПИСОК ИСПОЛНИТЕЛЕЙ ПРОЕКТА

№ п/п	Должность	Ф.И.О.	Подпись
1	Директор	Миненко А.А.	
2	Архитектор	Геворкян Р.А.	

Технические решения, принятые в проекте, соответствуют требованиям градостроительных, экологических, санитарно-гигиенических, противопожарных и других норм, действующих на территории Российской Федерации

Директор



А.А. Миненко

Взам. инв. №

Подп. и дата

Инв. № подл.

Изм.	Кол.уч.	Лист	№ док.	Подпись	Дата
------	---------	------	--------	---------	------

ДПТ 496/19-Т1-ПМТ

Лист

2

СОДЕРЖАНИЕ ТОМА 1

№ п/п	Шифр	Наименование	№ листов
1	Раздел 1	Проект межевания территории. Графическая часть	4
		Чертеж межевания территории	5-13
2	Раздел 2	Положение о размещении образуемых и изменяемых земельных участков	14-18
		Ведомости координат поворотных точек границ образуемых земельных участков	19-26
		Ведомости координат поворотных точек границ образуемых частей земельных участков	27-32
		Таблица площадей образуемых земельных участков	33
		Таблица площадей образуемых частей земельных участков	34-35
		Описание местоположения границ территории проекта межевания в виде координат поворотных точек	36-46

Инов. № подл.	Подп. и дата	Взам инв. №

Изм.	Кол.уч.	Лист	№ док.	Подпись	Дата	ДПТ 496/19-Т1-ПМТ	Лист
							3

РАЗДЕЛ 1


Графическая часть

Инв. № подл.	Подп. и дата	Взам. инв. №

						ДПТ 496/19-Т1-ПМТ	Лист
							4
Изм.	Кол.уч.	Лист	№ док.	Подпись	Дата		

ПРОЕКТ МЕЖЕВАНИЯ

территории для размещения линейного объекта - канализационный коллектор в Зареченском районе города Тулы

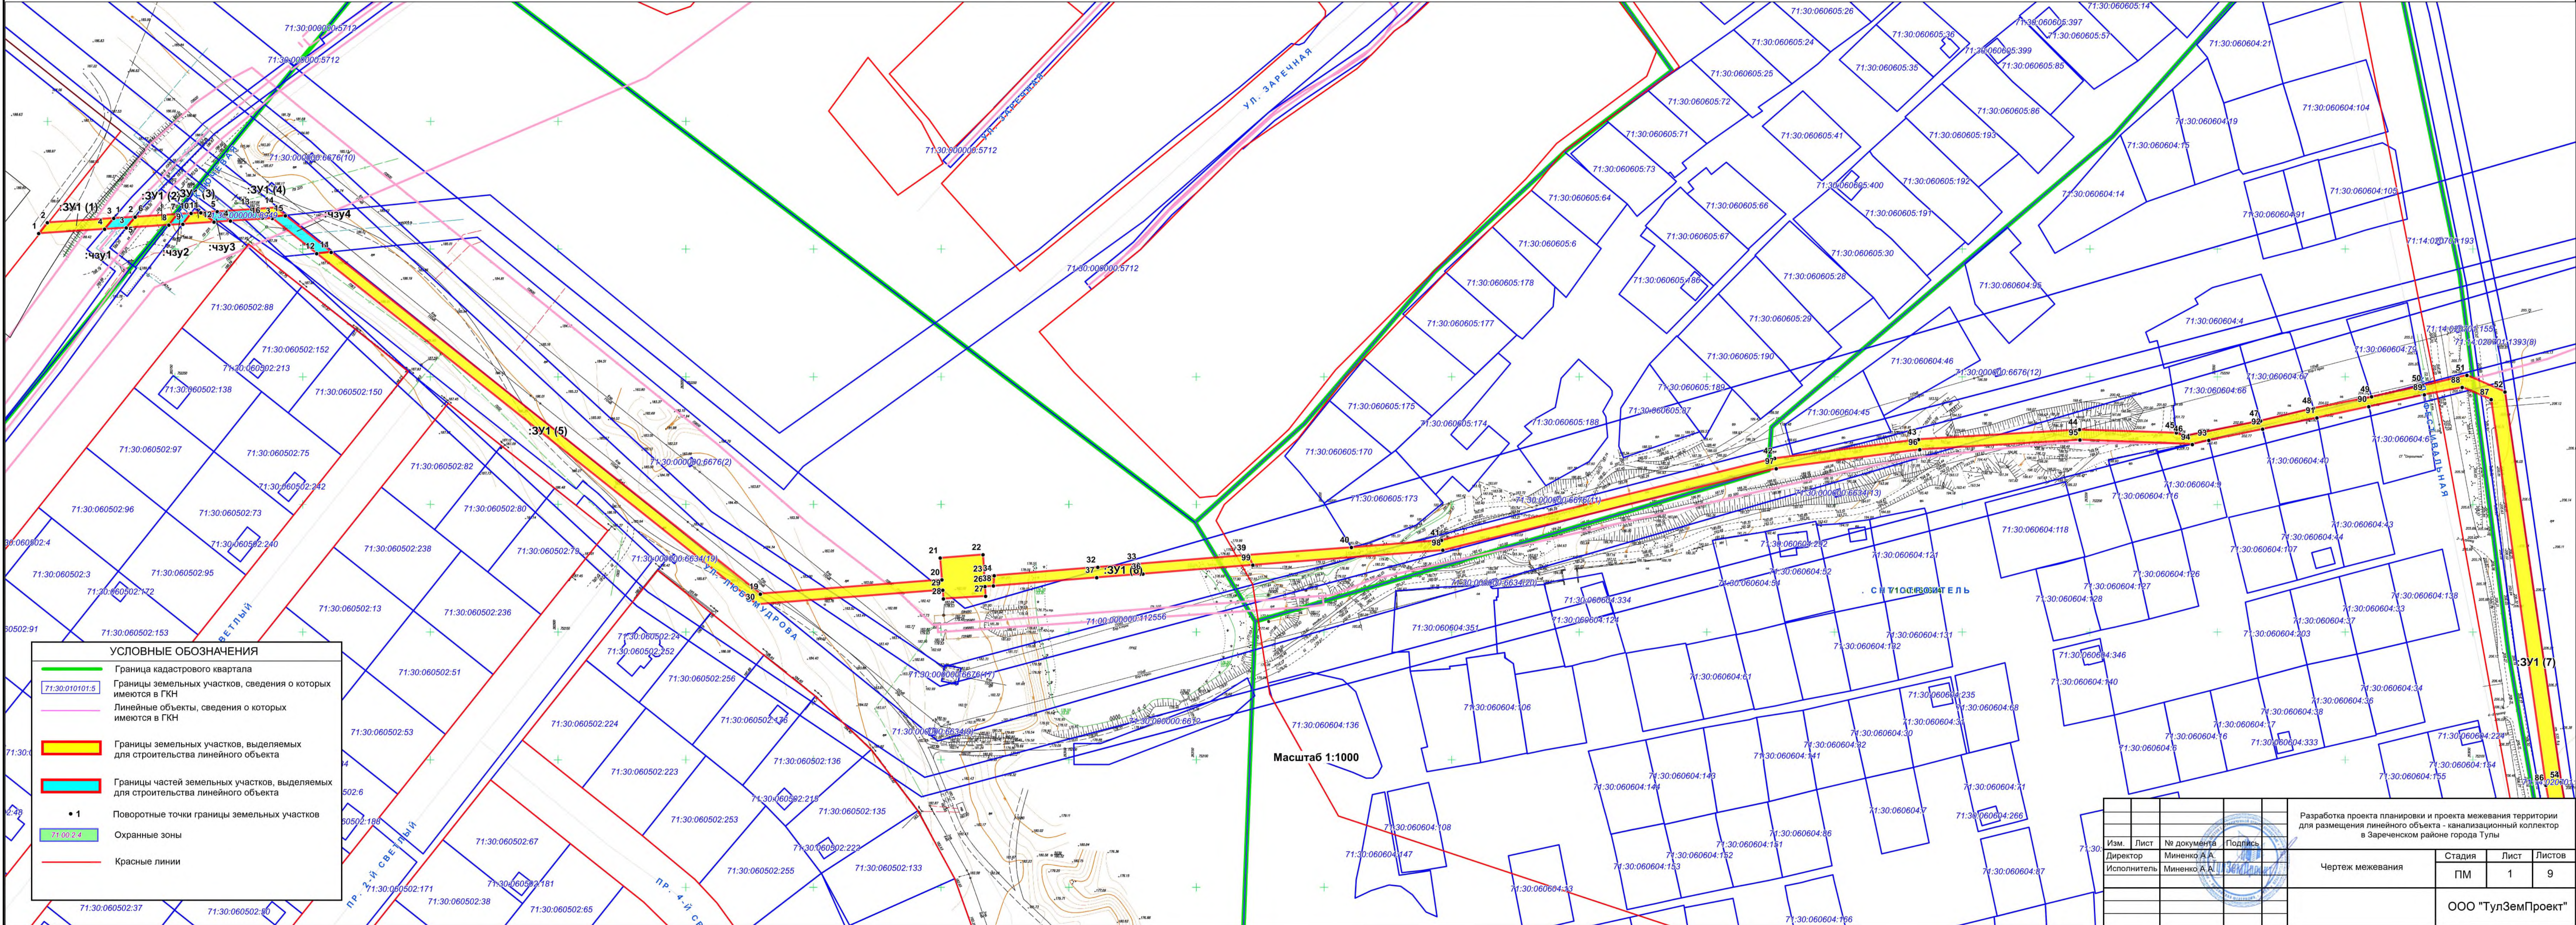


Разработка проекта планировки и проекта межевания территории для размещения линейного объекта - канализационный коллектор в Зареченском районе города Тулы			
Изм.	Лист	№ документа	Подпись
Директор	Миненко А.А.		
Исполнитель	Миненко А.А.		
Чертеж межевания			
Стадия		Лист	Листов
ПМ		1	9
ООО "ТулЗемПроект"			

ПРОЕКТ МЕЖЕВАНИЯ

территории для размещения линейного объекта - канализационный коллектор
в Зареченском районе города Тулы

УСЛОВНЫЕ ОБОЗНАЧЕНИЯ

- Граница кадастрового квартала
- Границы земельных участков, сведения о которых имеются в ГКН
- Линейные объекты, сведения о которых имеются в ГКН
- Границы земельных участков, выделяемых для строительства линейного объекта
- Границы частей земельных участков, выделяемых для строительства линейного объекта
- Поворотные точки границы земельных участков
- Охранные зоны
- Красные линии

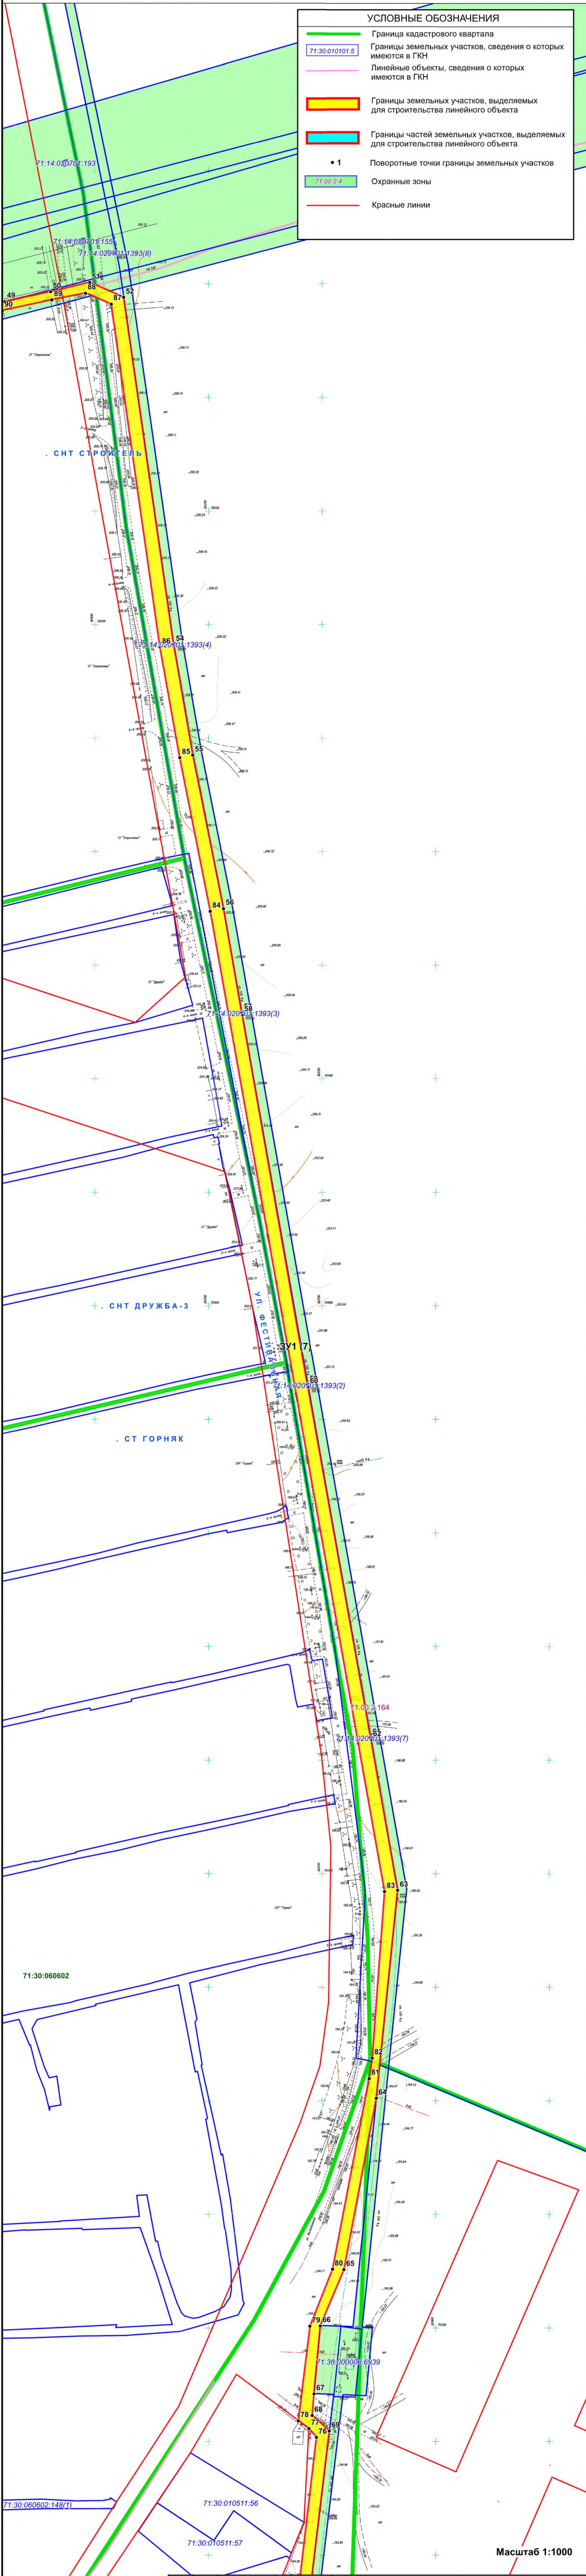


Масштаб 1:1000

Изм.	Лист	№ документа	Подпись		
Директор	Миненко А.А.				
Исполнитель	Миненко А.А.				
71:30:0105					
71:30:01					
71:30:010511:411					

Разработка проекта планировки и проекта межевания территории для размещения линейного объекта - канализационный коллектор в Зареченском районе города Тулы			
Чертеж межевания	Стадия	Лист	Листов
	ПМ	2	9
ООО "ТулЗемПроект"			


ПРОЕКТ МЕЖЕВАНИЯ

территории для размещения линейного объекта - канализационный коллектор в Зареченском районе города Тулы

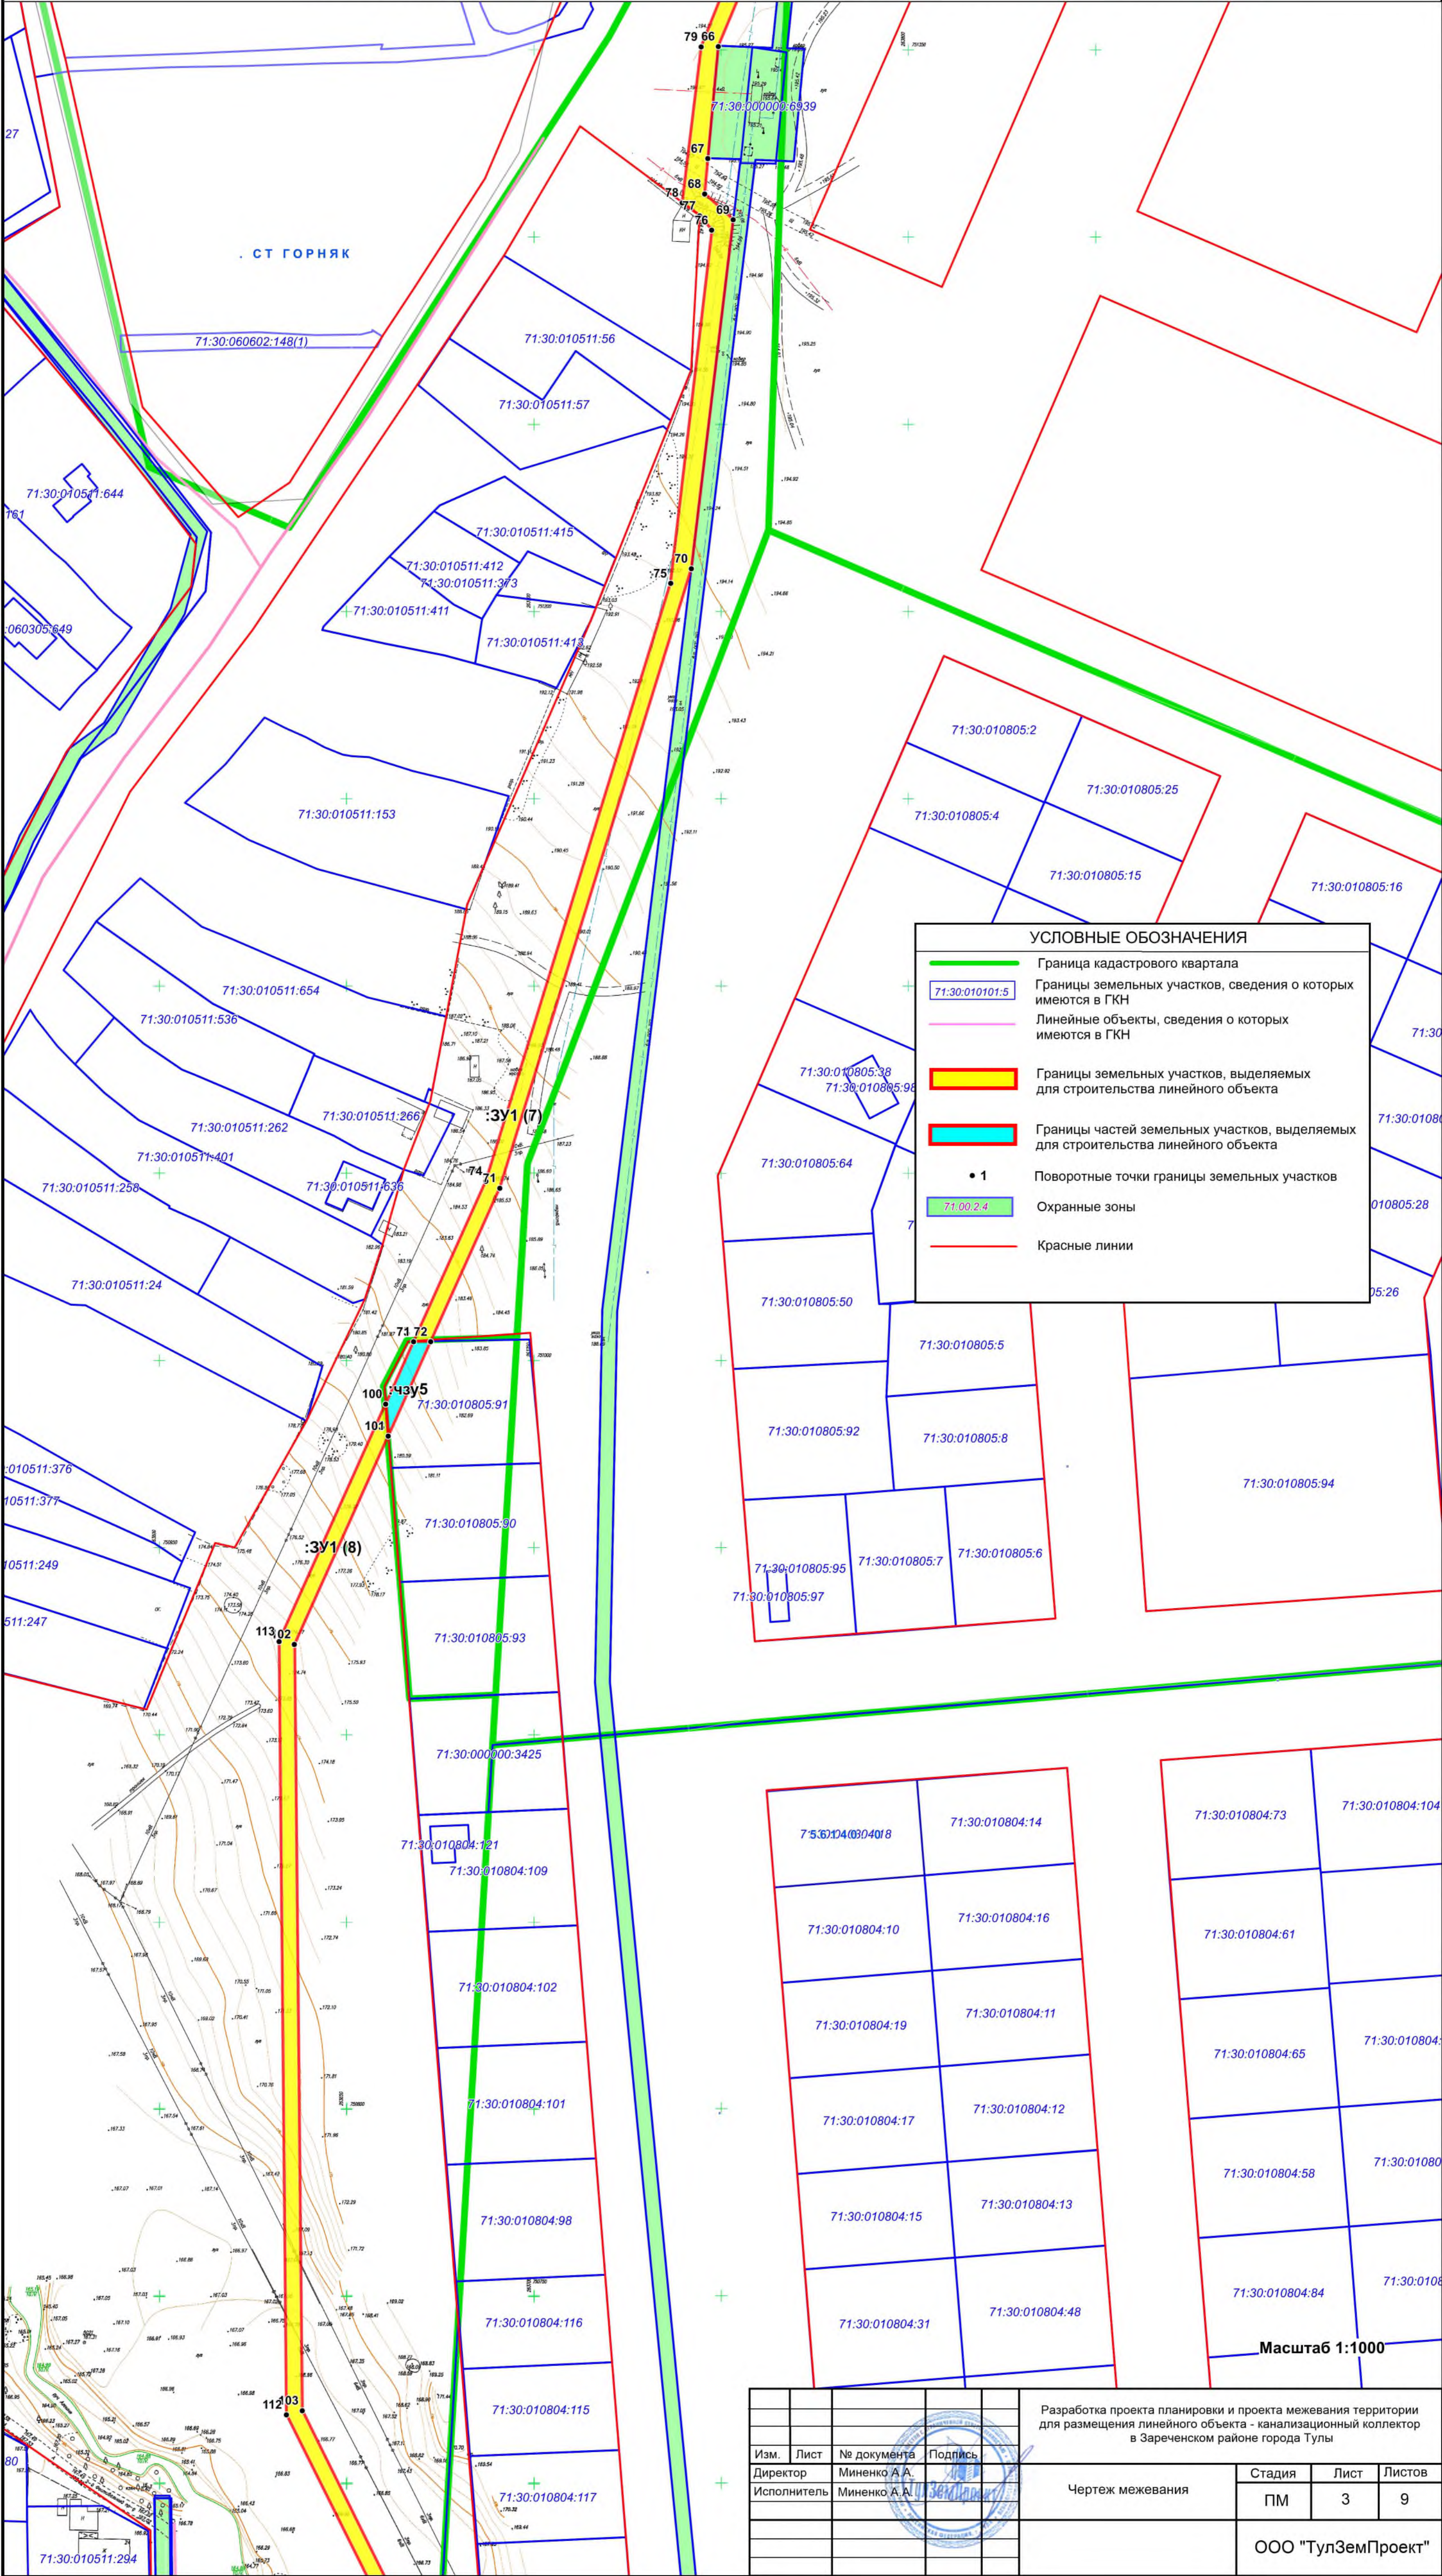

				Разработка проекта планировки и проекта межевания территории для размещения линейного объекта - канализационный коллектор в Зареченском районе города Тулы			
Изм.	Лист	№ документа	Подпись	Чертеж межевания	Стадия	Лист	Листов
Директор		Миненко А.А.			ПМ	3	9
Исполнитель		Миненко А.А.			ООО "ТулЗемПроект"		

территории для размещения линейного объекта - канализационный коллектор
в Зареченском районе города Тулы

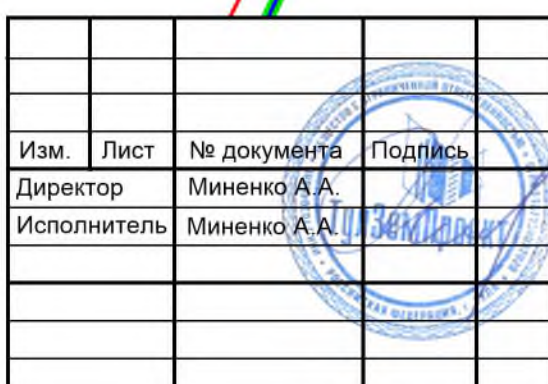

Разработка проекта планировки и проекта межевания территории для размещения линейного объекта - канализационный коллектор в Зареченском районе города Тулы


Чертеж межевания

Стадия	Лист	Листов
ПМ	4	9

ООО "ТулЗемПроект"


ПРОЕКТ МЕЖЕВАНИЯ

для размещения линейного объекта - канализационный коллектор в Зареченском районе города Тулы

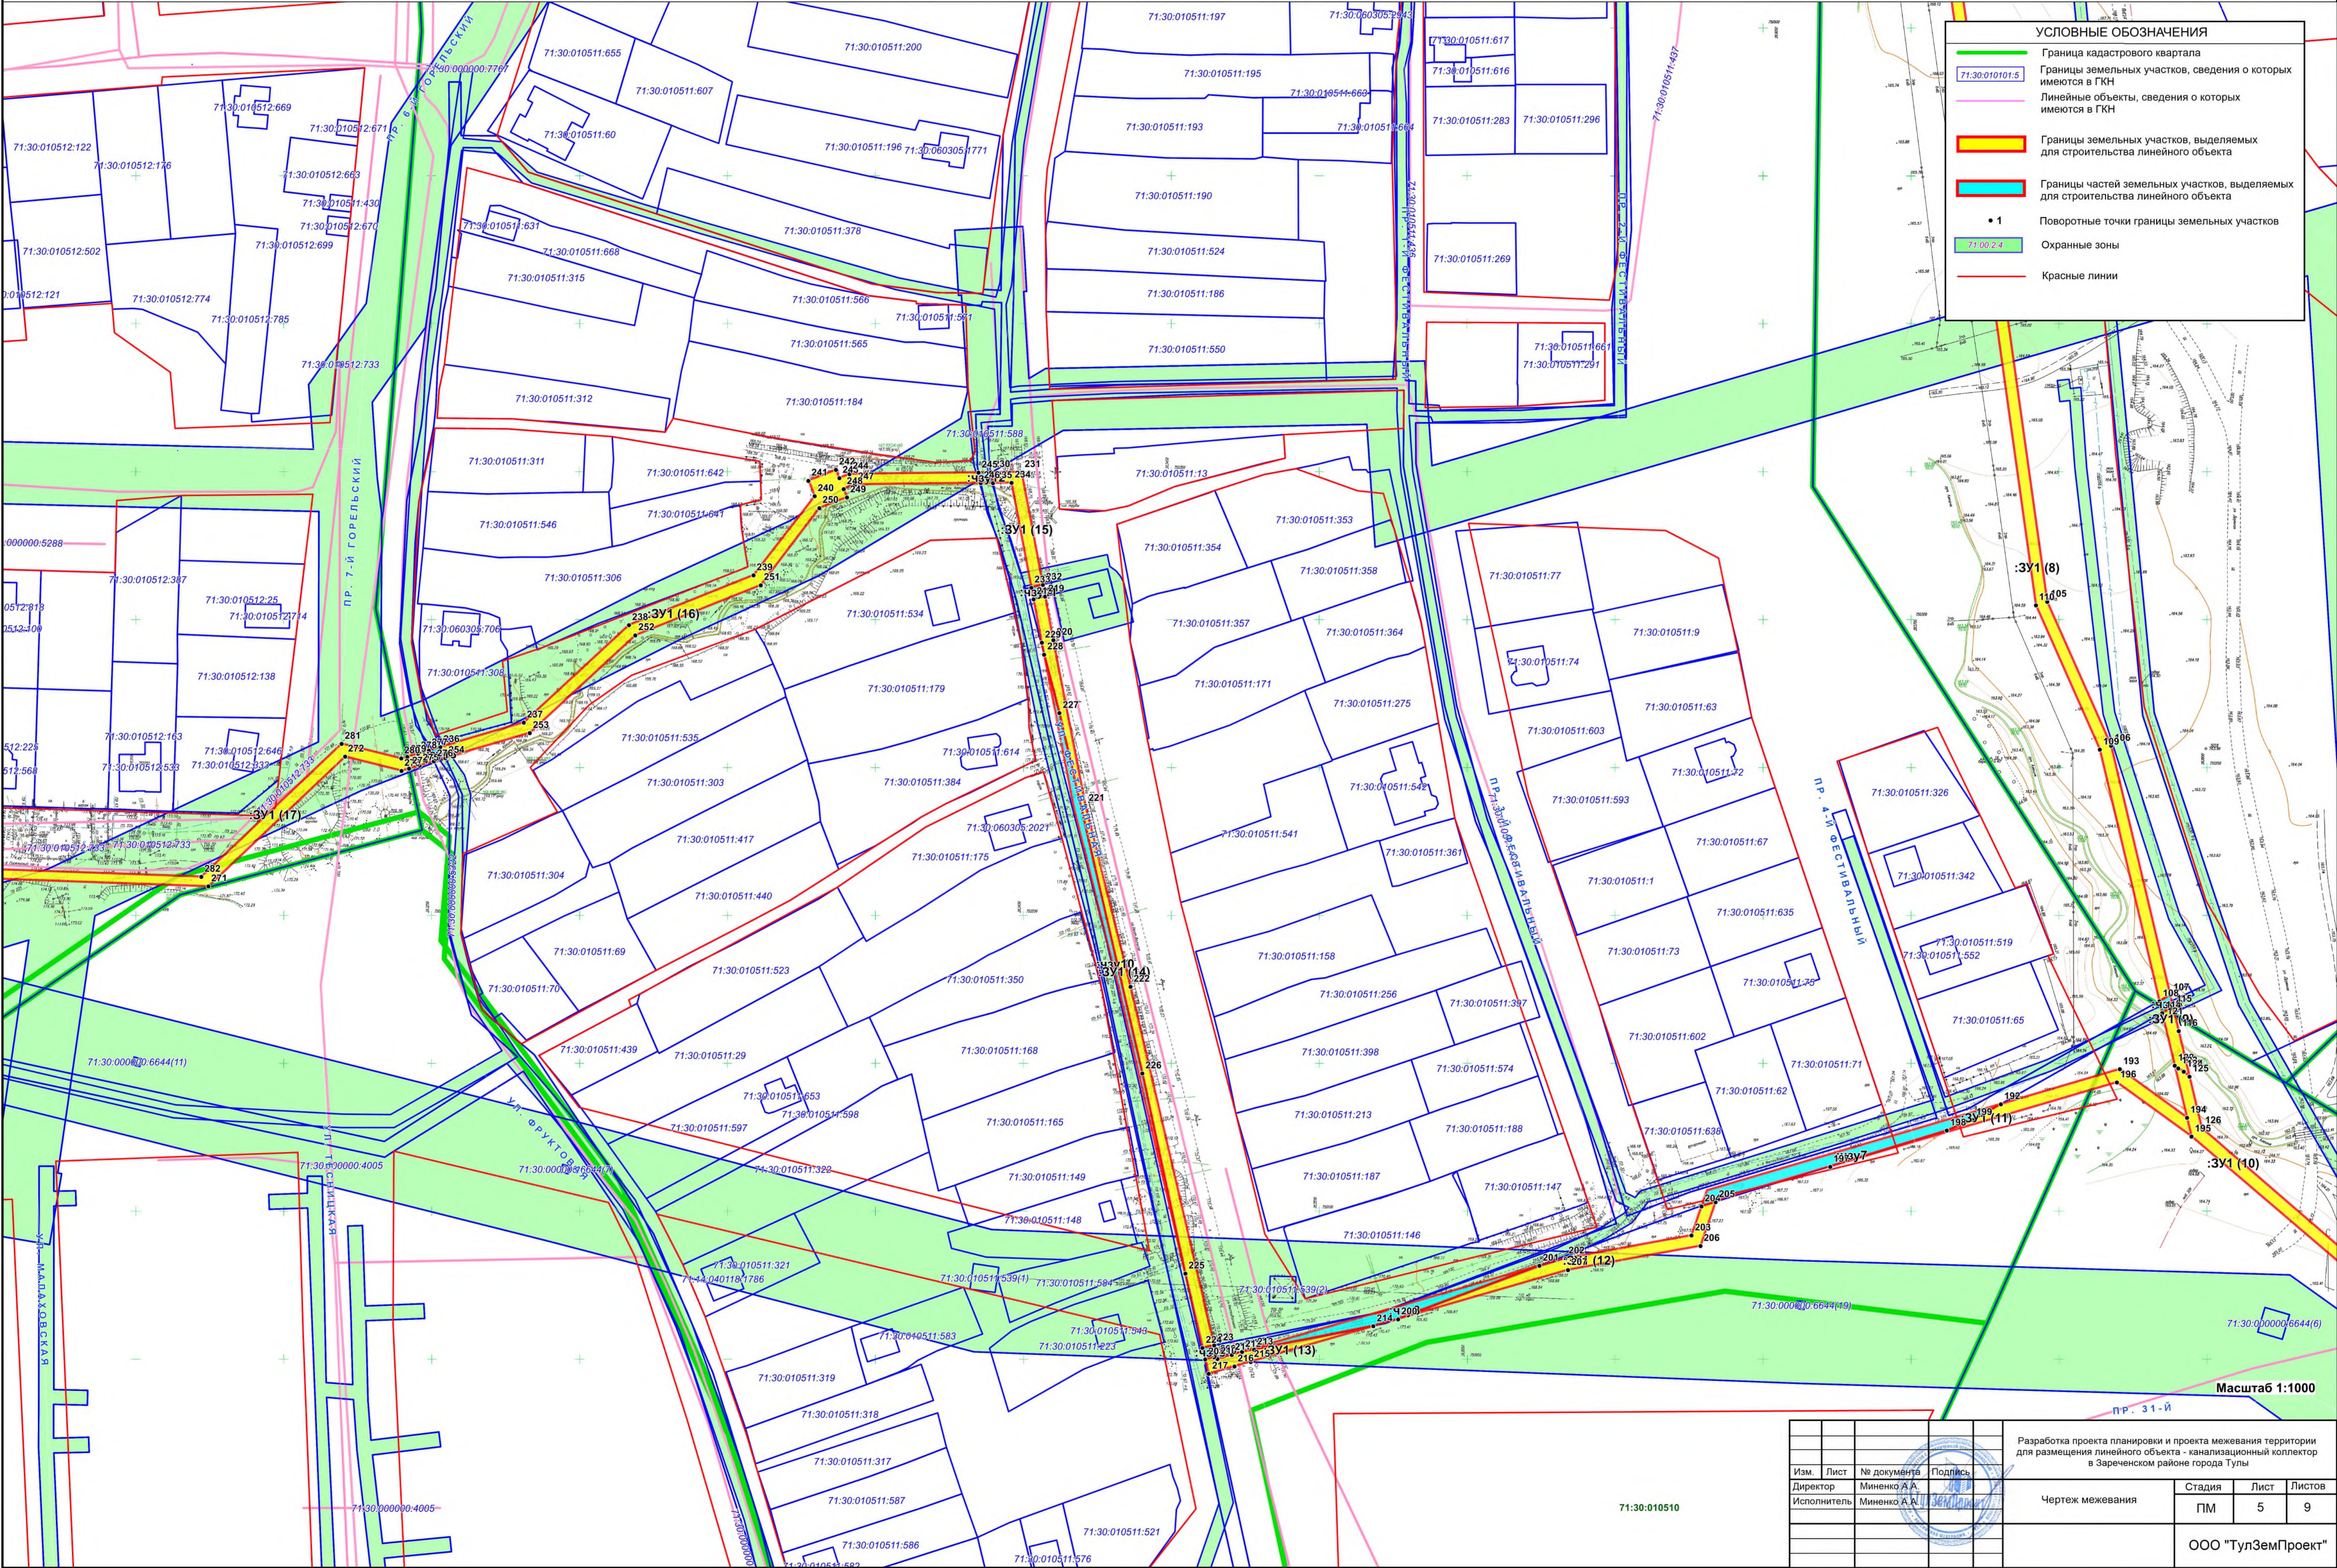

ПРОЕКТ МЕЖЕВАНИЯ


территории для размещения линейного объекта - канализационный коллектор в Зареченском районе города Тулы

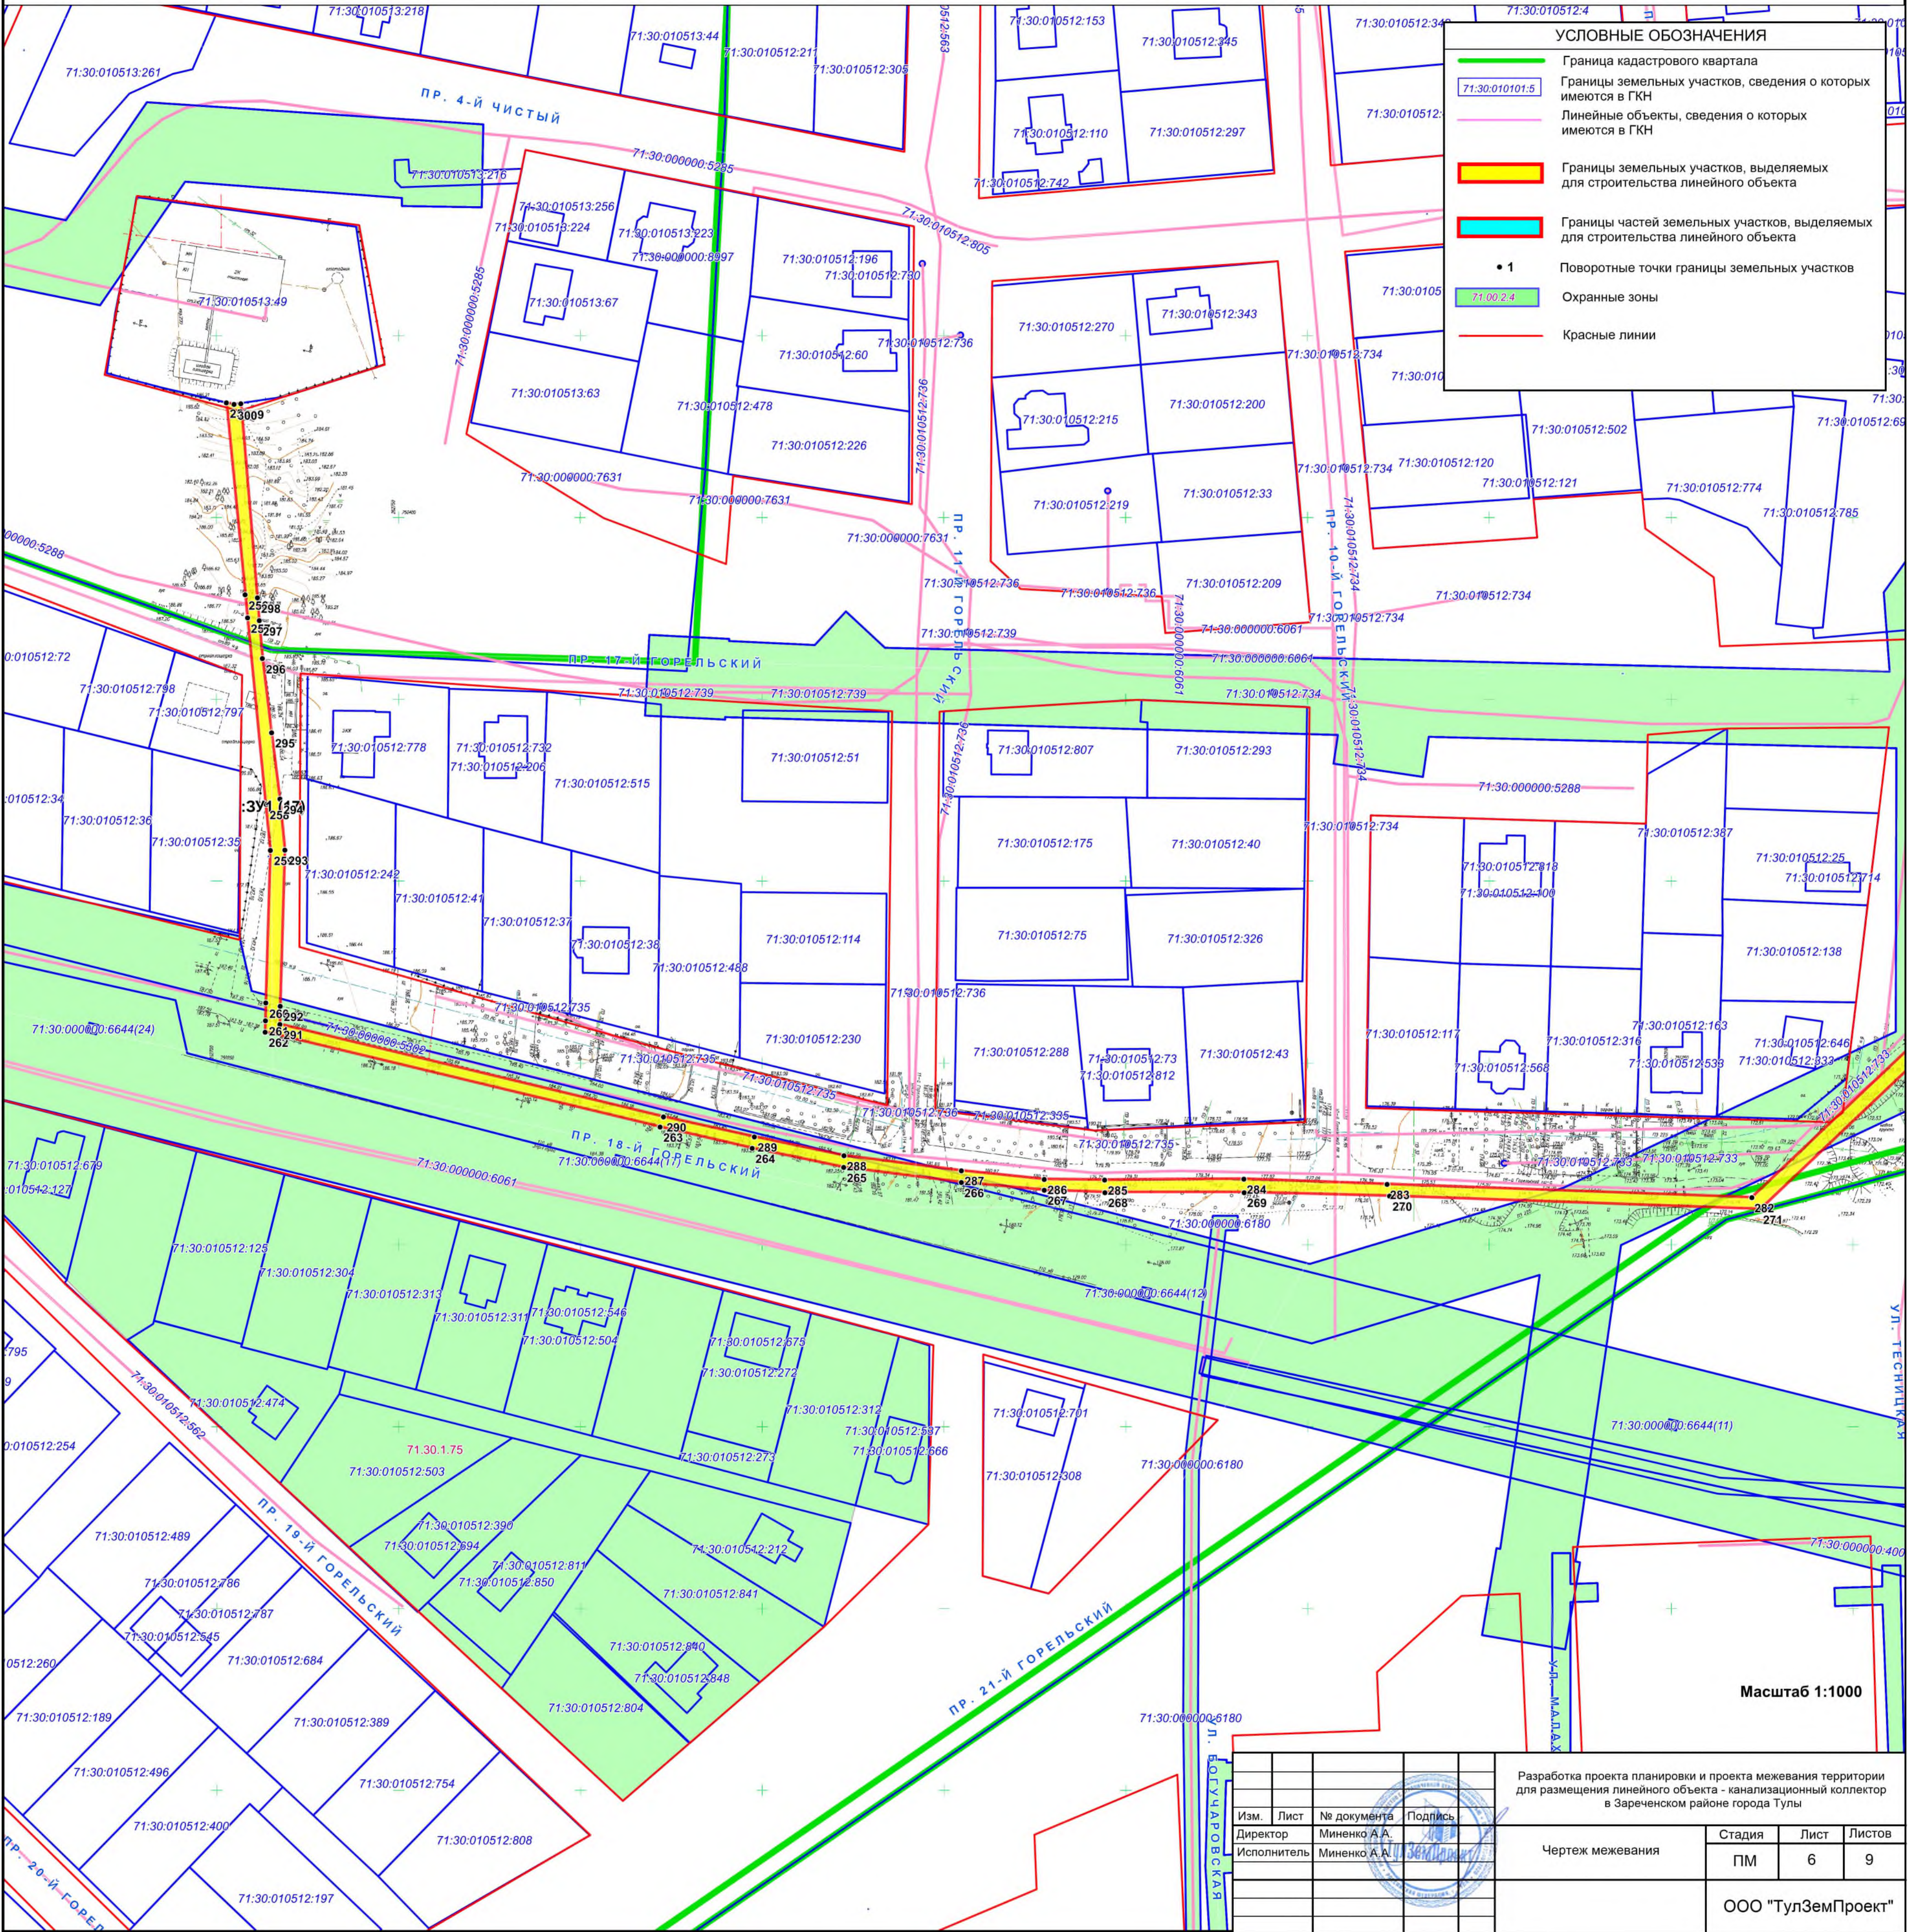

Разработка проекта планировки и проекта межевания территории для размещения линейного объекта - канализационный коллектор в Зареченском районе города Тулы			
Изм.	Лист	№ документа	Подпись
Директор	Миненко А.А.		
Исполнитель	Миненко А.А.		
Чертеж межевания		Стадия	Лист
		ПМ	6
		Лист	9
ООО "ТулЗемПроект"			

ПРОЕКТ МЕЖЕВАНИЯ

территории для размещения линейного объекта - канализационный коллектор в Заречном районе города Тулы

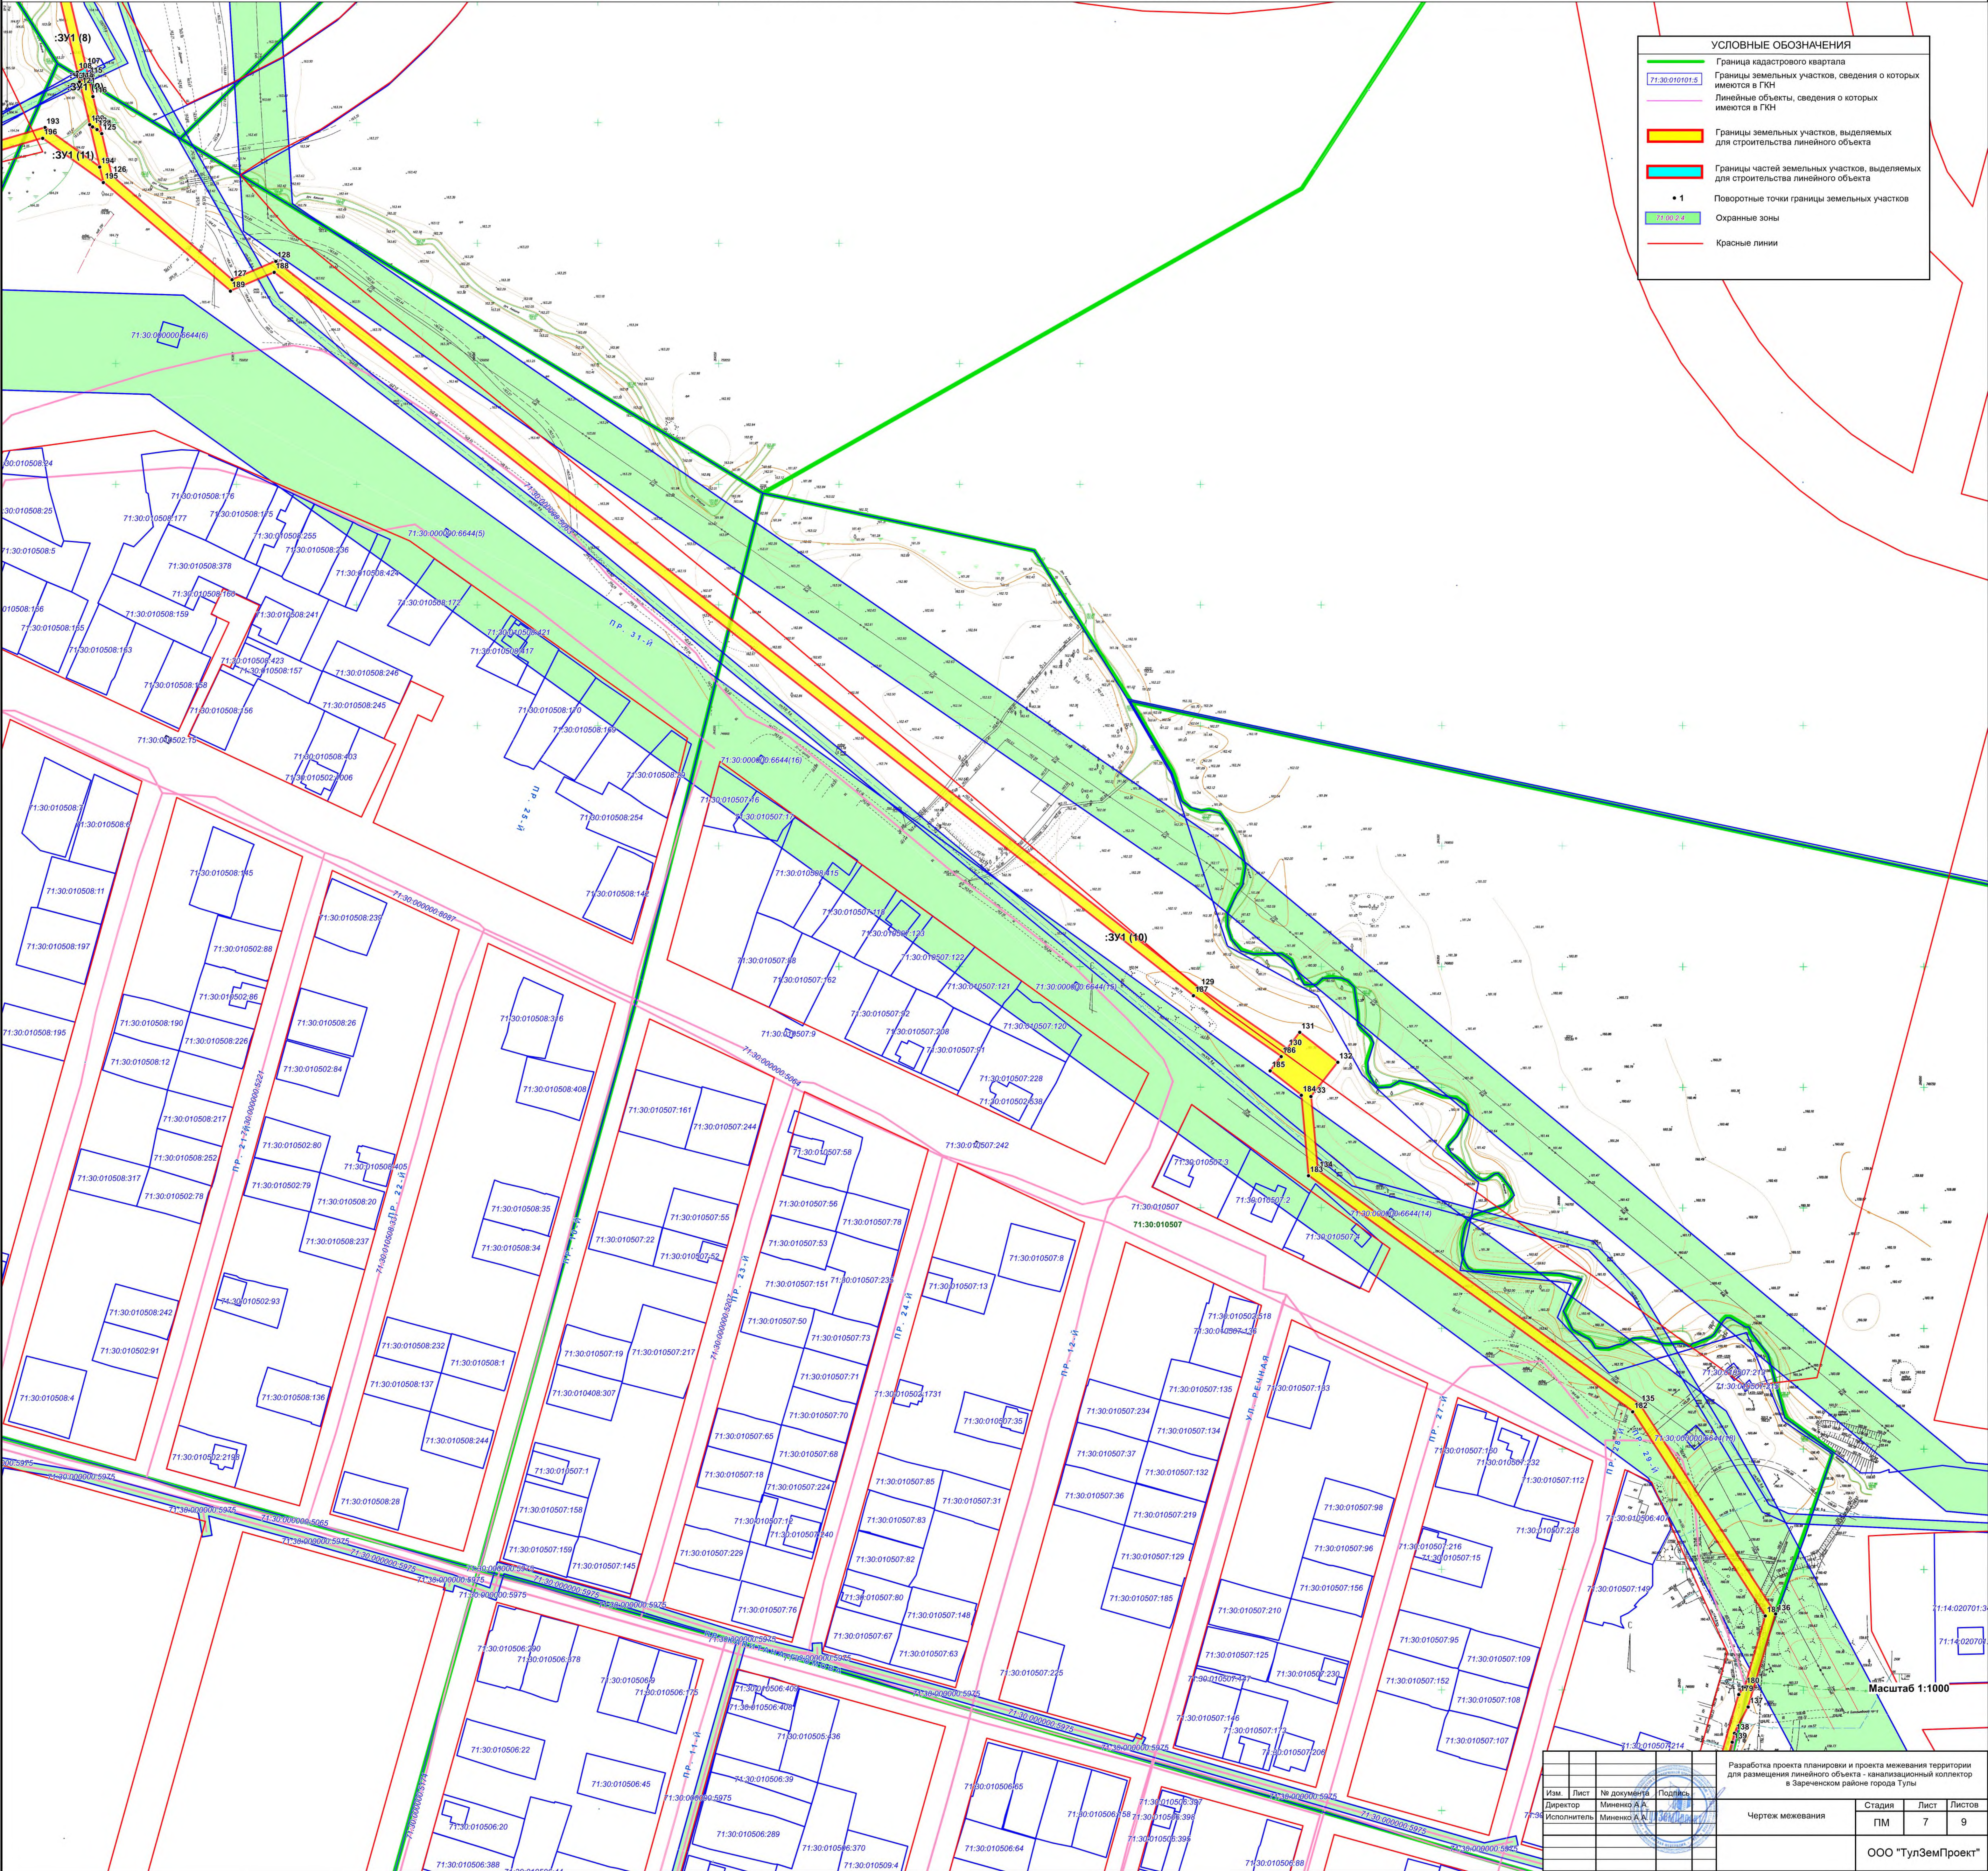

УСЛОВНЫЕ ОБОЗНАЧЕНИЯ

71:30:010101:8

Граница кадастрового квартала

Границы земельных участков, сведения о которых имеются в ГКН

Линейные объекты, сведения о которых имеются в ГКН

Границы земельных участков, выделяемых для строительства линейного объекта

Границы частей земельных участков, выделяемых для строительства линейного объекта

• 1

Поворотные точки границы земельных участков

71:00:01:4


Красные линии

Масштаб 1:1000

Разработка проекта планировки и проекта межевания территории для размещения линейного объекта - канализационный коллектор в Заречном районе города Тулы			
Изм.	Лист	№ документа	Подпись
778	1	Миненко А.А.	Миненко А.А.
Чертеж межевания			
Стадия		Лист	Листов
ГМ		7	9
ООО "ТулЗемПроект"			

ПРОЕКТ МЕЖЕВАНИЯ

территории для размещения линейного объекта - канализационный коллектор в Зареченском районе города Тулы

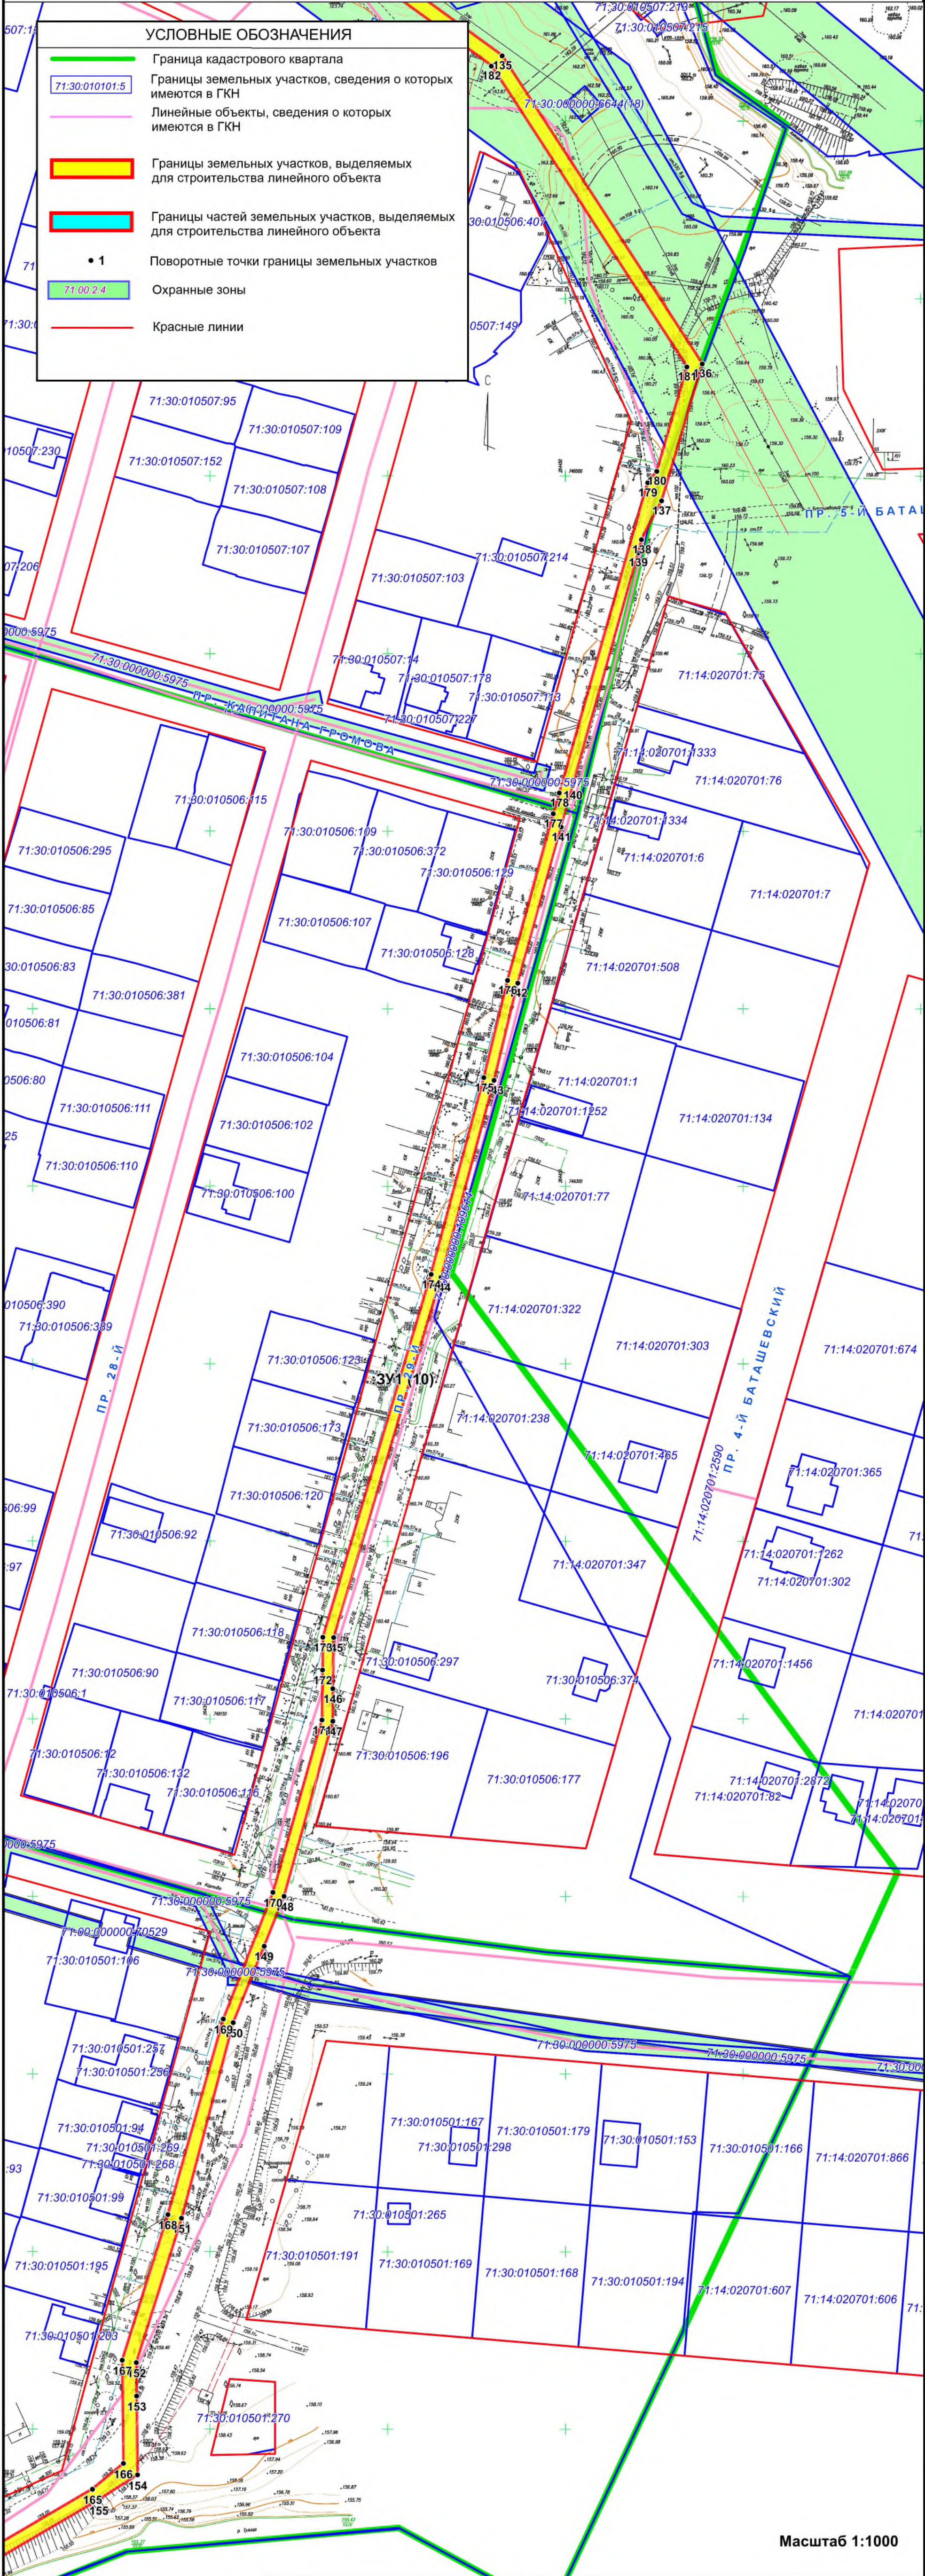

Масштаб 1:1000

Изм.	Лист	№ документа	Подпись
Директор	Миненко А.А.		
Исполнитель	Миненко А.А.		

Разработка проекта планировки и проекта межевания территории для размещения линейного объекта - канализационный коллектор в Зареченском районе города Тулы


Чертеж межевания

Стадия	Лист	Листов
ПМ	8	9

ООО "ТулЗемПроект"

ПРОЕКТ МЕЖЕВАНИЯ

территории для размещения линейного объекта - канализационный коллектор с насосными станциями от микрорайона "Красные ворота" по ул.Ключевая до ул.Грибоедова в Зареченском районе города Тулы

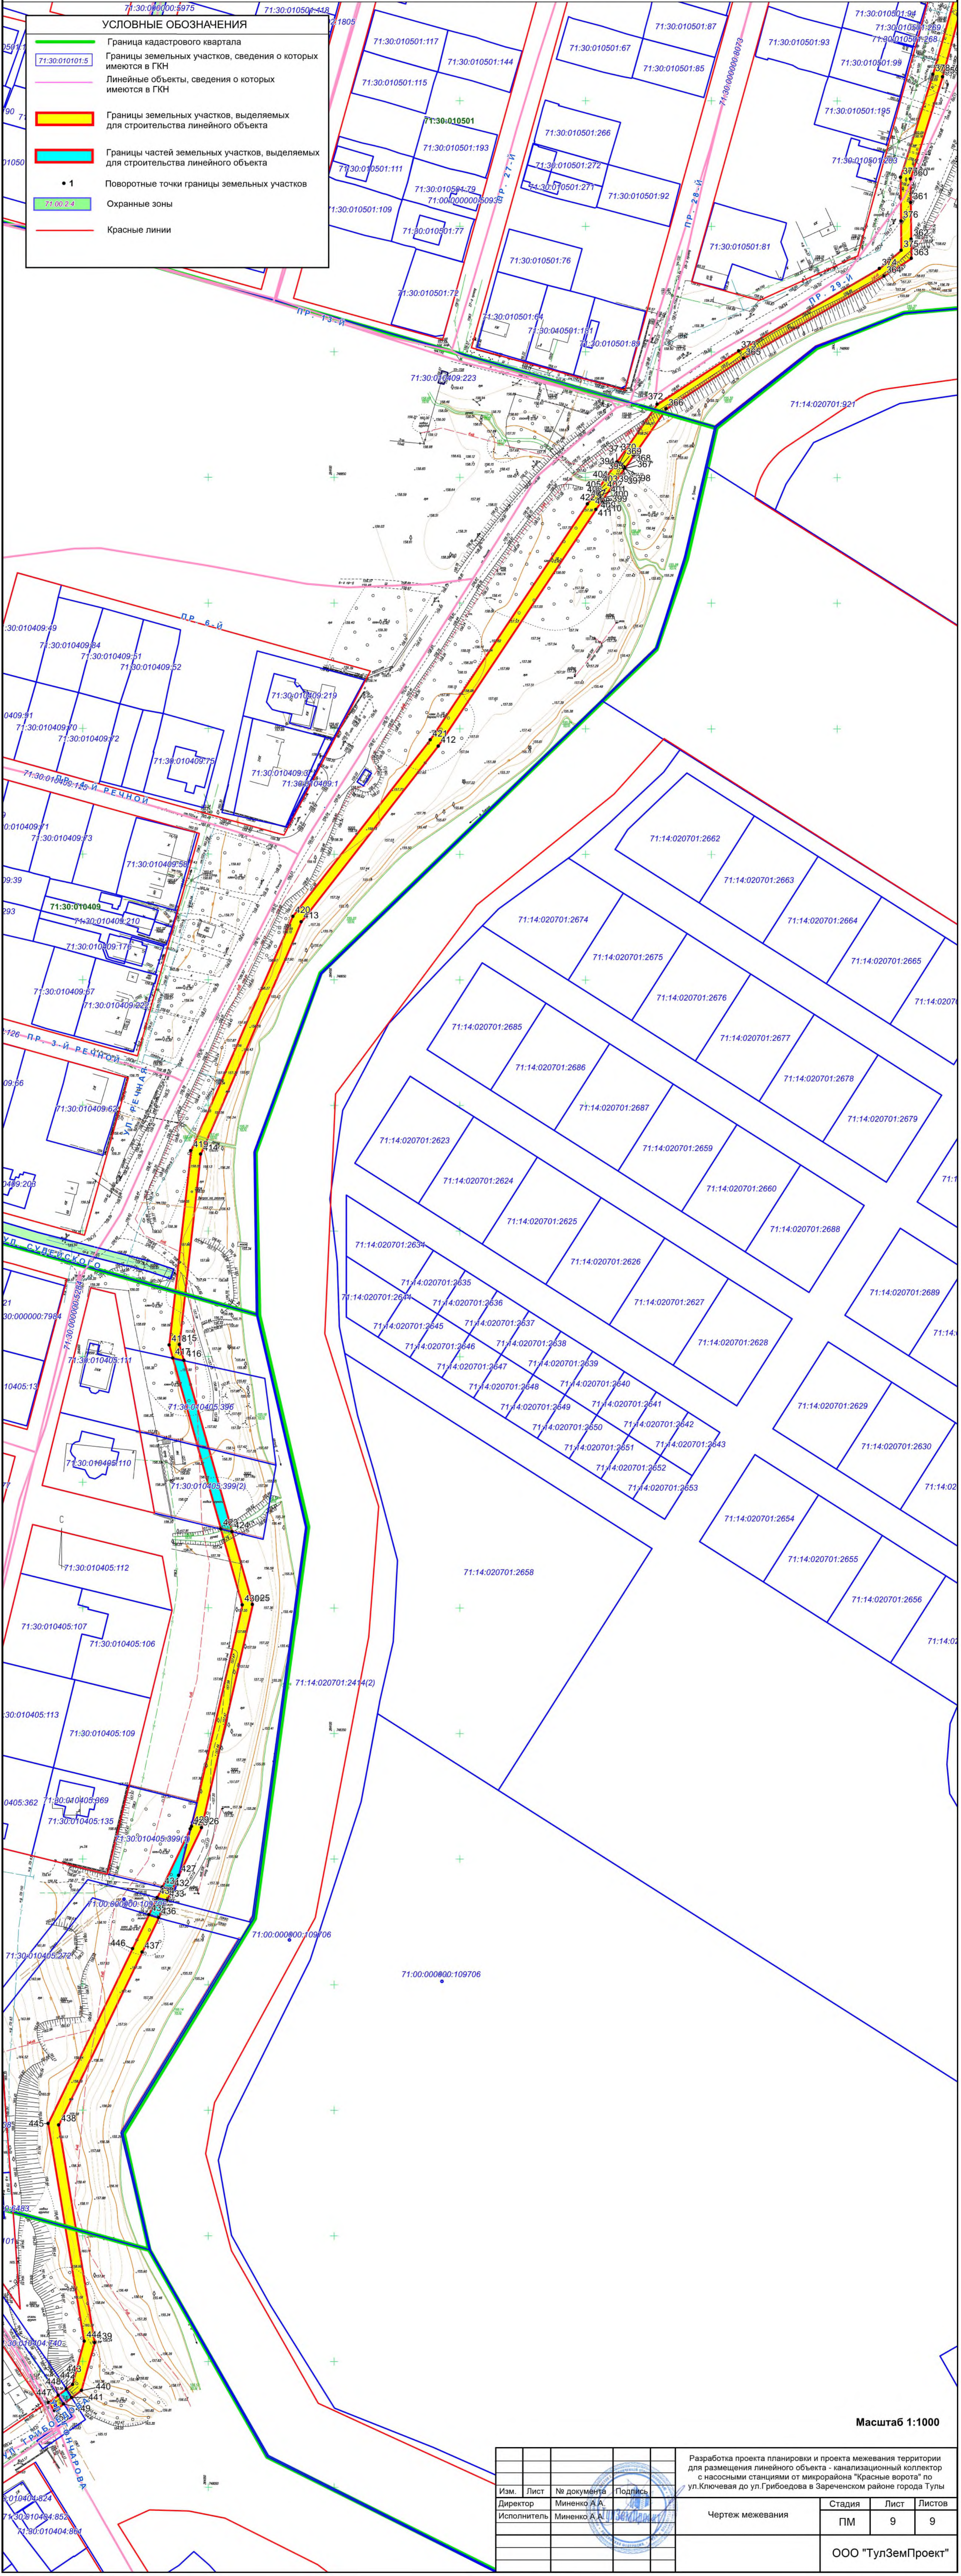

РАЗДЕЛ 2

Положение о размещении образуемых и изменяемых земельных участков

Инв. № подл.	Подп. и дата	Взам. инв. №						
Изм.	Кол.уч.	Лист	№ док.	Подпись	Дата	ДПТ 496/19-Т1-ПМТ		Лист
								14

Проект межевания территории разработан с целью установления границ земельных участков и частей земельных участков для размещения линейного объекта - канализационный коллектор в Зареченском районе города Тулы на основании исходных данных и документов:

- постановления администрации города Тулы от 20.01.2017 №91 «О подготовке документации по планировке территории линейного объекта (канализационный коллектор с насосными станциями) к жилому микрорайону, ограниченному Московским шоссе и улицей Ключевая в Зареченском районе города Тулы»;

- сведений государственного кадастра недвижимости предоставленные филиалом ФГБУ "ФКП Росреестра" по Тульской области в виде кадастрового плана территории 71:30:060501;

- сведений государственного кадастра недвижимости предоставленные филиалом ФГБУ "ФКП Росреестра" по Тульской области в виде кадастрового плана территории 71:30:010804;

- сведений государственного кадастра недвижимости предоставленные филиалом ФГБУ "ФКП Росреестра" по Тульской области в виде кадастрового плана территории 71:30:010513;

- сведений государственного кадастра недвижимости предоставленные филиалом ФГБУ "ФКП Росреестра" по Тульской области в виде кадастрового плана территории 71:30:010404;

- сведений государственного кадастра недвижимости предоставленные филиалом ФГБУ "ФКП Росреестра" по Тульской области в виде кадастрового плана территории 71:30:010405;

- сведений государственного кадастра недвижимости предоставленные филиалом ФГБУ "ФКП Росреестра" по Тульской области в виде кадастрового плана территории 71:30:010409;

- сведений информационной системы обеспечения градостроительной деятельности, предоставленные администрацией города Тулы.

В качестве топографических материалов использована топографическая съемка М 1:500, выполненная ООО «ТулВнешстройПроект».

Изм.	Кол.уч.	Лист	№ док.	Подпись	Дата	ДПТ 496/19-Т1-ПМТ	Лист
							17
Изм.	Кол.уч.	Лист	№ док.	Подпись	Дата		

Общая протяженность канализационного коллектора – 7318 метров.

Общая площадь территории для строительства линейного объекта составляет 30678 кв.м, состоящей из неразграниченных земель площадью - 29016 кв.м. и частей земельных участков, стоящих на кадастровом учете площадью – 1662 кв.м..

Настоящим проектом межевания образуется один многоконтурный земельный участок, состоящий из 23-х контуров и 18-ти частей земельных участков, стоящих на кадастровом учете.

Проектом межевания в местах пересечения водных объектов общего пользования (ручьев) образование земельных участков в границах береговой линии произведено в соответствии с пунктом 6 статьи 6 Водного Кодекса РФ (ширина береговой полосы каналов, а также рек и ручьев, протяженность которых от истока до устья не более чем десять километров, составляет пять метров).

На территории строительства линейного объекта в границах формируемых земель, государственная собственность на которые не разграничена, предполагается установление публичного сервитута, согласно описанию местоположения границ.

Изм.	Кол.уч.	Лист	№ док	Подпись	Дата	Изм. № подл.	Подп. и дата	Взам. инв. №	
------	---------	------	-------	---------	------	--------------	--------------	--------------	--	--	

1 Ведомости координат поворотных точек границ образуемых земельных участков

Ведомость координат поворотных точек границ образуемой части земельного участка :ЗУ1

Адрес земельного участка: Тульская область, Зареченский район

Обозначение характерных точек границ	Координаты, м		Метод определения координат и ср. квадр. погрешность положения характерной точки (Mt), м	Описание закрепления точки
	X, м	Y, м		
контур 1				
1	752 306,26	262 696,68	Картометрический метод, Mt=0,1, м	-
2	752 310,48	262 700,02	Картометрический метод, Mt=0,1, м	-
3	752 312,17	262 726,04	Картометрический метод, Mt=0,1, м	-
4	752 307,92	262 722,43	Картометрический метод, Mt=0,1, м	-
1	752 306,26	262 696,68	Картометрический метод, Mt=0,1, м	-
контур 2				
5	752 308,47	262 730,95	Картометрический метод, Mt=0,1, м	-
6	752 312,70	262 734,38	Картометрический метод, Mt=0,1, м	-
7	752 313,79	262 750,96	Картометрический метод, Mt=0,1, м	-
8	752 309,56	262 747,63	Картометрический метод, Mt=0,1, м	-
5	752 308,47	262 730,95	Картометрический метод, Mt=0,1, м	-
контур 3				
9	752 309,91	262 753,05	Картометрический метод, Mt=0,1, м	-
10	752 314,14	262 756,29	Картометрический метод, Mt=0,1, м	-
11	752 314,38	262 760,17	Картометрический метод, Mt=0,1, м	-
12	752 310,71	262 765,35	Картометрический метод, Mt=0,1, м	-
9	752 309,91	262 753,05	Картометрический метод, Mt=0,1, м	-
контур 4				
13	752 315,68	262 780,10	Картометрический метод, Mt=0,1, м	-
14	752 316,28	262 789,46	Картометрический метод, Mt=0,1, м	-
15	752 313,23	262 793,28	Картометрический метод, Mt=0,1, м	-
16	752 312,33	262 784,28	Картометрический метод, Mt=0,1, м	-
13	752 315,68	262 780,10	Картометрический метод, Mt=0,1, м	-
контур 5				
17	752 298,36	262 805,53	Картометрический метод, Mt=0,1, м	-
18	752 298,94	262 811,21	Картометрический метод, Mt=0,1, м	-
19	752 165,07	262 979,32	Картометрический метод, Mt=0,1, м	-
20	752 170,58	263 050,41	Картометрический метод, Mt=0,1, м	-
21	752 179,09	263 049,73	Картометрический метод, Mt=0,1, м	-
22	752 180,40	263 066,49	Картометрический метод, Mt=0,1, м	-
23	752 171,90	263 067,04	Картометрический метод, Mt=0,1, м	-
24	752 172,21	263 070,94	Картометрический метод, Mt=0,1, м	-
25	752 168,15	263 070,60	Картометрический метод, Mt=0,1, м	-
26	752 167,89	263 067,29	Картометрический метод, Mt=0,1, м	-
27	752 164,15	263 067,54	Картометрический метод, Mt=0,1, м	-
28	752 163,13	263 051,00	Картометрический метод, Mt=0,1, м	-
29	752 166,58	263 050,73	Картометрический метод, Mt=0,1, м	-
30	752 160,94	262 977,93	Картометрический метод, Mt=0,1, м	-
17	752 298,36	262 805,53	Картометрический метод, Mt=0,1, м	-

Взам. инв. №	
Подп. и дата	
Инв. № подл.	

Изм.	Кол.уч.	Лист	№ док.	Подпись	Дата	ДПТ 496/19-Т1-ПМТ	Лист
							19

контур 6				
31	752 172,21	263 070,94	Картометрический метод, Mt=0,1, м	-
32	752 175,47	263 111,45	Картометрический метод, Mt=0,1, м	-
33	752 176,75	263 127,38	Картометрический метод, Mt=0,1, м	-
34	752 180,22	263 170,36	Картометрический метод, Mt=0,1, м	-
35	752 176,34	263 172,16	Картометрический метод, Mt=0,1, м	-
36	752 172,87	263 129,17	Картометрический метод, Mt=0,1, м	-
37	752 171,41	263 111,02	Картометрический метод, Mt=0,1, м	-
38	752 168,15	263 070,60	Картометрический метод, Mt=0,1, м	-
31	752 172,21	263 070,94	Картометрический метод, Mt=0,1, м	-
контур 7				
39	752 180,22	263 170,36	Картометрический метод, Mt=0,1, м	-
40	752 183,21	263 210,75	Картометрический метод, Mt=0,1, м	-
41	752 186,07	263 246,16	Картометрический метод, Mt=0,1, м	-
42	752 218,12	263 376,60	Картометрический метод, Mt=0,1, м	-
43	752 225,51	263 432,92	Картометрический метод, Mt=0,1, м	-
44	752 229,35	263 496,03	Картометрический метод, Mt=0,1, м	-
45	752 228,12	263 533,96	Картометрический метод, Mt=0,1, м	-
46	752 226,89	263 537,26	Картометрический метод, Mt=0,1, м	-
47	752 232,80	263 566,97	Картометрический метод, Mt=0,1, м	-
48	752 237,76	263 587,65	Картометрический метод, Mt=0,1, м	-
49	752 242,26	263 610,43	Картометрический метод, Mt=0,1, м	-
50	752 246,64	263 630,56	Картометрический метод, Mt=0,1, м	-
51	752 250,70	263 647,71	Картометрический метод, Mt=0,1, м	-
52	752 244,17	263 662,66	Картометрический метод, Mt=0,1, м	-
53	752 091,51	263 684,62	Картометрический метод, Mt=0,1, м	-
54	752 091,25	263 684,67	Картометрический метод, Mt=0,1, м	-
55	752 042,60	263 693,13	Картометрический метод, Mt=0,1, м	-
56	751 974,97	263 706,60	Картометрический метод, Mt=0,1, м	-
57	751 929,12	263 714,60	Картометрический метод, Mt=0,1, м	-
58	751 928,14	263 714,80	Картометрический метод, Mt=0,1, м	-
59	751 765,38	263 743,49	Картометрический метод, Mt=0,1, м	-
60	751 764,40	263 743,69	Картометрический метод, Mt=0,1, м	-
61	751 609,98	263 771,31	Картометрический метод, Mt=0,1, м	-
62	751 609,00	263 771,50	Картометрический метод, Mt=0,1, м	-
63	751 542,67	263 783,28	Картометрический метод, Mt=0,1, м	-
64	751 451,17	263 773,88	Картометрический метод, Mt=0,1, м	-
65	751 375,60	263 759,62	Картометрический метод, Mt=0,1, м	-
66	751 350,93	263 749,27	Картометрический метод, Mt=0,1, м	-
67	751 320,93	263 746,47	Картометрический метод, Mt=0,1, м	-
68	751 311,47	263 745,63	Картометрический метод, Mt=0,1, м	-
69	751 304,58	263 753,24	Картометрический метод, Mt=0,1, м	-
70	751 211,38	263 742,06	Картометрический метод, Mt=0,1, м	-
71	751 045,99	263 690,95	Картометрический метод, Mt=0,1, м	-
72	751 004,96	263 672,49	Картометрический метод, Mt=0,1, м	-
73	751 004,89	263 667,92	Картометрический метод, Mt=0,1, м	-
74	751 047,80	263 687,21	Картометрический метод, Mt=0,1, м	-
75	751 207,50	263 736,51	Картометрический метод, Mt=0,1, м	-
76	751 301,77	263 747,53	Картометрический метод, Mt=0,1, м	-
77	751 305,63	263 744,26	Картометрический метод, Mt=0,1, м	-
78	751 309,10	263 739,61	Картометрический метод, Mt=0,1, м	-
79	751 350,75	263 744,72	Картометрический метод, Mt=0,1, м	-

Изм.	Кол.уч.	Лист	№ док.	Подпись	Дата
Изм.	Кол.уч.	Лист	№ док.	Подпись	Дата
Изм.	Кол.уч.	Лист	№ док.	Подпись	Дата

ДПТ 496/19-Т1-ПМТ

Лист

20

80	751 375,81	263 754,68	Картометрический метод, Mt=0,1, м	-
81	751 459,86	263 770,74	Картометрический метод, Mt=0,1, м	-
82	751 468,81	263 772,08	Картометрический метод, Mt=0,1, м	-
83	751 542,06	263 777,51	Картометрический метод, Mt=0,1, м	-
84	751 973,76	263 700,74	Картометрический метод, Mt=0,1, м	-
85	752 041,56	263 687,35	Картометрический метод, Mt=0,1, м	-
86	752 090,14	263 678,61	Картометрический метод, Mt=0,1, м	-
87	752 241,23	263 657,19	Картометрический метод, Mt=0,1, м	-
88	752 245,98	263 645,91	Картометрический метод, Mt=0,1, м	-
89	752 243,03	263 631,09	Картометрический метод, Mt=0,1, м	-
90	752 238,42	263 609,34	Картометрический метод, Mt=0,1, м	-
91	752 234,04	263 589,01	Картометрический метод, Mt=0,1, м	-
92	752 229,58	263 567,70	Картометрический метод, Mt=0,1, м	-
93	752 225,18	263 546,60	Картометрический метод, Mt=0,1, м	-
94	752 223,67	263 540,19	Картометрический метод, Mt=0,1, м	-
95	752 225,35	263 496,17	Картометрический метод, Mt=0,1, м	-
96	752 221,54	263 433,37	Картометрический метод, Mt=0,1, м	-
97	752 214,17	263 377,23	Картометрический метод, Mt=0,1, м	-
98	752 182,09	263 246,64	Картометрический метод, Mt=0,1, м	-
99	752 176,34	263 172,16	Картометрический метод, Mt=0,1, м	-
39	752 180,22	263 170,36	Картометрический метод, Mt=0,1, м	-
контур 8				
100	750 988,31	263 660,47	Картометрический метод, Mt=0,1, м	-
101	750 979,75	263 661,15	Картометрический метод, Mt=0,1, м	-
102	750 924,06	263 636,10	Картометрический метод, Mt=0,1, м	-
103	750 719,42	263 638,12	Картометрический метод, Mt=0,1, м	-
104	750 577,81	263 708,22	Картометрический метод, Mt=0,1, м	-
105	750 306,06	263 746,15	Картометрический метод, Mt=0,1, м	-
106	750 257,43	263 767,70	Картометрический метод, Mt=0,1, м	-
107	750 173,12	263 787,68	Картометрический метод, Mt=0,1, м	-
108	750 171,08	263 784,06	Картометрический метод, Mt=0,1, м	-
109	750 256,14	263 763,91	Картометрический метод, Mt=0,1, м	-
110	750 304,95	263 742,27	Картометрический метод, Mt=0,1, м	-
111	750 576,61	263 704,36	Картометрический метод, Mt=0,1, м	-
112	750 718,34	263 633,91	Картометрический метод, Mt=0,1, м	-
113	750 924,91	263 631,98	Картометрический метод, Mt=0,1, м	-
100	750 988,31	263 660,47	Картометрический метод, Mt=0,1, м	-
контур 9				
114	750 167,10	263 785,00	Картометрический метод, Mt=0,1, м	-
115	750 169,15	263 788,62	Картометрический метод, Mt=0,1, м	-
116	750 160,94	263 790,57	Картометрический метод, Mt=0,1, м	-
117	750 145,58	263 794,20	Картометрический метод, Mt=0,1, м	-
118	750 147,25	263 792,20	Картометрический метод, Mt=0,1, м	-
119	750 148,40	263 790,42	Картометрический метод, Mt=0,1, м	-
120	750 149,29	263 789,23	Картометрический метод, Mt=0,1, м	-
121	750 164,94	263 785,51	Картометрический метод, Mt=0,1, м	-
114	750 167,10	263 785,00	Картометрический метод, Mt=0,1, м	-
контур 10				
122	750 149,29	263 789,23	Картометрический метод, Mt=0,1, м	-
123	750 148,40	263 790,42	Картометрический метод, Mt=0,1, м	-
124	750 147,25	263 792,20	Картометрический метод, Mt=0,1, м	-
125	750 145,58	263 794,20	Картометрический метод, Mt=0,1, м	-

Изм.	Кол.уч.	Лист	№ док.	Подпись	Дата
Изм. № подл.	Подп. и дата	Взам. инв. №			

ДПТ 496/19-Т1-ПМТ

Лист

21

126	750 128,14	263 798,34	Картометрический метод, Mt=0,1, м	-
127	750 084,98	263 848,31	Картометрический метод, Mt=0,1, м	-
128	750 092,65	263 866,46	Картометрический метод, Mt=0,1, м	-
129	749 791,28	264 249,60	Картометрический метод, Mt=0,1, м	-
130	749 766,06	264 285,88	Картометрический метод, Mt=0,1, м	-
131	749 772,88	264 291,15	Картометрический метод, Mt=0,1, м	-
132	749 760,51	264 306,94	Картометрический метод, Mt=0,1, м	-
133	749 746,33	264 295,84	Картометрический метод, Mt=0,1, м	-
134	749 715,57	264 298,61	Картометрический метод, Mt=0,1, м	-
135	749 618,49	264 432,20	Картометрический метод, Mt=0,1, м	-
136	749 531,80	264 488,54	Картометрический метод, Mt=0,1, м	-
137	749 493,26	264 477,11	Картометрический метод, Mt=0,1, м	-
138	749 482,27	264 471,47	Картометрический метод, Mt=0,1, м	-
139	749 478,61	264 470,50	Картометрический метод, Mt=0,1, м	-
140	749 413,05	264 452,06	Картометрический метод, Mt=0,1, м	-
141	749 401,39	264 448,78	Картометрический метод, Mt=0,1, м	-
142	749 357,49	264 436,59	Картометрический метод, Mt=0,1, м	-
143	749 330,04	264 429,92	Картометрический метод, Mt=0,1, м	-
144	749 274,65	264 415,04	Картометрический метод, Mt=0,1, м	-
145	749 173,20	264 384,78	Картометрический метод, Mt=0,1, м	-
146	749 158,83	264 384,56	Картометрический метод, Mt=0,1, м	-
147	749 149,77	264 384,57	Картометрический метод, Mt=0,1, м	-
148	749 100,38	264 370,86	Картометрический метод, Mt=0,1, м	-
149	749 086,34	264 365,21	Картометрический метод, Mt=0,1, м	-
150	749 064,81	264 356,55	Картометрический метод, Mt=0,1, м	-
151	749 009,82	264 342,01	Картометрический метод, Mt=0,1, м	-
152	748 969,12	264 329,25	Картометрический метод, Mt=0,1, м	-
153	748 959,79	264 329,35	Картометрический метод, Mt=0,1, м	-
154	748 937,51	264 329,59	Картометрический метод, Mt=0,1, м	-
155	748 930,51	264 318,77	Картометрический метод, Mt=0,1, м	-
156	748 897,78	264 262,82	Картометрический метод, Mt=0,1, м	-
157	748 877,64	264 232,08	Картометрический метод, Mt=0,1, м	-
158	748 854,04	264 215,57	Картометрический метод, Mt=0,1, м	-
159	748 854,56	264 215,23	Картометрический метод, Mt=0,1, м	-
160	748 855,38	264 214,30	Картометрический метод, Mt=0,1, м	-
161	748 855,97	264 213,48	Картометрический метод, Mt=0,1, м	-
162	748 856,48	264 212,41	Картометрический метод, Mt=0,1, м	-
163	748 879,47	264 228,49	Картометрический метод, Mt=0,1, м	-
164	748 900,73	264 260,95	Картометрический метод, Mt=0,1, м	-
165	748 933,46	264 316,90	Картометрический метод, Mt=0,1, м	-
166	748 940,73	264 325,59	Картометрический метод, Mt=0,1, м	-
167	748 969,80	264 325,29	Картометрический метод, Mt=0,1, м	-
168	749 010,79	264 338,13	Картометрический метод, Mt=0,1, м	-
169	749 065,81	264 353,71	Картометрический метод, Mt=0,1, м	-
170	749 101,44	264 367,73	Картометрический метод, Mt=0,1, м	-
171	749 150,04	264 381,52	Картометрический метод, Mt=0,1, м	-
172	749 164,13	264 381,69	Картометрический метод, Mt=0,1, м	-
173	749 173,37	264 381,79	Картометрический метод, Mt=0,1, м	-
174	749 275,46	264 412,20	Картометрический метод, Mt=0,1, м	-
175	749 330,84	264 427,09	Картометрический метод, Mt=0,1, м	-
176	749 358,30	264 433,76	Картометрический метод, Mt=0,1, м	-
177	749 405,21	264 446,65	Картометрический метод, Mt=0,1, м	-

Инов. № подл.	Подп. и дата	Взам. инв. №

Изм.	Кол.уч.	Лист	№ док.	Подпись	Дата
------	---------	------	--------	---------	------

ДПТ 496/19-Т1-ПМТ

Лист

22

178	749 411,00	264 448,30	Картометрический метод, Mt=0,1, м	-
179	749 498,28	264 473,17	Картометрический метод, Mt=0,1, м	-
180	749 501,56	264 475,76	Картометрический метод, Mt=0,1, м	-
181	749 530,95	264 484,22	Картометрический метод, Mt=0,1, м	-
182	749 615,64	264 429,24	Картометрический метод, Mt=0,1, м	-
183	749 713,46	264 294,73	Картометрический метод, Mt=0,1, м	-
184	749 746,85	264 291,77	Картометрический метод, Mt=0,1, м	-
185	749 757,00	264 278,88	Картометрический метод, Mt=0,1, м	-
186	749 762,88	264 283,42	Картометрический метод, Mt=0,1, м	-
187	749 788,12	264 247,07	Картометрический метод, Mt=0,1, м	-
188	750 088,01	263 865,76	Картометрический метод, Mt=0,1, м	-
189	750 080,34	263 847,61	Картометрический метод, Mt=0,1, м	-
190	750 125,38	263 794,89	Картометрический метод, Mt=0,1, м	-
191	750 131,72	263 793,39	Картометрический метод, Mt=0,1, м	-
122	750 149,29	263 789,23	Картометрический метод, Mt=0,1, м	-
контур 11				
192	750 136,27	263 730,48	Картометрический метод, Mt=0,1, м	-
193	750 148,09	263 770,72	Картометрический метод, Mt=0,1, м	-
194	750 131,72	263 793,39	Картометрический метод, Mt=0,1, м	-
195	750 125,38	263 794,89	Картометрический метод, Mt=0,1, м	-
196	750 143,61	263 769,65	Картометрический метод, Mt=0,1, м	-
197	750 115,15	263 672,76	Картометрический метод, Mt=0,1, м	-
198	750 127,33	263 712,16	Картометрический метод, Mt=0,1, м	-
199	750 130,88	263 720,95	Картометрический метод, Mt=0,1, м	-
192	750 136,27	263 730,48	Картометрический метод, Mt=0,1, м	-
контур 12				
200	750 063,61	263 526,68	Картометрический метод, Mt=0,1, м	-
201	750 081,63	263 574,53	Картометрический метод, Mt=0,1, м	-
202	750 084,14	263 583,21	Картометрический метод, Mt=0,1, м	-
203	750 091,88	263 625,89	Картометрический метод, Mt=0,1, м	-
204	750 101,72	263 629,29	Картометрический метод, Mt=0,1, м	-
205	750 103,18	263 634,02	Картометрический метод, Mt=0,1, м	-
206	750 088,37	263 628,91	Картометрический метод, Mt=0,1, м	-
207	750 080,24	263 584,14	Картометрический метод, Mt=0,1, м	-
200	750 063,61	263 526,68	Картометрический метод, Mt=0,1, м	-
контур 13				
208	750 050,06	263 461,55	Картометрический метод, Mt=0,1, м	-
209	750 050,83	263 465,48	Картометрический метод, Mt=0,1, м	-
210	750 050,10	263 465,65	Картометрический метод, Mt=0,1, м	-
211	750 051,49	263 470,45	Картометрический метод, Mt=0,1, м	-
212	750 052,49	263 473,97	Картометрический метод, Mt=0,1, м	-
213	750 053,30	263 478,05	Картометрический метод, Mt=0,1, м	-
214	750 061,20	263 518,35	Картометрический метод, Mt=0,1, м	-
215	750 049,21	263 476,94	Картометрический метод, Mt=0,1, м	-
216	750 047,60	263 471,39	Картометрический метод, Mt=0,1, м	-
217	750 045,09	263 462,71	Картометрический метод, Mt=0,1, м	-
208	750 050,06	263 461,55	Картометрический метод, Mt=0,1, м	-
контур 14				
218	750 307,01	263 403,53	Картометрический метод, Mt=0,1, м	-
219	750 307,94	263 407,40	Картометрический метод, Mt=0,1, м	-
220	750 293,23	263 410,18	Картометрический метод, Mt=0,1, м	-
221	750 237,15	263 421,04	Картометрический метод, Mt=0,1, м	-

Изм.	Кол.уч.	Лист	№ док.	Подпись	Дата
Изм.	Кол.уч.	Лист	№ док.	Подпись	Дата
Изм.	Кол.уч.	Лист	№ док.	Подпись	Дата

ДПТ 496/19-Т1-ПМТ

Лист

23

222	750 175,99	263 436,29	Картометрический метод, Mt=0,1, м	-
223	750 054,68	263 464,60	Картометрический метод, Mt=0,1, м	-
224	750 053,90	263 460,66	Картометрический метод, Mt=0,1, м	-
225	750 079,05	263 454,79	Картометрический метод, Mt=0,1, м	-
226	750 146,68	263 440,25	Картометрический метод, Mt=0,1, м	-
227	750 268,44	263 412,27	Картометрический метод, Mt=0,1, м	-
228	750 288,34	263 407,05	Картометрический метод, Mt=0,1, м	-
229	750 292,33	263 406,28	Картометрический метод, Mt=0,1, м	-
218	750 307,01	263 403,53	Картометрический метод, Mt=0,1, м	-
контур 15				
230	750 349,86	263 389,08	Картометрический метод, Mt=0,1, м	-
231	750 349,96	263 399,50	Картометрический метод, Mt=0,1, м	-
232	750 311,84	263 406,67	Картометрический метод, Mt=0,1, м	-
233	750 310,91	263 402,79	Картометрический метод, Mt=0,1, м	-
234	750 346,36	263 396,11	Картометрический метод, Mt=0,1, м	-
235	750 346,29	263 389,83	Картометрический метод, Mt=0,1, м	-
230	750 349,86	263 389,08	Картометрический метод, Mt=0,1, м	-
контур 16				
236	750 257,03	263 203,03	Картометрический метод, Mt=0,1, м	-
237	750 265,35	263 231,22	Картометрический метод, Mt=0,1, м	-
238	750 298,24	263 266,78	Картометрический метод, Mt=0,1, м	-
239	750 315,06	263 308,84	Картометрический метод, Mt=0,1, м	-
240	750 341,81	263 329,53	Картометрический метод, Mt=0,1, м	-
241	750 347,10	263 327,46	Картометрический метод, Mt=0,1, м	-
242	750 350,76	263 336,76	Картометрический метод, Mt=0,1, м	-
243	750 347,96	263 337,86	Картометрический метод, Mt=0,1, м	-
244	750 349,29	263 341,23	Картометрический метод, Mt=0,1, м	-
245	750 349,79	263 384,89	Картометрический метод, Mt=0,1, м	-
246	750 346,23	263 385,66	Картометрический метод, Mt=0,1, м	-
247	750 345,75	263 343,16	Картометрический метод, Mt=0,1, м	-
248	750 344,24	263 339,32	Картометрический метод, Mt=0,1, м	-
249	750 341,45	263 340,42	Картометрический метод, Mt=0,1, м	-
250	750 337,79	263 331,11	Картометрический метод, Mt=0,1, м	-
251	750 311,74	263 311,31	Картометрический метод, Mt=0,1, м	-
252	750 294,80	263 268,95	Картометрический метод, Mt=0,1, м	-
253	750 261,78	263 233,24	Картометрический метод, Mt=0,1, м	-
254	750 253,35	263 204,72	Картометрический метод, Mt=0,1, м	-
236	750 257,03	263 203,03	Картометрический метод, Mt=0,1, м	-
контур 17				
255	750 431,68	262 702,76	Картометрический метод, Mt=0,1, м	-
256	750 378,89	262 707,93	Картометрический метод, Mt=0,1, м	-
257	750 372,57	262 708,54	Картометрический метод, Mt=0,1, м	-
258	750 321,22	262 713,58	Картометрический метод, Mt=0,1, м	-
259	750 308,62	262 714,81	Картометрический метод, Mt=0,1, м	-
260	750 266,62	262 713,59	Картометрический метод, Mt=0,1, м	-
261	750 261,75	262 713,45	Картометрический метод, Mt=0,1, м	-
262	750 258,60	262 713,36	Картометрический метод, Mt=0,1, м	-
263	750 232,47	262 822,02	Картометрический метод, Mt=0,1, м	-
264	750 226,70	262 847,30	Картометрический метод, Mt=0,1, м	-
265	750 221,43	262 872,49	Картометрический метод, Mt=0,1, м	-
266	750 217,28	262 904,81	Картометрический метод, Mt=0,1, м	-
267	750 215,11	262 927,62	Картометрический метод, Mt=0,1, м	-

Изм.	Кол.уч.	Лист	№ док.	Подпись	Дата
Изнв. № подл.	Подп. и дата	Взам. инв. №			

ДПТ 496/19-Т1-ПМТ

Лист

24

268	750 214,55	262 944,31	Картометрический метод, Mt=0,1, м	-
269	750 214,55	262 982,63	Картометрический метод, Mt=0,1, м	-
270	750 213,50	263 022,64	Картометрический метод, Mt=0,1, м	-
271	750 209,87	263 124,58	Картометрический метод, Mt=0,1, м	-
272	750 253,72	263 170,83	Картометрический метод, Mt=0,1, м	-
273	750 248,97	263 189,87	Картометрический метод, Mt=0,1, м	-
274	750 249,73	263 192,45	Картометрический метод, Mt=0,1, м	-
275	750 250,77	263 195,99	Картометрический метод, Mt=0,1, м	-
276	750 252,20	263 200,83	Картометрический метод, Mt=0,1, м	-
277	750 255,89	263 199,12	Картометрический метод, Mt=0,1, м	-
278	750 254,79	263 195,47	Картометрический метод, Mt=0,1, м	-
279	750 253,73	263 191,86	Картометрический метод, Mt=0,1, м	-
280	750 253,11	263 189,78	Картометрический метод, Mt=0,1, м	-
281	750 258,13	263 169,67	Картометрический метод, Mt=0,1, м	-
282	750 213,15	263 122,22	Картометрический метод, Mt=0,1, м	-
283	750 216,72	263 021,89	Картометрический метод, Mt=0,1, м	-
284	750 218,21	262 982,54	Картометрический метод, Mt=0,1, м	-
285	750 217,97	262 944,29	Картометрический метод, Mt=0,1, м	-
286	750 218,13	262 927,67	Картометрический метод, Mt=0,1, м	-
287	750 220,48	262 904,89	Картометрический метод, Mt=0,1, м	-
288	750 224,63	262 872,57	Картометрический метод, Mt=0,1, м	-
289	750 229,81	262 847,96	Картометрический метод, Mt=0,1, м	-
290	750 235,32	262 822,89	Картометрический метод, Mt=0,1, м	-
291	750 260,75	262 717,42	Картометрический метод, Mt=0,1, м	-
292	750 265,69	262 717,56	Картометрический метод, Mt=0,1, м	-
293	750 308,76	262 718,82	Картометрический метод, Mt=0,1, м	-
294	750 322,73	262 717,45	Картометрический метод, Mt=0,1, м	-
295	750 340,97	262 715,17	Картометрический метод, Mt=0,1, м	-
296	750 361,31	262 712,68	Картометрический метод, Mt=0,1, м	-
297	750 371,79	262 711,80	Картометрический метод, Mt=0,1, м	-
298	750 378,08	262 711,27	Картометрический метод, Mt=0,1, м	-
299	750 431,51	262 706,75	Картометрический метод, Mt=0,1, м	-
300	750 431,22	262 704,81	Картометрический метод, Mt=0,1, м	-
255	750 431,68	262 702,76	Картометрический метод, Mt=0,1, м	-
контур 18				
301	748 856,48	264 212,41	Картометрический метод, Mt=0,1, м	-
302	748 855,97	264 213,48	Картометрический метод, Mt=0,1, м	-
303	748 855,38	264 214,30	Картометрический метод, Mt=0,1, м	-
304	748 854,56	264 215,23	Картометрический метод, Mt=0,1, м	-
305	748 854,04	264 215,57	Картометрический метод, Mt=0,1, м	-
306	748 840,89	264 206,37	Картометрический метод, Mt=0,1, м	-
307	748 842,03	264 205,89	Картометрический метод, Mt=0,1, м	-
308	748 843,26	264 205,56	Картометрический метод, Mt=0,1, м	-
309	748 844,38	264 205,29	Картометрический метод, Mt=0,1, м	-
310	748 844,60	264 204,98	Картометрический метод, Mt=0,1, м	-
311	748 844,61	264 204,11	Картометрический метод, Mt=0,1, м	-
301	748 856,48	264 212,41	Картометрический метод, Mt=0,1, м	-
контур 19				
312	748 844,61	264 204,11	Картометрический метод, Mt=0,1, м	-
313	748 844,60	264 204,98	Картометрический метод, Mt=0,1, м	-
314	748 844,38	264 205,29	Картометрический метод, Mt=0,1, м	-
315	748 843,26	264 205,56	Картометрический метод, Mt=0,1, м	-

Изм.	Кол.уч.	Лист	№ док.	Подпись	Дата
Изм. № подл.	Подп. и дата	Взам. инв. №			

ДПТ 496/19-Т1-ПМТ

Лист

25

316	748 842,03	264 205,89	Картометрический метод, Mt=0,1, м	-
317	748 840,89	264 206,37	Картометрический метод, Mt=0,1, м	-
318	748 837,67	264 204,12	Картометрический метод, Mt=0,1, м	-
319	748 743,53	264 141,42	Картометрический метод, Mt=0,1, м	-
320	748 673,56	264 086,96	Картометрический метод, Mt=0,1, м	-
321	748 581,07	264 046,91	Картометрический метод, Mt=0,1, м	-
322	748 505,26	264 038,47	Картометрический метод, Mt=0,1, м	-
323	748 499,00	264 040,26	Картометрический метод, Mt=0,1, м	-
324	748 499,97	264 035,86	Картометрический метод, Mt=0,1, м	-
325	748 505,11	264 034,44	Картометрический метод, Mt=0,1, м	-
326	748 582,44	264 043,04	Картометрический метод, Mt=0,1, м	-
327	748 675,78	264 083,61	Картометрический метод, Mt=0,1, м	-
328	748 745,93	264 138,22	Картометрический метод, Mt=0,1, м	-
329	748 839,79	264 200,73	Картометрический метод, Mt=0,1, м	-
312	748 844,61	264 204,11	Картометрический метод, Mt=0,1, м	-
контур 20				
330	748 431,98	264 054,95	Картометрический метод, Mt=0,1, м	-
331	748 430,90	264 059,42	Картометрический метод, Mt=0,1, м	-
332	748 401,85	264 067,60	Картометрический метод, Mt=0,1, м	-
333	748 313,07	264 047,27	Картометрический метод, Mt=0,1, м	-
334	748 294,11	264 038,21	Картометрический метод, Mt=0,1, м	-
335	748 312,65	264 042,83	Картометрический метод, Mt=0,1, м	-
336	748 313,61	264 043,29	Картометрический метод, Mt=0,1, м	-
337	748 401,76	264 063,48	Картометрический метод, Mt=0,1, м	-
330	748 431,98	264 054,95	Картометрический метод, Mt=0,1, м	-
контур 21				
338	748 289,37	264 031,62	Картометрический метод, Mt=0,1, м	-
339	748 288,42	264 035,49	Картометрический метод, Mt=0,1, м	-
340	748 284,26	264 033,52	Картометрический метод, Mt=0,1, м	-
341	748 285,27	264 029,64	Картометрический метод, Mt=0,1, м	-
338	748 289,37	264 031,62	Картометрический метод, Mt=0,1, м	-
контур 22				
342	748 278,48	264 026,34	Картометрический метод, Mt=0,1, м	-
343	748 277,32	264 030,19	Картометрический метод, Mt=0,1, м	-
344	748 263,58	264 023,63	Картометрический метод, Mt=0,1, м	-
345	748 194,77	263 990,45	Картометрический метод, Mt=0,1, м	-
346	748 108,11	264 004,78	Картометрический метод, Mt=0,1, м	-
347	748 089,24	263 999,51	Картометрический метод, Mt=0,1, м	-
348	748 086,30	263 995,65	Картометрический метод, Mt=0,1, м	-
349	748 089,73	263 993,50	Картометрический метод, Mt=0,1, м	-
350	748 091,57	263 995,97	Картометрический метод, Mt=0,1, м	-
351	748 108,83	264 000,61	Картометрический метод, Mt=0,1, м	-
352	748 195,37	263 986,29	Картометрический метод, Mt=0,1, м	-
353	748 264,91	264 019,83	Картометрический метод, Mt=0,1, м	-
342	748 278,48	264 026,34	Картометрический метод, Mt=0,1, м	-
контур 23				
354	748 084,36	263 986,44	Картометрический метод, Mt=0,1, м	-
355	748 087,28	263 990,32	Картометрический метод, Mt=0,1, м	-
356	748 083,87	263 992,46	Картометрический метод, Mt=0,1, м	-
357	748 081,13	263 988,79	Картометрический метод, Mt=0,1, м	-
354	748 084,36	263 986,44	Картометрический метод, Mt=0,1, м	-

Изм.	Кол.уч.	Лист	№ док.	Подпись	Дата
Изм.	Кол.уч.	Лист	№ док.	Подпись	Дата
Изм.	Кол.уч.	Лист	№ док.	Подпись	Дата

ДПТ 496/19-Т1-ПМТ

Лист

26

2 Ведомости координат поворотных точек границ образуемых частей земельных участков

Ведомость координат поворотных точек границ образуемой части земельного участка :чзу1

Адрес земельного участка: К№71:30:000000:4001, Тульская область, г. Тула, Зареченский район, по ул. Горельская, 4-й Горельский проезд, Ключевая, Низинная, Заречная

Обозначение характерных точек границ	Координаты, м		Метод определения координат и ср. квадр. погрешность положения характерной точки (Mt), м	Описание закрепления точки
	X, м	Y, м		
1	752 312,17	262 726,05	Картометрический метод, Mt=0,1, м	-
2	752 312,70	262 734,37	Картометрический метод, Mt=0,1, м	-
3	752 308,47	262 730,94	Картометрический метод, Mt=0,1, м	-
4	752 307,92	262 722,44	Картометрический метод, Mt=0,1, м	-
1	752 312,17	262 726,05	Картометрический метод, Mt=0,1, м	-

Ведомость координат поворотных точек границ образуемой части земельного участка :чзу2

Адрес земельного участка: К№ 71:30:060502:171, Тульская область, г. Тула, Зареченский район, по ул. Любомудрова и 2-му Светлому проезду

Обозначение характерных точек границ	Координаты, м		Метод определения координат и ср. квадр. погрешность положения характерной точки (Mt), м	Описание закрепления точки
	X, м	Y, м		
1	752 313,79	262 750,96	Картометрический метод, Mt=0,1, м	-
2	752 314,14	262 756,28	Картометрический метод, Mt=0,1, м	-
3	752 309,91	262 753,04	Картометрический метод, Mt=0,1, м	-
4	752 309,56	262 747,64	Картометрический метод, Mt=0,1, м	-
1	752 313,79	262 750,96	Картометрический метод, Mt=0,1, м	-

Ведомость координат поворотных точек границ образуемой части земельного участка :чзу3

Адрес земельного участка: К№ 71:30:060502:171, Тульская область, Тульская область, г. Тула, Зареченский район, по ул. Любомудрова и 2-му Светлому проезду

Обозначение характерных точек границ	Координаты, м		Метод определения координат и ср. квадр. погрешность положения характерной точки (Mt), м	Описание закрепления точки
	X, м	Y, м		
1	752 314,38	262 760,18	Картометрический метод, Mt=0,1, м	-
2	752 314,80	262 766,57	Картометрический метод, Mt=0,1, м	-
3	752 311,13	262 771,74	Картометрический метод, Mt=0,1, м	-
4	752 310,71	262 765,36	Картометрический метод, Mt=0,1, м	-
1	752 314,38	262 760,18	Картометрический метод, Mt=0,1, м	-

Взам. инв. №	
Подп. и дата	
Инв. № подл.	

**Ведомость координат поворотных точек границ
образуемой части земельного участка :чзу4**

Адрес земельного участка: К№ 71:30:000000:8949, Тульская область, Ленинский район

Обозначение характерных точек границ	Координаты, м		Метод определения координат и ср. квадр. погрешность положения характерной точки (Mt), м	Описание закрепления точки
	X, м	Y, м		
1	752 314,80	262 766,58	Картометрический метод, Mt=0,1, м	-
2	752 315,68	262 780,09	Картометрический метод, Mt=0,1, м	-
3	752 312,33	262 784,28	Картометрический метод, Mt=0,1, м	-
4	752 313,22	262 793,29	Картометрический метод, Mt=0,1, м	-
5	752 298,94	262 811,20	Картометрический метод, Mt=0,1, м	-
6	752 298,37	262 805,52	Картометрический метод, Mt=0,1, м	-
7	752 312,21	262 788,16	Картометрический метод, Mt=0,1, м	-
8	752 311,13	262 771,75	Картометрический метод, Mt=0,1, м	-
1	752 314,80	262 766,58	Картометрический метод, Mt=0,1, м	-

**Ведомость координат поворотных точек границ сделать новые координаты
образуемой части земельного участка :чзу5**

Адрес земельного участка: К№ 71:30:010805:91, Тульская область, г.Тула,
Северная часть Зареченского района

Обозначение характерных точек границ	Координаты, м		Метод определения координат и ср. квадр. погрешность положения характерной точки (Mt), м	Описание закрепления точки
	X, м	Y, м		
1	751 004,88	263 667,92	Картометрический метод, Mt=0,1, м	-
2	751 004,95	263 672,49	Картометрический метод, Mt=0,1, м	-
3	750 979,76	263 661,16	Картометрический метод, Mt=0,1, м	-
4	750 988,32	263 660,48	Картометрический метод, Mt=0,1, м	-
1	751 004,88	263 667,92	Картометрический метод, Mt=0,1, м	-

**Ведомость координат поворотных точек границ
образуемой части земельного участка :чзуб**

Адрес земельного участка: К№ 71:30:000000:126, Тульская область, г. Тула, п. Алешня

Обозначение характерных точек границ	Координаты, м		Метод определения координат и ср. квадр. погрешность положения характерной точки (Mt), м	Описание закрепления точки
	X, м	Y, м		
1	750 171,07	263 784,05	Картометрический метод, Mt=0,1, м	-
2	750 173,12	263 787,69	Картометрический метод, Mt=0,1, м	-
3	750 169,15	263 788,62	Картометрический метод, Mt=0,1, м	-
4	750 167,10	263 785,00	Картометрический метод, Mt=0,1, м	-
1	750 171,07	263 784,05	Картометрический метод, Mt=0,1, м	-

Имя, № подл.	Подп. и дата	Взам. инв. №

**Ведомость координат поворотных точек границ
образуемой части земельного участка :чзу7**

Адрес земельного участка: К№ 71:30:000000:126, Тульская область, г. Тула, п. Алешня

Обозначение характерных точек границ	Координаты, м		Метод определения координат и ср. квadr. погрешность положения характерной точки (Mt), м	Описание закрепления точки
	X, м	Y, м		
1	750 107,09	263 631,14	Картометрический метод, Mt=0,1, м	-
2	750 136,27	263 730,48	Картометрический метод, Mt=0,1, м	-
3	750 130,88	263 720,95	Картометрический метод, Mt=0,1, м	-
4	750 127,33	263 712,16	Картометрический метод, Mt=0,1, м	-
5	750 115,15	263 672,74	Картометрический метод, Mt=0,1, м	-
6	750 103,84	263 634,24	Картометрический метод, Mt=0,1, м	-
7	750 103,18	263 634,01	Картометрический метод, Mt=0,1, м	-
8	750 101,72	263 629,28	Картометрический метод, Mt=0,1, м	-
1	750 107,09	263 631,14	Картометрический метод, Mt=0,1, м	-

**Ведомость координат поворотных точек границ
образуемой части земельного участка :чзу8**

Адрес земельного участка: К№ 71:30:000000:126, Тульская область, г. Тула, п. Алешня

Обозначение характерных точек границ	Координаты, м		Метод определения координат и ср. квadr. погрешность положения характерной точки (Mt), м	Описание закрепления точки
	X, м	Y, м		
1	750 052,51	263 474,00	Картометрический метод, Mt=0,1, м	-
2	750 053,73	263 478,18	Картометрический метод, Mt=0,1, м	-
3	750 065,23	263 517,89	Картометрический метод, Mt=0,1, м	-
4	750 065,88	263 521,17	Картометрический метод, Mt=0,1, м	-
5	750 067,15	263 524,53	Картометрический метод, Mt=0,1, м	-
6	750 081,62	263 574,50	Картометрический метод, Mt=0,1, м	-
7	750 063,60	263 526,64	Картометрический метод, Mt=0,1, м	-
8	750 061,21	263 518,38	Картометрический метод, Mt=0,1, м	-
1	750 052,51	263 474,00	Картометрический метод, Mt=0,1, м	-

**Ведомость координат поворотных точек границ
образуемой части земельного участка :чзу9**

Адрес земельного участка: К№ 71:30:000000:126, Тульская область, г. Тула, п. Алешня

Обозначение характерных точек границ	Координаты, м		Метод определения координат и ср. квadr. погрешность положения характерной точки (Mt), м	Описание закрепления точки
	X, м	Y, м		
1	750 053,89	263 460,64	Картометрический метод, Mt=0,1, м	-
2	750 054,68	263 464,62	Картометрический метод, Mt=0,1, м	-
3	750 050,83	263 465,48	Картометрический метод, Mt=0,1, м	-
4	750 050,06	263 461,54	Картометрический метод, Mt=0,1, м	-
1	750 053,89	263 460,64	Картометрический метод, Mt=0,1, м	-

Изм.	Кол.уч.	Лист	№ док.	Подпись	Дата	Взам. инв. №	Подп. и дата	Инв. № подл.

**Ведомость координат поворотных точек границ
образуемой части земельного участка :чзу10**

Адрес земельного участка: К№ 71:30:000000:126, Тульская область, г. Тула, п. Алешня

Обозначение характерных точек границ	Координаты, м		Метод определения координат и ср. квadr. погрешность положения характерной точки (Mt), м	Описание закрепления точки
	X, м	Y, м		
1	750 288,32	263 407,05	Картометрический метод, Mt=0,1, м	-
2	750 268,44	263 412,27	Картометрический метод, Mt=0,1, м	-
3	750 146,68	263 440,25	Картометрический метод, Mt=0,1, м	-
4	750 079,03	263 454,79	Картометрический метод, Mt=0,1, м	-
5	750 175,05	263 432,40	Картометрический метод, Mt=0,1, м	-
6	750 236,24	263 417,14	Картометрический метод, Mt=0,1, м	-
1	750 288,32	263 407,05	Картометрический метод, Mt=0,1, м	-

**Ведомость координат поворотных точек границ
образуемой части земельного участка :чзу11**

Адрес земельного участка: К№ 71:30:000000:126, Тульская область, г. Тула, п. Алешня

Обозначение характерных точек границ	Координаты, м		Метод определения координат и ср. квadr. погрешность положения характерной точки (Mt), м	Описание закрепления точки
	X, м	Y, м		
1	750 310,91	263 402,80	Картометрический метод, Mt=0,1, м	-
2	750 311,84	263 406,67	Картометрический метод, Mt=0,1, м	-
3	750 307,94	263 407,39	Картометрический метод, Mt=0,1, м	-
4	750 307,01	263 403,52	Картометрический метод, Mt=0,1, м	-
1	750 310,91	263 402,80	Картометрический метод, Mt=0,1, м	-

**Ведомость координат поворотных точек границ
образуемой части земельного участка :чзу12**

Адрес земельного участка: К№ 71:30:000000:126, Тульская область, г. Тула, п. Алешня

Обозначение характерных точек границ	Координаты, м		Метод определения координат и ср. квadr. погрешность положения характерной точки (Mt), м	Описание закрепления точки
	X, м	Y, м		
1	750 349,80	263 384,89	Картометрический метод, Mt=0,1, м	-
2	750 349,85	263 389,08	Картометрический метод, Mt=0,1, м	-
3	750 346,28	263 389,83	Картометрический метод, Mt=0,1, м	-
4	750 346,24	263 385,66	Картометрический метод, Mt=0,1, м	-
1	750 349,80	263 384,89	Картометрический метод, Mt=0,1, м	-

Изм.	Кол.уч.	Лист	№ док	Подпись	Дата	Взам. инв. №	Подп. и дата	Инд. № подл.

**Ведомость координат поворотных точек границ
образуемой части земельного участка :чзу13**

Адрес земельного участка: К№ 71:30:000000:126, Тульская область, г. Тула, п. Алешня

Обозначение характерных точек границ	Координаты, м		Метод определения координат и ср. квадр. погрешность положения характерной точки (Mt), м	Описание закрепления точки
	X, м	Y, м		
1	750 255,88	263 199,13	Картометрический метод, Mt=0,1, м	-
2	750 257,02	263 203,03	Картометрический метод, Mt=0,1, м	-
3	750 253,34	263 204,72	Картометрический метод, Mt=0,1, м	-
4	750 252,19	263 200,84	Картометрический метод, Mt=0,1, м	-
1	750 255,88	263 199,13	Картометрический метод, Mt=0,1, м	-

**Ведомость координат поворотных точек границ
образуемой части земельного участка :чзу14**

Адрес земельного участка: К№ 71:30:010405:396, Тульская область, г. Тула,
Зареченский район, п. Октябрьский, проезд Речной, д. 46А

Обозначение характерных точек границ	Координаты, м		Метод определения координат и ср. квадр. погрешность положения характерной точки (Mt), м	Описание закрепления точки
	X, м	Y, м		
1	748 499,97	264 035,84	Картометрический метод, Mt=0,1, м	-
2	748 499,00	264 040,25	Картометрический метод, Mt=0,1, м	-
3	748 463,98	264 050,14	Картометрический метод, Mt=0,1, м	-
4	748 465,08	264 045,65	Картометрический метод, Mt=0,1, м	-
1	748 499,97	264 035,84	Картометрический метод, Mt=0,1, м	-

**Ведомость координат поворотных точек границ
образуемой части земельного участка :чзу15**

Адрес земельного участка: К№ 71:30:010405:399, Тульская область, г. Тула,
Зареченский район, пос. Октябрьский, проезд Речной, уч. 36/1

Обозначение характерных точек границ	Координаты, м		Метод определения координат и ср. квадр. погрешность положения характерной точки (Mt), м	Описание закрепления точки
	X, м	Y, м		
1	748 465,08	264 045,63	Картометрический метод, Mt=0,1, м	-
2	748 463,98	264 050,13	Картометрический метод, Mt=0,1, м	-
3	748 430,90	264 059,42	Картометрический метод, Mt=0,1, м	-
4	748 431,98	264 054,97	Картометрический метод, Mt=0,1, м	-
1	748 465,08	264 045,63	Картометрический метод, Mt=0,1, м	-

Изм.	Кол.уч.	Лист	№ док.	Подпись	Дата	Взам. инв. №
						Подп. и дата
						Инв. № подл.

**Ведомость координат поворотных точек границ
образуемой части земельного участка :чзу16**

Адрес земельного участка: К№ 71:30:010405:399, Тульская область, г. Тула,
Зареченский район, пос. Октябрьский, проезд Речной, уч. 36/1

Обозначение характерных точек границ	Координаты, м		Метод определения координат и ср. кв. погрешность положения характерной точки (Mt), м	Описание закрепления точки
	X, м	Y, м		
1	748 289,37	264 031,62	Картометрический метод, Mt=0,1, м	-
2	748 312,63	264 042,82	Картометрический метод, Mt=0,1, м	-
3	748 294,09	264 038,21	Картометрический метод, Mt=0,1, м	-
4	748 288,42	264 035,50	Картометрический метод, Mt=0,1, м	-
1	748 289,37	264 031,62	Картометрический метод, Mt=0,1, м	-

**Ведомость координат поворотных точек границ
образуемой части земельного участка :чзу17**

Адрес земельного участка: К№ 71:30:010405:272, Тульская область, г. Тула,
Зареченский район, пос. Октябрьский, по проезду Гончарова

Обозначение характерных точек границ	Координаты, м		Метод определения координат и ср. кв. погрешность положения характерной точки (Mt), м	Описание закрепления точки
	X, м	Y, м		
1	748 285,27	264 029,64	Картометрический метод, Mt=0,1, м	-
2	748 284,26	264 033,51	Картометрический метод, Mt=0,1, м	-
3	748 277,32	264 030,20	Картометрический метод, Mt=0,1, м	-
4	748 278,48	264 026,35	Картометрический метод, Mt=0,1, м	-
1	748 285,27	264 029,64	Картометрический метод, Mt=0,1, м	-

**Ведомость координат поворотных точек границ
образуемой части земельного участка :чзу18**

Адрес земельного участка: К№ 71:30:010404:740, Тульская область, г. Тула,
Зареченский район, пос. Октябрьский, по улице Гончарова

Обозначение характерных точек границ	Координаты, м		Метод определения координат и ср. кв. погрешность положения характерной точки (Mt), м	Описание закрепления точки
	X, м	Y, м		
1	748 087,30	263 990,31	Картометрический метод, Mt=0,1, м	-
2	748 089,73	263 993,50	Картометрический метод, Mt=0,1, м	-
3	748 086,29	263 995,65	Картометрический метод, Mt=0,1, м	-
4	748 083,89	263 992,46	Картометрический метод, Mt=0,1, м	-
1	748 087,30	263 990,31	Картометрический метод, Mt=0,1, м	-

Изм.	Кол. уч.	Лист	№ док.	Подпись	Дата	Изм. № подл.	Подп. и дата	Взам. инв. №

3 Таблица площадей образуемых земельных участков

№ п/п	Обозначение части земельного участка	Кадастровый номер, местоположение (адрес)	Категория земель	Площадь кв.м.	Разрешенное использование	Вид вещного права
1	ЗУ1	71:30:0000000 Тульская область, Зареченский район	Земли населенных пунктов	29 138	коммунальное обслуживание	Собственность публично-правовых образований

Изм.	Кол.уч.	Лист	№ док.	Подпись	Дата

ДПТ 496/19-Т1-ПМТ

Лист

33

4 Таблица площадей образуемых частей земельных участков

№ п/п	Обозначение части земельного участка	Кадастровый номер, местоположение (адрес)	Категория земель	Площадь кв.м.	Разрешенное использование	Вид вещного права
1	учзу1	71:30:000000:4001 Тульская область, г. Тула, Зареченский район, по ул. Горельская, 4-й Горельский проезд, Ключевая, Низинная, Заречная	Земли населенных пунктов	34	коммунальное обслуживание	Собственность публично-правовых образований
2	учзу2	71:30:060502:171 Тульская область, г. Тула, Зареченский район, по ул. Любомудрова и 2-му Светлому проезду	Земли населенных пунктов	22	коммунальное обслуживание	-
3	учзу3	71:30:060502:171 Тульская область, г. Тула, Зареченский район, по ул. Любомудрова и 2-му Светлому проезду	Земли населенных пунктов	26	коммунальное обслуживание	-
4	учзу4	71:30:000000:8949 Тульская область, Ленинский район	Земли населенных пунктов	146	коммунальное обслуживание	-
5	учзу5	71:30:010805:91, Тульская область, г.Тула, Северная часть Зареченского района	Земли населенных пунктов	95	коммунальное обслуживание	-
6	учзу6	71:30:000000:126, Тульская область, г. Тула, п. Алешня	Земли населенных пунктов	16	коммунальное обслуживание	Собственность публично-правовых образований
7	учзу7	71:30:000000:126, Тульская область, г. Тула, п. Алешня	Земли населенных пунктов	371	коммунальное обслуживание	Собственность публично-правовых образований
8	учзу8	71:30:000000:126, Тульская область, г. Тула, п. Алешня	Земли населенных пунктов	225	коммунальное обслуживание	Собственность публично-правовых образований
9	учзу9	71:30:000000:126, Тульская область, г. Тула, п. Алешня	Земли населенных пунктов	16	коммунальное обслуживание	Собственность публично-правовых образований
10	учзу10	71:30:000000:126, Тульская область, г.	Земли	273	коммунальное	Собственность публично-

Взам. инв. №	
Подп. и дата	
Инв. № подл.	

Изм.	Кол.уч.	Лист	№ док.	Подпись	Дата	ДПТ 496/19-Т1-ПМТ					Лист 34
------	---------	------	--------	---------	------	-------------------	--	--	--	--	------------

		Тула, п. Алешня	населенных пунктов		обслуживание	правовых образований
11	чзу11	71:30:000000:126, Тульская область, г. Тула, п. Алешня	Земли населенных пунктов	16	коммунальное обслуживание	Собственность публично- правовых образований
12	чзу12	71:30:000000:126, Тульская область, г. Тула, п. Алешня	Земли населенных пунктов	15	коммунальное обслуживание	Собственность публично- правовых образований
13	чзу13	71:30:000000:126, Тульская область, г. Тула, п. Алешня	Земли населенных пунктов	16	коммунальное обслуживание	Собственность публично- правовых образований
14	чзу14	71:30:010405:396, Тульская область, г. Тула, Зареченский район, п. Октябрьский, проезд Речной, д. 46А	Земли населенных пунктов	145	коммунальное обслуживание	Частная собственность
15	чзу15	71:30:010405:399, Тульская область, г. Тула, Зареченский район, пос. Октябрьский, проезд Речной, уч. 36/1	Земли населенных пунктов	138	коммунальное обслуживание	Частная собственность
16	чзу16	71:30:010405:399, Тульская область, г. Тула, Зареченский район, пос. Октябрьский, проезд Речной, уч. 36/1	Земли населенных пунктов	62	коммунальное обслуживание	Частная собственность
17	чзу17	71:30:010405:272, Тульская область, г. Тула, Зареченский район, пос. Октябрьский, по проезду Гончарова	Земли населенных пунктов	30	коммунальное обслуживание	-
18	чзу18	71:30:010404:740, Тульская область, г. Тула, Зареченский район, пос. Октябрьский, по улице Гончарова	Земли населенных пунктов	16	коммунальное обслуживание	-

Взам. инв. №	
Подп. и дата	
Инв. № подл.	

						ДПТ 496/19-Т1-ПМТ	Лист
							35
Изм.	Кол.уч.	Лист	№ док.	Подпись	Дата		

**5 Описание местоположения границ территории
проекта межевания в виде координат поворотных точек**

Обозначение характерных точек границ	Площадь – 30 800 м ²	
	Координаты, м	
	X, м	Y, м
1	752 306,26	262 696,68
2	752 310,48	262 700,02
3	752 312,17	262 726,04
4	752 307,92	262 722,43
1	752 306,26	262 696,68
5	752 308,47	262 730,95
6	752 312,70	262 734,38
7	752 313,79	262 750,96
8	752 309,56	262 747,63
5	752 308,47	262 730,95
9	752 309,91	262 753,05
10	752 314,14	262 756,29
11	752 314,38	262 760,17
12	752 310,71	262 765,35
9	752 309,91	262 753,05
13	752 315,68	262 780,10
14	752 316,28	262 789,46
15	752 313,23	262 793,28
16	752 312,33	262 784,28
13	752 315,68	262 780,10
17	752 298,36	262 805,53
18	752 298,94	262 811,21
19	752 165,07	262 979,32
20	752 170,58	263 050,41
21	752 179,09	263 049,73
22	752 180,40	263 066,49
23	752 171,90	263 067,04
24	752 172,21	263 070,94
25	752 168,15	263 070,60
26	752 167,89	263 067,29
27	752 164,15	263 067,54
28	752 163,13	263 051,00
29	752 166,58	263 050,73
30	752 160,94	262 977,93
17	752 298,36	262 805,53
31	752 172,21	263 070,94
32	752 175,47	263 111,45
33	752 176,75	263 127,38
34	752 180,22	263 170,36
35	752 176,34	263 172,16

Изм.	Кол.уч.	Лист	№ док.	Подпись	Дата
Инав. № подл.	Подп. и дата	Взам. инв. №			

ДПТ 496/19-Т1-ПМТ

Лист

36

36	752 172,87	263 129,17
37	752 171,41	263 111,02
38	752 168,15	263 070,60
31	752 172,21	263 070,94
39	752 180,22	263 170,36
40	752 183,21	263 210,75
41	752 186,07	263 246,16
42	752 218,12	263 376,60
43	752 225,51	263 432,92
44	752 229,35	263 496,03
45	752 228,12	263 533,96
46	752 226,89	263 537,26
47	752 232,80	263 566,97
48	752 237,76	263 587,65
49	752 242,26	263 610,43
50	752 246,64	263 630,56
51	752 250,70	263 647,71
52	752 244,17	263 662,66
53	752 091,51	263 684,62
54	752 091,25	263 684,67
55	752 042,60	263 693,13
56	751 974,97	263 706,60
57	751 929,12	263 714,60
58	751 928,14	263 714,80
59	751 765,38	263 743,49
60	751 764,40	263 743,69
61	751 609,98	263 771,31
62	751 609,00	263 771,50
63	751 542,67	263 783,28
64	751 451,17	263 773,88
65	751 375,60	263 759,62
66	751 350,93	263 749,27
67	751 320,93	263 746,47
68	751 311,47	263 745,63
69	751 304,58	263 753,24
70	751 211,38	263 742,06
71	751 045,99	263 690,95
72	751 004,96	263 672,49
73	751 004,89	263 667,92
74	751 047,80	263 687,21
75	751 207,50	263 736,51
76	751 301,77	263 747,53
77	751 305,63	263 744,26
78	751 309,10	263 739,61
79	751 350,75	263 744,72
80	751 375,81	263 754,68
81	751 459,86	263 770,74
82	751 468,81	263 772,08
83	751 542,06	263 777,51
84	751 973,76	263 700,74
85	752 041,56	263 687,35

Изм.	Кол.уч.	Лист	№ док	Подпись	Дата
Изм.	Кол.уч.	Лист	№ док	Подпись	Дата
Изм.	Кол.уч.	Лист	№ док	Подпись	Дата

ДПТ 496/19-Т1-ПМТ

Лист

37

86	752 090,14	263 678,61
87	752 241,23	263 657,19
88	752 245,98	263 645,91
89	752 243,03	263 631,09
90	752 238,42	263 609,34
91	752 234,04	263 589,01
92	752 229,58	263 567,70
93	752 225,18	263 546,60
94	752 223,67	263 540,19
95	752 225,35	263 496,17
96	752 221,54	263 433,37
97	752 214,17	263 377,23
98	752 182,09	263 246,64
99	752 176,34	263 172,16
39	752 180,22	263 170,36
100	750 988,31	263 660,47
101	750 979,75	263 661,15
102	750 924,06	263 636,10
103	750 719,42	263 638,12
104	750 577,81	263 708,22
105	750 306,06	263 746,15
106	750 257,43	263 767,70
107	750 173,12	263 787,68
108	750 171,08	263 784,06
109	750 256,14	263 763,91
110	750 304,95	263 742,27
111	750 576,61	263 704,36
112	750 718,34	263 633,91
113	750 924,91	263 631,98
100	750 988,31	263 660,47
114	750 167,10	263 785,00
115	750 169,15	263 788,62
116	750 160,94	263 790,57
117	750 145,58	263 794,20
118	750 147,25	263 792,20
119	750 148,40	263 790,42
120	750 149,29	263 789,23
121	750 164,94	263 785,51
114	750 167,10	263 785,00
122	750 149,29	263 789,23
123	750 148,40	263 790,42
124	750 147,25	263 792,20
125	750 145,58	263 794,20
126	750 128,14	263 798,34
127	750 084,98	263 848,31
128	750 092,65	263 866,46
129	749 791,28	264 249,60
130	749 766,06	264 285,88
131	749 772,88	264 291,15

Изм.	Кол.уч.	Лист	№ док.	Подпись	Дата
Инав. № подл.	Подп. и дата	Взам. инв. №			

ДПТ 496/19-Т1-ПМТ

Лист

38

132	749 760,51	264 306,94
133	749 746,33	264 295,84
134	749 715,57	264 298,61
135	749 618,49	264 432,20
136	749 531,80	264 488,54
137	749 493,26	264 477,11
138	749 482,27	264 471,47
139	749 478,61	264 470,50
140	749 413,05	264 452,06
141	749 401,39	264 448,78
142	749 357,49	264 436,59
143	749 330,04	264 429,92
144	749 274,65	264 415,04
145	749 173,20	264 384,78
146	749 158,83	264 384,56
147	749 149,77	264 384,57
148	749 100,38	264 370,86
149	749 086,34	264 365,21
150	749 064,81	264 356,55
151	749 009,82	264 342,01
152	748 969,12	264 329,25
153	748 959,79	264 329,35
154	748 937,51	264 329,59
155	748 930,51	264 318,77
156	748 897,78	264 262,82
157	748 877,64	264 232,08
158	748 854,04	264 215,57
159	748 854,56	264 215,23
160	748 855,38	264 214,30
161	748 855,97	264 213,48
162	748 856,48	264 212,41
163	748 879,47	264 228,49
164	748 900,73	264 260,95
165	748 933,46	264 316,90
166	748 940,73	264 325,59
167	748 969,80	264 325,29
168	749 010,79	264 338,13
169	749 065,81	264 353,71
170	749 101,44	264 367,73
171	749 150,04	264 381,52
172	749 164,13	264 381,69
173	749 173,37	264 381,79
174	749 275,46	264 412,20
175	749 330,84	264 427,09
176	749 358,30	264 433,76
177	749 405,21	264 446,65
178	749 411,00	264 448,30
179	749 498,28	264 473,17
180	749 501,56	264 475,76
181	749 530,95	264 484,22
182	749 615,64	264 429,24
183	749 713,46	264 294,73

Изм.	Кол.уч.	Лист	№ док.	Подпись	Дата
Изм.	Кол.уч.	Лист	№ док.	Подпись	Дата
Изм.	Кол.уч.	Лист	№ док.	Подпись	Дата

ДПТ 496/19-Т1-ПМТ

Лист

39

184	749 746,85	264 291,77
185	749 757,00	264 278,88
186	749 762,88	264 283,42
187	749 788,12	264 247,07
188	750 088,01	263 865,76
189	750 080,34	263 847,61
190	750 125,38	263 794,89
191	750 131,72	263 793,39
122	750 149,29	263 789,23
192	750 136,27	263 730,48
193	750 148,09	263 770,72
194	750 131,72	263 793,39
195	750 125,38	263 794,89
196	750 143,61	263 769,65
197	750 115,15	263 672,76
198	750 127,33	263 712,16
199	750 130,88	263 720,95
192	750 136,27	263 730,48
200	750 063,61	263 526,68
201	750 081,63	263 574,53
202	750 084,14	263 583,21
203	750 091,88	263 625,89
204	750 101,72	263 629,29
205	750 103,18	263 634,02
206	750 088,37	263 628,91
207	750 080,24	263 584,14
200	750 063,61	263 526,68
208	750 050,06	263 461,55
209	750 050,83	263 465,48
210	750 050,10	263 465,65
211	750 051,49	263 470,45
212	750 052,49	263 473,97
213	750 053,30	263 478,05
214	750 061,20	263 518,35
215	750 049,21	263 476,94
216	750 047,60	263 471,39
217	750 045,09	263 462,71
208	750 050,06	263 461,55
218	750 307,01	263 403,53
219	750 307,94	263 407,40
220	750 293,23	263 410,18
221	750 237,15	263 421,04
222	750 175,99	263 436,29
223	750 054,68	263 464,60
224	750 053,90	263 460,66
225	750 079,05	263 454,79
226	750 146,68	263 440,25
227	750 268,44	263 412,27

Изм.	Кол.уч.	Лист	№ док.	Подпись	Дата
Инав. № подл.	Подп. и дата	Взам. инв. №			

ДПТ 496/19-Т1-ПМТ

Лист

40

228	750 288,34	263 407,05
229	750 292,33	263 406,28
218	750 307,01	263 403,53
230	750 349,86	263 389,08
231	750 349,96	263 399,50
232	750 311,84	263 406,67
233	750 310,91	263 402,79
234	750 346,36	263 396,11
235	750 346,29	263 389,83
230	750 349,86	263 389,08
236	750 257,03	263 203,03
237	750 265,35	263 231,22
238	750 298,24	263 266,78
239	750 315,06	263 308,84
240	750 341,81	263 329,53
241	750 347,10	263 327,46
242	750 350,76	263 336,76
243	750 347,96	263 337,86
244	750 349,29	263 341,23
245	750 349,79	263 384,89
246	750 346,23	263 385,66
247	750 345,75	263 343,16
248	750 344,24	263 339,32
249	750 341,45	263 340,42
250	750 337,79	263 331,11
251	750 311,74	263 311,31
252	750 294,80	263 268,95
253	750 261,78	263 233,24
254	750 253,35	263 204,72
236	750 257,03	263 203,03
255	750 431,68	262 702,76
256	750 378,89	262 707,93
257	750 372,57	262 708,54
258	750 321,22	262 713,58
259	750 308,62	262 714,81
260	750 266,62	262 713,59
261	750 261,75	262 713,45
262	750 258,60	262 713,36
263	750 232,47	262 822,02
264	750 226,70	262 847,30
265	750 221,43	262 872,49
266	750 217,28	262 904,81
267	750 215,11	262 927,62
268	750 214,55	262 944,31
269	750 214,55	262 982,63
270	750 213,50	263 022,64
271	750 209,87	263 124,58
272	750 253,72	263 170,83
273	750 248,97	263 189,87

Изм.	Кол.уч.	Лист	№ док.	Подпись	Дата
Изм.	Кол.уч.	Лист	№ док.	Подпись	Дата
Изм.	Кол.уч.	Лист	№ док.	Подпись	Дата

ДПТ 496/19-Т1-ПМТ

Лист

41

274	750 249,73	263 192,45
275	750 250,77	263 195,99
276	750 252,20	263 200,83
277	750 255,89	263 199,12
278	750 254,79	263 195,47
279	750 253,73	263 191,86
280	750 253,11	263 189,78
281	750 258,13	263 169,67
282	750 213,15	263 122,22
283	750 216,72	263 021,89
284	750 218,21	262 982,54
285	750 217,97	262 944,29
286	750 218,13	262 927,67
287	750 220,48	262 904,89
288	750 224,63	262 872,57
289	750 229,81	262 847,96
290	750 235,32	262 822,89
291	750 260,75	262 717,42
292	750 265,69	262 717,56
293	750 308,76	262 718,82
294	750 322,73	262 717,45
295	750 340,97	262 715,17
296	750 361,31	262 712,68
297	750 371,79	262 711,80
298	750 378,08	262 711,27
299	750 431,51	262 706,75
300	750 431,22	262 704,81
255	750 431,68	262 702,76
301	748 856,48	264 212,41
302	748 855,97	264 213,48
303	748 855,38	264 214,30
304	748 854,56	264 215,23
305	748 854,04	264 215,57
306	748 840,89	264 206,37
307	748 842,03	264 205,89
308	748 843,26	264 205,56
309	748 844,38	264 205,29
310	748 844,60	264 204,98
311	748 844,61	264 204,11
301	748 856,48	264 212,41
312	748 844,61	264 204,11
313	748 844,60	264 204,98
314	748 844,38	264 205,29
315	748 843,26	264 205,56
316	748 842,03	264 205,89
317	748 840,89	264 206,37
318	748 837,67	264 204,12
319	748 743,53	264 141,42
320	748 673,56	264 086,96
321	748 581,07	264 046,91

Изм.	Кол.уч.	Лист	№ док.	Подпись	Дата
Изм.	Кол.уч.	Лист	№ док.	Подпись	Дата
Изм.	Кол.уч.	Лист	№ док.	Подпись	Дата

ДПТ 496/19-Т1-ПМТ

Лист

42

322	748 505,26	264 038,47
323	748 499,00	264 040,26
324	748 499,97	264 035,86
325	748 505,11	264 034,44
326	748 582,44	264 043,04
327	748 675,78	264 083,61
328	748 745,93	264 138,22
329	748 839,79	264 200,73
312	748 844,61	264 204,11
330	748 431,98	264 054,95
331	748 430,90	264 059,42
332	748 401,85	264 067,60
333	748 313,07	264 047,27
334	748 294,11	264 038,21
335	748 312,65	264 042,83
336	748 313,61	264 043,29
337	748 401,76	264 063,48
330	748 431,98	264 054,95
338	748 289,37	264 031,62
339	748 288,42	264 035,49
340	748 284,26	264 033,52
341	748 285,27	264 029,64
338	748 289,37	264 031,62
342	748 278,48	264 026,34
343	748 277,32	264 030,19
344	748 263,58	264 023,63
345	748 194,77	263 990,45
346	748 108,11	264 004,78
347	748 089,24	263 999,51
348	748 086,30	263 995,65
349	748 089,73	263 993,50
350	748 091,57	263 995,97
351	748 108,83	264 000,61
352	748 195,37	263 986,29
353	748 264,91	264 019,83
342	748 278,48	264 026,34
354	748 084,36	263 986,44
355	748 087,28	263 990,32
356	748 083,87	263 992,46
357	748 081,13	263 988,79
354	748 084,36	263 986,44
1	752 312,17	262 726,05
2	752 312,70	262 734,37
3	752 308,47	262 730,94
4	752 307,92	262 722,44
1	752 312,17	262 726,05

Изм.	Кол.уч.	Лист	№ док.	Подпись	Дата
Изм.	Кол.уч.	Лист	№ док.	Подпись	Дата
Изм.	Кол.уч.	Лист	№ док.	Подпись	Дата

ДПТ 496/19-Т1-ПМТ

Лист

43

1	752 313,79	262 750,96
2	752 314,14	262 756,28
3	752 309,91	262 753,04
4	752 309,56	262 747,64
1	752 313,79	262 750,96
1	752 314,38	262 760,18
2	752 314,80	262 766,57
3	752 311,13	262 771,74
4	752 310,71	262 765,36
1	752 314,38	262 760,18
1	752 314,80	262 766,58
2	752 315,68	262 780,09
3	752 312,33	262 784,28
4	752 313,22	262 793,29
5	752 298,94	262 811,20
6	752 298,37	262 805,52
7	752 312,21	262 788,16
8	752 311,13	262 771,75
1	752 314,80	262 766,58
1	751 004,88	263 667,92
2	751 004,95	263 672,49
3	750 979,76	263 661,16
4	750 988,32	263 660,48
1	751 004,88	263 667,92
1	750 171,07	263 784,05
2	750 173,12	263 787,69
3	750 169,15	263 788,62
4	750 167,10	263 785,00
1	750 171,07	263 784,05
1	750 107,09	263 631,14
2	750 136,27	263 730,48
3	750 130,88	263 720,95
4	750 127,33	263 712,16
5	750 115,15	263 672,74
6	750 103,84	263 634,24
7	750 103,18	263 634,01
8	750 101,72	263 629,28
1	750 107,09	263 631,14
1	750 052,51	263 474,00
2	750 053,73	263 478,18
3	750 065,23	263 517,89
4	750 065,88	263 521,17
5	750 067,15	263 524,53
6	750 081,62	263 574,50
7	750 063,60	263 526,64
8	750 061,21	263 518,38

Изм.	Кол.уч.	Лист	№ док.	Подпись	Дата
Изм.	Кол.уч.	Лист	№ док.	Подпись	Дата
Изм.	Кол.уч.	Лист	№ док.	Подпись	Дата

ДПТ 496/19-Т1-ПМТ

Лист

44

1	750 052,51	263 474,00
1	750 053,89	263 460,64
2	750 054,68	263 464,62
3	750 050,83	263 465,48
4	750 050,06	263 461,54
1	750 053,89	263 460,64
1	750 288,32	263 407,05
2	750 268,44	263 412,27
3	750 146,68	263 440,25
4	750 079,03	263 454,79
5	750 175,05	263 432,40
6	750 236,24	263 417,14
1	750 288,32	263 407,05
1	750 310,91	263 402,80
2	750 311,84	263 406,67
3	750 307,94	263 407,39
4	750 307,01	263 403,52
1	750 310,91	263 402,80
1	750 349,80	263 384,89
2	750 349,85	263 389,08
3	750 346,28	263 389,83
4	750 346,24	263 385,66
1	750 349,80	263 384,89
1	750 255,88	263 199,13
2	750 257,02	263 203,03
3	750 253,34	263 204,72
4	750 252,19	263 200,84
1	750 255,88	263 199,13
1	748 499,97	264 035,84
2	748 499,00	264 040,25
3	748 463,98	264 050,14
4	748 465,08	264 045,65
1	748 499,97	264 035,84
1	748 465,08	264 045,63
2	748 463,98	264 050,13
3	748 430,90	264 059,42
4	748 431,98	264 054,97
1	748 465,08	264 045,63
1	748 289,37	264 031,62
2	748 312,63	264 042,82
3	748 294,09	264 038,21
4	748 288,42	264 035,50
1	748 289,37	264 031,62

Изм.	Кол.уч.	Лист	№ док.	Подпись	Дата
------	---------	------	--------	---------	------

Изм.	Кол.уч.	Лист	№ док.	Подпись	Дата
------	---------	------	--------	---------	------

ДПТ 496/19-Т1-ПМТ

Лист

45

1	748 285,27	264 029,64
2	748 284,26	264 033,51
3	748 277,32	264 030,20
4	748 278,48	264 026,35
1	748 285,27	264 029,64
1	748 087,30	263 990,31
2	748 089,73	263 993,50
3	748 086,29	263 995,65
4	748 083,89	263 992,46
1	748 087,30	263 990,31

Инва. № подл.	Подп. и дата	Взам инв. №

Изм.	Кол.уч.	Лист	№ док	Подпись	Дата

ДПТ 496/19-Т1-ПМТ

Лист

46