



СХЕМА РАСПОЛОЖЕНИЯ ЛИСТОВ ПУБЛИЧНОГО СЕРВИТУТА

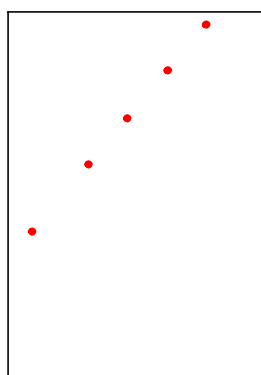


ЛИСТ 1




ЛИСТ 2

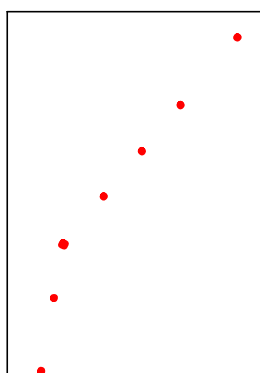


ЛИСТ 3

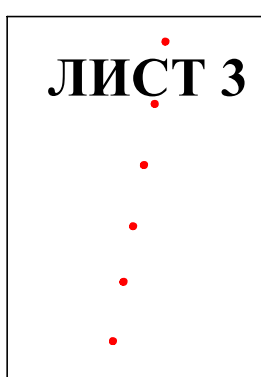


ЛИСТ 4

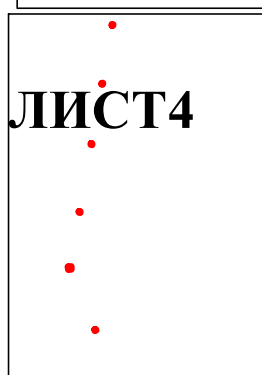

ЛИСТ 5

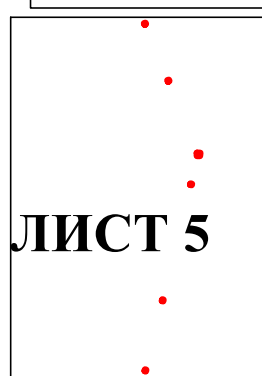

ЛИСТ 6

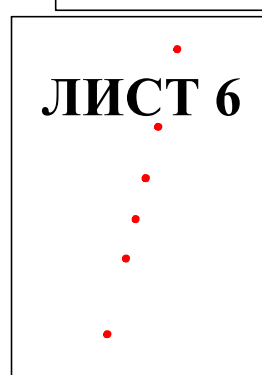

ЛИСТ 7





Масштаб 1:1000

Условные обозначения:

- 1 - характеристическая точка публичного сервитута
- проектные границы публичного сервитута
- 71:14:000000:6053 - граница и кадастровый номер земельного участка, включенного в ЕГРН
- 71:14:021001 - граница и номер кадастрового квартала
- Ленинский р-н - граница муниципального образования
- 71:12-6.131 - граница и реестровый номер охранной зоны

Исполнитель работ:
ООО "Профессиональный центр оценки и экспертиз"



Кадастровый инженер / Плаутина Н.А./

05 марта 2026 г.



Масштаб 1:1000

Условные обозначения:

- 1 - характерная точка публичного сервитута
- проектные границы публичного сервитута
- 71:14:000000:6053 - граница и кадастровый номер земельного участка, включенного в ЕГРН
- 71:14:021001 - граница и номер кадастрового квартала
- Ленинский р-н - граница муниципального образования
- 71:12-6.131 - граница и реестровый номер охранной зоны

Исполнитель работ:
ООО "Профессиональный центр оценки и экспертиз"



Кадастровый инженер / Плаутина Н.А. /
0909
88 марта 2026 г.



Масштаб 1:1000


Условные обозначения:

- 1 - характерная точка публичного сервитута
- проектные границы публичного сервитута
- 71:14:000000:6053 - граница и кадастровый номер земельного участка, включенного в ЕГРН
- 71:14:021001 - граница и номер кадастрового квартала
- Ленинский р-н - граница муниципального образования
- 71:12-6.131 - граница и реестровый номер охранной зоны

Исполнитель работ:
ООО "Профессиональный центр оценки и экспертиз"



Кадастровый инженер / Платина Н.А. /
1990г.
88 марта 2026 г.

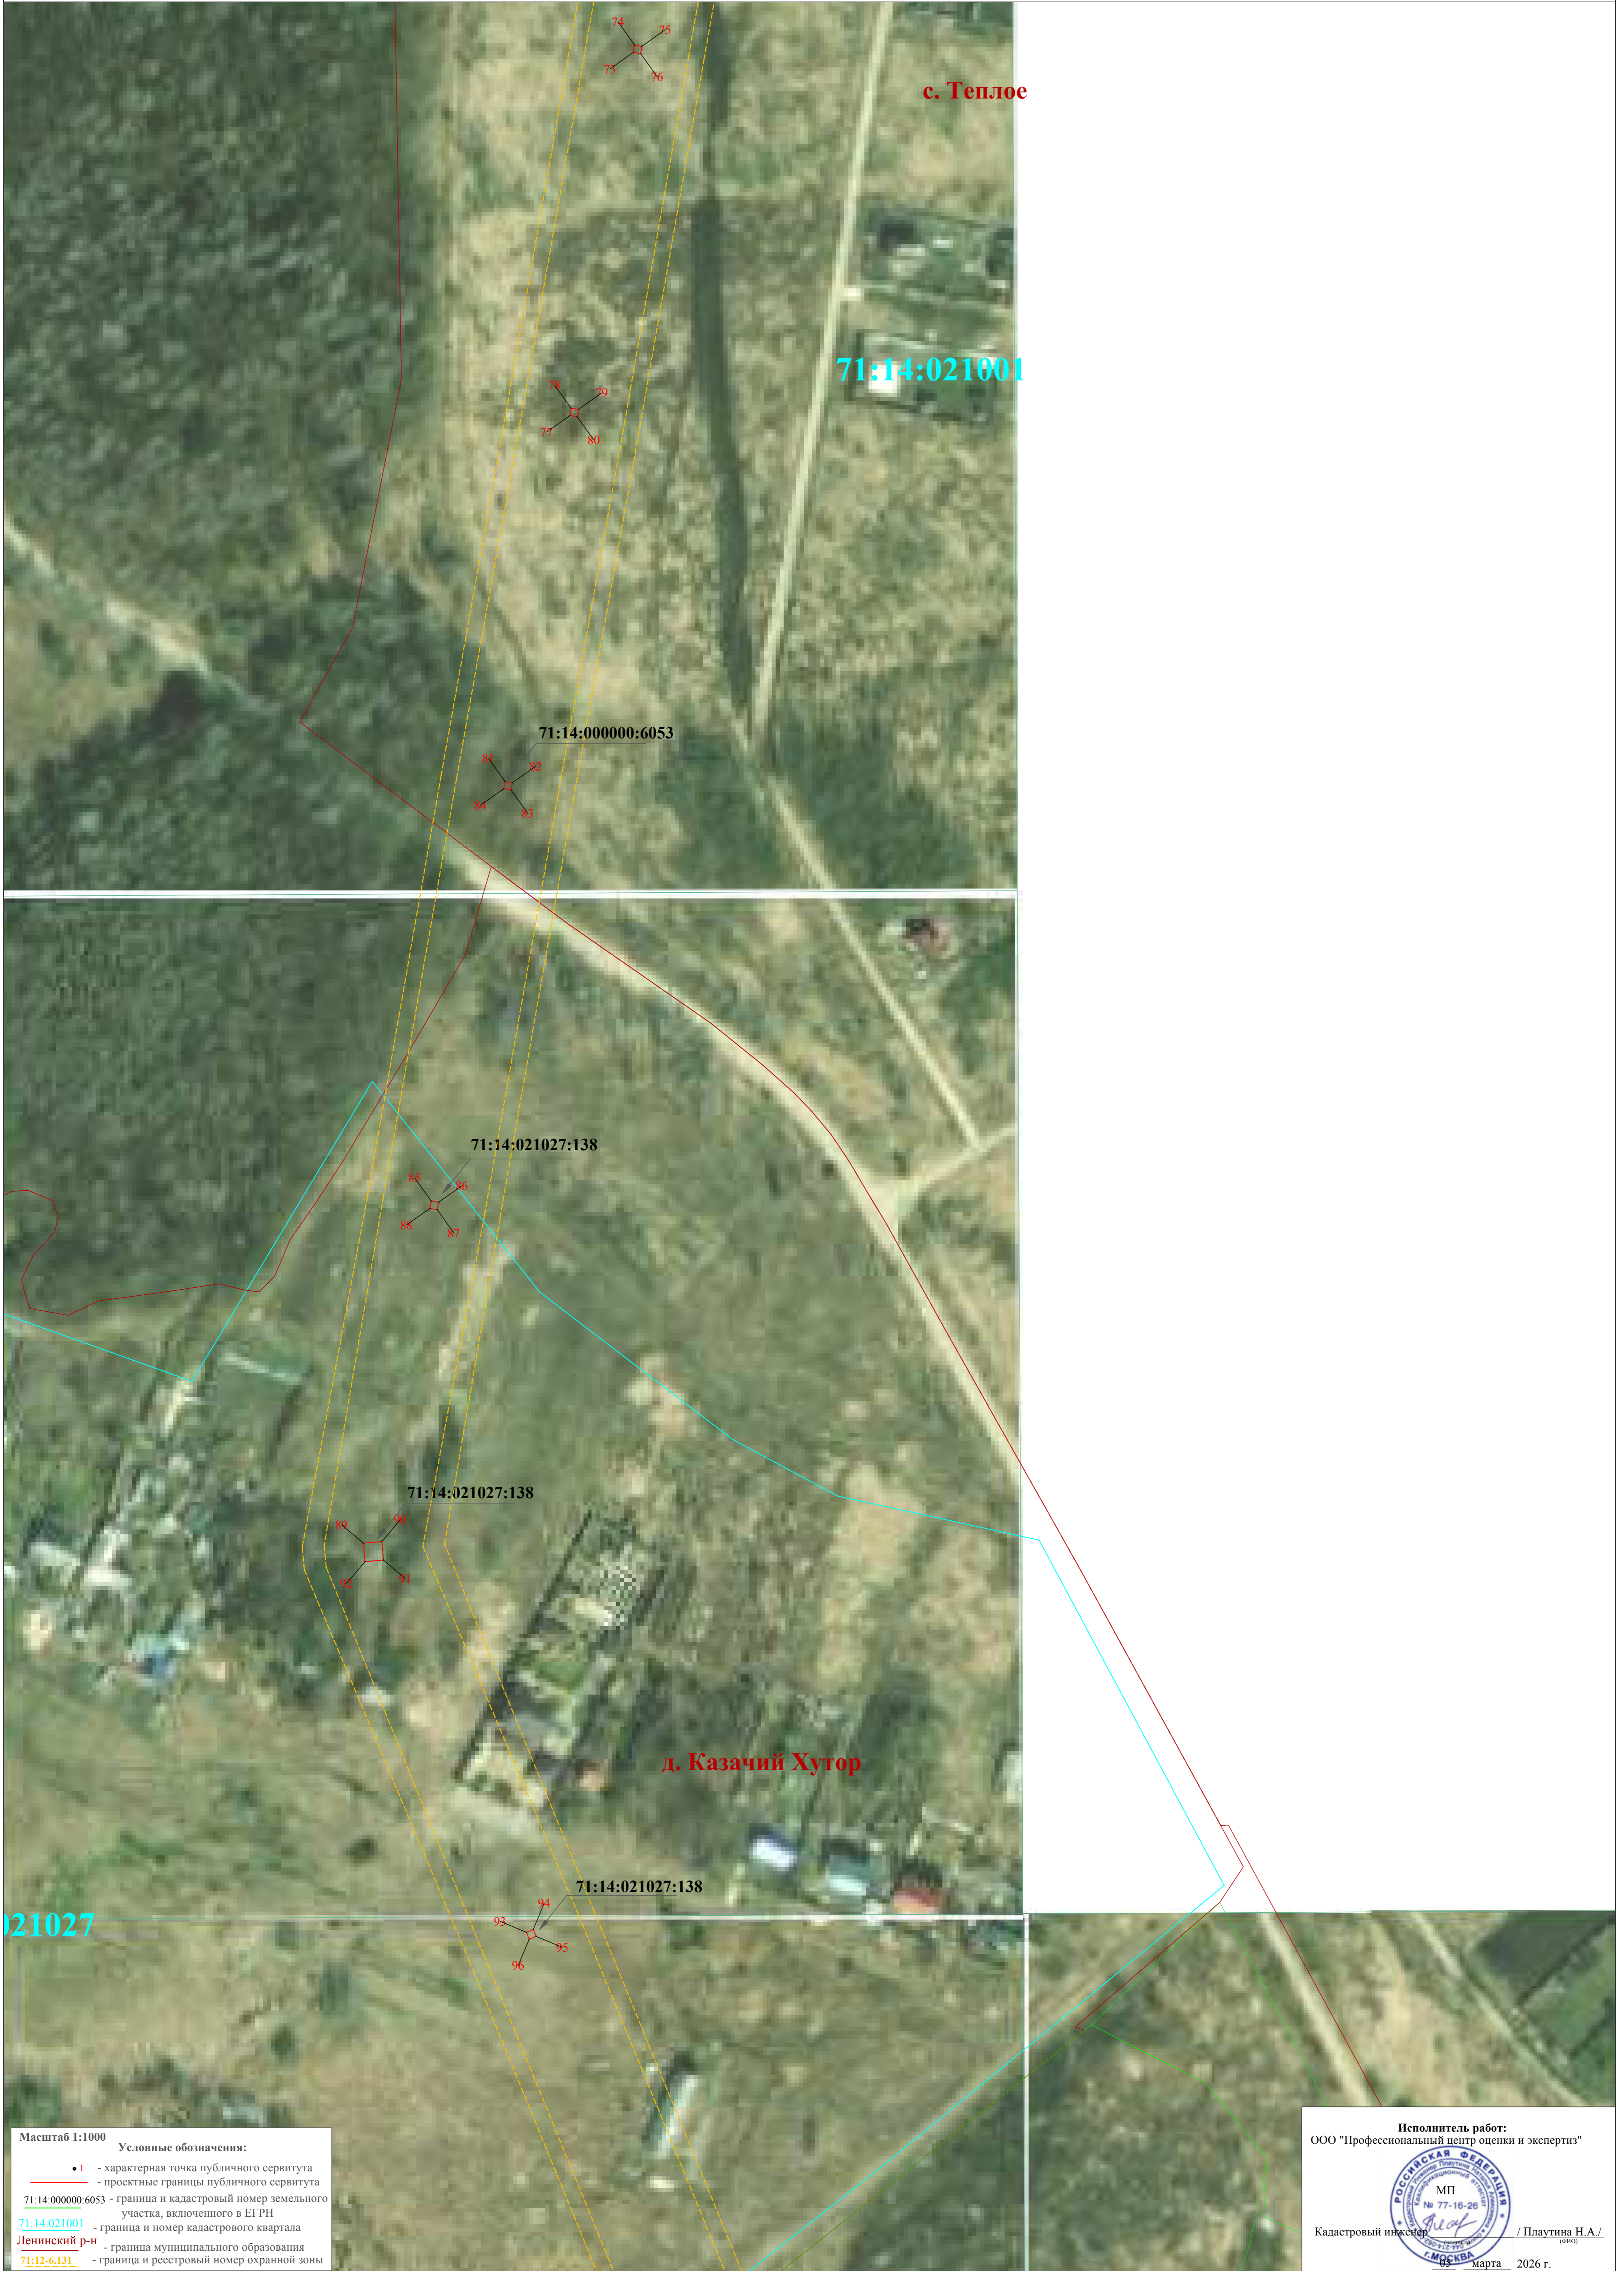

Масштаб 1:1000

Условные обозначения:

- 1 - характеристическая точка публичного сервитута
- проектные границы публичного сервитута
- 71:14:000000:6053 - граница и кадастровый номер земельного участка, включенного в ЕГРН
- 71:14:021001 - граница и номер кадастрового квартала
- Ленинский р-н - граница муниципального образования
- 71:12-6.131 - граница и реестровый номер охранной зоны

Исполнитель работ:
ООО "Профессиональный центр оценки и экспертиз"

МП
№ 77-16-26

Кадастровый инженер / Плаутина Н.А. /

08 марта 2026 г.



Масштаб 1:1000


Условные обозначения:

- 1 - характеристическая точка публичного сервитута
- проектные границы публичного сервитута
- 71:14:000000:6053 - граница и кадастровый номер земельного участка, включенного в ЕГРН
- 71:14:021001 - граница и номер кадастрового квартала
- Ленинский р-н - граница муниципального образования
- 71:12-6.131 - граница и реестровый номер охранной зоны

Исполнитель работ:
ООО "Профессиональный центр оценки и экспертиз"



Кадастровый инженер / Плаутина Н.А. /
1990г.
88 марта 2026 г.

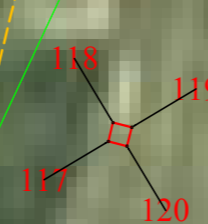

71:14:021001:523



Масштаб 1:1000
Условные обозначения:
• 1 - характерная точка публичного сервитута
- проектные границы публичного сервитута
71:14:000000:6053 - граница и кадастровый номер земельного участка, включенного в ЕГРН
71:14:021001 - граница и номер кадастрового квартала

ООО "Профес... и экспертиз"



Кадастровый

/ Плаутина Н.А. /
(ФИО)



71:14:021001

Киреевский район

Масштаб 1:1000

Условные обозначения:

- 1 - характерная точка публичного сервитута
- проектные границы публичного сервитута
- 71:14:000000:6053 - граница и кадастровый номер земельного участка, включенного в ЕГРН
- 71:14:021001 - граница и номер кадастрового квартала
- Ленинский р-н - граница муниципального образования
- 71:12-6.131 - граница и реестровый номер охранной зоны

Исполнитель работ:
ООО "Профессиональный центр оценки и экспертиз"

МП
№ 77-16-26
г. МОСКВА

Кадастровый инженер / Плаутина Н.А./
08 марта 2026 г.