

РОССИЙСКАЯ ФЕДЕРАЦИЯ
ОБЩЕСТВО С ОГРАНИЧЕННОЙ ОТВЕТСТВЕННОСТЬЮ



г. Тула, ул.Болдина, д.33 оф.1, тел.70-22-81, тел/факс 70-42-81

**ПРОЕКТ МЕЖЕВАНИЯ ТЕРРИТОРИИ
в Советском районе г. Тулы, ограниченной
ул. Болдина, ул. Мира, ул. Белкина.**

ТОМ 2.МАТЕРИАЛЫ ПО ОБОСНОВАНИЮ

427-07/19-ПМТ

СОСТАВ ПРОЕКТА

Состав проектных материалов

№ п/п	Наименование документа
Графические материалы	
1.	Ситуационный план
2.	Опорный план с границами зон с особыми условиями использования территории
3.	Схема расположения рассматриваемого участка на карте границ территорий и зон охраны объектов культурного наследия

Согласовано			

Взам. инв. №	
Подл. и дата	
Инв. № подл.	

изм.	Кол. Уч.	Лист	№ док.	Подпись	Дата
Разраб.		Ганина			
Пров.		Хандожко			
Н.контр.		Зинин			

427-07/19-ПМТ								
Том 2 . Материалы по обоснованию.	<table border="1" style="width: 100%; border-collapse: collapse;"> <tr> <th>Стадия</th> <th>Лист</th> <th>Листов</th> </tr> <tr> <td></td> <td style="text-align: center;">1</td> <td></td> </tr> </table>	Стадия	Лист	Листов		1		ООО «АЛЬЯНС-ПРОЕКТ»
Стадия	Лист	Листов						
	1							

ПЕРЕЧЕНЬ ЛИЦЕНЗИОННЫХ ДОКУМЕНТОВ

ООО «АЛЬЯНС-ПРОЕКТ»

Номер свидетельства	Дата выдачи	Наименование организации, выдавшей лицензию	Вид деятельности
0734-01/П-176	12.12.14	Некоммерческое партнерство «Саморегулируемая организация «Совет проектировщиков»	<ol style="list-style-type: none"> 1. Работы по подготовке сведений о внутреннем инженерном оборудовании, внутренних сетях инженерно-технического обеспечения, о перечне инженерно-технических мероприятий. 2. Работы по подготовке проектов организации строительства, сносу и демонтажу зданий и сооружений, продлению срока эксплуатации и консервации. 3. Работы по подготовке схемы планировочной организации земельного участка; 4. Работы по подготовке архитектурных решений; 5. Работы по подготовке конструктивных решений; 6. Работы по подготовке сведений о внутреннем инженерном оборудовании, внутренних сетях инженерно-технического обеспечения, о перечне инженерно-технических мероприятий; 7. Работы по подготовке сведений о наружных сетях инженерно-технического обеспечения, о перечне инженерно-технических мероприятий; 8. Работы по подготовке технологических решений; 9. Работы по подготовке проектов мероприятий по охране окружающей среды; 10. Работы по подготовке проектов мероприятий по обеспечению пожарной безопасности; 11. Работы по подготовке проектов мероприятий по обеспечению доступа маломобильных групп населения; 12. Работы по обследованию строительных конструкций

Взам. инв. №	
Подп. и дата	
Инв. № подл.	

Изм.	Кол.уч	Лист	№док.	Подпись	Дата

427-07/19-ПМТ

Лист

3

			зданий и сооружений; 13. Работы по организации подготовки проектной документации, привлекаемым застройщиком или заказчиком на основании договора юридическим лицом или индивидуальным предпринимателем (генеральным проектировщиком)
--	--	--	---

Инва. № подл.	Подп. и дата	Взам. инв. №

Изм.	Кол.уч	Лист	№док.	Подпись	Дата

427-07/19-ПМТ

Лист

4



Саморегулируемая организация,
основанная на членстве лиц, осуществляющих подготовку проектной документации
(вид саморегулируемой организации)

**САМОРЕГУЛИРУЕМАЯ ОРГАНИЗАЦИЯ
 НЕКОММЕРЧЕСКОЕ ПАРТНЕРСТВО
 ОБЪЕДИНЕНИЕ ПРОЕКТИРОВЩИКОВ
 «ОсноваПроект»**



173001, г. Великий Новгород, ул. Великая, дом 18
 www.основапроект.рф
 № СРО-П-176-19102012

г. Великий Новгород

«12» декабря 2014 г.

СВИДЕТЕЛЬСТВО

О допуске к работам по подготовке проектной документации,
 которые оказывают влияние на безопасность объектов
 капитального строительства

№ 0734-01/П-176

Выдано члену саморегулируемой организации:

**Общество с ограниченной ответственностью
 «АЛЬЯНС-ПРОЕКТ»**

ОГРН 1147154043244, ИНН 7106532551,
 300013, г. Тула, ул. Болдина, д. 33, оф. 1

Основание выдачи Свидетельства: решение Совета Партнерства
(наименование органа управления саморегулируемой организации,
 дата заседания)
СРО НП ОП «ОсноваПроект» от 12 декабря 2014 г.

Настоящим Свидетельством подтверждается допуск к работам, указанным в приложении к
 настоящему Свидетельству, которые оказывают влияние на безопасность объектов капитального
 строительства.

Начало действия с «12» декабря 2014 г.

Свидетельство без приложения не действительно.

Свидетельство выдано без ограничения срока и территории его действия.

Свидетельство выдано взамен ранее выданного

(дата выдачи, номер Свидетельства)

Директор



С.В. Левицкий

СРО НП ОП 176

СРО НП ОП 176

Изм.	Кол.уч	Лист	Недок.	Подпись	Дата
Инва. № подл.	Подп. и дата	Взам. инв. №			


ПАМЯТКА

Действие данного свидетельства в соответствии со ст.55.15 Градостроительного кодекса РФ может быть:

приостановлено;

прекращено.

Информацию о деятельности СРО можно узнать на официальном сайте НП ОП «ОсноваПроект» основапроект.рф или у специалиста отдела, обслуживающего данного члена СРО: Эдлина Наталья 8 965 015 01 79. С 10 до 18 часов московского времени.

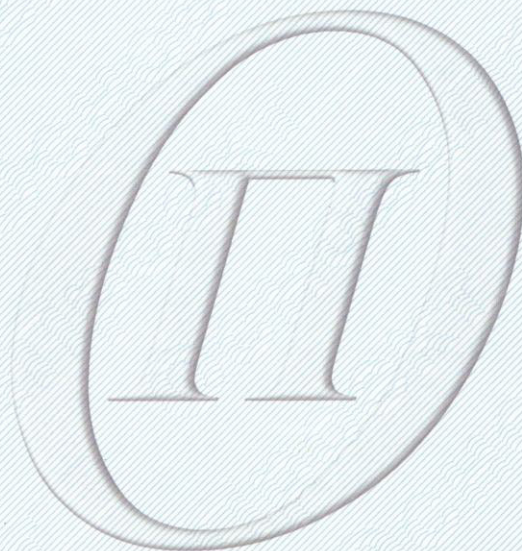

Инва. № подл.	Подп. и дата	Взам. инв. №

Изм.	Кол.уч	Лист	№док.	Подпись	Дата

Приложение
к Свидетельству о допуске
к определенному виду или видам
работ, которые оказывают влияние
на безопасность объектов
капитального строительства
от 12 декабря 2014 г. № 0734-01/П-176

Виды работ, которые оказывают влияние на безопасность

1. объектов капитального строительства, включая особо опасные и технически сложные объекты капитального строительства, объекты использования атомной энергии, и о допуске к которым член НП «ОсноваПроект» Общество с ограниченной ответственностью «АЛЬЯНС-ПРОЕКТ» ИНН 7106532551 имеет Свидетельство:

№ пп	Наименование вида работ
	НЕТ

2. объектов капитального строительства, включая особо опасные и технически сложные объекты капитального строительства (кроме объектов использования атомной энергии), и о допуске к которым член НП «ОсноваПроект» Общество с ограниченной ответственностью «АЛЬЯНС-ПРОЕКТ» ИНН 7106532551 имеет Свидетельство:

№ пп	Наименование вида работ
4.	Работы по подготовке сведений о внутреннем инженерном оборудовании, внутренних сетях инженерно-технического обеспечения, о перечне инженерно-технических мероприятий
4.3.	Работы по подготовке проектов внутренних систем электроснабжения *
4.4.	Работы по подготовке проектов внутренних слаботочных систем *
8.	Работы по подготовке проектов организации строительства, сносу и демонтажу зданий и сооружений, продлению срока эксплуатации и консервации *

3. объектов капитального строительства (кроме особо опасных и технически сложных объектов, объектов использования атомной энергии) и о допуске к которым член НП «ОсноваПроект» Общество с ограниченной ответственностью «АЛЬЯНС-ПРОЕКТ» ИНН 7106532551 имеет Свидетельство:

№ пп	Наименование вида работ
1.	Работы по подготовке схемы планировочной организации земельного участка
1.1.	Работы по подготовке генерального плана земельного участка
1.2.	Работы по подготовке схемы планировочной организации трассы линейного объекта
1.3.	Работы по подготовке схемы планировочной организации полосы отвода линейного сооружения
2.	Работы по подготовке архитектурных решений
3.	Работы по подготовке конструктивных решений
4.	Работы по подготовке сведений о внутреннем инженерном оборудовании, внутренних сетях инженерно-технического обеспечения, о перечне инженерно-технических мероприятий
4.1.	Работы по подготовке проектов внутренних инженерных систем отопления, вентиляции, кондиционирования, противодымной вентиляции, теплоснабжения и холодоснабжения
4.2.	Работы по подготовке проектов внутренних инженерных систем водоснабжения и канализации
4.5.	Работы по подготовке проектов внутренних диспетчеризации, автоматизации и управления

Взам. инв. №	
Подп. и дата	
Инв. № подл.	

Изм.	Кол.уч	Лист	№ док.	Подпись	Дата

	инженерными системами
4.6.	Работы по подготовке проектов внутренних систем газоснабжения
5.	Работы по подготовке сведений о наружных сетях инженерно-технического обеспечения, о перечне инженерно-технических мероприятий
5.1.	Работы по подготовке проектов наружных сетей теплоснабжения и их сооружений
5.2.	Работы по подготовке проектов наружных сетей водоснабжения и канализации и их сооружений
5.3.	Работы по подготовке проектов наружных сетей электроснабжения до 35 кВ включительно и их сооружений
5.6.	Работы по подготовке проектов наружных сетей слаботочных систем
5.7.	Работы по подготовке проектов наружных сетей газоснабжения и их сооружений
6.	Работы по подготовке технологических решений
6.1.	Работы по подготовке технологических решений жилых зданий и их комплексов
6.2.	Работы по подготовке технологических решений общественных зданий и сооружений и их комплексов
6.3.	Работы по подготовке технологических решений производственных зданий и сооружений и их комплексов
6.6.	Работы по подготовке технологических решений объектов сельскохозяйственного назначения и их комплексов
6.7.	Работы по подготовке технологических решений объектов специального назначения и их комплексов
6.9.	Работы по подготовке технологических решений объектов сбора, обработки, хранения, переработки и утилизации отходов и их комплексов
6.11.	Работы по подготовке технологических решений объектов военной инфраструктуры и их комплексов
6.12.	Работы по подготовке технологических решений объектов очистных сооружений и их комплексов
9.	Работы по подготовке проектов мероприятий по охране окружающей среды
10.	Работы по подготовке проектов мероприятий по обеспечению пожарной безопасности
11.	Работы по подготовке проектов мероприятий по обеспечению доступа маломобильных групп населения
12.	Работы по обследованию строительных конструкций зданий и сооружений
13.	Работы по организации подготовки проектной документации, привлекаемым застройщиком или заказчиком на основании договора юридическим лицом или индивидуальным предпринимателем (генеральным проектировщиком)

Общество с ограниченной ответственностью «АЛЬЯНС-ПРОЕКТ» вправе заключать договоры по осуществлению организации работ по подготовке проектной документации для объектов капитального строительства, стоимость которых по одному договору не превышает (составляет) **5 000 000 (Пять миллионов) рублей.**

Директор



С.В. Левицкий

Взам. инв. №	
Подп. и дата	
Инв. № подл.	


Изм.	Кол.уч	Лист	№док.	Подпись	Дата

427-07/19-ПМТ

Лист

8

СИТУАЦИОННАЯ СХЕМА

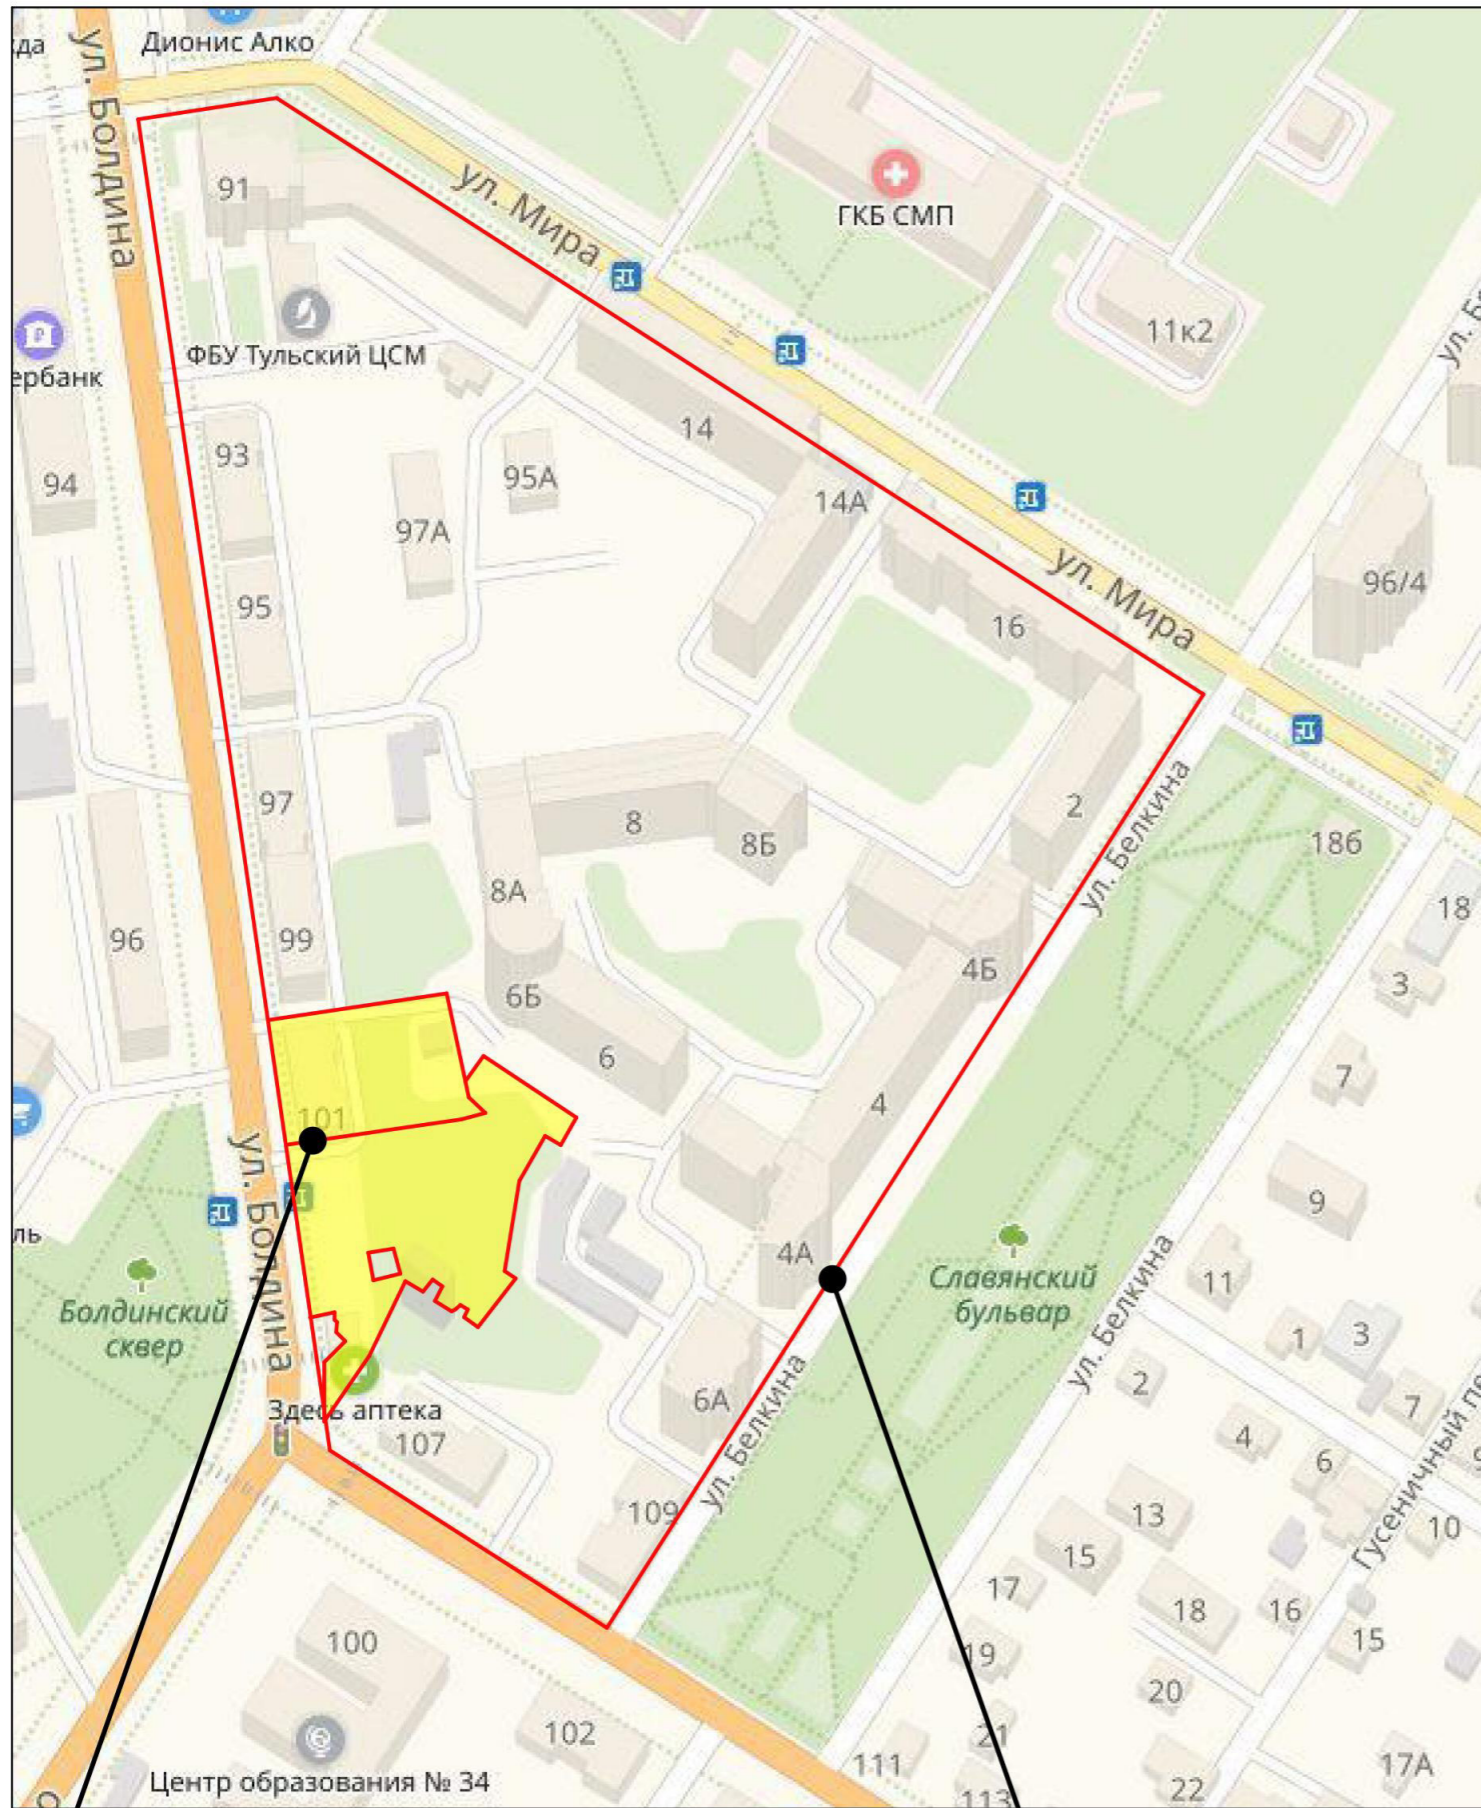


Границы участка для проектируемого размещения объектов капитального строительства





Границы квартала

						427-07/19-ППТ			
						Проект планировки территории в Советском районе г. Тулы, ограниченной ул. Болдина, ул. Мира, ул. Белкина			
Изм.	Кол.уч.	Лист	№Док.	Подп.	Дата				
Разработал	Ганина					ТОМ 2. Материалы по обоснованию	Стадия	Лист	Листов
Проверил	Алексеева						ППТ		
Н. контр	Зинин					СИТУАЦИОННАЯ СХЕМА	 ООО "АЛЬЯНС-ПРОЕКТ"		
ГИП	Хандожко								
Директор	Льков								

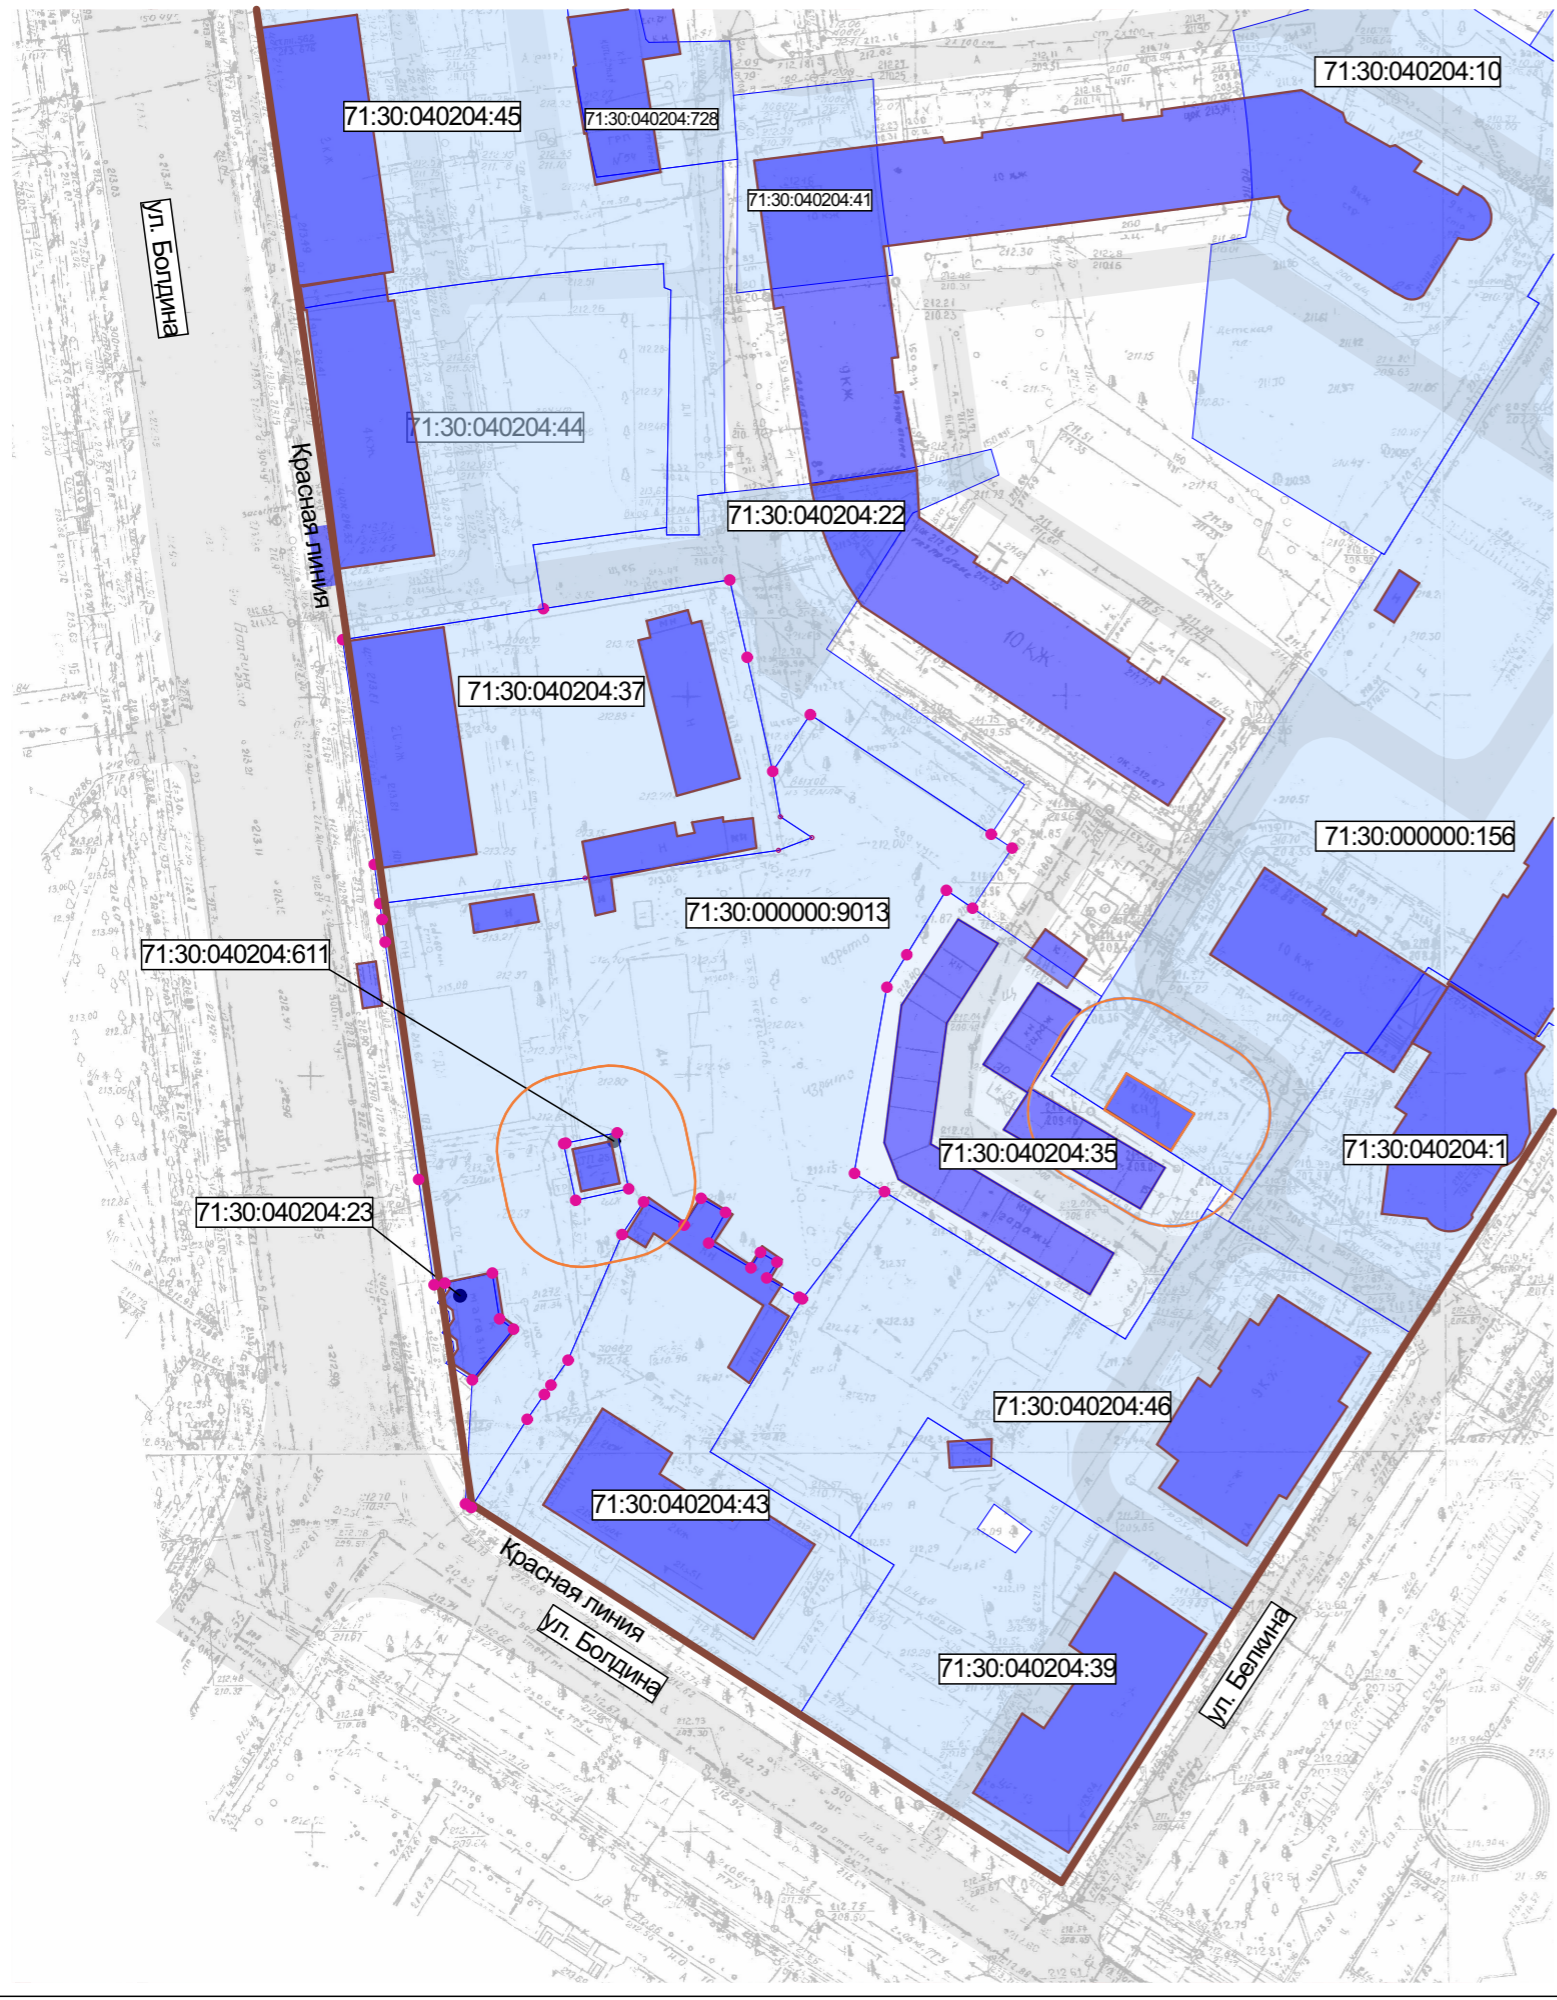ОПОРНЫЙ ПЛАН С ГРАНИЦАМИ ЗОН С ОСОБЫМИ
УСЛОВИЯМИ ИСПОЛЬЗОВАНИЯ ТЕРРИТОРИЙ
М 1:1000



Условные обозначения

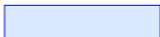-  - красная линия
-  - существующие объекты капитального строительства
-  - границы участков, стоящих на кадастровом учёте
-  - охранный зона объектов электро-сетевого хозяйства (10 м)



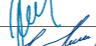

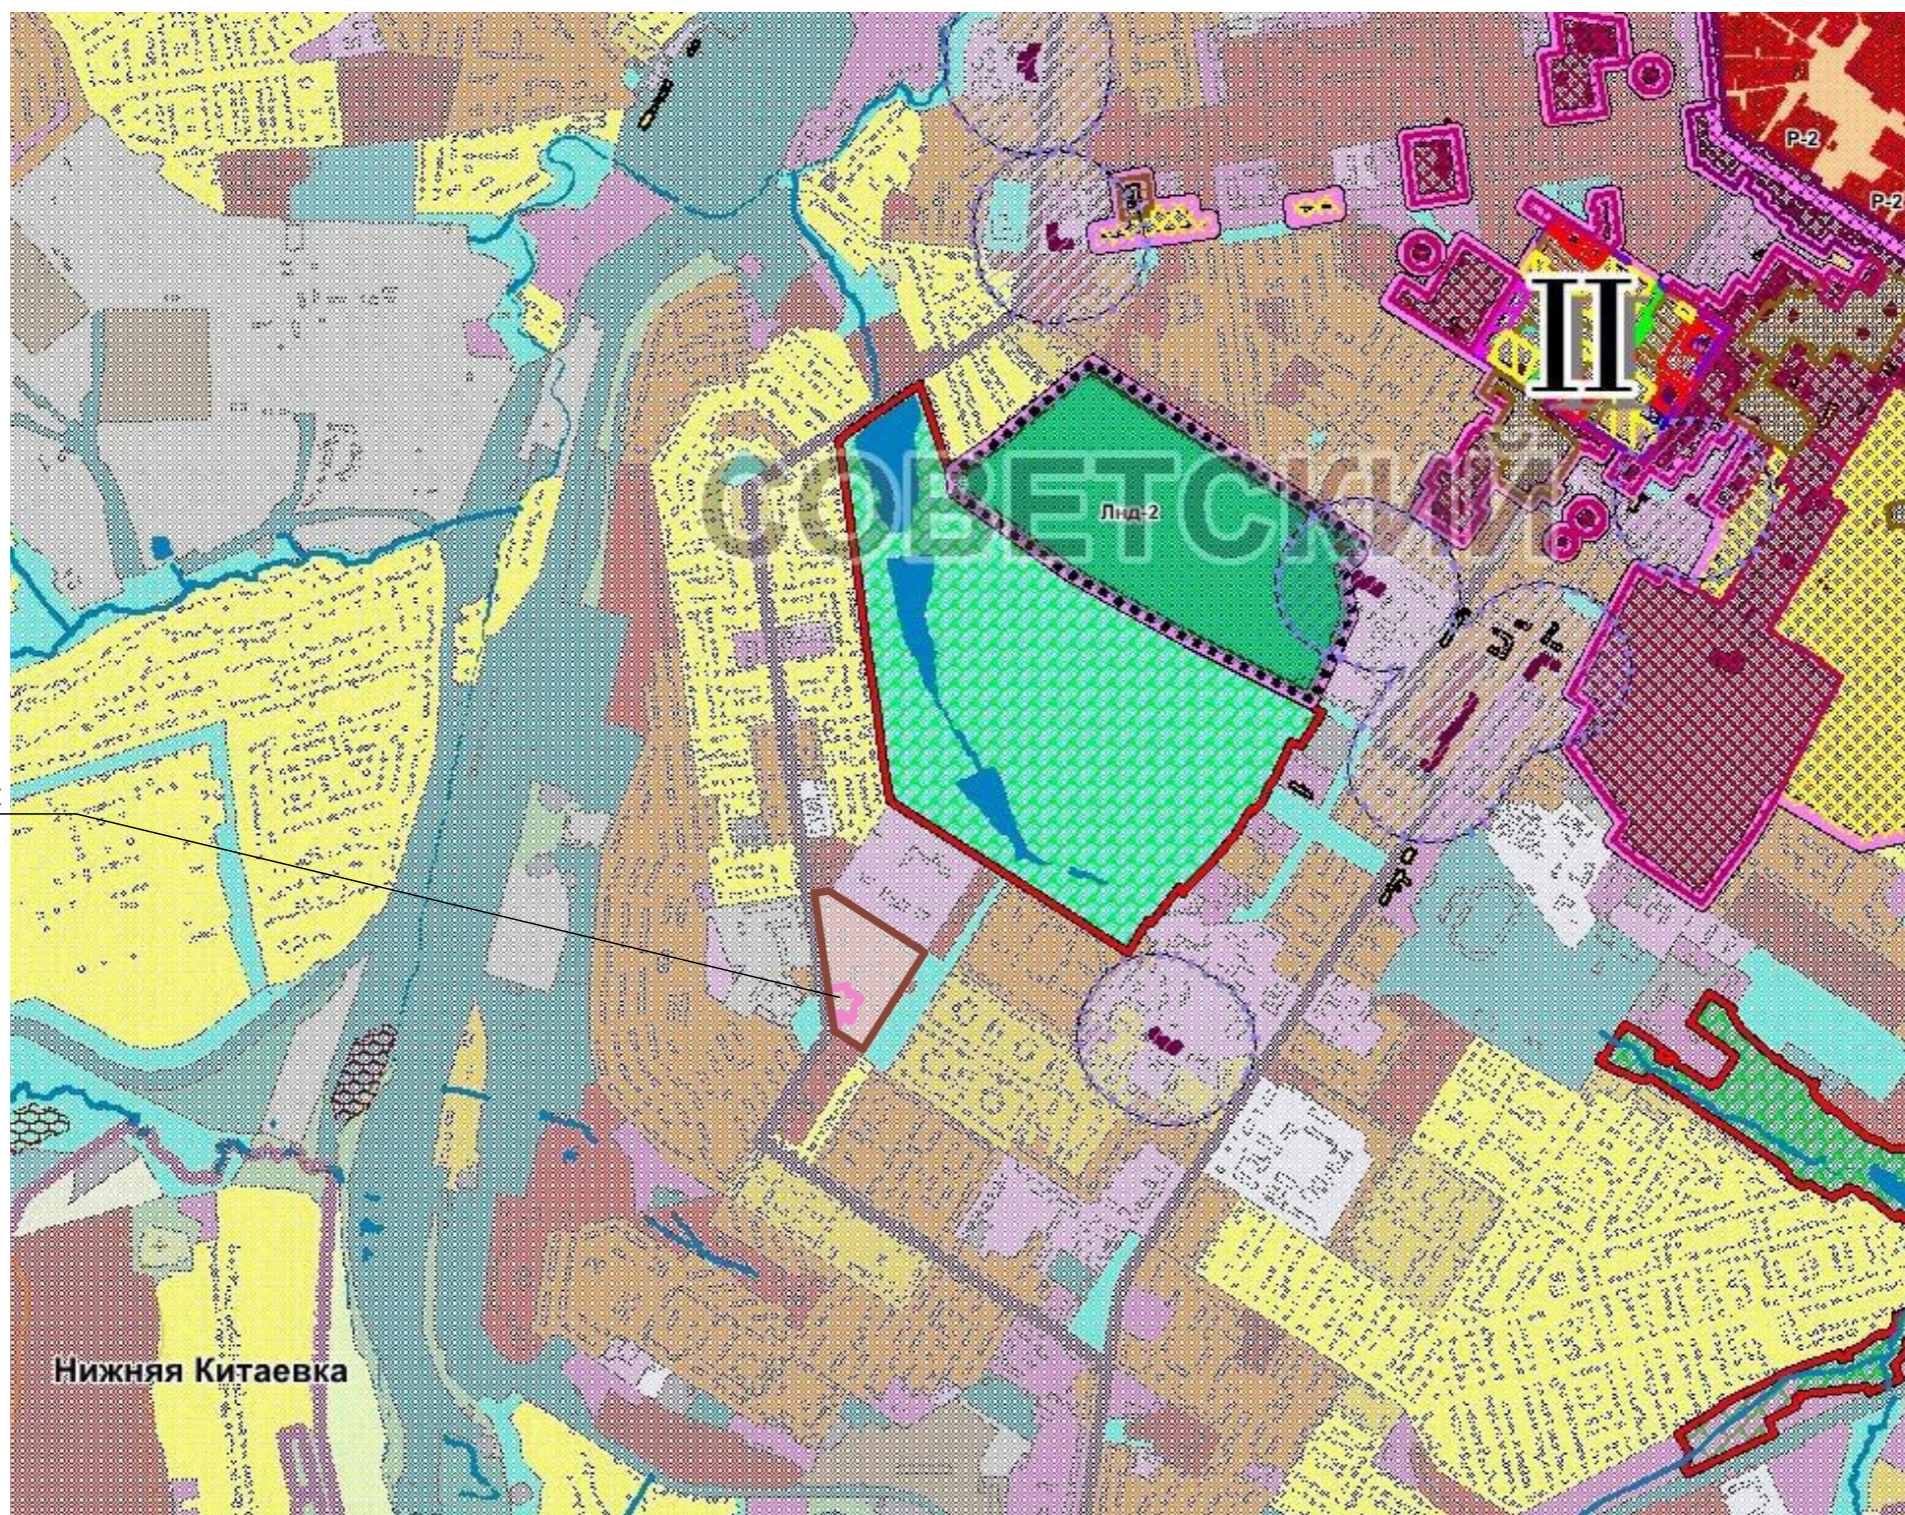
						427-07/19-ППТ			
						Проект планировки территории в Советском районе г. Тулы, ограниченной ул. Болдина, ул. Мира, ул. Белкина			
Изм.	Кол.уч.	Лист	№Док.	Подп.	Дата	ТОМ 2. Материалы по обоснованию	Стадия	Лист	Листов
Разработал	Ганина						ППТ		
Проверил	Алексеева								
Н. контр	Зинин								
ГИП	Хандожко								
Директор	Львов								
						ОПОРНЫЙ ПЛАН С ГРАНИЦАМИ ЗОН С ОСОБЫМИ УСЛОВИЯМИ ИСПОЛЬЗОВАНИЯ ТЕРРИТОРИЙ М 1:1000			
						 ООО "АЛЬЯНС-ПРОЕКТ"			

Схема расположения рассматриваемого участка на карте границ территорий и зон охраны объектов культурного наследия



Рассматриваемый участок

Нижняя Китаевка

						427-07/19-ППТ			
						Проект планировки территории в Советском районе г. Тулы, ограниченной ул. Болдина, ул. Мира, ул. Белкина			
Изм.	Коп.уч.	Лист	№Док.	Подп.	Дата		Стадия	Лист	Листов
Разработал	Ганина						ППТ	3	
Проверил	Алексеева								
Н. контр	Зинин					Схема расположения рассматриваемого участка на карте границ территорий и зон охраны объектов культурного наследия			
ГИП	Хандожко								
Директор	Львов								