

УТВЕРЖДЕНО:



ООО «ТулЗемПроект»

ИНН 7103518527 КПП 710301001 ОГРН 1137154023621
300012, г. Тула, проспект Ленина, дом № 85, помещение 31
тел./факс. (4872) 717-017
e-mail: tulzempromekt@mail.ru www.tzp71.ru

ПРОЕКТ ПЛАНИРОВКИ

территории для размещения линейного объекта
канализационный коллектор в Зареченском районе
города Тулы

Том 1. Основная часть

Шифр: ДПТ 496/19-Т1-ППТ

г. Тула
2019



ООО «ТулЗемПроект»
ИНН 7103518527 КПП 710301001 ОГРН 1137154023621
300012, г. Тула, проспект Ленина, дом № 85, помещение 31
тел./факс. (4872) 717-017
e-mail: tulzempromkt@mail.ru
www.tzp71.ru

ПРОЕКТ ПЛАНИРОВКИ

территории для размещения линейного объекта
канализационный коллектор в Зареченском районе
города Тулы

Том 1. Основная часть

Шифр: ДПТ 496/19-Т1-ППТ

Директор



А.А. Миненко

Архитектор

Р.А. Геворкян

г. Тула
2019

СОСТАВ ПРОЕКТА

№ п/п	Наименование документа	Масштаб
ТОМ I	Основная часть проекта планировки территории	
Раздел 1	Проект планировки территории. Графическая часть	
1	Чертеж границ зон планируемого размещения линейных объектов	М 1:1 000
Раздел 2	Положение о размещении линейных объектов	
ТОМ II	Материалы по обоснованию проекта планировки	
Раздел 1	Материалы по обоснованию проекта планировки территории. Графическая часть	
1	Схема расположения элементов планировочной структуры	М 1:5 000
2	Схема использования территории в период подготовки проекта планировки территории	М 1:5 000
3	Схема границ зон с особыми условиями использования территории	М 1:25 000
Раздел 2	Материалы по обоснованию проекта планировки территории. Пояснительная записка	
Раздел 3	Исходные данные. Инженерные изыскания	
ТОМ I	Проект межевания территории	
Раздел 1	Проект межевания территории. Графическая часть	
1	Чертеж межевания территории	М 1:1 000
Раздел 2	Положение о размещении образуемых и изменяемых земельных участков	
ТОМ II	Материалы по обоснованию проекта межевания	
Раздел 1	Материалы по обоснованию проекта межевания территории. Графическая часть	
1	Чертеж границ существующих земельных участков, границ зон с особыми условиями использования территорий	М 1:5 000
Раздел 2	Материалы по обоснованию проекта межевания территории. Пояснительная записка	

Согласовано		

Инов. № подл.	Взам. инв. №	
	Подп. и дата	

						496/19-Т1-ППТ			
Изм.	Кол.уч	Лист	№ док.	Подп.	Дата				
Директор		Миненко			12.2019	Основная часть (текстовые материалы)	Стадия	Лист	Листов
Разработал		Миненко			12.2019		ППТ	1	37
							ООО «ТулЗемПроект»		

СПИСОК ИСПОЛНИТЕЛЕЙ ПРОЕКТА

№ п/п	Должность	Ф.И.О.	Подпись
1	Директор	Миненко А.А.	
2	Архитектор	Геворкян Р.А.	

Технические решения, принятые в проекте, соответствуют требованиям градостроительных, экологических, санитарно-гигиенических, противопожарных и других норм, действующих на территории Российской Федерации

Директор  А.А. Миненко

Изм.	Кол.уч.	Лист	№ док.	Подпись	Дата

Изм.	Кол.уч.	Лист	№ док.	Подпись	Дата

Изм.	Кол.уч.	Лист	№ док.	Подпись	Дата

СОДЕРЖАНИЕ ТОМА 1

№ п/п	Шифр	Наименование	№ листов
1	Раздел 1	Проект планировки территории. Графическая часть	4
2	Раздел 2	Положение о размещении линейных объектов	14

Взам инв. №

Подп. и дата

Инв. № подл

Изм.	Кол.уч.	Лист	№ док	Подпись	Дата

496/19-Т1-ППТ


РАЗДЕЛ 1

Проект планировки территории. Графическая часть

Инв. № подл.						Подп. и дата		Взам. инв. №	
						496/19-Т1-ПШТ			Лист
									4
Изм.	Кол.уч	Лист	№ док	Подпись	Дата				

ПРОЕКТ ПЛАНИРОВКИ

территории для размещения линейного объекта - канализационный коллектор в Зареченском районе города Тулы

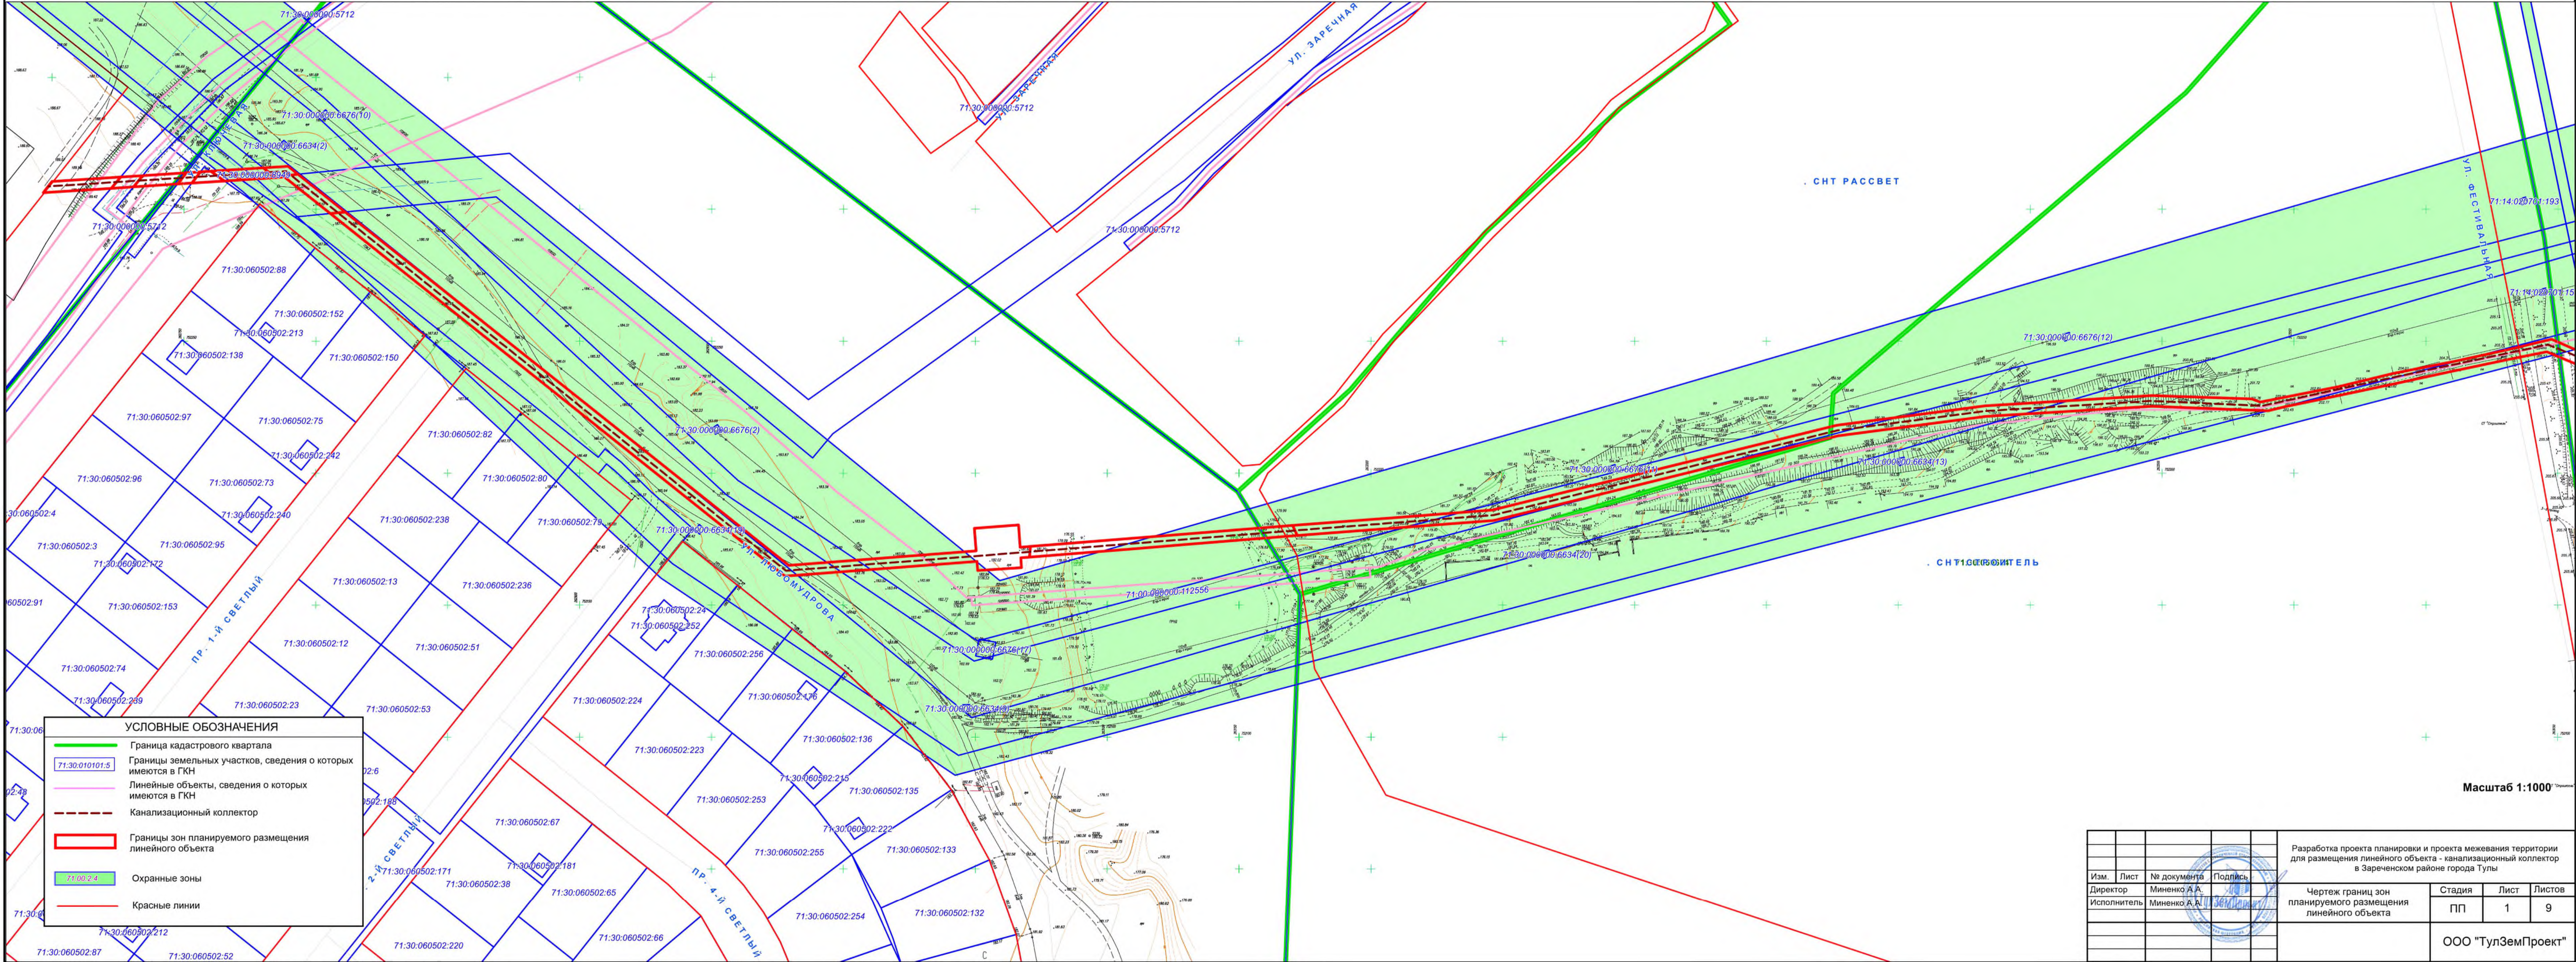

УСЛОВНЫЕ ОБОЗНАЧЕНИЯ

- Граница кадастрового квартала
- Границы земельных участков, сведения о которых имеются в ГКН
- Линейные объекты, сведения о которых имеются в ГКН
- Канализационный коллектор
- Границы зон планируемого размещения линейного объекта
- Охранные зоны
- Красные линии

Масштаб 1:1000

Изм.	Лист	№ документа	Подпись	Разработка проекта планировки и проекта межевания территории для размещения линейного объекта - канализационный коллектор в Зареченском районе города Тулы					
Директор	Миненко А.А.			Чертеж границ зон планируемого размещения линейного объекта	Стадия	Лист	Листов	ООО "ТулЗемПроект"	
Исполнитель	Миненко А.А.				ПП	1	9		

территории для размещения линейного объекта - канализационный коллектор в Зареченском районе города Тулы




100


				Разработка проекта планировки и проекта межевания территории для размещения линейного объекта - канализационный коллектор в Заречном районе города Тулы					
Изм.	Лист	№ документа	Подпись	Чертеж границ зон планируемого размещения линейного объекта			Стадия	Лист	Листов
Директор		Миненко А.А.					ПП	2	9
Исполнитель		Миненко А.А.					ООО "ТулЗемПроект"		

ПРОЕКТ ПЛАНИРОВКИ

территории для размещения линейного объекта - канализационный коллектор в Зареченском районе города Тулы

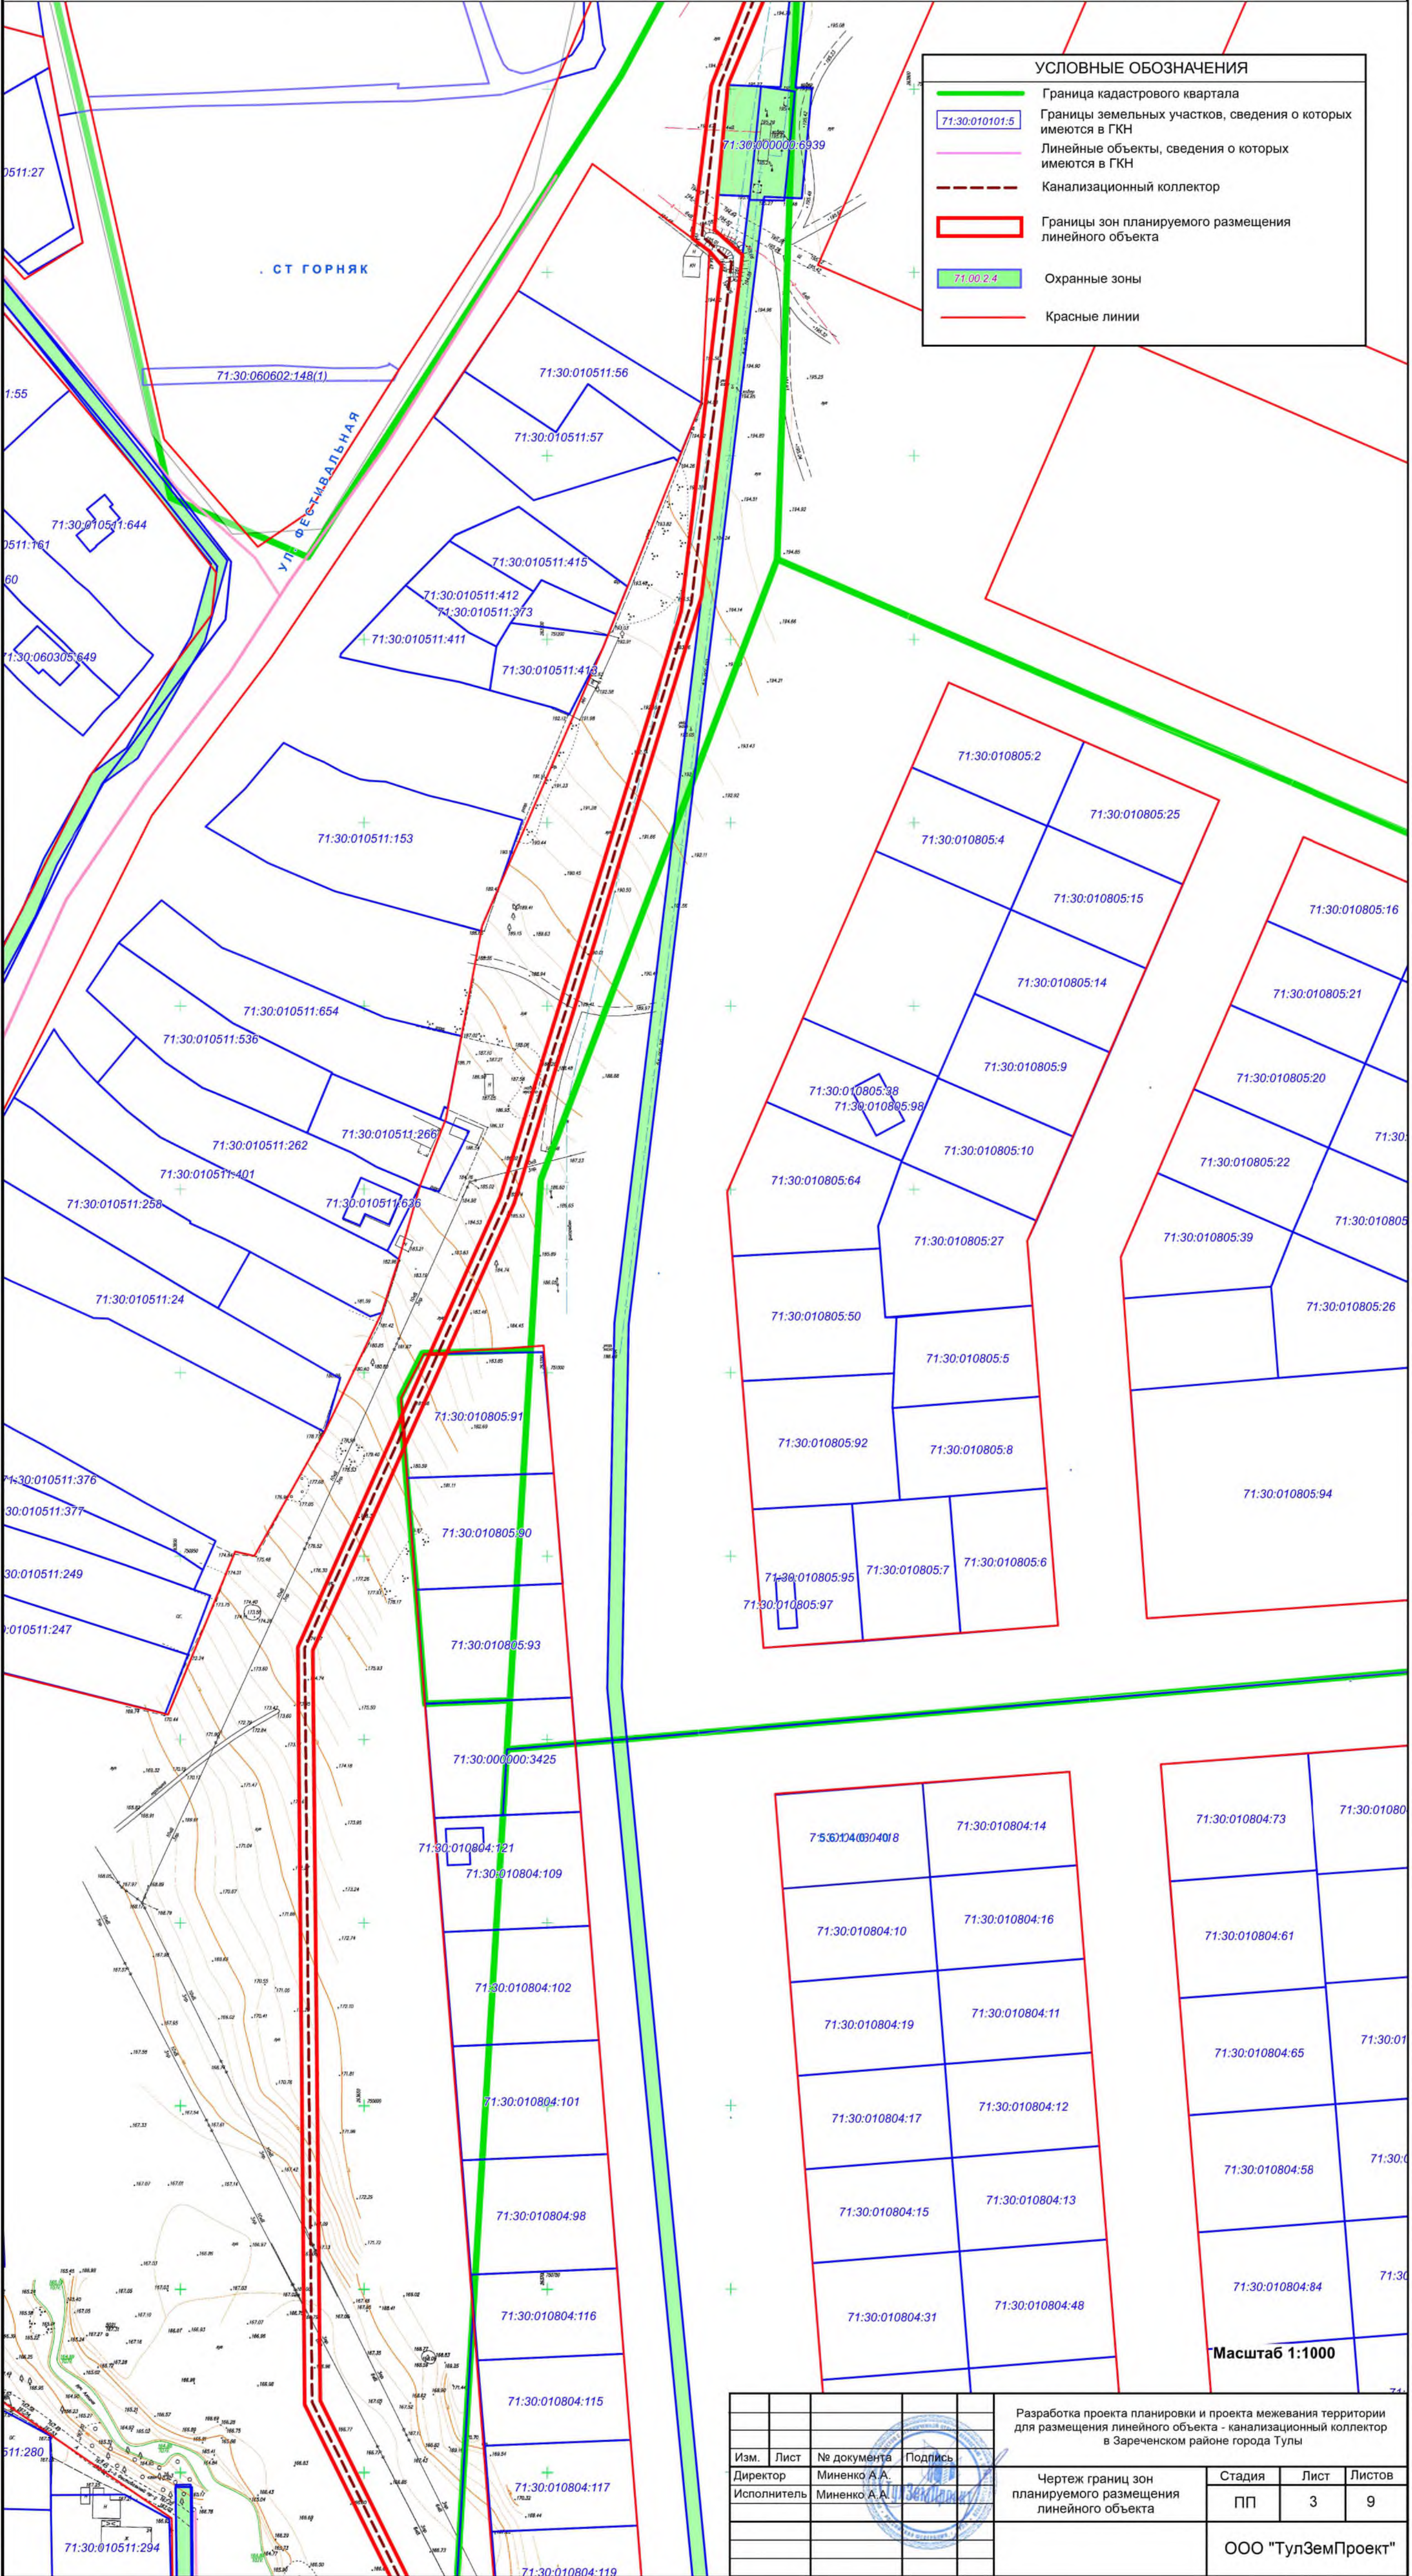


Масштаб 1:1000

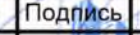					Разработка проекта планировки и проекта межевания территории для размещения линейного объекта - канализационный коллектор в Зареченском районе города Тулы			
Изм.	Лист	№ документа	Подпись		Чертеж границ зон планируемого размещения линейного объекта	Стадия	Лист	Листов
Директор		Миненко А.А.				ПП	3	9
Исполнитель		Миненко А.А.						
						ООО "ТулЗемПроект"		

ПРОЕКТ ПЛАНИРОВКИ

территории для размещения линейного объекта - канализационный коллектор в Зареченском районе города Тулы

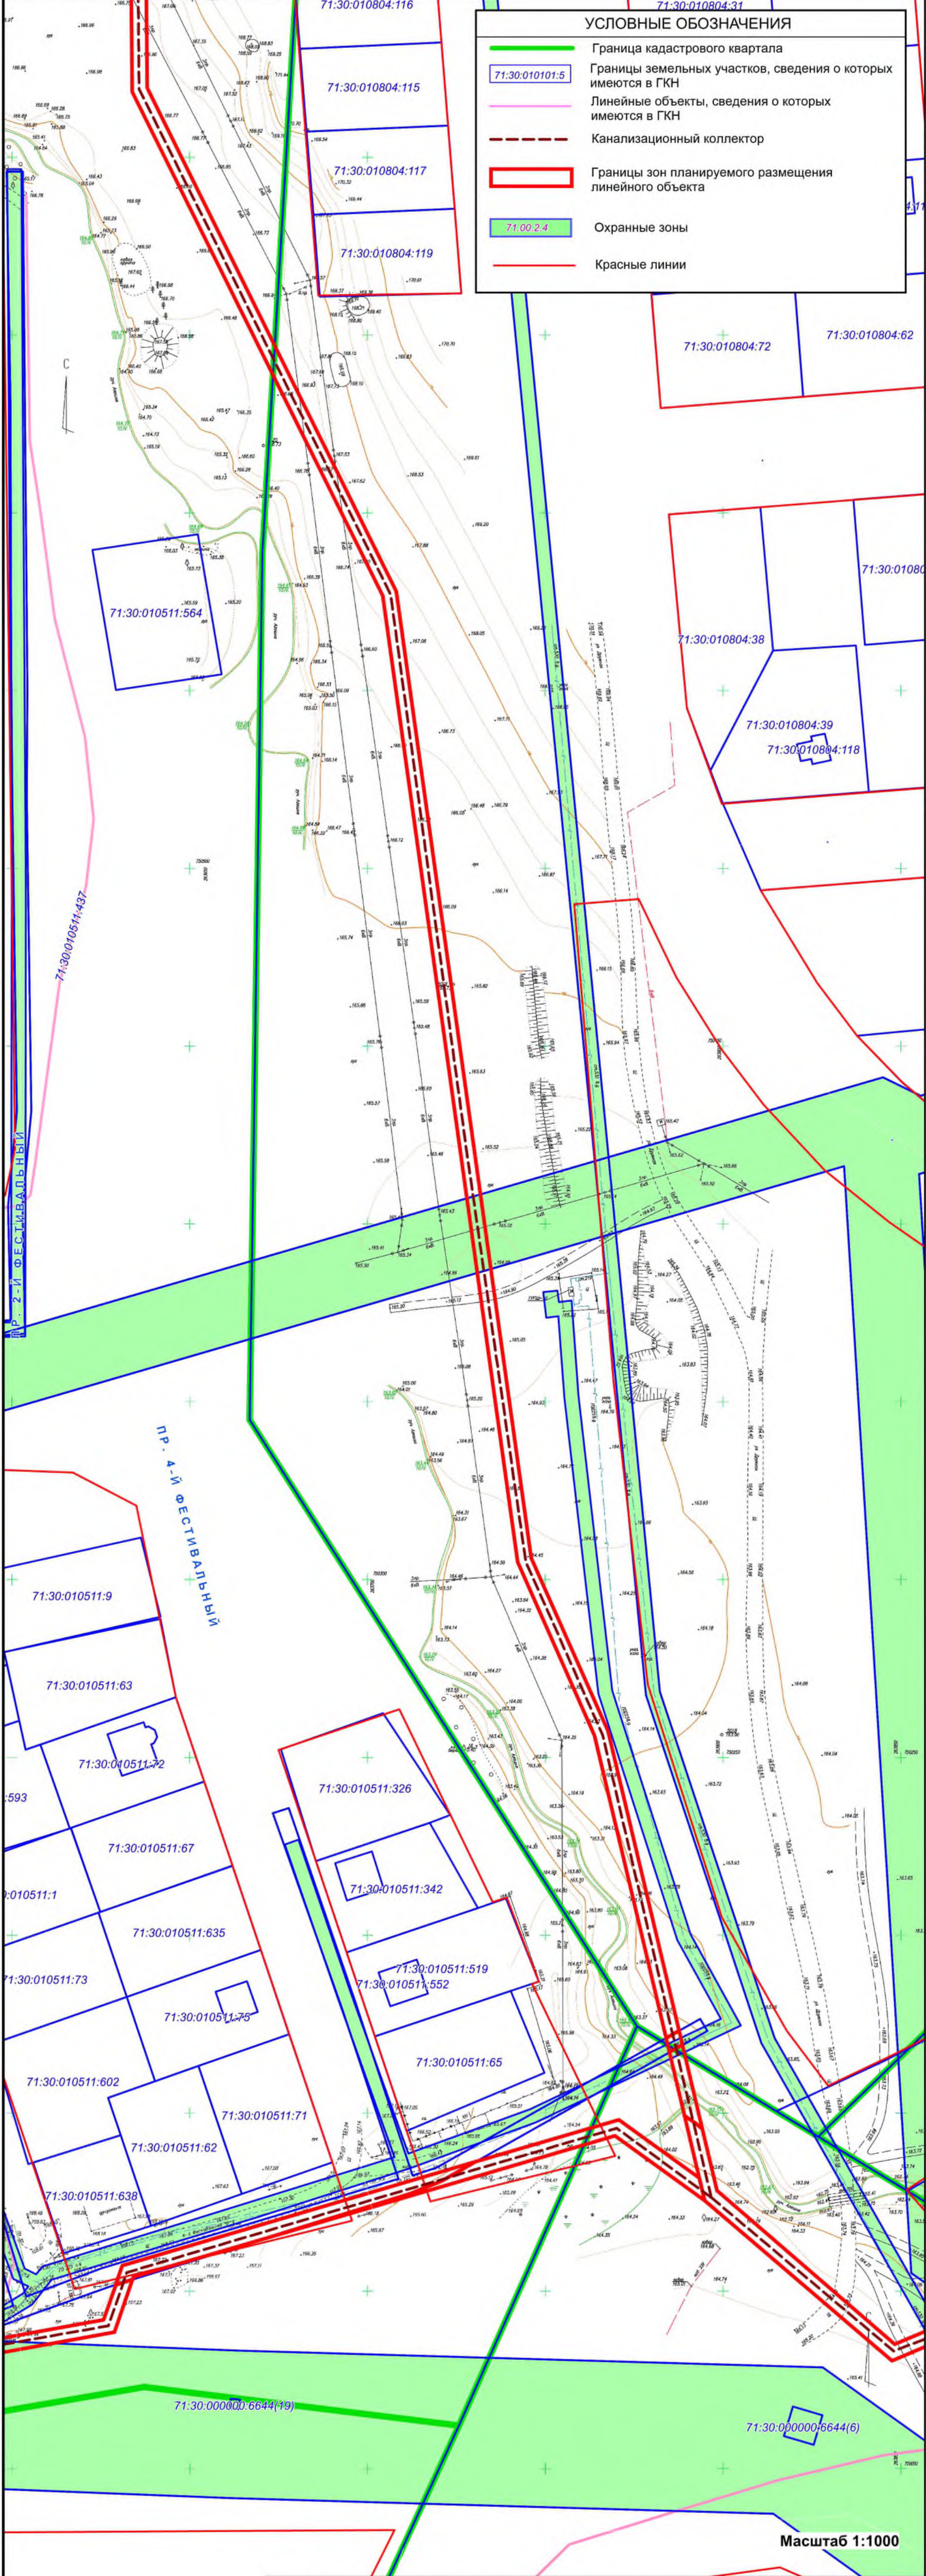

УСЛОВНЫЕ ОБОЗНАЧЕНИЯ

Граница кадастрового квартала

71:30:010101:5

Границы земельных участков, сведения о которых имеются в ГКН

Линейные объекты, сведения о которых имеются в ГКН

Канализационный коллектор

Границы зон планируемого размещения линейного объекта

71.00.2.4

Охранные зоны

Красные линии

Масштаб 1:1000

71:30:010510

Изм.	Лист	№ документа	Подпись		
Директор		Миненко А.А.			
Исполнитель		Миненко А.А.			

Разработка проекта планировки и проекта межевания территории для размещения линейного объекта - канализационный коллектор в Зареченском районе города Тулы


Чертеж границ зон планируемого размещения линейного объекта

Стадия	Лист	Листов
ПП	4	9

ООО "ТулЗемПроект"


ПРОЕКТ ПЛАНИРОВКИ

территории для размещения линейного объекта - канализационный коллектор в Зареченском районе города Тулы

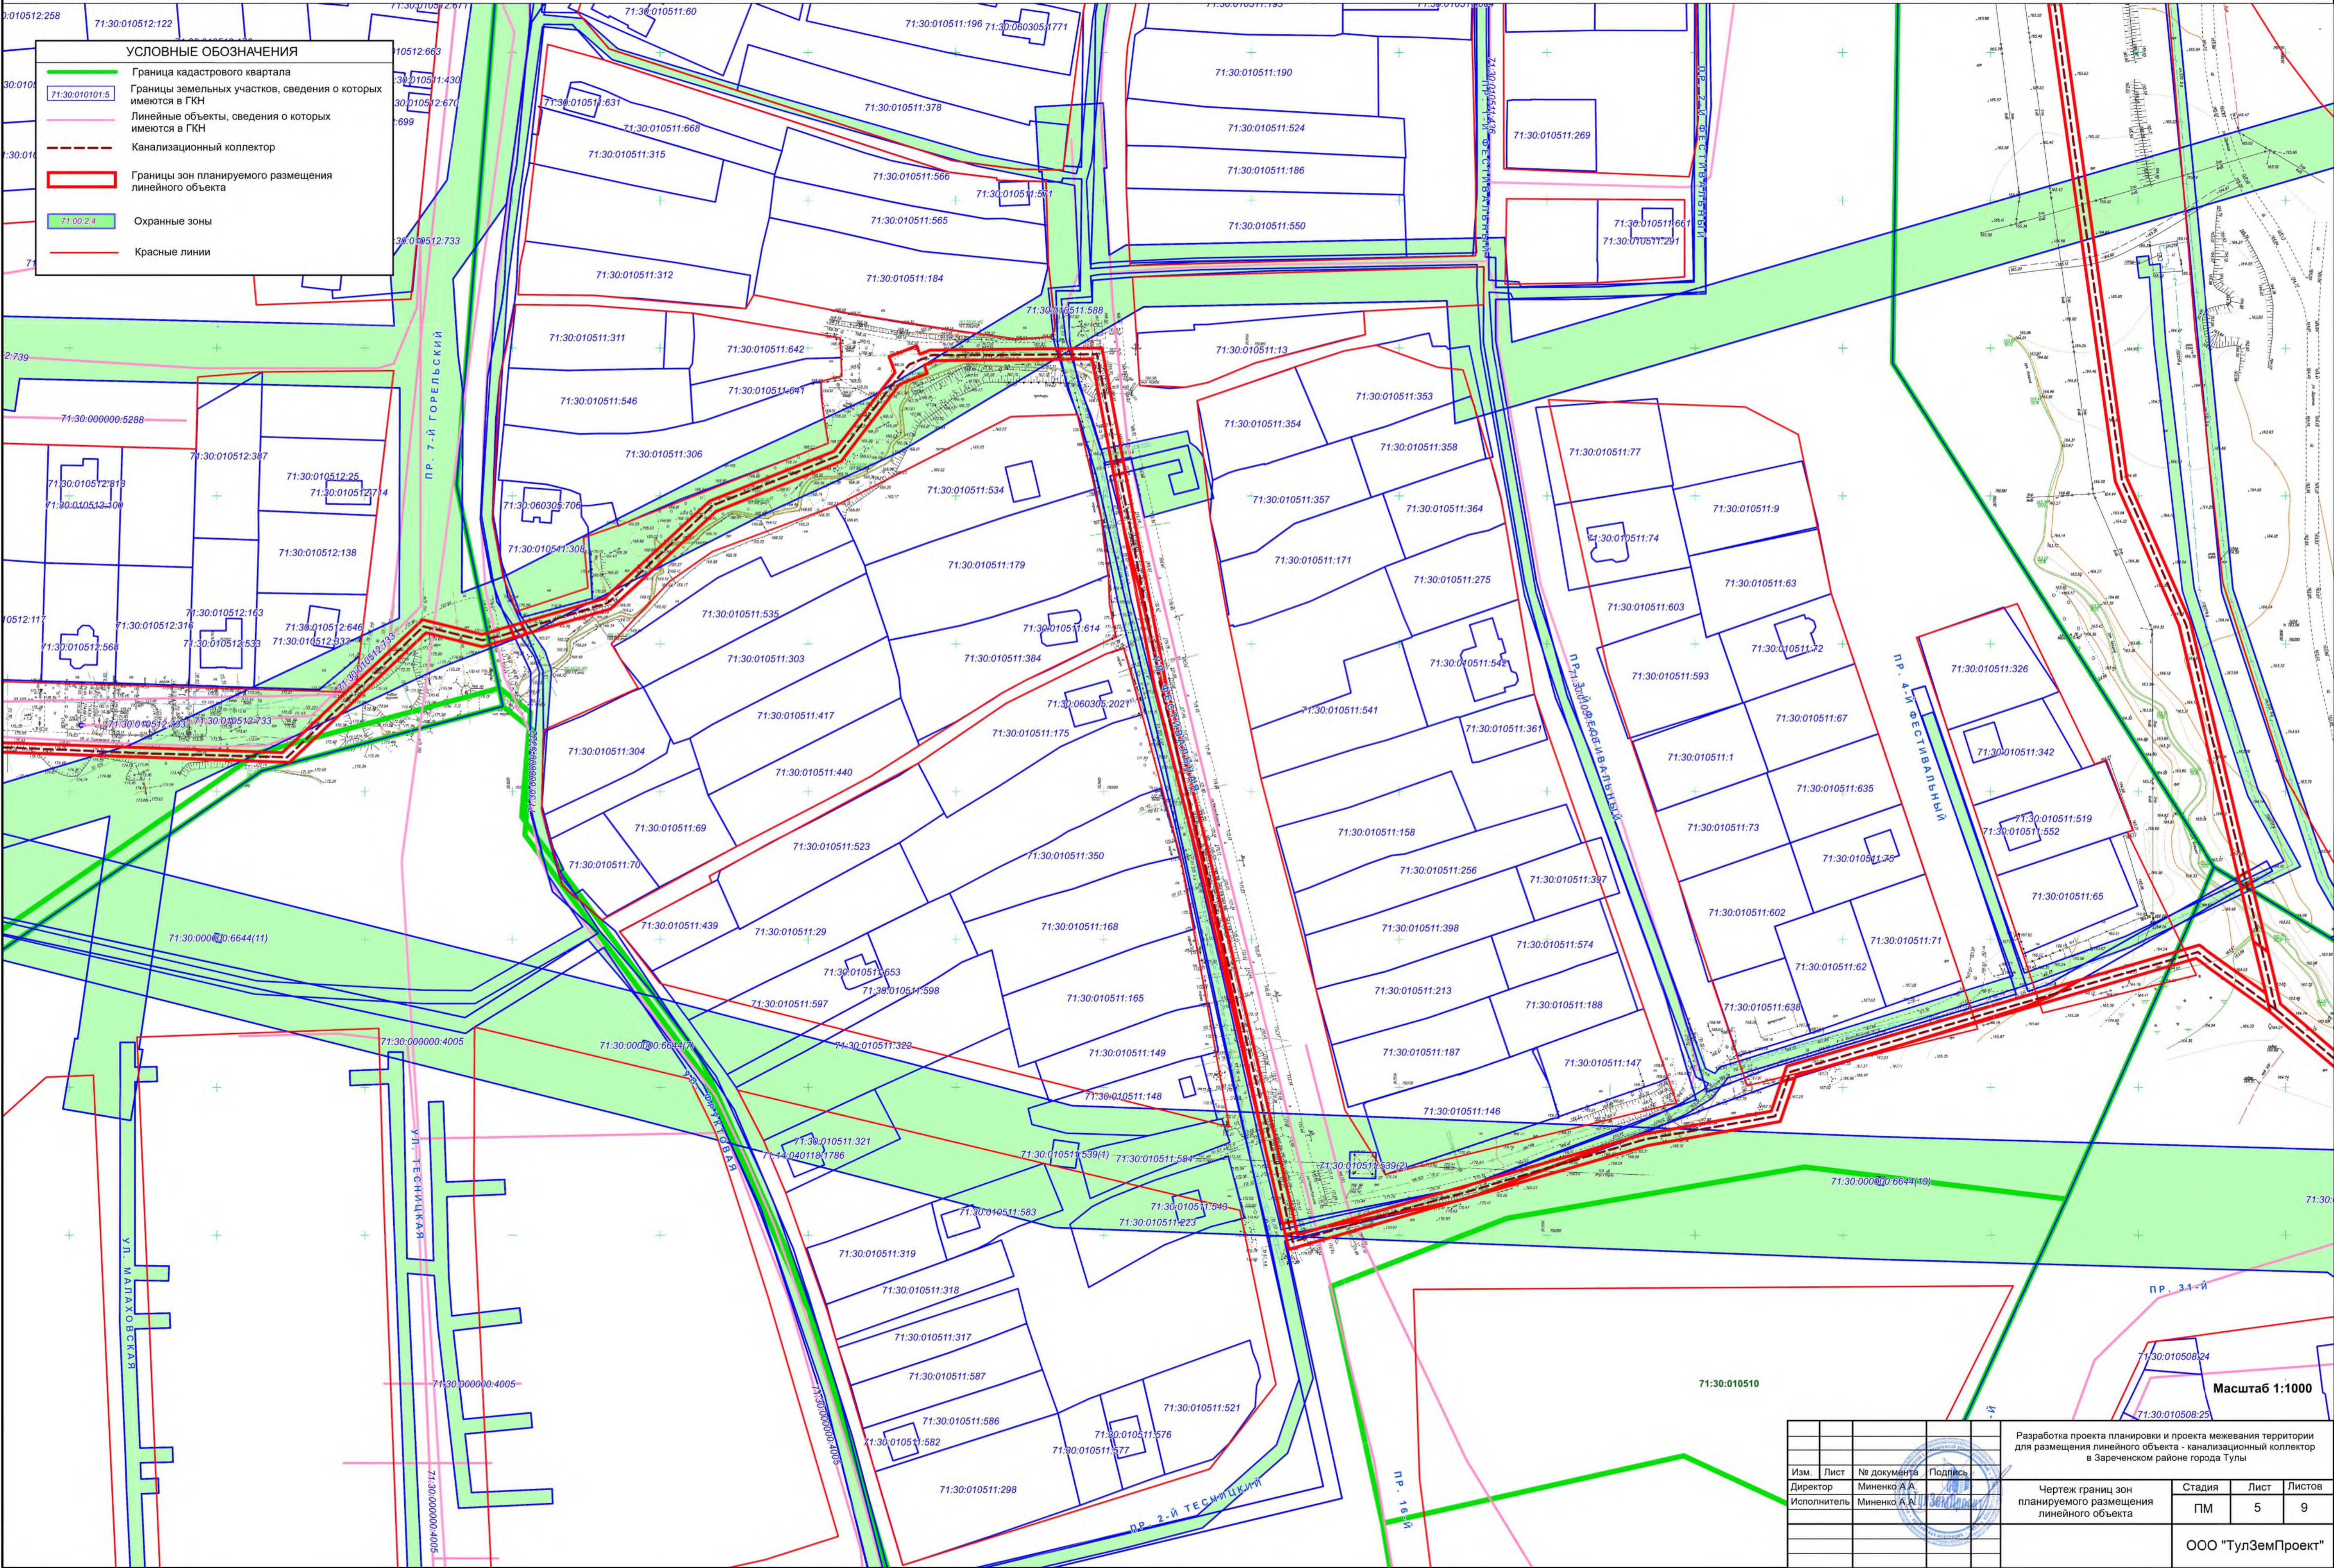

ПРОЕКТ ПЛАНИРОВКИ

территории для размещения линейного объекта - канализационный коллектор в Зареченском районе города Тулы

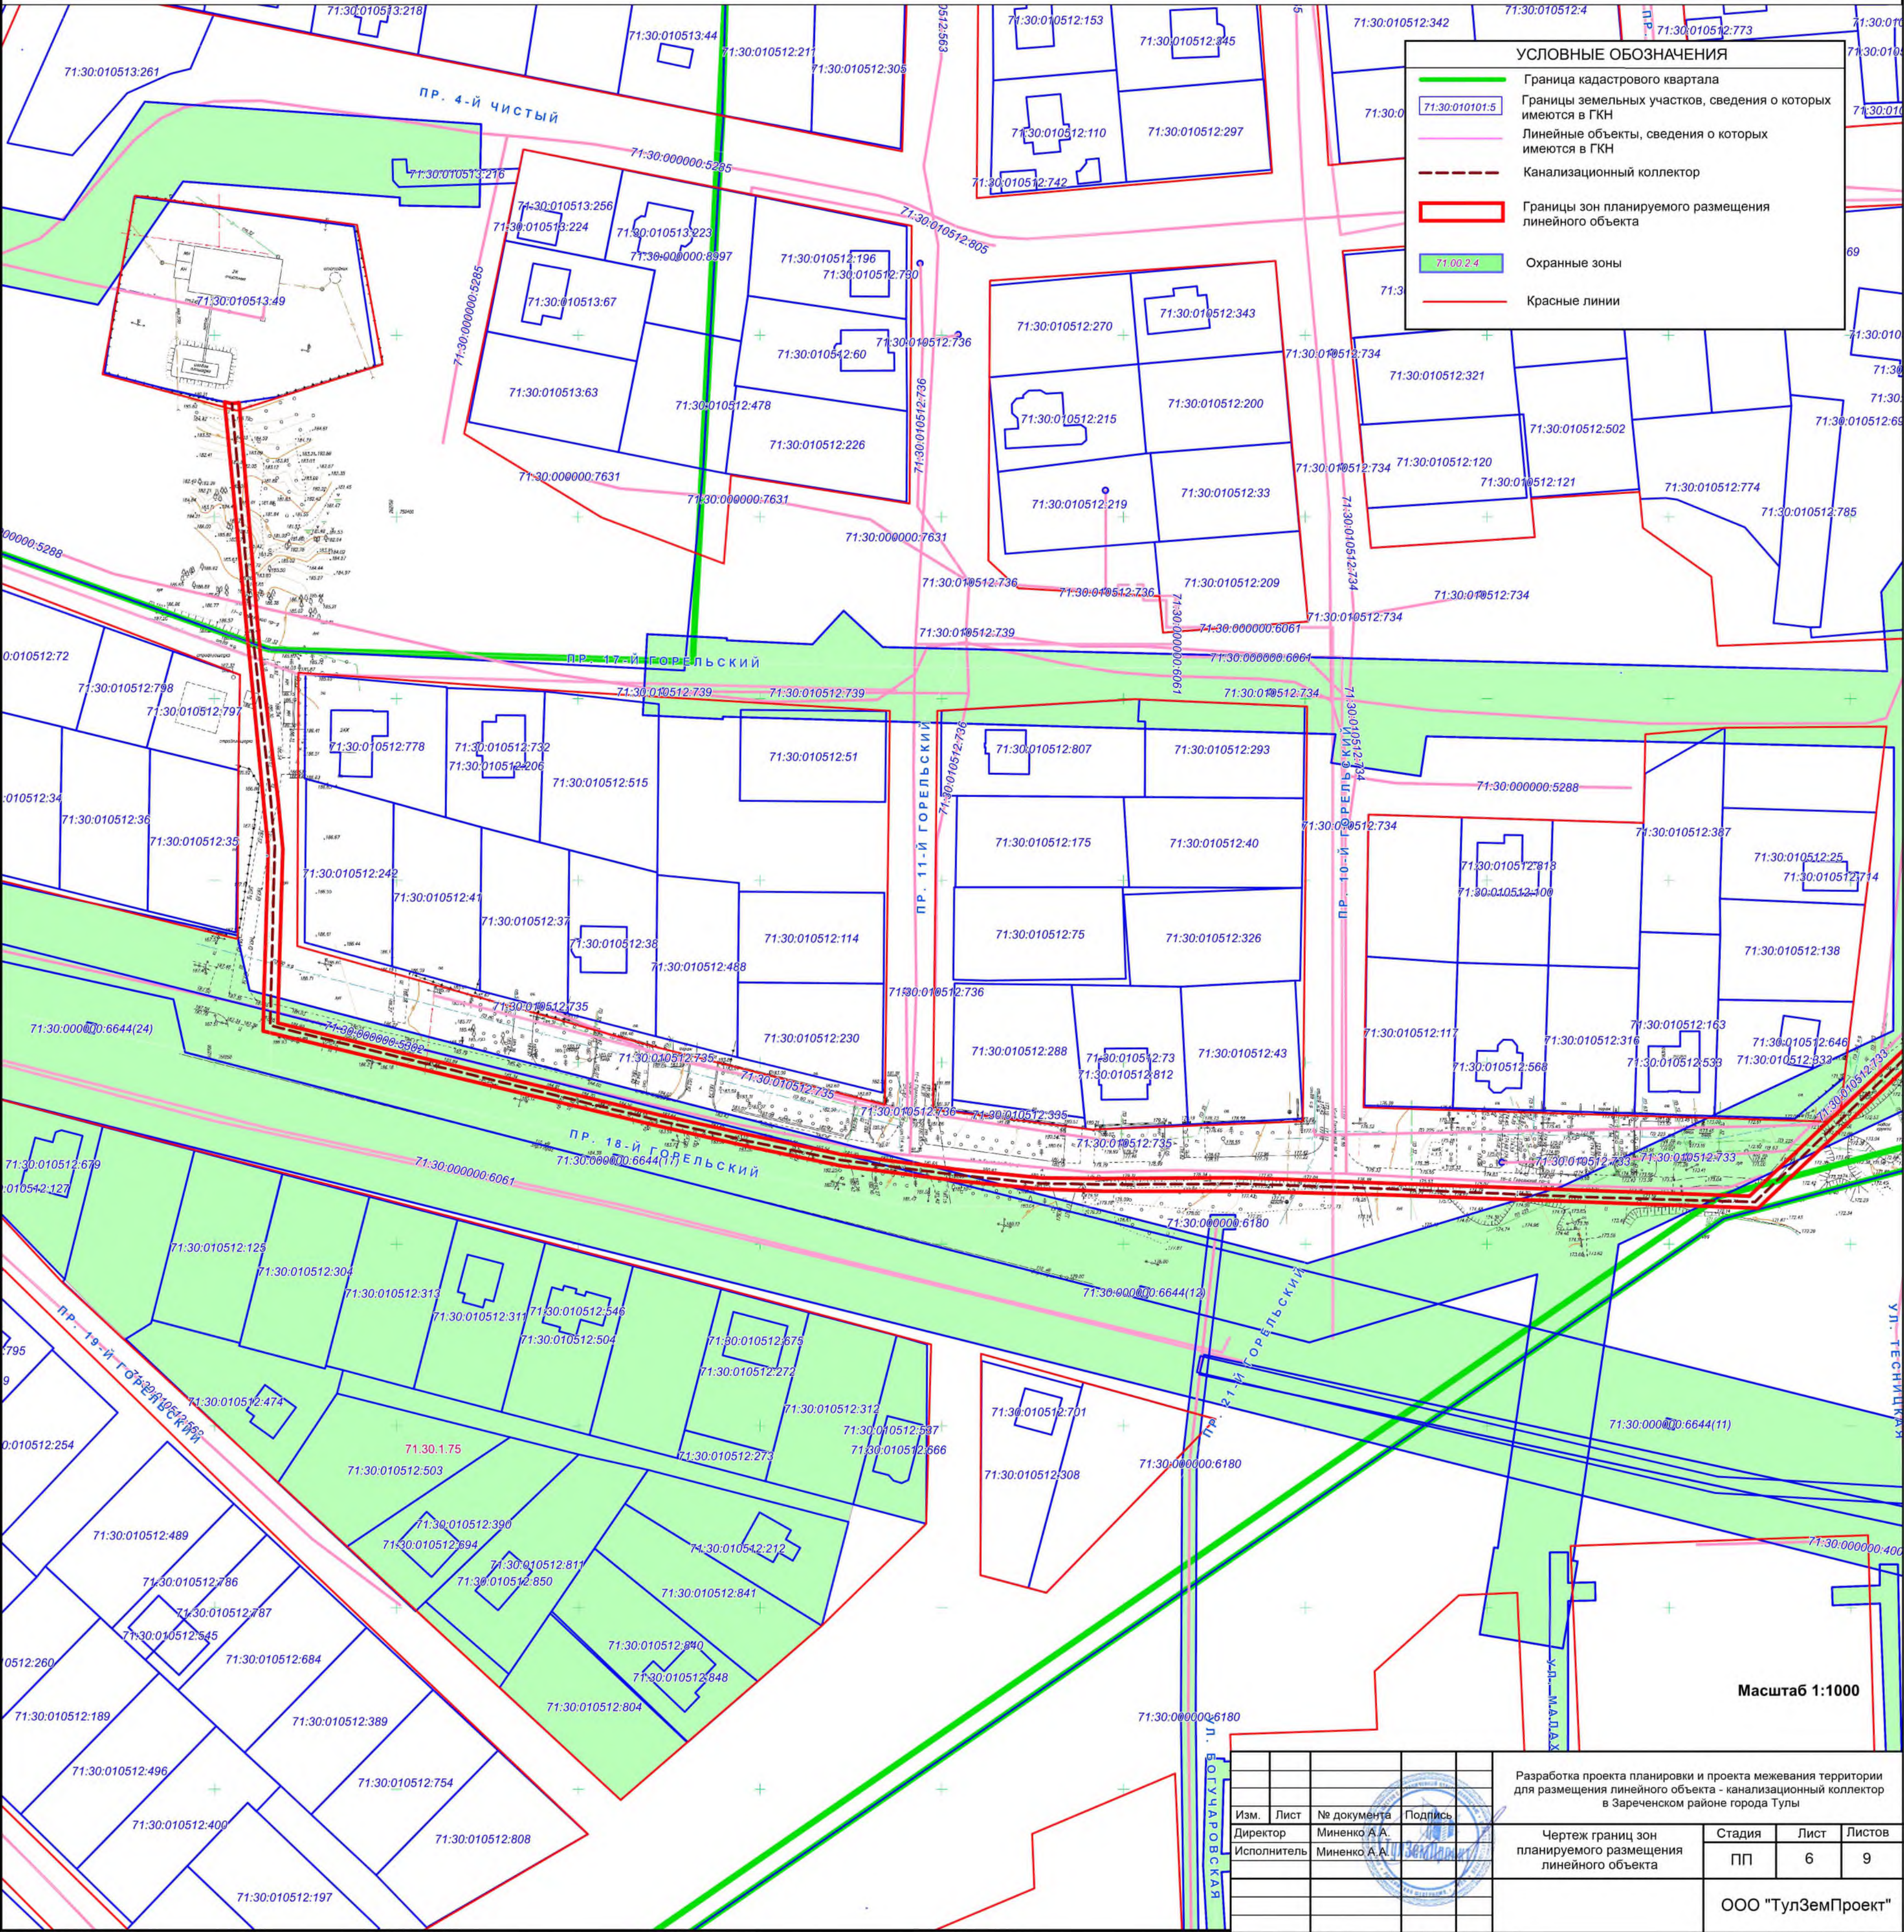


Масштаб 1:1000

Разработка проекта планировки и проекта межевания территории для размещения линейного объекта - канализационный коллектор в Зареченском районе города Тулы				Стадия	Лист	Листов
Чертеж границ зон планируемого размещения линейного объекта				ПП	6	9
ООО "ТулЗемПроект"						

Изм.	Лист	№ документа	Подпись
Директор		Миненко А.А.	
Исполнитель		Миненко А.А.	

ПРОЕКТ ПЛАНИРОВКИ


территории для размещения линейного объекта - канализационный коллектор в Зареченском районе города Тулы

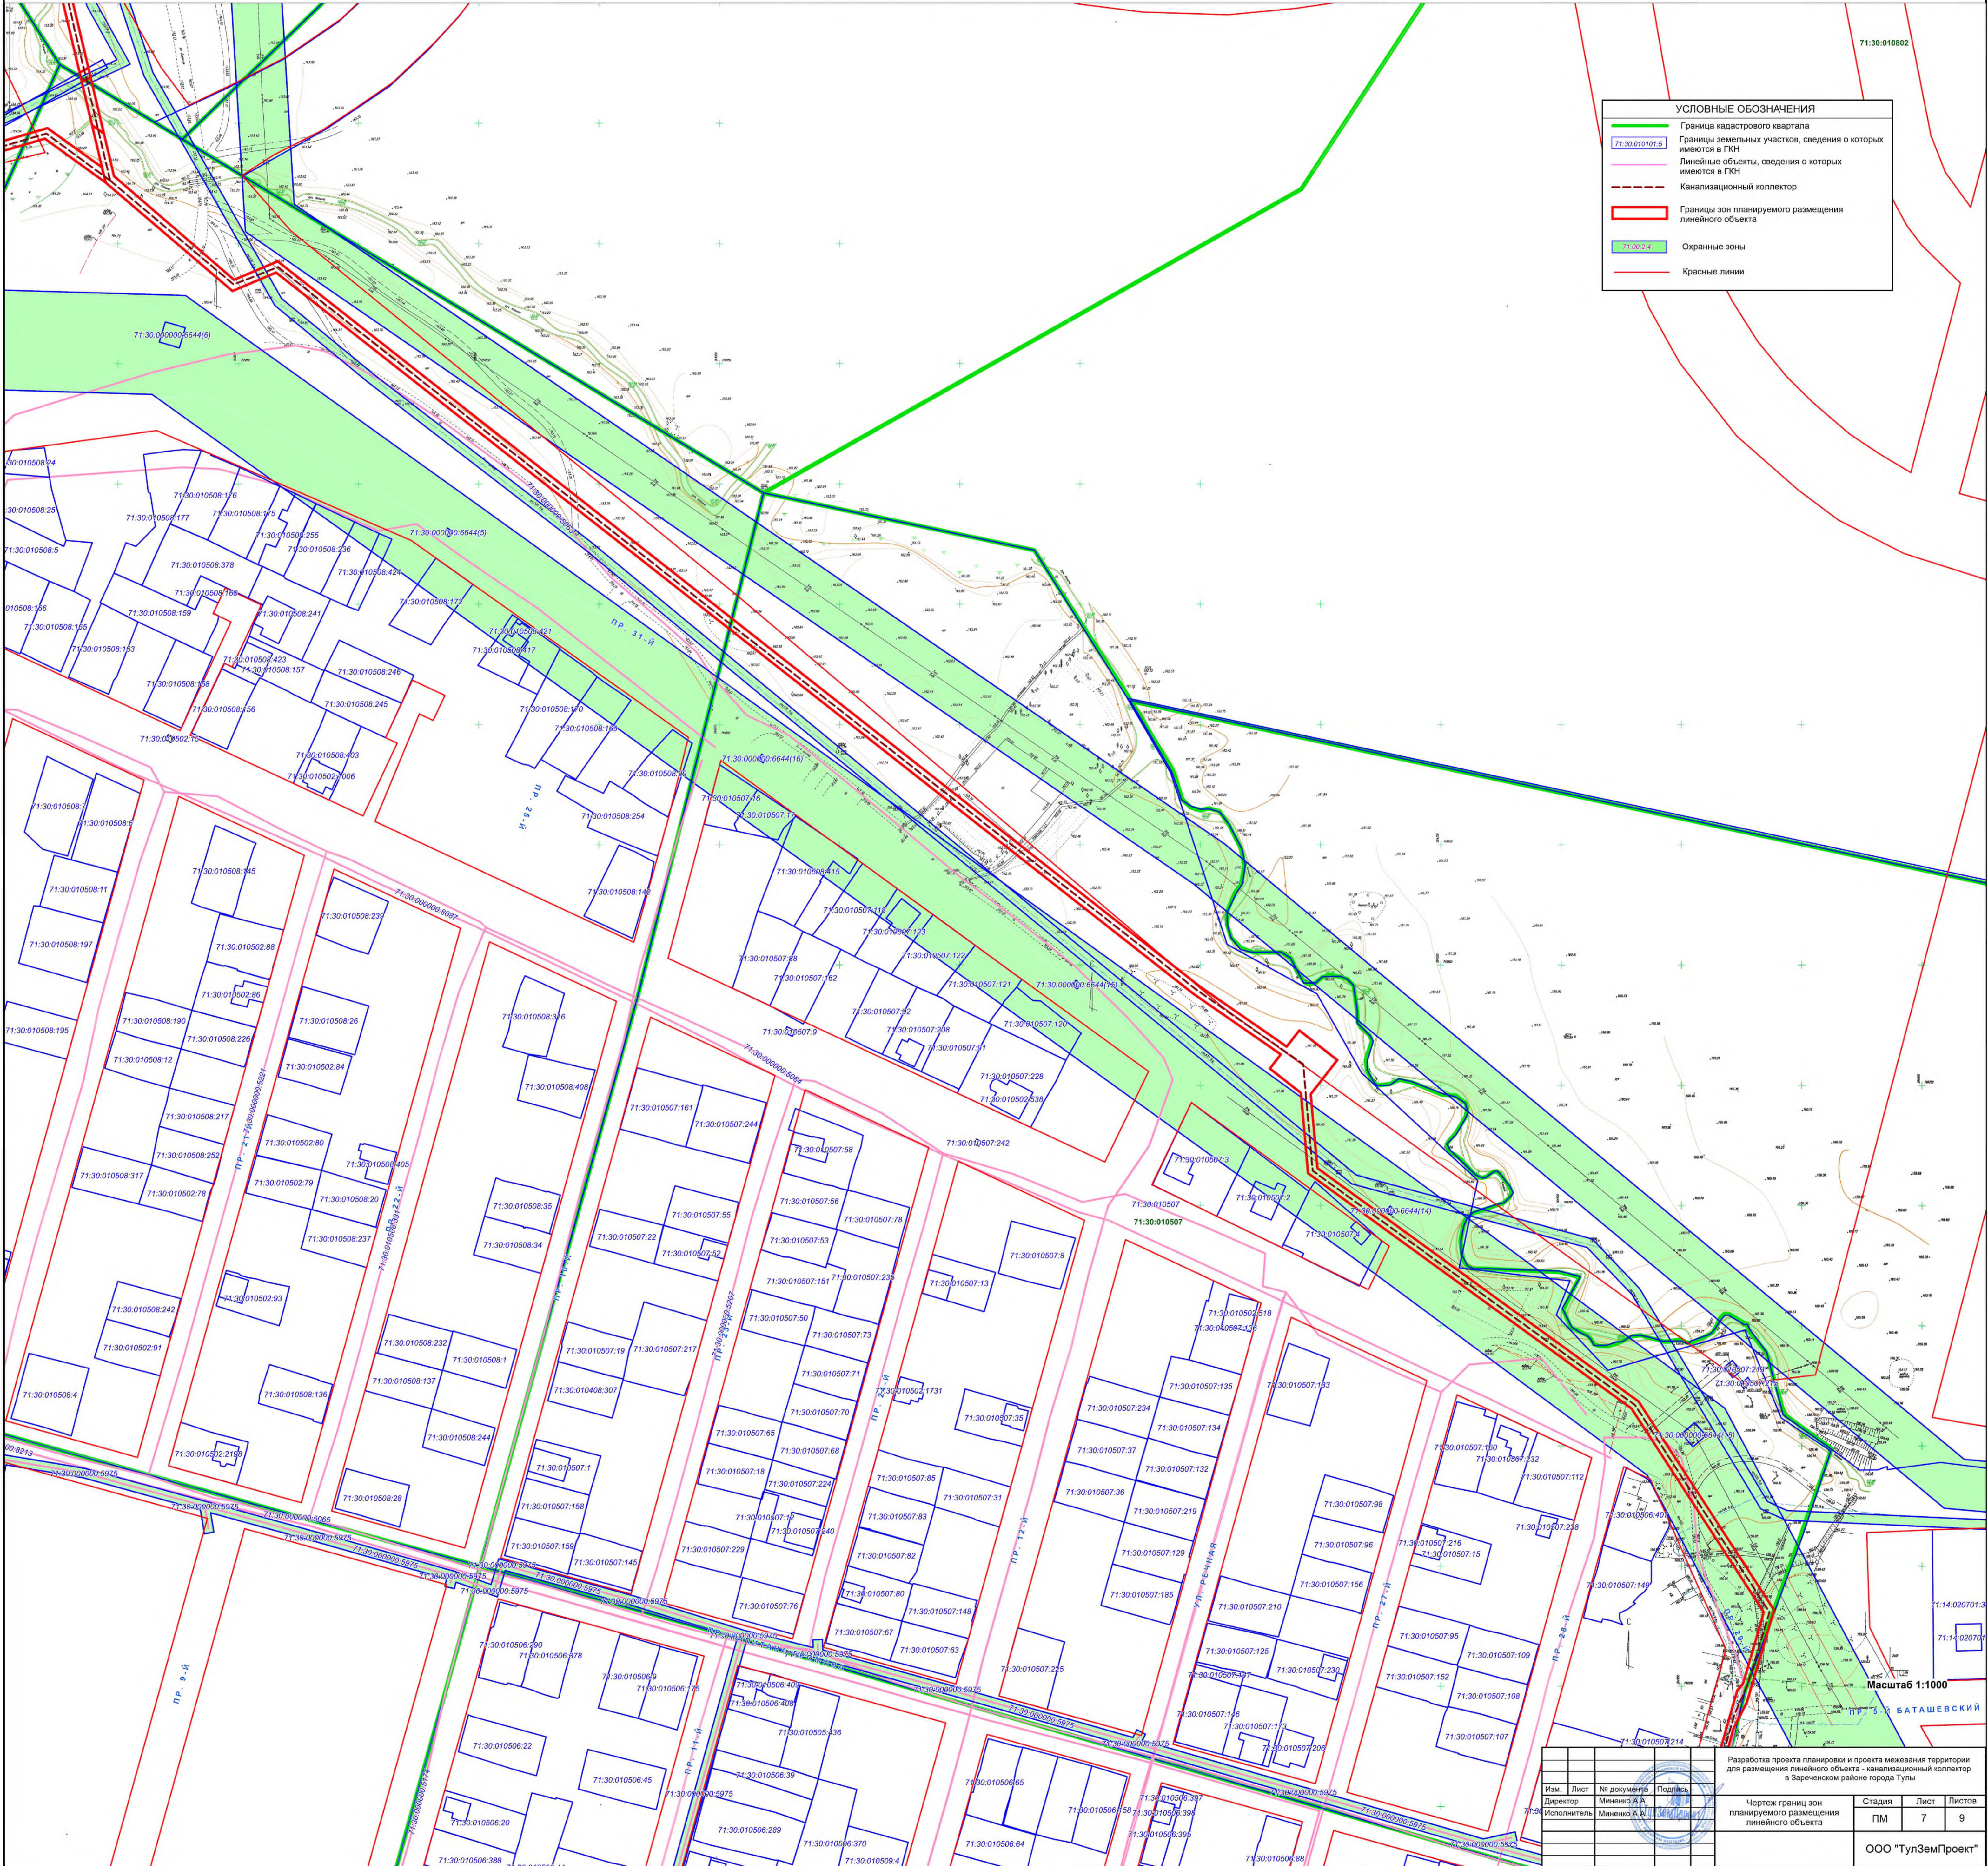

Разработка проекта планировки и проекта межевания территории для размещения линейного объекта - канализационный коллектор в Зареченском районе города Тулы			
Изм.	Лист	№ документа	Подпись
Директор	Миненко А.А.		
Исполнитель	Миненко А.А.		
Чертеж границ зон планируемого размещения линейного объекта		Стадия	Лист
		ПМ	7
			9
ООО "ТулЗемПроект"			

ПРОЕКТ ПЛАНИРОВКИ

территории для размещения линейного объекта - канализационный коллектор в Зареченском районе города Тулы

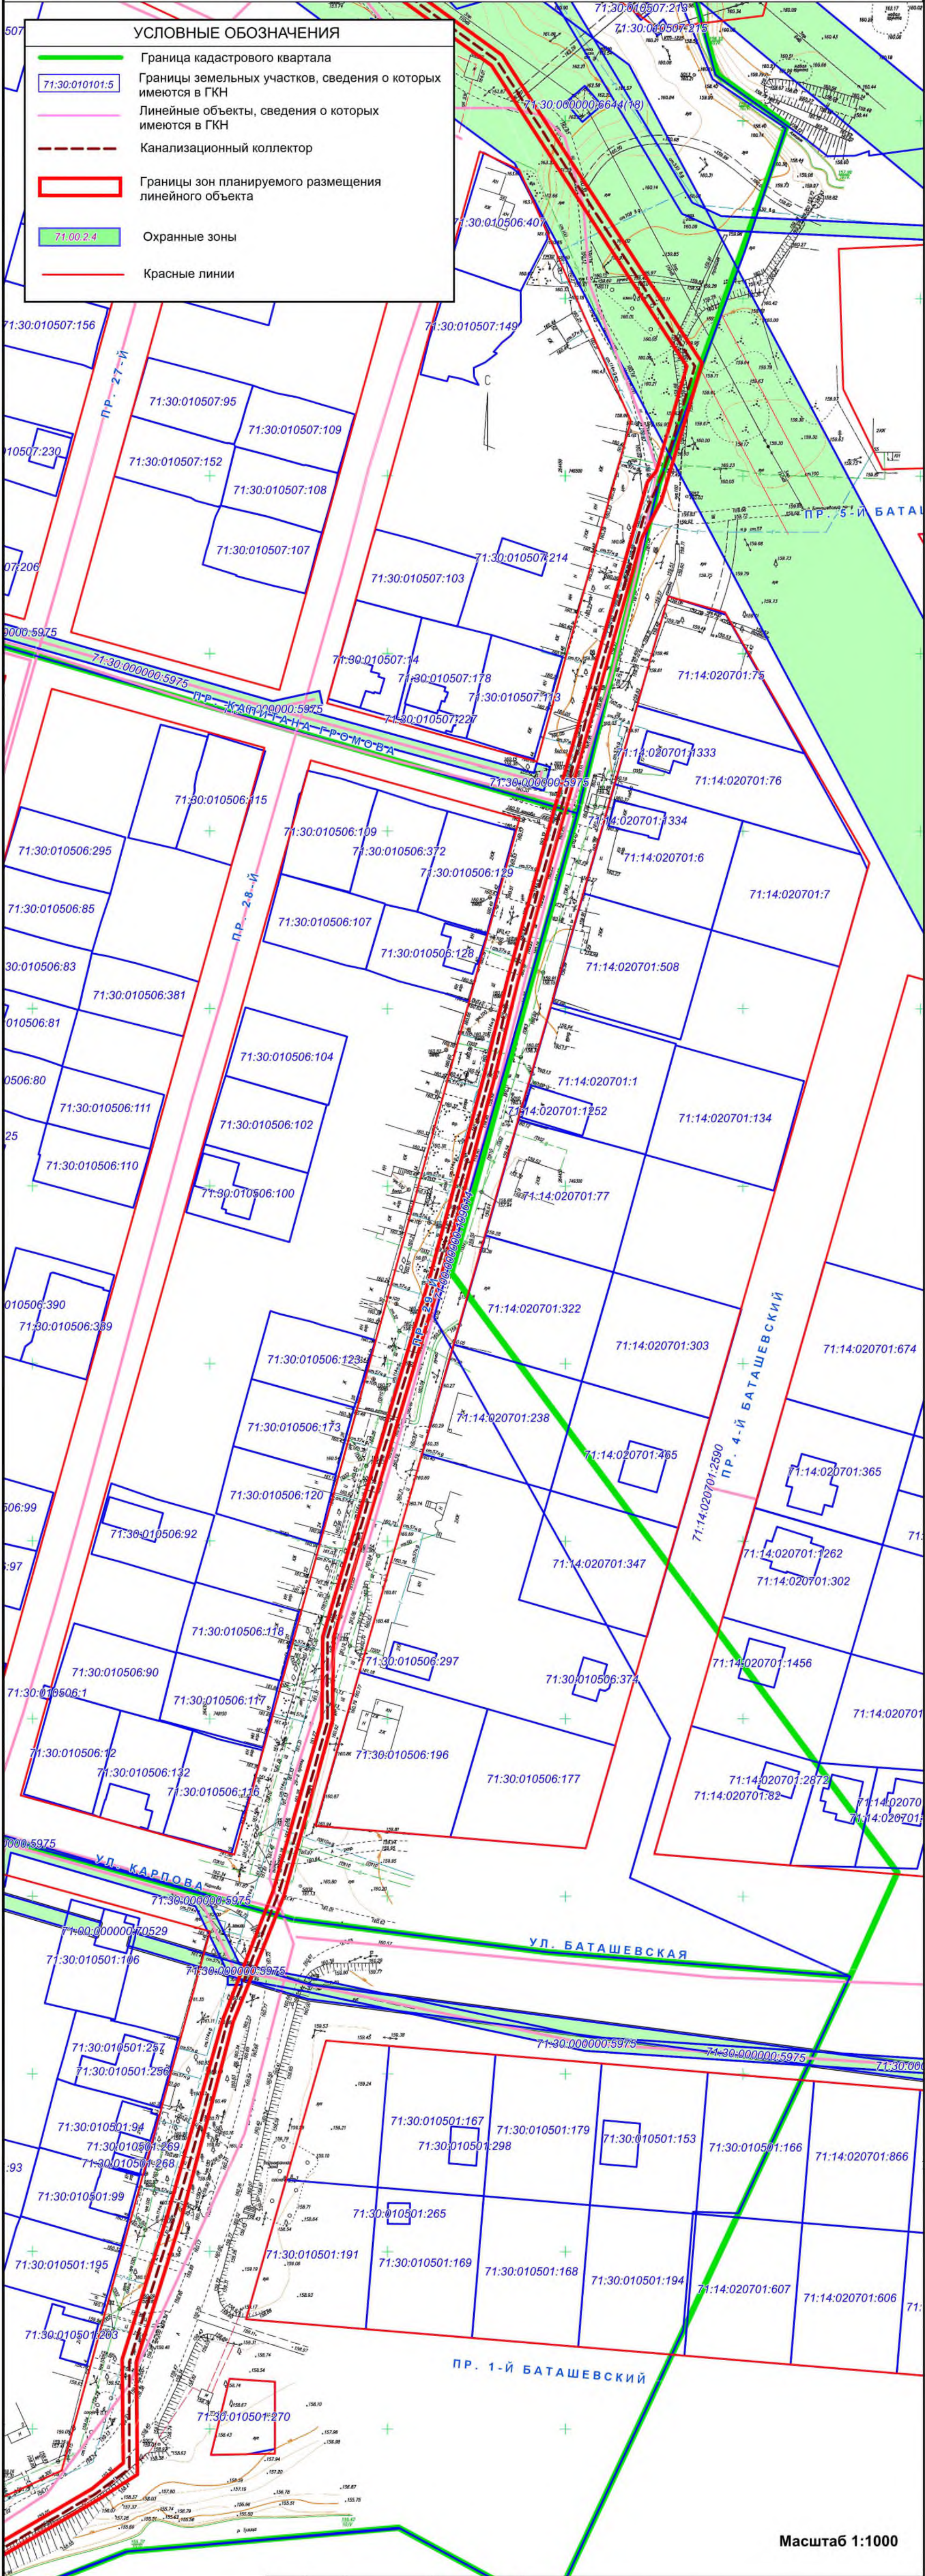


Изм.	Лист	№ документа	Подпись
Директор	Миненко А.А.		
Исполнитель	Миненко А.А.		

Разработка проекта планировки и проекта межевания территории для размещения линейного объекта - канализационный коллектор в Зареченском районе города Тулы			
Чертеж границ зон планируемого размещения линейного объекта	Стадия	Лист	Листов
	ПП	8	9
ООО "ТулЗемПроект"			

ПРОЕКТ ПЛАНИРОВКИ

территории для размещения линейного объекта - канализационный коллектор в Зареченском районе города Тулы

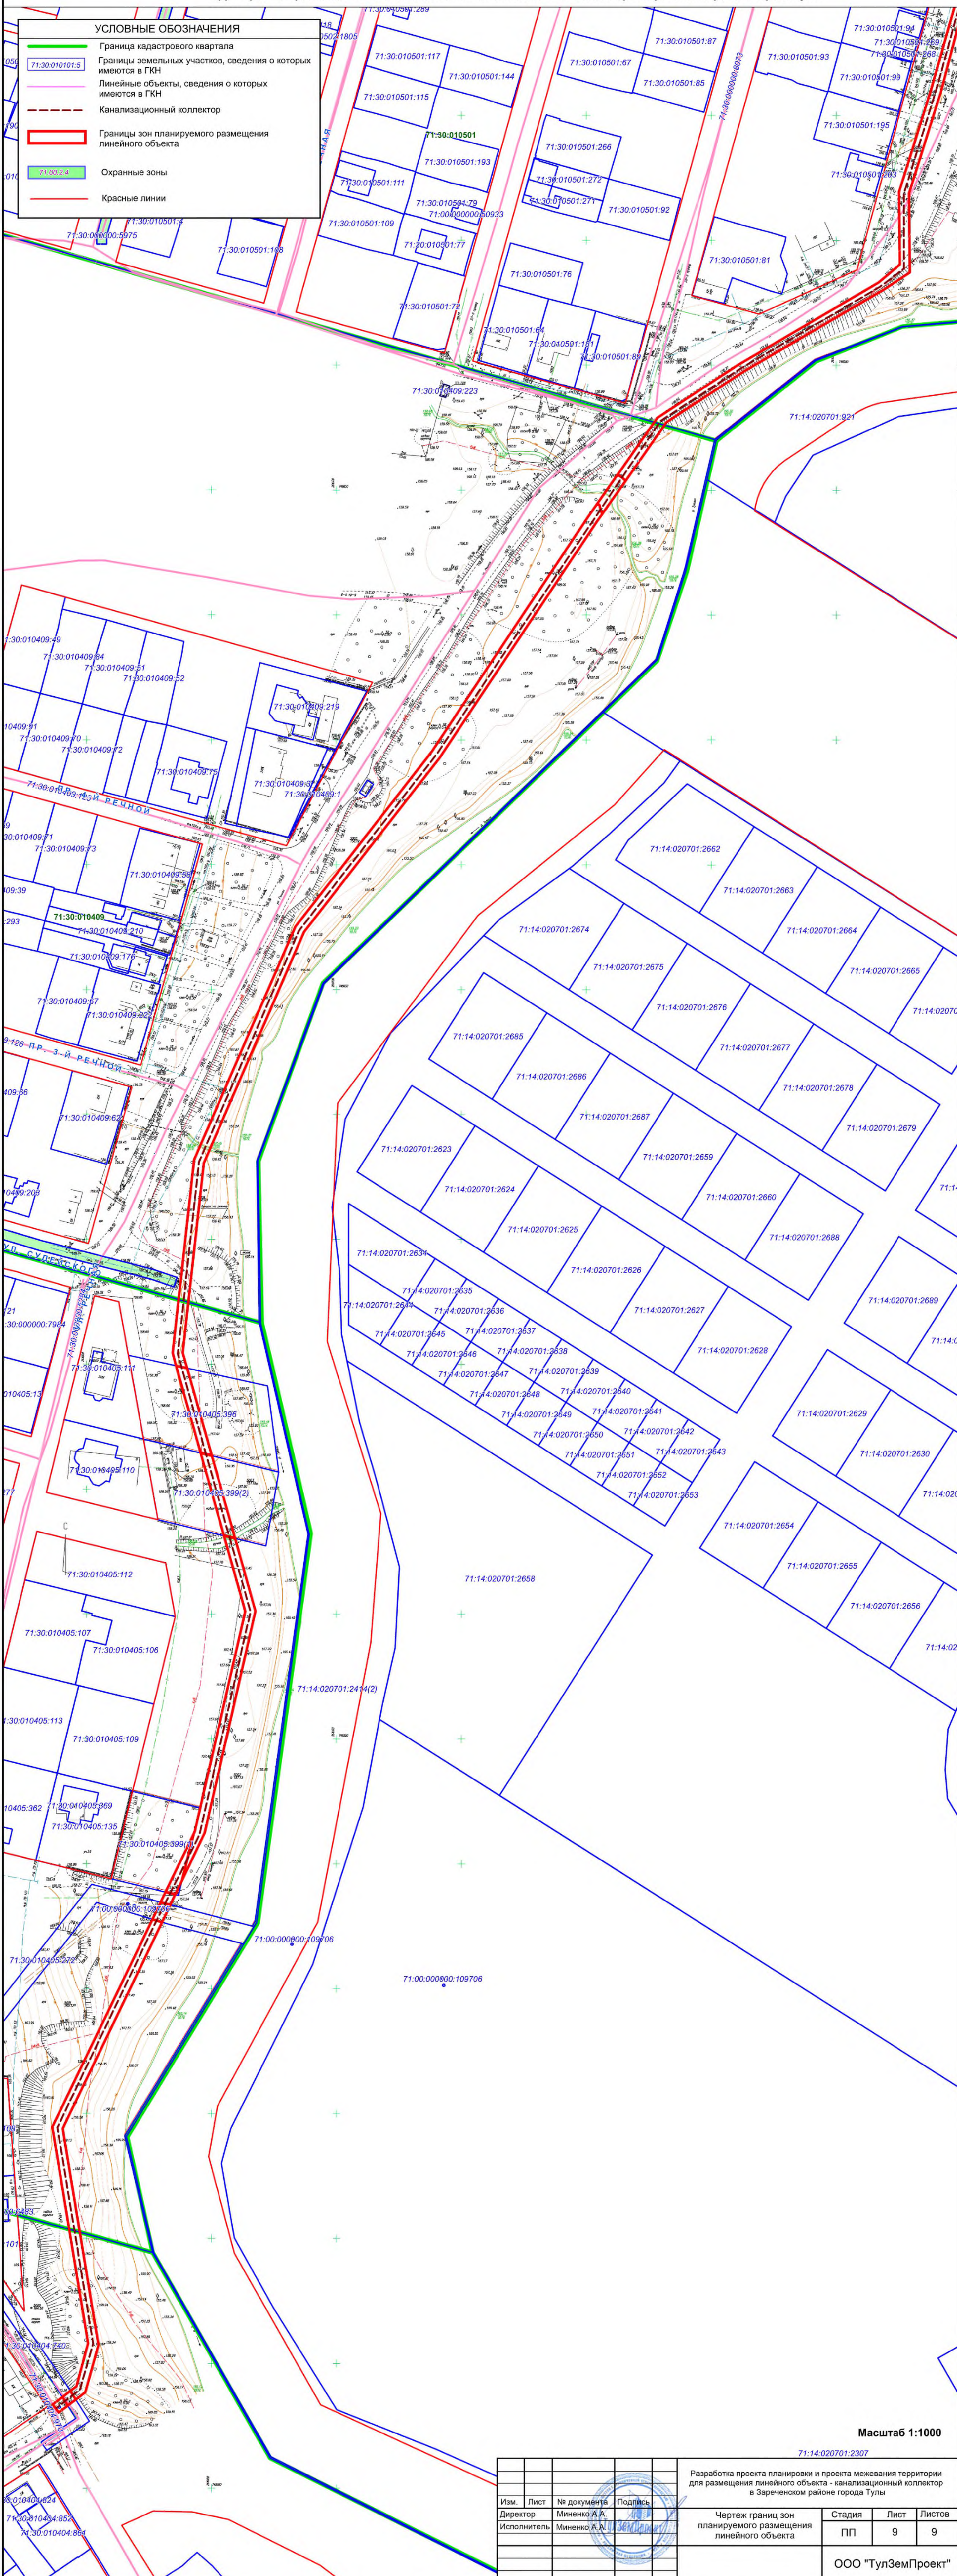

Масштаб 1:1000

					Разработка проекта планировки и проекта межевания территории для размещения линейного объекта - канализационный коллектор в Зареченском районе города Тулы			
Изм.	Лист	№ документа	Подпись		Чертеж границ зон планировочного размещения линейного объекта	Стадия	Лист	Листов
Директор		Миненко А.А.				ПП	9	9
Исполнитель		Миненко А.А.				ООО "ТулЗемПроект"		

РАЗДЕЛ 2

Положение о размещении линейных объектов

Инв. № подл.	Подп. и дата	Взам. инв. №						
						496/19-Т1-ПШТ	Лист	
							14	
Изм.	Кол.уч	Лист	№ док	Подпись	Дата			

СОДЕРЖАНИЕ

Введение 17

1. Наименование, основные характеристики (категория, протяженность, проектная мощность, пропускная способность назначение планируемых для размещения линейных объектов)..... 18

2. Перечень субъектов Российской Федерации, перечень муниципальных районов, городских округов в составе субъектов Российской Федерации, перечень поселений, населенных пунктов, внутригородских территорий городов федерального значения, на территориях которых устанавливаются зоны планируемого размещения линейных объектов 18

3. Перечень координат характерных точек границ зон планируемого размещения линейных объектов 18

4. Перечень координат характерных точек границ зон планируемого размещения линейных объектов, подлежащих переносу (переустройству) из зон планируемого размещения линейных объектов. 29

5. Предельные параметры разрешенного строительства, реконструкции объектов капитального строительства, входящих в состав линейных объектов в границах зон их планируемого размещения. 29

6. Ведомость координат пересечений границ зон планируемого размещения линейного объекта с водными объектами (в том числе с водотоками, водоемами, болотами и т.д.) 29

7. Информация о необходимости осуществления мероприятий по защите сохраняемых объектов капитального строительства (здание, строение, сооружение, объекты, строительство которых не завершено), существующих и строящихся на момент подготовки проекта планировки территории, а также объектов капитального строительства, планируемых к строительству в соответствии с ранее утвержденной документацией по планировке территории,

Изм.	Кол.уч.	Лист	№ док.	Подпись	Дата	496/19-Т1-ППТ	Лист
							15

Взам. инв. №

Подп. и дата

Изм. № подл.

от возможного негативного воздействия в связи с размещением линейных объектов 30

8. Информация о необходимости осуществления мероприятий по сохранению объектов культурного наследия от возможного негативного воздействия в связи с размещением линейных объектов 32

9. Информация о необходимости осуществления мероприятий по охране окружающей среды 32

9.1. Мероприятия по охране атмосферного воздуха 33

9.2. Мероприятия по охране рациональному использованию водных ресурсов..... 34

9.3. Мероприятия по охране и рациональному использованию земельных ресурсов 34

10. Информация о необходимости осуществления мероприятий по защите территории от чрезвычайных ситуаций природного и техногенного характера, в том числе по обеспечению пожарной безопасности и гражданской обороны... 35

10.1. Перечень мероприятий по защите территорий от чрезвычайных ситуаций природного и техногенного характера 35

10.2. Обеспечение пожарной безопасности 37

Изм.	Кол.уч.	Лист	№ док.	Подпись	Дата	496/19-Т1-ПШТ	Лист
							16
Изм.	Кол.уч.	Лист	№ док.	Подпись	Дата		

Изм. № подл.	Подп. и дата	Взам. инв. №

ВВЕДЕНИЕ

Проект планировки территории разрабатывается с целью установления границ зон планируемого размещения линейного объекта - канализационного коллектора в Зареченском районе города Тулы.

При разработке проекта планировки территории использованы следующие нормативные документы:

- Градостроительный кодекс Российской Федерации;
- Земельный кодекс Российской Федерации;
- Федеральный закон от 06.10.2003 г. № 131-ФЗ «Об общих принципах организации местного самоуправления в Российской Федерации»;
- Закон Тульской области от 29.12.2006 N 785-ЗТО (ред. от 30.09.2013) «О градостроительной деятельности в Тульской области» (принят Постановлением Тульской областной Думы от 20.12.2006 N 41/1786);
- Инструкция о порядке разработки, согласования, экспертизы и утверждения градостроительной документации, в части, не противоречащей Градостроительному кодексу Российской Федерации (СНиП 11-04- 2003);
- Нормативные правовые акты Тульской области и МО город Тула по вопросам землеустройства, землепользования, оборота земель и правил благоустройства.

В качестве топографических материалов использована топографическая съемка М 1:500, выполненная ООО «ТулВнешстройПроект».

Взам. инв. №	
Подп. и дата	
Инв. № подл.	

В качестве топографических материалов использована топографическая съемка М 1:500, выполненная ООО «ТулВнешстройПроект».					
Изм.	Кол.уч.	Лист	№ док.	Подпись	Дата

496/19-Т1-ПШТ					Лист
					17

1. НАИМЕНОВАНИЕ, ОСНОВНЫЕ ХАРАКТЕРИСТИКИ (КАТЕГОРИЯ, ПРОТЯЖЕННОСТЬ, ПРОЕКТНАЯ МОЩНОСТЬ, ПРОПУСКНАЯ СПОСОБНОСТЬ НАЗНАЧЕНИЕ ПЛАНИРУЕМЫХ ДЛЯ РАЗМЕЩЕНИЯ ЛИНЕЙНЫХ ОБЪЕКТОВ)

Общая протяженность канализационного коллектора – 7318 метров.

2. ПЕРЕЧЕНЬ СУБЪЕКТОВ РОССИЙСКОЙ ФЕДЕРАЦИИ, ПЕРЕЧЕНЬ МУНИЦИПАЛЬНЫХ РАЙОНОВ, ГОРОДСКИХ ОКРУГОВ В СОСТАВЕ СУБЪЕКТОВ РОССИЙСКОЙ ФЕДЕРАЦИИ, ПЕРЕЧЕНЬ ПОСЕЛЕНИЙ, НАСЕЛЕННЫХ ПУНКТОВ, ВНУТРИГОРОДСКИХ ТЕРРИТОРИЙ ГОРОДОВ ФЕДЕРАЛЬНОГО ЗНАЧЕНИЯ, НА ТЕРРИТОРИЯХ КОТОРЫХ УСТАНОВЛИВАЮТСЯ ЗОНЫ ПЛАНИРУЕМОГО РАЗМЕЩЕНИЯ ЛИНЕЙНЫХ ОБЪЕКТОВ

Зона планируемого размещения линейных объектов устанавливается в границах муниципального образования город Тула.

Территория проектирования расположена в кадастровых кварталах К№№ 71:30:060501, 71:30:010804, 71:30:010513, 71:30:010404, 71:30:010405, 71:30:010409, 71:30:010501, 71:30:010506, 71:30:010507, 71:30:020701, 71:30:010508, 71:30:010511, 71:30:010508, 71:30:010512, 71:30:010515, 71:30:060502, 71:30:060403 (Тульская область, Зареченский район).

3. ПЕРЕЧЕНЬ КООРДИНАТ ХАРАКТЕРНЫХ ТОЧЕК ГРАНИЦ ЗОН ПЛАНИРУЕМОГО РАЗМЕЩЕНИЯ ЛИНЕЙНЫХ ОБЪЕКТОВ

Таблица 1

Обозначение характерных точек границ	Координаты, м	
	X, м	Y, м
1	752 306,26	262 696,68
2	752 310,48	262 700,02
3	752 312,17	262 726,04
4	752 307,92	262 722,43
1	752 306,26	262 696,68
5	752 308,47	262 730,95
6	752 312,70	262 734,38
7	752 313,79	262 750,96
8	752 309,56	262 747,63

Изм.	Кол.уч.	Лист	№ док.	Подпись	Дата	Изм. № подл.	Подп. и дата	Взам. инв. №

5	752 308,47	262 730,95
9	752 309,91	262 753,05
10	752 314,14	262 756,29
11	752 314,38	262 760,17
12	752 310,71	262 765,35
9	752 309,91	262 753,05
13	752 315,68	262 780,10
14	752 316,28	262 789,46
15	752 313,23	262 793,28
16	752 312,33	262 784,28
13	752 315,68	262 780,10
17	752 298,36	262 805,53
18	752 298,94	262 811,21
19	752 165,07	262 979,32
20	752 170,58	263 050,41
21	752 179,09	263 049,73
22	752 180,40	263 066,49
23	752 171,90	263 067,04
24	752 172,21	263 070,94
25	752 168,15	263 070,60
26	752 167,89	263 067,29
27	752 164,15	263 067,54
28	752 163,13	263 051,00
29	752 166,58	263 050,73
30	752 160,94	262 977,93
17	752 298,36	262 805,53
31	752 172,21	263 070,94
32	752 175,47	263 111,45
33	752 176,75	263 127,38
34	752 180,22	263 170,36
35	752 176,34	263 172,16
36	752 172,87	263 129,17
37	752 171,41	263 111,02
38	752 168,15	263 070,60
31	752 172,21	263 070,94
39	752 180,22	263 170,36
40	752 183,21	263 210,75
41	752 186,07	263 246,16
42	752 218,12	263 376,60
43	752 225,51	263 432,92
44	752 229,35	263 496,03
45	752 228,12	263 533,96
46	752 226,89	263 537,26
47	752 232,80	263 566,97
48	752 237,76	263 587,65
49	752 242,26	263 610,43
50	752 246,64	263 630,56

Изм.	Кол.уч.	Лист	№ док.	Подпись	Дата
Изм.	Кол.уч.	Лист	№ док.	Подпись	Дата
Изм.	Кол.уч.	Лист	№ док.	Подпись	Дата

496/19-Т1-ПШТ

Лист

19

51	752 250,70	263 647,71
52	752 244,17	263 662,66
53	752 091,51	263 684,62
54	752 091,25	263 684,67
55	752 042,60	263 693,13
56	751 974,97	263 706,60
57	751 929,12	263 714,60
58	751 928,14	263 714,80
59	751 765,38	263 743,49
60	751 764,40	263 743,69
61	751 609,98	263 771,31
62	751 609,00	263 771,50
63	751 542,67	263 783,28
64	751 451,17	263 773,88
65	751 375,60	263 759,62
66	751 350,93	263 749,27
67	751 320,93	263 746,47
68	751 311,47	263 745,63
69	751 304,58	263 753,24
70	751 211,38	263 742,06
71	751 045,99	263 690,95
72	751 004,96	263 672,49
73	751 004,89	263 667,92
74	751 047,80	263 687,21
75	751 207,50	263 736,51
76	751 301,77	263 747,53
77	751 305,63	263 744,26
78	751 309,10	263 739,61
79	751 350,75	263 744,72
80	751 375,81	263 754,68
81	751 459,86	263 770,74
82	751 468,81	263 772,08
83	751 542,06	263 777,51
84	751 973,76	263 700,74
85	752 041,56	263 687,35
86	752 090,14	263 678,61
87	752 241,23	263 657,19
88	752 245,98	263 645,91
89	752 243,03	263 631,09
90	752 238,42	263 609,34
91	752 234,04	263 589,01
92	752 229,58	263 567,70
93	752 225,18	263 546,60
94	752 223,67	263 540,19
95	752 225,35	263 496,17
96	752 221,54	263 433,37
97	752 214,17	263 377,23
98	752 182,09	263 246,64
99	752 176,34	263 172,16
39	752 180,22	263 170,36
100	750 988,31	263 660,47

Изм.	Кол.уч.	Лист	№ док.	Подпись	Дата
Изм.	Кол.уч.	Лист	№ док.	Подпись	Дата
Изм.	Кол.уч.	Лист	№ док.	Подпись	Дата

496/19-Т1-ПШТ

Лист

20

101	750 979,75	263 661,15
102	750 924,06	263 636,10
103	750 719,42	263 638,12
104	750 577,81	263 708,22
105	750 306,06	263 746,15
106	750 257,43	263 767,70
107	750 173,12	263 787,68
108	750 171,08	263 784,06
109	750 256,14	263 763,91
110	750 304,95	263 742,27
111	750 576,61	263 704,36
112	750 718,34	263 633,91
113	750 924,91	263 631,98
100	750 988,31	263 660,47
114	750 167,10	263 785,00
115	750 169,15	263 788,62
116	750 160,94	263 790,57
117	750 145,58	263 794,20
118	750 147,25	263 792,20
119	750 148,40	263 790,42
120	750 149,29	263 789,23
121	750 164,94	263 785,51
114	750 167,10	263 785,00
122	750 149,29	263 789,23
123	750 148,40	263 790,42
124	750 147,25	263 792,20
125	750 145,58	263 794,20
126	750 128,14	263 798,34
127	750 084,98	263 848,31
128	750 092,65	263 866,46
129	749 791,28	264 249,60
130	749 766,06	264 285,88
131	749 772,88	264 291,15
132	749 760,51	264 306,94
133	749 746,33	264 295,84
134	749 715,57	264 298,61
135	749 618,49	264 432,20
136	749 531,80	264 488,54
137	749 493,26	264 477,11
138	749 482,27	264 471,47
139	749 478,61	264 470,50
140	749 413,05	264 452,06
141	749 401,39	264 448,78
142	749 357,49	264 436,59
143	749 330,04	264 429,92
144	749 274,65	264 415,04
145	749 173,20	264 384,78
146	749 158,83	264 384,56
147	749 149,77	264 384,57
148	749 100,38	264 370,86

Изм. № подл.	Подп. и дата	Взам. инв. №

Изм.	Кол. уч.	Лист	№ док.	Подпись	Дата

496/19-Т1-ПШТ

Лист

21

149	749 086,34	264 365,21
150	749 064,81	264 356,55
151	749 009,82	264 342,01
152	748 969,12	264 329,25
153	748 959,79	264 329,35
154	748 937,51	264 329,59
155	748 930,51	264 318,77
156	748 897,78	264 262,82
157	748 877,64	264 232,08
158	748 854,04	264 215,57
159	748 854,56	264 215,23
160	748 855,38	264 214,30
161	748 855,97	264 213,48
162	748 856,48	264 212,41
163	748 879,47	264 228,49
164	748 900,73	264 260,95
165	748 933,46	264 316,90
166	748 940,73	264 325,59
167	748 969,80	264 325,29
168	749 010,79	264 338,13
169	749 065,81	264 353,71
170	749 101,44	264 367,73
171	749 150,04	264 381,52
172	749 164,13	264 381,69
173	749 173,37	264 381,79
174	749 275,46	264 412,20
175	749 330,84	264 427,09
176	749 358,30	264 433,76
177	749 405,21	264 446,65
178	749 411,00	264 448,30
179	749 498,28	264 473,17
180	749 501,56	264 475,76
181	749 530,95	264 484,22
182	749 615,64	264 429,24
183	749 713,46	264 294,73
184	749 746,85	264 291,77
185	749 757,00	264 278,88
186	749 762,88	264 283,42
187	749 788,12	264 247,07
188	750 088,01	263 865,76
189	750 080,34	263 847,61
190	750 125,38	263 794,89
191	750 131,72	263 793,39
122	750 149,29	263 789,23
192	750 136,27	263 730,48
193	750 148,09	263 770,72
194	750 131,72	263 793,39
195	750 125,38	263 794,89
196	750 143,61	263 769,65
197	750 115,15	263 672,76
198	750 127,33	263 712,16

Изм.	Кол.уч.	Лист	№ док.	Подпись	Дата
Изм.	Кол.уч.	Лист	№ док.	Подпись	Дата
Изм.	Кол.уч.	Лист	№ док.	Подпись	Дата

199	750 130,88	263 720,95
192	750 136,27	263 730,48
200	750 063,61	263 526,68
201	750 081,63	263 574,53
202	750 084,14	263 583,21
203	750 091,88	263 625,89
204	750 101,72	263 629,29
205	750 103,18	263 634,02
206	750 088,37	263 628,91
207	750 080,24	263 584,14
200	750 063,61	263 526,68
208	750 050,06	263 461,55
209	750 050,83	263 465,48
210	750 050,10	263 465,65
211	750 051,49	263 470,45
212	750 052,49	263 473,97
213	750 053,30	263 478,05
214	750 061,20	263 518,35
215	750 049,21	263 476,94
216	750 047,60	263 471,39
217	750 045,09	263 462,71
208	750 050,06	263 461,55
218	750 307,01	263 403,53
219	750 307,94	263 407,40
220	750 293,23	263 410,18
221	750 237,15	263 421,04
222	750 175,99	263 436,29
223	750 054,68	263 464,60
224	750 053,90	263 460,66
225	750 079,05	263 454,79
226	750 146,68	263 440,25
227	750 268,44	263 412,27
228	750 288,34	263 407,05
229	750 292,33	263 406,28
218	750 307,01	263 403,53
230	750 349,86	263 389,08
231	750 349,96	263 399,50
232	750 311,84	263 406,67
233	750 310,91	263 402,79
234	750 346,36	263 396,11
235	750 346,29	263 389,83
230	750 349,86	263 389,08
236	750 257,03	263 203,03
237	750 265,35	263 231,22
238	750 298,24	263 266,78
239	750 315,06	263 308,84
240	750 341,81	263 329,53

Изм.	Кол.уч.	Лист	№ док.	Подпись	Дата
Инав. № подл.	Подп. и дата	Взам. инв. №			

241	750 347,10	263 327,46
242	750 350,76	263 336,76
243	750 347,96	263 337,86
244	750 349,29	263 341,23
245	750 349,79	263 384,89
246	750 346,23	263 385,66
247	750 345,75	263 343,16
248	750 344,24	263 339,32
249	750 341,45	263 340,42
250	750 337,79	263 331,11
251	750 311,74	263 311,31
252	750 294,80	263 268,95
253	750 261,78	263 233,24
254	750 253,35	263 204,72
236	750 257,03	263 203,03
255	750 431,68	262 702,76
256	750 378,89	262 707,93
257	750 372,57	262 708,54
258	750 321,22	262 713,58
259	750 308,62	262 714,81
260	750 266,62	262 713,59
261	750 261,75	262 713,45
262	750 258,60	262 713,36
263	750 232,47	262 822,02
264	750 226,70	262 847,30
265	750 221,43	262 872,49
266	750 217,28	262 904,81
267	750 215,11	262 927,62
268	750 214,55	262 944,31
269	750 214,55	262 982,63
270	750 213,50	263 022,64
271	750 209,87	263 124,58
272	750 253,72	263 170,83
273	750 248,97	263 189,87
274	750 249,73	263 192,45
275	750 250,77	263 195,99
276	750 252,20	263 200,83
277	750 255,89	263 199,12
278	750 254,79	263 195,47
279	750 253,73	263 191,86
280	750 253,11	263 189,78
281	750 258,13	263 169,67
282	750 213,15	263 122,22
283	750 216,72	263 021,89
284	750 218,21	262 982,54
285	750 217,97	262 944,29
286	750 218,13	262 927,67
287	750 220,48	262 904,89
288	750 224,63	262 872,57
289	750 229,81	262 847,96
290	750 235,32	262 822,89

Изм.	Кол.уч.	Лист	№ док.	Подпись	Дата
Изм.	Кол.уч.	Лист	№ док.	Подпись	Дата
Изм.	Кол.уч.	Лист	№ док.	Подпись	Дата

496/19-Т1-ПШТ

Лист

24

291	750 260,75	262 717,42
292	750 265,69	262 717,56
293	750 308,76	262 718,82
294	750 322,73	262 717,45
295	750 340,97	262 715,17
296	750 361,31	262 712,68
297	750 371,79	262 711,80
298	750 378,08	262 711,27
299	750 431,51	262 706,75
300	750 431,22	262 704,81
255	750 431,68	262 702,76
301	748 856,48	264 212,41
302	748 855,97	264 213,48
303	748 855,38	264 214,30
304	748 854,56	264 215,23
305	748 854,04	264 215,57
306	748 840,89	264 206,37
307	748 842,03	264 205,89
308	748 843,26	264 205,56
309	748 844,38	264 205,29
310	748 844,60	264 204,98
311	748 844,61	264 204,11
301	748 856,48	264 212,41
312	748 844,61	264 204,11
313	748 844,60	264 204,98
314	748 844,38	264 205,29
315	748 843,26	264 205,56
316	748 842,03	264 205,89
317	748 840,89	264 206,37
318	748 837,67	264 204,12
319	748 743,53	264 141,42
320	748 673,56	264 086,96
321	748 581,07	264 046,91
322	748 505,26	264 038,47
323	748 499,00	264 040,26
324	748 499,97	264 035,86
325	748 505,11	264 034,44
326	748 582,44	264 043,04
327	748 675,78	264 083,61
328	748 745,93	264 138,22
329	748 839,79	264 200,73
312	748 844,61	264 204,11
330	748 431,98	264 054,95
331	748 430,90	264 059,42
332	748 401,85	264 067,60
333	748 313,07	264 047,27
334	748 294,11	264 038,21
335	748 312,65	264 042,83
336	748 313,61	264 043,29

Изм.	Кол.уч.	Лист	№ док.	Подпись	Дата
Индв. № подл.	Подп. и дата	Взам. инв. №			

337	748 401,76	264 063,48
330	748 431,98	264 054,95
338	748 289,37	264 031,62
339	748 288,42	264 035,49
340	748 284,26	264 033,52
341	748 285,27	264 029,64
338	748 289,37	264 031,62
342	748 278,48	264 026,34
343	748 277,32	264 030,19
344	748 263,58	264 023,63
345	748 194,77	263 990,45
346	748 108,11	264 004,78
347	748 089,24	263 999,51
348	748 086,30	263 995,65
349	748 089,73	263 993,50
350	748 091,57	263 995,97
351	748 108,83	264 000,61
352	748 195,37	263 986,29
353	748 264,91	264 019,83
342	748 278,48	264 026,34
354	748 084,36	263 986,44
355	748 087,28	263 990,32
356	748 083,87	263 992,46
357	748 081,13	263 988,79
354	748 084,36	263 986,44
1	752 312,17	262 726,05
2	752 312,70	262 734,37
3	752 308,47	262 730,94
4	752 307,92	262 722,44
1	752 312,17	262 726,05
1	752 313,79	262 750,96
2	752 314,14	262 756,28
3	752 309,91	262 753,04
4	752 309,56	262 747,64
1	752 313,79	262 750,96
1	752 314,38	262 760,18
2	752 314,80	262 766,57
3	752 311,13	262 771,74
4	752 310,71	262 765,36
1	752 314,38	262 760,18
1	752 314,80	262 766,58
2	752 315,68	262 780,09
3	752 312,33	262 784,28
4	752 313,22	262 793,29
5	752 298,94	262 811,20

Изм.	Кол.уч.	Лист	№ док.	Подпись	Дата
Изм.	Кол.уч.	Лист	№ док.	Подпись	Дата
Изм.	Кол.уч.	Лист	№ док.	Подпись	Дата

496/19-Т1-ПШТ

Лист

26

6	752 298,37	262 805,52
7	752 312,21	262 788,16
8	752 311,13	262 771,75
1	752 314,80	262 766,58
1	751 004,88	263 667,92
2	751 004,95	263 672,49
3	750 979,76	263 661,16
4	750 988,32	263 660,48
1	751 004,88	263 667,92
1	750 171,07	263 784,05
2	750 173,12	263 787,69
3	750 169,15	263 788,62
4	750 167,10	263 785,00
1	750 171,07	263 784,05
1	750 107,09	263 631,14
2	750 136,27	263 730,48
3	750 130,88	263 720,95
4	750 127,33	263 712,16
5	750 115,15	263 672,74
6	750 103,84	263 634,24
7	750 103,18	263 634,01
8	750 101,72	263 629,28
1	750 107,09	263 631,14
1	750 052,51	263 474,00
2	750 053,73	263 478,18
3	750 065,23	263 517,89
4	750 065,88	263 521,17
5	750 067,15	263 524,53
6	750 081,62	263 574,50
7	750 063,60	263 526,64
8	750 061,21	263 518,38
1	750 052,51	263 474,00
1	750 053,89	263 460,64
2	750 054,68	263 464,62
3	750 050,83	263 465,48
4	750 050,06	263 461,54
1	750 053,89	263 460,64
1	750 288,32	263 407,05
2	750 268,44	263 412,27
3	750 146,68	263 440,25
4	750 079,03	263 454,79
5	750 175,05	263 432,40
6	750 236,24	263 417,14
1	750 288,32	263 407,05
1	750 310,91	263 402,80

Изм.	Кол.уч.	Лист	№ док.	Подпись	Дата
Изм.	Кол.уч.	Лист	№ док.	Подпись	Дата
Изм.	Кол.уч.	Лист	№ док.	Подпись	Дата

496/19-Т1-ПШТ

Лист

27

2	750 311,84	263 406,67
3	750 307,94	263 407,39
4	750 307,01	263 403,52
1	750 310,91	263 402,80
1	750 349,80	263 384,89
2	750 349,85	263 389,08
3	750 346,28	263 389,83
4	750 346,24	263 385,66
1	750 349,80	263 384,89
1	750 255,88	263 199,13
2	750 257,02	263 203,03
3	750 253,34	263 204,72
4	750 252,19	263 200,84
1	750 255,88	263 199,13
1	748 499,97	264 035,84
2	748 499,00	264 040,25
3	748 463,98	264 050,14
4	748 465,08	264 045,65
1	748 499,97	264 035,84
1	748 465,08	264 045,63
2	748 463,98	264 050,13
3	748 430,90	264 059,42
4	748 431,98	264 054,97
1	748 465,08	264 045,63
1	748 289,37	264 031,62
2	748 312,63	264 042,82
3	748 294,09	264 038,21
4	748 288,42	264 035,50
1	748 289,37	264 031,62
1	748 285,27	264 029,64
2	748 284,26	264 033,51
3	748 277,32	264 030,20
4	748 278,48	264 026,35
1	748 285,27	264 029,64
1	748 087,30	263 990,31
2	748 089,73	263 993,50
3	748 086,29	263 995,65
4	748 083,89	263 992,46
1	748 087,30	263 990,31

Изм. № подл.	Подп. и дата	Взам. инв. №

**4. ПЕРЕЧЕНЬ КООРДИНАТ ХАРАКТЕРНЫХ ТОЧЕК ГРАНИЦ
ЗОН ПЛАНИРУЕМОГО РАЗМЕЩЕНИЯ ЛИНЕЙНЫХ ОБЪЕКТОВ, ПОДЛЕЖАЩИХ
ПЕРЕНОСУ (ПЕРЕУСТРОЙСТВУ) ИЗ ЗОН ПЛАНИРУЕМОГО РАЗМЕЩЕНИЯ
ЛИНЕЙНЫХ ОБЪЕКТОВ.**

Зоны планируемого размещения линейных объектов, подлежащих переносу (переустройству) отсутствуют.

**5. ПРЕДЕЛЬНЫЕ ПАРАМЕТРЫ РАЗРЕШЕННОГО СТРОИТЕЛЬСТВА,
РЕКОНСТРУКЦИИ ОБЪЕКТОВ КАПИТАЛЬНОГО СТРОИТЕЛЬСТВА, ВХОДЯЩИХ В
СОСТАВ ЛИНЕЙНЫХ ОБЪЕКТОВ В ГРАНИЦАХ ЗОН ИХ ПЛАНИРУЕМОГО
РАЗМЕЩЕНИЯ.**

Общая площадь территории для строительства линейного объекта составляет 30678 кв.м, состоящей из незастроенных земель площадью - 29016 кв.м. и частей земельных участков, стоящих на кадастровом учете площадью – 1662 кв.м..

**6. ВЕДОМОСТЬ КООРДИНАТ ПЕРЕСЕЧЕНИЙ ГРАНИЦ ЗОН ПЛАНИРУЕМОГО
РАЗМЕЩЕНИЯ ЛИНЕЙНОГО ОБЪЕКТА С ВОДНЫМИ ОБЪЕКТАМИ
(В ТОМ ЧИСЛЕ С ВОДОТОКАМИ, ВОДОЕМАМИ, БОЛОТАМИ И Т.Д.)**

В соответствии с пунктом 6 статьи 6 Водного Кодекса РФ ширина береговой полосы каналов, а также рек и ручьев, протяженность которых от истока до устья не более чем десять километров, составляет пять метров. Полоса земли вдоль береговой линии (границы водного объекта) водного объекта общего пользования (береговая полоса) предназначена для общего пользования.

31	752 172,21	263 070,94
32	752 175,47	263 111,45
33	752 176,75	263 127,38
34	752 180,22	263 170,36
35	752 176,34	263 172,16
36	752 172,87	263 129,17
37	752 171,41	263 111,02
38	752 168,15	263 070,60
31	752 172,21	263 070,94
114	750 167,10	263 785,00
115	750 169,15	263 788,62

Изм.	Кол.уч.	Лист	№ док.	Подпись	Дата	496/19-Т1-ПШТ	Лист	
								29
Инд. № подл.	Подп. и дата	Взам. инв. №						

- В отношении данных объектов необходимо предусмотреть осуществление мероприятий по их защите от возможного негативного воздействия в связи с размещением линейного объекта – канализационный коллектор.

496/19-T1-ПШТ

8. ИНФОРМАЦИЯ О НЕОБХОДИМОСТИ ОСУЩЕСТВЛЕНИЯ МЕРОПРИЯТИЙ ПО СОХРАНЕНИЮ ОБЪЕКТОВ КУЛЬТУРНОГО НАСЛЕДИЯ ОТ ВОЗМОЖНОГО НЕГАТИВНОГО ВОЗДЕЙСТВИЯ В СВЯЗИ С РАЗМЕЩЕНИЕМ ЛИНЕЙНЫХ ОБЪЕКТОВ

Объекты культурного наследия, в отношении которых необходимо предусмотреть осуществление мероприятий по их сохранению от возможного негативного воздействия, в зоне планируемого размещения линейных объектов отсутствуют.

9. ИНФОРМАЦИЯ О НЕОБХОДИМОСТИ ОСУЩЕСТВЛЕНИЯ МЕРОПРИЯТИЙ ПО ОХРАНЕ ОКРУЖАЮЩЕЙ СРЕДЫ

При производстве строительных работ необходимо соблюдать требования СНиП 11-01-95, СНиП 3.01.01-85*, ГОСТ 17.1.1.01-77*, ГОСТ 17.2.1.02-76*, ГОСТ 17.2.1.04-77* по охране окружающей среды.

Строительство и эксплуатация проектируемых объектов предусмотрена с использованием передовой технологии и прогрессивного оборудования, обеспечивающего минимальные выбросы загрязняющих веществ в атмосферу и рациональное использование водных ресурсов, а также почвенно-растительного слоя.

Строительство проектируемых сооружений не требует вырубки леса и не затрагивает ареалы распространения каких-либо видов растительности.

В настоящее время на территории проектируемых объектов зеленых насаждений нет, растительный и животный мир района размещения не представляет природной и эстетической ценности. Растительность представлена сорными сообществами.

Проектируемые объекты не влияют на ареалы обитания животных и площади кормовых угодий, не затрагивает пути миграции животных.

При организации строительного производства необходимо осуществлять мероприятия и работы по охране окружающей природной среды, которые включают в себя предотвращение потерь природных ресурсов, предотвращение вредных выбросов в почву и атмосферу.

Временные автомобильные дороги и подъезды устраиваются с учетом требований по предотвращению повреждений древесно-кустарниковой растительности.

Изм.	Кол.уч.	Лист	№ док.	Подпись	Дата
Изм.	Кол.уч.	Лист	№ док.	Подпись	Дата
Изм.	Кол.уч.	Лист	№ док.	Подпись	Дата

Изм.	Кол.уч.	Лист	№ док.	Подпись	Дата	496/19-Т1-ПШТ	Лист
							32

До начала земляных работ необходимо снять плодородный растительный слой на площадке, складировать в специально отведенных местах и затем использовать на благоустройстве территории.

При производстве строительно-монтажных работ необходимо соблюдать требования по предотвращению запыленности и загазованности воздуха.

Предусмотрено, что на строительной площадке будет выполняться только мелкий ремонт строительных машин и автотранспорта. Крупный ремонт, профилактика, замена масел и т.п. будут производиться на территории подрядной организации.

Во время строительства не допускается эксплуатация машин при наличии течи в топливных и масляных системах, слив отработанных масел на площадке.

Для сбора твердых бытовых отходов на площадке устанавливаются металлические контейнеры.

Необходимо содержать территорию строительства в надлежащем санитарном состоянии в соответствии с Правилами содержания территории г. Тулы.

Во время всего срока строительства необходимо регулярно и в полном объеме производить сбор и транспортировку отходов строительства на объекты их размещения.

В течение подготовительного периода предполагается выполнить следующие работы:

- создание геодезической разбивочной основы для строительства;
- устройство частичной вертикальной планировки;
- устройство площадок складирования;
- расчистку строительной площадки;
- инженерную подготовку строительной площадки (планировка территории, обеспечивающая временный водоотвод поверхностных вод;
- устройство временных подъездов и дорог.

9.1. МЕРОПРИЯТИЯ ПО ОХРАНЕ АТМОСФЕРНОГО ВОЗДУХА

В целях уменьшения загрязнения воздушного бассейна при строительстве объекта, планируется предусмотреть следующие мероприятия:

- комплектация парка техники строительными машинами с уменьшенным значением удельных выбросов вредных веществ в атмосферу;

Изм.	Кол.уч.	Лист	№ док.	Подпись	Дата	Изм. № подл.	Подп. и дата	Взам. инв. №	496/19-Т1-ПШТ		Лист
											33

- осуществления запуска и прогрева двигателей транспортных средств и строительных машин по утвержденному графику с обязательной диагностикой выхлопа на загрязняющие вещества;
- применение исправной техники и средств пылеподавления на объекте строительства.

9.2. МЕРОПРИЯТИЯ ПО ОХРАНЕ РАЦИОНАЛЬНОМУ ИСПОЛЬЗОВАНИЮ ВОДНЫХ РЕСУРСОВ

На участке проектирования поверхностные водные объекты отсутствуют. Использование поверхностных вод проектом не предусматривается. Рассматриваемая территория не входит в водоохранную зону рек и водоемов. Наружной системы по сбору и отводу дренажных вод не требуется.

Негативное воздействие объекта на поверхностные и подземные воды отсутствует.

9.3. МЕРОПРИЯТИЯ ПО ОХРАНЕ И РАЦИОНАЛЬНОМУ ИСПОЛЬЗОВАНИЮ ЗЕМЕЛЬНЫХ РЕСУРСОВ

Мониторинг состояния почвы осуществляется в жилых зонах, в зоне влияния автотранспорта, в местах временного складирования промышленных и бытовых отходов, санитарно-защитных зон. Объем исследований и перечень изучаемых показателей при мониторинге определяется в каждом конкретном случае с учетом целей и задач по согласованию с органами и учреждениями, осуществляющими государственный санитарно-эпидемиологический надзор.

Для снижения негативного воздействия на земельные ресурсы и почвенный покров проектом предусматривается следующее:

- прокладка линейных коммуникаций в едином технологическом коридоре;
- использование различных методов защиты трубопроводов от внутренней и внешней коррозии;
- запрет на передвижение транспортных средств вне установленных транспортных маршрутов.

В результате эксплуатационной деятельности проектируемого объекта изменения рельефа, параметров стока и гидрогеологических условий не произойдет.

Изм.	Кол.уч.	Лист	№ док.	Подпись	Дата
Изм.	Кол.уч.	Лист	№ док.	Подпись	Дата
Изм.	Кол.уч.	Лист	№ док.	Подпись	Дата

Изм.	Кол.уч.	Лист	№ док.	Подпись	Дата	496/19-Т1-ПШТ	Лист
							34

Нарушения или загрязнения прилегающих земель в процессе эксплуатации объекта не предполагается.

Негативные факторы, влияющие на растительность за пределами объекта, отсутствуют.

Деятельность проектируемых объектов не окажет значительного воздействия на прилегающие территории, не приведет к деградации земель, не требует рекультивации и восстановления плодородия почв.

В результате опроса местных жителей, было выявлено, что полигоны ТКО, отстойники и другие источники возможного загрязнения окружающей среды на обследуемой территории не находились. Утечек, прорывов каких-либо коммуникаций на данной территории не происходило.

Особо охраняемые природные территории на участке и на прилегающих территориях отсутствуют.

В период строительства объекта будут иметь место кратковременные воздействия на компоненты геологической среды: нарушение поверхности в полосе строительства в процессе планировки, срезки грунта, а также расчистки участка от растительности.

В период эксплуатации объекта в штатном режиме воздействие на геологическую среду отсутствует.

10. ИНФОРМАЦИЯ О НЕОБХОДИМОСТИ ОСУЩЕСТВЛЕНИЯ МЕРОПРИЯТИЙ ПО ЗАЩИТЕ ТЕРРИТОРИИ ОТ ЧРЕЗВЫЧАЙНЫХ СИТУАЦИЙ ПРИРОДНОГО И ТЕХНОГЕННОГО ХАРАКТЕРА, В ТОМ ЧИСЛЕ ПО ОБЕСПЕЧЕНИЮ ПОЖАРНОЙ БЕЗОПАСНОСТИ И ГРАЖДАНСКОЙ ОБОРОНЫ

10.1. ПЕРЕЧЕНЬ МЕРОПРИЯТИЙ ПО ЗАЩИТЕ ТЕРРИТОРИЙ ОТ ЧРЕЗВЫЧАЙНЫХ СИТУАЦИЙ ПРИРОДНОГО И ТЕХНОГЕННОГО ХАРАКТЕРА

В соответствии с законодательством Российской Федерации газораспределительные сети относятся к категории опасных производственных объектов, что обусловлено взрыво- и пожароопасными свойствами транспортируемого по ним газа.

Согласно Правил охраны газораспределительных сетей, утвержденных Правительством Российской Федерации постановлением от 20 ноября 2000 г. №878, охранная зона вдоль трасс наружных газопроводов представляет собой

Взам. инв. №		В соответствии с законодательством Российской Федерации газораспределительные сети относятся к категории опасных производственных объектов, что обусловлено взрыво- и пожароопасными свойствами транспортируемого по ним газа. Согласно Правил охраны газораспределительных сетей, утвержденных Правительством Российской Федерации постановлением от 20 ноября 2000 г. №878, охранная зона вдоль трасс наружных газопроводов представляет собой							
Подп. и дата									
Инв. № подл.								496/19-Т1-ПШТ	Лист
									35
Изм.	Кол.уч.	Лист	№ док.	Подпись	Дата				

Взам. инв. №	
Подп. и дата	
Инв. № подл.	

территорию, ограниченную условными линиями, проходящими на расстоянии 2 метров с каждой стороны газопровода.

На земельные участки, входящие в охранные зоны газораспределительных сетей, в целях предупреждения их повреждения или нарушения условий их нормальной эксплуатации налагаются ограничения (обременения), которыми запрещается лицам:

а) строить объекты жилищно-гражданского и производственного назначения;

б) сносить и реконструировать мосты, коллекторы, автомобильные и железные дороги с расположенными на них газораспределительными сетями без предварительного выноса этих газопроводов по согласованию с эксплуатационными организациями;

в) разрушать берегоукрепительные сооружения, водопропускные устройства, земляные и иные сооружения, предохраняющие газораспределительные сети от разрушений;

г) перемещать, повреждать, засыпать и уничтожать опознавательные знаки, контрольно-измерительные пункты и другие устройства газораспределительных сетей;

д) устраивать свалки и склады, разливать растворы кислот, солей, щелочей и других химически активных веществ;

е) огораживать и перегораживать охранные зоны, препятствовать доступу персонала эксплуатационных организаций к газораспределительным сетям, проведению обслуживания и устранению повреждений газораспределительных сетей;

ж) разводить огонь и размещать источники огня;

з) рыть погреба, копать и обрабатывать почву сельскохозяйственными и мелиоративными орудиями и механизмами на глубину более 0,3 метра;

и) открывать калитки и двери газорегуляторных пунктов, станций катодной и дренажной защиты, люки подземных колодцев, включать или отключать электроснабжение средств связи, освещения и систем телемеханики;

к) набрасывать, приставлять и привязывать к опорам и надземным газопроводам, ограждениям и зданиям газораспределительных сетей посторонние предметы, лестницы, влезать на них;

л) самовольно подключаться к газораспределительным сетям.

Изм.	Кол.уч.	Лист	№ док.	Подпись	Дата
Изм.	Кол.уч.	Лист	№ док.	Подпись	Дата
Изм.	Кол.уч.	Лист	№ док.	Подпись	Дата

Изм.	Кол.уч.	Лист	№ док.	Подпись	Дата	496/19-Т1-ПШТ	Лист
							36

10.2. ОБЕСПЕЧЕНИЕ ПОЖАРНОЙ БЕЗОПАСНОСТИ

В процессе проведения строительства объекта должно быть обеспечено:

- приоритетное выполнение противопожарных мероприятий, предусмотренных проектом;
- соблюдение противопожарных требований, охрана от пожара строящегося объекта и безопасное проведение строительных и монтажных работ;
- наличие и исправное содержание средств борьбы с пожаром;
- возможность безопасной эвакуации и спасения людей, а также защиты материальных ценностей при пожаре в проектируемом здании и на строительной площадке.

В процессе эксплуатации следует:

- обеспечить выполнение правил пожарной безопасности, утвержденных в установленном порядке;
- не допускать изменений конструктивных, объемно-планировочных и инженерно-технических решений без проекта, разработанного в соответствии с действующими нормами и утвержденного в установленном порядке;
- при проведении ремонтных работ не допускать применения конструкций и материалов, не отвечающих требованиям действующих норм;

Определить порядок прохождения обслуживающим персоналом противопожарного инструктажа и пожарно-технического минимума.

Изм.	Кол.уч.	Лист	№ док.	Подпись	Дата	496/19-Т1-ПШТ	Лист	
								37