



1

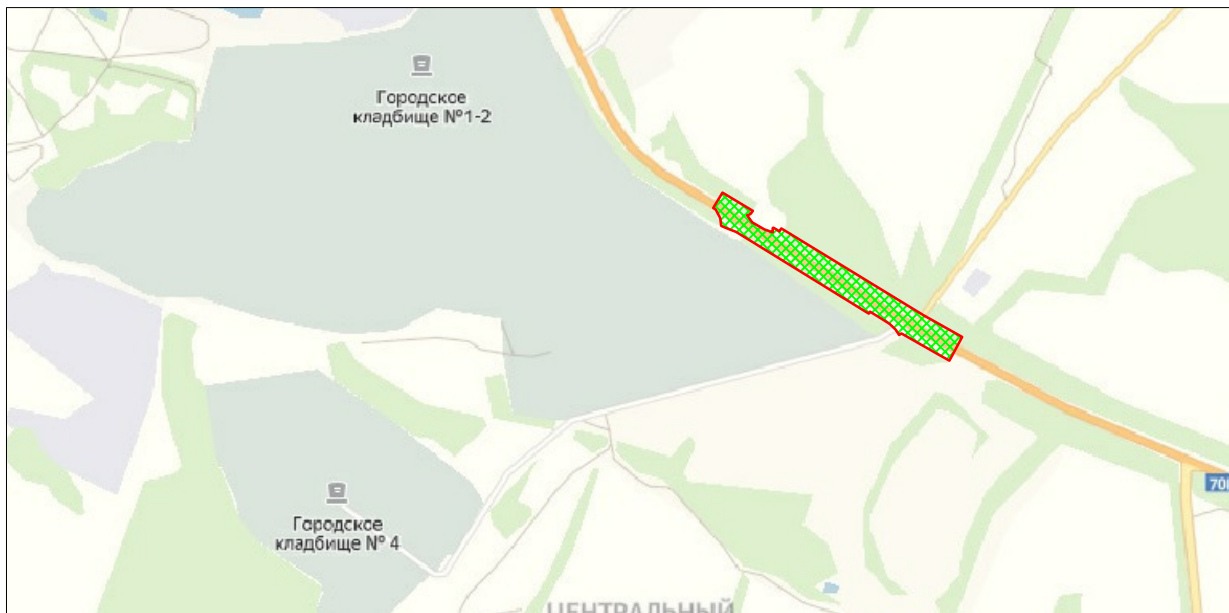

2

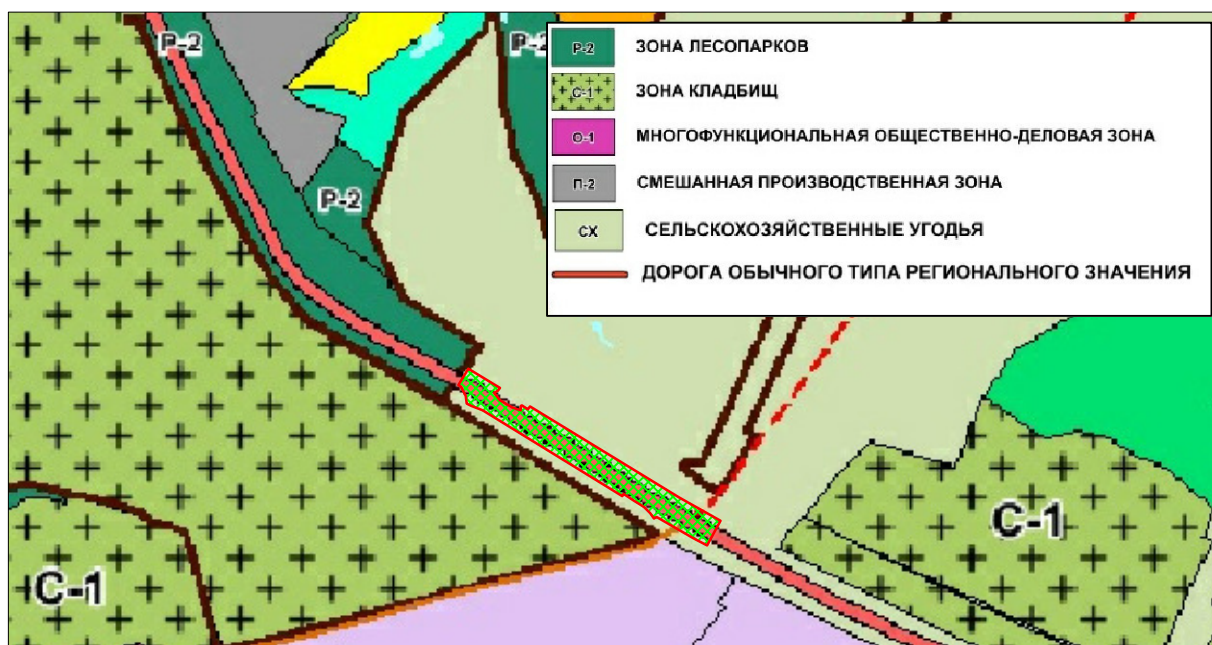

Выполнено на картографической основе:

1. Сервис Яндекс.Карты.
2. Правила землепользования и застройки МО город Тула. Карта градостроительного зонирования.

Согласно карте градостроительного зонирования, проектируемый земельный участок расположен в зоне размещения автомобильных дорог регионального значения.

Условные обозначения:




Границы территории, в отношении которой осуществляется подготовка проекта планировки территории




Границы зон планируемого размещения линейного объекта

Проектная документация по планировке территории					
Капитальный ремонт участка автомобильной дороги II технической категории Тула-Новомосковск в части устройства пешеходного перехода на км 6+390 (в районе кладбища) в МО город Тула					
Изм.	Кол.уч	Лист	N док.	Подпись	Дата
Нач.отдела	Хохлов А.Э.				
Кад.инж.	Маляренко А.Д.				
Норм.контр.	Гореликова Н.С.				
Разработал	Барникова Э.И.				
Схема расположения элементов планировочной структуры				Стадия	Лист
					1
				Листов	1
ГОСУДАРСТВЕННОЕ АВТОНОМНОЕ УЧРЕЖДЕНИЕ ТУЛЬСКОЙ ОБЛАСТИ					

1

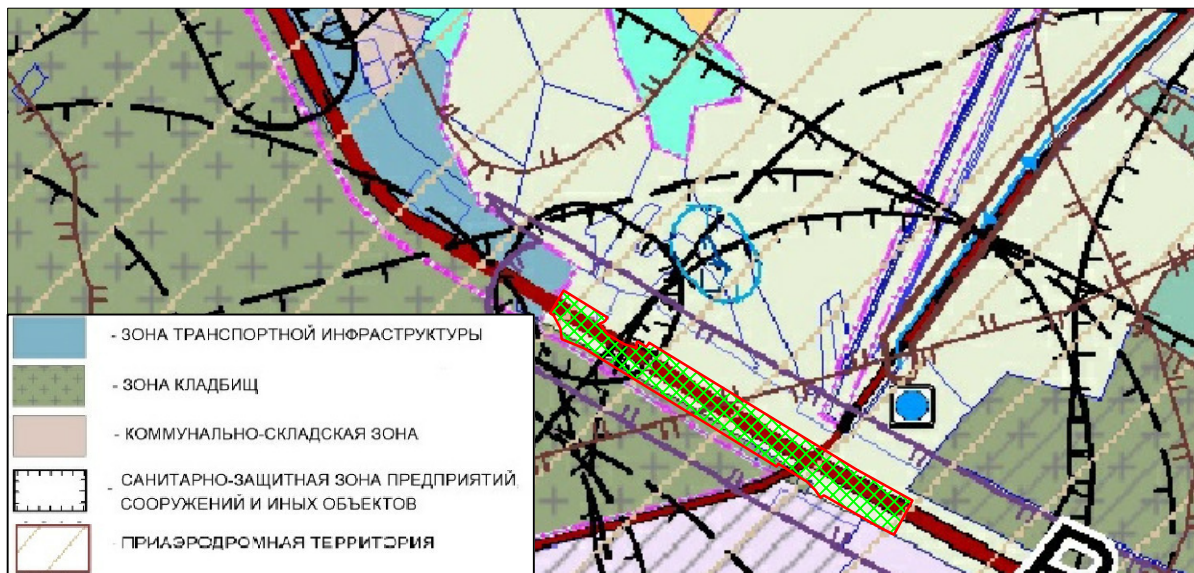

2

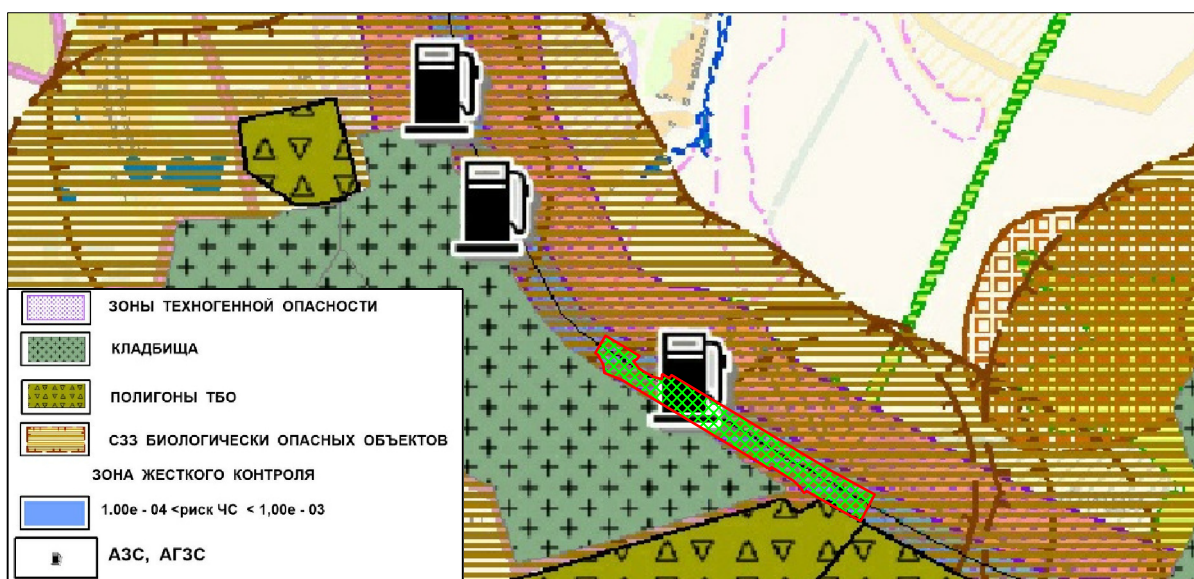

Согласно карте границ зон с особыми условиями использования территорий, часть проектируемой территории располагается в зоне транспортной инфраструктуры, также вся проектируемая территория расположена в санитарно-защитной зоне кладбища.

Согласно карте территорий, подверженных риску возникновения чрезвычайных ситуаций природного и техногенного характера, проектируемый участок расположен в санитарно-защитной зоне биологически опасных объектов (кладбища) и в зоне техногенной опасности, также в непосредственной близости от проектируемой территории расположена АЗС.


Выполнено на картографической основе:

1. Карта границ зон с особыми условиями использования территорий (Генеральный план МО город Тула)
2. Карта территорий, подверженных риску возникновения чрезвычайных ситуаций природного и техногенного характера (Генеральный план МО город Тула)

Условные обозначения:

- Границы территории, в отношении которой осуществляется подготовка проекта планировки территории
 Границы зон планируемого размещения линейного объекта

						Проектная документация по планировке территории			
						Капитальный ремонт участка автомобильной дороги II технической категории Тула-Новомосковск в части устройства пешеходного перехода на км 6+390 (в районе кладбища) в МО город Тула			
Изм.	Кол.уч	Лист	N док.	Подпись	Дата				
Нач.отдела	Хохлов А.Э.					Схема границ территорий, подверженных риску возникновения чрезвычайных ситуаций природного и техногенного характера. Схема границ зон с особыми условиями использования территорий	Стадия	Лист	Листов
Кад.инж.	Малыренко А.Д.							1	1
Норм.контр	Гореликова Н.С.								
Разработал	Барникова Э.И.								

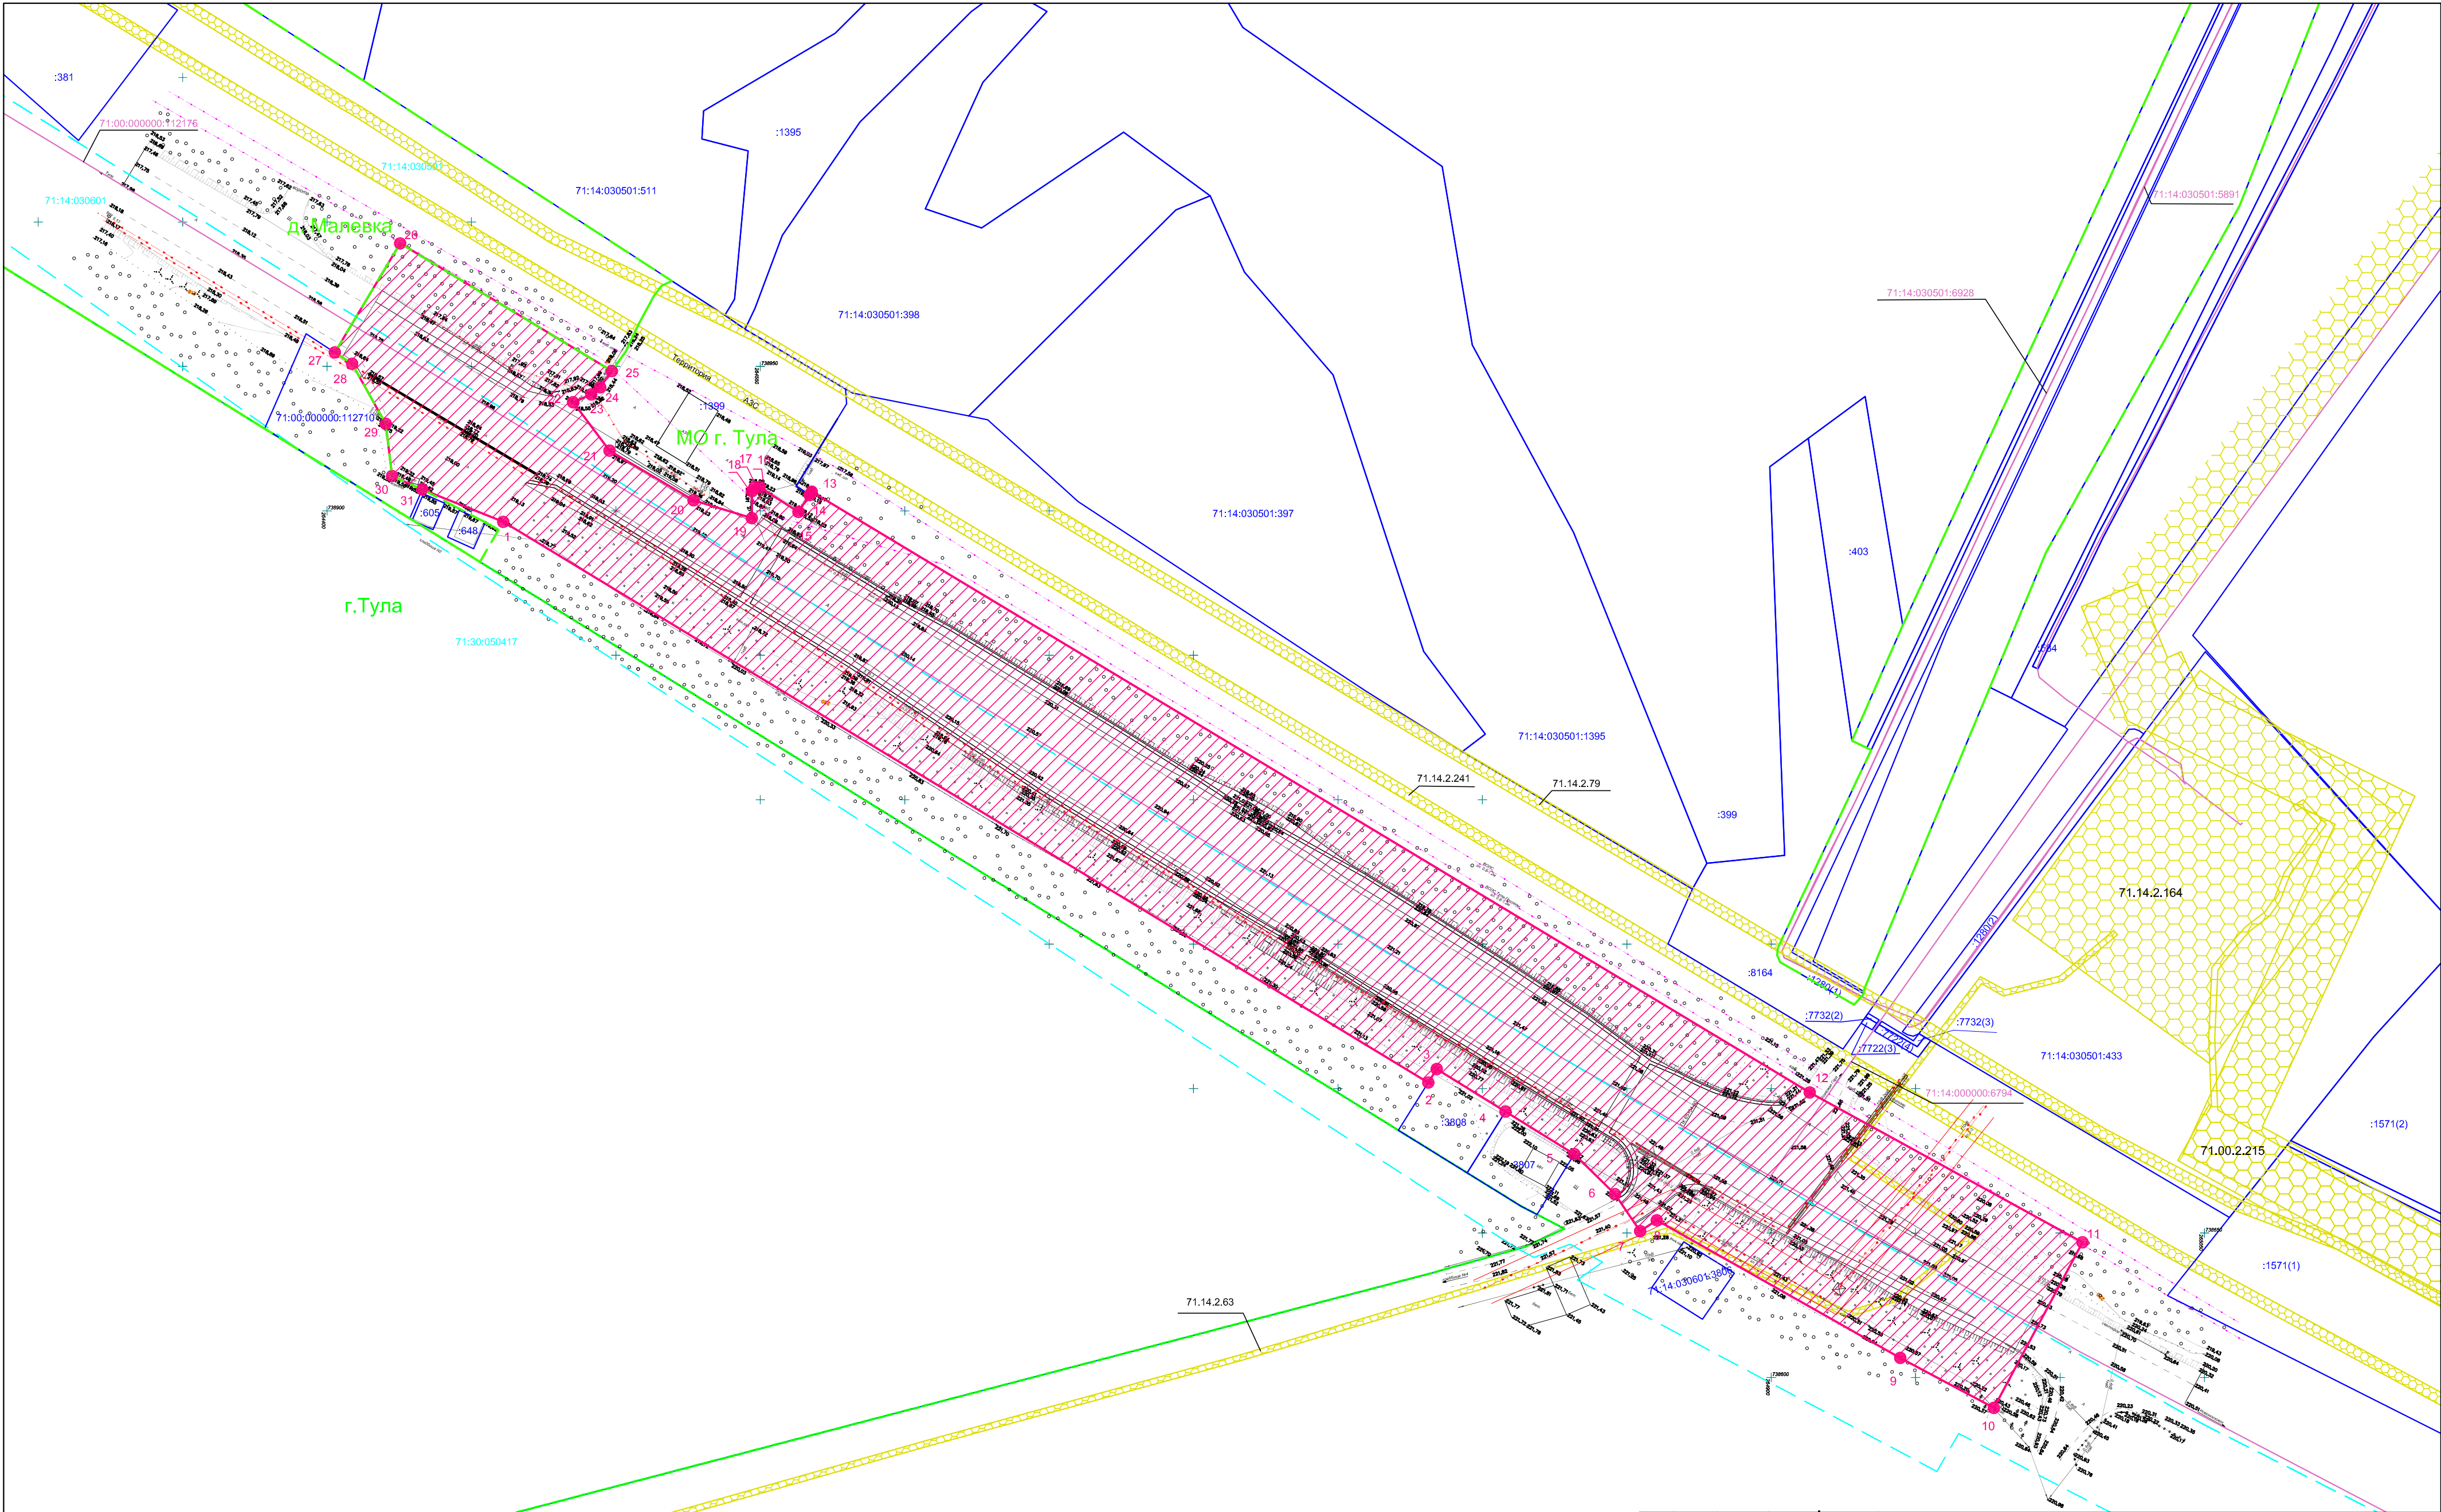

Границы особо охраняемых природных территорий, границы территорий объектов культурного наследия, границы лесничеств, лесопарков, участковых лесничеств, лесных кварталов, лесотаксационных выделов или частей лесотаксационных выделов на рассматриваемой территории отсутствуют.

Условные обозначения:	
71:14:030501:398	Кадастровый номер земельного участка по сведениям ЕГРН
71:14:030501	Границы земельного участка по сведениям ЕГРН
71:14:030501	Кадастровый номер кадастрового квартала по сведениям ЕГРН
	Граница кадастрового деления
	Обозначение поворотной точки образуемого земельного участка
	Границы населенных пунктов, согласно ЕГРН
71:14:030301:980	Кадастровый номер ОКС, по сведениям ЕГРН
	Границы ОКС, по сведениям ЕГРН
	Граница территории в отношении которой подготовлена проектная документация
2	Номера характерных точек границы зоны в отношении которой подготовлена проектная документация
71.14.2.241	Границы и номера зон с особыми условиями использования территорий

						Проектная документация по планировке и межеванию территории			
						Капитальный ремонт участка автомобильной дороги II технической категории Тула-Новомосковск в части устройства пешеходного перехода на км 6+390 (в районе кладбища) в МО город Тула			
Изм.	Кол.уч	Лист	N док.	Подпись	Дата		Стадия	Лист	Листов
Нач.отдела	Хохлов А.Э.					Материалы по обоснованию	П	1	1
Кад.инж.	Маляренко А.Д.								
Норм.контр.	Гореликова Н.С.								
Разработал	Барникова Э.И.					Проект планировки и межевания территории М 1:1500	ГОСУДАРСТВЕННОЕ АВТОНОМНОЕ УЧРЕЖДЕНИЕ ТУЛЬСКОЙ ОБЛАСТИ 		