

Утверждена

(наименование документа об утверждении, включая наименования

органов государственной власти или органов местного

самоуправления, принявших решение об утверждении схемы

или подписавших соглашение о перераспределении земельных участ-
ков)

от


№

Схема расположения земельного участка или земельных участков на кадастровом плане территории

Тульская область, Ленинский район, с/п Ильинское, пос. Прилепы, ул. Центральная, д. 2

Условный номер земельного участка _____ (указывается в случае, если предусматривается образование двух и более земельных участков)		
Площадь земельного участка 1684 м² (указывается проектная площадь образуемого земельного участка, вычисленная с использованием технологических и программных средств, в том числе размещенных на официальном сайте федерального органа исполнительной власти, уполномоченного Правительством Российской Федерации на осуществление государственного кадастрового учета, государственной регистрации прав, ведение Единого государственного реестра недвижимости и предоставление сведений, содержащихся в Едином государственном реестре недвижимости, в информационно-телекоммуникационной сети "Интернет" (далее - официальный сайт), с округлением до 1 квадратного метра. Указанное значение площади земельного участка может быть уточнено при проведении кадастровых работ не более чем на десять процентов)		
Обозначение характерных точек границ	Координаты, м (указываются в случае подготовки схемы расположения земельного участка с использованием технологических и программных средств, в том числе размещенных на официальном сайте. Значения координат, полученные с использованием указанных технологических и программных средств, указываются с округлением до 0,01 метра)	
	X	Y
1	2	3
1	728068.04	267908.33
2	728072.15	267923.79
3	728082.16	267946.03
4	728079.29	267948.86
5	728061.66	267967.64
6	728053.65	267969.50
7	728050.70	267958.94
8	728031.10	267945.04
9	728037.50	267936.15
10	728055.50	267912.02
1	728068.04	267908.33

ПЛАН ГРАНИЦ ЗЕМЕЛЬНОГО УЧАСТКА

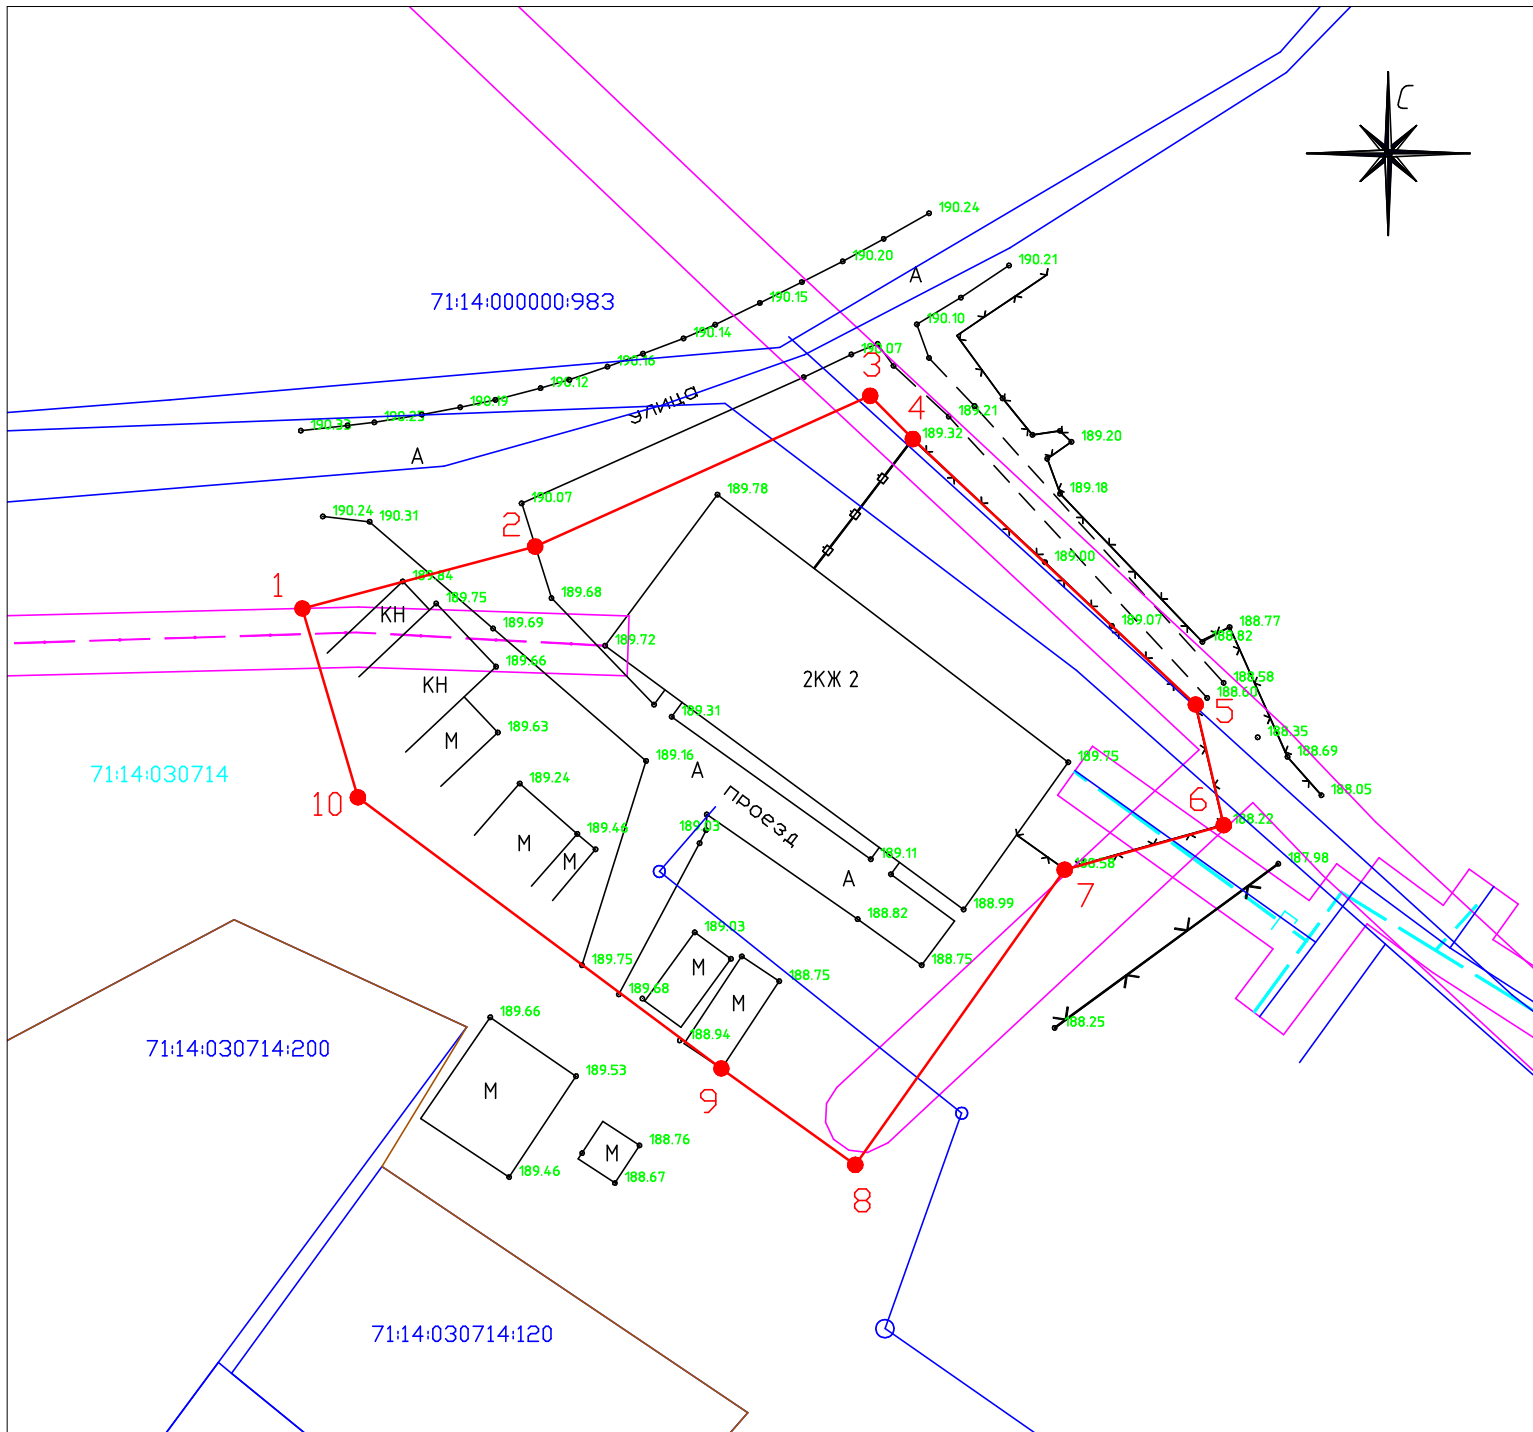

Масштаб 1:500

Территориальная зона: Ж-2 зона застройки малоэтажными жилыми домами

Условные обозначения:

- — границы формируемого земельного участка;
- — границы объектов недвижимости, сведения о которых имеются в ЕГРН;
- — границы кадастрового квартала;
- — граница населенного пункта;
- — границы ЗОУИТ.