



**Общество с ограниченной ответственностью
«СПЕЦГЕОЛОГОРАЗВЕДКА»**

Заказчик – МУ «УКС г. Тулы»

**ДОКУМЕНТАЦИЯ ПО ПЛАНИРОВКЕ ТЕРРИТОРИИ
(Проект планировки и межевания территории)**

**Наименование проектируемого объекта:
«Строительство сетей водоснабжения д. Ивановка»**

**Проект межевания территории
Раздел 3. Материалы по обоснованию проекта межевания
территории. Графическая часть**

03/012-1213-ПМТ.3

Раздел 3



Общество с ограниченной ответственностью
«СПЕЦГЕОЛОГОРАЗВЕДКА»

Заказчик – МУ «УКС г. Тулы»

ДОКУМЕНТАЦИЯ ПО ПЛАНИРОВКЕ ТЕРРИТОРИИ

(Проект планировки и межевания территории)

Наименование проектируемого объекта:
«Строительство сетей водоснабжения д. Ивановка»

Проект межевания территории
Раздел 3. Материалы по обоснованию проекта межевания
территории. Графическая часть

03/012-1213-ПМТ.3

Раздел 3

Генеральный директор

Начальник отдела



А.В. Зубченко

А.В. Платонов

Содержание раздела

	Стр.
Содержание раздела	3
Список исполнителей	4
Чертеж по материалам по обоснованию проекта межевания территории М 1:500	5

Список исполнителейОтдел согласования и землеустройства

Начальник отдела



А.В. Платонов

Начальник камеральной группы




Л.В. Ушакова




Документация по планировке территории для размещения объекта:
 "Строительство сетей водоснабжения д.Ивановка"
 Материалы по обоснованию проекта межевания территории
 Чертеж материала по обоснованию проекта межевания территории

Схема расположения листов

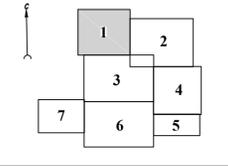

Тульская область
 МО город Тула
 Зареченский
 территориальный округ

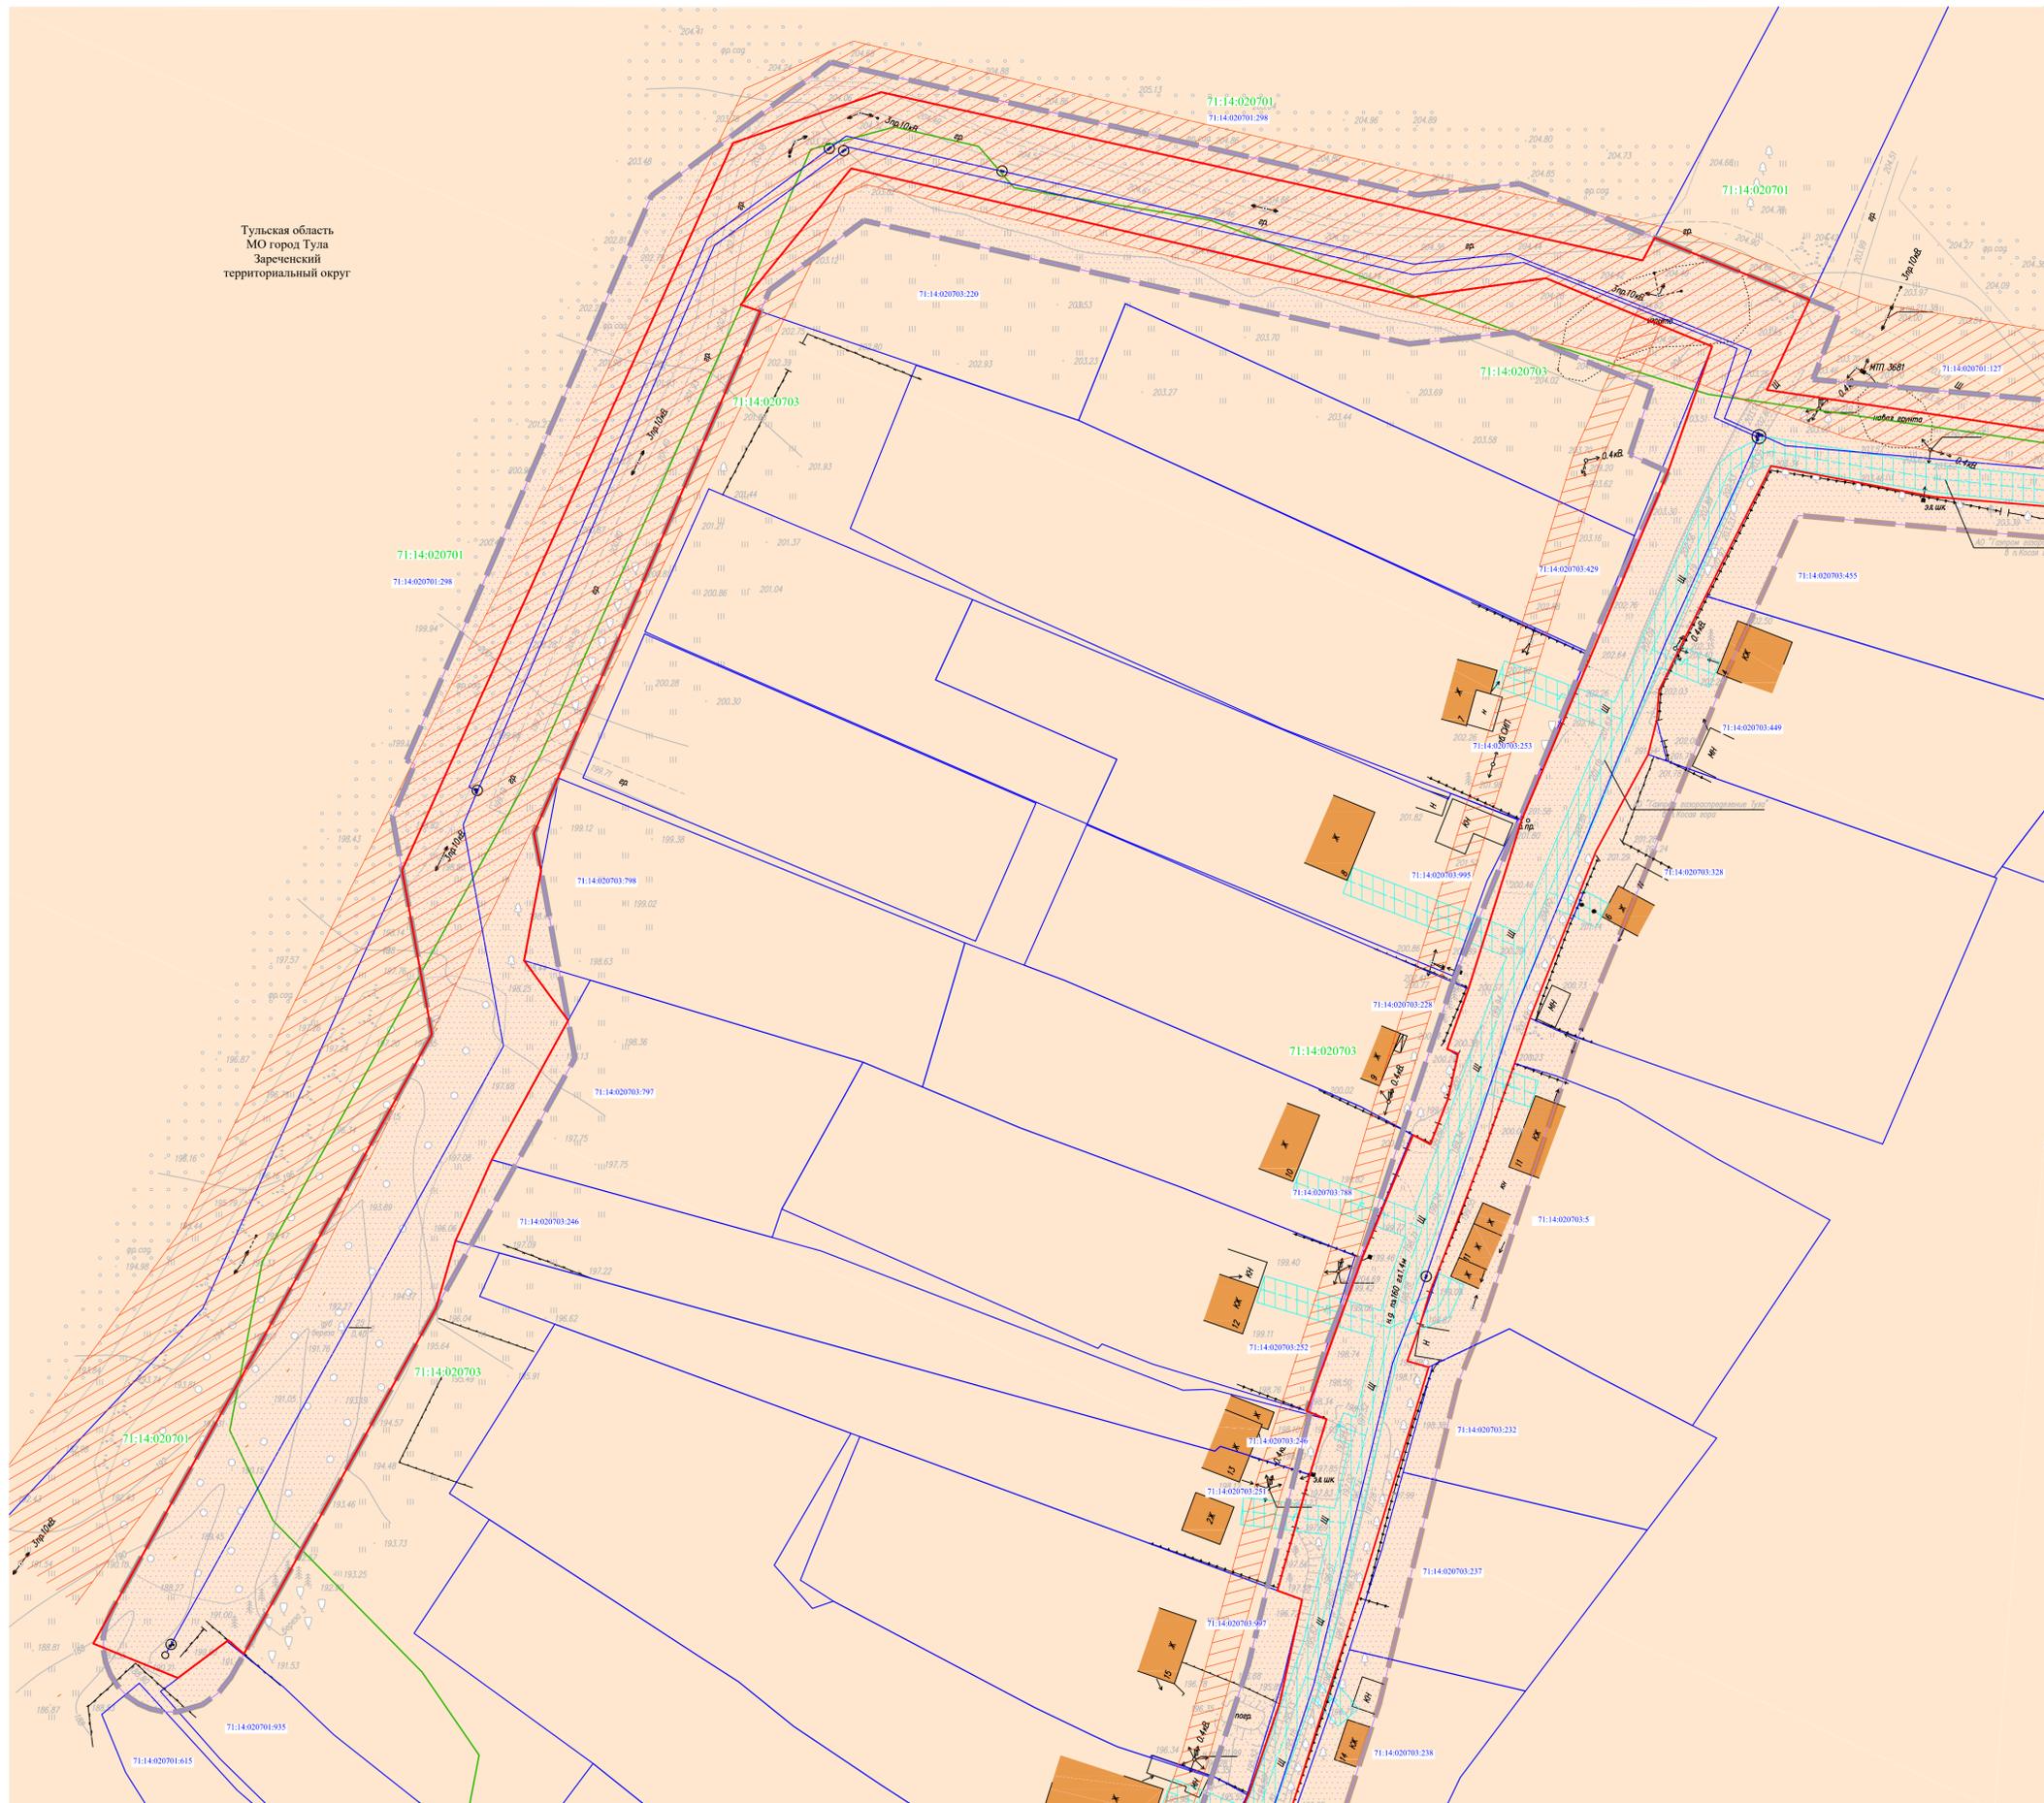

- Условные обозначения:**
- Границы:**
- административно-территориального деления территории (субъектов РФ, муниципальных районов, городских поселений, городского округа, населенных пунктов) территории, в отношении которой осуществляется подготовка проекта планировки
 - зон планируемого размещения линейных объектов, устанавливаемых в соответствии с нормами отвода земельных участков для водопровода
 - земельных участков, сведения о которых содержатся в ЕГРН
 - кадастровых кварталов
 - 71:14:020701 номер кадастрового квартала
 - 71:14:020701:127 кадастровый номер земельного участка
- Границы зон с особыми условиями использования территорий, подлежащие установлению в связи с размещением линейных объектов
- санитарная защитная зона водопровода
- Утвержденные в установленном порядке границы зон с особыми условиями использования территории:
- Сведения о которых содержатся в ЕГРН:
- охраняемые зоны инженерных коммуникаций
- Согласно сведениям Генерального плана МО город Тула
- прибрежная защитная полоса р. Ивановка
 - другие зоны, устанавливаемые в соответствии с законодательством РФ
- Границы иных зон с особыми условиями использования территорий в границах подготовки проекта планировки территории, устанавливаемых в соответствии с законодательством РФ:
- охранная зона объектов электросетевого хозяйства
 - охранная зона кабеля связи
 - охранная зона газопровода
- Существующие объекты инженерно-транспортной инфраструктуры:
- подземные кабели связи
 - газопровод
 - электрические кабели
 - подземные линии связи
 - воздушные линии электропередачи
 - водопровод
 - автомобильные дороги с покрытием
 - здания, строения (жилые/нежилые)

Линия совмещения с листом 2

Примечание

- границы зон планируемого размещения линейных объектов подлежащих передаче (переуступке) из зон планируемого размещения линейного объекта отсутствуют;
- границы публичных сервитутов отсутствуют;
- границы объектов культурного наследия отсутствуют;
- границы зон существующих охраняемых и режимных объектов отсутствуют;
- границы зон затопления, подтопления отсутствуют;
- границы охранных зон санитарных пунктов надлений за состоянием окружающей среды, ее загрязнением отсутствуют;
- границы лесничеств, участков лесничеств, лесных кварталов, лесотаксационных выделов или частей лесотаксационных выделов отсутствуют.


Линия совмещения с листом 3

				СК-М-0003-21-ПМТ.3				
				«Строительство сетей водоснабжения д.Ивановка»				
Изм.	Лист	№ докум.	Подпись	Дата	Заказчик: МУ "УКС г.Тула"	Стадия	Лист	Листов
						II	1	7
						ООО"СПЕЦГЕОЛОГОРАЗВЕДКА" г.Тула		
						Формат А1		

Документация по планировке территории для размещения объекта:
 "Строительство сетей водоснабжения д.Ивановка"
 Материалы по обоснованию проекта межевания территории
 Чертеж материала по обоснованию проекта межевания территории




Тульская область
 МО город Тула
 Заренковский
 территориальный округ

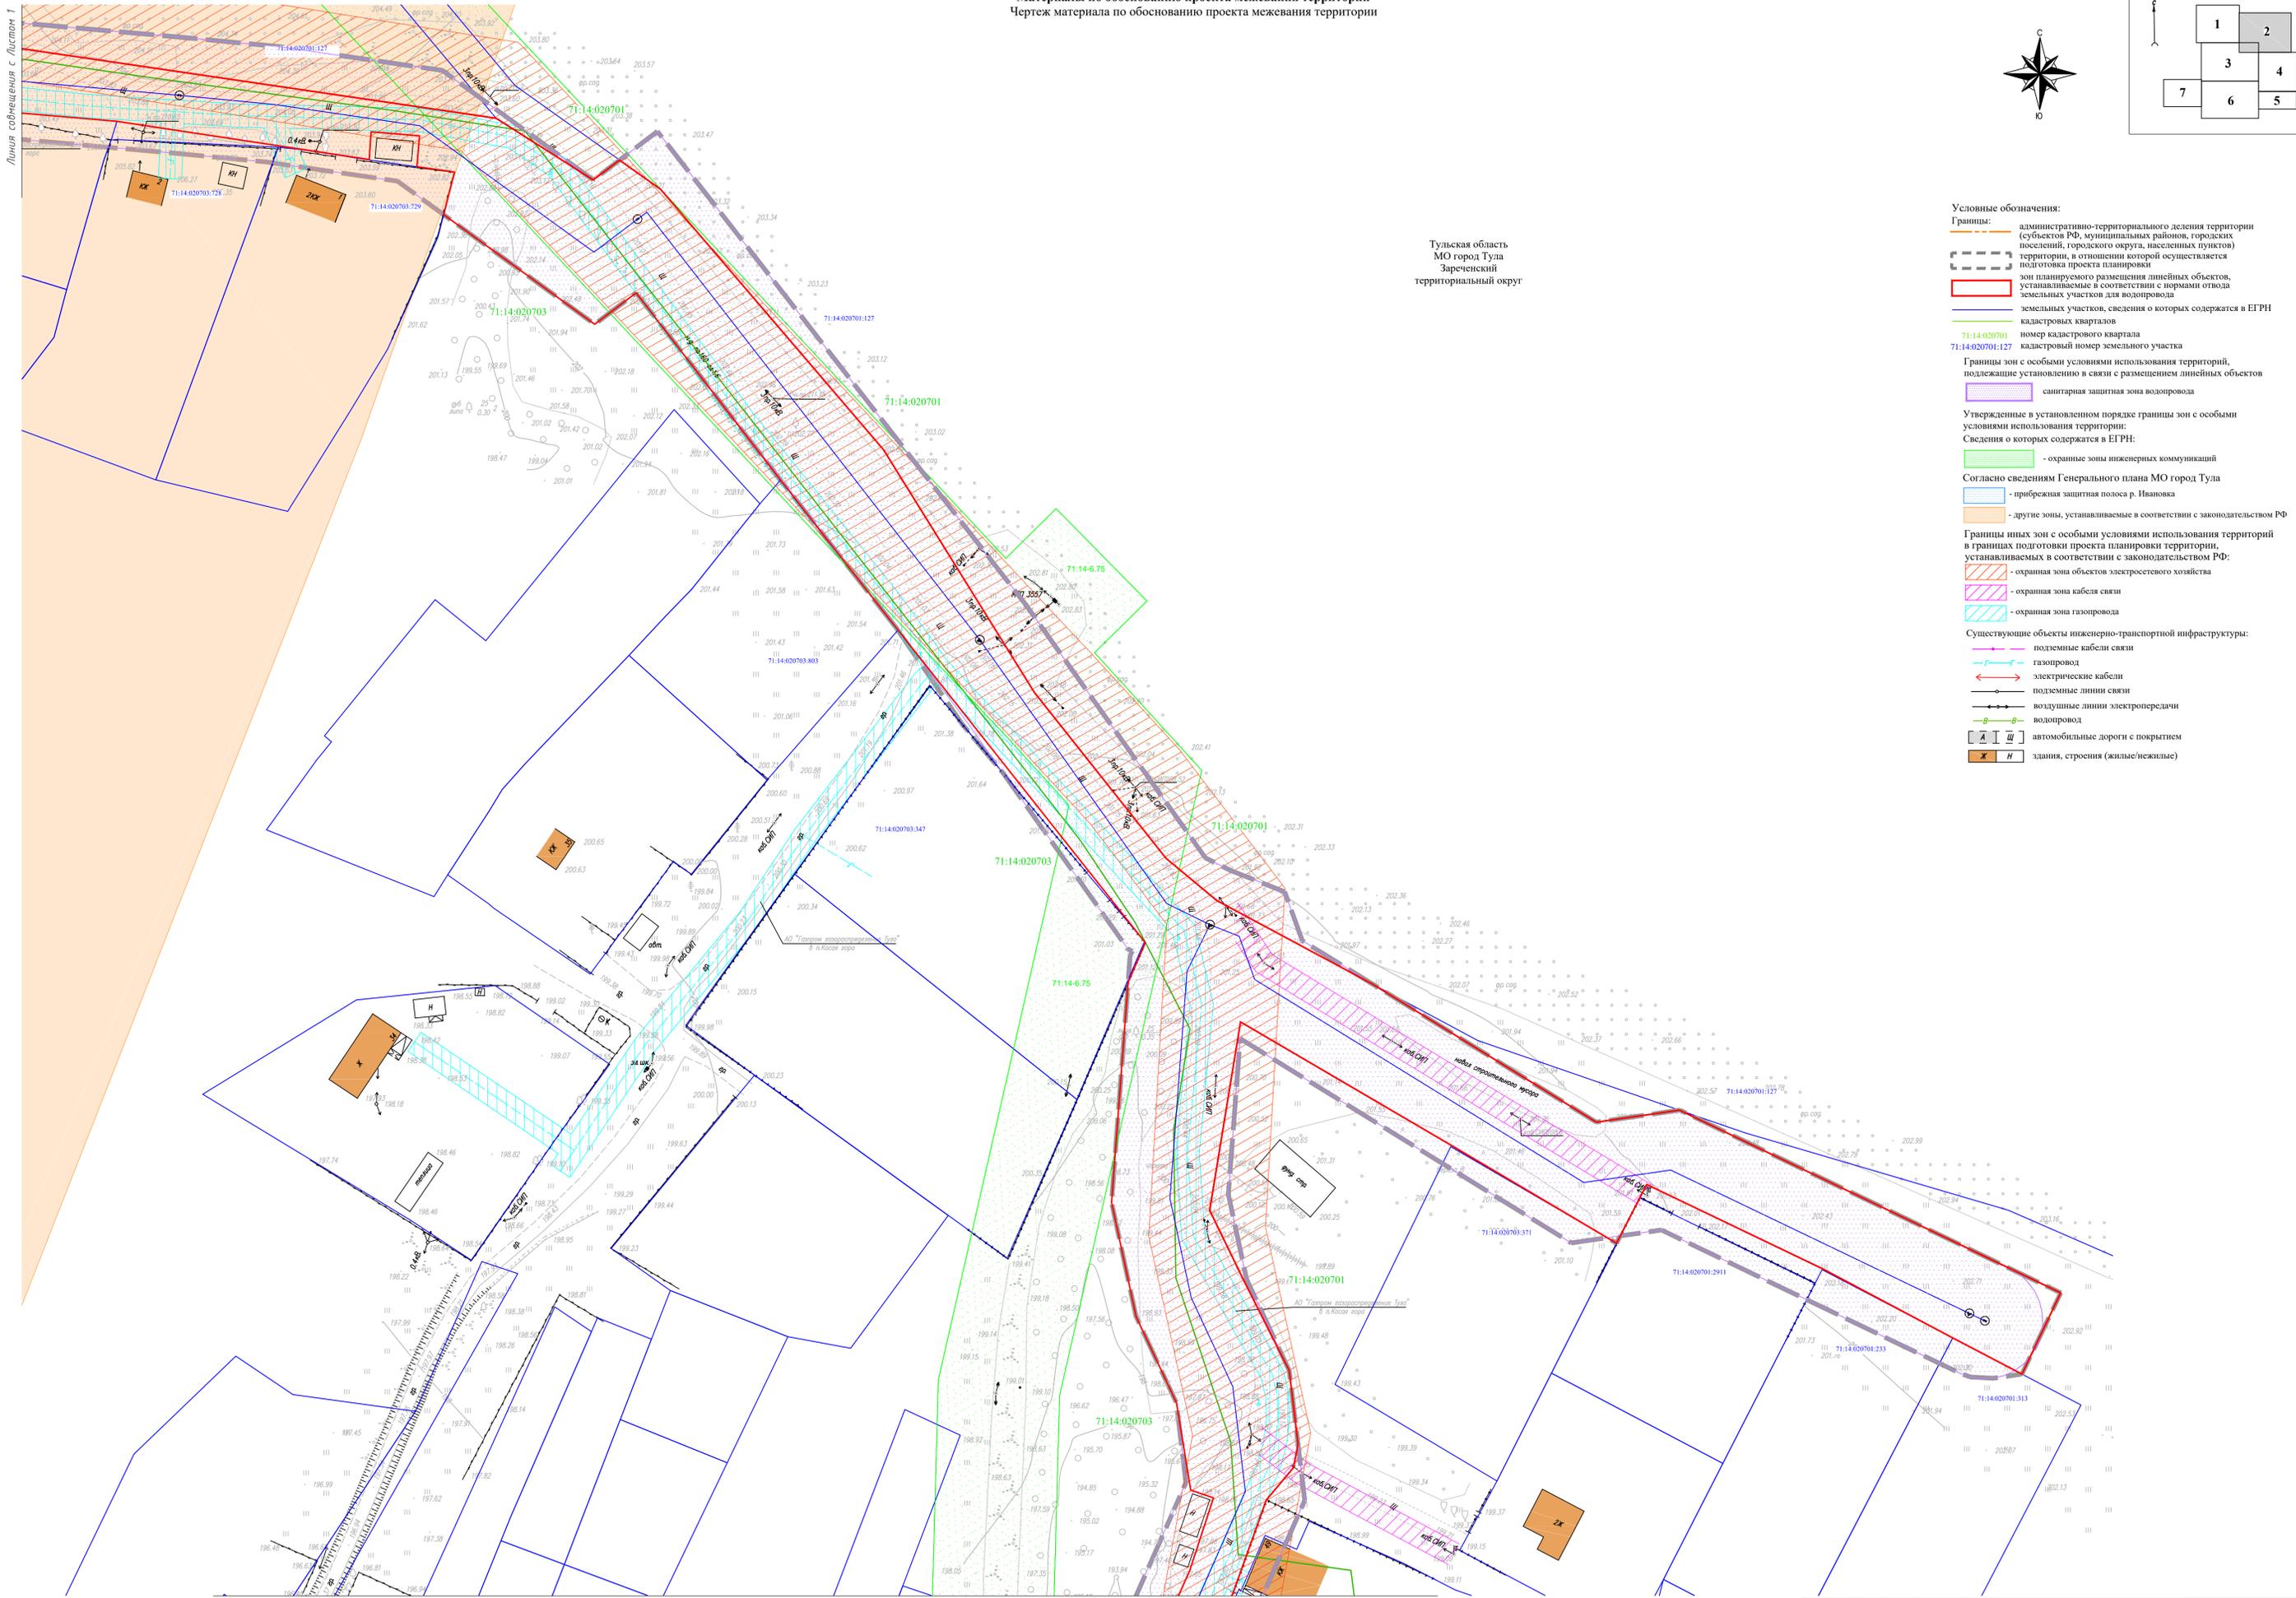

- Условные обозначения:**
- Границы:**
- административно-территориального деления территории (субъектов РФ, муниципальных районов, городских поселений, городского округа, населенных пунктов) территории, в отношении которой осуществляется подготовка проекта планировки
 - зон планируемого размещения линейных объектов, устанавливаемых в соответствии с нормами отвода земельных участков для водопровода
 - земельных участков, сведения о которых содержатся в ЕГРН
 - кадастровых кварталов
 - 71:14:020701 — номер кадастрового квартала
 - 71:14:020701:127 — кадастровый номер земельного участка
- Границы зон с особыми условиями использования территорий, подпадающие установленно в связи с размещением линейных объектов**
- санитарная защитная зона водопровода
- Утвержденные в установленном порядке границы зон с особыми условиями использования территории:**
- Сведения о которых содержатся в ЕГРН:**
- охранные зоны инженерных коммуникаций
 - прибрежная защитная полоса р. Ивановка
 - другие зоны, устанавливаемые в соответствии с законодательством РФ
- Границы иных зон с особыми условиями использования территорий в границах подготовки проекта планировки территории, устанавливаемых в соответствии с законодательством РФ:**
- охранный зона объектов электросетевого хозяйства
 - охранный зона кабеля связи
 - охранный зона газопровода
- Существующие объекты инженерно-транспортной инфраструктуры:**
- подземные кабели связи
 - газопровод
 - электрические кабели
 - подземные линии связи
 - воздушные линии электропередачи
 - водопровод
 - автомобильные дороги с покрытием
 - здания, строения (жилые/нежилые)

Линия совмещения с Листом 3



Линия совмещения с Листом 4

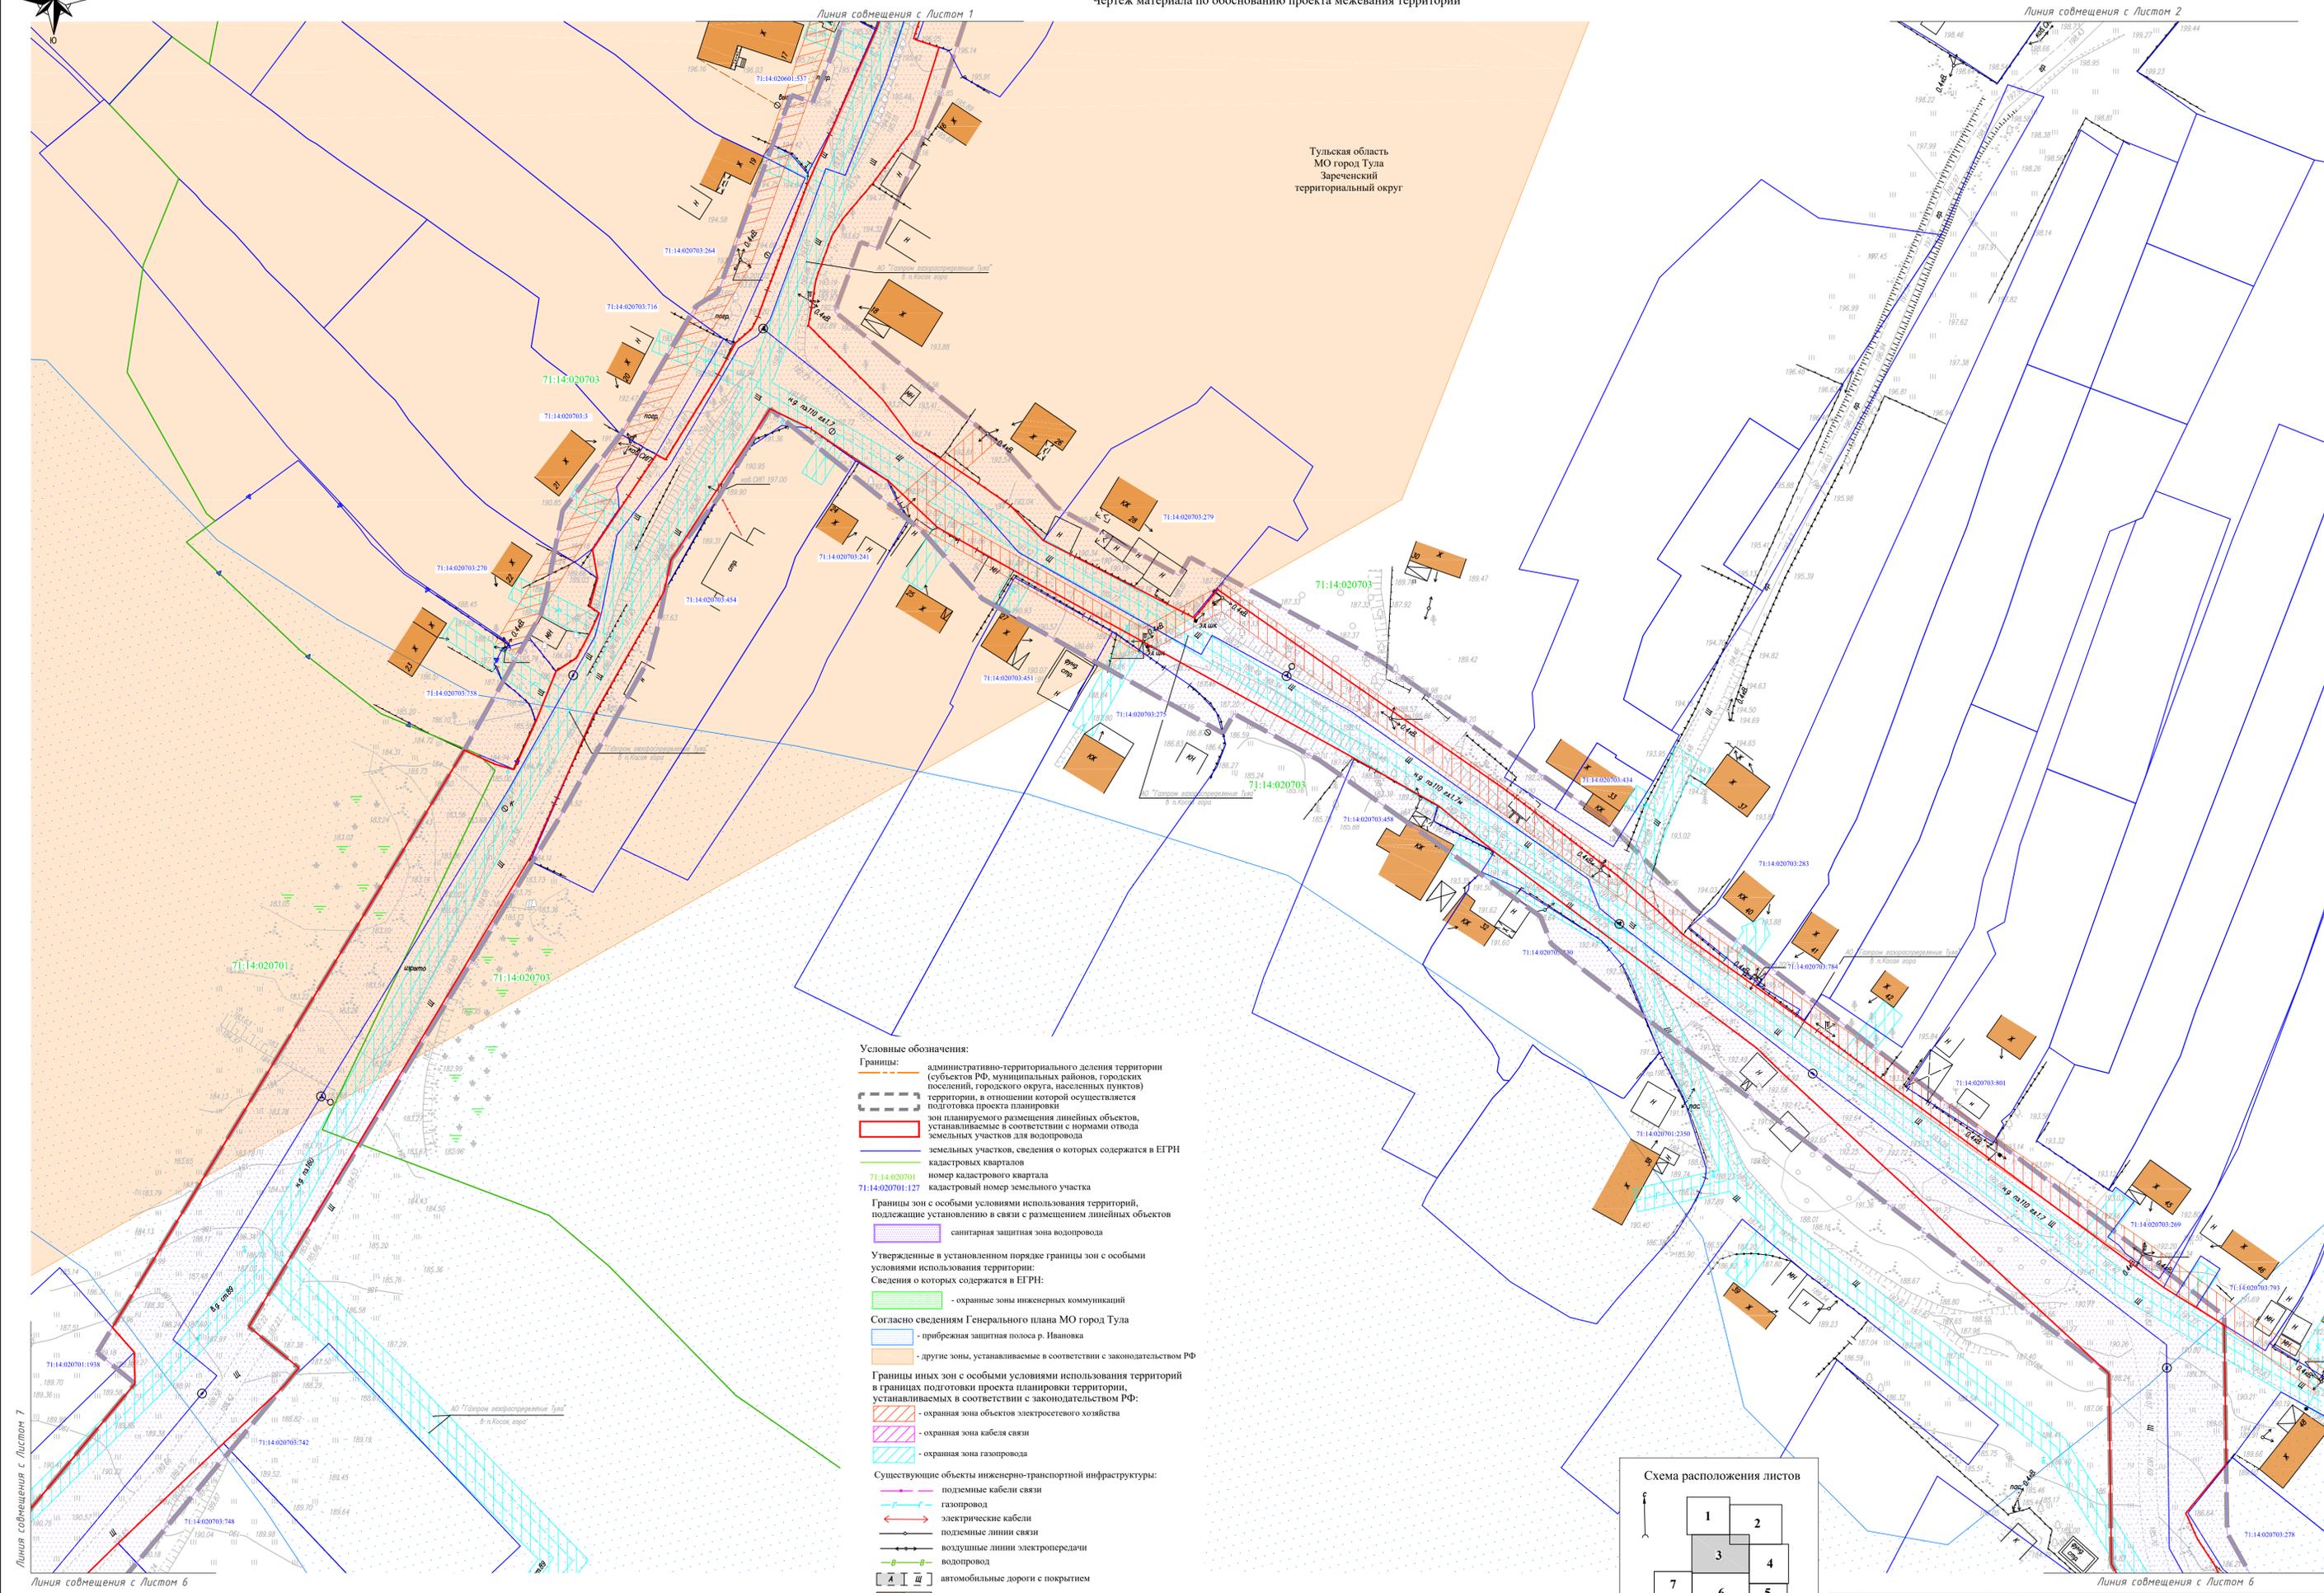

- Условные обозначения:**
- Границы:**
- административно-территориального деления территории (субъектов РФ, муниципальных районов, городских поселений, городского округа, населенных пунктов) территории, в отношении которой осуществляется подготовка проекта планировки зон планируемого размещения линейных объектов, устанавливаемых в соответствии с нормами отвода земельных участков для водопровода
 - земельных участков, сведения о которых содержатся в ЕГРН
 - кадастровых кварталов
 - 71:14:020701:127 номер кадастрового квартала
 - 71:14:020701:127 кадастровый номер земельного участка
- Границы зон с особыми условиями использования территорий, подлежащие установлению в связи с размещением линейных объектов**
- санитарная защитная зона водопровода
- Утвержденные в установленном порядке границы зон с особыми условиями использования территории:**
- Сведения о которых содержатся в ЕГРН:**
- охраняемые зоны инженерных коммуникаций
- Согласно сведениям Генерального плана МО город Тула**
- прибрежная защитная полоса р. Ивановка
 - другие зоны, устанавливаемые в соответствии с законодательством РФ
- Границы иных зон с особыми условиями использования территорий в границах подготовки проекта планировки территории, устанавливаемых в соответствии с законодательством РФ:**
- охранная зона объектов электросетевого хозяйства
 - охранная зона кабеля связи
 - охранная зона газопровода
- Существующие объекты инженерно-транспортной инфраструктуры:**
- подземные кабели связи
 - газопровод
 - электрические кабели
 - подземные линии связи
 - воздушные линии электропередачи
 - водопровод
 - автомобильные дороги с покрытием
 - здания, строения (жилье/нежилье)




Документация по планировке территории для размещения объекта:
 "Строительство сетей водоснабжения д.Ивановка"
 Материалы по обоснованию проекта межевания территории
 Чертеж материала по обоснованию проекта межевания территории

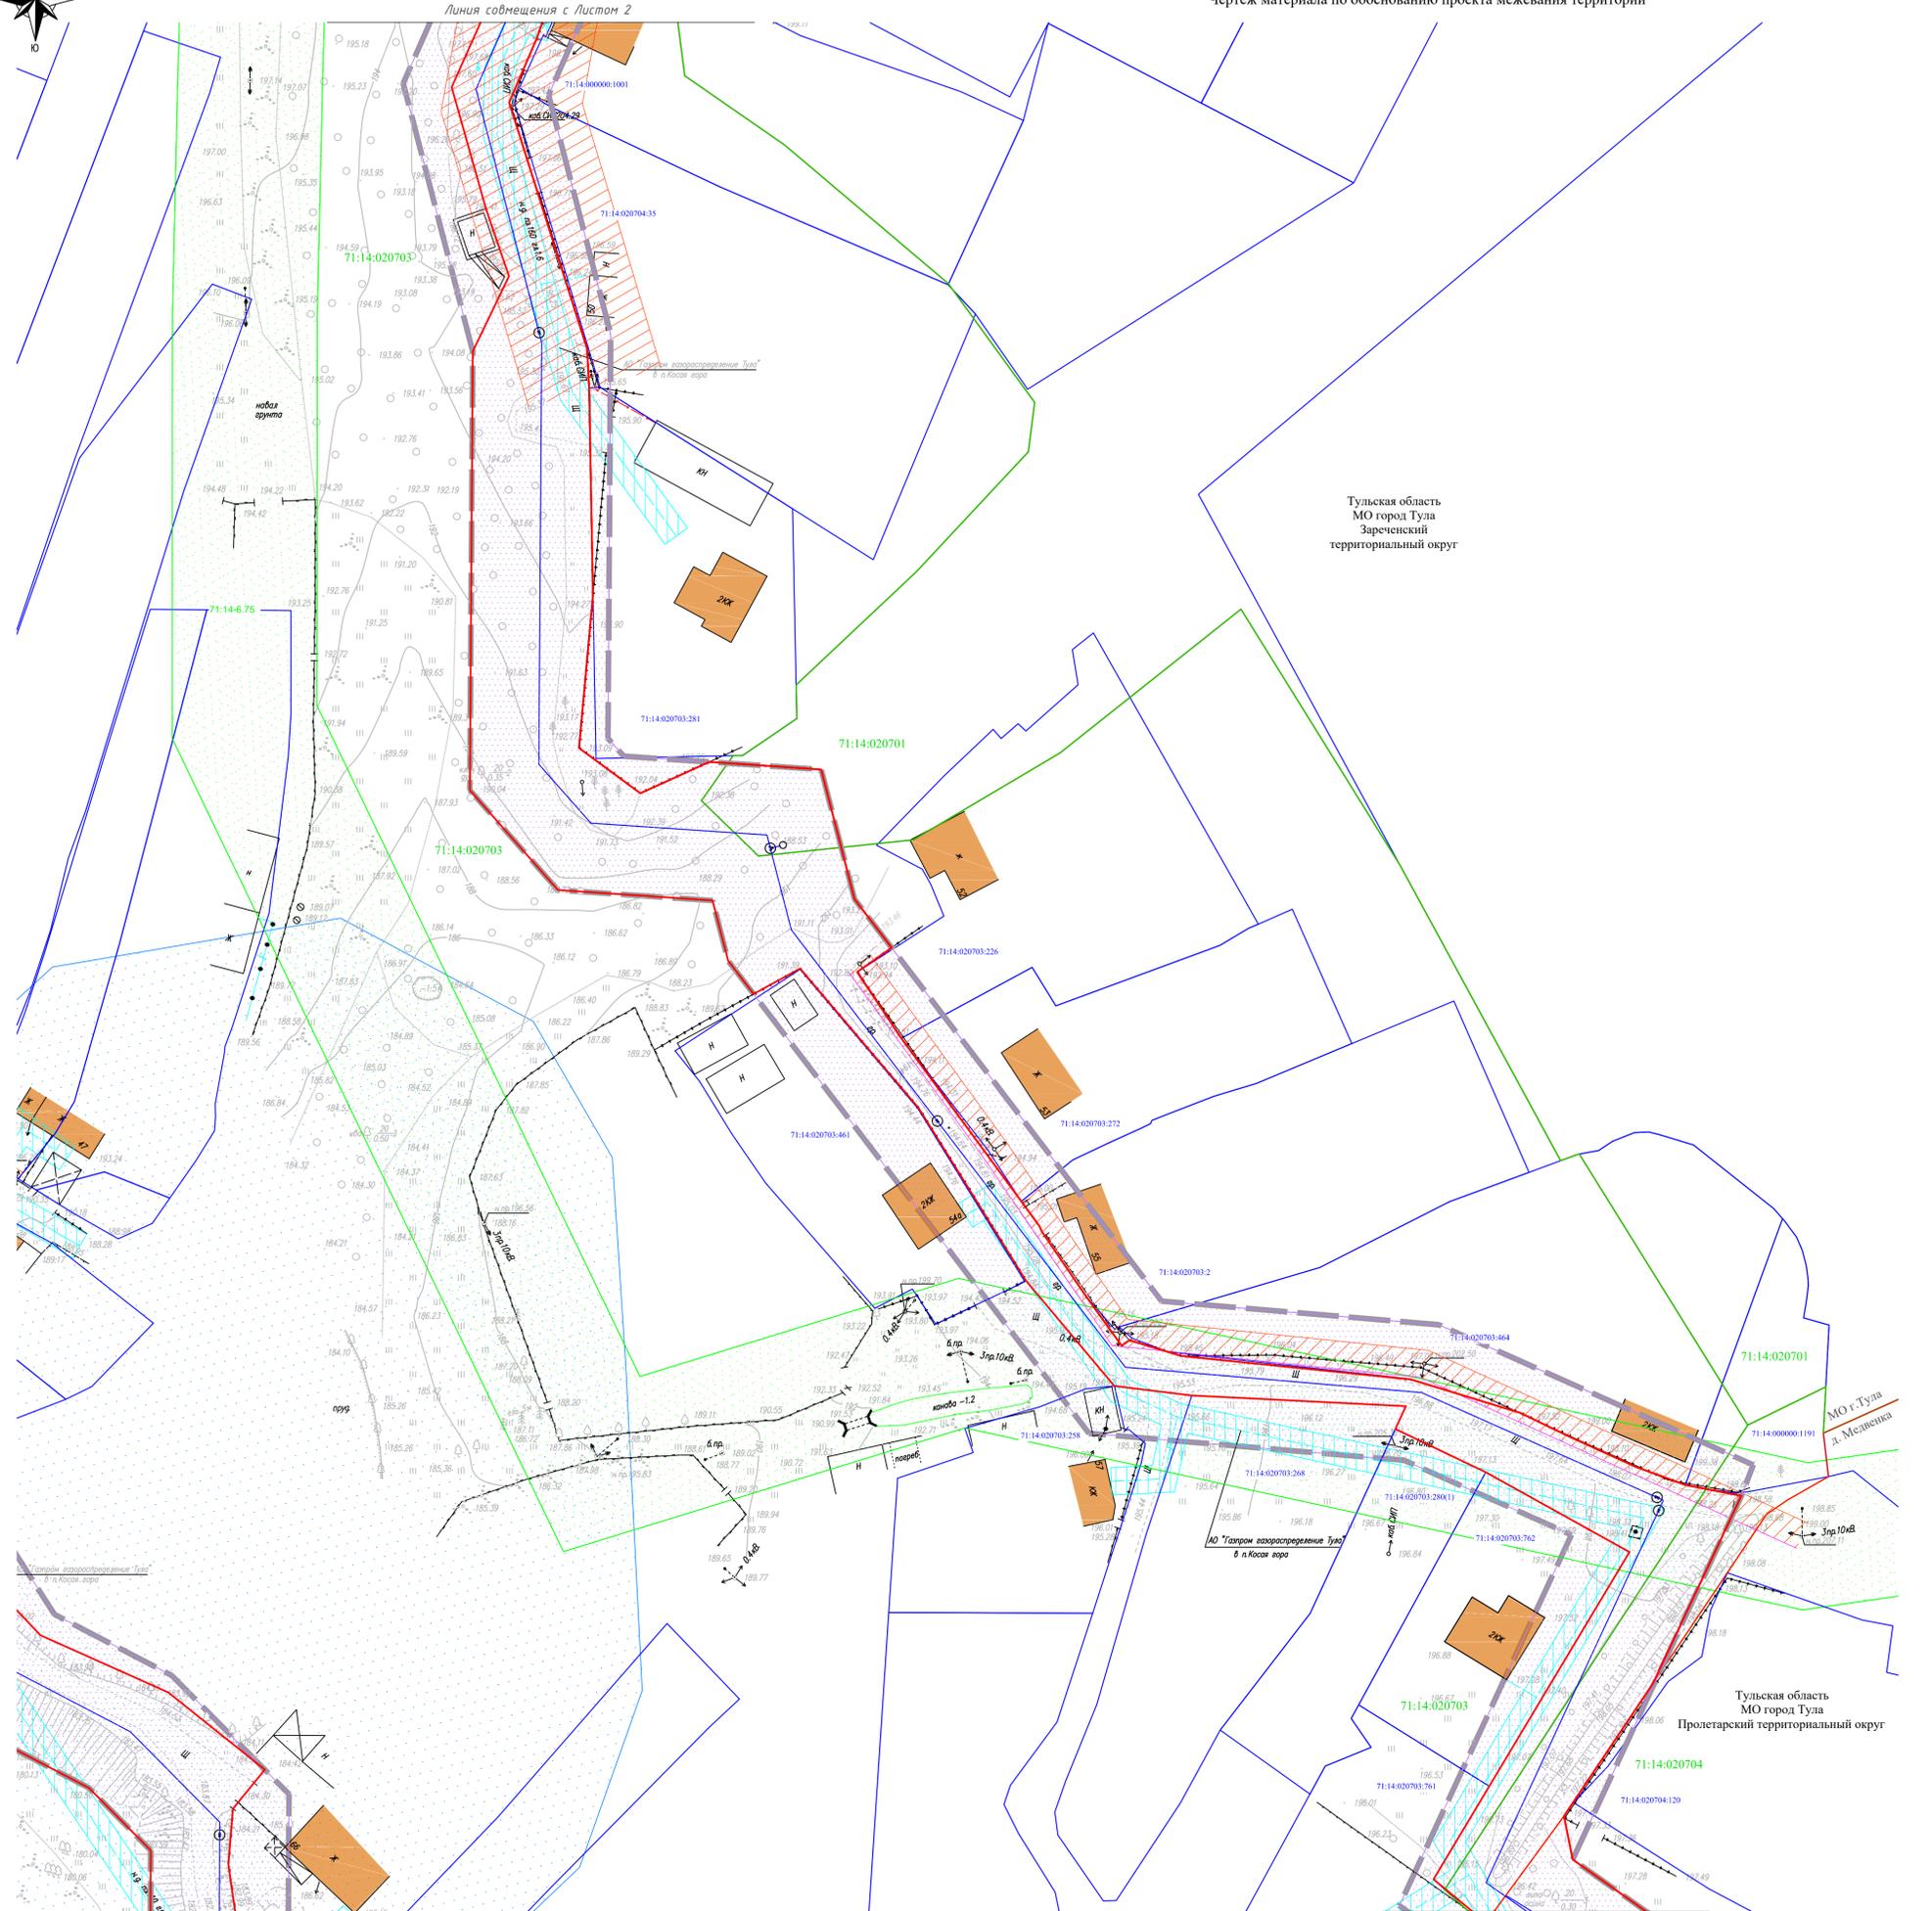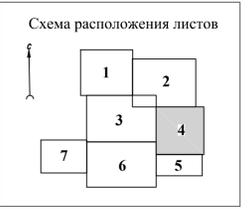

- Условные обозначения:**
- Границы:**
 - административно-территориального деления территории (субъектов РФ, муниципальных районов, городских поселений, городского округа, населенных пунктов) территории, в отношении которой осуществляется подготовка проекта планировки зон планируемого размещения линейных объектов, устанавливаемые в соответствии с нормами отвода земельных участков для водопровода
 - земельных участков, сведения о которых содержатся в ЕГРН
 - кадастровых кварталов
 71:14:020701 номер кадастрового квартала
 71:14:020701:127 кадастровый номер земельного участка
- Границы зон с особыми условиями использования территорий, подлежащие установлению в связи с размещением линейных объектов**
 - санитарная защитная зона водопровода
- Утвержденные в установленном порядке границы зон с особыми условиями использования территории:**
 Сведения о которых содержатся в ЕГРН:
 - охранные зоны инженерных коммуникаций
 Согласно сведениям Генерального плана МО город Тула
 - прибрежная защитная полоса р. Ивановка
 - другие зоны, устанавливаемые в соответствии с законодательством РФ
- Границы иных зон с особыми условиями использования территорий, устанавливаемых в соответствии с законодательством РФ:**
 - охранный зона объектов электросетевого хозяйства
 - охранный зона кабеля связи
 - охранный зона газопровода
- Существующие объекты инженерно-транспортной инфраструктуры:**
 - подземные кабели связи
 - газопровод
 - электрические кабели
 - подземные линии связи
 - воздушные линии электропередачи
 - водопровод
 - автомобильные дороги с покрытием
 - здания, строения (жилые/нежилые)

Документация по планировке территории для размещения объекта:
 "Строительство сетей водоснабжения д.Ивановка"
Материалы по обоснованию проекта межевания территории
 Чертеж материала по обоснованию проекта межевания территории

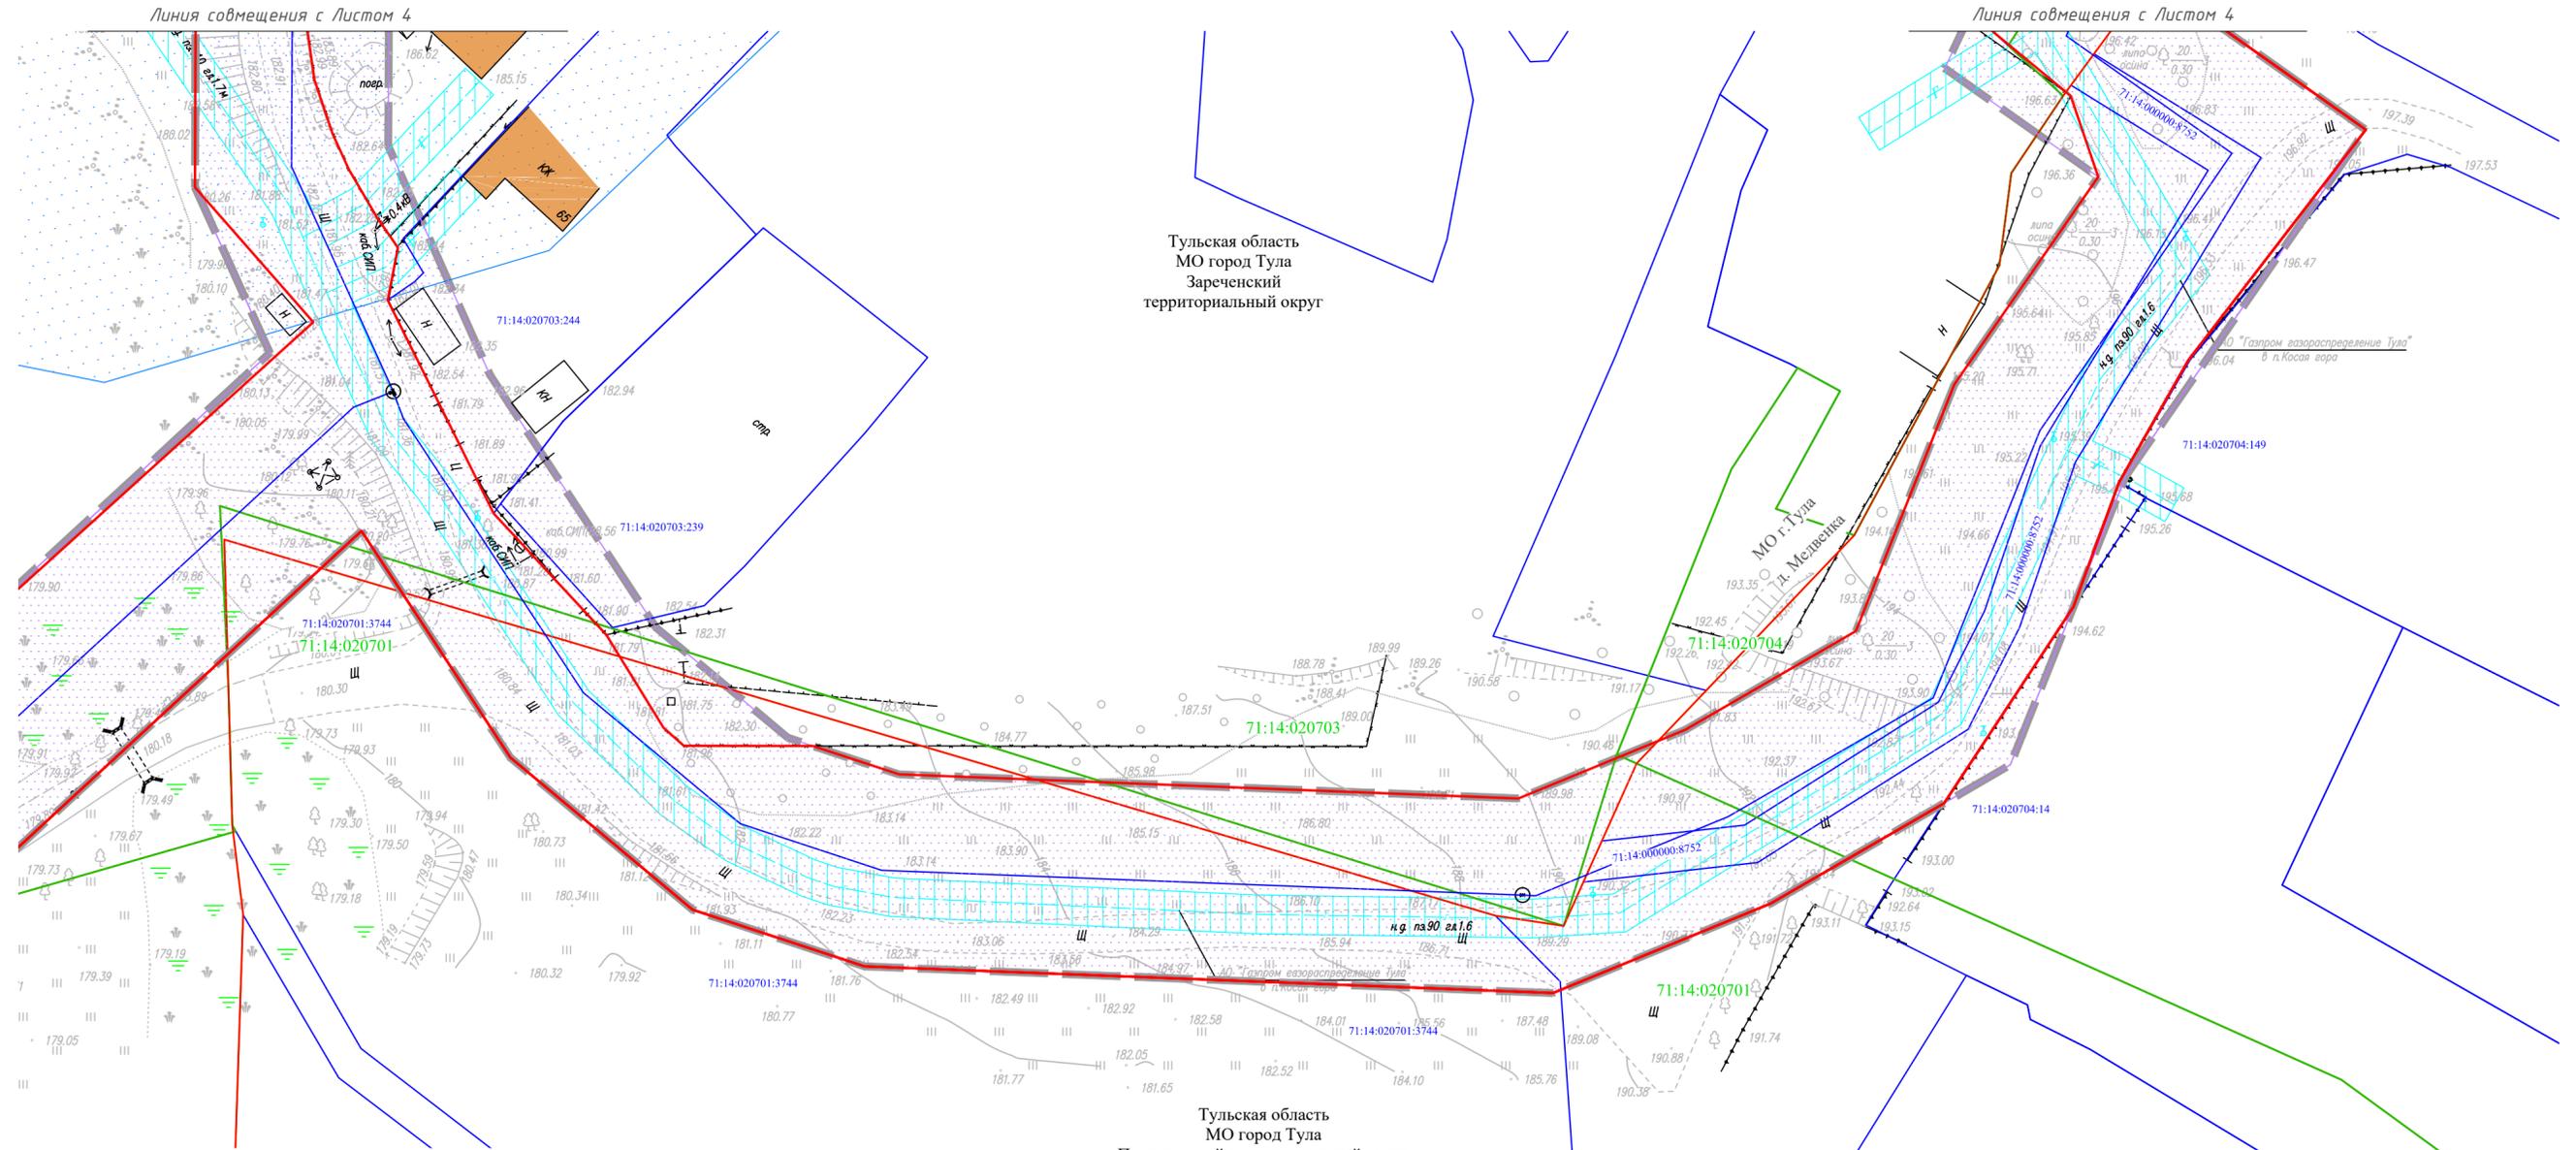


- Условные обозначения:**
- Границы:**
- административно-территориального деления территории (субъектов РФ, муниципальных районов, городских поселений, городского округа, населенных пунктов) территории, в отношении которой осуществляется подготовка проекта планировки
 - зон планируемого размещения линейных объектов, устанавливаемые в соответствии с нормами отвода земельных участков для водопровода
 - земельных участков, сведения о которых содержатся в ЕГРН
 - кадастровых кварталов
 - 71:14:020701: номер кадастрового квартала
 - 71:14:020701:127: кадастровый номер земельного участка
- Границы зон с особыми условиями использования территорий, подлежащие установлению в связи с размещением линейных объектов**
- санитарная защитная зона водопровода
- Утвержденные в установленном порядке границы зон с особыми условиями использования территории:**
- Сведения о которых содержатся в ЕГРН:**
- охранные зоны инженерных коммуникаций

- Согласно сведениям Генерального плана МО город Тула**
- прибрежная защитная полоса р. Ивановка
 - другие зоны, устанавливаемые в соответствии с законодательством РФ
- Границы иных зон с особыми условиями использования территорий в границах подготовки проекта планировки территории, устанавливаемых в соответствии с законодательством РФ:**
- охранный зона объектов электросетевого хозяйства
 - охранный зона кабеля связи
 - охранный зона газопровода
- Существующие объекты инженерно-транспортной инфраструктуры:**
- подземные кабели связи
 - газопровод
 - электрические кабели
 - подземные линии связи
 - воздушные линии электропередачи
 - водопровод
 - автомобильные дороги с покрытием
 - здания, строения (жилые/нежилые)

Изм.	Кол.ч.	Листы	№ док.	Подпись	Дата	Материалы по обоснованию проекта межевания территории. Чертеж материала по обоснованию проекта межевания территории. М 1:500	5



Тульская область
 МО город Тула
 Зареченский
 территориальный округ

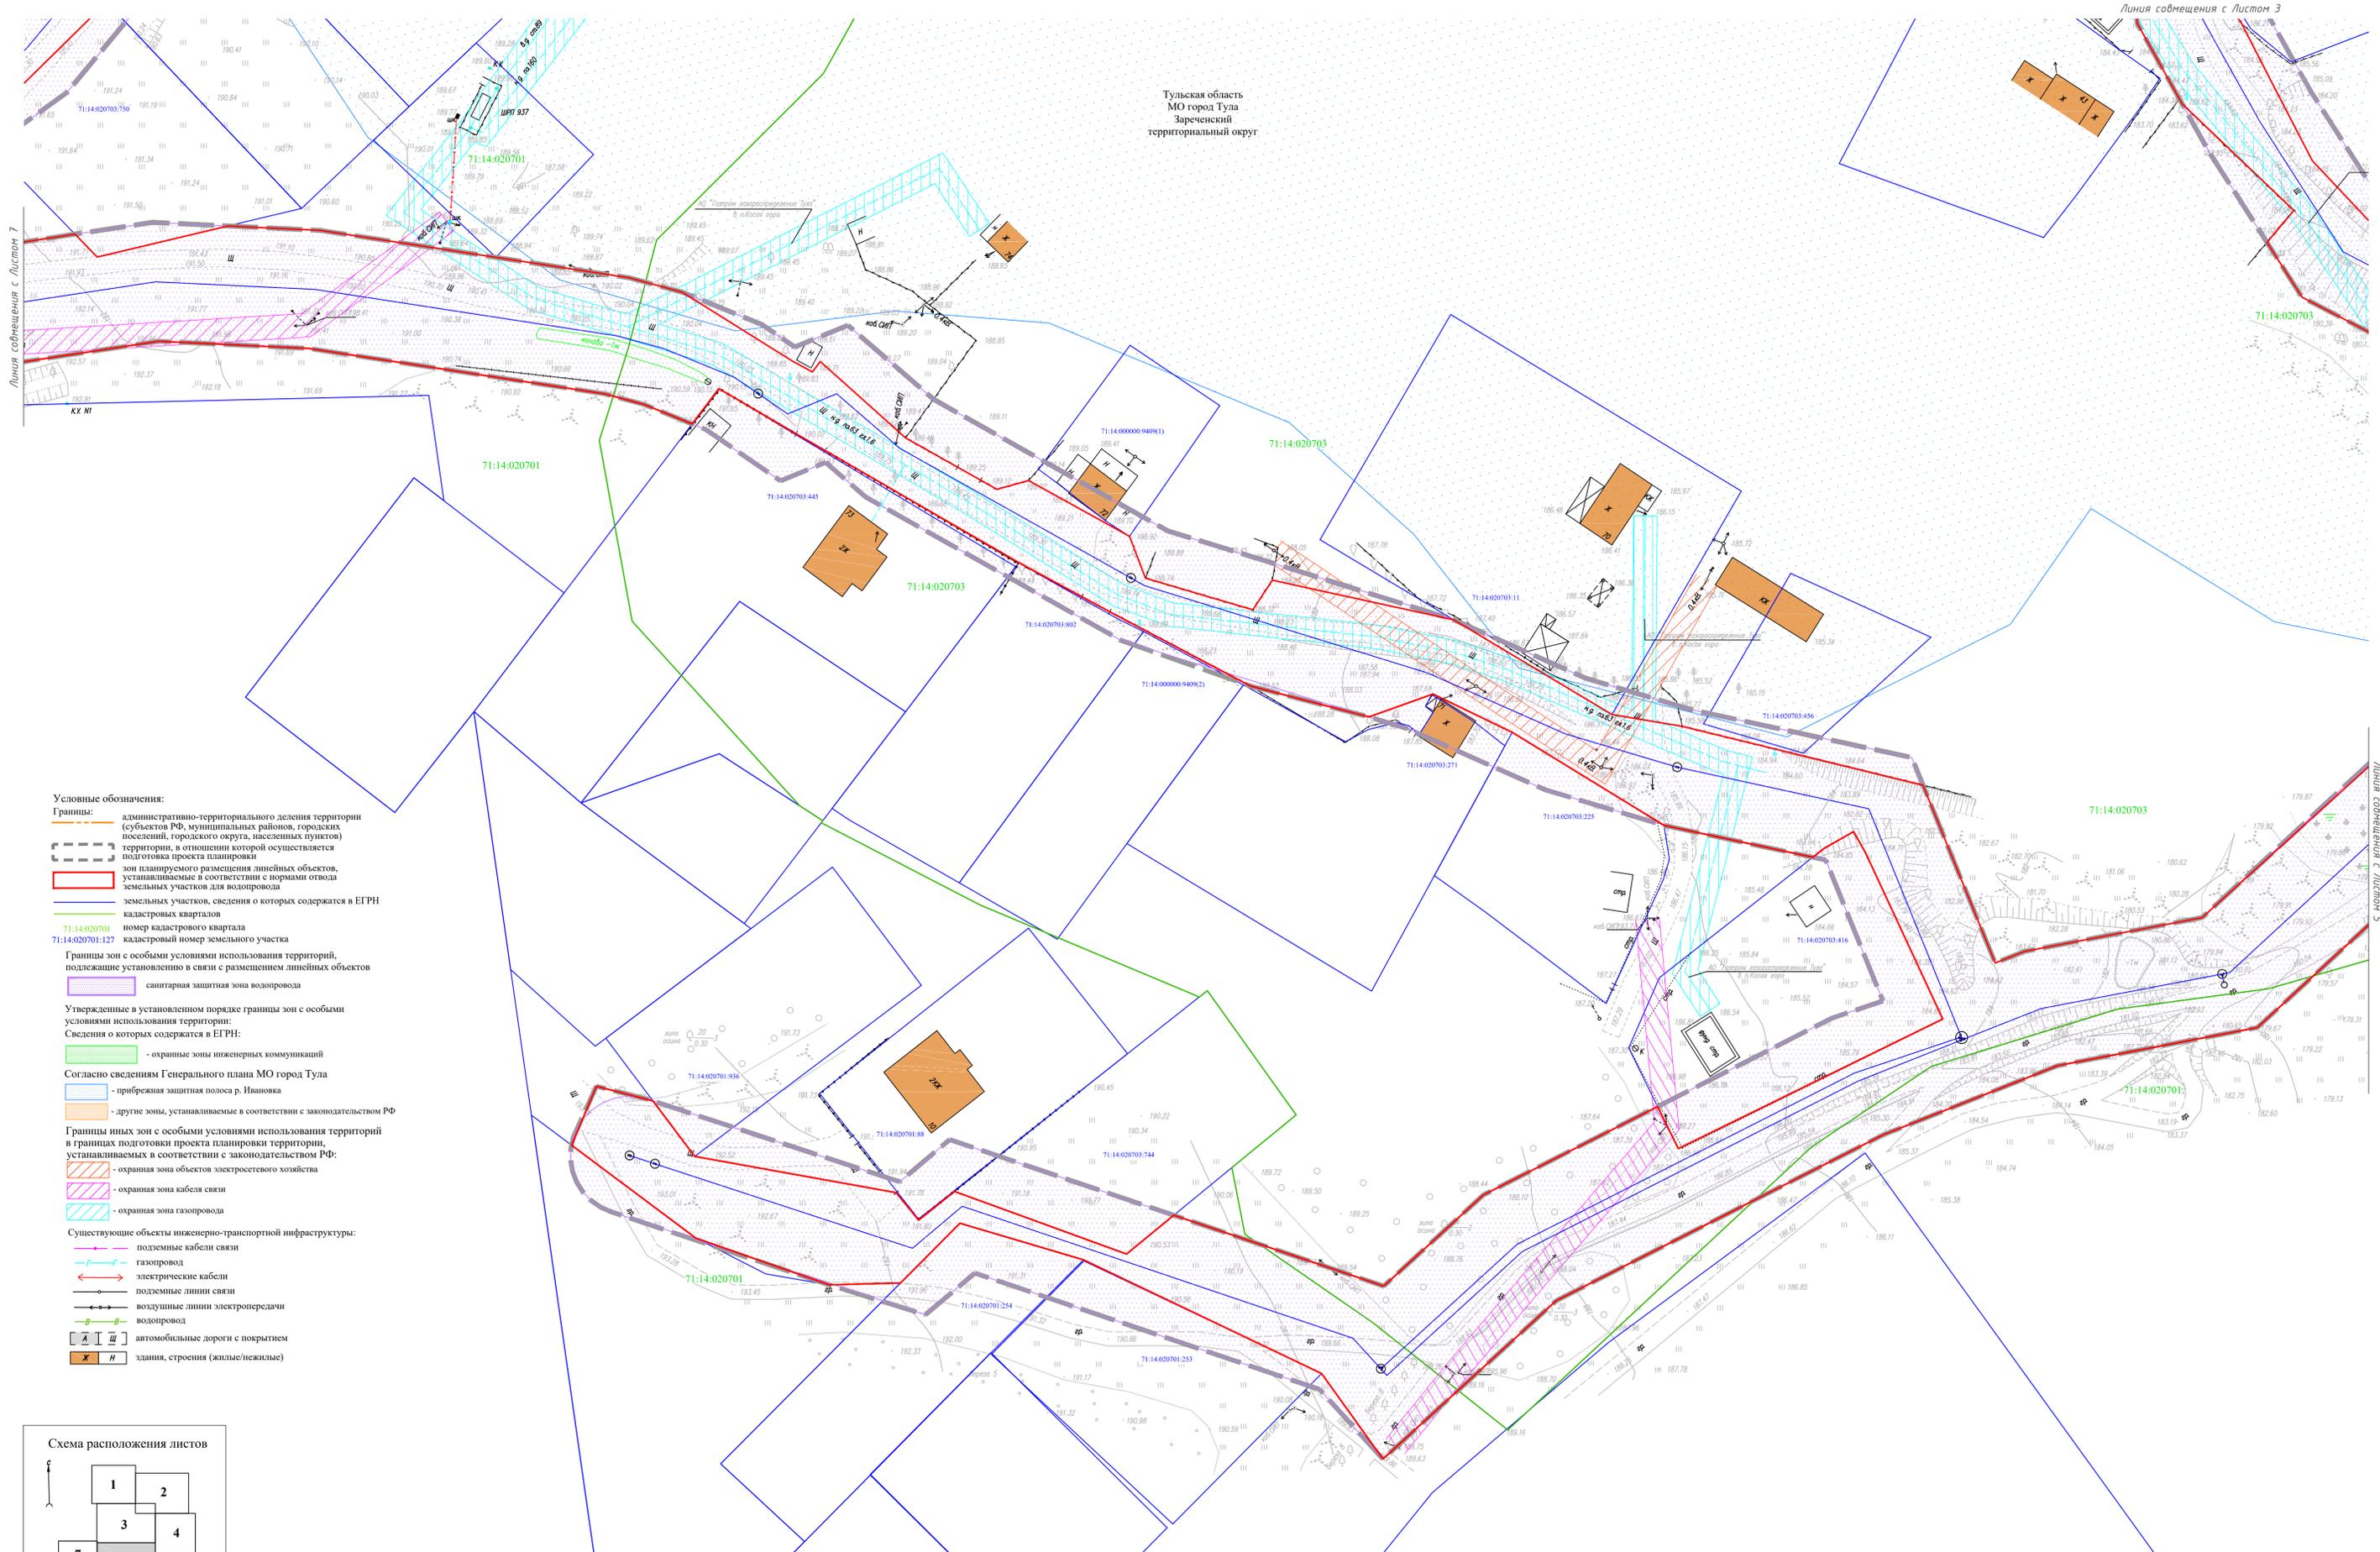

Условные обозначения:

- Границы:**
 - административно-территориального деления территории (субъектов РФ, муниципальных районов, городских поселений, городского округа, населенных пунктов)
 - территории, в отношении которой осуществляется подготовка проекта планировки территории
 - зон планируемого размещения линейных объектов, устанавливаемые в соответствии с нормами отвода земельных участков для водопровода
 - земельных участков, сведения о которых содержатся в ЕГРН
 - кадастровых кварталов
 71:14:020701 номер кадастрового квартала
 71:14:020701:127 кадастровый номер земельного участка

- Границы зон с особыми условиями использования территорий, подлежащие установлению в связи с размещением линейных объектов**
 - санитарная защитная зона водопровода

- Утвержденные в установленном порядке границы зон с особыми условиями использования территории:**
 Сведения о которых содержатся в ЕГРН:
 - охранные зоны инженерных коммуникаций

- Согласно сведениям Генерального плана МО город Тула**
 - прибрежная защитная полоса р. Ивановка
 - другие зоны, устанавливаемые в соответствии с законодательством РФ

- Границы иных зон с особыми условиями использования территорий в границах подготовки проекта планировки территории, устанавливаемых в соответствии с законодательством РФ:**
 - охранный зона объектов электросетевого хозяйства
 - охранный зона кабеля связи
 - охранный зона газопровода

- Существующие объекты инженерно-транспортной инфраструктуры:**
 - подземные кабели связи
 - газопровод
 - электрические кабели
 - подземные линии связи
 - воздушные линии электропередачи
 - водопровод
 - автомобильные дороги с покрытием
 - здания, строения (жилье/нежилье)

Схема расположения листов

