

Утверждена

(наименование документа об утверждении, включая наименования

органов государственной власти или органов местного

самоуправления, принявших решение об утверждении схемы

или подписавших соглашение о перераспределении земельных участ-
ков)


от _____ № _____

Схема расположения земельного участка или земельных участков на кадастровом плане территории

по адресу: Тульская обл., Ленинский р-н, с. Зайцево, ул. Школьная, д. 22

Условный номер земельного участка _____ (указывается в случае, если предусматривается образование двух и более земельных участков)		
Площадь земельного участка 1742 м² (указывается проектная площадь образуемого земельного участка, вычисленная с использованием технологических и программных средств, в том числе размещенных на официальном сайте федерального органа исполнительной власти, уполномоченного Правительством Российской Федерации на осуществление государственного кадастрового учета, государственной регистрации прав, ведение Единого государственного реестра недвижимости и предоставление сведений, содержащихся в Едином государственном реестре недвижимости, в информационно-телекоммуникационной сети "Интернет" (далее - официальный сайт), с округлением до 1 квадратного метра. Указанное значение площади земельного участка может быть уточнено при проведении кадастровых работ не более чем на десять процентов)		
Обозначение характерных точек границ	Координаты, м (указываются в случае подготовки схемы расположения земельного участка с использованием технологических и программных средств, в том числе размещенных на официальном сайте. Значения координат, полученные с использованием указанных технологических и программных средств, указываются с округлением до 0,01 метра)	
	X	Y
1	2	3
1	738834.43	246929.15
2	738835.66	246985.67
3	738827.47	246978.41
4	738817.15	246969.67
5	738810.06	246962.62
6	738802.66	246955.04
7	738796.62	246949.42
8	738789.48	246942.79
9	738811.12	246920.94
10	738819.49	246914.85
11	738824.56	246920.23
1	738834.43	246929.15

ПЛАН ГРАНИЦ ЗЕМЕЛЬНОГО УЧАСТКА

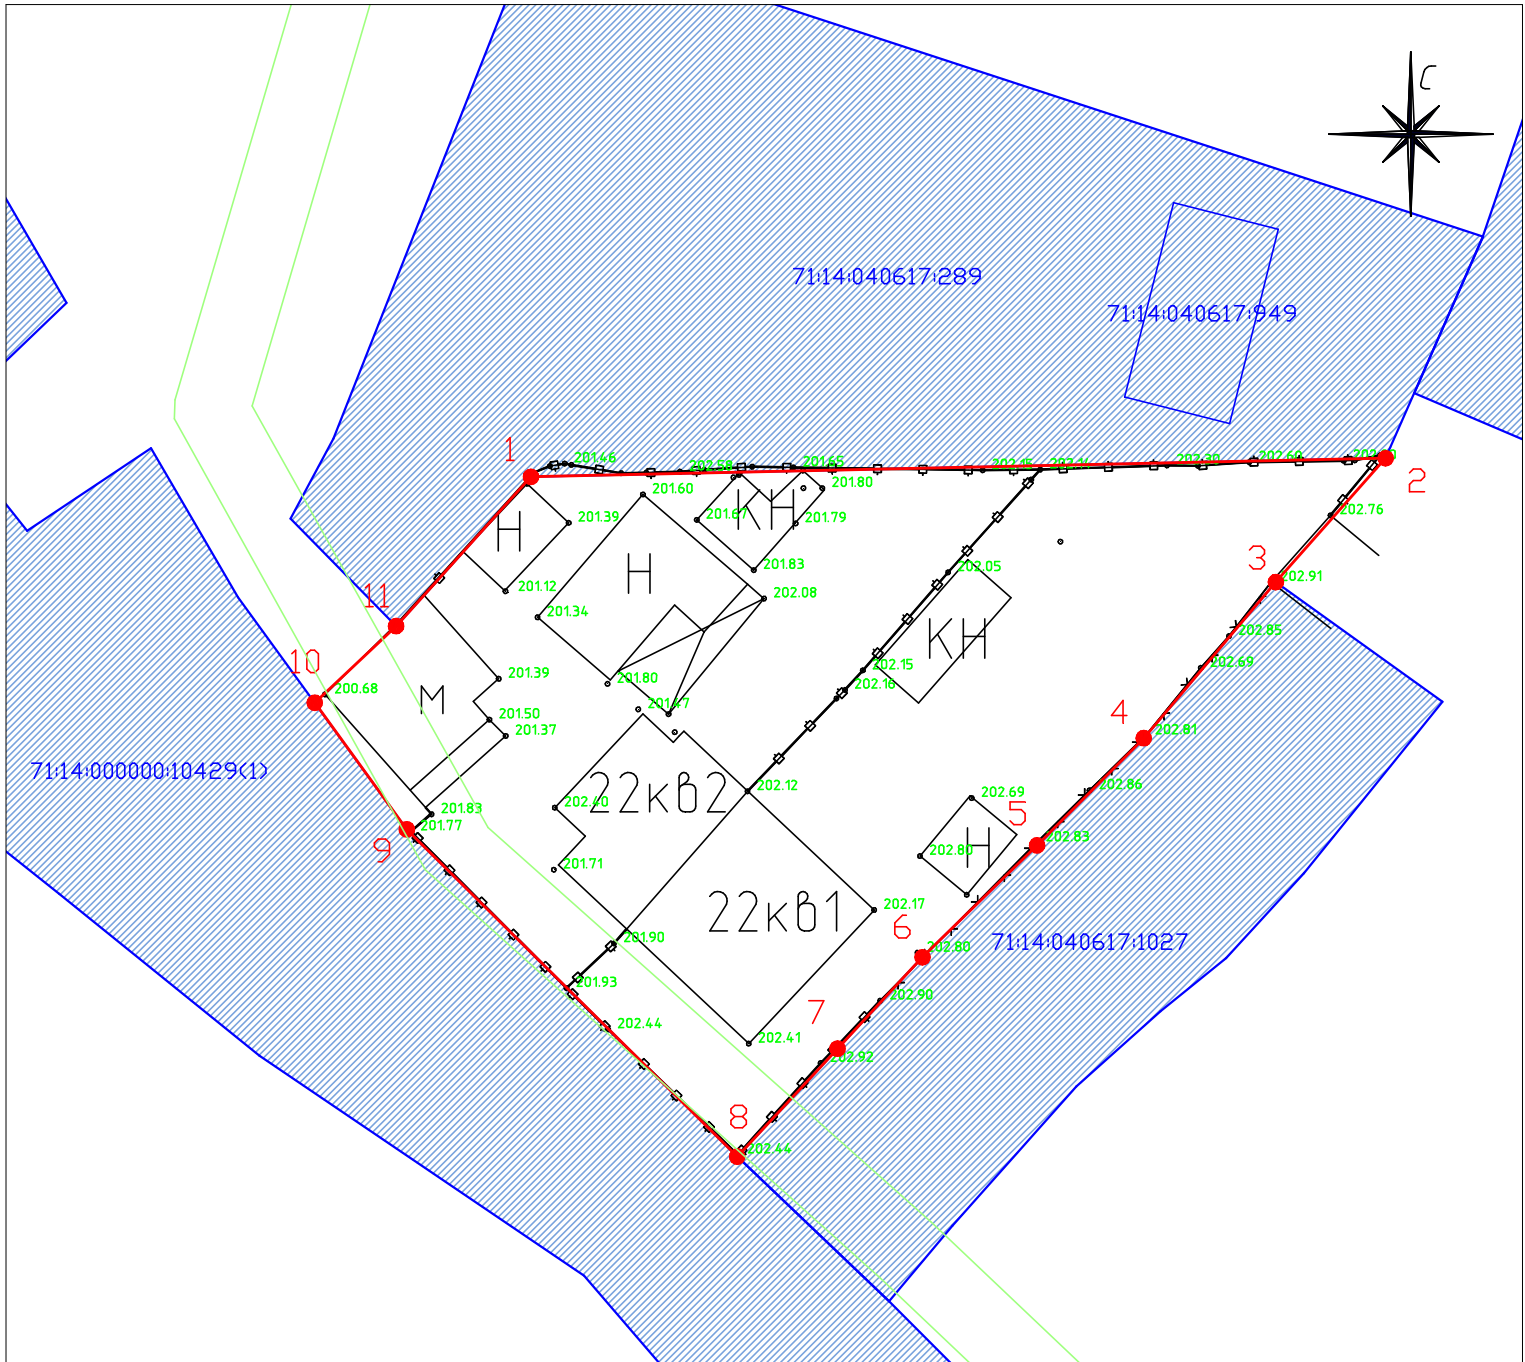

Масштаб 1:500

Территориальная зона: Ж-1 зона застройки индивидуальными жилыми домами

Условные обозначения:

- — границы формируемого земельного участка;
- — границы ОКС, сведения о которых имеются в ЕГРН;
- границы ЗУ, сведения о которых имеются в ЕГРН;
- — границы кадастрового квартала;
- границы территориальной зоны;
- — границы ЗОУИТ.