

Утверждена

(наименование документа об утверждении, включая наименования

органов государственной власти или органов местного

самоуправления, принявших решение об утверждении схемы

или подписавших соглашение о перераспределении земельных участ-  
ков)


от \_\_\_\_\_ № \_\_\_\_\_

## Схема расположения земельного участка или земельных участков на кадастровом плане территории

Тульская область, Ленинский район, с/п Рождественское,  
с. Архангельское, ул. Центральная, дом № 5

|   |  |           |
|---|--|-----------|
| <b>Условный номер земельного участка</b> _____<br>(указывается в случае, если предусматривается образование двух и более земельных участков)  |  |           |
| <b>Площадь земельного участка 2200 м<sup>2</sup></b><br>(указывается проектная площадь образуемого земельного участка, вычисленная с использованием технологических и программных средств, в том числе размещенных на официальном сайте федерального органа исполнительной власти, уполномоченного Правительством Российской Федерации на осуществление государственного кадастрового учета, государственной регистрации прав, ведение Единого государственного реестра недвижимости и предоставление сведений, содержащихся в Едином государственном реестре недвижимости, в информационно-телекоммуникационной сети "Интернет" (далее - официальный сайт), с округлением до 1 квадратного метра. Указанное значение площади земельного участка может быть уточнено при проведении кадастровых работ не более чем на десять процентов) |  |           |
| <b>Обозначение характерных точек границ</b>   | <b>Координаты, м</b><br>(указываются в случае подготовки схемы расположения земельного участка с использованием технологических и программных средств, в том числе размещенных на официальном сайте. Значения координат, полученные с использованием указанных технологических и программных средств, указываются с округлением до 0,01 метра) |           |
|   | <b>X</b>   | <b>Y</b>  |
| <b>1</b>  | <b>2</b>   | <b>3</b>  |
| 1   | 755047.33  | 265485.93 |
| 2   | 755017.83  | 265528.58 |
| 3   | 754983.73  | 265505.94 |
| 4   | 755013.17  | 265460.86 |
| 1   | 755047.33  | 265485.93 |

# ПЛАН ГРАНИЦ ЗЕМЕЛЬНОГО УЧАСТКА

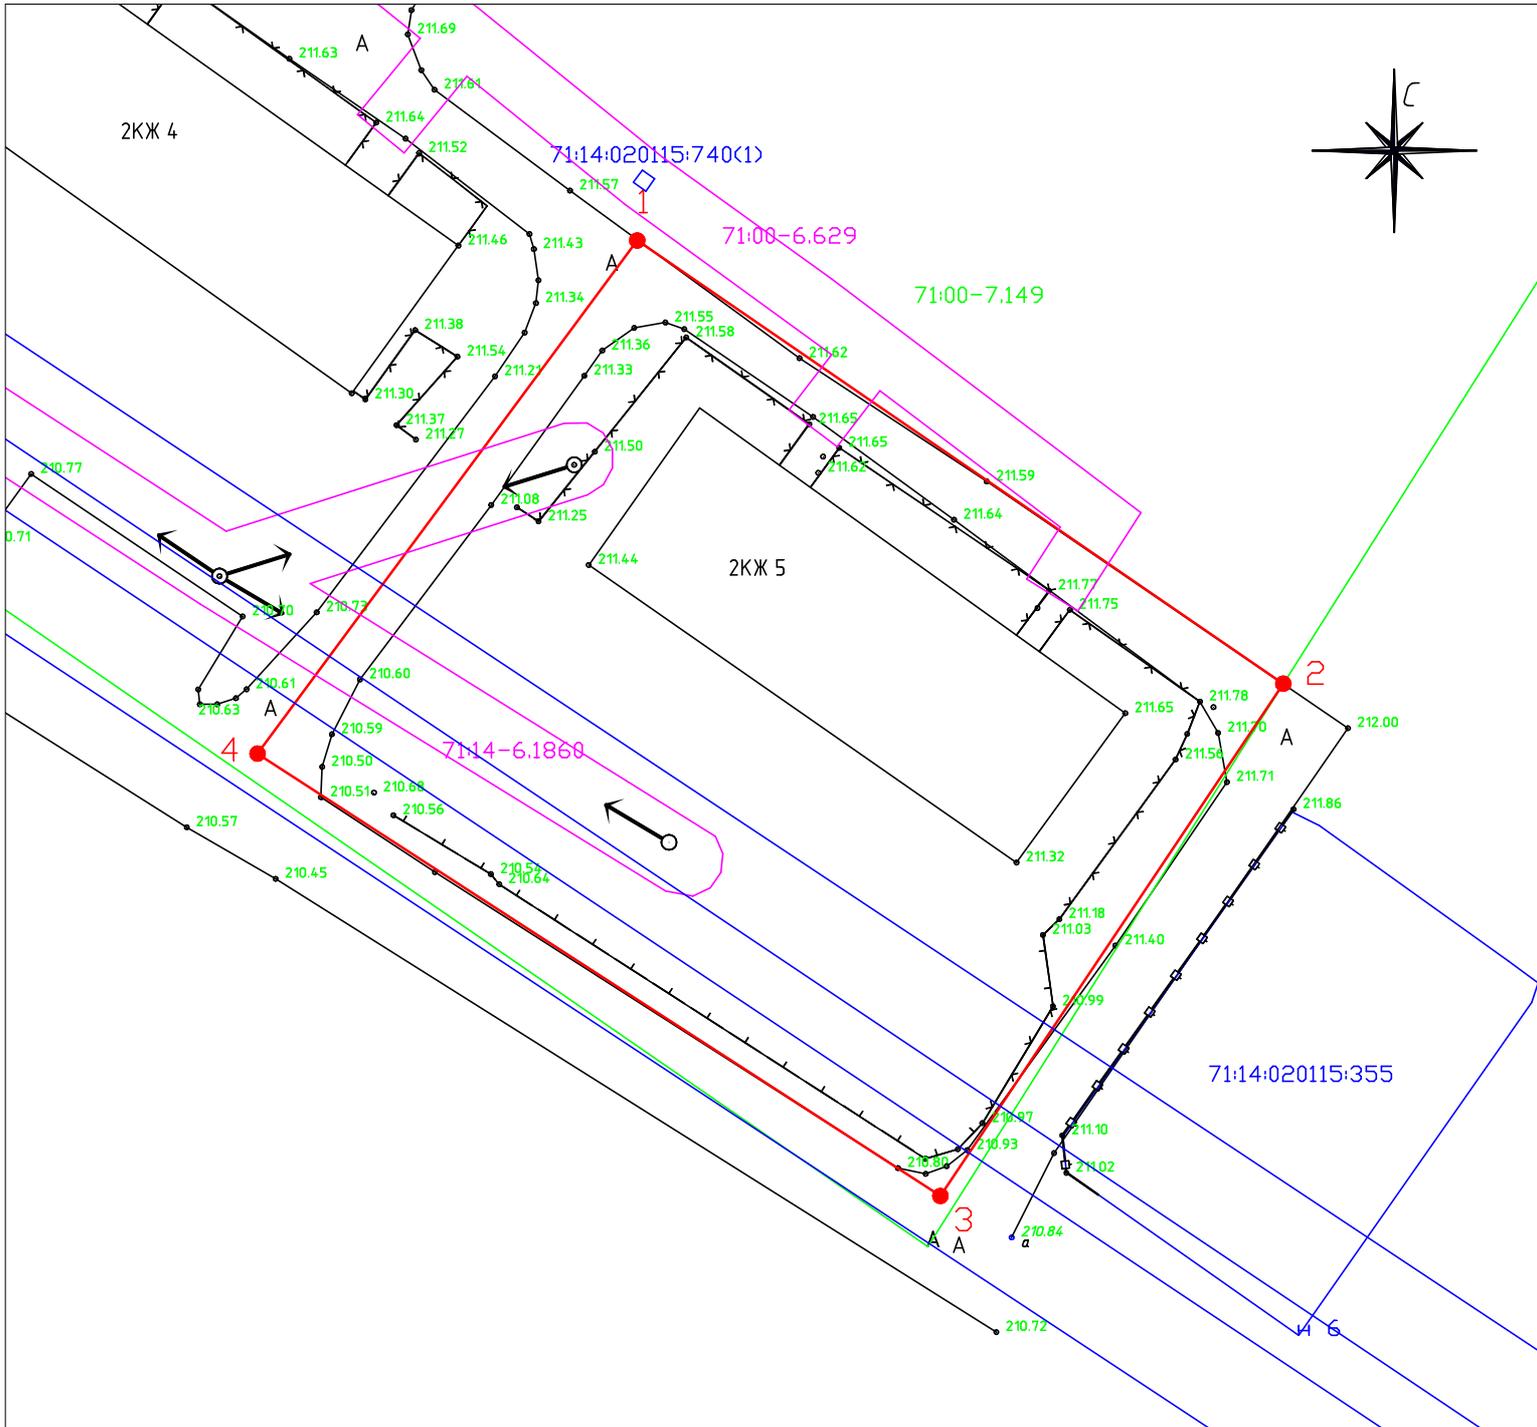

Масштаб 1:500

Территориальная зона: Ж-2 зона застройки малоэтажными жилыми домами

Условные обозначения:

-  – границы формируемого земельного участка;
-  – границы объектов недвижимости, сведения о которых имеются в ЕГРН;
-  – границы кадастрового квартала;
-  – границы территориальной зоны;
-  – границы ЗОУИТ.