

ОПИСАНИЕ МЕСТОПОЛОЖЕНИЯ ГРАНИЦ
публичного сервитута Воздушные ЛЭП высокого напряжения от подстанции Тула
до подстанции Ленинская

(наименование объекта, местоположение границ которого описано)

Раздел 1

Сведения об объекте

Сведения об объекте		
№ п/п	Характеристики объекта	Описание характеристик
1	2	3
1	Местоположение объекта	Тульская область, муниципальное образование город Тула
2	Площадь объекта +/- величина погрешности определения площади (Р +/- Дельта Р)	1920153 кв.м±1328
3	Иные характеристики объекта	Публичный сервитут на основании существования инженерного сооружения: Воздушные ЛЭП высокого напряжения от подстанции Тула до подстанции Ленинская сроком действия 49 лет в интересах Публичного акционерного общества "Федеральная сетевая компания Единой энергетической системы"

Местоположение публичного сервитута: Тульская область, муниципальное образование город Тула			
Система координат		МСК-71.1	
Метод определения координат		Аналитический	
Обозначение характерных точек границ публичного сервитута	Координаты, м		
	X	Y	Средняя квадратическая погрешность положения характерных точек (Mt), м
1	2	3	4
1	736367.30	261872.55	0.10
2	736323.25	261812.91	0.10
3	736207.23	261683.12	0.10
4	736096.57	261559.09	0.10
5	736124.16	261542.21	0.10
6	736148.48	261519.76	0.10
7	736255.74	261639.11	0.10
8	736370.80	261767.82	0.10
9	736435.46	261815.13	0.10
1	736367.30	261872.55	0.10
10	736074.00	261533.79	0.10
11	736033.26	261488.12	0.10
12	736028.70	261481.52	0.10
13	736026.47	261473.82	0.10
14	736010.72	261387.81	0.10
15	735686.72	261001.74	0.10
16	735683.28	260994.50	0.10
17	735682.31	260986.53	0.10
18	735683.91	260978.68	0.10
19	735810.60	260637.95	0.10
20	735938.32	260293.06	0.10
21	736056.46	259977.77	0.10
22	736183.80	259650.63	0.10
23	736188.87	259644.42	0.10
24	736195.65	259640.13	0.10
25	736234.11	259615.47	0.10
26	736299.52	259646.69	0.10
27	736304.89	259649.17	0.10
28	736225.73	259701.27	0.10
29	736115.28	259999.76	0.10
30	735997.34	260314.51	0.10
31	735869.41	260659.97	0.10
32	735750.84	260980.21	0.10
33	736064.46	261351.23	0.10
34	736069.53	261357.44	0.10
35	736072.38	261364.94	0.10
36	736088.72	261453.26	0.10
37	736126.21	261494.97	0.10
38	736101.14	261513.46	0.10
39	736074.74	261533.38	0.10
10	736074.00	261533.79	0.10
40	736287.42	259581.29	0.10
41	736358.91	259535.45	0.10
42	736661.96	259368.75	0.10
43	736897.38	259134.82	0.10
44	737186.61	259031.52	0.10
45	737511.51	258917.47	0.10
46	737793.42	258816.25	0.10
47	738160.87	258683.93	0.10
48	738184.66	258619.43	0.10
49	738258.52	258606.28	0.10
50	738214.19	258724.49	0.10
51	738209.64	258731.09	0.10
52	738203.23	258735.91	0.10
53	737814.69	258875.34	0.10
54	737532.07	258976.79	0.10


1	2	3	4
55	737208.37	259093.19	0.10
56	736932.18	259190.93	0.10
57	736701.99	259420.82	0.10
58	736390.49	259592.84	0.10
59	736364.77	259609.76	0.10
60	736364.72	259609.74	0.10
40	736287.42	259581.29	0.10
61	738217.05	258531.61	0.10
62	738236.21	258479.66	0.10
63	738400.94	258194.92	0.10
64	738398.71	258187.22	0.10
65	738400.15	258175.34	0.10
66	738401.89	258171.26	0.10
67	738502.19	257983.24	0.10
68	738580.15	257838.78	0.10
69	738448.98	257703.17	0.10
70	738444.48	257694.19	0.10
71	738443.51	257686.23	0.10
72	738445.11	257678.37	0.10
73	738450.44	257670.05	0.10
74	738348.80	257327.43	0.10
75	738310.02	257007.67	0.10
76	738263.07	256634.65	0.10
77	738212.88	256237.24	0.10
78	738163.24	255840.91	0.10
79	738155.94	255782.81	0.10
80	738182.75	255723.36	0.10
81	738204.98	255669.44	0.10
82	738225.54	255833.01	0.10
83	738275.21	256229.57	0.10
84	738325.32	256626.38	0.10
85	738372.24	256999.28	0.10
86	738413.62	257318.45	0.10
87	738413.94	257326.46	0.10
88	738411.71	257334.16	0.10
89	738406.37	257341.46	0.10
90	738502.81	257667.34	0.10
91	738643.43	257817.08	0.10
92	738647.08	257822.37	0.10
93	738649.38	257831.76	0.10
94	738648.59	257839.74	0.10
95	738645.31	257847.06	0.10
96	738557.31	258013.32	0.10
97	738453.12	258206.97	0.10
98	738294.03	258482.95	0.10
99	738297.59	258491.48	0.10
100	738297.91	258499.50	0.10
101	738295.68	258507.20	0.10
102	738291.08	258519.46	0.10
61	738217.05	258531.61	0.10
103	738147.37	255714.69	0.10
104	738128.99	255568.47	0.10
105	738088.47	255245.74	0.10
106	738041.33	254882.18	0.10
107	738017.57	254693.94	0.10
108	737966.29	254283.85	0.10
109	737872.18	254080.58	0.10
110	737869.95	254072.88	0.10
111	737870.27	254064.86	0.10
112	737900.57	253991.61	0.10
113	737905.65	253985.40	0.10
114	737912.43	253981.11	0.10
115	737920.21	253979.19	0.10
116	737993.71	253977.62	0.10
117	738462.25	253967.78	0.10
118	738682.05	253962.94	0.10

1	2	3	4
119	738676.36	253979.04	0.10
120	738668.11	254000.50	0.10
121	738678.70	254000.49	0.10
122	738676.22	254008.70	0.10
123	738664.94	254008.73	0.10
124	738657.35	254028.50	0.10
125	738463.60	254032.76	0.10
126	737994.80	254042.61	0.10
127	737948.29	254042.73	0.10
128	737938.19	254068.59	0.10
129	738007.33	254247.29	0.10
130	738015.12	254249.21	0.10
131	738021.90	254253.50	0.10
132	738026.97	254259.71	0.10
133	738029.11	254264.76	0.10
134	738082.56	254685.75	0.10
135	738106.40	254874.71	0.10
136	738150.75	255237.73	0.10
137	738191.29	255560.56	0.10
138	738195.90	255597.26	0.10
103	738147.37	255714.69	0.10
139	738716.41	253962.19	0.10
140	738849.95	253959.25	0.10
141	739295.90	253950.56	0.10
142	739689.34	253942.35	0.10
143	740026.41	253935.07	0.10
144	740015.78	253960.13	0.10
145	740004.68	254000.54	0.10
146	739690.27	254007.33	0.10
147	739296.98	254015.55	0.10
148	738851.27	254024.24	0.10
149	738693.64	254027.70	0.10
150	738704.79	253996.22	0.10
139	738716.41	253962.19	0.10
151	740073.90	253934.05	0.10
152	740095.06	253933.59	0.10
153	740522.18	253924.45	0.10
154	740937.12	253915.78	0.10
155	741356.95	253906.96	0.10
156	741560.36	253902.68	0.10
157	741574.79	253967.40	0.10
158	741358.24	253971.94	0.10
159	740938.30	253980.76	0.10
160	740523.57	253989.43	0.10
161	740096.07	253998.57	0.10
162	740053.66	253999.49	0.10
163	740061.56	253977.76	0.10
151	740073.90	253934.05	0.10
164	741593.45	253901.99	0.10
165	741676.65	253900.24	0.10
166	741893.04	253895.03	0.10
167	742116.26	253890.87	0.10
168	742575.46	253881.25	0.10
169	743036.65	253871.56	0.10
170	743484.24	253862.23	0.10
171	743935.95	253852.60	0.10
172	744310.93	253844.82	0.10
173	744760.90	253835.61	0.10
174	745217.23	253825.75	0.10
175	745650.91	253816.44	0.10
176	746013.54	253808.04	0.10
177	746300.76	253517.29	0.10
178	746605.41	253207.10	0.10
179	746896.87	252910.36	0.10
180	747212.46	252589.16	0.10

1	2	3	4
181	747510.36	252286.00	0.10
182	747812.88	251977.80	0.10
183	747818.89	251972.48	0.10
184	747826.26	251969.34	0.10
185	747834.26	251968.69	0.10
186	748183.18	251998.25	0.10
187	748572.56	252030.50	0.10
188	748962.51	252062.81	0.10
189	749359.26	252095.70	0.10
190	749700.40	252124.20	0.10
191	749721.53	252191.20	0.10
192	749353.37	252160.43	0.10
193	748957.22	252127.59	0.10
194	748567.22	252095.28	0.10
195	748177.17	252062.96	0.10
196	747847.28	252035.38	0.10
197	747556.93	252331.34	0.10
198	747258.63	252634.90	0.10
199	746943.04	252956.11	0.10
200	746652.18	253252.22	0.10
201	746347.12	253562.84	0.10
202	746049.59	253866.34	0.10
203	746043.18	253871.16	0.10
204	746035.57	253873.70	0.10
205	746027.55	253873.70	0.10
206	745652.57	253881.41	0.10
207	745218.51	253890.74	0.10
208	744762.65	253900.58	0.10
209	744312.09	253909.81	0.10
210	743937.48	253917.58	0.10
211	743485.76	253927.21	0.10
212	743037.96	253936.54	0.10
213	742577.05	253946.23	0.10
214	742117.50	253955.86	0.10
215	741894.82	253961.01	0.10
216	741678.08	253965.23	0.10
217	741609.37	253966.67	0.10
218	741603.08	253939.11	0.10
164	741593.45	253901.99	0.10
219	749872.26	252138.55	0.10
220	750017.28	252150.65	0.10
221	750432.86	252185.27	0.10
222	750847.42	252219.89	0.10
223	751261.87	252254.29	0.10
224	751682.78	252289.24	0.10
225	752074.51	252321.93	0.10
226	752506.39	252356.87	0.10
227	752864.62	252294.99	0.10
228	753223.40	252232.15	0.10
229	753574.20	252170.48	0.10
230	753729.03	251831.98	0.10
231	753759.66	251764.85	0.10
232	753760.36	251765.72	0.10
233	753771.26	251779.95	0.10
234	753799.28	251811.96	0.10
235	753806.26	251819.30	0.10
236	753788.03	251859.26	0.10
237	753623.64	252220.46	0.10
238	753618.09	252226.25	0.10
239	753610.98	252229.97	0.10
240	753234.06	252296.27	0.10
241	752875.71	252359.03	0.10
242	752507.51	252423.99	0.10
243	752069.11	252386.70	0.10
244	751677.28	252354.00	0.10
245	751256.37	252319.06	0.10
246	750841.91	252284.66	0.10

1	2	3	4
247	750427.03	252250.01	0.10
248	750012.06	252215.43	0.10
249	749893.28	252205.52	0.10
250	749880.36	252165.61	0.10
219	749872.26	252138.55	0.10
251	753765.63	251751.75	0.10
252	753874.19	251513.79	0.10
253	754020.01	251192.49	0.10
254	754024.02	251185.55	0.10
255	754030.03	251180.23	0.10
256	754422.78	250954.84	0.10
257	754811.65	250730.40	0.10
258	755205.75	250501.64	0.10
259	755339.69	250401.62	0.10
260	755350.28	250396.06	0.10
261	755362.25	250396.06	0.10
262	755546.77	250488.88	0.10
263	755815.71	250508.25	0.10
264	756054.89	250524.94	0.10
265	756096.82	250528.04	0.10
266	756094.30	250533.67	0.10
267	756074.11	250579.97	0.10
268	756069.40	250590.95	0.10
269	756050.32	250589.58	0.10
270	755811.48	250572.91	0.10
271	755535.59	250553.22	0.10
272	755527.67	250551.94	0.10
273	755520.57	250548.21	0.10
274	755348.61	250461.08	0.10
275	755245.42	250555.63	0.10
276	754843.61	250786.99	0.10
277	754455.13	251011.23	0.10
278	754075.74	251231.29	0.10
279	753933.38	251540.66	0.10
280	753811.63	251807.53	0.10
281	753808.04	251803.76	0.10
282	753780.69	251772.53	0.10
283	753769.79	251758.30	0.10
251	753765.63	251751.75	0.10
284	756127.66	250530.32	0.10
285	756343.44	250546.27	0.10
286	756355.25	250548.19	0.10
287	756364.82	250555.38	0.10
288	756558.99	250770.84	0.10
289	756564.07	250777.06	0.10
290	756566.91	250784.55	0.10
291	756658.31	251112.13	0.10
292	756693.38	251156.98	0.10
293	756614.83	251193.21	0.10
294	756599.09	251141.13	0.10
295	756598.48	251140.00	0.10
296	756506.67	250809.76	0.10
297	756327.50	250609.46	0.10
298	756100.89	250593.21	0.10
299	756118.00	250551.88	0.10
284	756127.66	250530.32	0.10

Схема расположения границ публичного сервитута

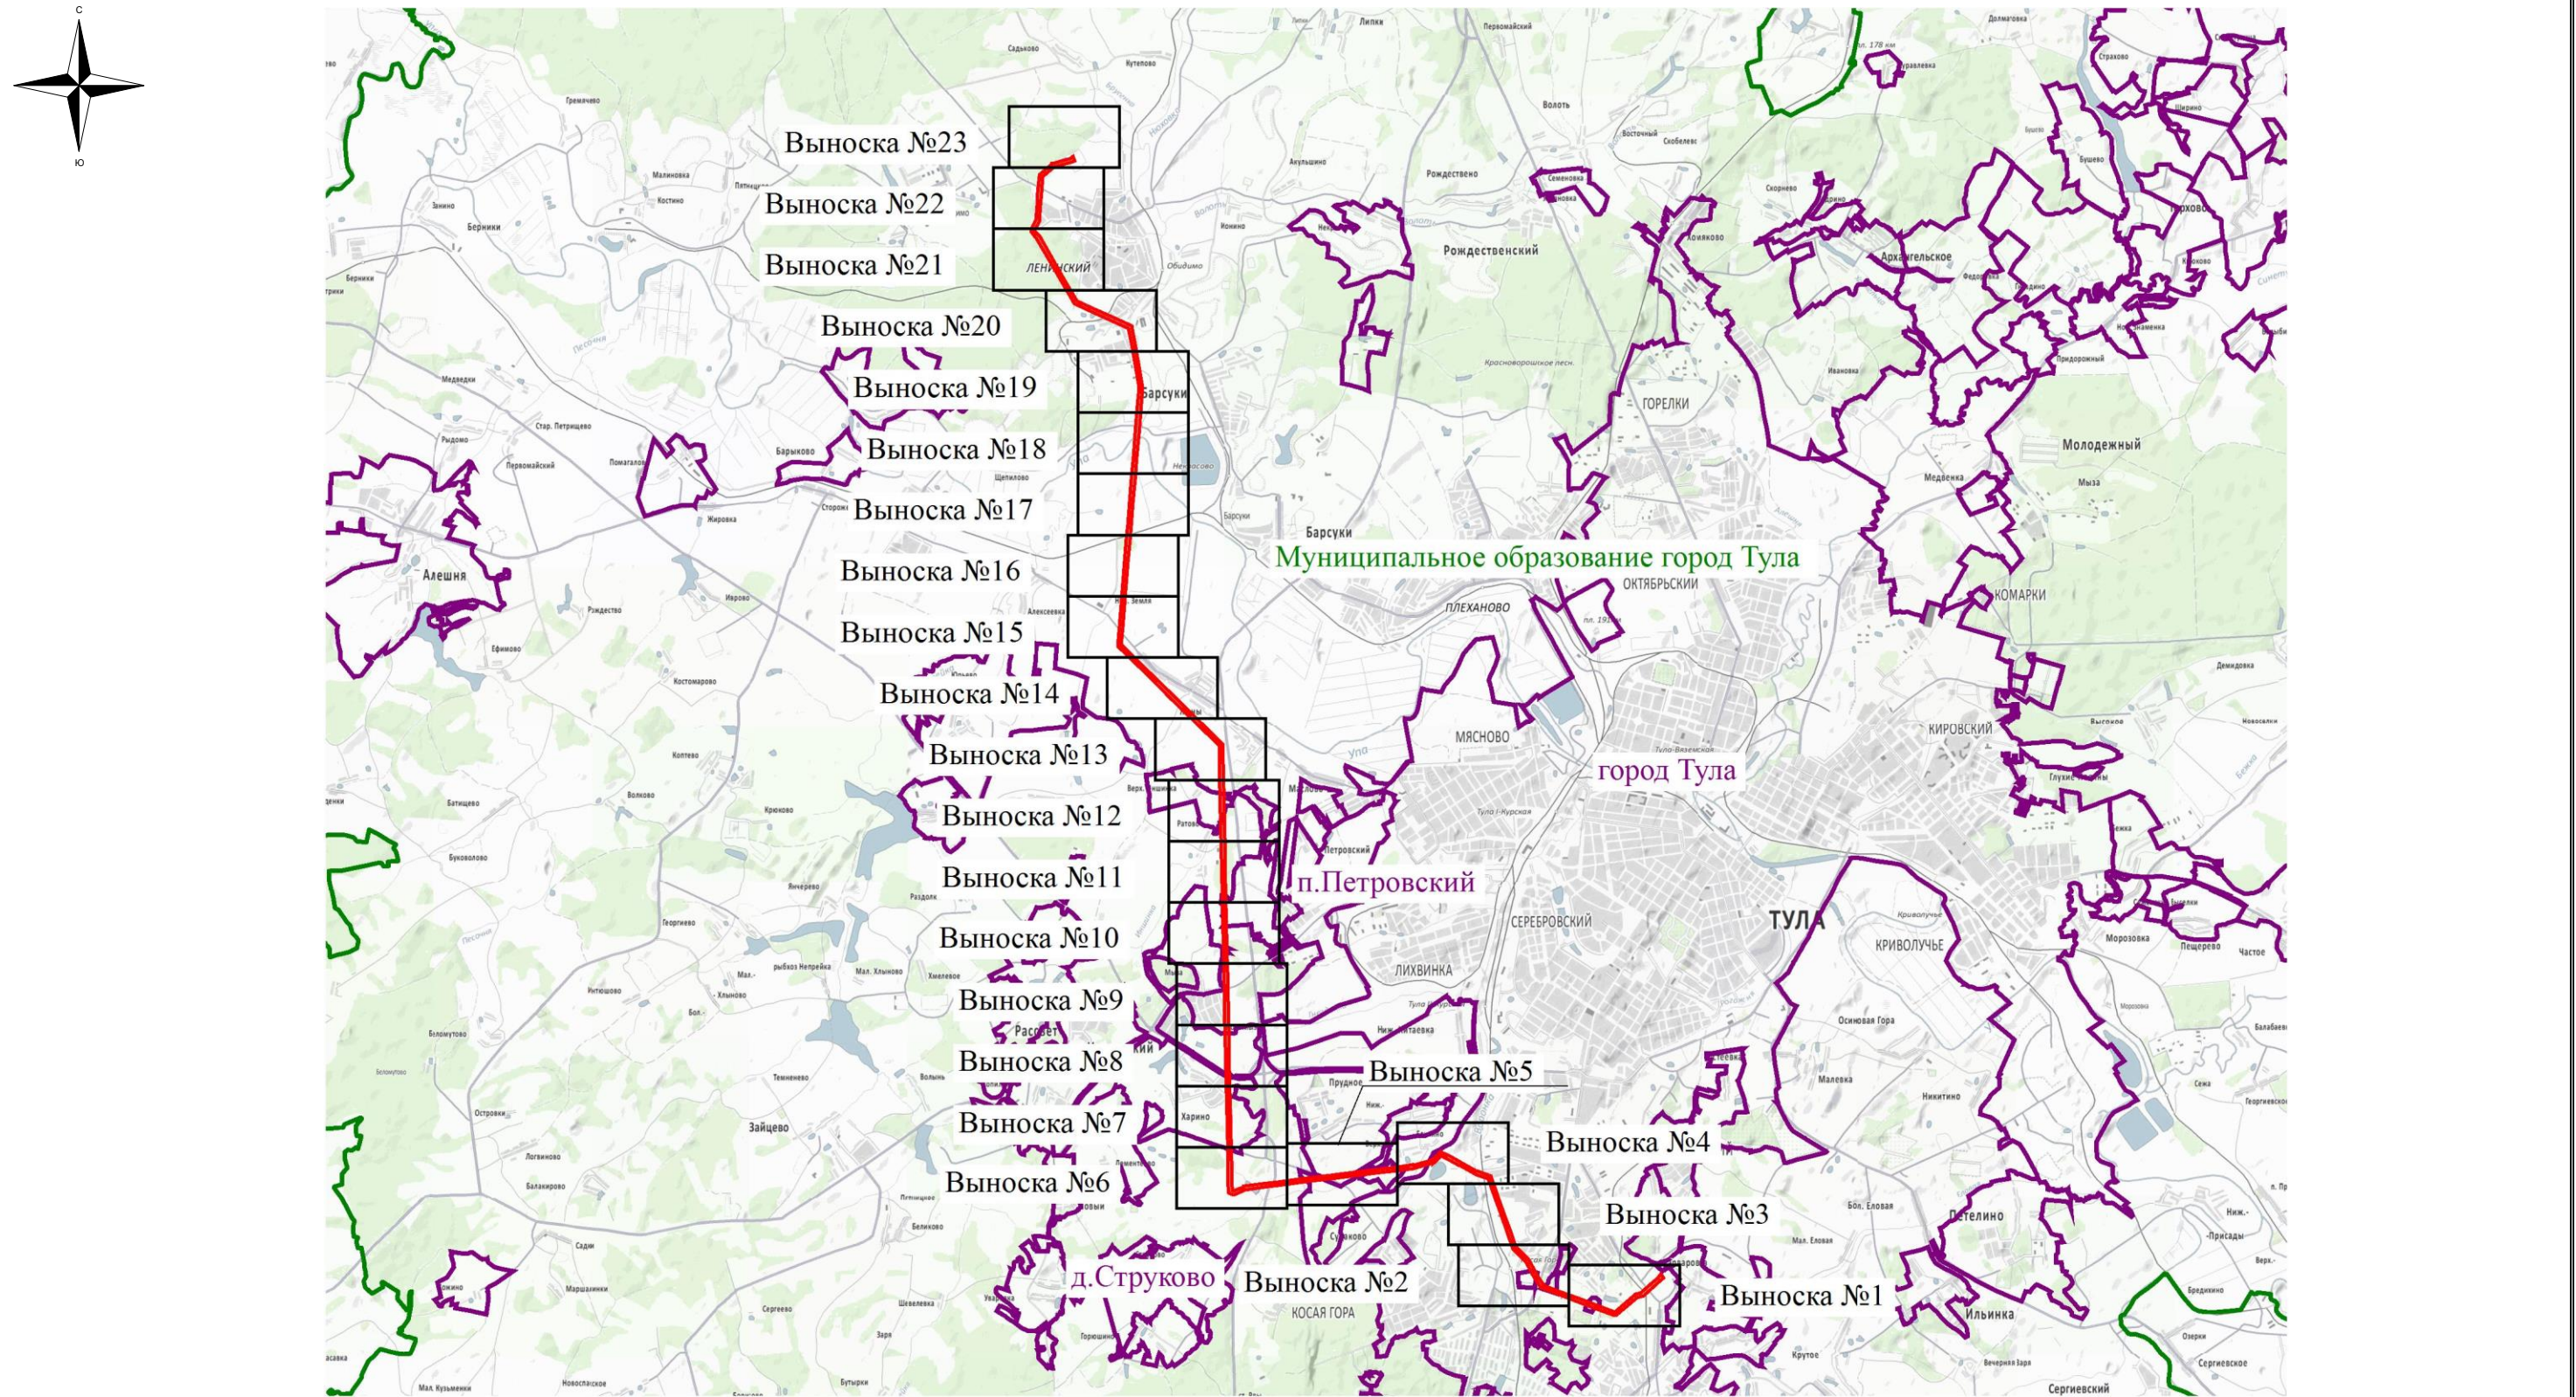

Используемые условные знаки и обозначения:

-  - обозначение границы публичного сервитута
 - обозначение границы охранной зоны линии электропередачи
 - обозначение границы муниципального образования
 - обозначение границы населенного пункта

M 1:120000

Муниципальное образование город Тула

город Тула

71:30:080217

71:30:080213:47

71:30:080213:35

71:30:080213:43

71:30:080213:56

71:30:080213:67

71:30:000000:1(71:30:080213:2)

71:30:080213:48

71:30:080212:74

71:30:080212:73

71:30:080212:72

71:30:080212:68

71:30:080212:70

71:30:000000:60(71:30:080217:20)

71:30:000000:1(71:30:080217:5)

71:30:000000:4119

71:30:000000:4(71:30:080217:7)

71:30:000000:6568(2)

71:30:000000:4(71:30:080217:8)

71:30:000000:1(71:30:080217:4)

71:30:000000:1(71:30:080216:10)

71:30:000000:4(71:30:080216:15)

71:30:000000:6775(8)

71:30:080213:57

71:30:080213:34

71:30:080213:212

71:30:000000:1(71:30:080213:1)

71:30:080213:61

71:30:080213:62

71:30:080213:202

71:30:080213:204

71:30:080213:51

71:30:080213:44

71:30:080213:64

71:30:080213:113

71:30:000000:60(71:30:080213:10)

71:30:080213

71:30:080216

71:30:080214

д.Варваровка


интерпол 6 "Тула регион"

- - обозначение границы кадастрового квартала
- - обозначение границы земельного участка
- - обозначение линии электропередачи
- - обозначение границы муниципального образования
- - обозначение границы населенного пункта

- обозначение границы охранной зоны линии электропередачи
 ● 22 - обозначение характерной точки границы публичного сервитута
 - обозначение границы публичного сервитута
71:00:0000000 – обозначение номера кадастрового квартала
:30 – обозначение кадастрового номера земельного участка
Муниципальное образование город Тула – обозначение муниципального образования
город Тула – обозначение населенного пункта

Выноска №1

Схема расположения границ публичного сервитута

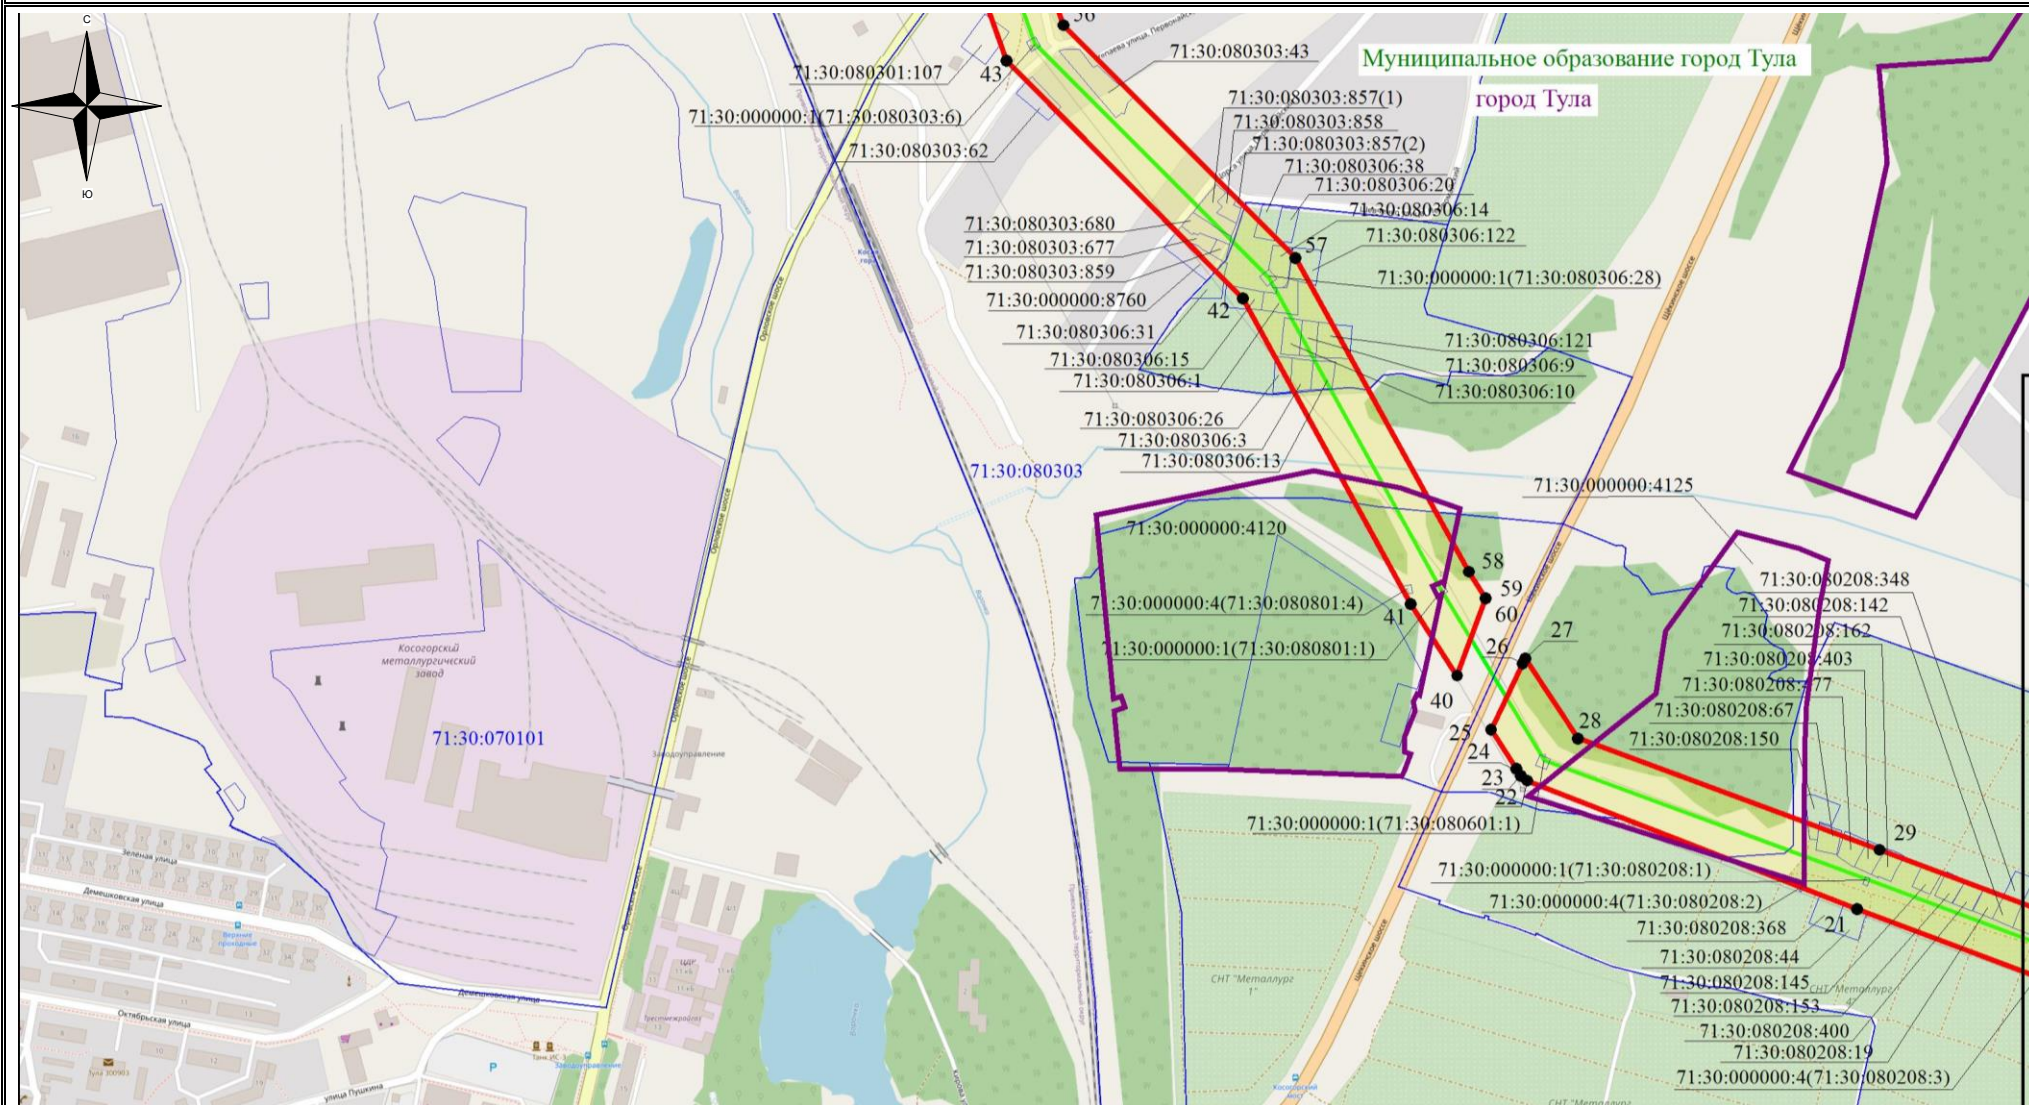

Используемые условные знаки и обозначения:

- обозначение границы кадастрового квартала
- обозначение границы земельного участка
- обозначение линии электропередачи
- обозначение границы муниципального образования
- обозначение границы населенного пункта

- обозначение границы охранной зоны линии электропередачи
- обозначение характерной точки границы публичного сервитута
- обозначение границы публичного сервитута

71:00:0000000 – обозначение номера кадастрового квартала

:30 – обозначение кадастрового номера земельного участка


Муниципальное образование город Тула – обозначение муниципального образования

город Тула – обозначение населенного пункта

Масштаб 1:7500

Выноска №2

Схема расположения границ публичного сервитута

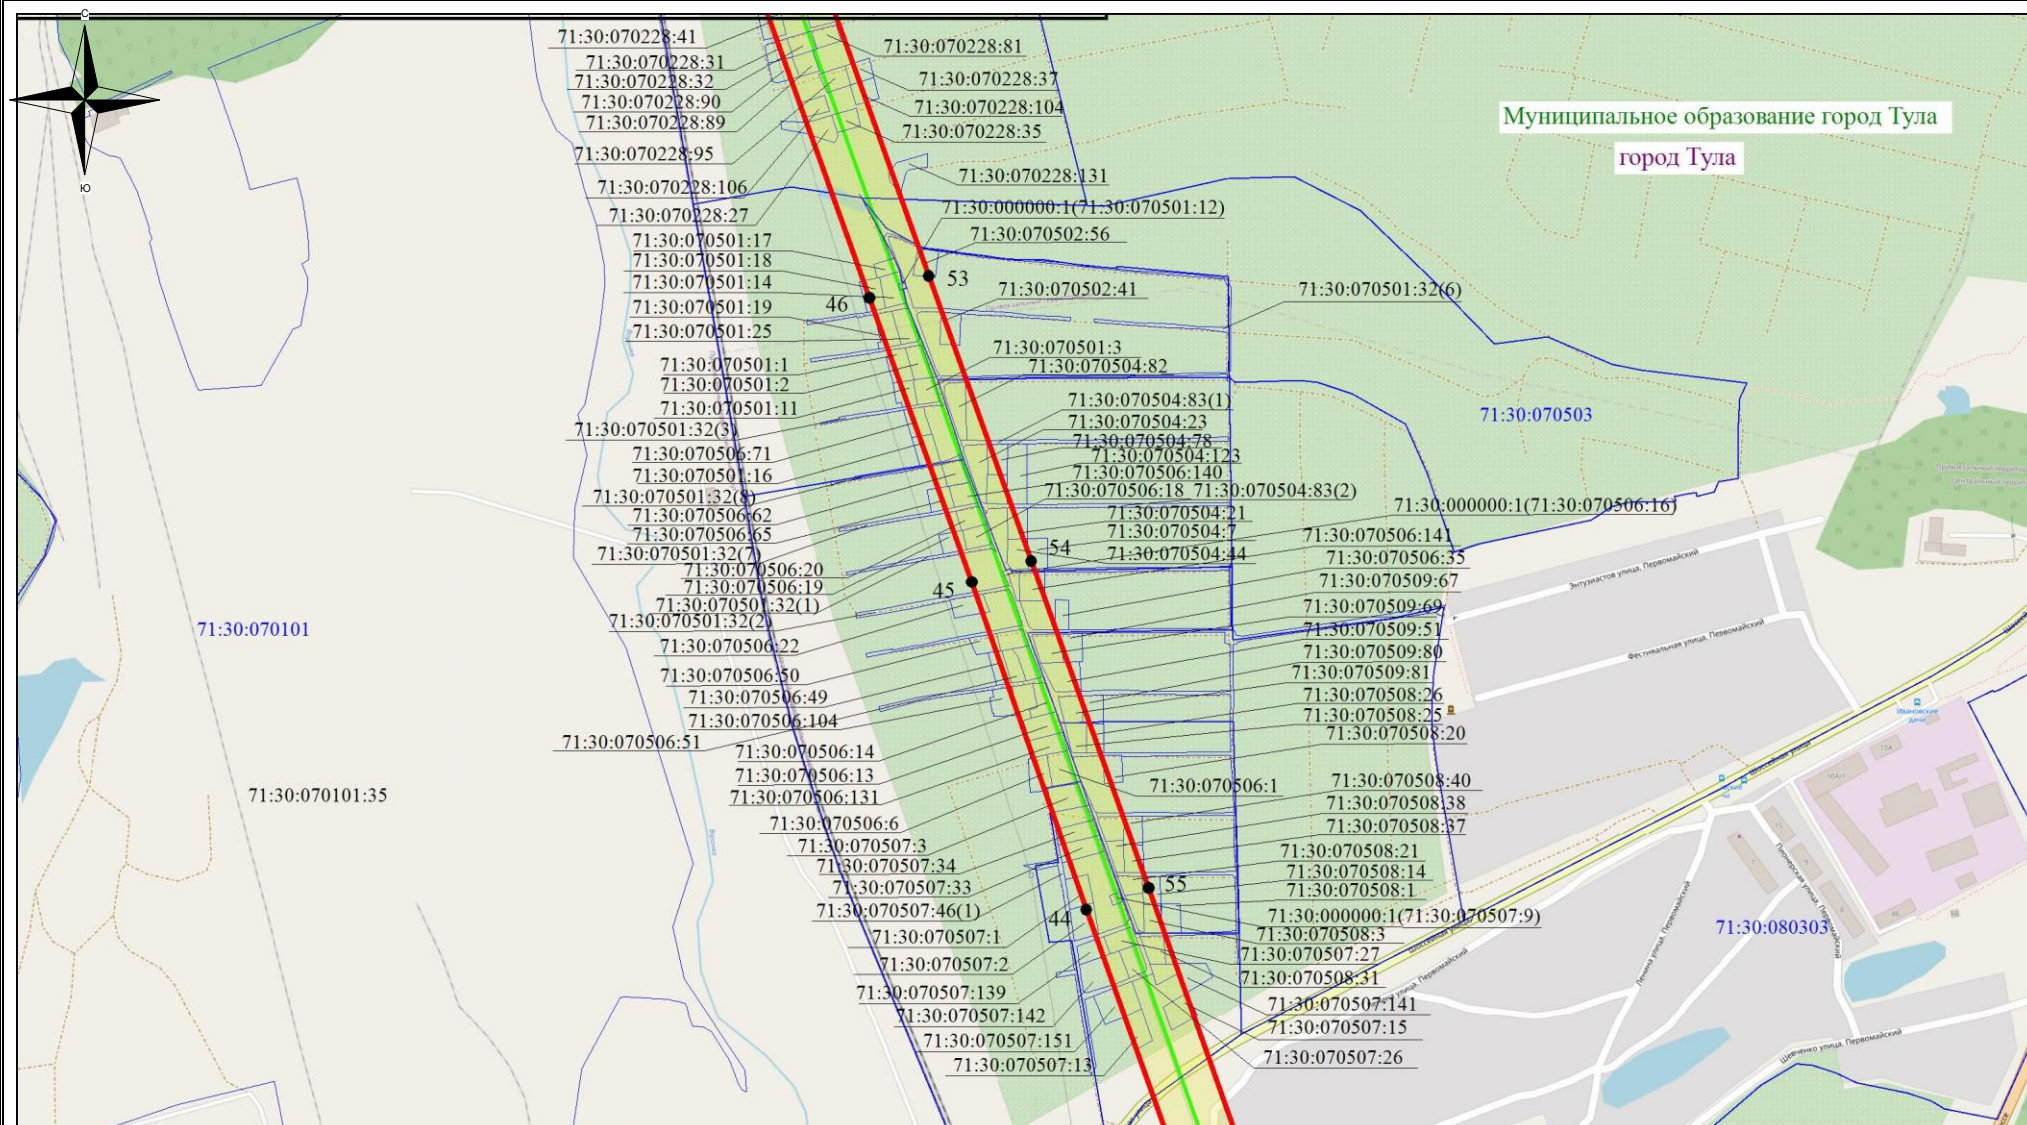

Используемые условные знаки и обозначения:

- - обозначение границы кадастрового квартала
- - обозначение границы земельного участка
- - обозначение линии электропередачи
- - обозначение границы муниципального образования
- - обозначение границы населенного пункта

- обозначение границы охранной зоны линии электропередачи
- 22 - обозначение характерной точки границы публичного сервитута
- - обозначение границы публичного сервитута

71:00:0000000 - обозначение номера кадастрового квартала

:30 - обозначение кадастрового номера земельного участка


Муниципальное образование город Тула - обозначение муниципального образования

город Тула - обозначение населенного пункта

Масштаб 1:7500

Выноска №3

Схема расположения границ публичного сервитута

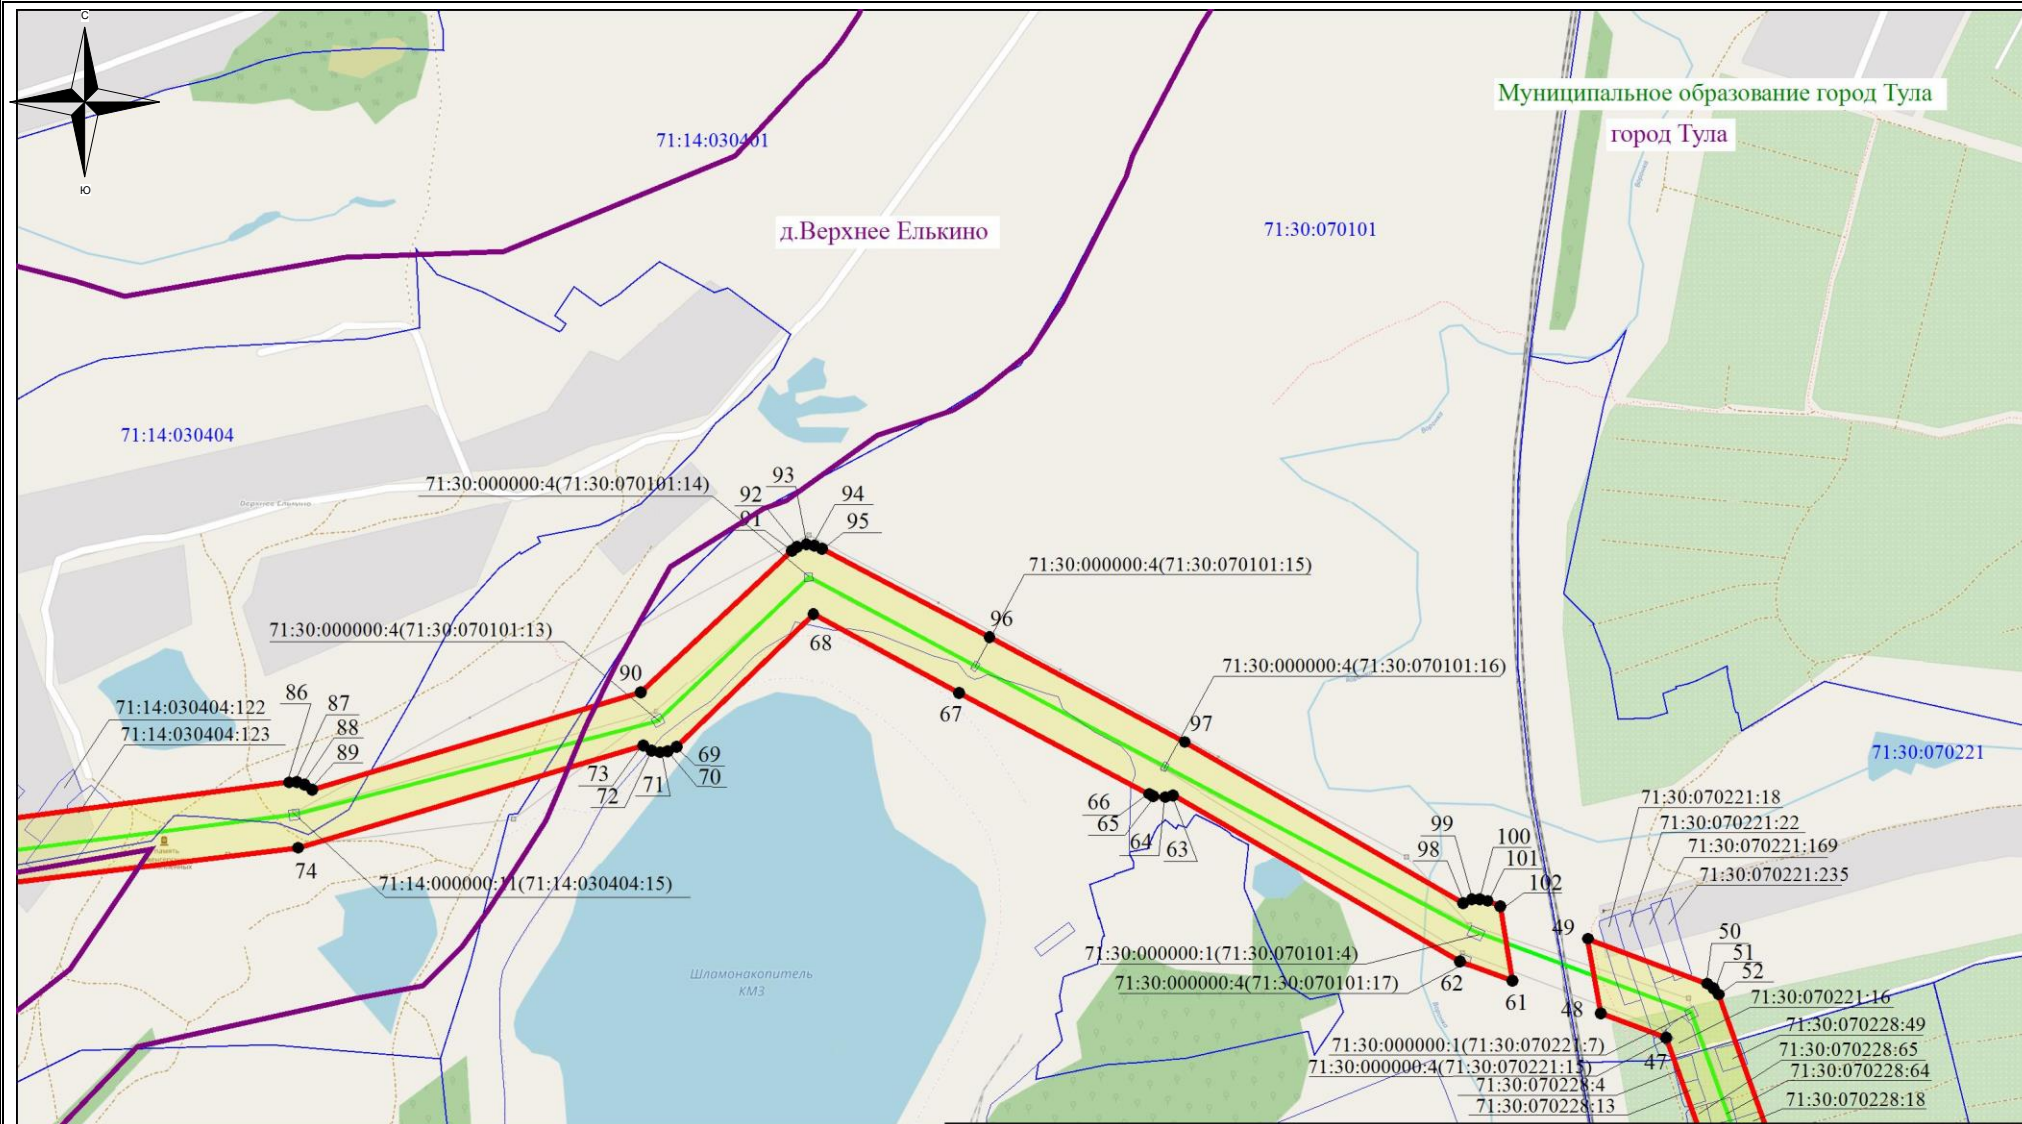

Используемые условные знаки и обозначения:


- - обозначение границы кадастрового квартала
- - обозначение границы земельного участка
- - обозначение линии электропередачи
- - обозначение границы муниципального образования
- - обозначение границы населенного пункта

- обозначение границы охранной зоны линии электропередачи
- 22 - обозначение характерной точки границы публичного сервитута
- - обозначение границы публичного сервитута
- 71:00:000000 - обозначение номера кадастрового квартала
- :30 - обозначение кадастрового номера земельного участка
- Муниципальное образование город Тула - обозначение муниципального образования
- город Тула - обозначение населенного пункта

Масштаб 1:7500

Выноска №4

Схема расположения границ публичного сервитута

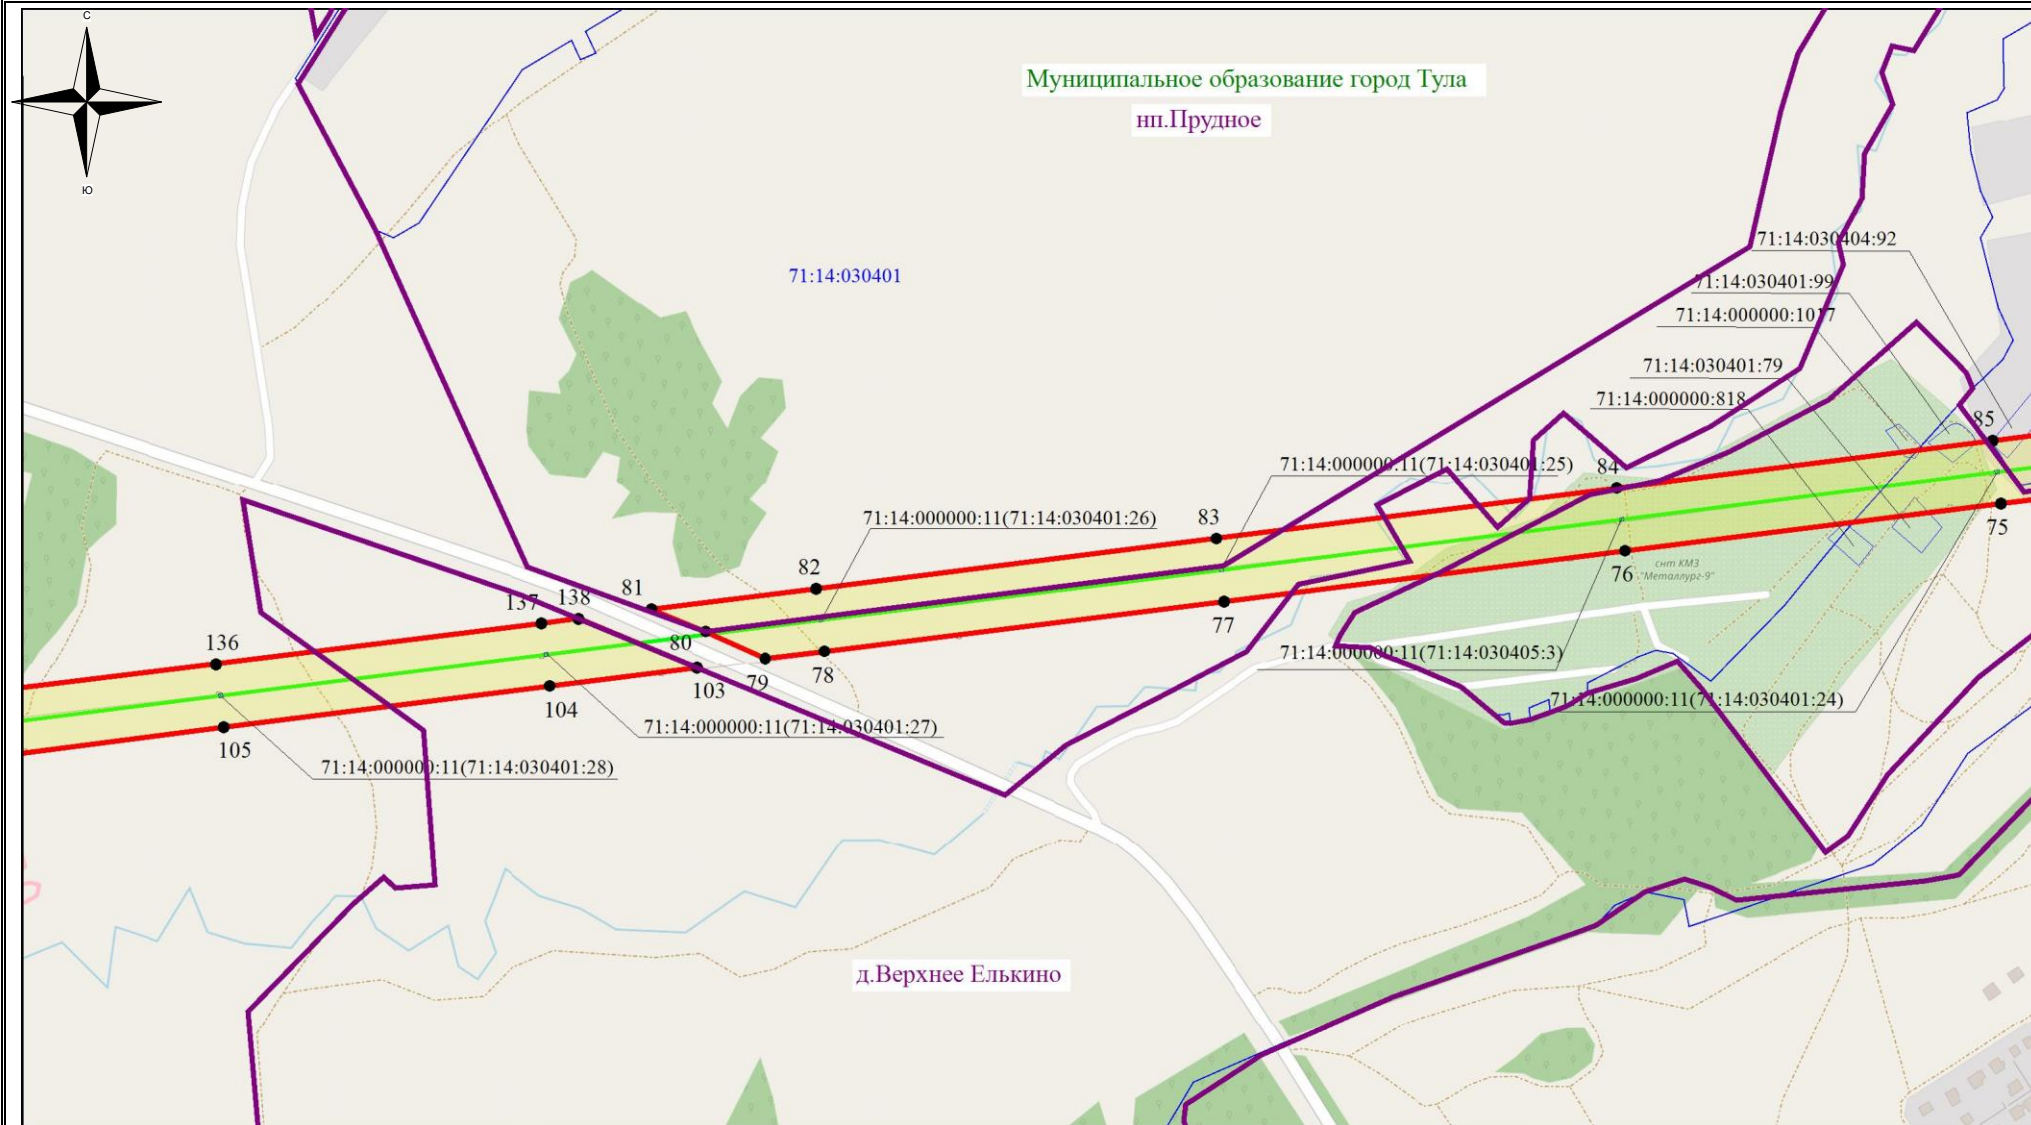

Используемые условные знаки и обозначения:


- - обозначение границы кадастрового квартала
- - обозначение границы земельного участка
- - обозначение линии электропередачи
- - обозначение границы муниципального образования
- - обозначение границы населенного пункта

- обозначение границы охранной зоны линии электропередачи
- 22 - обозначение характерной точки границы публичного сервитута
- - обозначение границы публичного сервитута
- 71:00:000000 - обозначение номера кадастрового квартала
- :30 - обозначение кадастрового номера земельного участка
- Муниципальное образование город Тула - обозначение муниципального образования
- город Тула - обозначение населенного пункта

Масштаб 1:7500

Выноска №5

Схема расположения границ публичного сервитута

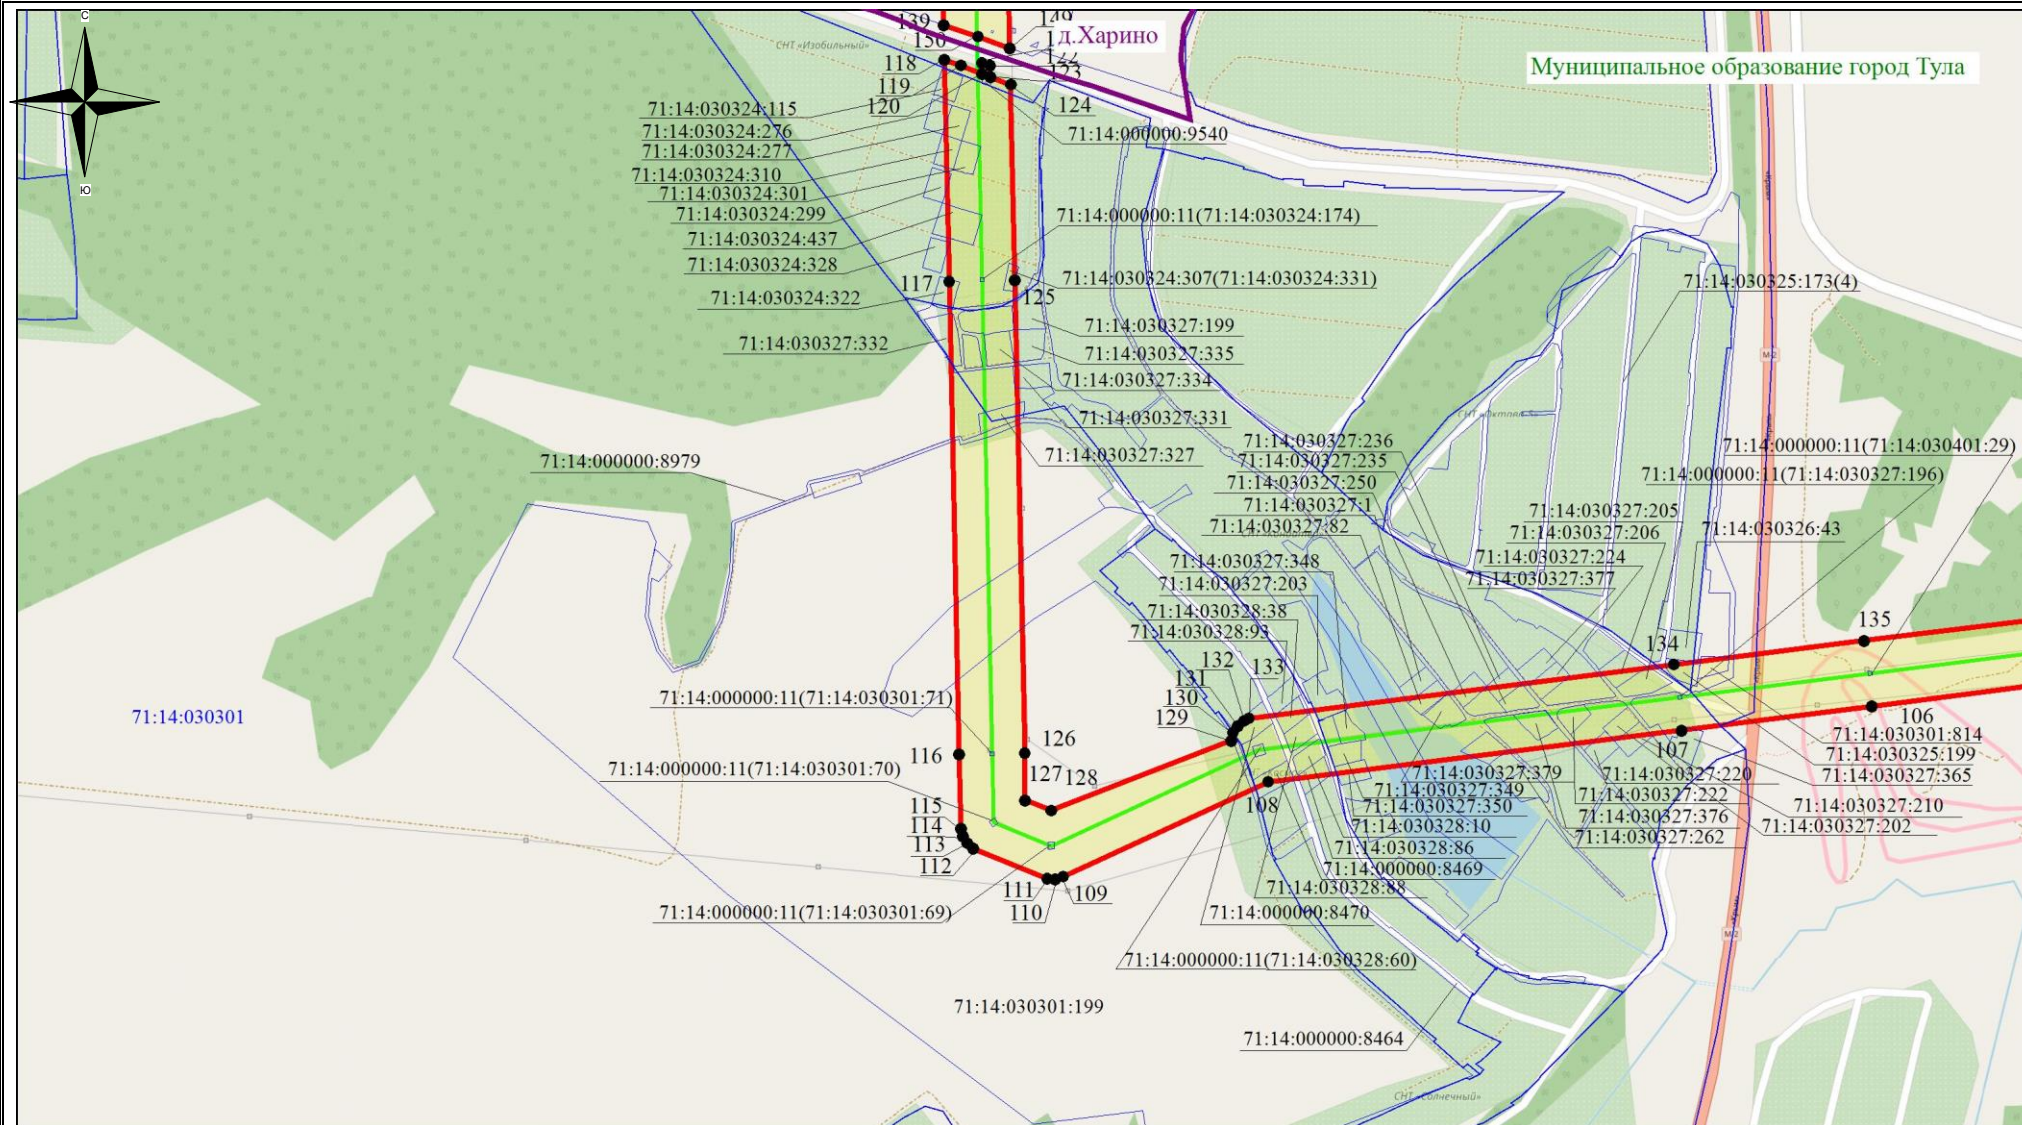

Используемые условные знаки и обозначения:


- - обозначение границы кадастрового квартала
- - обозначение границы земельного участка
- - обозначение линии электропередачи
- - обозначение границы муниципального образования
- - обозначение границы населенного пункта

- обозначение границы охранной зоны линии электропередачи
- 22 - обозначение характерной точки границы публичного сервитута
- - обозначение границы публичного сервитута
- 71:00:000000 - обозначение номера кадастрового квартала
- :30 - обозначение кадастрового номера земельного участка
- Муниципальное образование город Тула - обозначение муниципального образования
- город Тула - обозначение населенного пункта

Масштаб 1:7500

Выноска №6

Схема расположения границ публичного сервитута

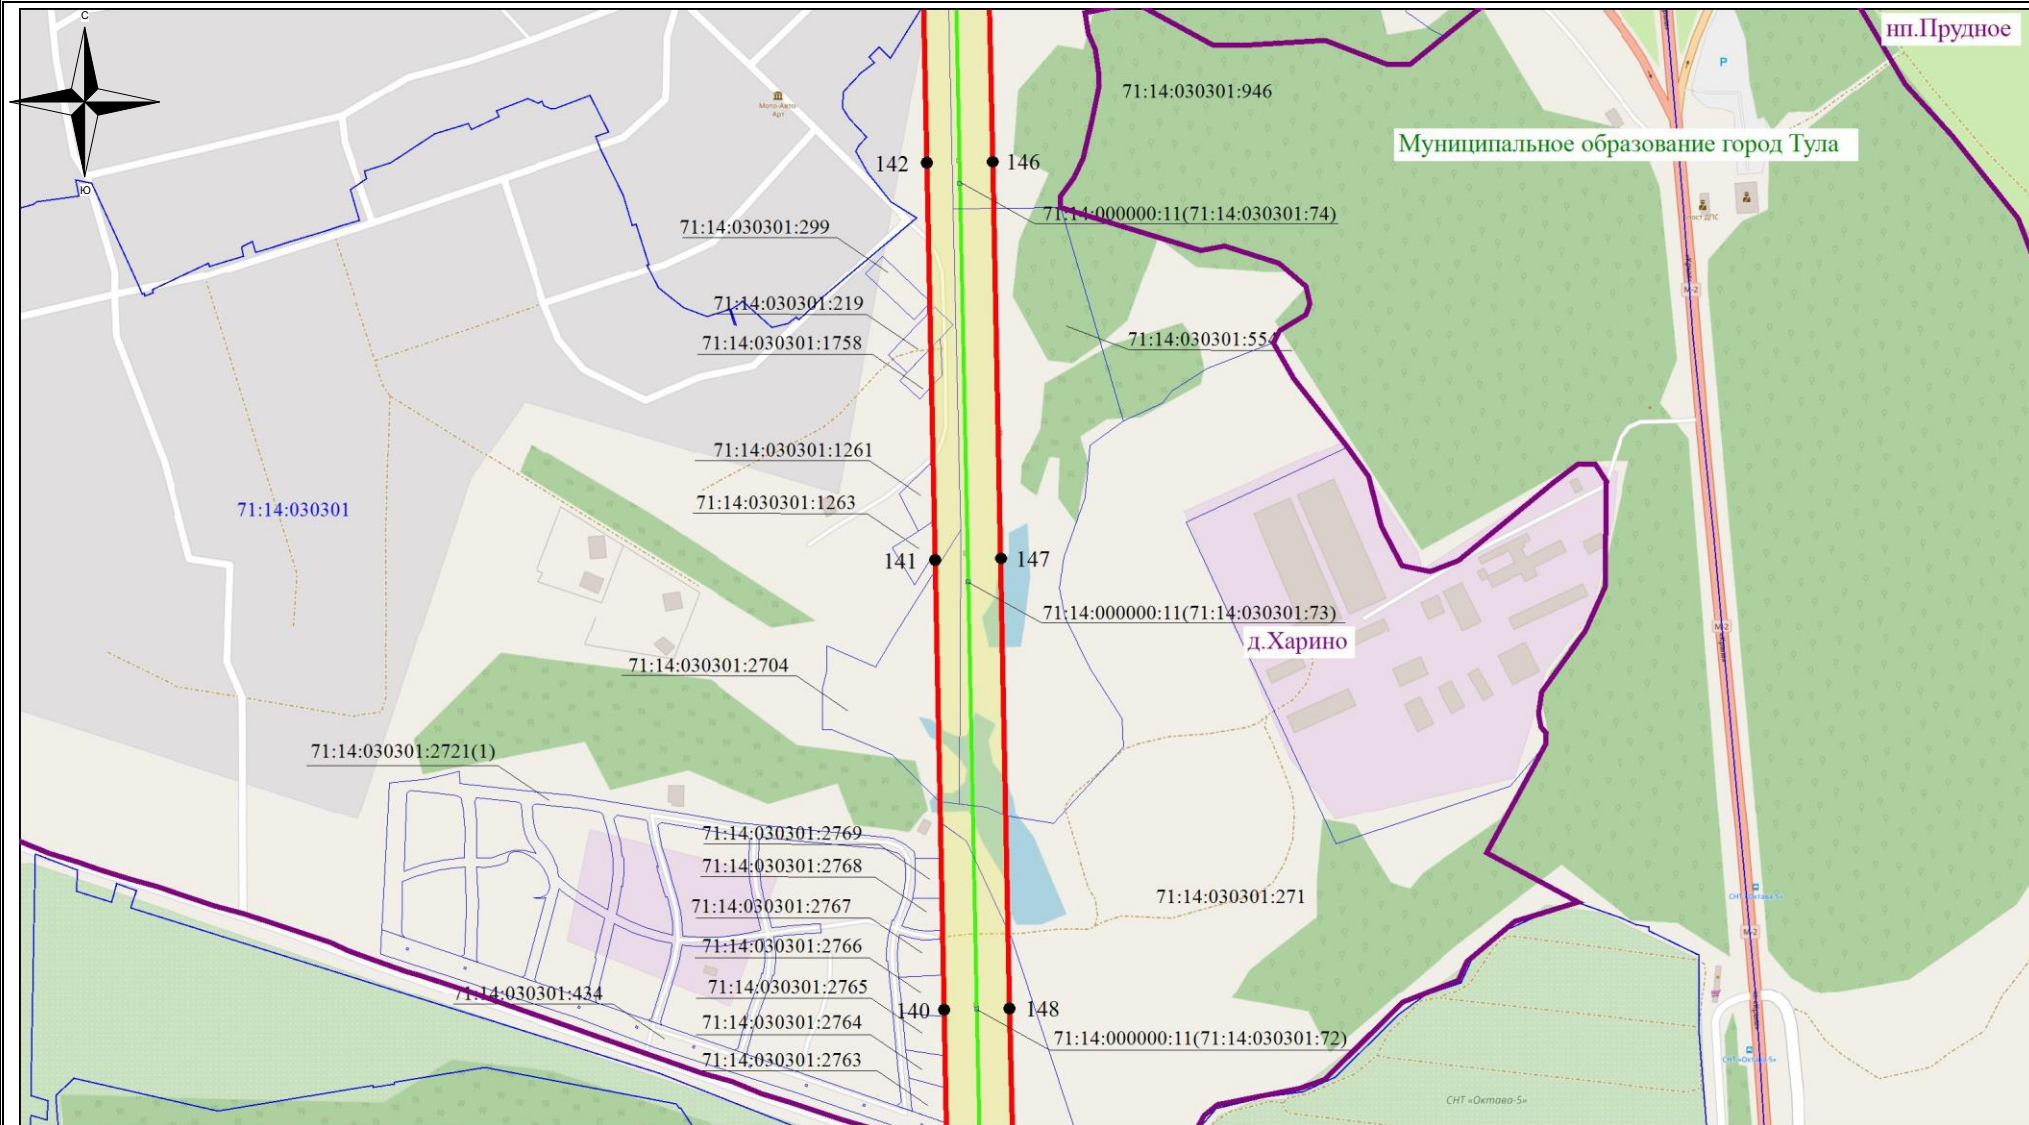

Используемые условные знаки и обозначения:

- - обозначение границы кадастрового квартала
- - обозначение границы земельного участка
- - обозначение линии электропередачи
- - обозначение границы муниципального образования
- - обозначение границы населенного пункта

- обозначение границы охранной зоны линии электропередачи
- 22 - обозначение характерной точки границы публичного сервитута
- - обозначение границы публичного сервитута

71:00:0000000 - обозначение номера кадастрового квартала

:30 - обозначение кадастрового номера земельного участка


Муниципальное образование город Тула - обозначение муниципального образования

город Тула - обозначение населенного пункта

Масштаб 1:7500

Выноска №7

Схема расположения границ публичного сервитута

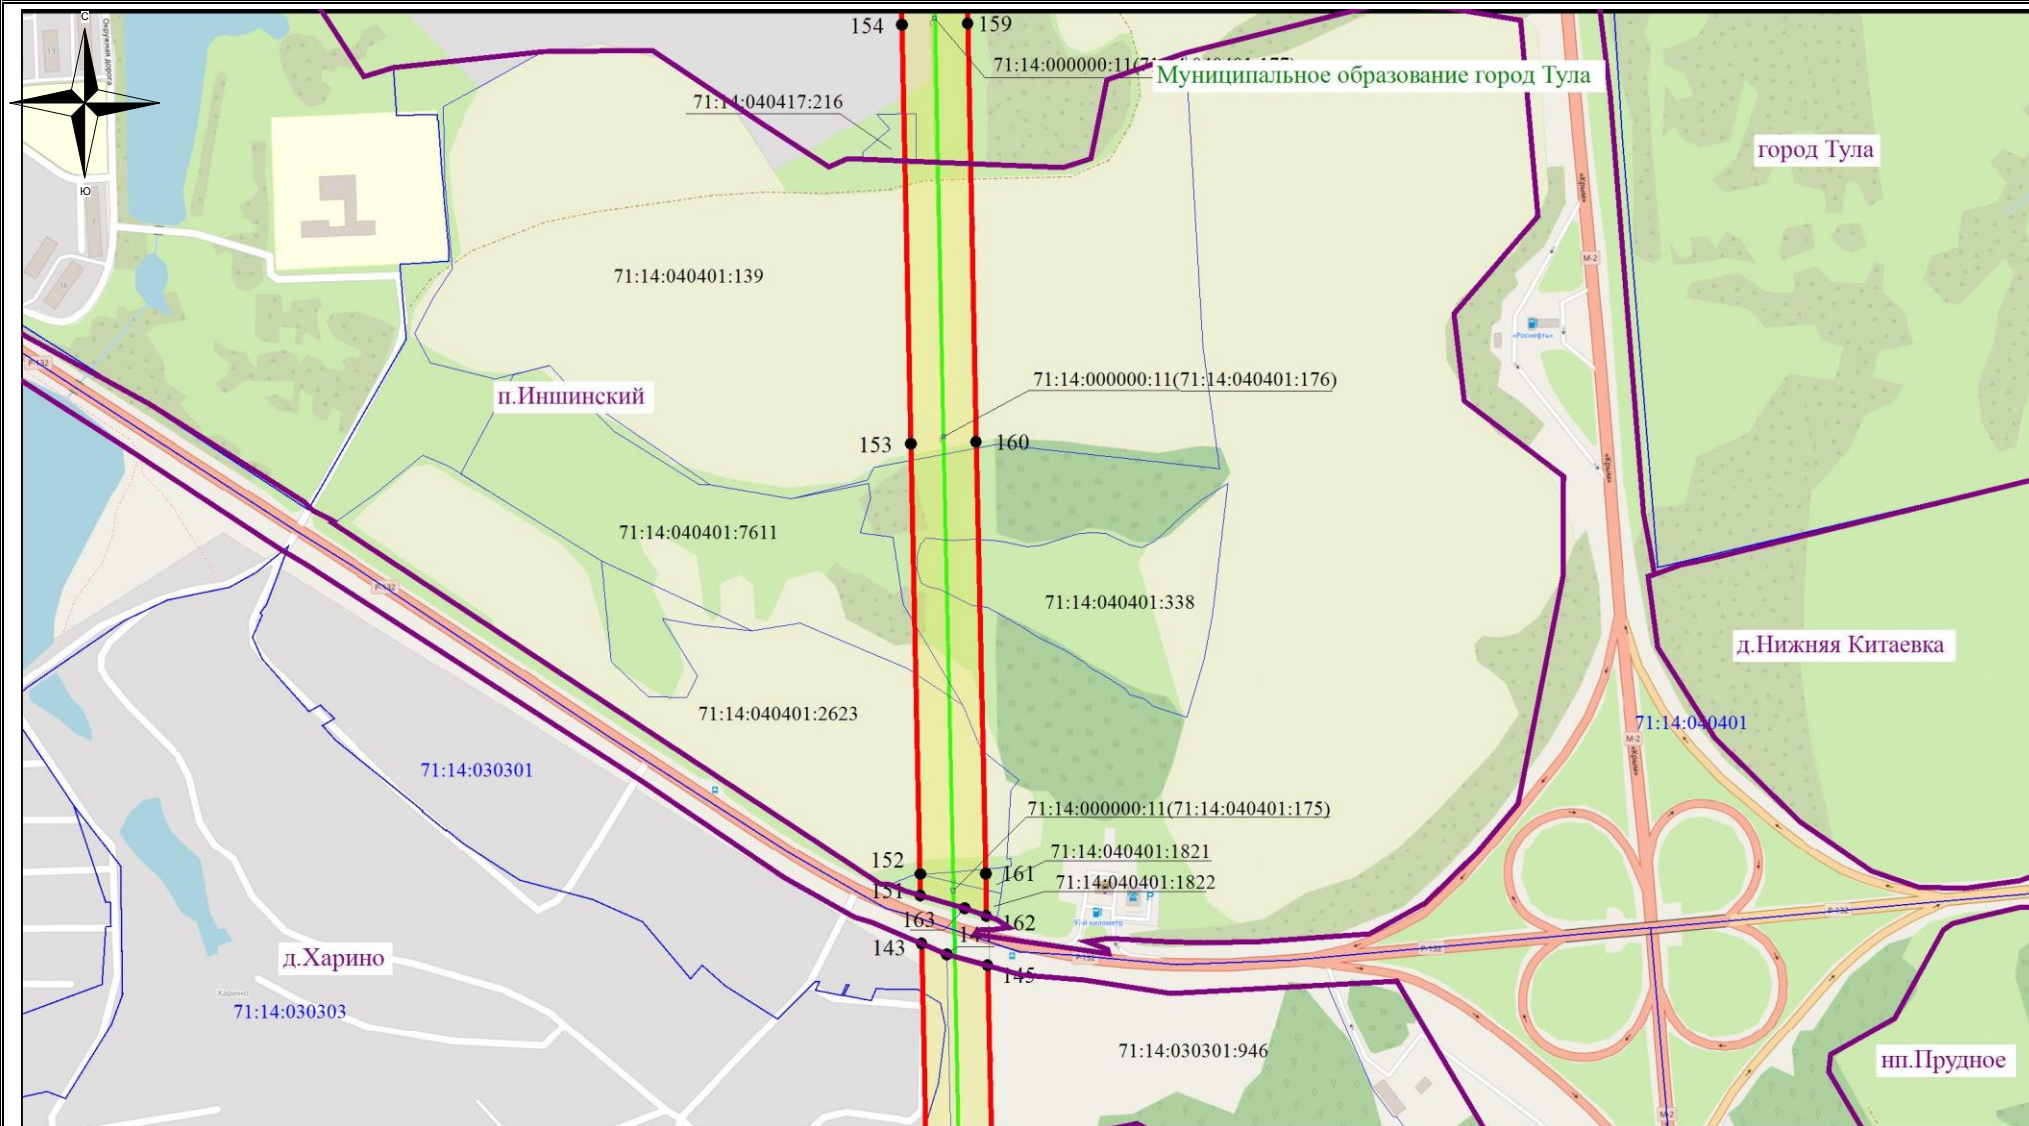

Используемые условные знаки и обозначения:

- - обозначение границы кадастрового квартала
- - обозначение границы земельного участка
- - обозначение линии электропередачи
- - обозначение границы муниципального образования
- - обозначение границы населенного пункта

- обозначение границы охранной зоны линии электропередачи
- 22 - обозначение характерной точки границы публичного сервитута
- - обозначение границы публичного сервитута

71:00:0000000 – обозначение номера кадастрового квартала

:30 – обозначение кадастрового номера земельного участка


Муниципальное образование город Тула – обозначение муниципального образования

город Тула – обозначение населенного пункта

Масштаб 1:7500

Выноска №8

Схема расположения границ публичного сервитута

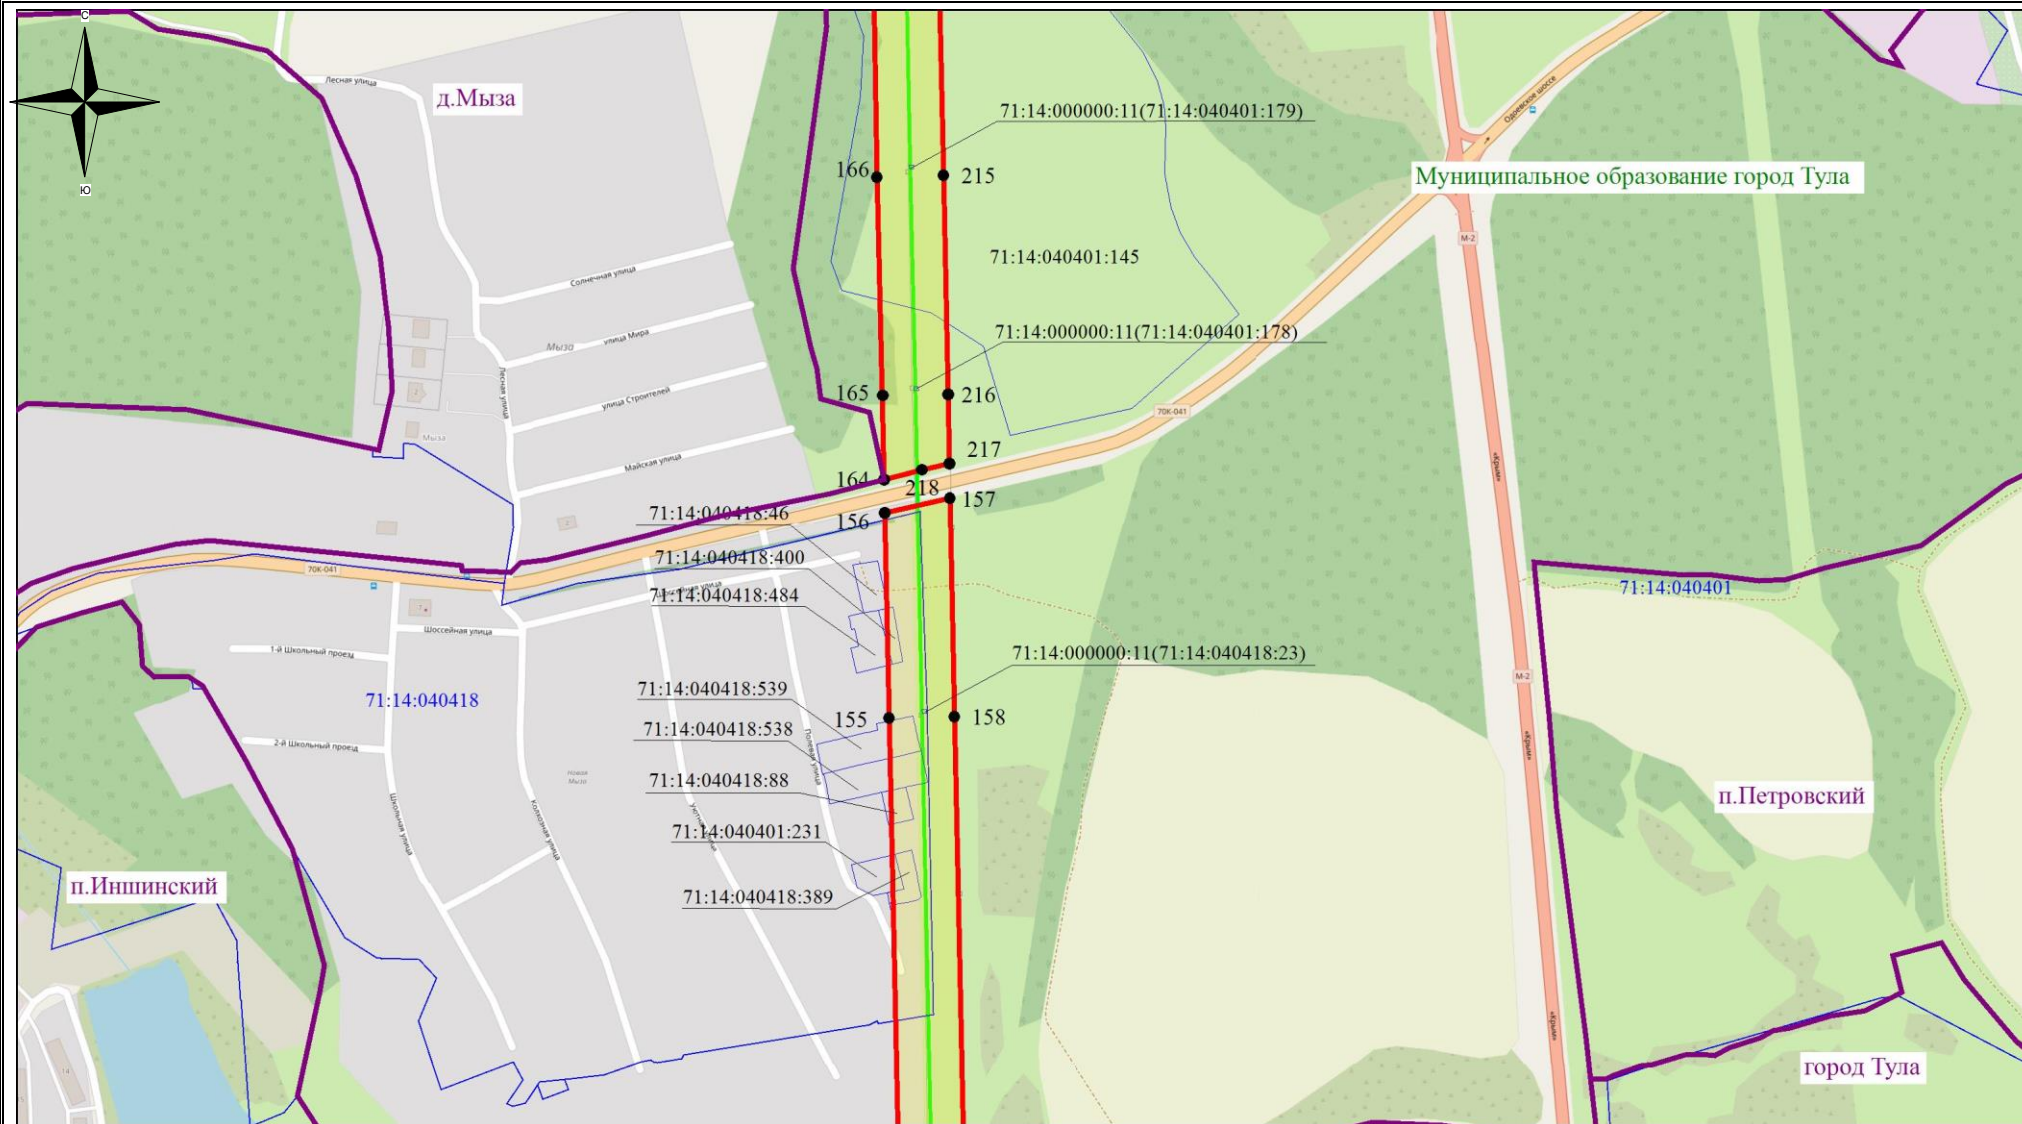

Используемые условные знаки и обозначения:

- - обозначение границы кадастрового квартала
- - обозначение границы земельного участка
- - обозначение линии электропередачи
- - обозначение границы муниципального образования
- - обозначение границы населенного пункта

- обозначение границы охранной зоны линии электропередачи
- 22 - обозначение характерной точки границы публичного сервитута
- - обозначение границы публичного сервитута

71:00:0000000 - обозначение номера кадастрового квартала

:30 - обозначение кадастрового номера земельного участка


Муниципальное образование город Тула - обозначение муниципального образования

город Тула - обозначение населенного пункта

Масштаб 1:7500

Выноска №9

Схема расположения границ публичного сервитута

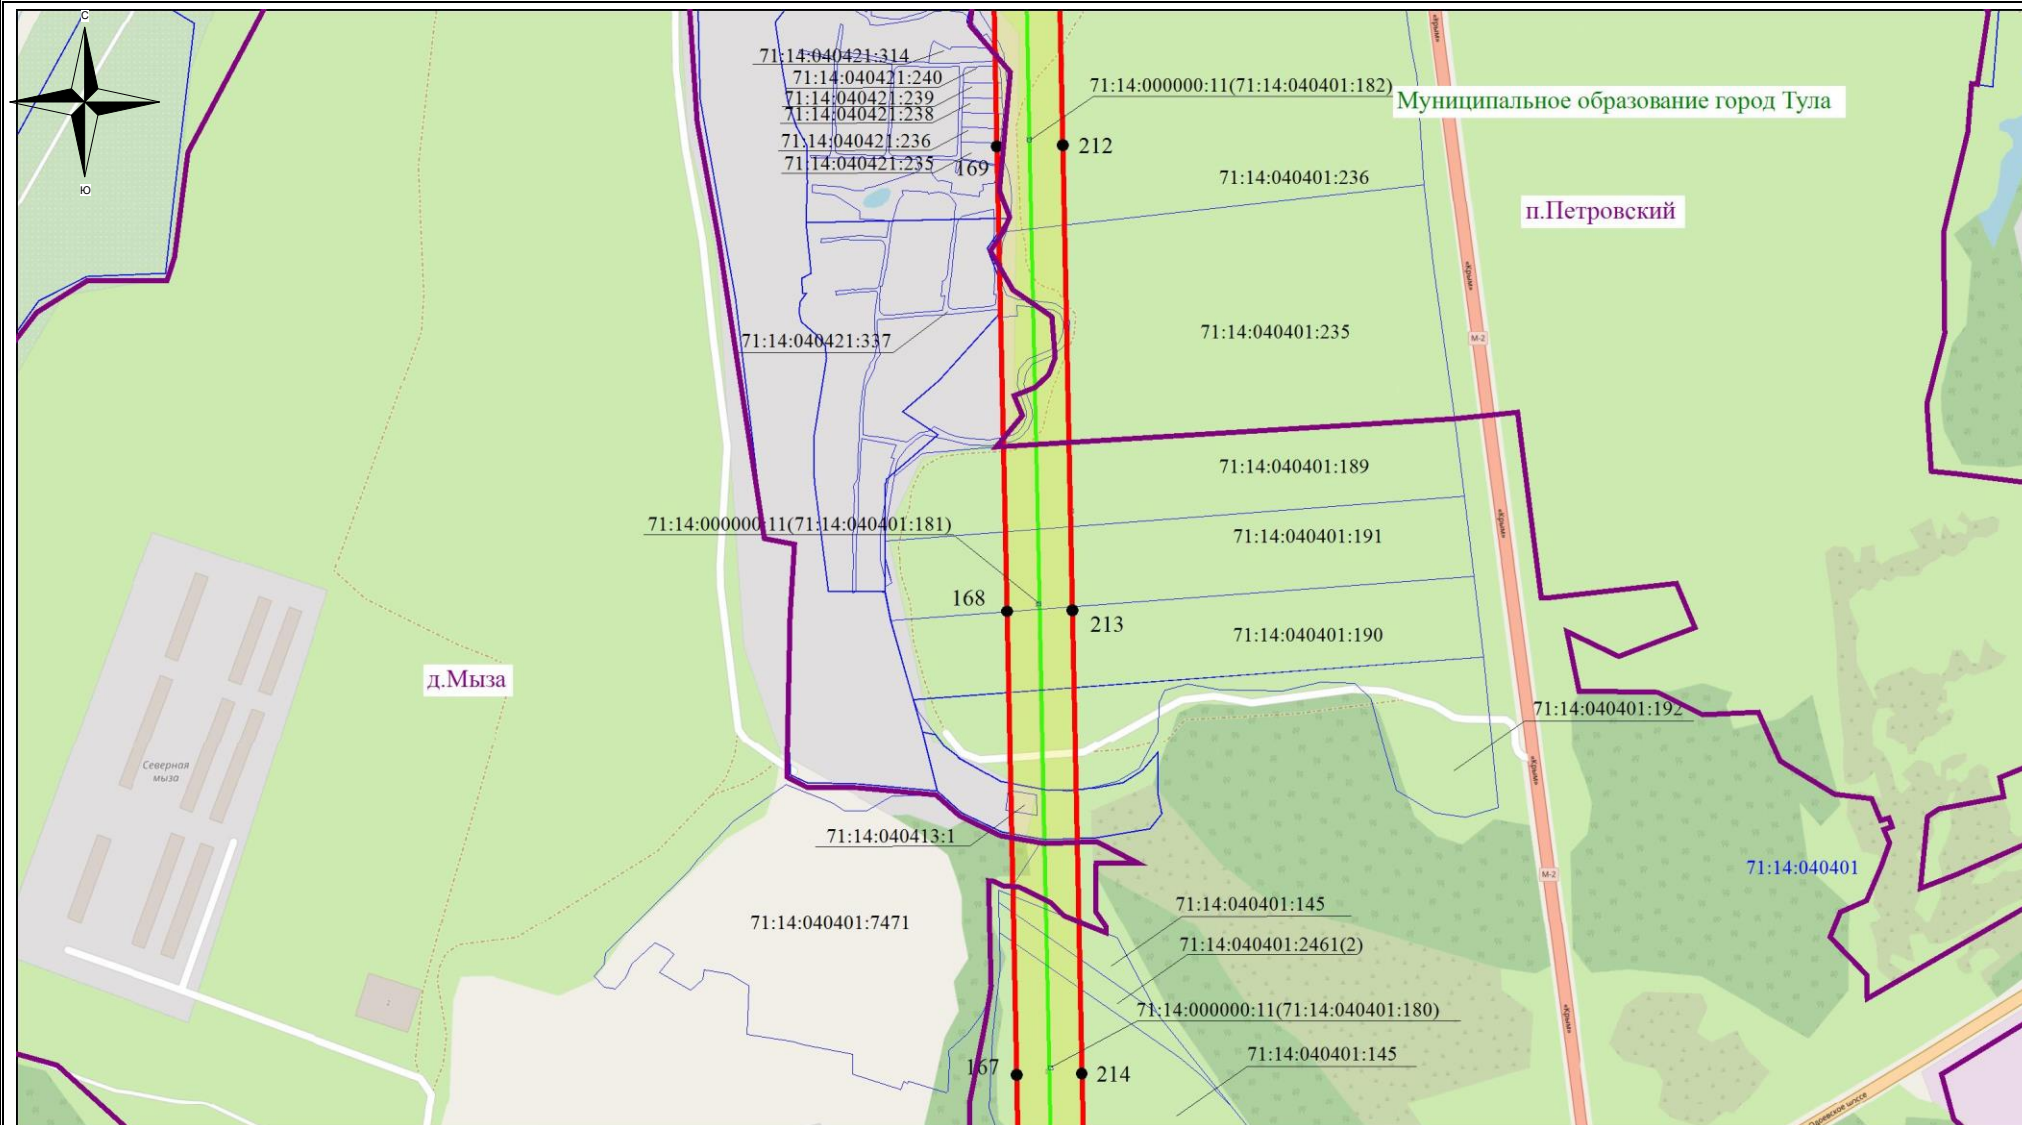

Используемые условные знаки и обозначения:


- обозначение границы кадастрового квартала
- обозначение границы земельного участка
- обозначение линии электропередачи
- обозначение границы муниципального образования
- обозначение границы населенного пункта

- обозначение границы охранной зоны линии электропередачи
- 22 - обозначение характерной точки границы публичного сервитута
- обозначение границы публичного сервитута
- 71:00:000000 - обозначение номера кадастрового квартала
- :30 - обозначение кадастрового номера земельного участка
- Муниципальное образование город Тула - обозначение муниципального образования
- город Тула - обозначение населенного пункта

Масштаб 1:7500

Выноска №10

Схема расположения границ публичного сервитута

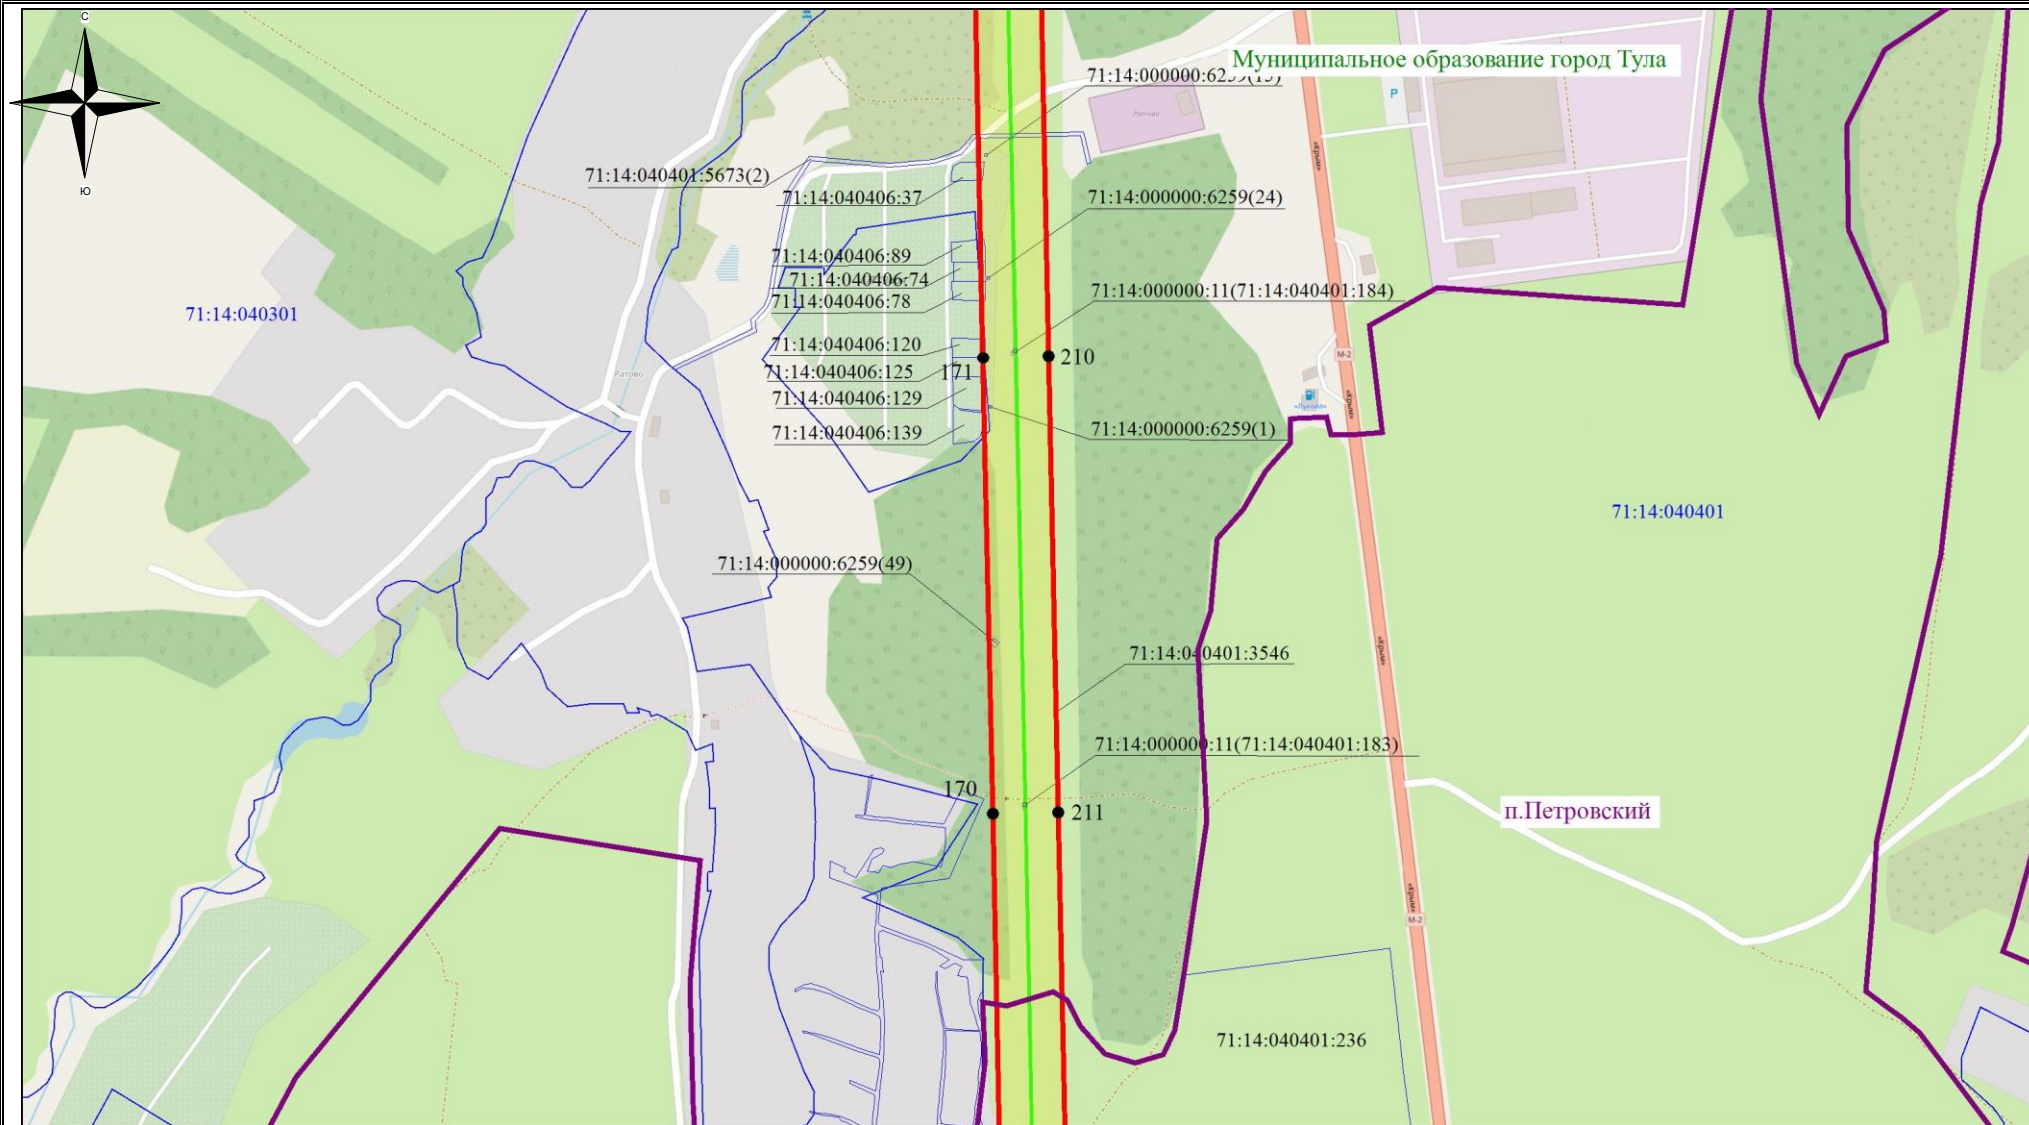

Используемые условные знаки и обозначения:

- - обозначение границы кадастрового квартала
- - обозначение границы земельного участка
- - обозначение линии электропередачи
- - обозначение границы муниципального образования
- - обозначение границы населенного пункта

- обозначение границы охранной зоны линии электропередачи
- 22 - обозначение характерной точки границы публичного сервитута
- - обозначение границы публичного сервитута

71:00:0000000 — обозначение номера кадастрового квартала

:30 — обозначение кадастрового номера земельного участка


Муниципальное образование город Тула — обозначение муниципального образования

город Тула — обозначение населенного пункта

Масштаб 1:7500

Выноска №11

Схема расположения границ публичного сервитута

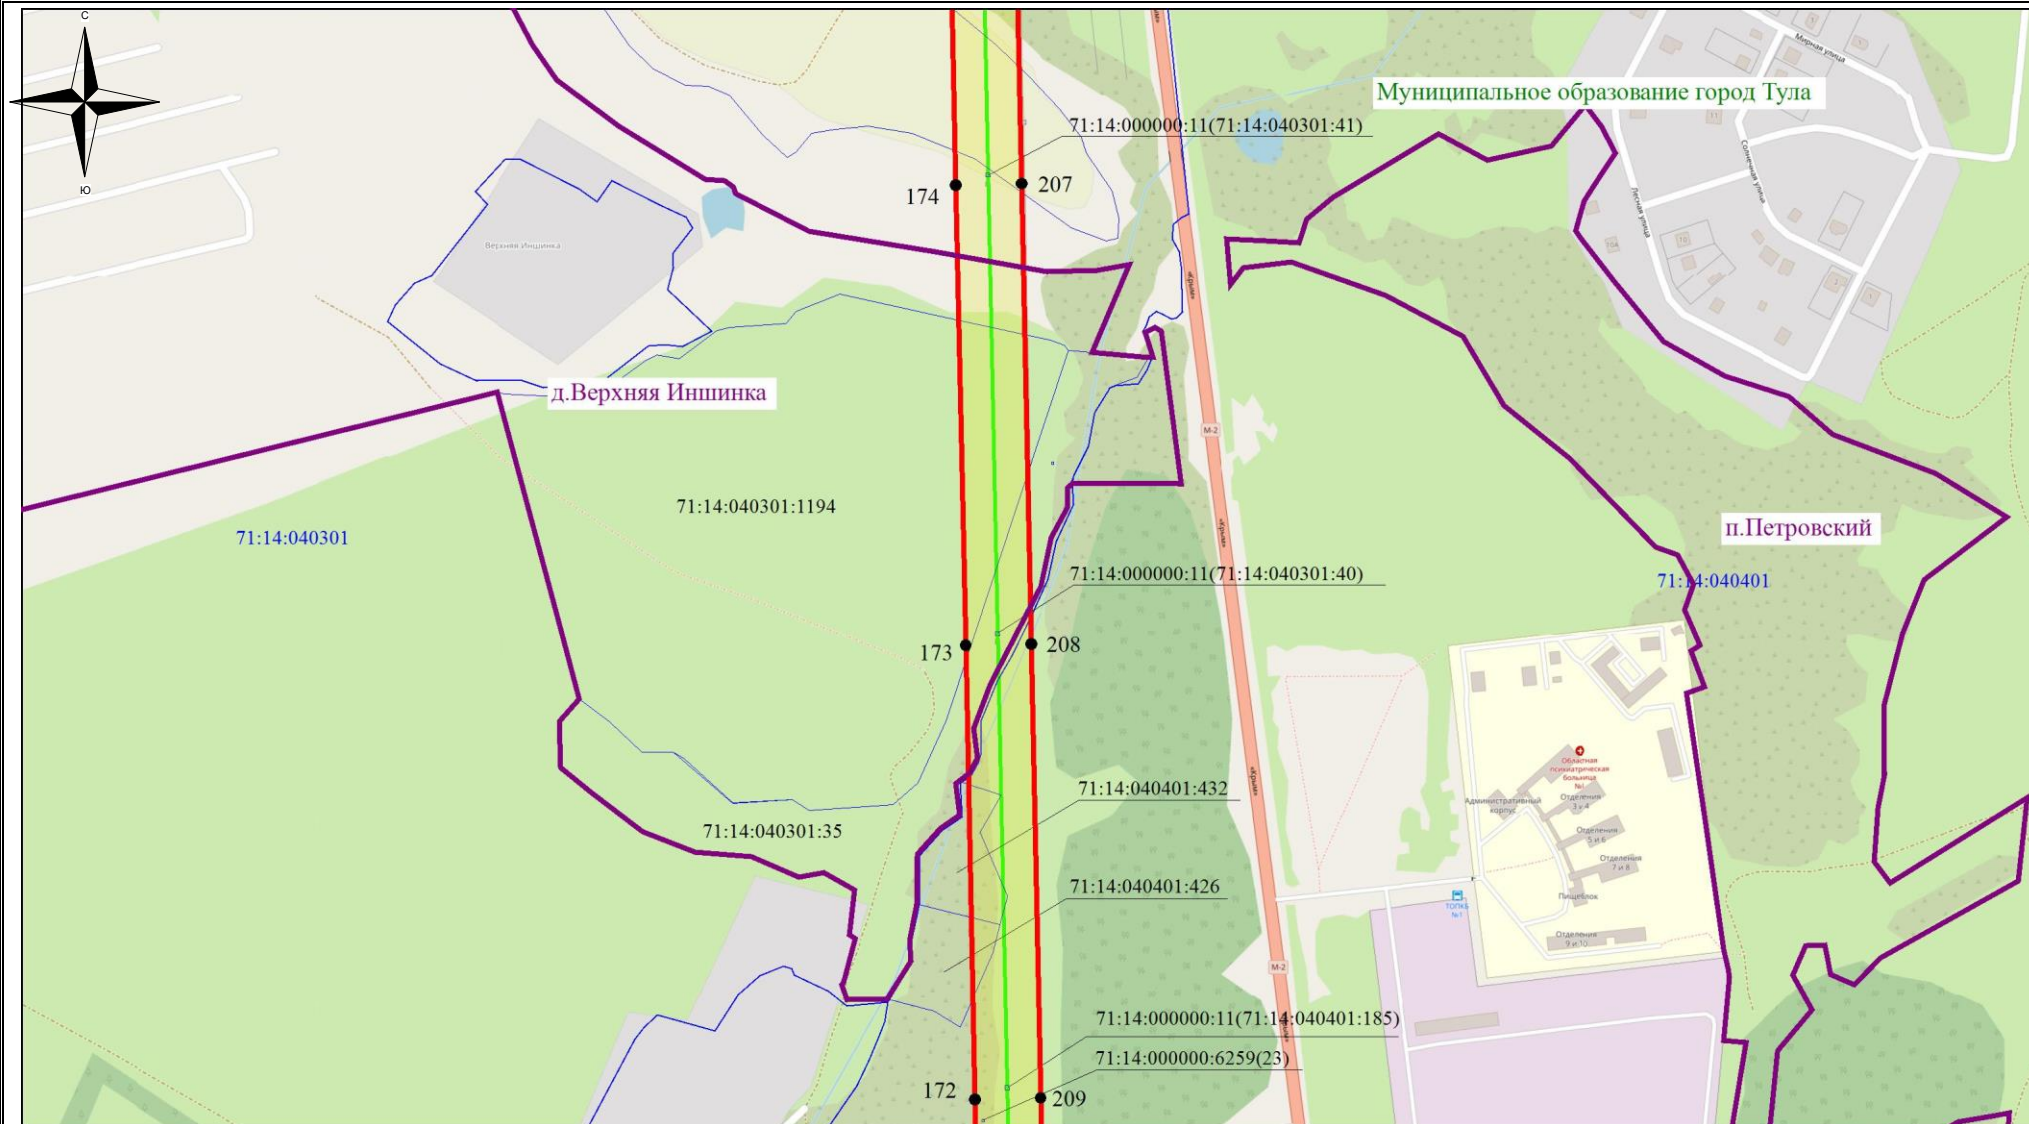

Используемые условные знаки и обозначения:

- - обозначение границы кадастрового квартала
- - обозначение границы земельного участка
- - обозначение линии электропередачи
- - обозначение границы муниципального образования
- - обозначение границы населенного пункта


- обозначение границы охранной зоны линии электропередачи
- 22 - обозначение характерной точки границы публичного сервитута
- - обозначение границы публичного сервитута
- 71:00:0000000 - обозначение номера кадастрового квартала
- :30 - обозначение кадастрового номера земельного участка

Муниципальное образование город Тула – обозначение муниципального образования
город Тула – обозначение населенного пункта

Масштаб 1:7500

Выноска №12

Схема расположения границ публичного сервитута

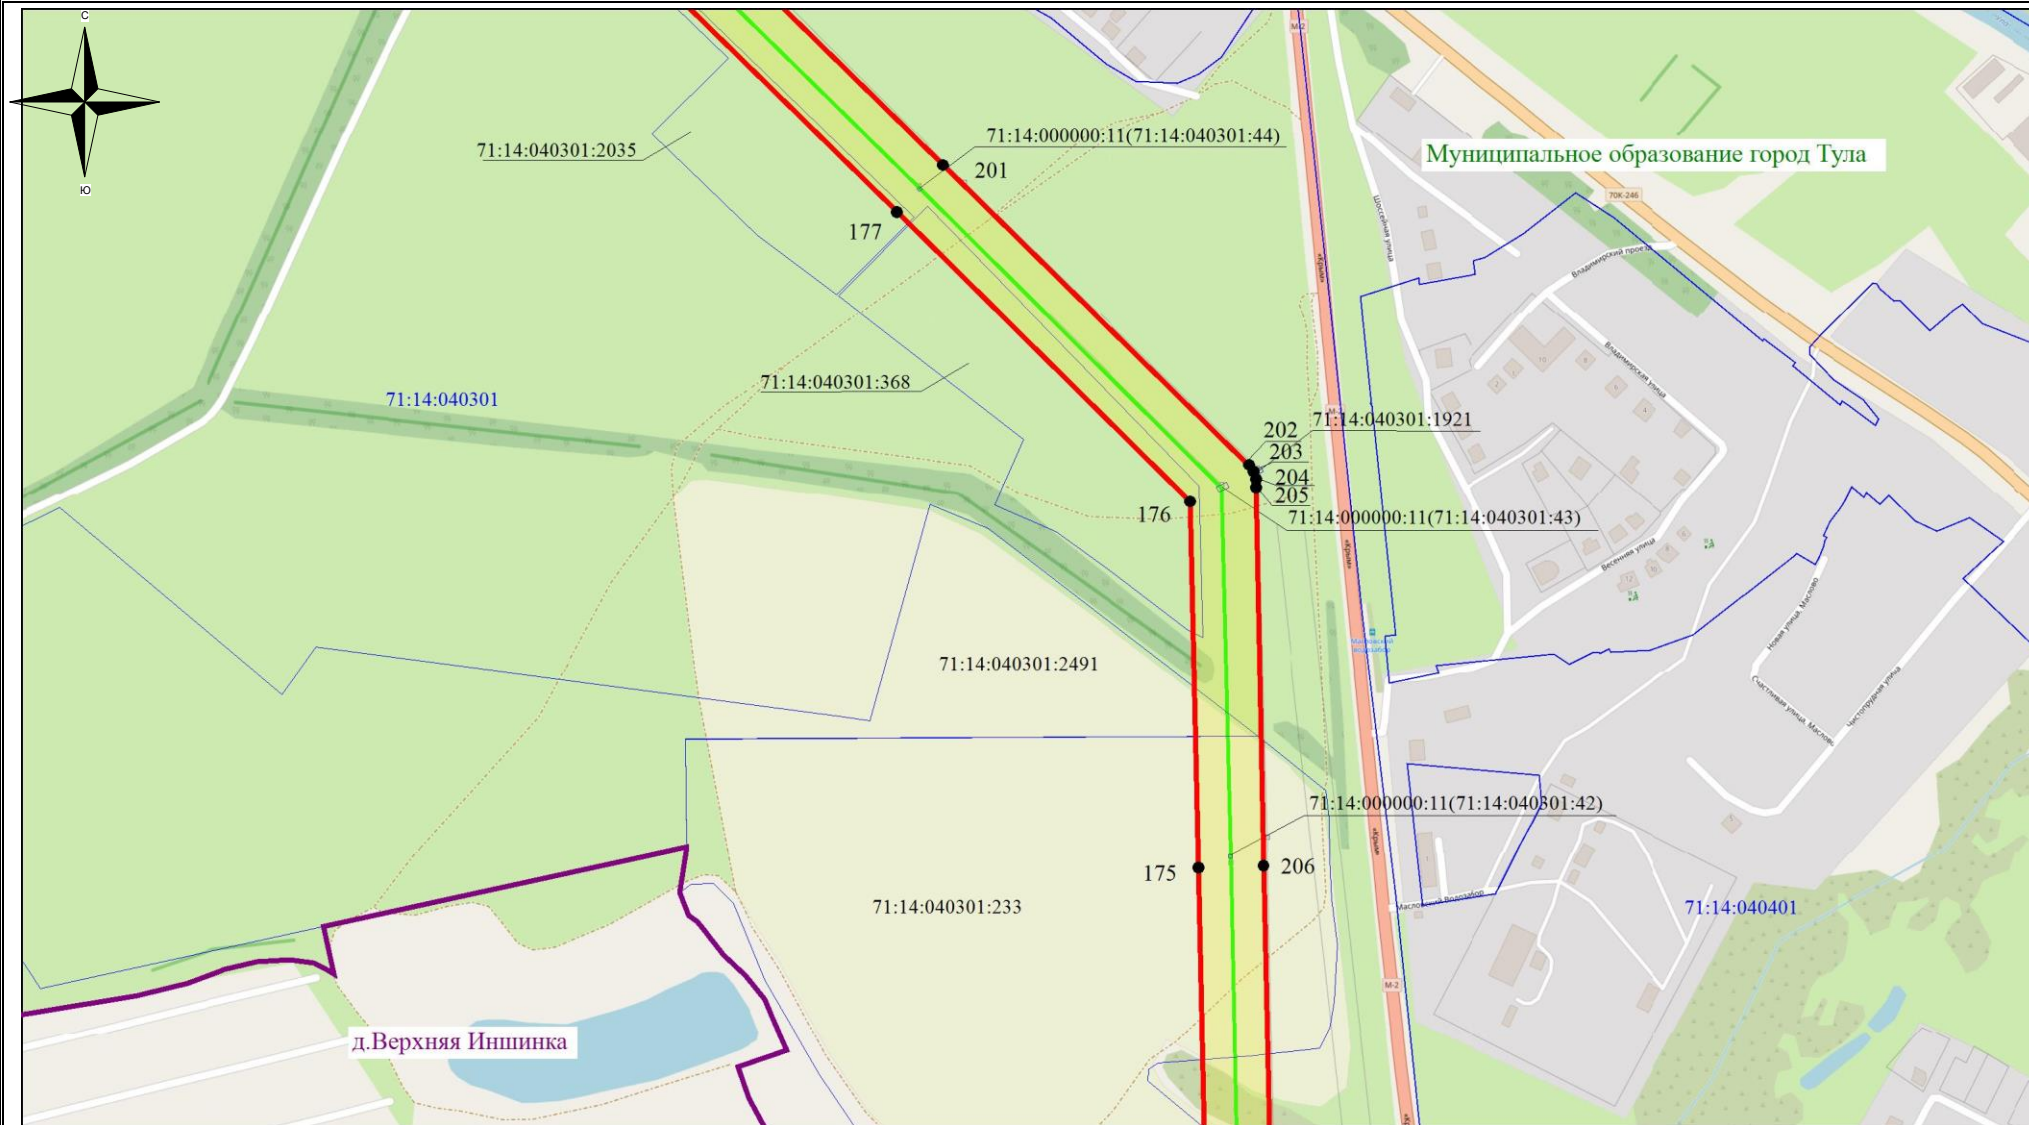

Используемые условные знаки и обозначения:

- обозначение границы кадастрового квартала
- обозначение границы земельного участка
- обозначение линии электропередачи
- обозначение границы муниципального образования
- обозначение границы населенного пункта

- обозначение границы охранной зоны линии электропередачи
- 22 - обозначение характерной точки границы публичного сервитута
- обозначение границы публичного сервитута

71:00:0000000 - обозначение номера кадастрового квартала

:30 - обозначение кадастрового номера земельного участка


Муниципальное образование город Тула - обозначение муниципального образования

город Тула - обозначение населенного пункта

Масштаб 1:7500

Выноска №13

Схема расположения границ публичного сервитута

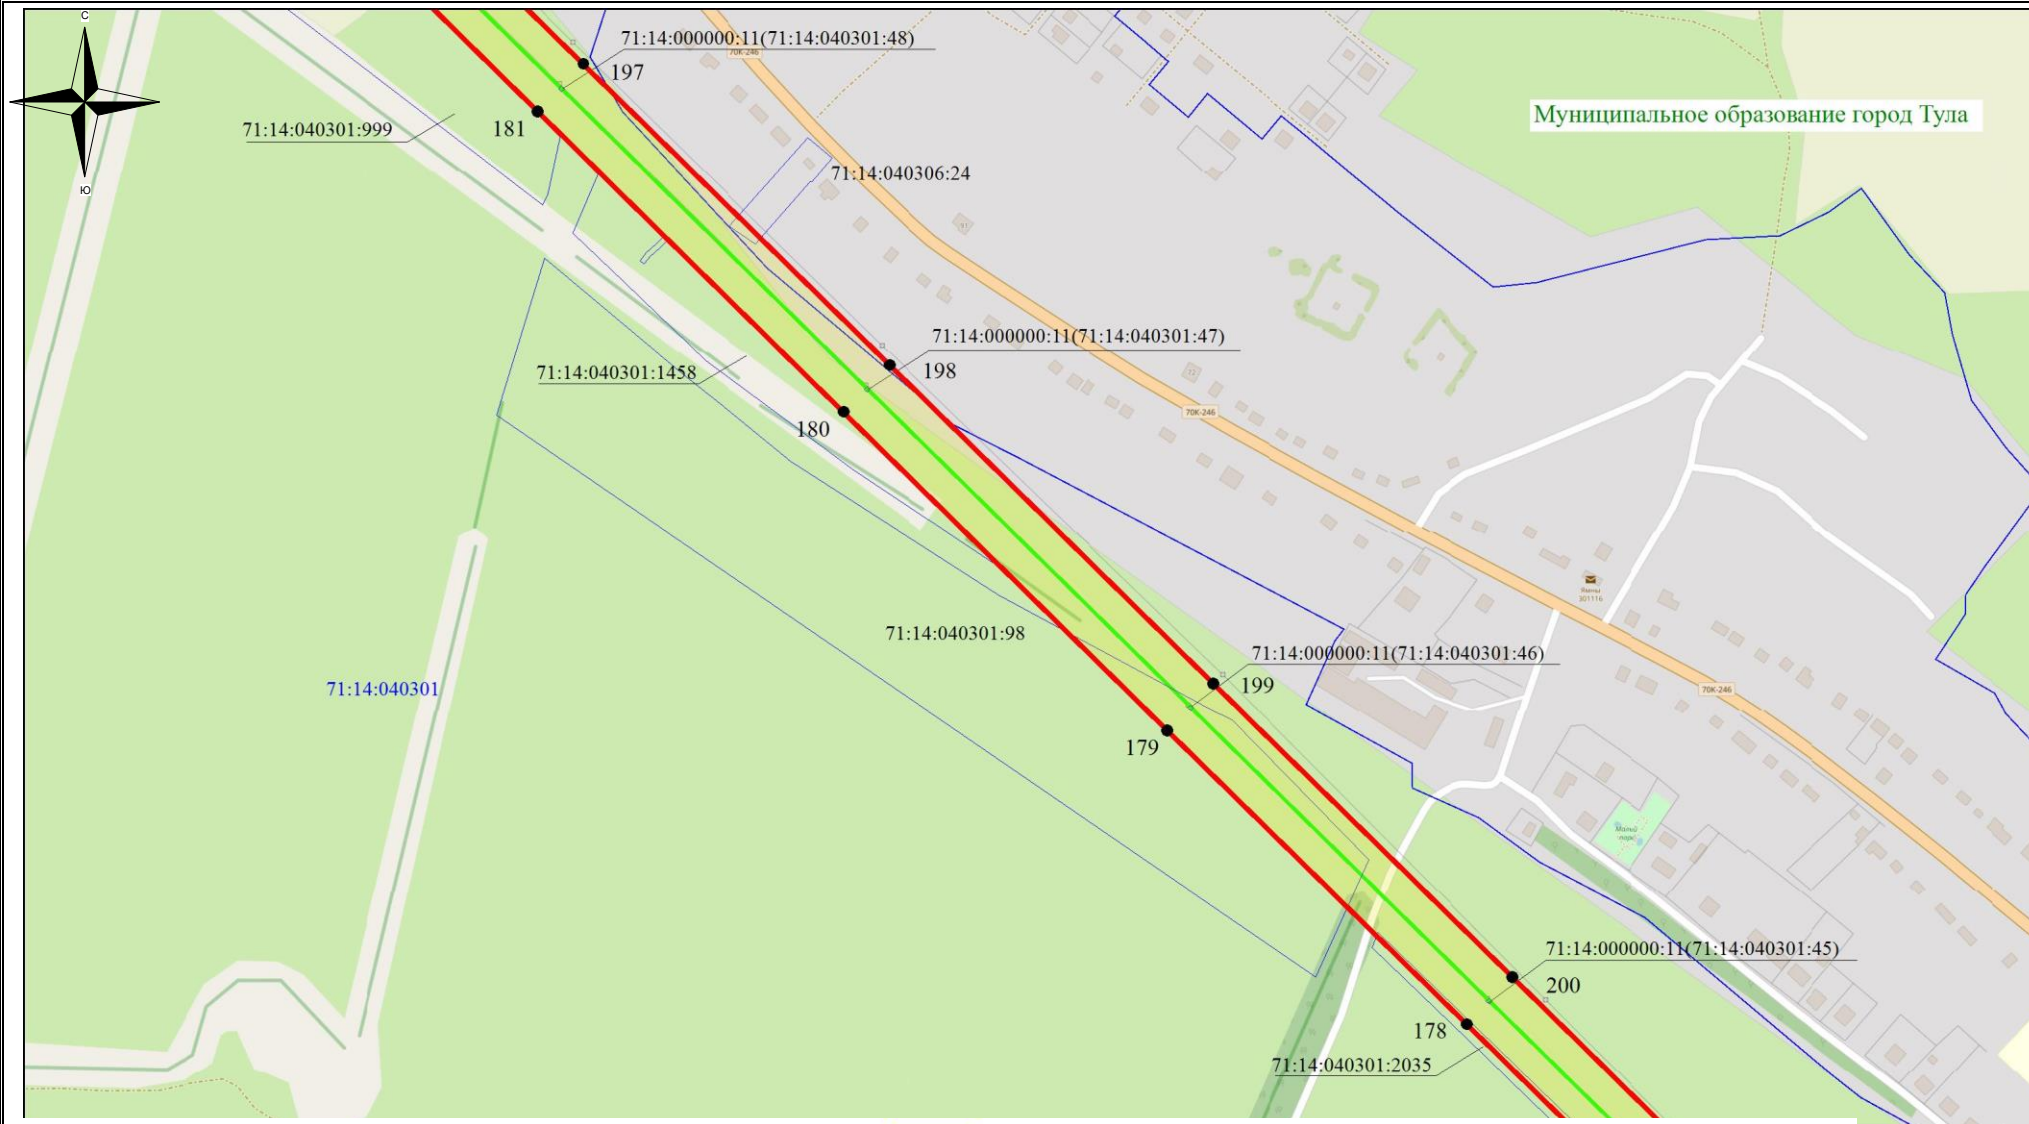

Используемые условные знаки и обозначения:

- - обозначение границы кадастрового квартала
- - обозначение границы земельного участка
- - обозначение линии электропередачи
- - обозначение границы муниципального образования
- - обозначение границы населенного пункта

- обозначение границы охранной зоны линии электропередачи
- 22 - обозначение характерной точки границы публичного сервитута
- - обозначение границы публичного сервитута

71:00:0000000 - обозначение номера кадастрового квартала

:30 - обозначение кадастрового номера земельного участка

Муниципальное образование город Тула - обозначение муниципального образования

город Тула - обозначение населенного пункта

Масштаб 1:7500


Выноска №14

- - обозначение границы кадастрового квартала
- - обозначение границы земельного участка
- - обозначение линии электропередачи
- - обозначение границы муниципального образования
- - обозначение границы населенного пункта

- обозначение границы охранной зоны линии электропередачи
 ● 22 - обозначение характерной точки границы публичного сервитута
 - обозначение границы публичного сервитута
71:00:0000000 – обозначение номера кадастрового квартала
:30 – обозначение кадастрового номера земельного участка
Муниципальное образование город Тула – обозначение муниципального образования
город Тула – обозначение населенного пункта

Выноска №15

Схема расположения границ публичного сервитута

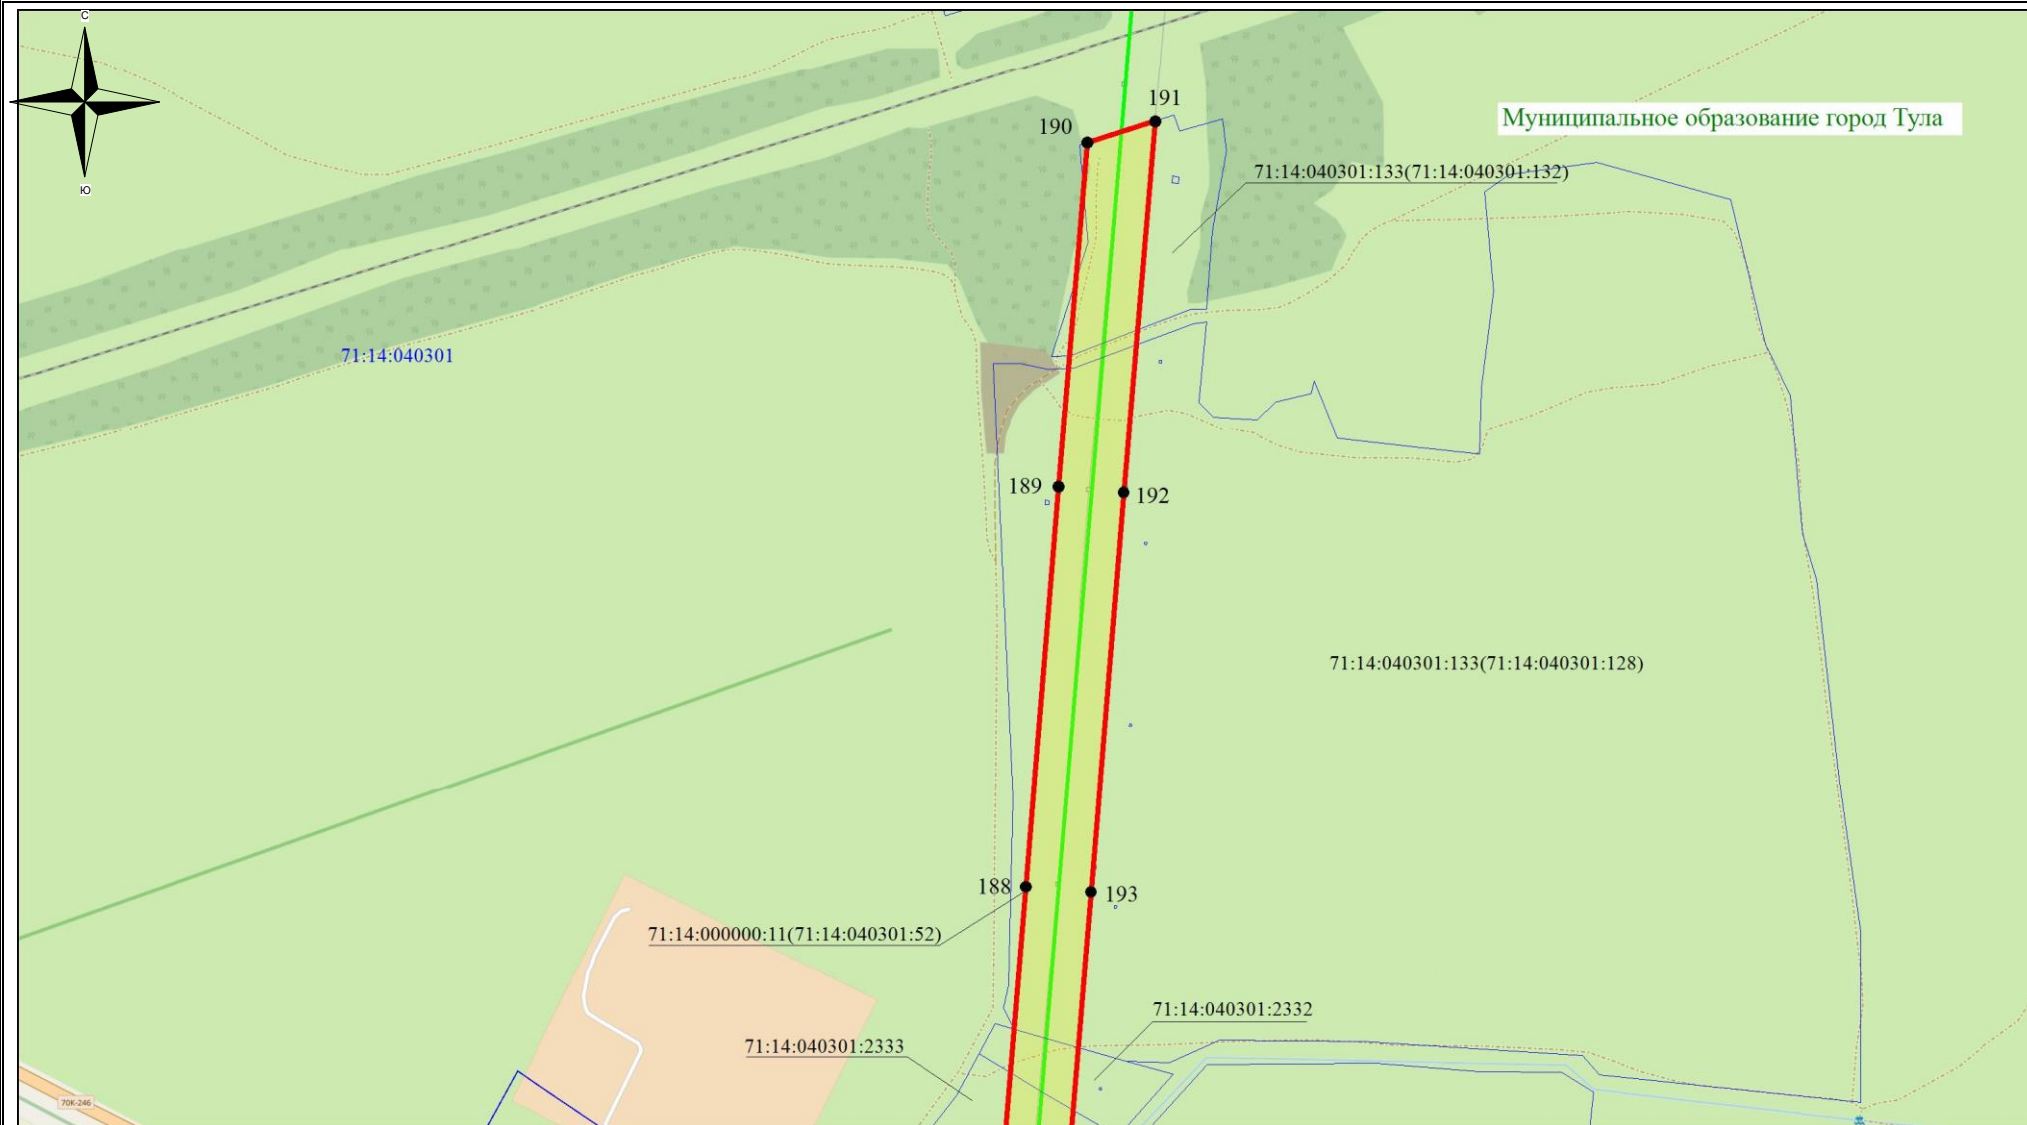

Используемые условные знаки и обозначения:

- - обозначение границы кадастрового квартала
- - обозначение границы земельного участка
- - обозначение линии электропередачи
- - обозначение границы муниципального образования
- - обозначение границы населенного пункта

- обозначение границы охранной зоны линии электропередачи
- 22 - обозначение характерной точки границы публичного сервитута
- - обозначение границы публичного сервитута

71:00:0000000 – обозначение номера кадастрового квартала

:30 – обозначение кадастрового номера земельного участка


Муниципальное образование город Тула – обозначение муниципального образования

город Тула – обозначение населенного пункта

Масштаб 1:7500

Выноска №16

Схема расположения границ публичного сервитута

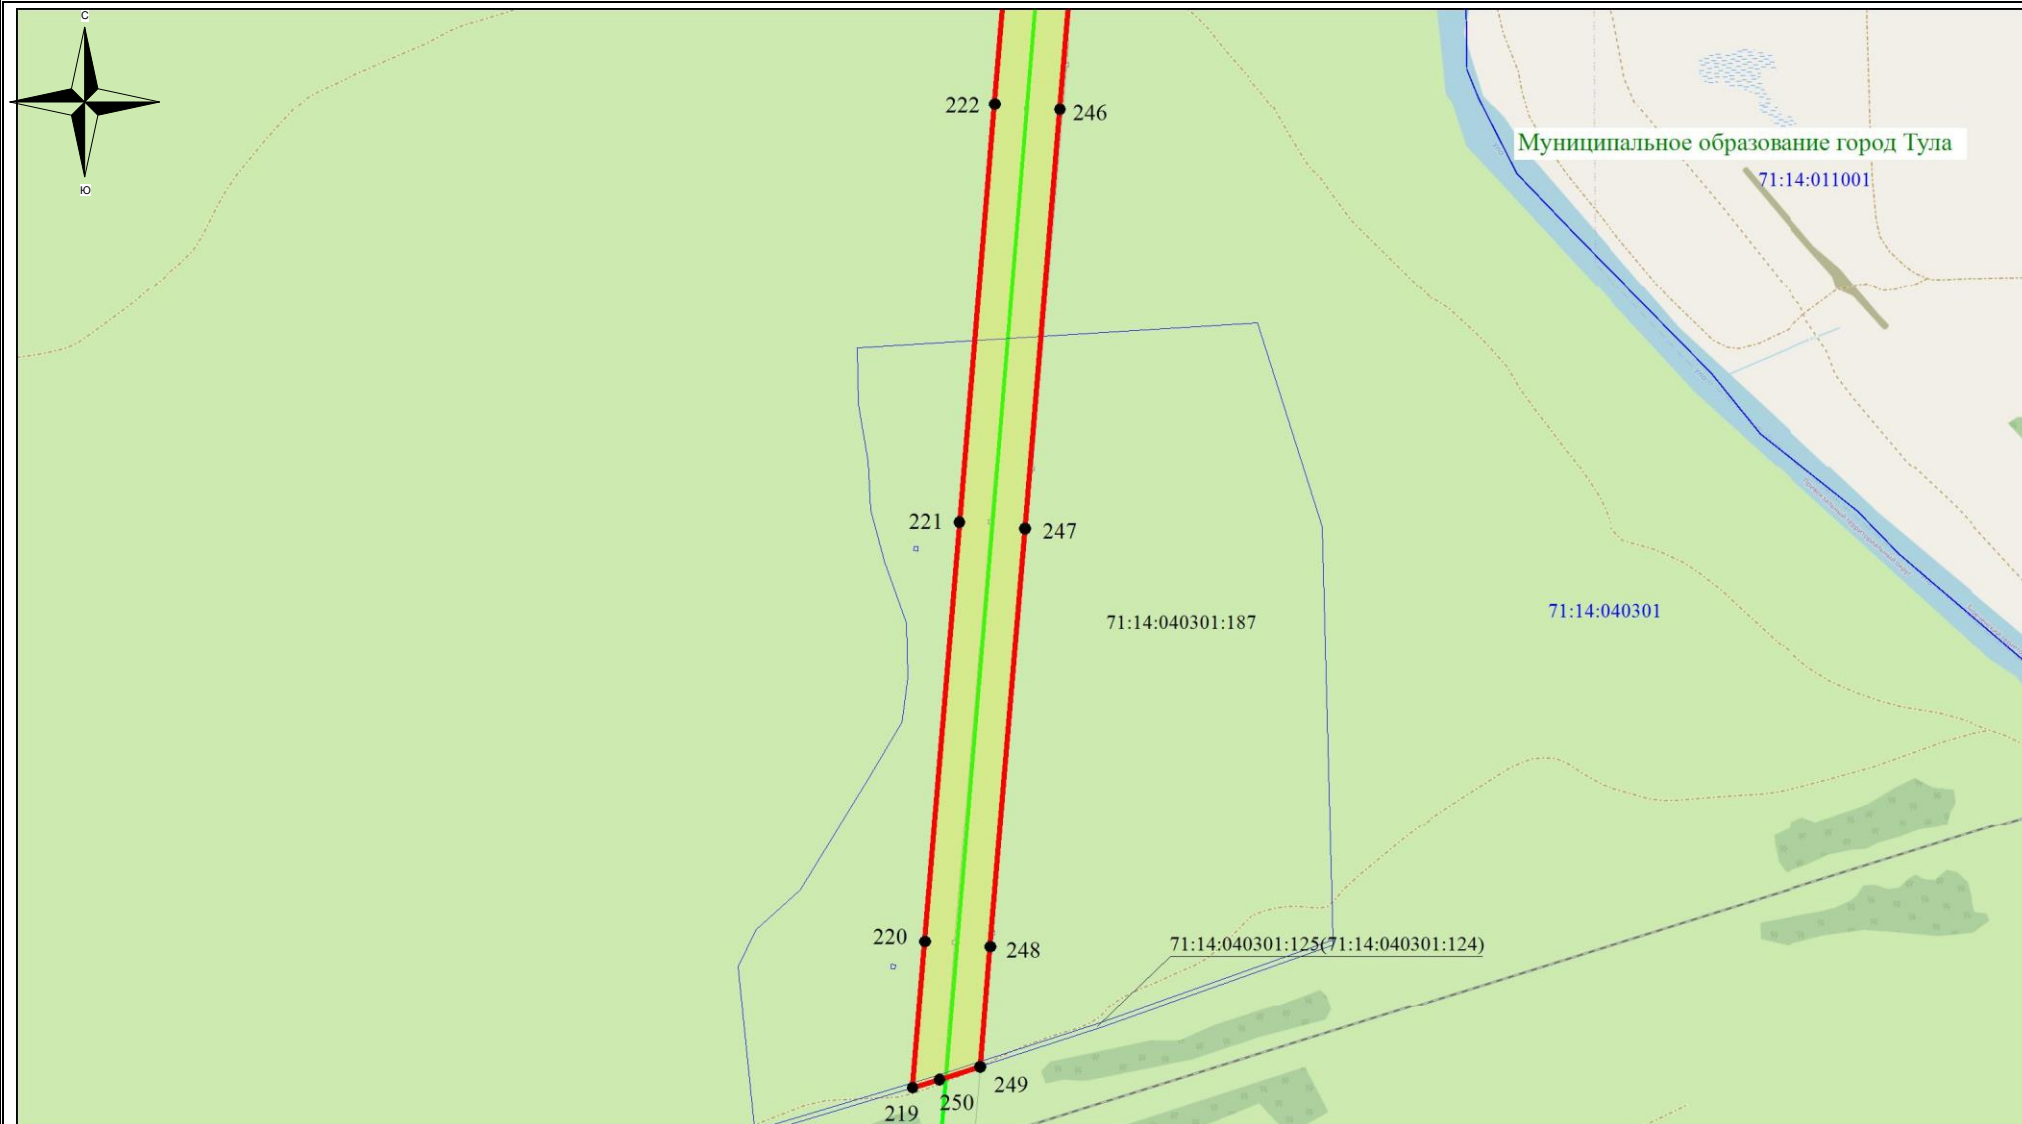

Используемые условные знаки и обозначения:

- - обозначение границы кадастрового квартала
- - обозначение границы земельного участка
- - обозначение линии электропередачи
- - обозначение границы муниципального образования
- - обозначение границы населенного пункта

- обозначение границы охранной зоны линии электропередачи
- 22 - обозначение характерной точки границы публичного сервитута
- - обозначение границы публичного сервитута
- 71:00:0000000 - обозначение номера кадастрового квартала
- :30 - обозначение кадастрового номера земельного участка
- Муниципальное образование город Тула - обозначение муниципального образования
- город Тула - обозначение населенного пункта

Масштаб 1:7500


Выноска №17

- - обозначение границы кадастрового квартала
- - обозначение границы земельного участка
- - обозначение линии электропередачи
- - обозначение границы муниципального образования
- - обозначение границы населенного пункта

- обозначение границы охранной зоны линии электропередачи
 ● 22 - обозначение характерной точки границы публичного сервитута
 - обозначение границы публичного сервитута
 71:00:0000000 - обозначение номера кадастрового квартала
 :30 - обозначение кадастрового номера земельного участка
 Муниципальное образование город Тула – обозначение муниципального образования
 город Тула – обозначение населенного пункта

Выноска №18

Схема расположения границ публичного сервитута

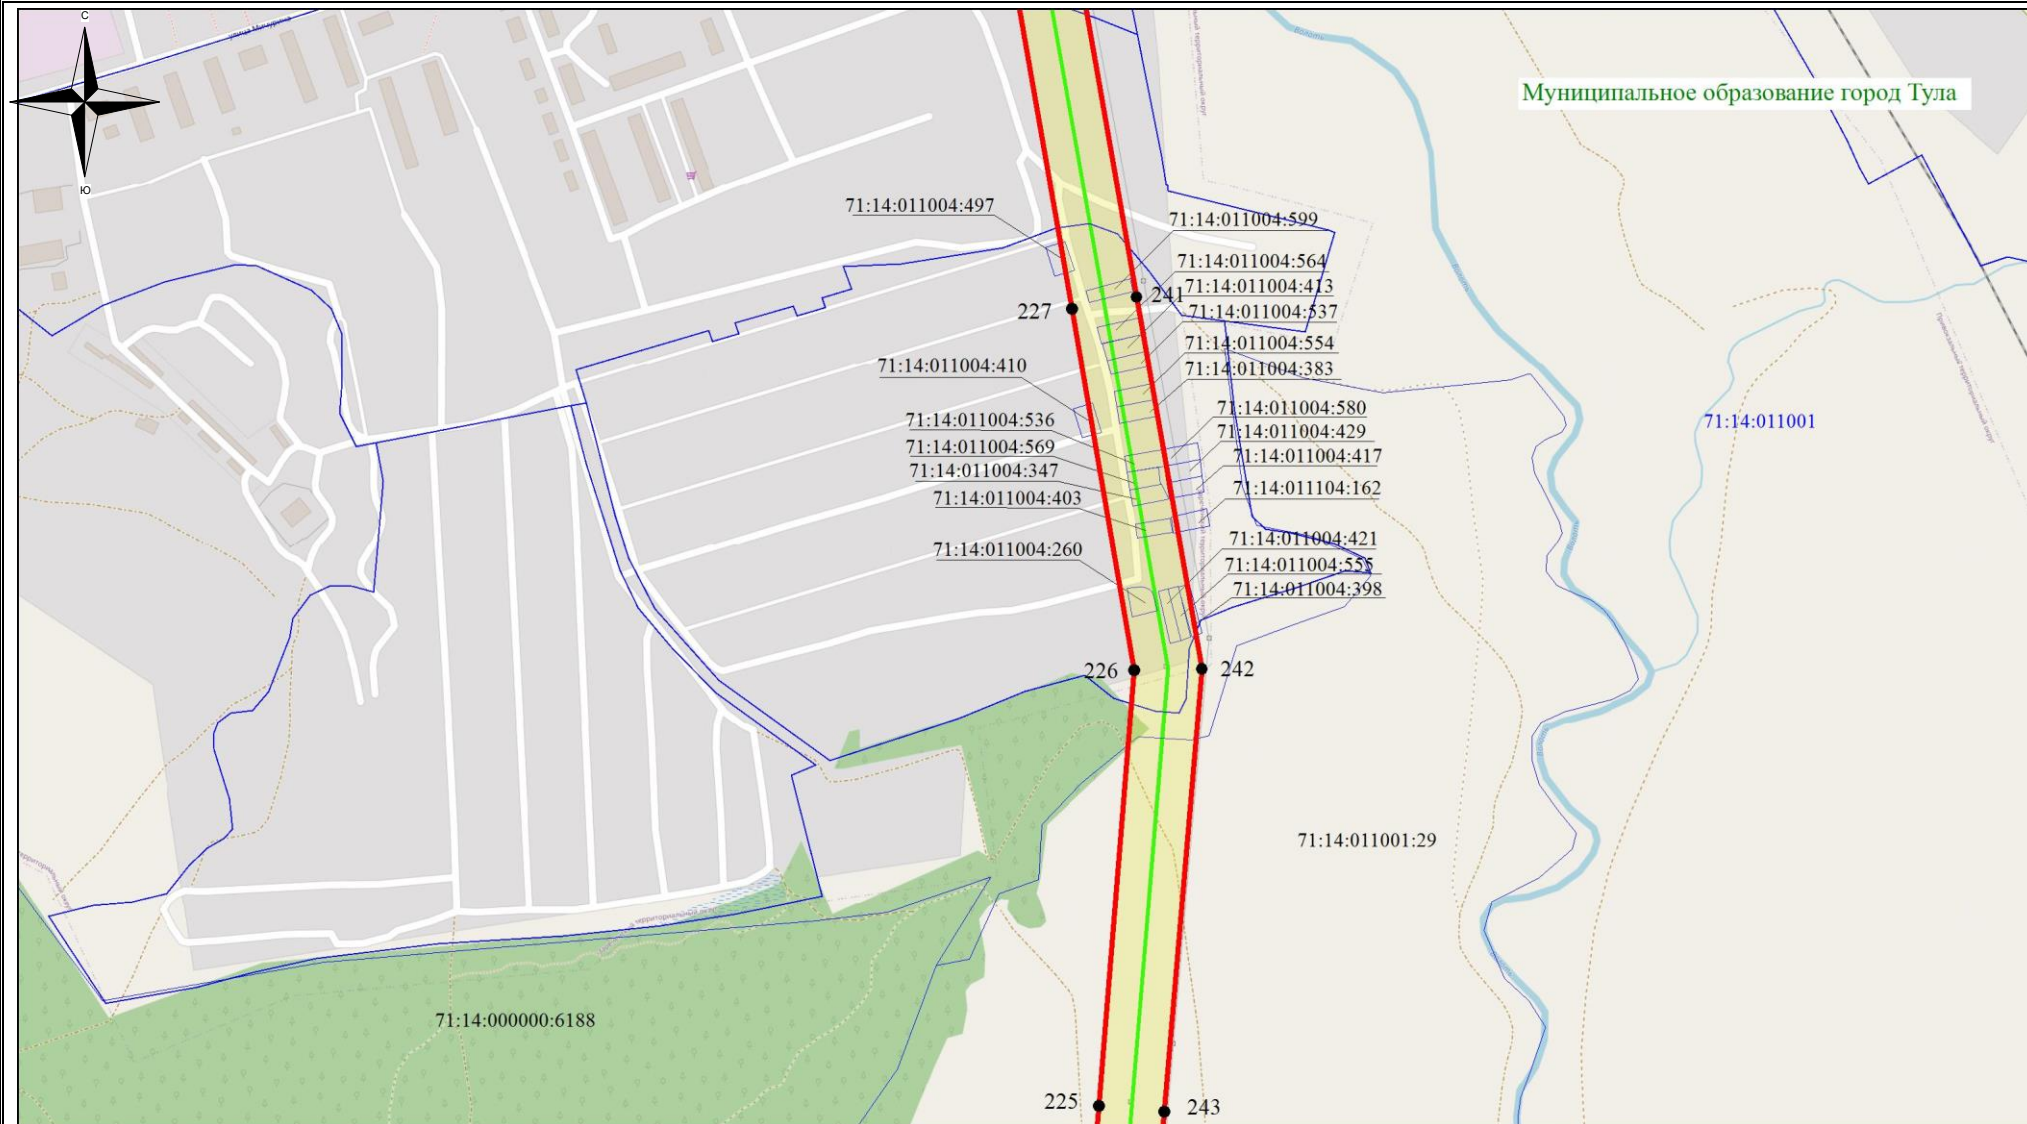

Используемые условные знаки и обозначения:


- обозначение границы кадастрового квартала
- обозначение границы земельного участка
- обозначение линии электропередачи
- обозначение границы муниципального образования
- обозначение границы населенного пункта

- обозначение границы охранной зоны линии электропередачи
- 22 - обозначение характерной точки границы публичного сервитута
- обозначение границы публичного сервитута
- 71:00:000000 - обозначение номера кадастрового квартала
- :30 - обозначение кадастрового номера земельного участка
- Муниципальное образование город Тула - обозначение муниципального образования
- город Тула - обозначение населенного пункта

Масштаб 1:7500

Выноска №19

Схема расположения границ публичного сервитута

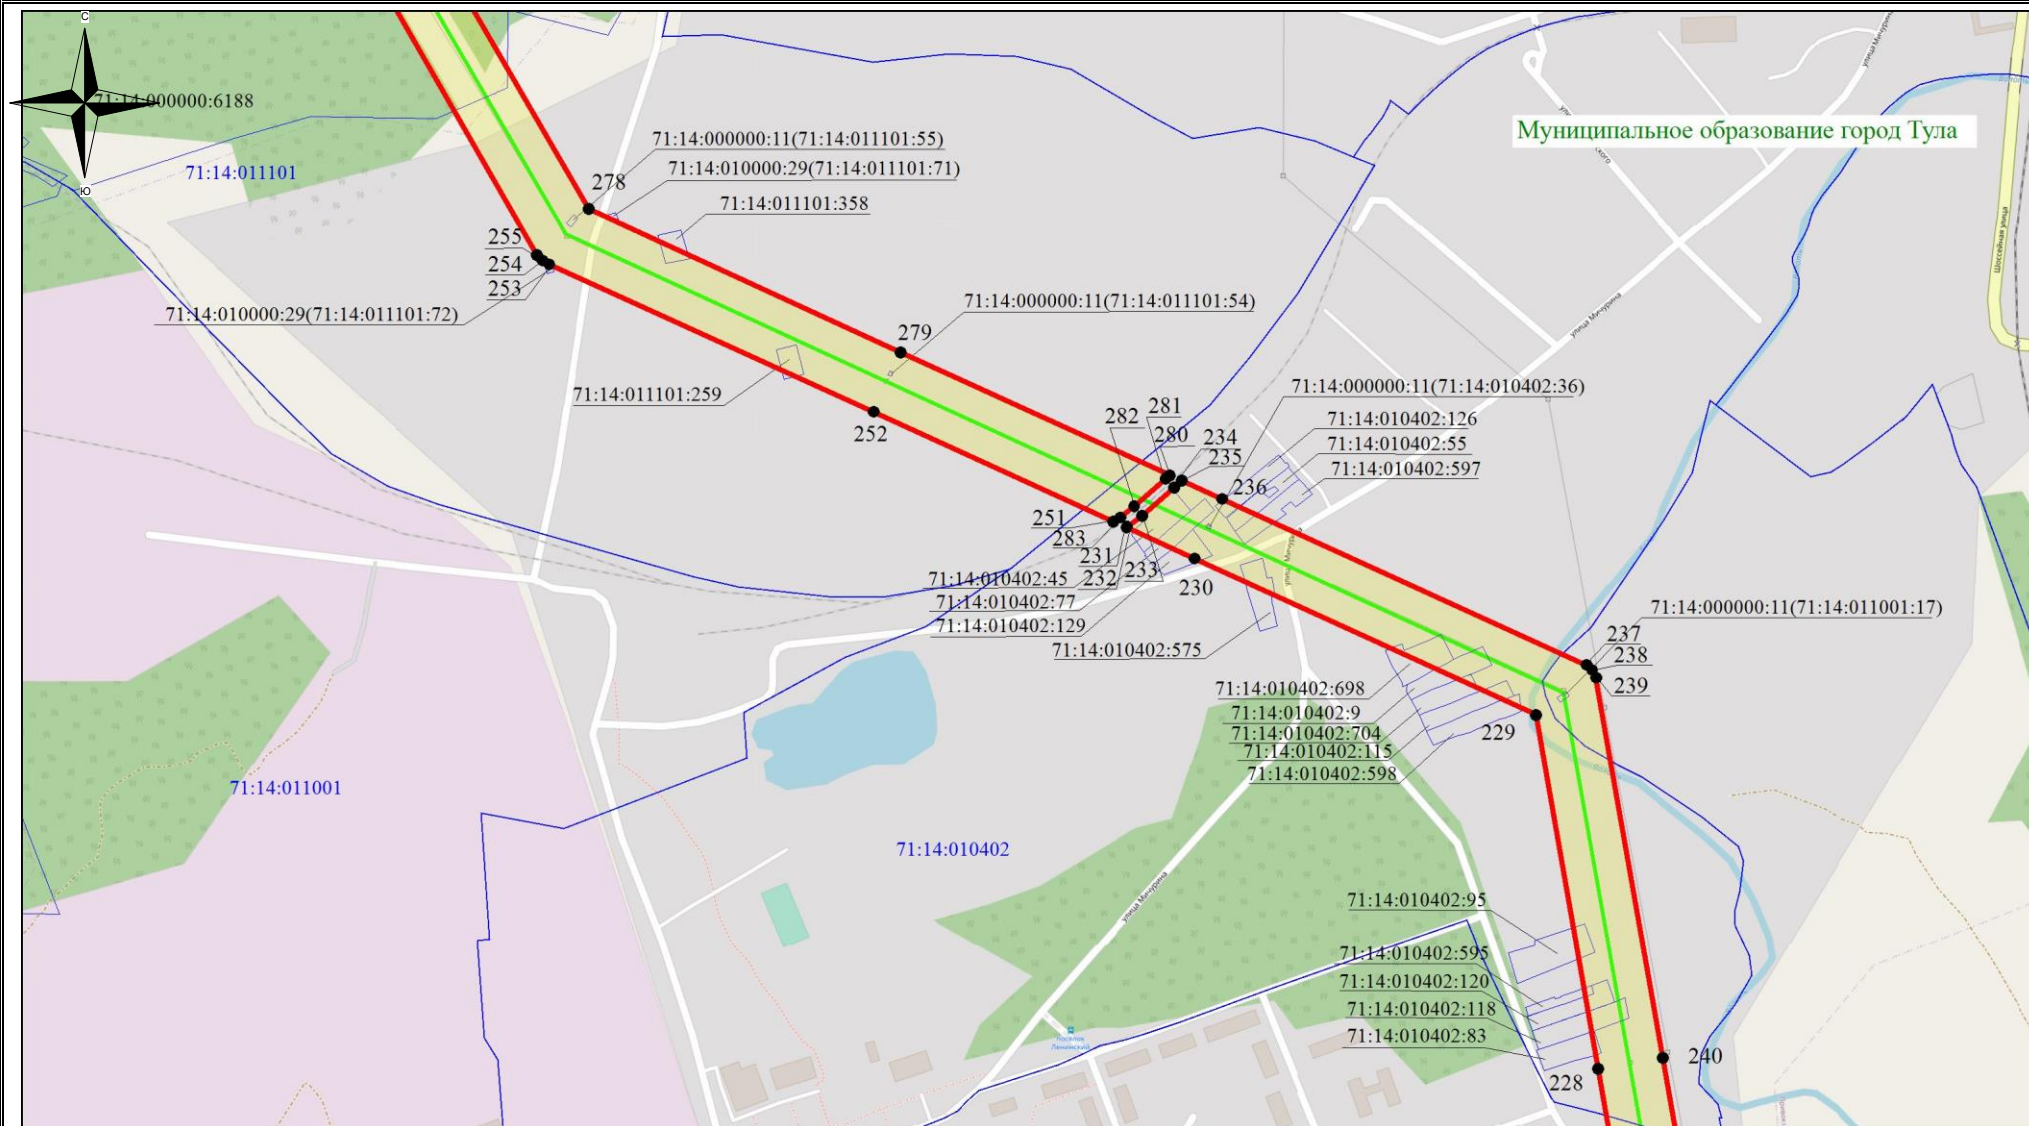

Используемые условные знаки и обозначения:

- - обозначение границы кадастрового квартала
- - обозначение границы земельного участка
- - обозначение линии электропередачи
- - обозначение границы муниципального образования
- - обозначение границы населенного пункта

- обозначение границы охранной зоны линии электропередачи
- 22 - обозначение характерной точки границы публичного сервитута
- - обозначение границы публичного сервитута

71:00:0000000 - обозначение номера кадастрового квартала

:30 - обозначение кадастрового номера земельного участка


Муниципальное образование город Тула - обозначение муниципального образования

город Тула - обозначение населенного пункта

Масштаб 1:7500

Выноска №20

Схема расположения границ публичного сервитута

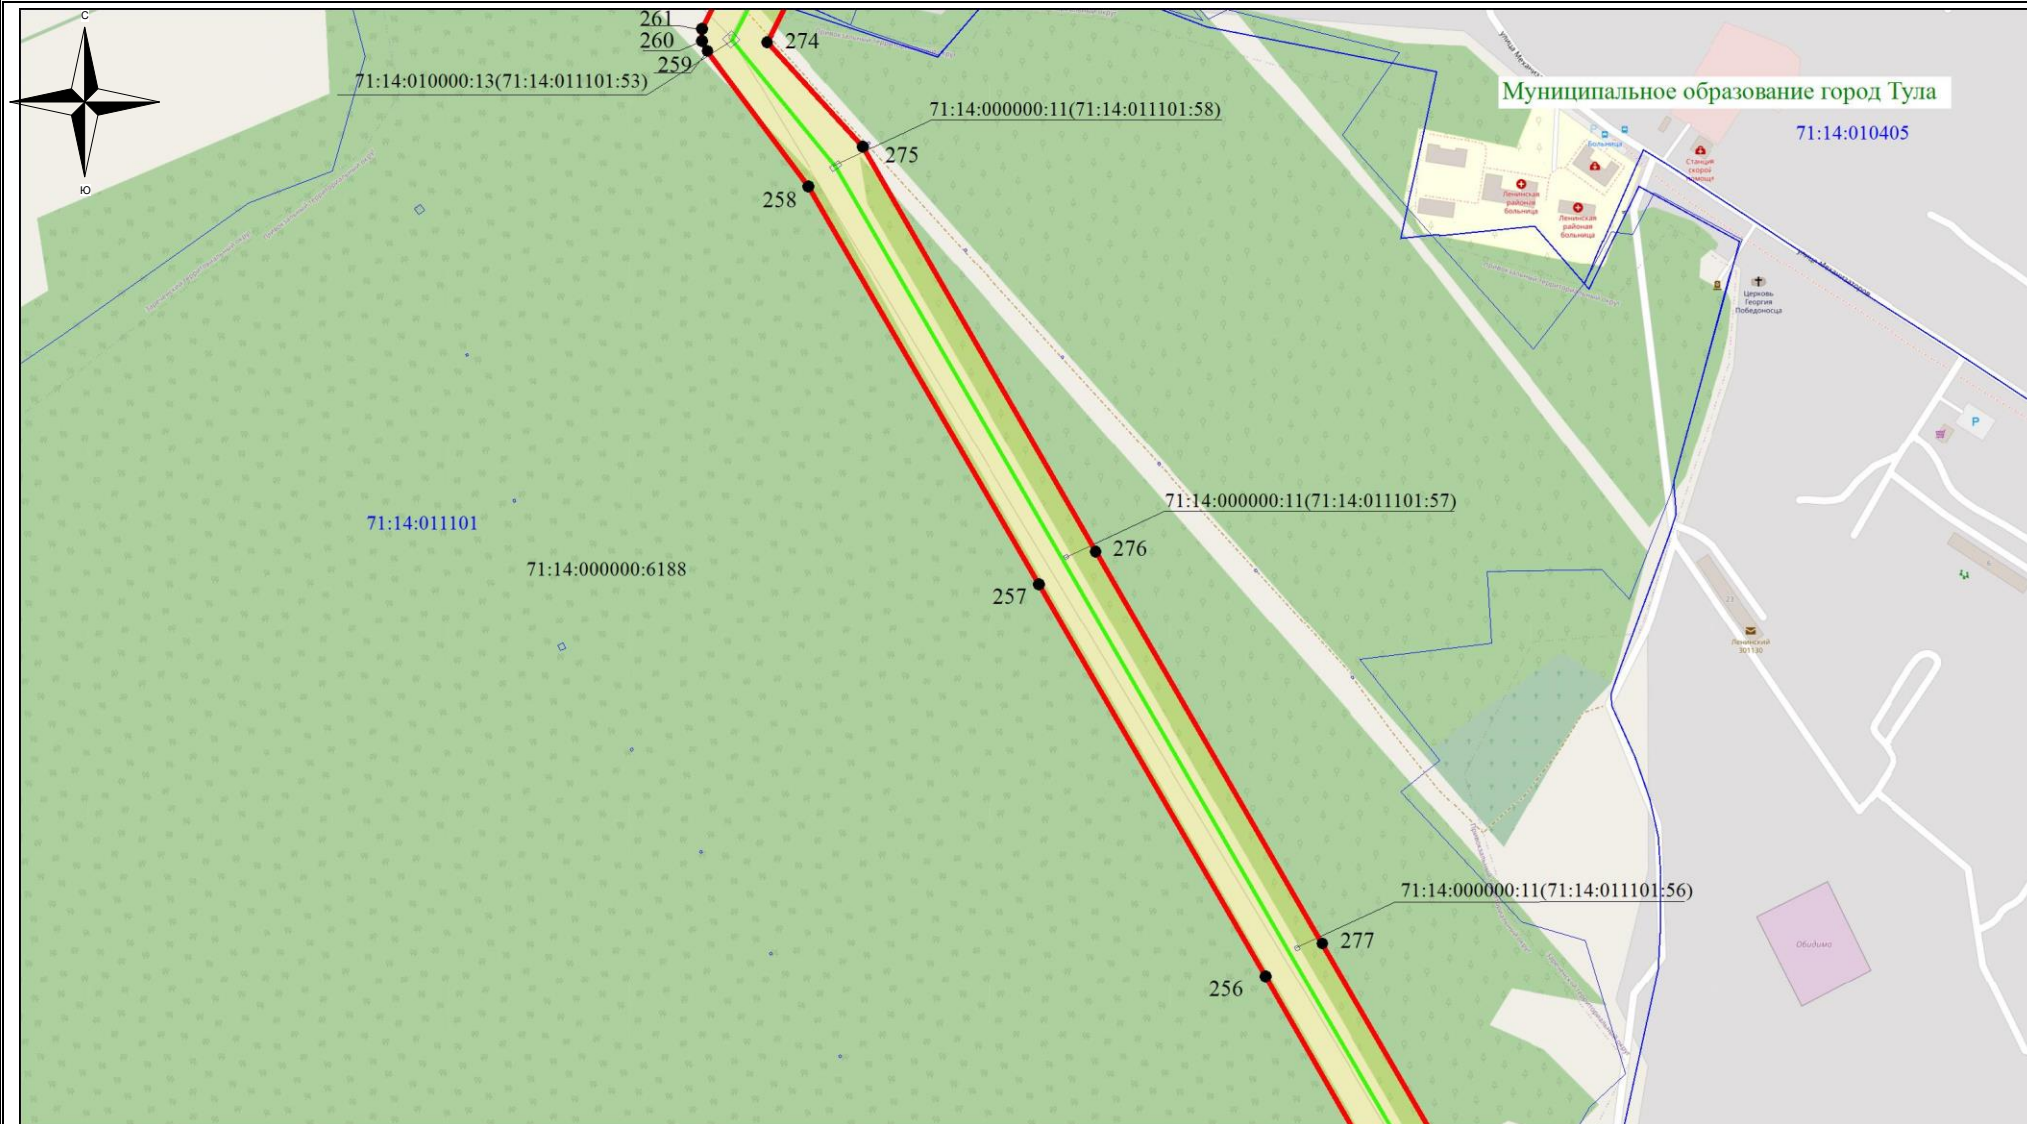

Используемые условные знаки и обозначения:

- обозначение границы кадастрового квартала
- обозначение границы земельного участка
- обозначение линии электропередачи
- обозначение границы муниципального образования
- обозначение границы населенного пункта

- обозначение границы охранной зоны линии электропередачи
- 22 - обозначение характерной точки границы публичного сервитута
- обозначение границы публичного сервитута

71:00:0000000 - обозначение номера кадастрового квартала

:30 - обозначение кадастрового номера земельного участка


Муниципальное образование город Тула - обозначение муниципального образования

город Тула - обозначение населенного пункта

Масштаб 1:7500

Выноска №21

Схема расположения границ публичного сервитута

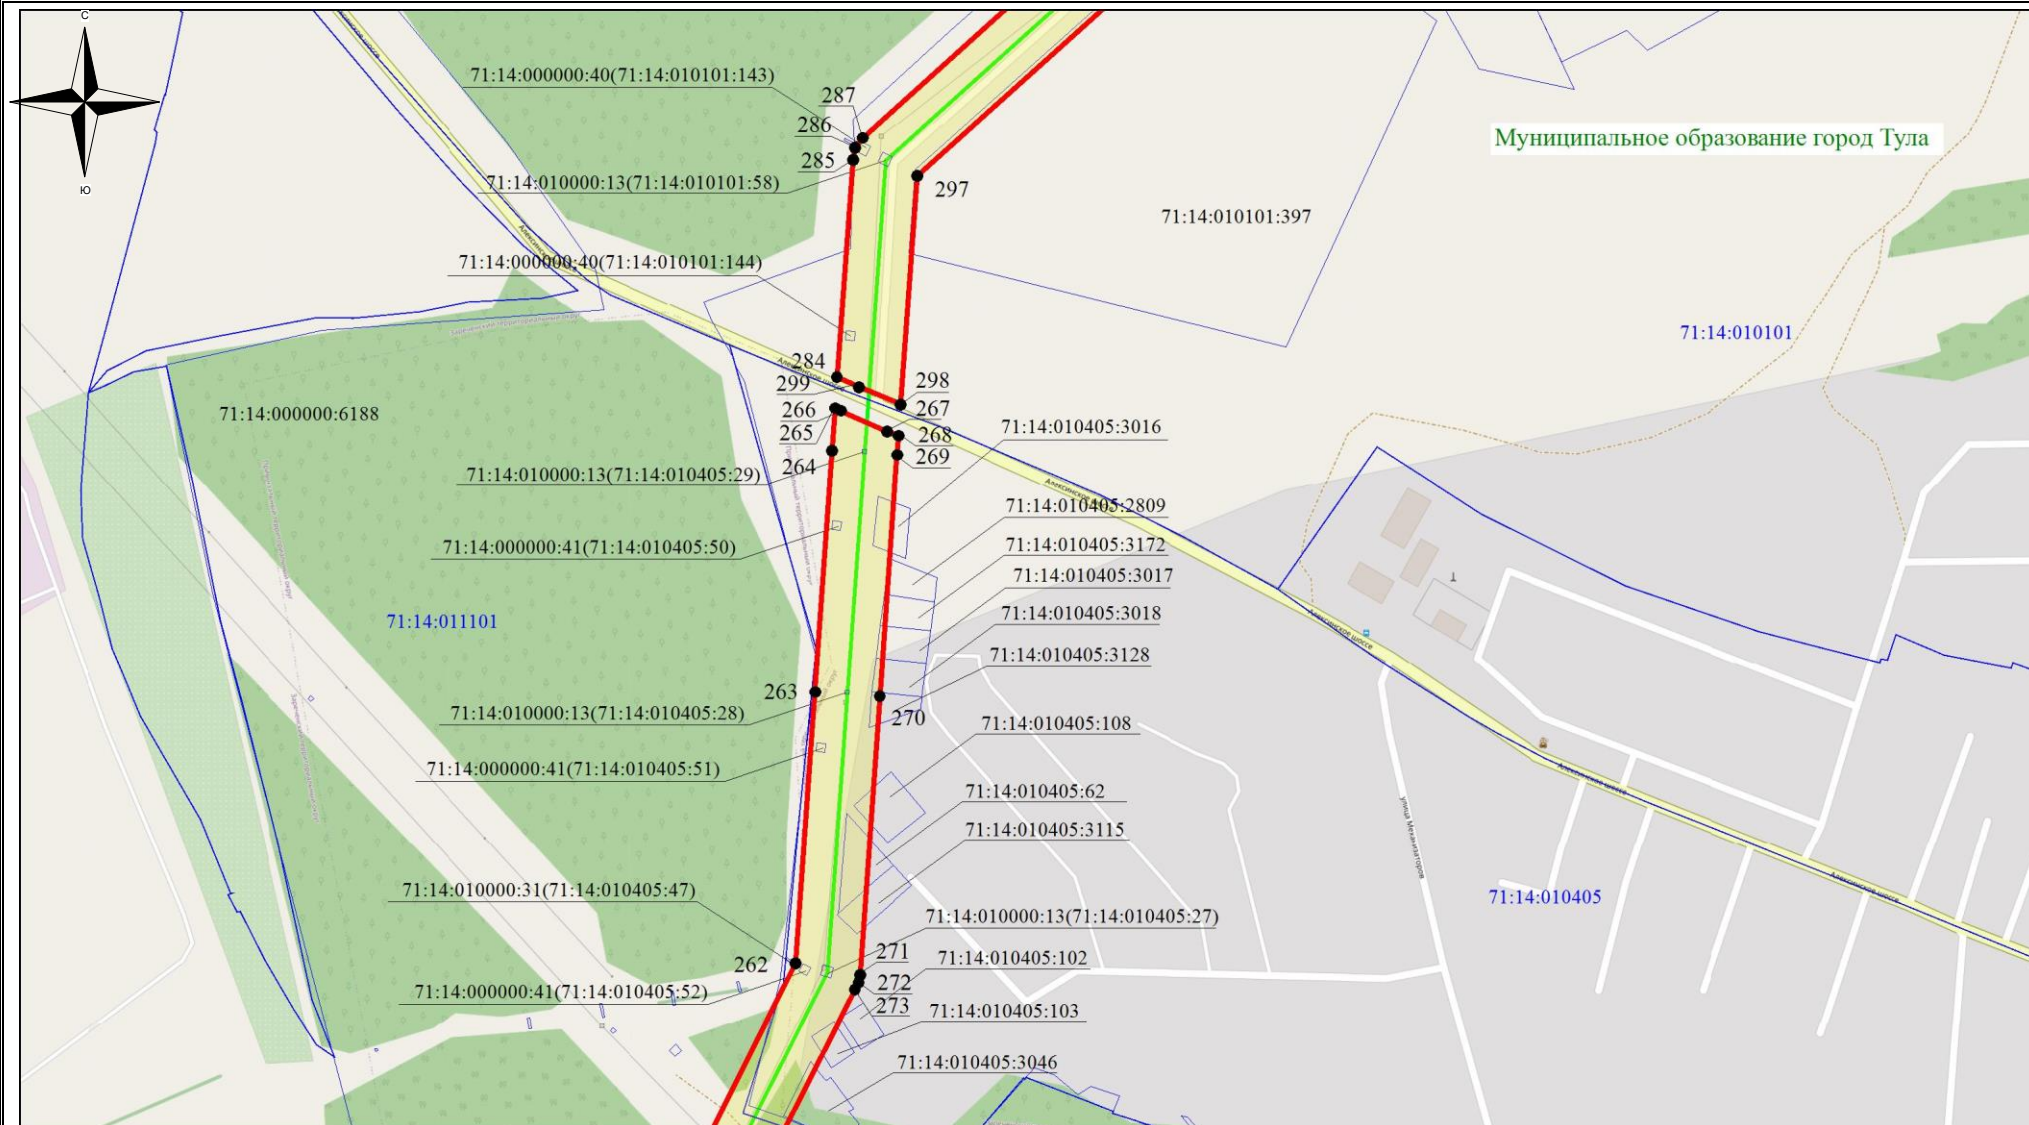

Используемые условные знаки и обозначения:

- - обозначение границы кадастрового квартала
- - обозначение границы земельного участка
- - обозначение линии электропередачи
- - обозначение границы муниципального образования
- - обозначение границы населенного пункта

- обозначение границы охранной зоны линии электропередачи
- 22 - обозначение характерной точки границы публичного сервитута
- - обозначение границы публичного сервитута

71:00:000000 – обозначение номера кадастрового квартала

:30 – обозначение кадастрового номера земельного участка

Муниципальное образование город Тула – обозначение муниципального образования

город Тула – обозначение населенного пункта

Масштаб 1:7500

Выноска №22

- - обозначение границы кадастрового квартала
- - обозначение границы земельного участка
- - обозначение линии электропередачи
- - обозначение границы муниципального образования
- - обозначение границы населенного пункта

- обозначение границы охранной зоны линии электропередачи
● 22 - обозначение характерной точки границы публичного сервитута
 - обозначение границы публичного сервитута
71:00:0000000 - обозначение номера кадастрового квартала
:30 - обозначение кадастрового номера земельного участка
Муниципальное образование город Тула – обозначение муниципального образования
город Тула – обозначение населенного пункта

Выноска №23