

Утверждена

(наименование документа об утверждении, включая наименования

органов государственной власти или органов местного

самоуправления, принявших решение об утверждении схемы

или подписавших соглашение о перераспределении земельных участков)


от _____ № _____

Схема расположения земельного участка или земельных участков на кадастровом плане территории

Тульская область, Ленинский район, с/п Рождественское,
с. Архангельское, ул. Центральная, дом № 7

Условный номер земельного участка —		
(указывается в случае, если предусматривается образование двух и более земельных участков)		
Площадь земельного участка 3407 м ² (указывается проектная площадь образуемого земельного участка, вычисленная с использованием технологических и программных средств, в том числе размещенных на официальном сайте федерального органа исполнительной власти, уполномоченного Правительством Российской Федерации на осуществление государственного кадастрового учета, государственной регистрации прав, ведение Единого государственного реестра недвижимости и предоставление сведений, содержащихся в Едином государственном реестре недвижимости, в информационно-телекоммуникационной сети "Интернет" (далее - официальный сайт), с округлением до 1 квадратного метра. Указанное значение площади земельного участка может быть уточнено при проведении кадастровых работ не более чем на десять процентов)		
Обозначение характерных точек границ	Координаты, м (указываются в случае подготовки схемы расположения земельного участка с использованием технологических и программных средств, в том числе размещенных на официальном сайте. Значения координат, полученные с использованием указанных технологических и программных средств, указываются с округлением до 0,01 метра)	
	X	Y
1	2	3
1	755153.95	265457.68
2	755159.01	265460.49
3	755181.42	265476.08
4	755193.41	265483.24
5	755193.05	265483.73
6	755190.03	265488.74
7	755186.99	265487.03
8	755184.66	265489.32
9	755180.50	265486.46
10	755177.50	265490.00
11	755171.04	265498.98
12	755175.22	265502.20
13	755167.30	265512.47
14	755160.46	265507.34
15	755150.10	265520.75
16	755147.74	265519.16
17	755147.55	265519.03
18	755141.33	265526.99
19	755134.67	265523.28
20	755133.44	265525.22
21	755120.40	265517.34
22	755110.56	265510.92
23	755110.31	265511.24
24	755107.06	265509.00
25	755109.65	265505.13
26	755106.54	265503.33
27	755128.92	265469.22
28	755140.38	265452.02
1	755153.95	265457.68

ПЛАН ГРАНИЦ ЗЕМЕЛЬНОГО УЧАСТКА

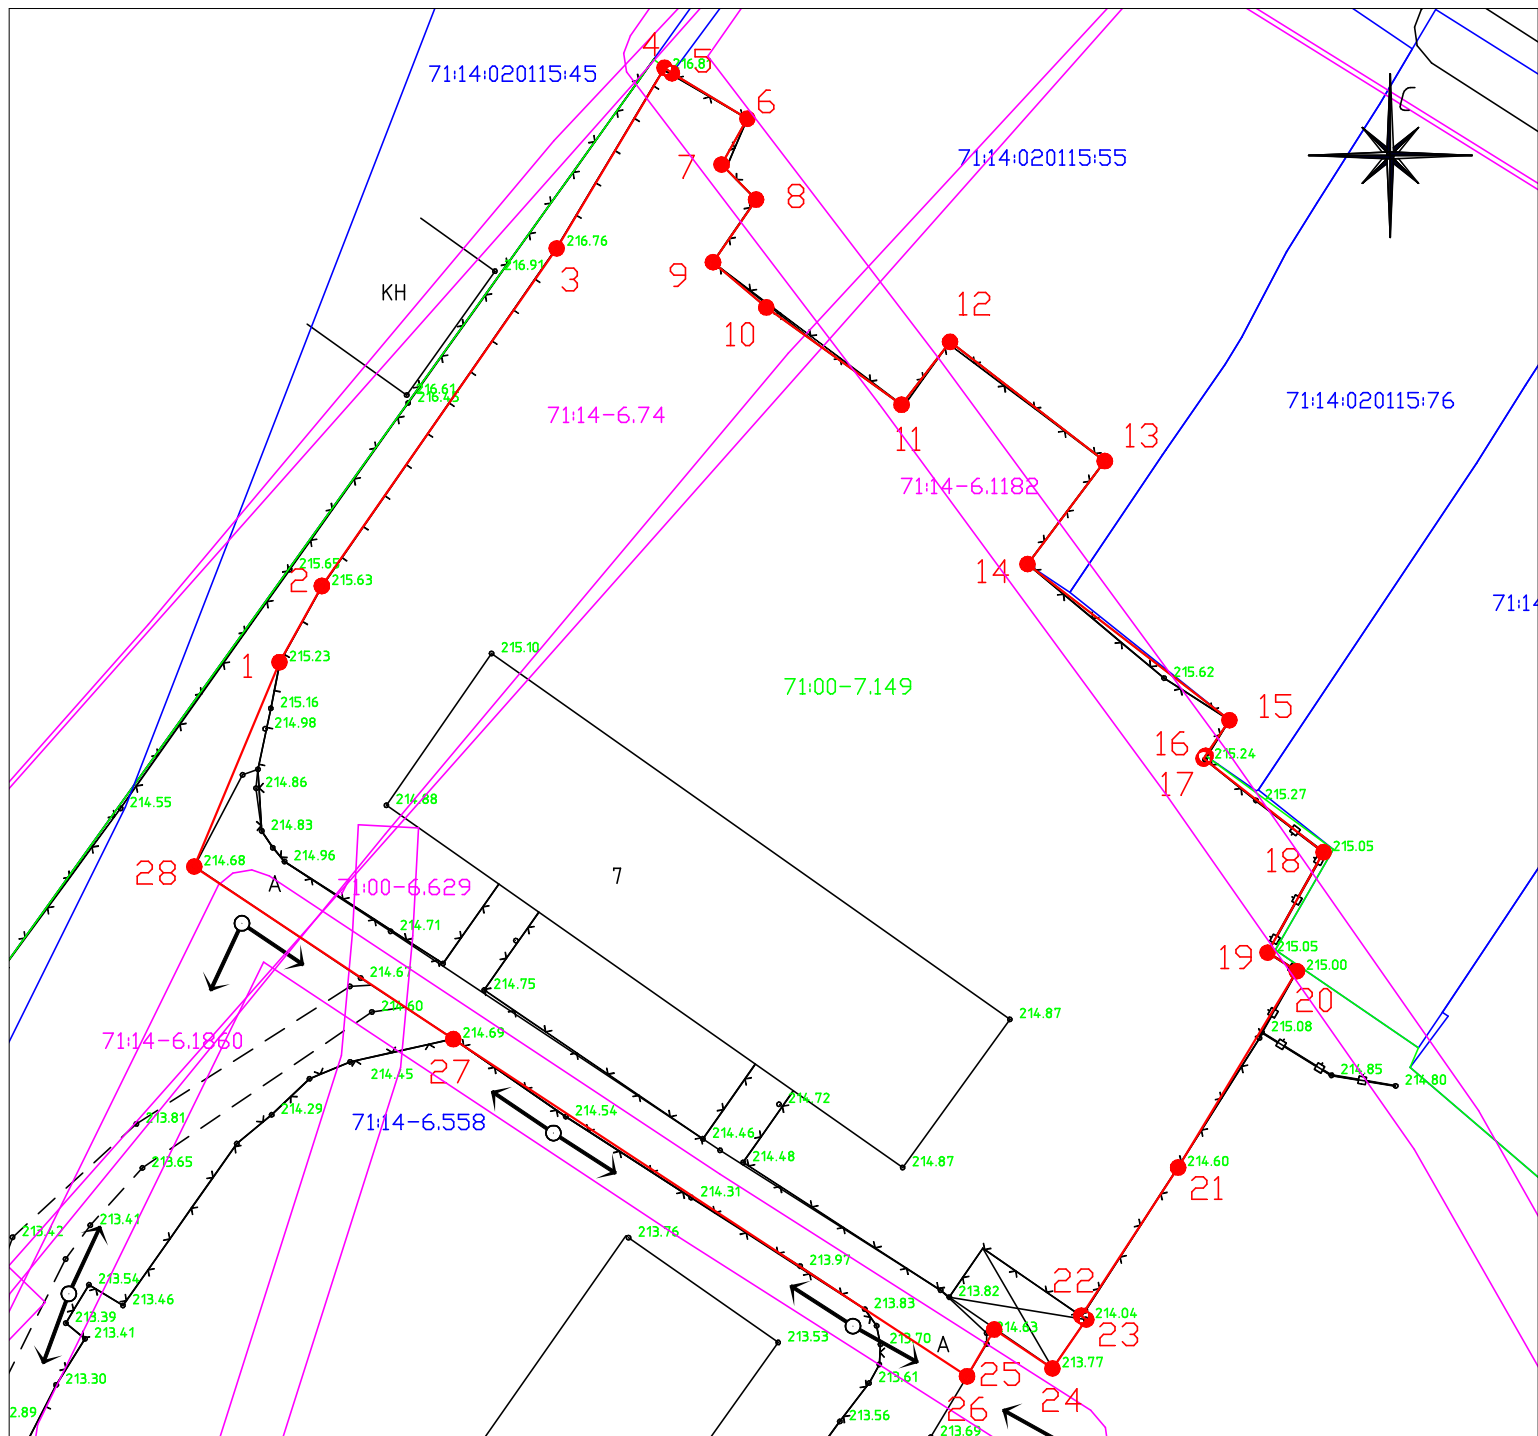

Масштаб 1:500

Территориальная зона: Ж-2 зона застройки малоэтажными жилыми домами

Условные обозначения:

- — границы формируемого земельного участка;
- — границы объектов недвижимости, сведения о которых имеются в ЕГРН;
- — границы кадастрового квартала;
- — границы территориальной зоны;
- — границы ЗОУИТ.