Утверждена

(наименование документа об утверждении, включая наименования

органов государственной власти или органов местного

самоуправления, принявших решение об утверждении схемы

или подписавших соглашение о перераспределении земельных участков)

от _____ № _____

Схема расположения земельного участка или земельных участков на кадастровом плане территории

по адресу: Тульская обл., Ленинский р-н, с. Хрущево, ул. Совхозная, д. 18

Условный номер земельного участка —

(указывается в случае, если предусматривается образование двух и более земельных участков)

Площадь земельного участка 1956 м^2

(указывается проектная площадь образуемого земельного участка, вычисленная с использованием технологических и программных средств, в том числе размещенных на официальном сайте федерального органа исполнительной власти, уполномоченного Правительством Российской Федерации на осуществление государственного кадастрового учета, государственной регистрации прав, ведение Единого государственного реестра недвижимости и предоставление сведений, содержащихся в Едином государственном реестре недвижимости, в информационно-телекоммуникационной сети "Интернет" (далее - официальный сайт), с округлением до 1 квадратного метра. Указанное значение площади земельного участка может быть уточнено при проведении кадастровых работ не более чем на десять процентов)

Обозначение характерных точек границ	Координаты, м (указываются в случае подготовки схемы расположения земельного участка с использованием технологических и программных средств, в том числе размещенных на официальном сайте. Значения координат, полученные с использованием указанных технологических и программных средств, указываются с округлением до 0,01 метра)	
	X	Y
1	2	3
1	748668,91	256712,55
2	748674,83	256715,07
3	748680,60	256717,07
4	748681,47	256718,90
5	748670,33	256748,82
6	748665,72	256747,82
7	748650,88	256744,64
8	748621,35	256733,47
9	748605,78	256727,58
10	748607,36	256723,79
11	748610,91	256715,27
12	748616,67	256706,31
13	748619,05	256702,07
14	748637,31	256710,48
15	748655,84	256717,26
16	748656,50	256716,55
17	748665,15	256718,52
18	748666,54	256712,97
1	748668,91	256712,55

ПЛАН ГРАНИЦ ЗЕМЕЛЬНОГО УЧАСТКА

Территориальная зона: Ж–2 зона застройки малоэтажными жилыми домами
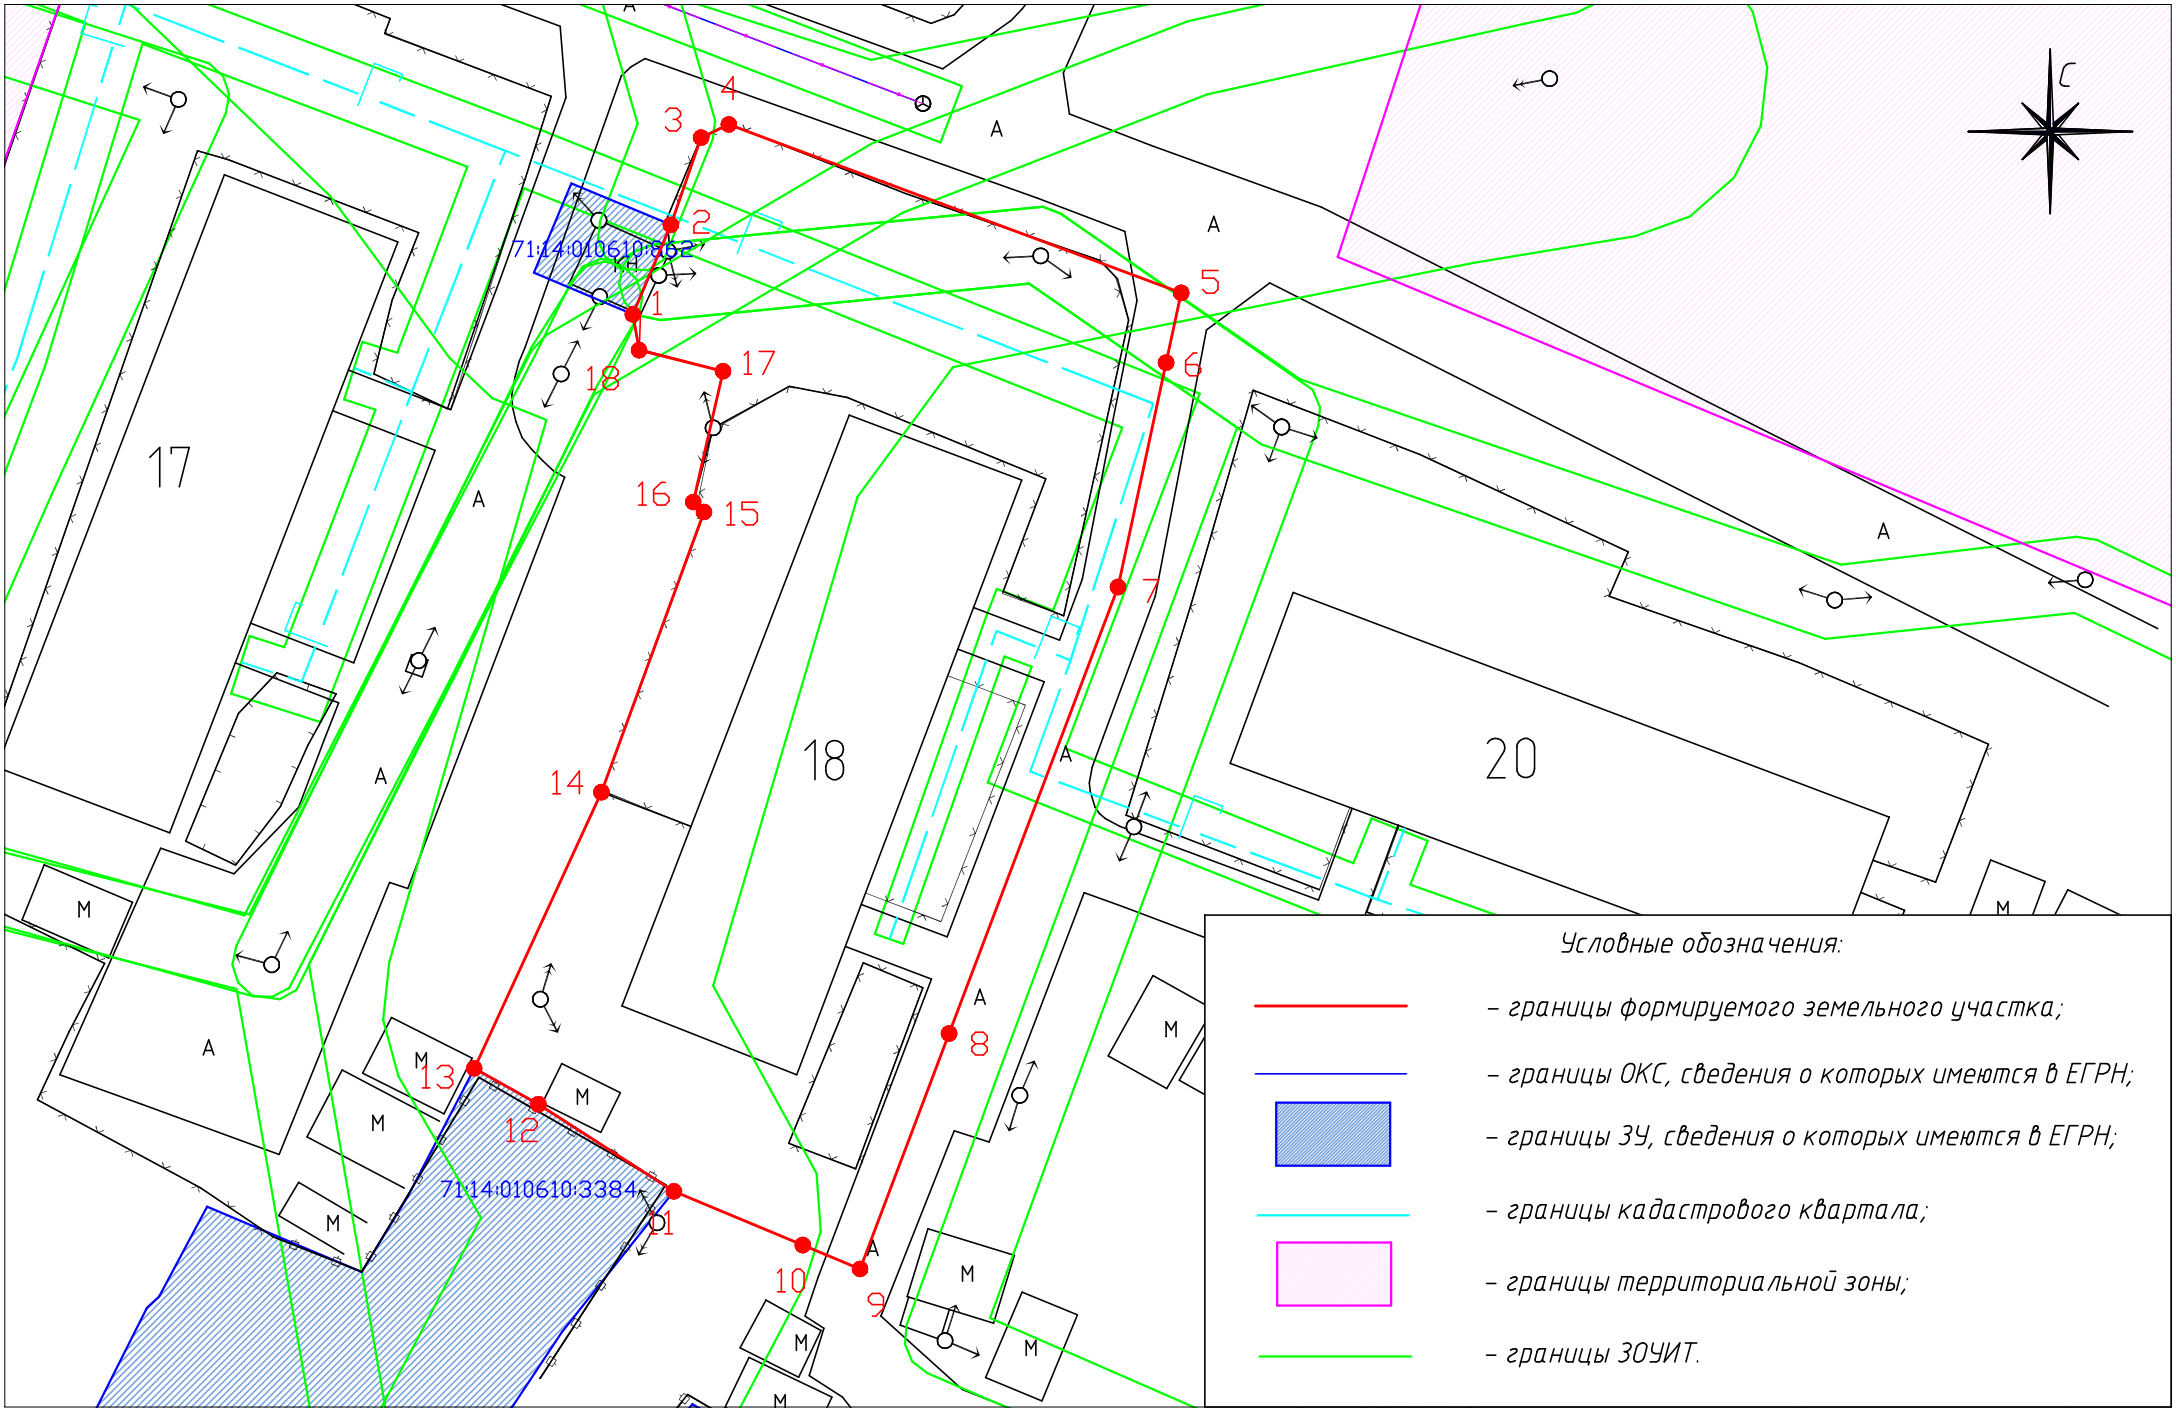
Масштаб 1:500