



Акционерное общество
«Тульское городское земельно-кадастровое бюро»

АО «Тулземкадастр»

300012 г. Тула, ул. Жаворонкова, д.2, тел. 8(4872)700-532

Свидетельство о допуске к определённому виду или видам работ, которые оказывают влияние на безопасность объектов капитального строительства №01-И-№2167 от 11.03.2016 г.

УТВЕРЖДЕН

**постановлением
администрации города Тулы**

от _____ № _____

ПРОЕКТ
внесения изменений в проект
межевания территории квартала,
расположенной по адресу: г. Тула, Центральный район,
ул. Пржевальского

**Заказчик – Публичное акционерное общество "ТУЛАЧЕРМЕТ"
(ПАО «Тулачермет»)**

г. Тула, 2022 г.



Акционерное общество
«Тульское городское земельно-кадастровое бюро»

АО «Тулземкадастр»

300012 г. Тула, ул. Жаворонкова, д.2, тел. 8(4872)700-532

Свидетельство о допуске к определённому виду или видам работ, которые оказывают влияние на безопасность объектов капитального строительства №01-И-№2167 от 11.03.2016 г.

ПРОЕКТ
внесения изменений в проект
межевания территории квартала,
расположенной по адресу: г. Тула, Центральный район,
ул. Пржевальского

181/22пмт-ПМТ.Т.1


Том 1. Основная (утверждаемая) часть

Специалист 2-й категории
отдела производства
кадастровых работ

 27.12.2022 г. Ю.А. Засухина
(подпись, дата)

Генеральный директор

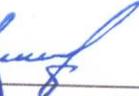

 27.12.2022 г. С.Е. Сурмина
(подпись, дата)

г. Тула, 2022 г.

СОДЕРЖАНИЕ

Обозначение	Наименование	Примечание
181/22пмт -ПМТ.С	Содержание	с.3
181/22пмт - ПМТ.СД	Состав документации	с.4
181/22пмт- ПМТ.Т.1	Текстовая часть.	
	1. Общие сведения.	с.6-8
	2. Проектное решение.	с.9-11
	3. Ведомости координат поворотных точек границ образуемых земельных участков.	с.11-16
	4. Ведомость координат поворотных точек проектируемой красной линии.	с.16
	5. Ведомость координат поворотных точек границ территории межевания.	с.17-19
181/22пмт- ПМТ.Т.1.Г	Графические приложения	
	1. Проект межевания территории (I этап)	с.21
	2. План границ земельного участка :ЗУ1(I этап)	с.22
	3. Границы территории межевания	с.23
	4. Проект межевания территории (II этап)	с. 24
	5. План границ земельного участка :428:ЗУ1 (II этап)	с. 25

Состав документации

Номер тома	Обозначение	Наименование	Примечание
1	181/22пмт-ПМТ.Т.1	Проект межевания территории Текстовая часть. Разделы 1-6	
	181/22пмт-ПМТ.Т.1.Г	Графические приложения	

Инв. №. подл.	Подп. и дата	Взам. инв. №

<i>Изм.</i>	<i>Кол.уч.</i>	<i>Лист</i>	<i>№док</i>	<i>Подпись</i>	<i>Дата</i>

181/22пмт-ПМТ

Лист

4

Текстовая часть.

181/22ПМТ-ПМТ.Т.1

Инв. №. подл.	Подп. и дата	Взам. инв. №							181/22ПМТ-ПМТ	Лист
										5
			<i>Изм.</i>	<i>Кол.уч.</i>	<i>Лист</i>	<i>№ док</i>	<i>Подпись</i>	<i>Дата</i>		

1. Общие сведения.

Работы по подготовке проекта внесения изменений в проект межевания территории квартала, расположенной по адресу: г. Тула, Центральный район, ул. Пржевальского, выполнены АО «Тулземкадастр» в соответствии с договором подряда 181/22пмт от 07.09.2022 г., заключенным с ПАО «Тулачермет».

Данный проект межевания реализуется с помощью двух этапов:

I этап предусматривается одномоментное образование многоконтурного земельного участка :ЗУ1 путем перераспределения (объединения) земельных участков с К№71:14:030501:1686, К№71:14:030501:1762, К№71:14:030501:1697, К№71:14:030501:212 (единое землепользование), К№71:14:030501:275, К№71:14:030501:430, К№71:14:030501:426, К№71:14:030501:427 и земель, находящихся в государственной собственности.

Первый этап был реализован, проект межевания утвержден Администрацией города Тулы от 04.05.2022 №272 «Об утверждении проекта межевания территории квартала, расположенной по адресу: г. Тула, Центральный район, ул. Пржевальского.

Результатом первого этапа является образованный многоконтурный земельный участок с К№ 71:14:030501:13737.

II этап включает в себя образование многоконтурного земельного участка из исходного земельного участка с К№ 71:14:030501:428.

Основания для разработки проекта межевания:

- постановление Администрации города Тулы №272 от 04.05.2022 «Об утверждении проекта межевания территории квартала, расположенной по адресу: г. Тула, Центральный район, ул. Пржевальского»;
- постановление Администрации города Тулы №4328 от 06.12.2019 «Об утверждении документации по планировке территории линейного объекта»;
- сведения из государственной информационной системы обеспечения градостроительной деятельности, подготовленные Управлением градостроительства и архитектуры администрации города Тулы;
- сведения из Единого государственного реестра недвижимости в виде кадастрового плана территории с К№ 71:14:030501, предоставленные филиалом ФГБУ «ФКП Росреестра» по Тульской области;
- сведения из Единого государственного реестра недвижимости в виде выписки на земельный участок с К№71:14:030501:275 №99/2021/382064680 от 18.03.2021 г., предоставленные Управлением Федеральной службы государственной регистрации, кадастра и картографии по Тульской области.;
- сведения из Единого государственного реестра недвижимости в виде выписки на земельный участок с К№71:14:030501:420

Изм.	Кол.уч.	Лист	№док	Подпись	Дата

181/22пмт-ПМТ

Лист

6

тельность которых связана с высокими уровнями шума, загрязнения, интенсивным движением большегрузного автомобильного и железнодорожного транспорта.

Межевание территории предусмотрено провести в 2 (два) этапа.

I этап предусматривается одномоментное образование многоконтурного земельного участка :ЗУ1 путем перераспределения (объединения) земельных участков с К№71:14:030501:1686, К№71:14:030501:1762, К№71:14:030501:1697, К№71:14:030501:212 (единое землепользование), К№71:14:030501:275, К№71:14:030501:430, К№71:14:030501:426, К№71:14:030501:427 и земель, находящихся в государственной собственности.

Проектное решение по образованию земельных участков отражено в таблице №1.

Таблица №1

№ п/п	обозначение участка	способ образования	площадь (кв.м)
1.	:ЗУ1	образование земельного участка путем перераспределения (объединения) земельных участков с К№71:14:030501:1686 (8900 кв.м.), К№71:14:030501:1762 (6476 кв.м.), К№71:14:030501:1697 (92300 кв.м.), К№71:14:030501:212 (560400 кв.м.), К№71:14:030501:275 (272700 кв.м.), К№71:14:030501:430 (260270 кв.м.), К№71:14:030501:426 (7911 кв.м.), К№71:14:030501:427 (5684 кв.м.) и земель :Т:п1, находящихся в государственной собственности	1226368

I этап полностью реализован, образован многоконтурный земельный участок с К№ 71:14:030501:13737.

II этап включает в себя образование многоконтурного земельного участка из исходного земельного участка с К№ 71:14:030501:428.

Постановлением Администрации города Тулы №4328 от 06.12.2019 «Об утверждении документации по планировке территории линейного объекта» утвержден проект межевания и проект межевания по образованию частей земельных участков в целях прокладки линейного объекта «Газопровод межпоселковый ГРС Новотульская до существующих сетей д.Большая Еловая Ленинского района Тульской области».

Информация данного проекта частично указана в графической части разрабатываемого проекта межевания.

Согласно отчету №08/04-452 от 24.09.2021 г., выполненному Тульским центром по гидрометеорологии и мониторингу окружающей среды – филиал ФГБУ « Центральное УГМС», установлено, что сведения о водных объектах на обследуемой территории земельного участка с К№ 71:30:030501:428 отсутствуют в справочнике Ресурсов поверхностных вод СССР. На момент обследования воды не наблюдалось. Водных объектов на земельном участке с К№ 71:30:030501:428 не обнаружено. Территория указанного земельного участка

Инв. №. подл.	Подп. и дата	Взам. инв. №					181/22пмт-ПМТ	Лист
			Изм.	Кол.уч.	Лист	№док		Подпись

является поверхностными стоками, проходящими по земной поверхности, образующимися паводковыми и дождевыми водами.

Проектное решение по образованию земельных участков отражено в таблице №2.

Таблица №2

№ п/п	обозначение участка	способ образования	площадь (кв.м)
1	:428:3У1	Образование многоконтурного земельного участка путем раздела исходного земельного участка с К№ 71:14:030501:428 (78918 кв.м.)	76183

Проект межевания выполнен на топографическом плане векторного формата (.dwg) с применением компьютерных геоинформационных технологий в программе MapInfo, ТехноКад-Гео.

Определение координат и средней квадратической погрешности положения характерных точек земельного участка производилось методом спутниковых геодезических измерений.

Определение координат и средней квадратической погрешности положения характерных точек линии градостроительного регулирования (красной линии) выполнено аналитическим способом с использованием компьютерных программ ТехноКад-Гео, MapInfo, .

Система координат - МСК-71.1.

Таблица №2. Перечень и сведения о площади образуемых земельных участков.

№ п / п	обозначение участка	адрес (описание местоположения)	категория земель	наименование вида разрешенного использования и код (числовое обозначение) вида разрешенного использования	площадь (кв.м)
1	:428:3У1	обл. Тульская, р-н Ленинский, с/пос. Ильинское, д. Большая Еловая, дом 2	земли промышленности, энергетики, транспорта, связи, радиовещания, телевидения, информатики, земли для обеспечения космической деятельности, земли обороны, безопасности и земли иного специального назначения	Тяжелая промышленность (6.2)	76183

Инд. №. подл.	Подп. и дата	Взам. инв. №
---------------	--------------	--------------

Изм.	Кол.уч.	Лист	№док	Подпись	Дата
------	---------	------	------	---------	------

181/22пмт-ПМТ

Лист
10

25	738379.21	268109.97	0.20	-
26	738305.28	268137.08	0.20	-
27	738294.77	268104.86	0.20	-
28	738187.93	268129.94	0.20	-
29	738168.86	268125.08	0.20	-
30	738143.32	268008.28	0.20	-
31	738136.30	267932.43	0.20	-
32	738108.31	267808.42	0.20	-
33	738080.89	267807.21	0.20	-
34	738058.08	267797.33	0.20	-
35	738045.58	267773.77	0.20	-
36	738032.57	267712.57	0.20	-
37	738018.94	267660.47	0.20	-
38	737993.47	267603.77	0.20	-
39	737956.20	267540.76	0.20	-
40	737915.14	267490.58	0.20	-
41	737844.66	267391.56	0.20	-
42	737840.37	267393.90	0.20	-
43	737778.87	267325.89	0.20	-
44	737507.09	266948.95	0.20	-
45	737405.78	266802.11	0.20	-
46	737406.10	266798.47	0.20	-
47	737411.79	266755.35	0.20	-
48	737426.32	266732.77	0.20	-
49	737501.83	266689.22	0.20	-
50	737529.86	266684.64	0.20	-
51	737592.49	266681.78	0.20	-
52	737623.15	266674.59	0.20	-
53	737719.68	266627.10	0.20	-
54	737815.93	266587.33	0.20	-
55	737896.20	266549.60	0.20	-
56	737996.42	266490.22	0.20	-
57	737992.92	266468.15	0.20	-
58	738032.55	266447.22	0.20	-
59	738138.76	266573.11	0.20	-
60	738274.27	266750.01	0.20	-
61	738214.03	266861.84	0.20	-
62	738199.82	266952.93	0.20	-

Инв. №. подл.	Подп. и дата	Взам. инв. №

Изм.	Кол.уч.	Лист	№ док	Подпись	Дата

181/22ПМТ-ПМТ

Лист

12

63	738157.39	267049.47	0.20	-
64	738119.75	267097.45	0.20	-
65	738029.76	267163.01	0.20	-
66	737943.90	267216.16	0.20	-
67	737928.27	267233.64	0.20	-
68	737959.09	267275.95	0.20	-
69	737938.71	267343.37	0.20	-
70	737930.08	267360.09	0.20	-
71	737896.44	267425.26	0.20	-
72	737906.62	267441.35	0.20	-
73	737923.90	267441.60	0.20	-
74	737923.95	267441.59	0.20	-
75	737941.88	267383.26	0.20	-
76	737960.66	267348.41	0.20	-
77	737979.81	267286.59	0.20	-
78	738109.38	267232.52	0.20	-
79	738109.42	267232.46	0.20	-
80	738174.63	267165.38	0.20	-
81	738223.68	267101.38	0.20	-
82	738241.33	267074.96	0.20	-
83	738240.63	267028.26	0.20	-
84	738257.41	267003.04	0.20	-
85	738267.74	267007.82	0.20	-
86	738299.64	267080.00	0.20	-
87	738319.04	267082.02	0.20	-
88	738336.12	267083.80	0.20	-
89	738255.73	266922.26	0.20	-
90	738256.78	266903.73	0.20	-
91	738277.35	266861.09	0.20	-
92	738297.40	266788.00	0.20	-
93	738333.59	266731.90	0.20	-
94	738370.02	266691.69	0.20	-
95	738382.63	266646.50	0.20	-
96	738406.06	266610.94	0.20	-
97	738426.64	266579.72	0.20	-
98	738522.01	266815.17	0.20	-
99	738553.94	266886.46	0.20	-
100	738467.81	266922.75	0.20	-

Инв. №. подл.	Подп. и дата	Взам. инв. №

Изм.	Кол.уч.	Лист	№ док	Подпись	Дата

181/22ПМТ-ПМТ

Лист

13

101	738554.62	267117.42	0.20	-
1	738554.63	267117.43	0.20	-
2 контур				
102	738025.64	266391.48	0.20	-
103	738120.61	266333.04	0.20	-
104	738150.97	266306.43	0.20	-
105	738198.46	266175.43	0.20	-
106	738217.80	266105.68	0.20	-
107	738241.69	266154.57	0.20	-
108	738241.70	266154.58	0.20	-
109	738337.46	266364.83	0.20	-
110	738406.78	266530.46	0.20	-
111	738356.23	266609.18	0.20	-
112	738271.84	266710.03	0.20	-
113	738156.86	266552.12	0.20	-
102	738025.64	266391.48	0.20	-

II этап

Таблица №4. Ведомость координат поворотных точек границ образуемого части земельного участка :428:3У1

Основное обозначение		:428:3У1		
Площадь земельного участка		76183 кв.м		
Обозначение характерных точек границ	Координаты, м		Средняя квадратическая погрешность положе- ния характерной точки (M _t), м	Описание закрепления точки
	X	Y		
№	Нов. X	Нов. Y	0.20	-
1 контур				
№	Нов. X	Нов. Y	0.20	-
н141	738084,98	266464,13	0.20	-
171	738156,90	266552,10	0.20	-
172	738271,86	266710,01	0.20	-
173	738356,19	266609,16	0.20	-
174	738406,79	266530,47	0.20	-
135	738426,64	266579,72	0.20	-
175	738382,63	266646,50	0.20	-

Инв. №. подл.	Подп. и дата	Взам. инв. №
---------------	--------------	--------------

Изм.	Кол.уч.	Лист	№ док	Подпись	Дата
------	---------	------	-------	---------	------

181/22пмт-ПМТ

Лист
14

176	738370,02	266691,69	0.20	-
177	738333,59	266731,90	0.20	-
71	738297,40	266788,00	0.20	-
178	738277,35	266861,09	0.20	-
179	738256,78	266903,73	0.20	-
180	738255,73	266922,26	0.20	-
66	738336,12	267083,80	0.20	-
144	738299,61	267080,00	0.20	-
145	738267,77	267007,79	0.20	-
146	738257,45	267003,01	0.20	-
147	738240,66	267028,27	0.20	-
148	738241,36	267074,99	0.20	-
149	738223,72	267101,35	0.20	-
150	738174,68	267165,39	0.20	-
151	738109,40	267232,46	0.20	-
152	737979,82	267286,58	0.20	-
153	737960,68	267348,38	0.20	-
154	737941,90	267383,24	0.20	-
155	737923,97	267441,59	0.20	-
156	737906,69	267441,33	0.20	-
157	737896,51	267425,28	0.20	-
158	737938,71	267343,33	0.20	-
159	737959,09	267275,96	0.20	-
160	737928,34	267233,64	0.20	-
161	737943,90	267216,15	0.20	-
162	738029,75	267163,02	0.20	-
163	738119,73	267097,45	0.20	-
164	738157,43	267049,45	0.20	-
165	738199,85	266952,90	0.20	-
166	738214,07	266861,83	0.20	-
167	738274,30	266750,01	0.20	-
168	738138,80	266573,09	0.20	-
н142	738061,33	266481,33	0.20	-
н141	738084,98	266464,13	0.20	-

Инв. №. подл.	Подп. и дата	Взам. инв. №

Изм.	Кол.уч.	Лист	№ док	Подпись	Дата

181/22пмт-пмт

**4. Ведомость координат поворотных точек
проектируемой красной линии**

Обозначение характерных точек	Статус точки	Координаты, м		Средняя квадратическая погрешность положения характерной точки (M _t), м	Описание закрепления точки
		X	Y		
-	-	-	-	-	-

**5. Ведомость координат поворотных точек
границ территории межевания**

Обозначение характерных точек границы	Координаты, м	
	X	Y
1	738554.63	267117.43
2	738576.38	267166.38
3	738647.16	267335.89
4	738620.13	267345.64
5	738621.97	267380.36
6	738642.46	267413.66
7	738653.89	267415.01
8	738653.52	267433.50
9	738723.15	267547.88
10	738716.36	267588.72
11	738722.80	267604.78
12	738713.27	267669.71
13	738688.29	267867.10
14	738668.56	267893.05
15	738668.49	267893.09
16	738598.43	267893.59
17	738562.55	267919.24
18	738573.45	267966.35
19	738551.67	267966.44

Инв. №. подл.	Подп. и дата	Взам. инв. №

Изм.	Кол.уч.	Лист	№ док	Подпись	Дата	181/22пмт-ПМТ	Лист
							16

20	738551.58	267966.41
21	738548.26	267990.02
22	738504.77	268018.91
23	738465.92	268034.70
24	738485.66	268063.95
25	738379.21	268109.97
26	738305.28	268137.08
27	738294.77	268104.86
28	738187.93	268129.94
29	738168.86	268125.08
30	738143.32	268008.28
31	738136.30	267932.43
32	738108.31	267808.42
33	738080.89	267807.21
34	738058.08	267797.33
35	738045.58	267773.77
36	738032.57	267712.57
37	738018.94	267660.47
38	737993.47	267603.77
39	737956.20	267540.76
40	737915.14	267490.58
41	737844.66	267391.56
42	737840.37	267393.90
43	737778.87	267325.89
44	737507.09	266948.95
45	737405.78	266802.11
46	737406.10	266798.47
47	737411.79	266755.35
48	737426.32	266732.77
49	737501.83	266689.22
50	737529.86	266684.64
51	737592.49	266681.78
52	737623.15	266674.59
53	737719.68	266627.10
54	737815.93	266587.33
55	737896.20	266549.60

Инв. №. подл.	Подп. и дата	Взам. инв. №

Изм.	Кол.уч.	Лист	№ док	Подпись	Дата

181/22пмт-пмт

56	737996.42	266490.22
57	737992.92	266468.15
58	738032.55	266447.22
102	738025.64	266391.48
103	738120.61	266333.04
104	738150.97	266306.43
105	738198.46	266175.43
106	738217.80	266105.68
108	738241.70	266154.58
109	738337.46	266364.83
110	738406.78	266530.46
97	738426.64	266579.72
98	738522.01	266815.17
99	738553.94	266886.46
100	738467.81	266922.75
1	738554.63	267117.43

Инв. №. подл.	Подп. и дата	Взам. инв. №

Изм.	Кол.уч.	Лист	№ док	Подпись	Дата

181/22ПМТ-ПМТ

Лист


18

Графические приложения.

181/22пмт-ПМТ.Г

Инв. №. подл.	Подп. и дата	Взам. инв. №					181/22пмт-ПМТ	Лист
							19	
<i>Изм.</i>	<i>Кол.уч.</i>	<i>Лист</i>	<i>№док</i>	<i>Подпись</i>	<i>Дата</i>			

ПРОЕКТ МЕЖЕВАНИЯ ТЕРРИТОРИИ
Тульская область, ленинский район, с/пос Ильинское, северо-восточнее деревни Большая Еловая
1 этап

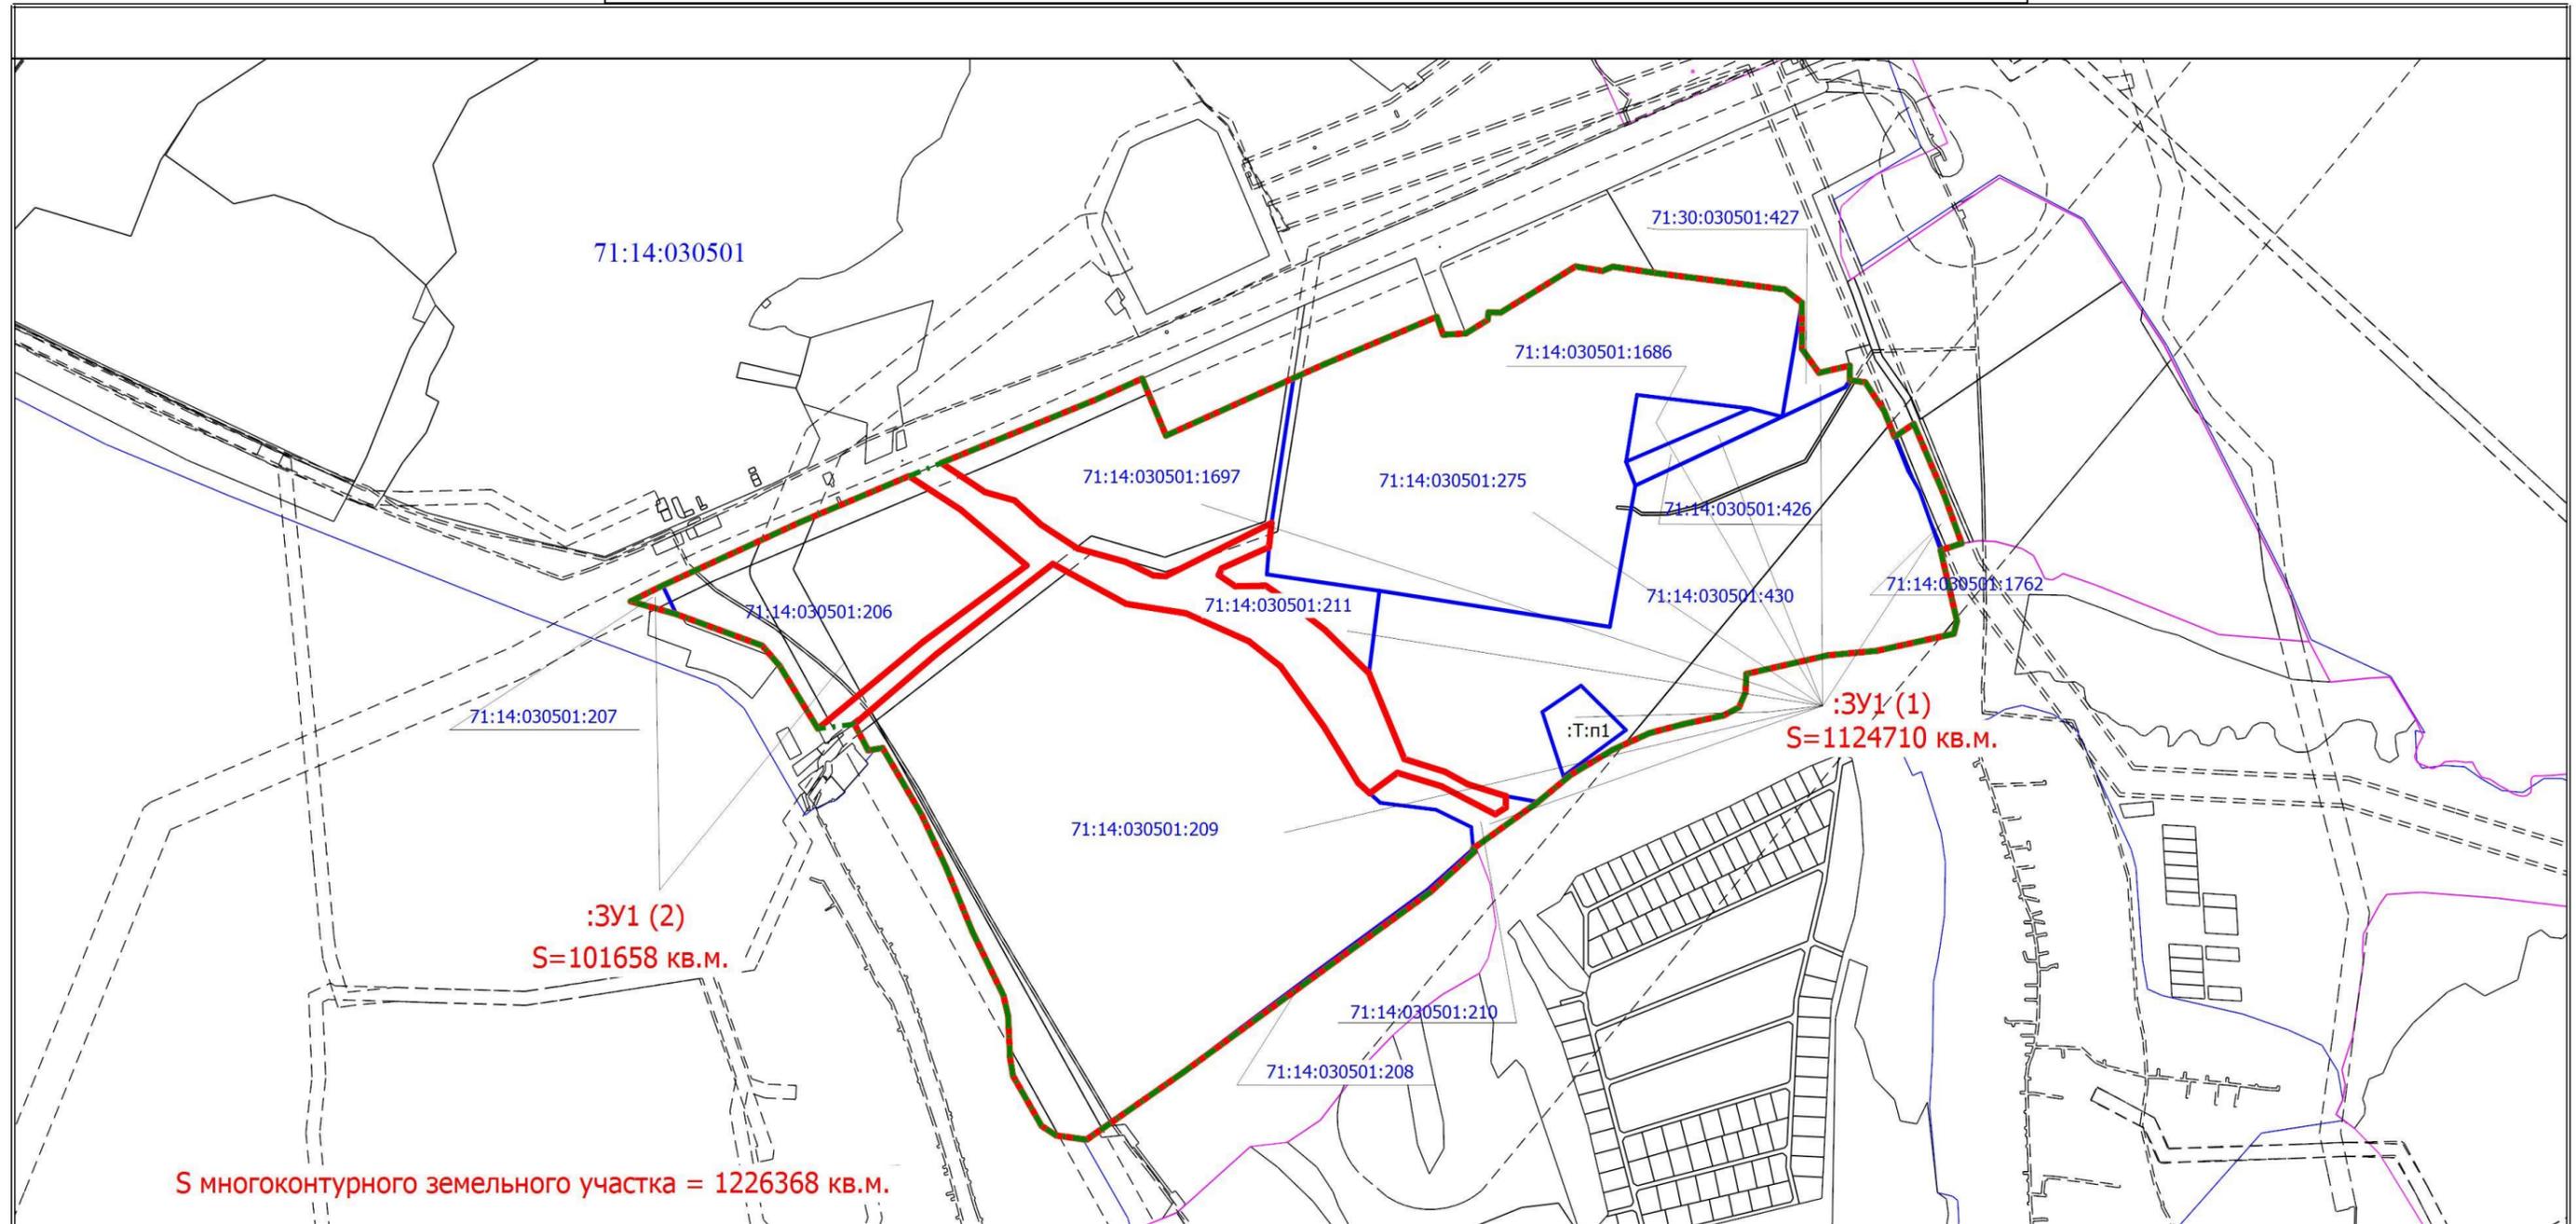


Масштаб 1:10000

Условные обозначения

- :ЗУ1 (1)** - образуемый контур земельного участка
- - Существующая часть границы, имеющиеся в ЕГРН сведения о которой достаточны для определения ее местоположения
- - Граница кадастрового квартала
- - Граница населенного пункта
- 71:14:030501** - Номер кадастрового квартала
- - Границы земельных участков, из которых образуется новый земельный участок
- - - - - Граница зоны с особыми условиями
- - - - - Граница образуемого земельного участка
- :Т:п1** - Перераспределяемая часть земель кадастрового квартала 714:14:030501
- · - · - · - Граница территории межевания
- 71:14:030501:208** - кадастровый номер земельного участка

ПЛАН ГРАНИЦ земельного участка :ЗУ1,
 образованного путем перераспределения (объединения) земельных участков с К№71:14:030501:1686, К№71:14:030501:1762, К№71:14:030501:1697, К№71:14:030501:212
 (единое землепользование), К№71:14:030501:275, К№71:14:030501:430, К№71:14:030501:426, К№71:14:030501:427 и земель, находящихся в государственной собственности,
 Тульская область, ленинский район, с/пос Ильинское, северо-восточнее деревни Большая Еловая
I этап

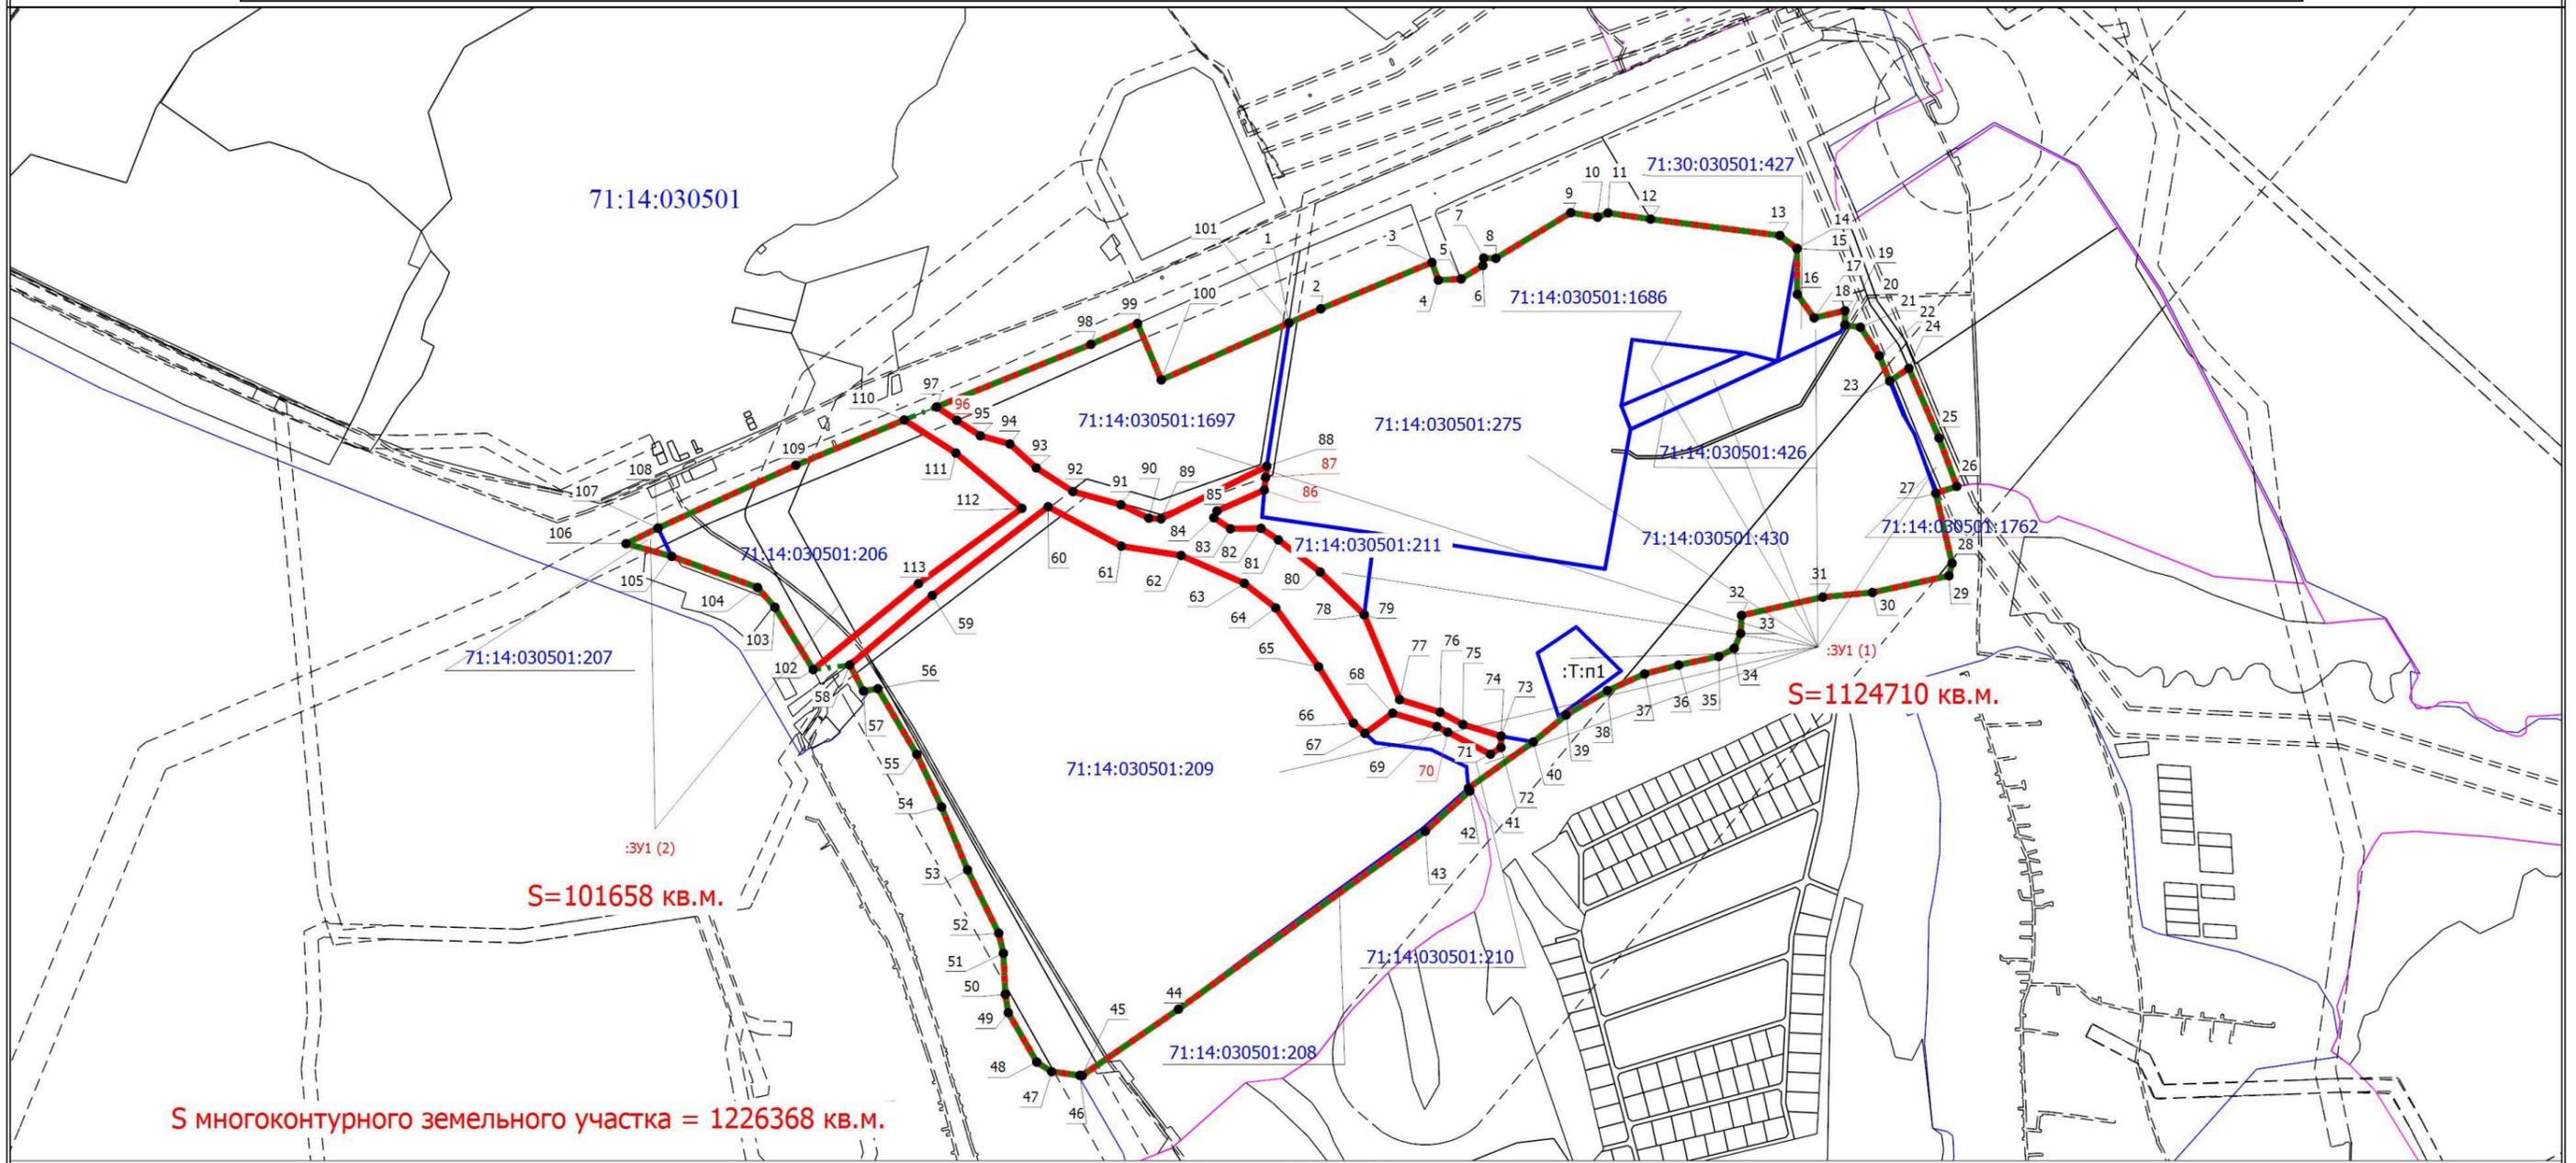


Масштаб 1:10000

Условные обозначения

- | | |
|---|--|
| <ul style="list-style-type: none"> • - Характерная точка границы, сведения о которой позволяют однозначно определить ее положение на местности 70 - Обозначение новой характерной точки — - Существующая часть границы, имеющиеся в ЕГРН сведения о которой достаточны для определения ее местоположения — - Граница населенного пункта — - Границы земельных участков, из которых образуется новый земельный участок — - Граница образуемого земельного участка 71:14:030501:208 - кадастровый номер земельного участка | <ul style="list-style-type: none"> 1 - Обозначение характерной точки, местоположение которой не изменилось или было уточнено :ЗУ1 (1) - Образуемый контур земельного участка — - Граница кадастрового квартала 71:14:030501 - Номер кадастрового квартала - - - - - Граница зоны с особыми условиями :Т:п1 - Перераспределяемая часть земель кадастрового квартала 714:14:030501 — - - - - Граница территории межевания |
|---|--|

ГРАНИЦЫ ТЕРРИТОРИИ МЕЖЕВАНИЯ

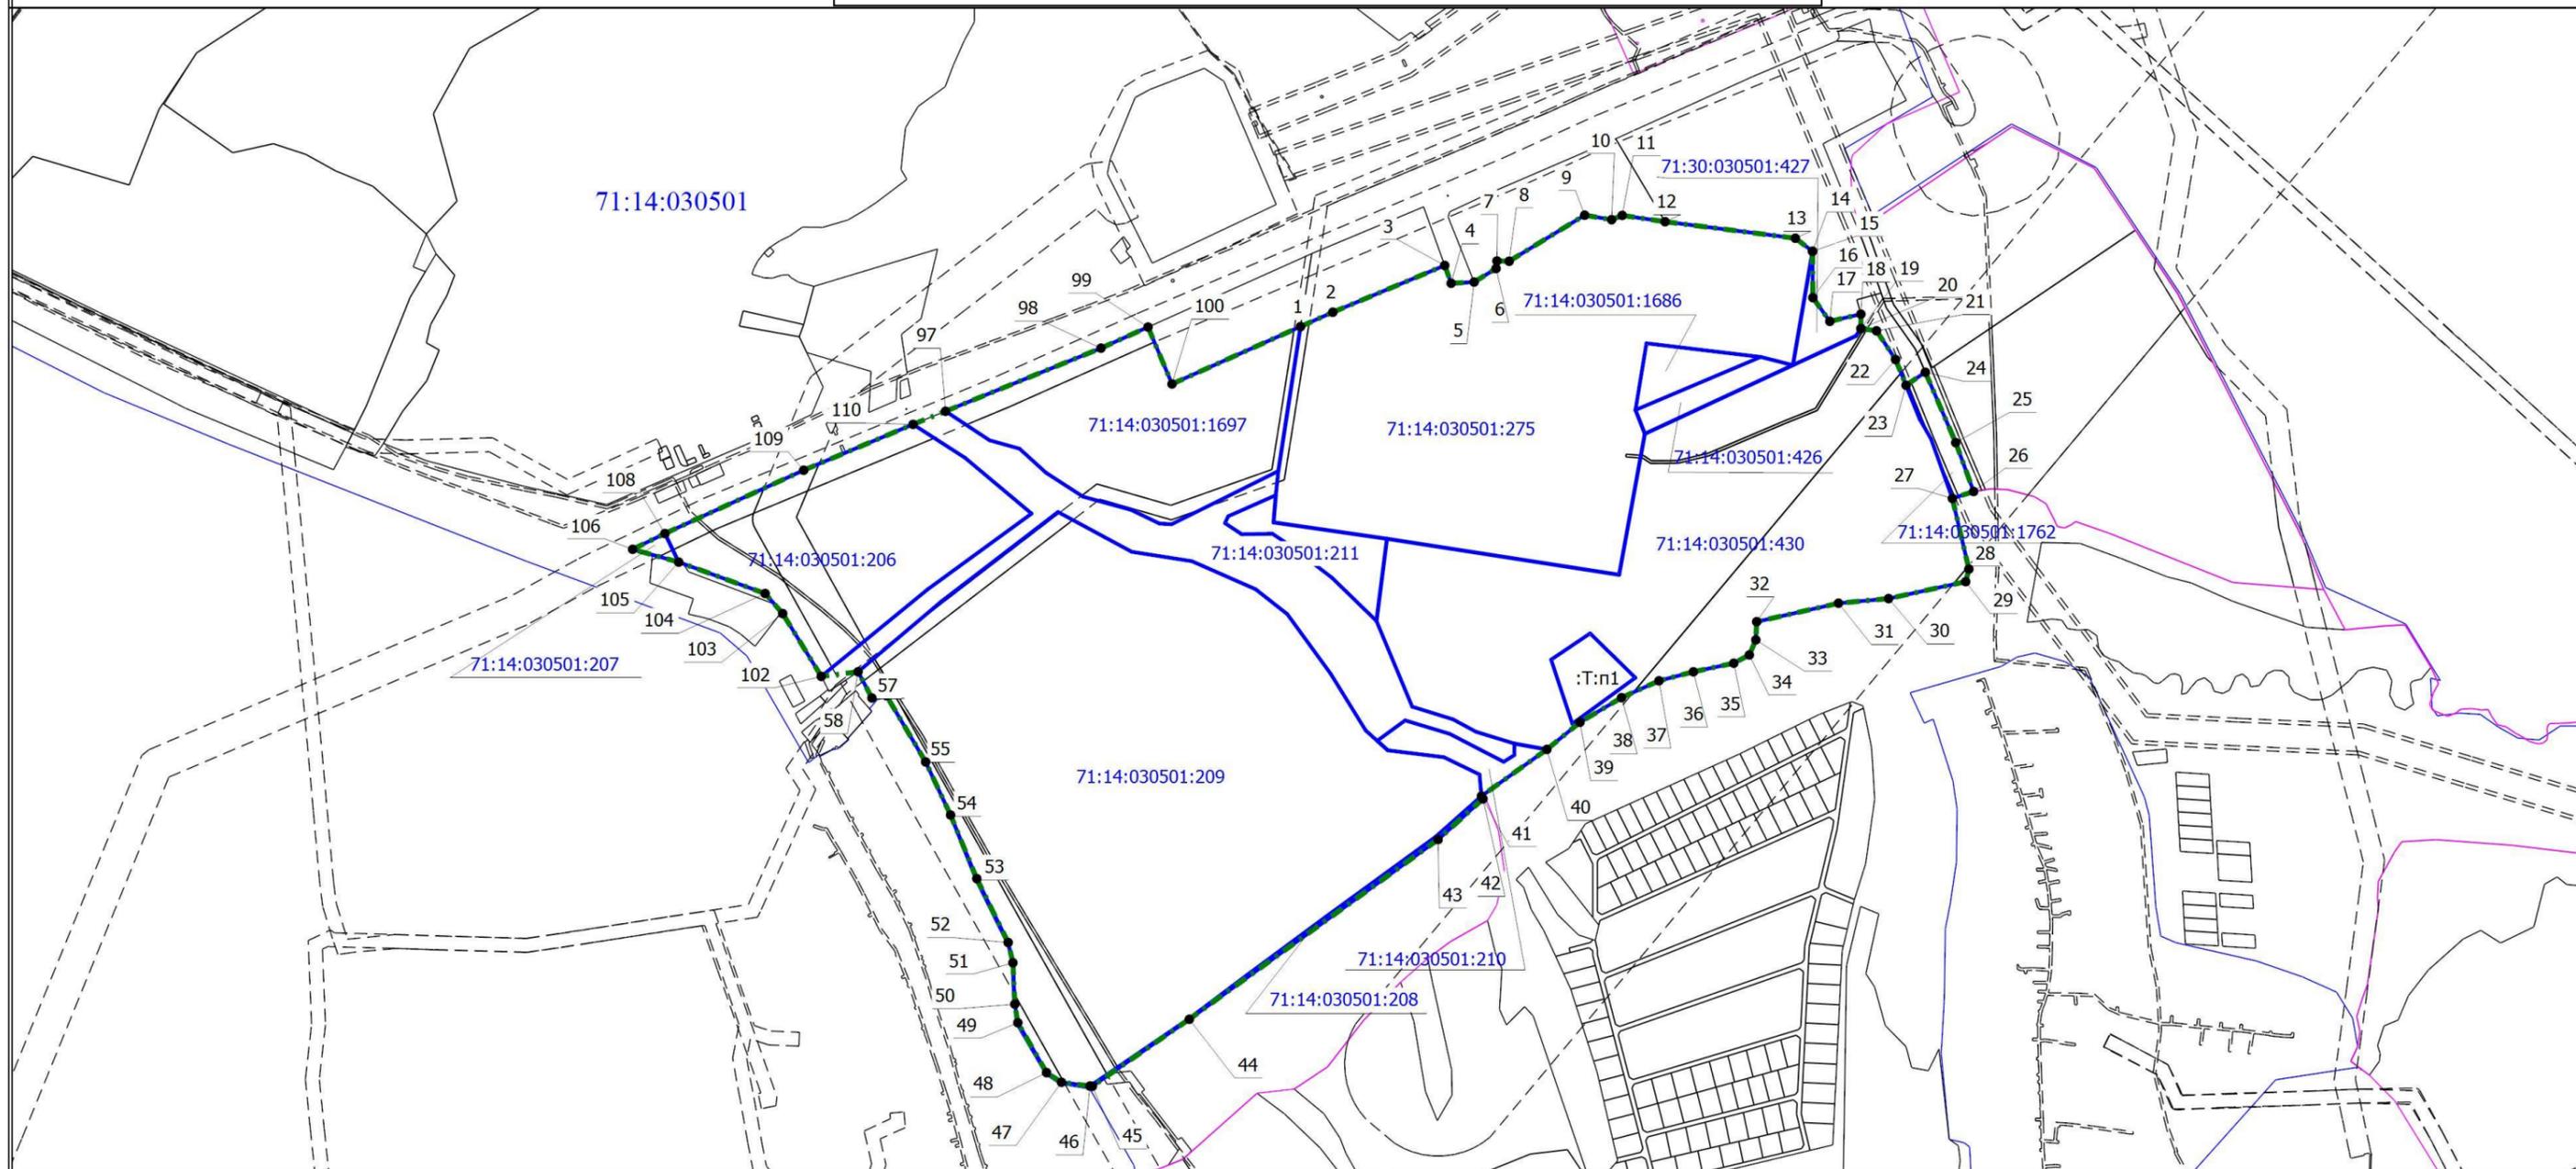

Масштаб 1:10000

Условные обозначения

- | | |
|---|--|
| <ul style="list-style-type: none"> ● - Характерная точка границы, сведения о которой позволяют однозначно определить ее положение на местности 70 - Обозначение новой характерной точки — (blue) - Граница кадастрового квартала 71:14:030501:1697 - кадастровый номер земельного участка — (thick blue) - Границы земельных участков, из которых образуется новый земельный участок :T:n1 - Перераспределяемая часть земель кадастрового квартала 714:14:030501 71:14:030501:208 - кадастровый номер земельного участка | <ul style="list-style-type: none"> 1 - Обозначение характерной точки, местоположение которой не изменилось или было уточнено — (black) - Существующая часть границы, имеющиеся в ЕГРН сведения о которой достаточны для определения ее местоположения — (pink) - Граница населенного пункта 71:14:030501 - Номер кадастрового квартала - - - - - (dashed) - Граница зоны с особыми условиями - - - - - (green dashed) - Граница территории межевания |
|---|--|

ПРОЕКТ МЕЖЕВАНИЯ ТЕРРИТОРИИ
Тульская область, ленинский район, с/пос Ильинское, северо-восточнее деревни Большая Еловая
II этап




Масштаб 1:6700

Условные обозначения

- 71:14:030501:13737** - Обозначение существующего земельного участка
- 71:14:030501** - Номер кадастрового квартала
- - Характерная точка границы земельного участка, сведения о которой отсутствуют в ЕГРН, местоположение которой определено при кадастровых работах (новая характерная точка)
- - - - - - Территория межевания
- - Граница земельного участка путем раздела исходного с К№71:14:030501:428
- - Граница земельного участка в составе Единого землепользования
- 71:14:030501:428:3У1** - Образующий земельный участок

ПРОЕКТ МЕЖЕВАНИЯ ТЕРРИТОРИИ
 Тульская область, ленинский район, с/пос Ильинское, северо-восточнее деревни Большая Еловая
II этап

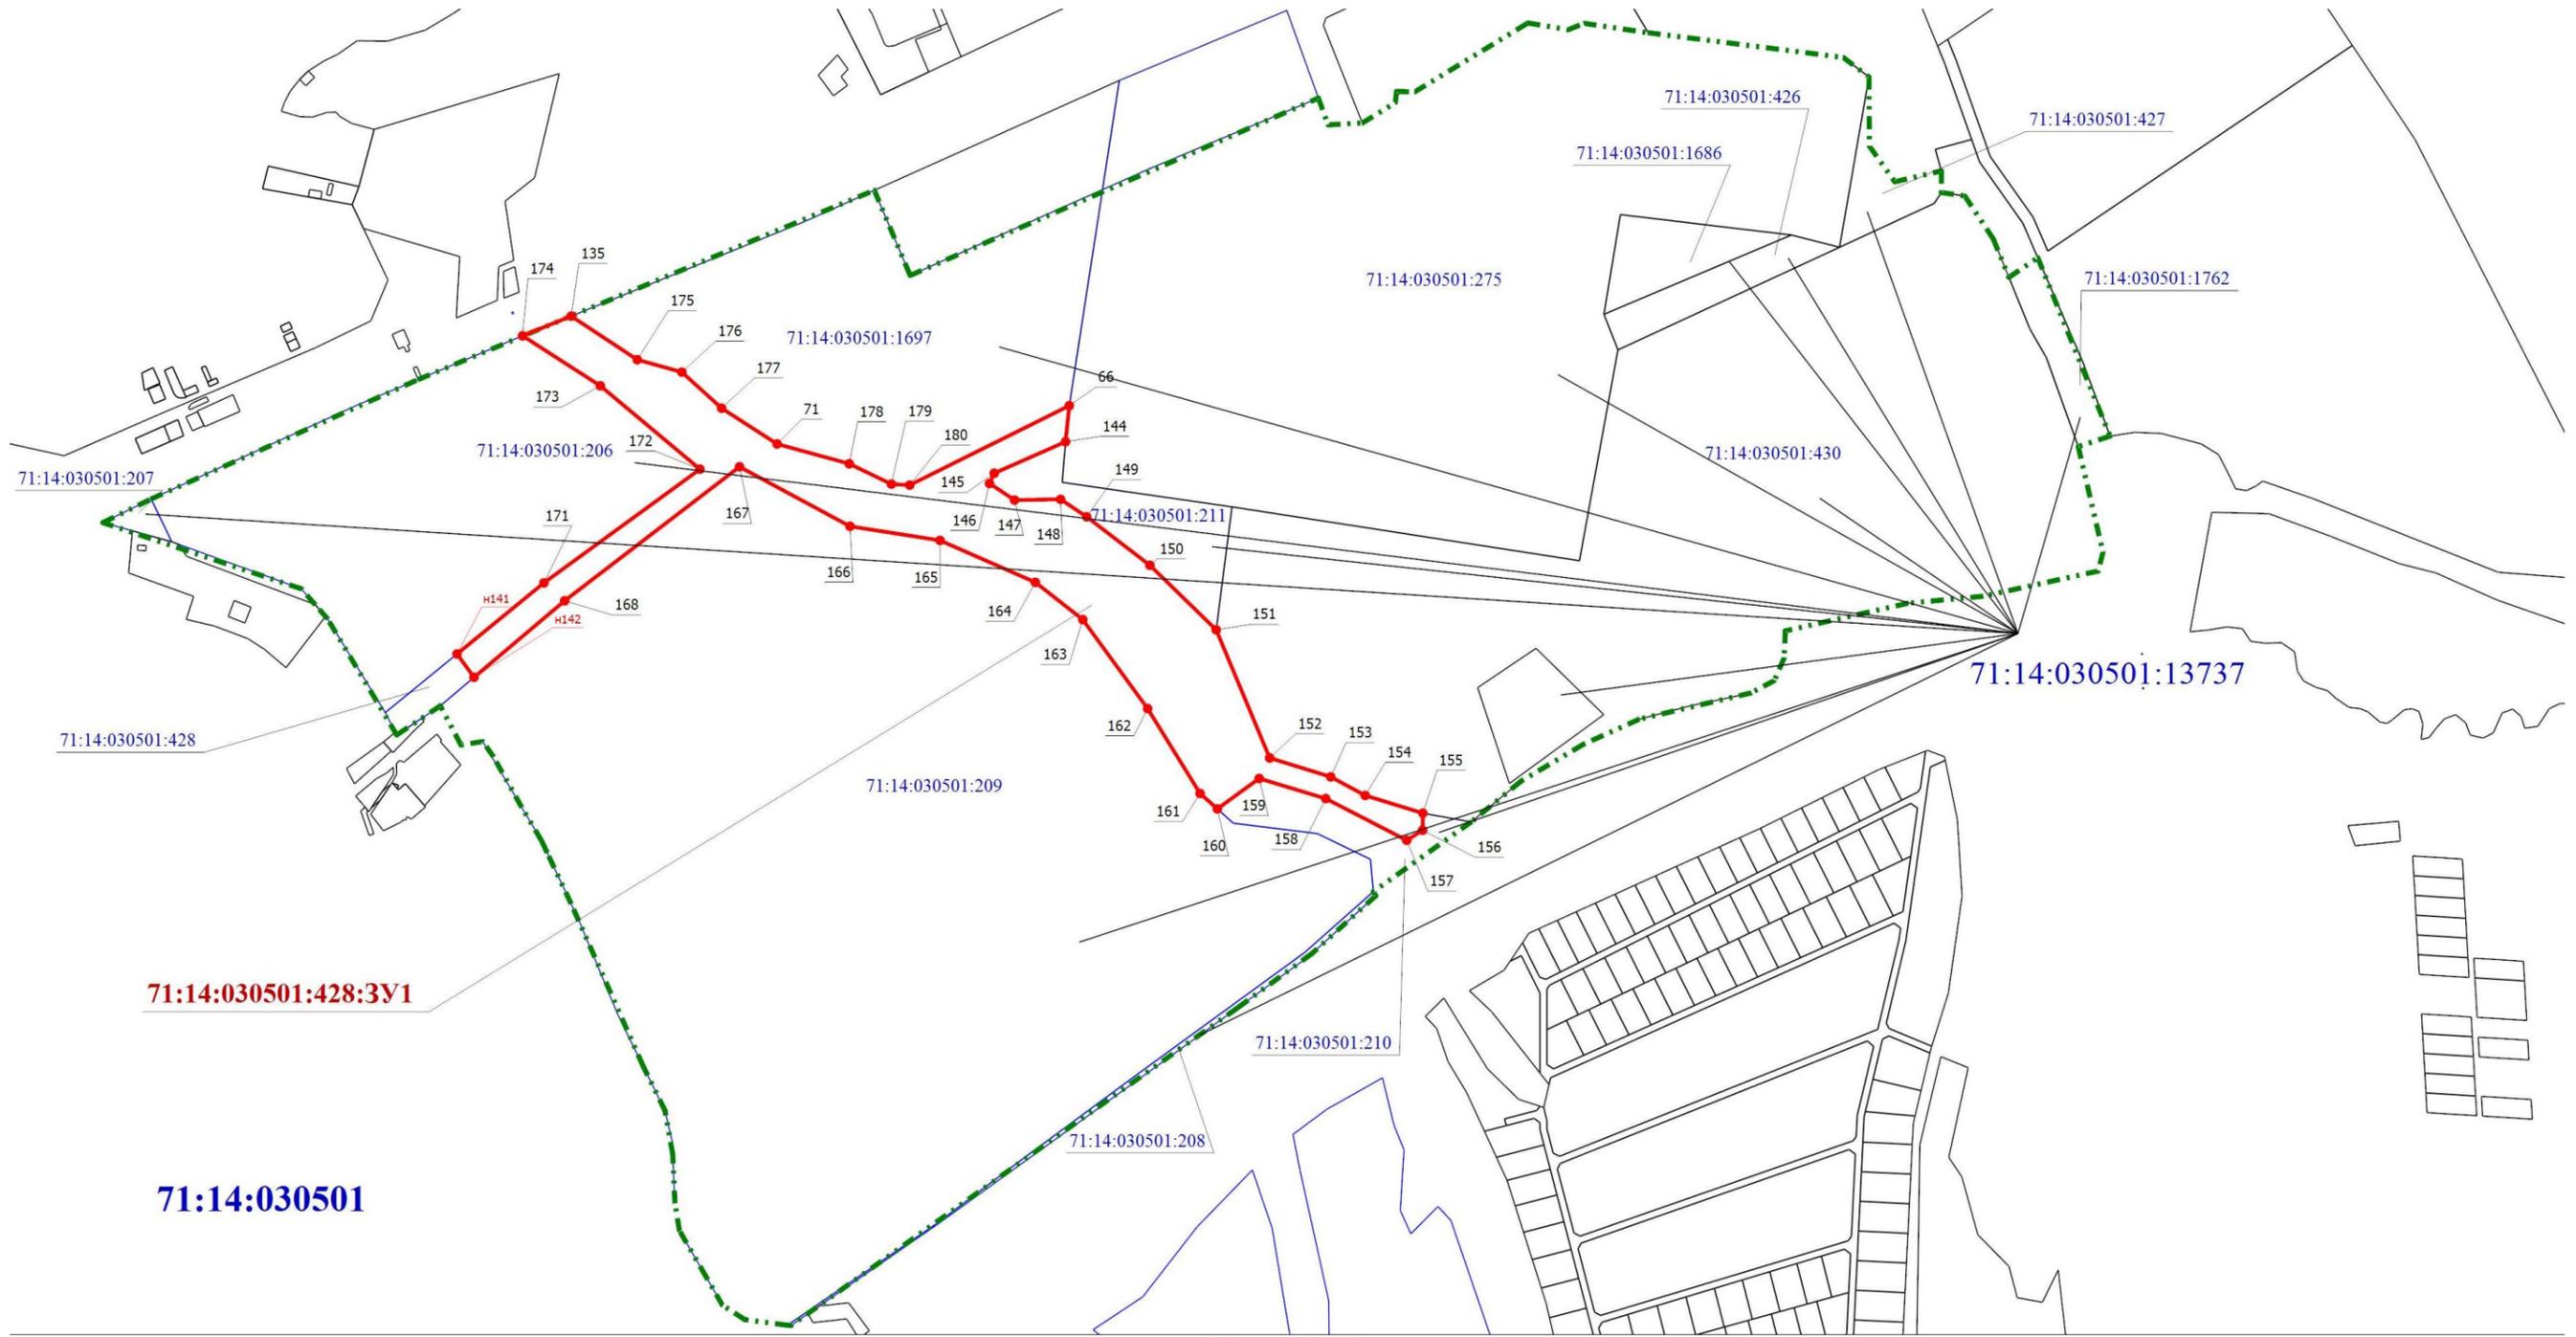

Масштаб 1:6700

Условные обозначения

- n1** - Обозначение новой характерной точки
- 71:14:030501:13737** - Обозначение существующего земельного участка
- 71:14:030501** - Номер кадастрового квартала
- - Характерная точка границы земельного участка, сведения о которой отсутствуют в ЕГРН, местоположение которой определено при кадастровых работах (новая характерная точка)
- - Территория межевания
- - Граница земельного участка путем раздела исходного с К№71:14:030501:428
- - Граница земельного участка в составе Единого землепользования
- 71:14:030501:428:3У1** - Образуемый земельный участок

Прошнуровано,
пронумеровано и скреплено
печатью на 26 листах

