

ООО Правовой центр
«Кадастра недвижимости
Оценки и Проектирования»

Проект межевания территории

Управление Министерства внутренних дел РФ по городу Туле
(УМВД России по г. Туле)

Материалы по обоснованию проекта межевания территории 2 том

ООО Правовой центр
«Кадастра недвижимости Оценки и Проектирования»:

Ген. директор

Таболин С.В.



г. Тула
2020 г.

ОГЛАВЛЕНИЕ


| | |
|------------------|-----|
| 1. Чертежи | 3-7 |
|------------------|-----|

1. ЧЕРТЕЖИ МАТЕРИАЛОВ ПО ОБОСНОВАНИЮ ПРОЕКТА МЕЖЕВАНИЯ ТЕРРИТОРИИ

Графическая часть материалов по обоснованию проекта межевания территории квартала, ограниченного улицами 8-й проезд Мясново, Рогова, Болотова и Одоевским шоссе в Привокзальном районе города Тулы, выполнена в составе следующих чертежей:


1. Границы существующих земельных участков, местоположение существующих объектов капитального строительства, границы зон с особыми условиями использования территорий. Масштаб 1:3000.
2. Топографическая съемка проектируемого земельного участка. М 1:500.
3. Ситуационный план территории квартала, ограниченного улицами 8-й проезд Мясново, Рогова, Болотова и Одоевским шоссе в Привокзальном районе города Тулы.
4. Схема градостроительного зонирования территории квартала, ограниченного улицами 8-й проезд Мясново, Рогова, Болотова и Одоевским шоссе в Привокзальном районе города Тулы.

Границы существующих земельных участков, местоположение существующих объектов капитального строительства, границы зон с особыми условиями использования территорий

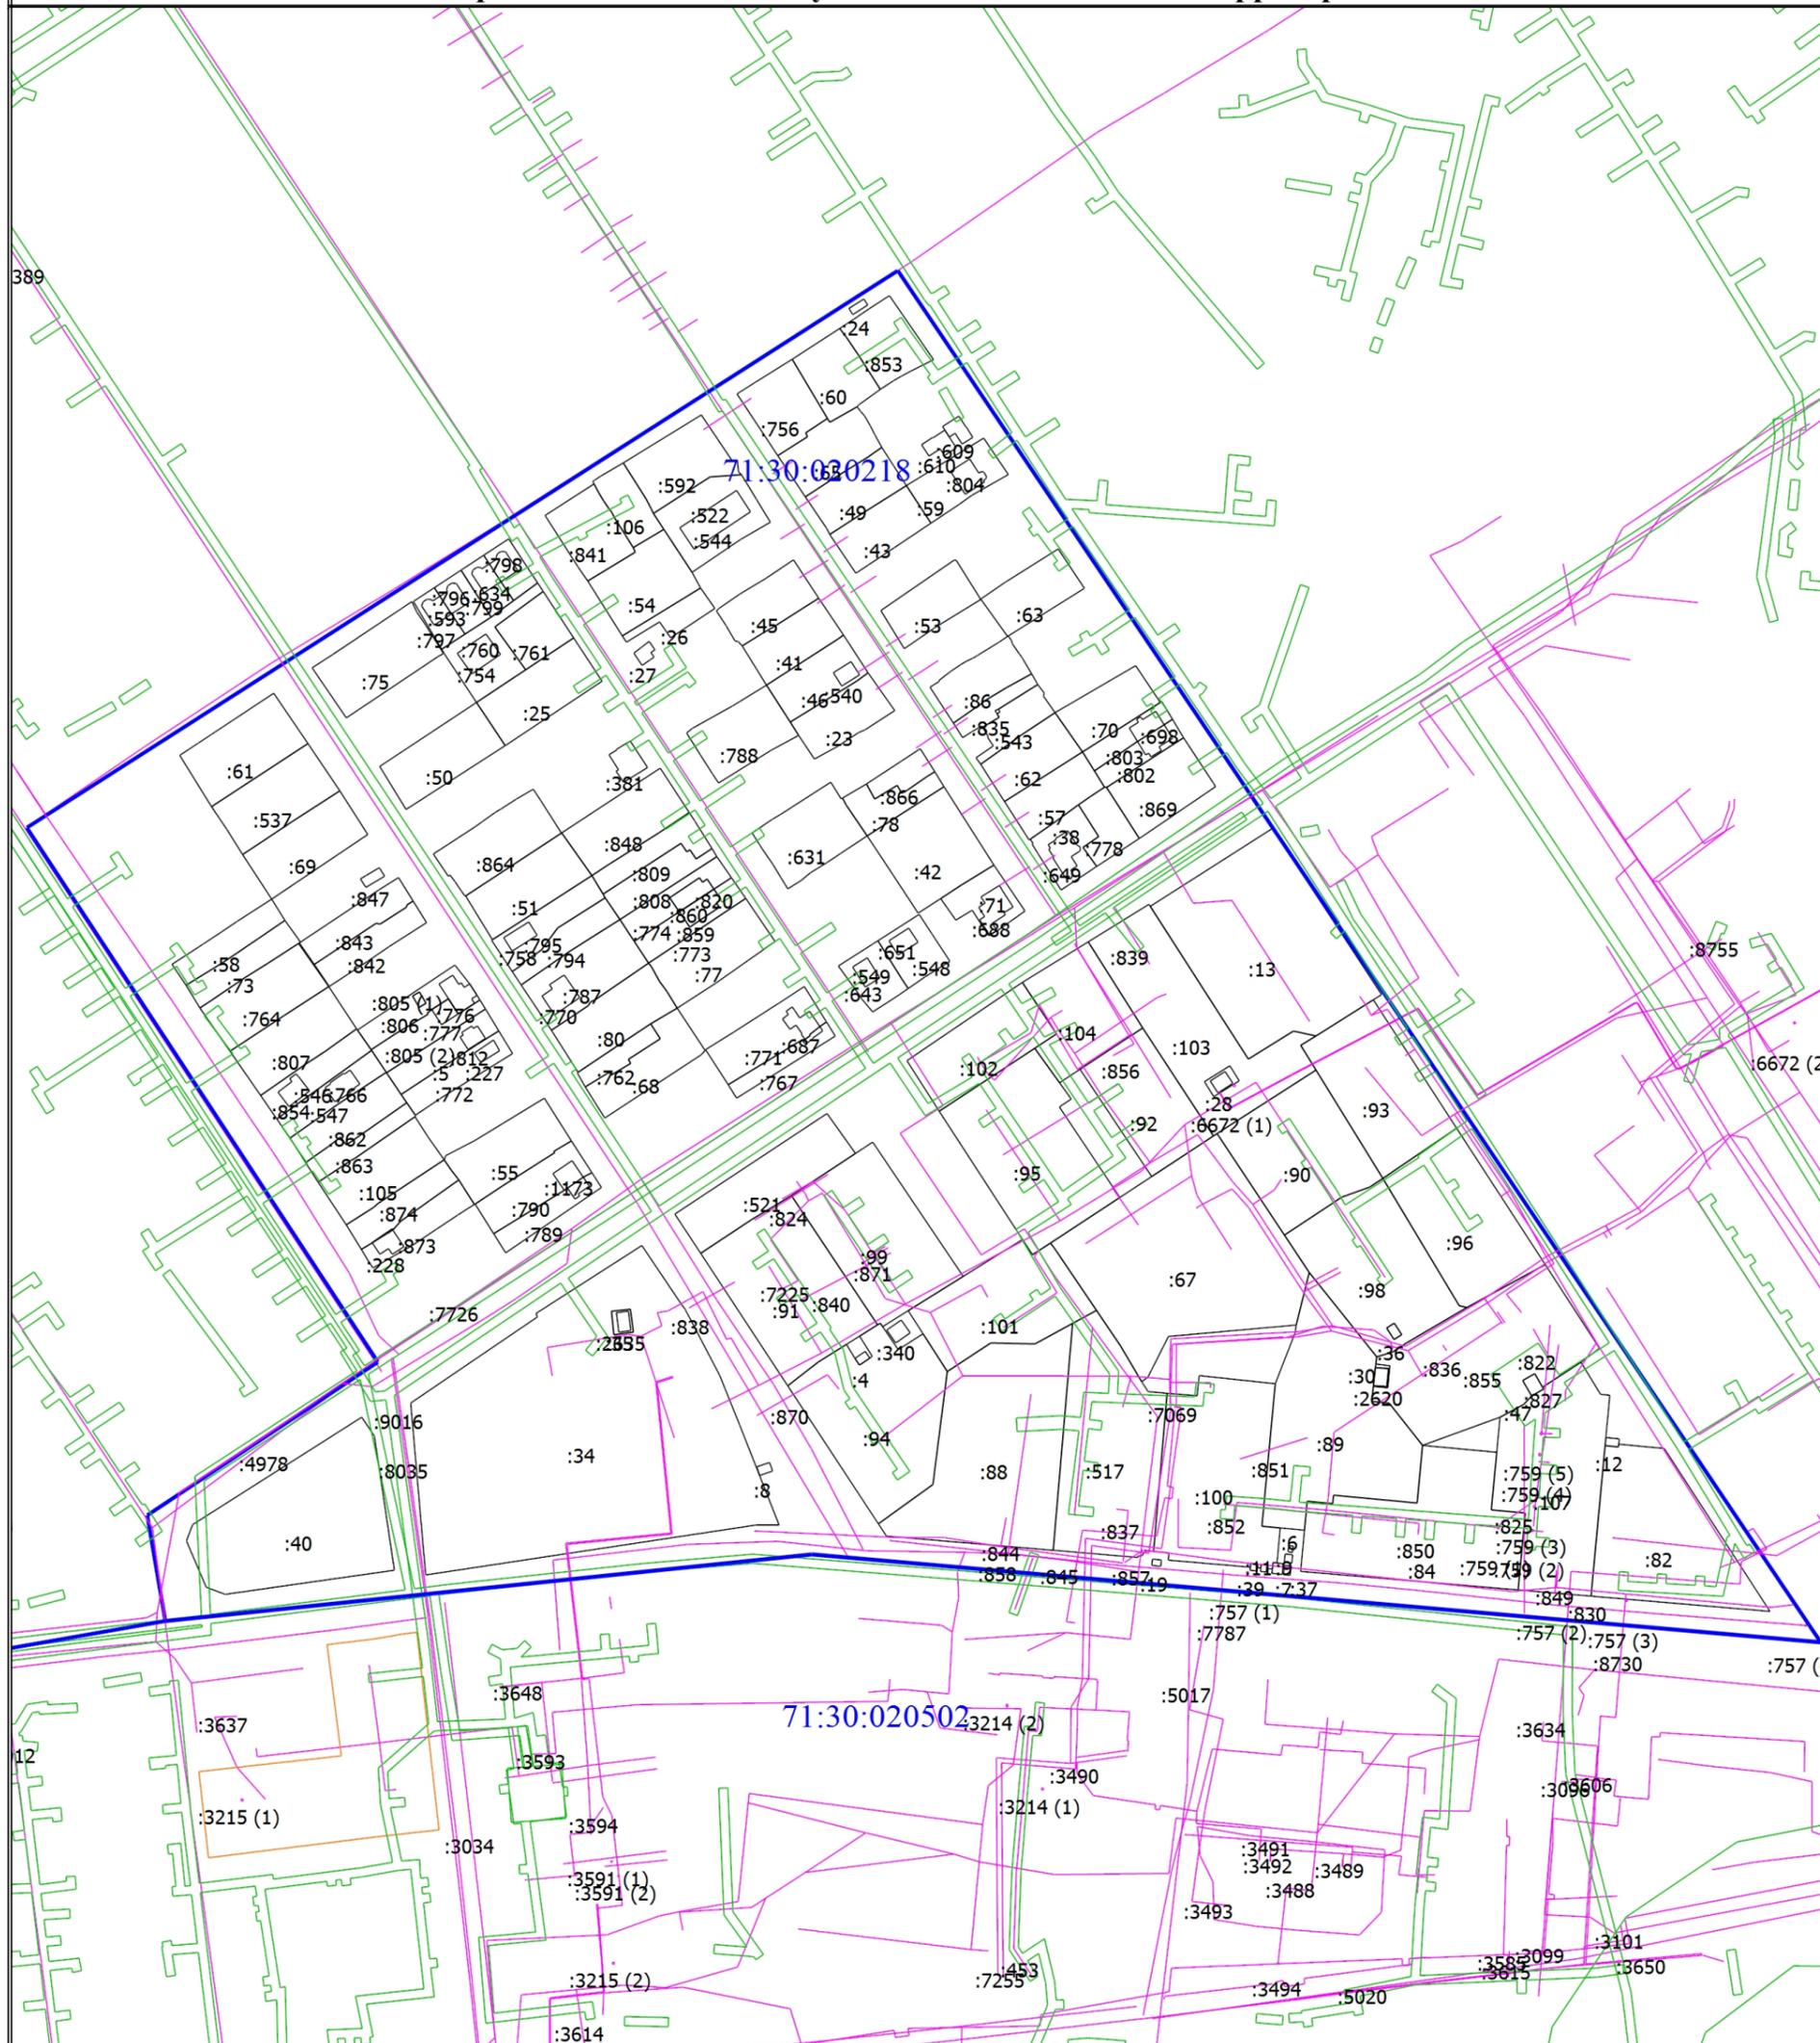

Масштаб 1:3000


- - Существующая часть границы, имеющиеся в ЕГРН сведения о которой достаточны для определения ее местоположения
- :5 - Кадастровый номер земельного участка
- :227 - Кадастровый номер здания
- :822 - Кадастровый номер сооружения
- :805 (1) - Обозначение контура земельного участка
- :757 (1) - Обозначение контура сооружения
- (pink) - Граница сооружения
- (green) - Граница зоны с особыми условиями
- (orange) - Граница территориальной зоны
- (blue) - Граница кадастрового квартала
- 71:30:020218 - Номер кадастрового квартала

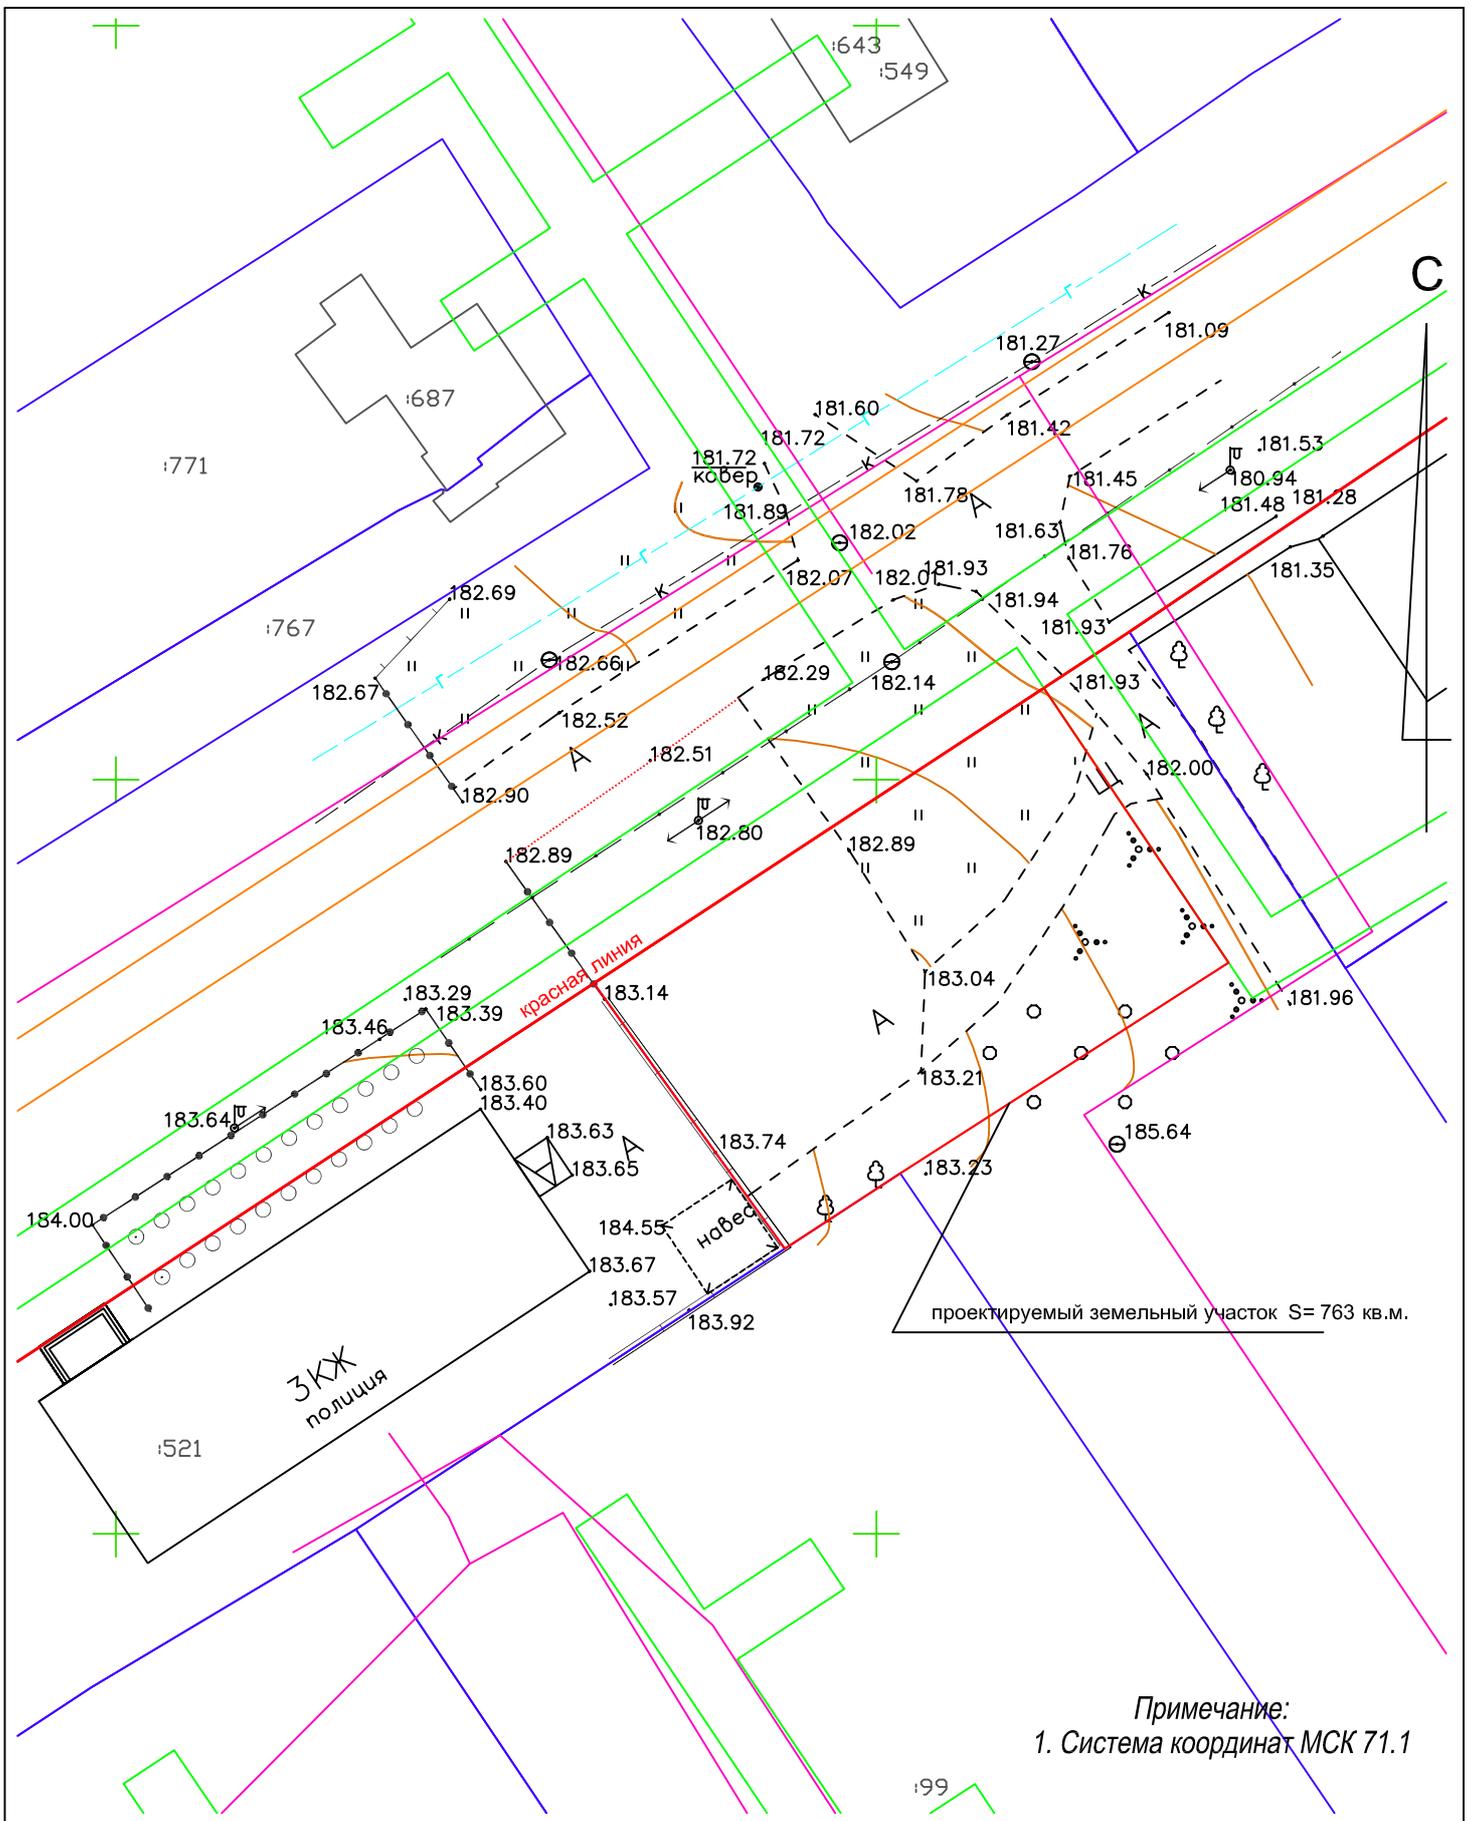

ООО Правовой центр "Кадастра недвижимости"

| Должность | Фамилия | Подпись | Дата | Топографическая съемка части территории квартала, ограниченного улицами 8-й проезд Мяново, Рогова, Болотова и Одоевским шоссе в Привокзальном районе города Тулы по адресу : г. Тула, ул. Рогова, рядом с д. № 35 |
|-------------|-----------------|---------|--------------|--|
| Директор | Таболин С.В. | | 20.07.2020г. | |
| Исполнитель | Никонорова Е.Ю. | | 20.07.2020г. | Заказчик: УМВД по г. Туле |
| | | | | М 1:500 |
| | | | | Лист 1 |
| | | | | Листов 1 |

Ситуационный план территории квартала, ограниченного улицами 8-й проезд Мясново, Рогова, Болотова и Одоевским ш. в Привокзальном районе г.Тулы

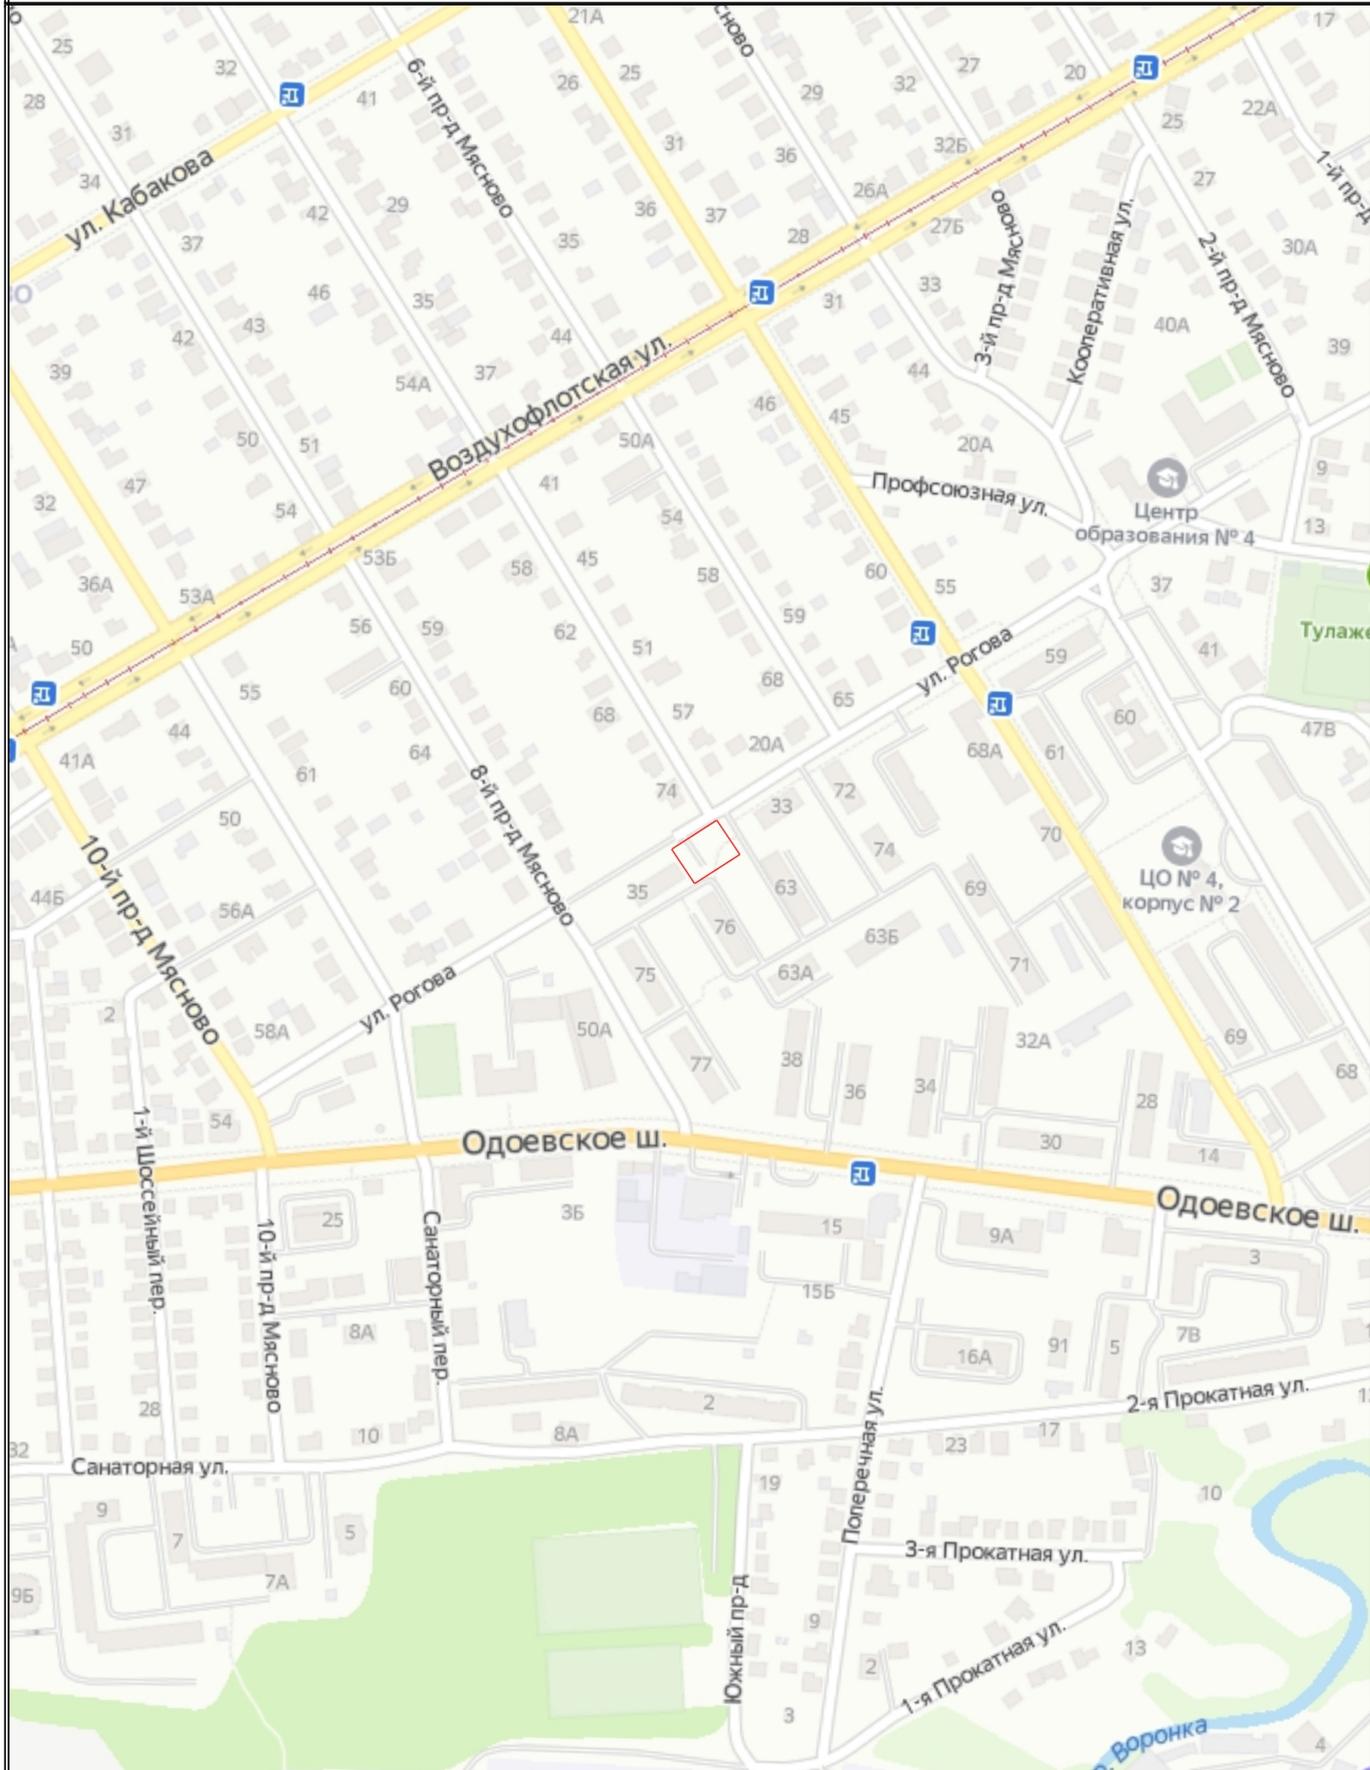

— - Граница проектируемого земельного участка

Схема градостроительного зонирования

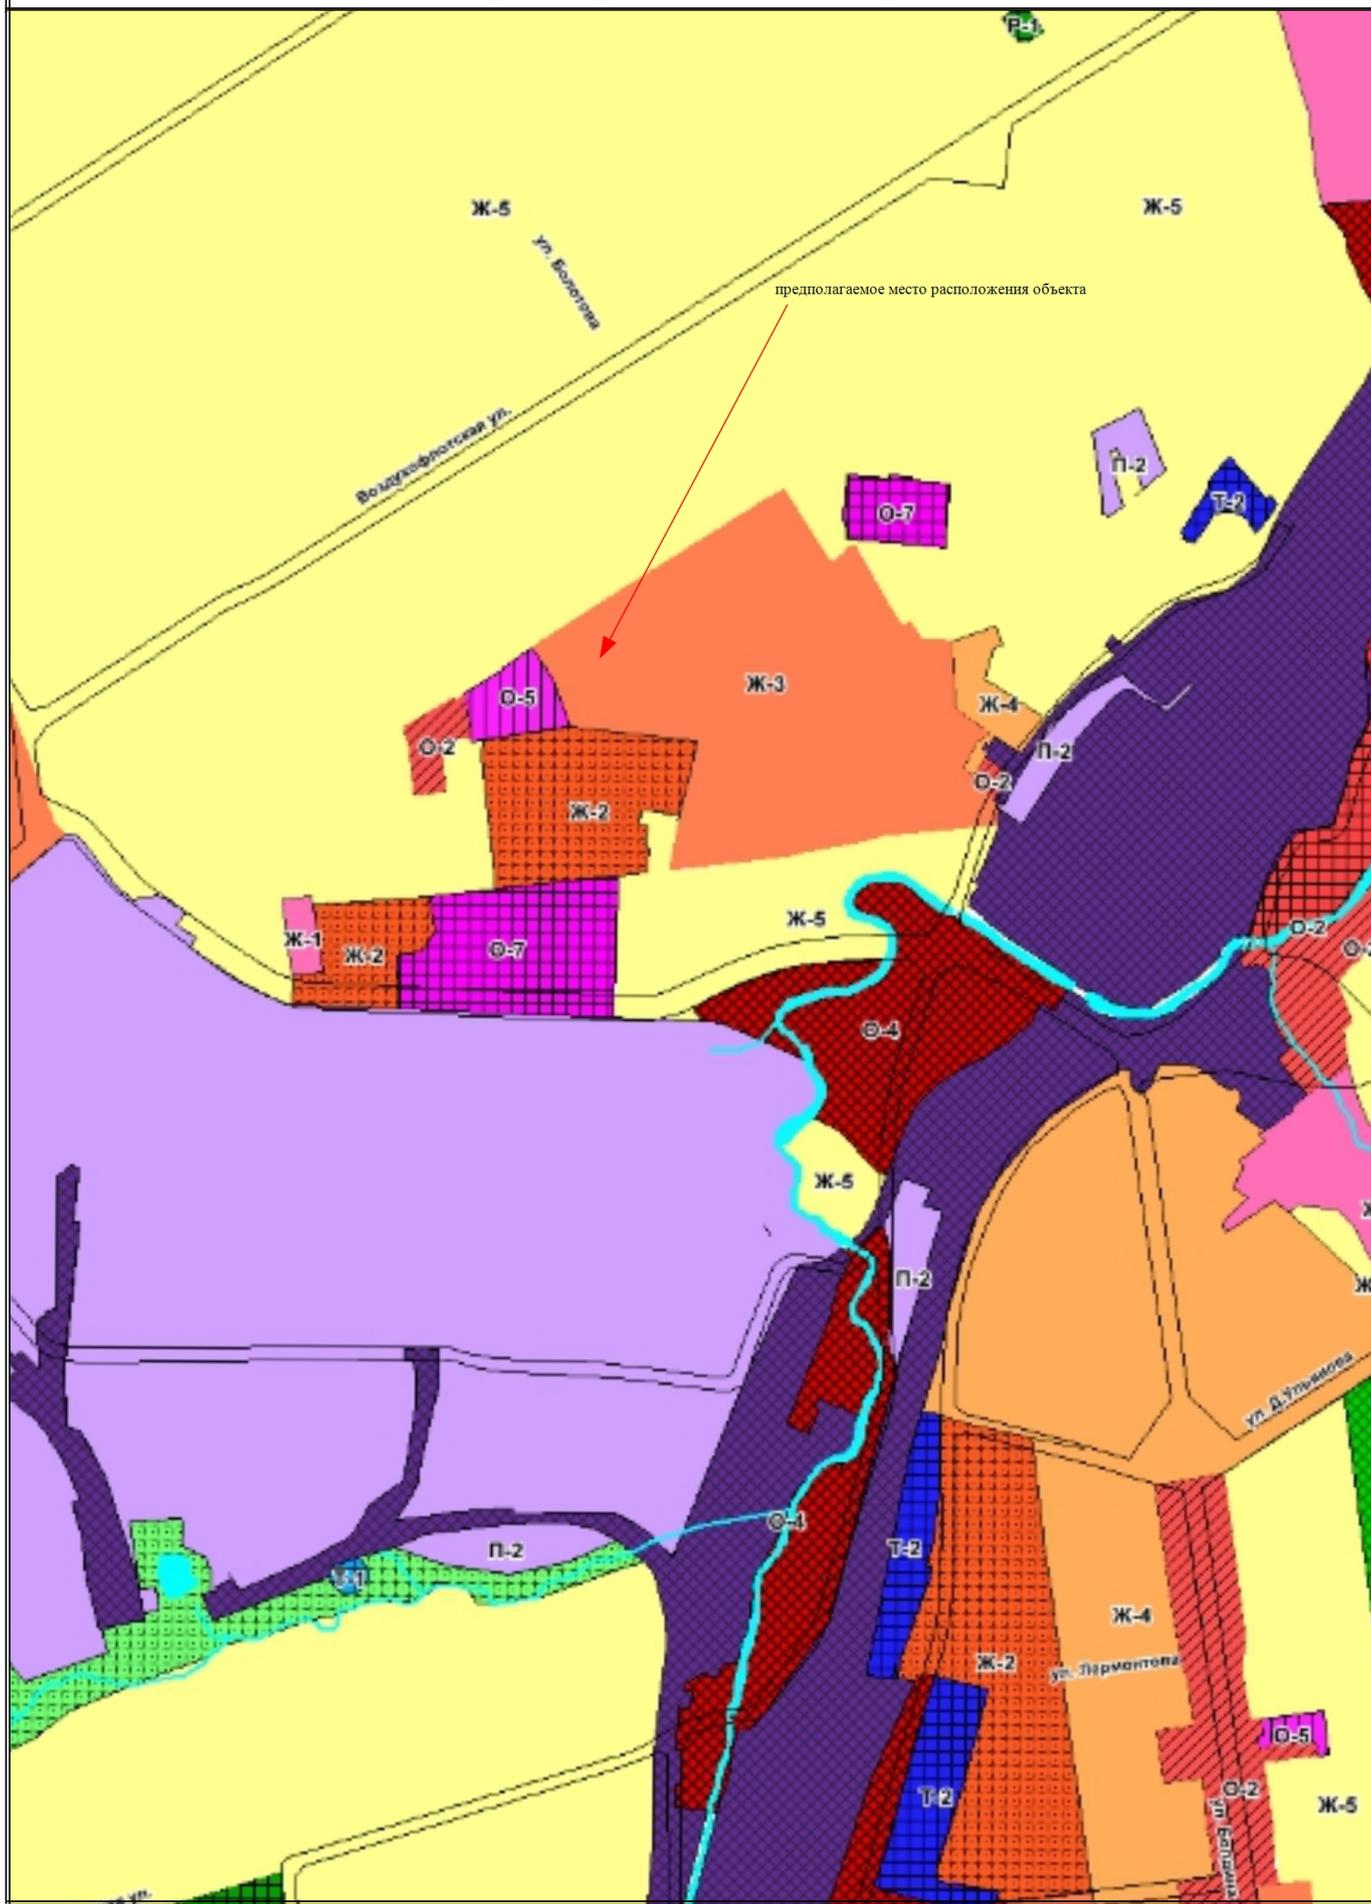


Схема участка с границами земельных участков



[Handwritten signature]

С.В. Таболин

Прошито, пронумеровано, скреплено
подпись и печатью
7 (семь) листов
Генеральный директор
ООО Правовой центр "Кадастра
недвижимости"