



Общество с ограниченной ответственностью
«МОСТДОРПРОЕКТ-ПЛЮС»

СРО-И-001-28042009

**Заказчик – Управление по транспорту и дорожному хозяйству
администрации города Тулы**

**Строительство пешеходного моста через реку Упа в
муниципальном образовании г. Тула**

ПРОЕКТНАЯ ДОКУМЕНТАЦИЯ

Проект межевания территории

Материалы по обоснованию

Том 4

2019/1- ПМТ



ВОРОНЕЖ 2019



Общество с ограниченной ответственностью
«МОСТДОРПРОЕКТ-ПЛЮС»

СРО-И-001-28042009

Заказчик – Управление по транспорту и дорожному хозяйству
администрации города Тулы

Строительство пешеходного моста через реку Упа в
муниципальном образовании г. Тула

ПРОЕКТНАЯ ДОКУМЕНТАЦИЯ

Проект межевания территории

Материалы по обоснованию

Том 4

2019/1- ПМТ

Генеральный директор

Главный инженер проекта, к.т.н.




Б.М. Сорока

М.А. Викулов

ВОРОНЕЖ 2019

№ № п.п.	Наименование документа Проект межевания территории. Материалы по обоснованию.	Страница
Содержание		
1	Чертеж межевания территории	

Инд. № подл.	Подп. и дата					Проект межевания территории						
	Изм.	Кол.уч.	Лист	№ док.	Подпись						Дата	
Взам. инв. №	Кад. инженер		Знобищева			07.19	СОДЕРЖАНИЕ			Стадия	Лист	Листов
	Проверил		Трубников			07.19						1
	Н.контр.		Курова			07.19				ООО «Мостдорпроект-плюс»		
	ГИП		Викулов			07.19						

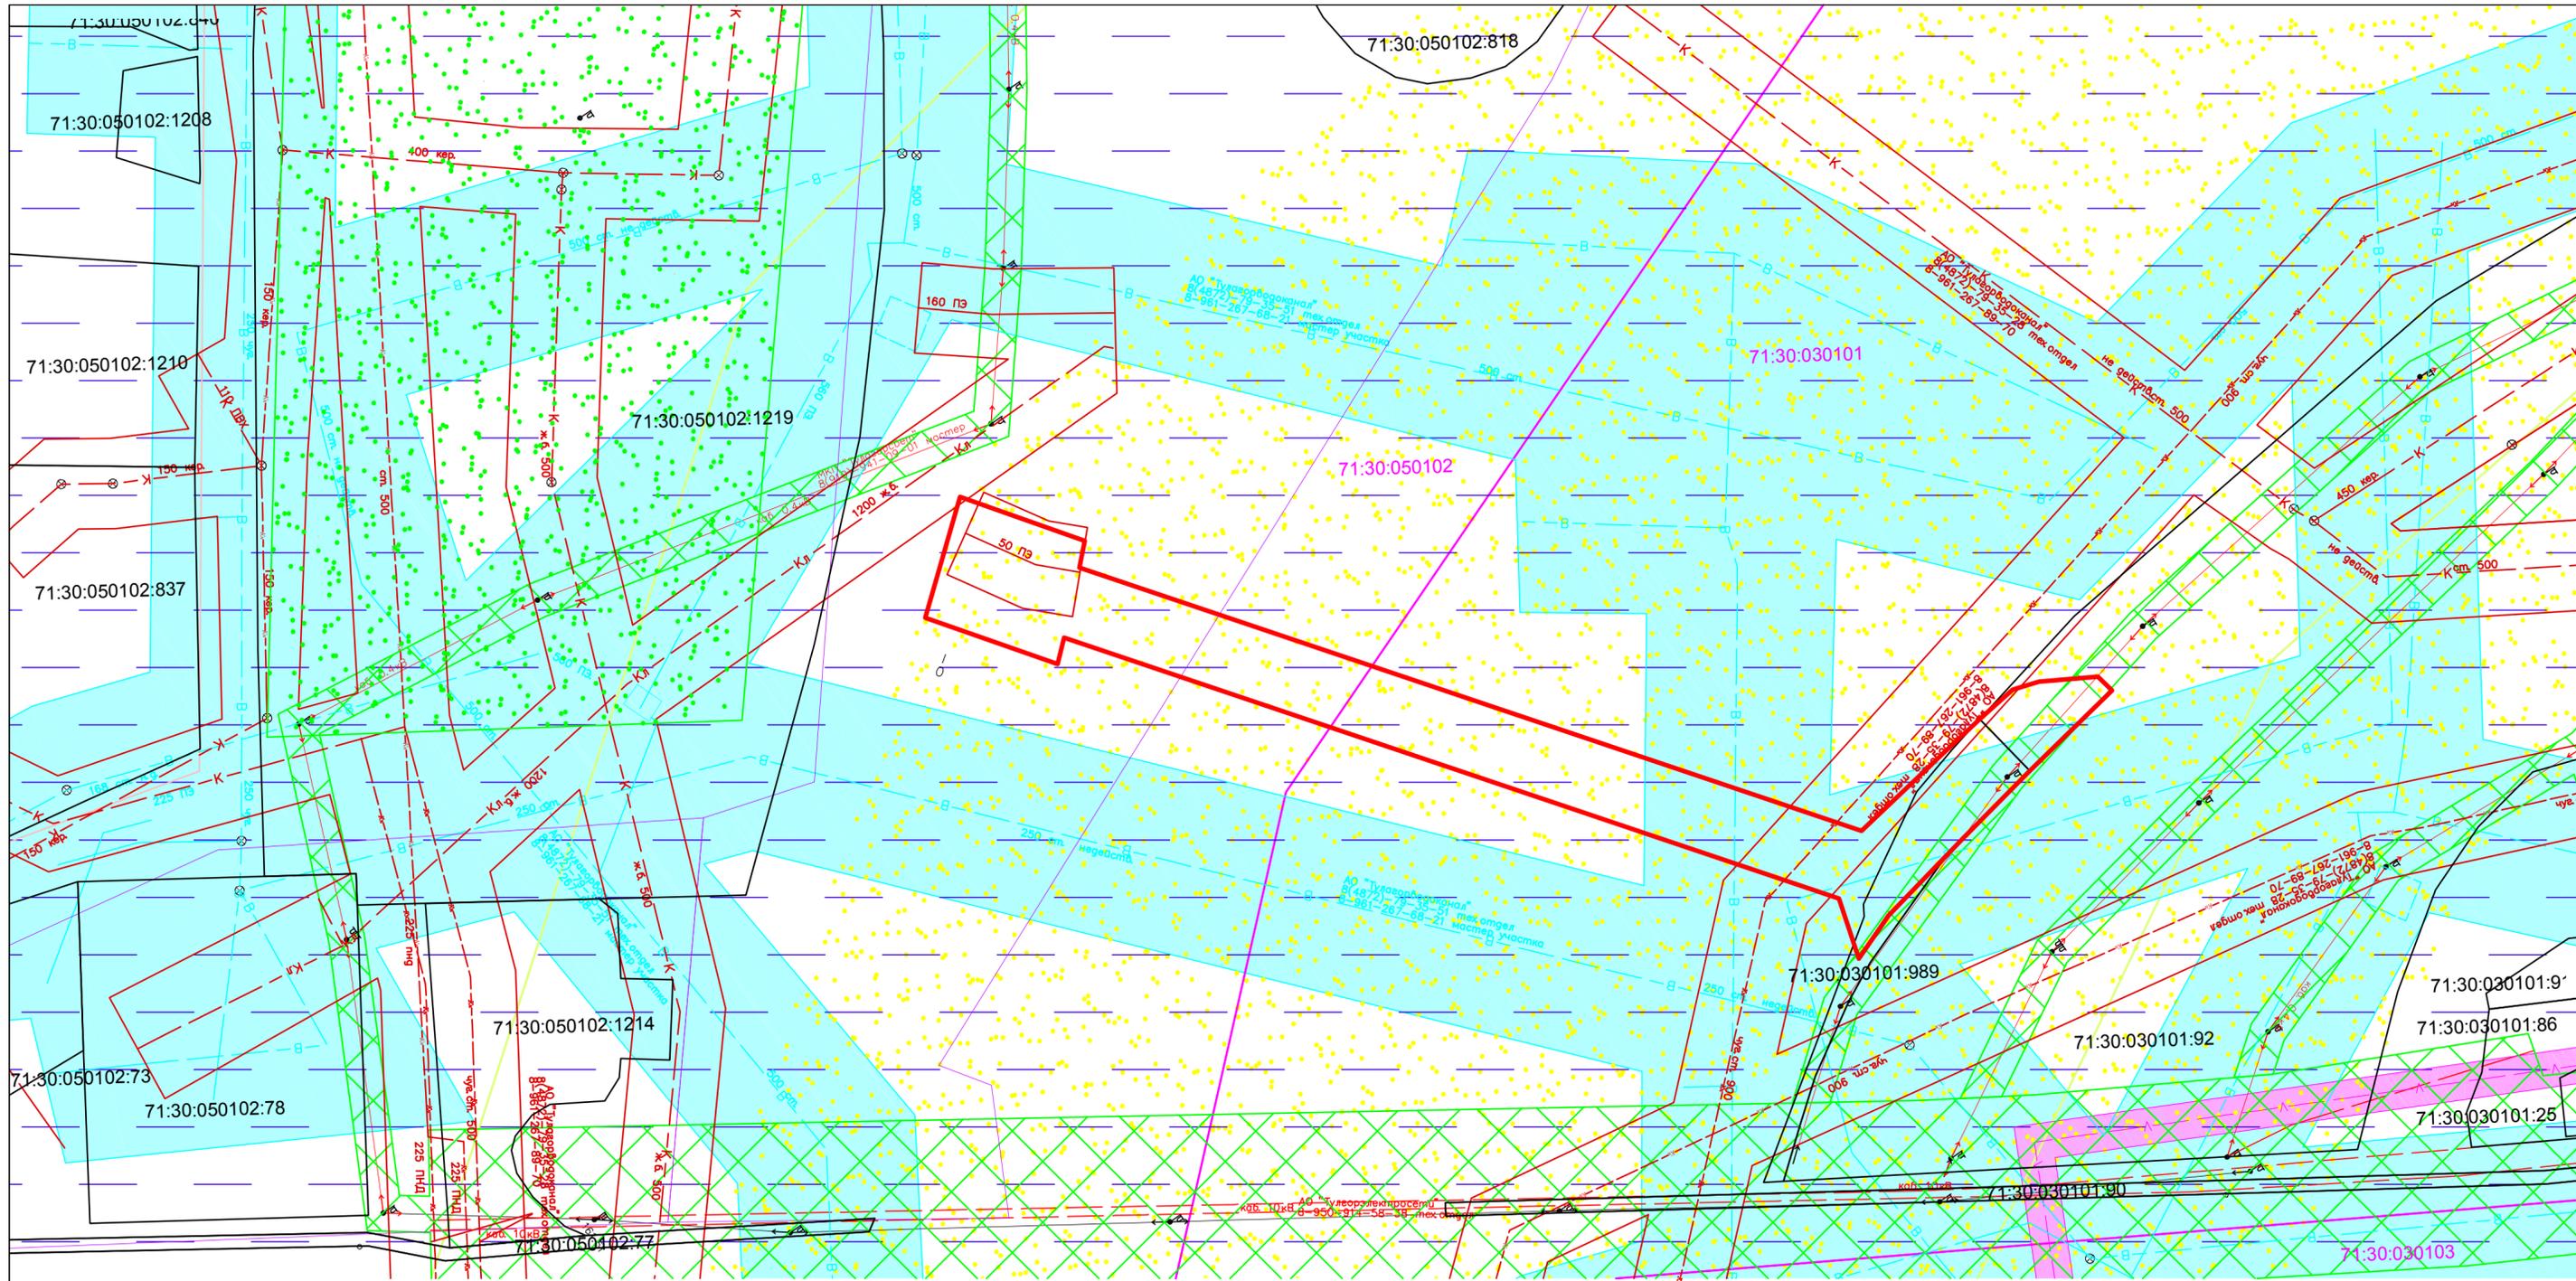

Условные обозначения:

- Зона охраняемого ландшафта
- Зона регулирования застройки и хозяйственной деятельности
- Прибрежная защитная полоса
- Водоохранная зона
- Санитарная зона водопровода
- Охранная зона линий связи
- Охранная зона ЛЭП
- Санитарная зона канализации
- Зона размещения линейного объекта

71:30:050102:78 Кадастровый номер земельного участка
 71:30:050102 Номер кадастрового квартала
 Границы кадастровых кварталов
 Границы земельных участков, установленные в соответствии с ЕФРН

Примечания:

1. План составлен по материалам изысканий, выполненных ООО "Мостдорпроект-плюс" в 2019 г.
2. Система координат МСК 71.
3. Система высот Балтийская 1977 г.
4. Сечение рельефа горизонталями через 0,5 м.
5. Объекты археологического наследия - отсутствуют.
6. Объекты культурного наследия отсутствуют.
7. Масштаб 1:500.

2019/1-ПМТ							
Строительство пешеходного моста через реку Упа в муниципальном образовании г.Тула							
Изм.	Кол.уч.	Лист	№ док.	Подпись	Дата		
Проект межевания территории материалы по обоснованию					Стадия	Лист	Листов
Чертеж межевания территории					П	1	
Кад. инж.	Энобищева				07.19 г.		
Проверил	Трубников				07.19 г.		
Н. контр.	Кирова				07.19 г.		
ГИП	Виколов				07.19 г.		
ООО "МОСТДОРПРОЕКТ-ПЛЮС"							