

**ОБЩЕСТВО С ОГРАНИЧЕННОЙ ОТВЕТСТВЕННОСТЬЮ
«ЗЕМЕЛЬНО-КАДАСТРОВЫЙ ЦЕНТР»**

Утверждено _____

**Проект внесения изменений в проект межевания части
территории села Торхово Ленинского района Тульской
области**

**Текстовая часть
Графические материалы**

2018/10-9 ПМТ

Директор

С. Е. Заплутанов

Разработал

Д. В. Гришин

г. Тула 2018 г.

СОСТАВ ПРОЕКТА МЕЖЕВАНИЯ ТЕРРИТОРИИ


1. Пояснительная записка

2. Графическая часть

- Ситуационная схема,
- Основной чертеж М 1:2000,
- Поперечные профили улиц,
- Чертеж межевания территории М 1:2000.

Содержание

1. Общая часть
2. Характеристика территории межевания
3. Формируемые земельные участки.
4. Характеристика зон с особыми условиями использования территории.
5. Сведения о характерных точках границ действия сервитутов
6. Основные технико-экономические показатели проекта межевания.

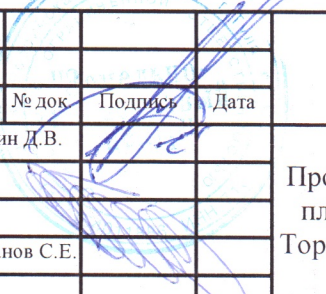2018/10-9 ПМТ					
Изм.	Кол.уч.	Лист	№ док.	Подпись	Дата
Выработал		Гришин Д.В.			
ГМП					
Проверил					
Директор		Заплутанов С.Е.			
Н.контр.					
Проект внесения изменений в проект планировки части территории села Торхово Ленинского района Тульской области					
		Стадия	Лист	Листов	
		ПМТ	3		
ООО «Земельно-кадастровый центр»					

Введение (Основание для проведения работ)

Основанием для разработки документации по внесению изменений в проект планировки и межевания части территории села Торхово Ленинского района Тульской области является:

- Постановление администрации города Тулы от 10.07.2018 № 2415 «О подготовке проекта внесения изменений в документацию по планировке (проект планировки и проект межевания) части территории села Торхово Ленинского района Тульской области»;

Проект планировки и межевания территории утвержден постановлением администрации города Тулы от 15.01.2016 № 111 «Об утверждении документации по планировке части территории села Торхово Ленинского района Тульской области».

Документация по планировке территории, включающая проект планировки территории и проект межевания территории разработана с учетом:

- Генерального плана муниципального образования город Тула, утвержденного решением Тульской городской Думы от 23.12.2016 г. № 33/838;

- Правила землепользования и застройки муниципального образования город Тула, утверждённые решением Тульской городской Думы от 23.12.2016 г. № 33/839;

- Региональных нормативов градостроительного проектирования Тульской области, утвержденных постановлением правительства Тульской области от 03.09.2012 г. №492.

Проектом предусмотрено:

1) Образование одного земельного участка путем перераспределения земельного участка с кадастровым номером 71:14:020201:2094 и не разграниченных земель, находящихся в государственной собственности.

2) Изменение вида разрешенного использования для земельного участка с кадастровым номером 71:14:020201:2285.

Земельный участок с кадастровым номером 71:14:020201:2285 расположен в территориальной зоне Ж-1 – зона застройки индивидуальными жилыми домами.

Согласно статье 20 Правил землепользования и застройки муниципального образования город Тула, утверждённых решением Тульской городской Думы от 23.12.2016 г. № 33/839 вид разрешенного использования: «благоустройство территории» является основным видом разрешенного использования.

Согласовано					
Взамен инв. №					
Подпись и дата					
Инв. № подл.					

Изм.	Кол.уч.	Лист	№ док.	Подпись	Дата

2018/10-9 ПМТ					Лист
					4

Сведения об образуемом и изменяемом земельном участке содержатся в таблице образуемых и изменяемых земельных участков

Таблица образуемых и изменяемых земельных участков земельных участков

№п/п	Условный номер образуемого земельного участка	Сущ. площадь зем. участка кв.м.	Проектная площадь зем. участка кв.м.	Вид разрешенного использования
1	111	1200	1499	для индивидуального жилищного строительства
2	76	2400	2400	благоустройство территории

Земельный участок с условным номером 111 образуется в результате перераспределения границ земельного участка с К№71:14:020201:2094 площадью 1200 кв.м. и не разграниченных земель, находящихся в государственной собственности площадью 299 кв.м.

Земельный участок с кадастровым номером 71:14:020201:2285 (условный номер согласно проекту 76) стоит на кадастровом учете, сведения о границах данного земельного участка содержатся в Едином государственном реестре недвижимости, статус «Временный», вид разрешенного использования: «для индивидуальной жилой застройки».

Проектом предусмотрено изменить вид разрешенного использования: «для индивидуальной жилой застройки» на «благоустройство территории».

Согласовано		
Взамен илнв. №		
Подпись и дата		
Илнв. № подл.		

Изм.	Кол.уч.	Лист	№ док.	Подпись	Дата

1. ОБЩАЯ ЧАСТЬ

Проект содержит предложения по размещению комплекса малоэтажной индивидуальной жилой застройки на неблагоустроенной, незастроенной территории, в поселке Торхово муниципального образования Медвенское Ленинского района Тульской области.

Большую часть участка согласно проекту будут занимать участки для строительства индивидуальных жилых домов. Проектом планировки территории предусматривается организация внутривладостных автомобильных проездов. Организация улично-дорожной сети обеспечивает доступ ко всем индивидуальным участкам.

Также на участке планировки выделены зоны для строительства здания административно-торгового назначения, здания детского дошкольного образовательного учреждения, зона очистных сооружений, водозабора, места для размещения трансформаторных подстанций.

Подготовка документации по межеванию территории осуществляется в целях обеспечения устойчивого развития территорий в соответствии с нормативами градостроительного проектирования посредством:

- уточнения планировочной структуры отдельных территорий и закрепления красными линиями границ элементов планировочной структуры;
- установления границ зон сложившейся сохраняемой застройки, зон градостроительного преобразования и зон, предназначенных для застройки в соответствии с документами территориального планирования;
- организации улично-дорожной сети;
- установления зон планируемого размещения объектов федерального, регионального, местного значения;
- уточнения видов разрешенного использования земельных участков и объектов капитального строительства, предельных параметров разрешенного строительства, реконструкции объектов капитального строительства в границах элементов планировочной структуры;
- установления границ земельных участков в границах элементов планировочной структуры, в том числе: земельных участков, на которых расположены объекты капитального строительства; границ земельных участков, предназначенных для размещения объектов федерального, регионального, местного значения; границ земельных участков, предназначенных для строительства и размещения линейных объектов капитального строительства; границ земельных участков, планируемых для предоставления физическим и юридическим лицам для строительства, и целей, не связанных со строительством; границ земельных участков территорий общего пользования, иных земельных участков, не предназначенных для строительства.

Взам. инв. №	
Подп. и дата	
Инв. № подл.	

											2018/10-9 ПМТ	Лист
												6
Изм.	Кол.уч.	Лист	№ док.	Подп.	Дата							

В соответствии с Градостроительным Кодексом РФ подготовка проектов межевания подлежащих застройке территорий осуществляется в целях установления границ незастроенных земельных участков, планируемых для предоставления физическим и юридическим лицам для строительства.

Целью данного проекта является формирование оптимальной планировочной структуры индивидуальной жилой застройки, территориальных зон и земельных участков, предоставляемых для жилищного строительства.

В качестве исходных данных использовались следующие исходные материалы:

- топографический план М 1:1 000,
- кадастровая выписка.

При разработке Проекта межевания территории учитывались положения Градостроительного Кодекса РФ (в ред. Федерального закона от 20.03.2011 N 41-ФЗ), согласно которым графическая часть Проекта межевания территории включает в себя чертежи, на которых отображаются:

- красные линии, утвержденные в составе проекта планировки территории;
- линии отступа от красных линий в целях определения места допустимого размещения зданий, строений, сооружений;
- границы застроенных земельных участков, в том числе границы земельных участков, на которых расположены линейные объекты;
- границы формируемых земельных участков, планируемых для предоставления физическим и юридическим лицам для строительства;
- границы земельных участков, предназначенных для размещения объектов капитального строительства местного значения;
- границы зон с особыми условиями использования территорий;
- границы зон действия публичных сервитутов.

В пояснительной записке приведены сведения о характерных точках формируемых земельных участков.

При этом согласно СНИП 11-04-2003 «Инструкция о порядке разработки, согласования, экспертизы и утверждения градостроительной документации», межеванию не подлежат территории, занятые транспортными и инженерными коммуникациями и сооружениями, а также земли общего пользования.

Взам. инв. №	
Подп. и дата	
Инв. № подл.	

						2018/10-9 ПМТ	Лист
							7
Изм.	Кол.уч.	Лист	№ док.	Подп.	Дата		

Нормативная база проектирования включает основные документы:

- Градостроительный кодекс Российской Федерации (№ 190-ФЗ от 29.12.2004 г.);
- Земельный кодекс Российской Федерации (№ 136-ФЗ от 25.10.2001г.);
- Региональные нормативы градостроительного проектирования Тульской области (№ 492 от 03.09.2012)
- Закон Тульской области от 02.11.2007 № 888-ЗТО «О градостроительной деятельности в Тульской области»;
- Федеральный закон от 22 июля 2008 года N 123-ФЗ «Технический регламент о требованиях пожарной безопасности»;
- Федеральный закон от 30.12.2009 № 384-ФЗ «Технический регламент о безопасности зданий и сооружений»;
- Федеральный закон от 27.12.2002 N 184-ФЗ «О техническом регулировании». Редакция от 21.07.2011 г;
- Федеральный закон «О санитарно-эпидемиологическом благополучии населения» от 30 марта 1999 г. № 52-ФЗ;
- Приказ Министерства регионального развития РФ от 26 мая 2011 г. № 244 «Об утверждении Методических рекомендаций по разработке проектов генеральных планов поселений и городских округов»;
- СП 42.13330.2011. Свод правил. Градостроительство. Планировка и застройка городских и сельских поселений. Актуализированная редакция СНиП 2.07.01-89*;
- Постановление Правительства РФ от 30.07.2009 № 621 «Об утверждении формы карты (плана) объекта землеустройства и требований к ее составлению»;
- Постановление Главного государственного санитарного врача РФ от 14 марта 2002 г. №10 «О введении в действие санитарных правил и норм «Зоны санитарной охраны источников водоснабжения и водопроводов питьевого назначения» СанПиН 2.1.4.1110-02».

2. ХАРАКТЕРИСТИКА ТЕРРИТОРИИ МЕЖЕВАНИЯ

Планируемая территория расположена северо-восточнее с. Торхово Ленинского района Тульской области, ограничена с севера – лесным массивом; с востока - рекой Синетулица; с запада - жилой застройкой с. Торхово, с юга - автодорогой Р-132 Калуга-Тула-Михайлов-Рязань.

Участок проектирования имеет площадь 48,26 га.

Территория занята луговой растительностью.

На проектируемой территории присутствуют следующие инженерные коммуникации:

ВЛ 10 кВ в северной части и ВЛ 10 кВ в юго-западной части, артезианская скважина в южной части рассматриваемого земельного участка. Охранные зоны от ВЛ 10 кВ - 10 м от крайних проводов в каждую сторону; от скважины - 50 м.

Взам. инв. №	
Подп. и дата	
Инв. № подл.	

										2018/10-9 ПМТ	Лист
											8
Изм.	Кол.уч.	Лист	№ док.	Подп.	Дата						

На севере проектируемого участка находятся археологические памятники. На листе 2 "Основной чертеж" отображены границы археологических памятников.

С прилегающей территорией и областным центром участок проектирования связан сетью автомобильных дорог, областного и местного значения, которые обеспечивают связь не только с рядом расположенными населенными пунктами, но дают возможность выхода в соседние области. Южнее участка проектирования проходит автодорога регионального значения Р 132 Калуга — Тула — Михайлов — Рязань.

Основной въезд на территорию проекта планировки располагается с южной стороны с автодороги Р 132. Дополнительные въезды : с запада из с. Торхово.

Улично-дорожная сеть проектируемой территории разработана в увязке со сложившейся планировочной структурой прилегающей территории.

Рельеф участка проектируемой жилой застройки характеризуется общим равномерным уклоном в юго-восточном направлении.

Инв. № подл.	Подп. и дата	Взам. инв. №							Лист
			2018/10-9 ПМТ						
Изм.	Кол.уч.	Лист	№ док.	Подп.	Дата				

3. ФОРМИРУЕМЫЕ ЗЕМЕЛЬНЫЕ УЧАСТКИ

№ участка	№ точки	X, м	Y, м	Длины линий, м	Дирекционный угол, градусы, минуты
1	1	756507,91	272840,43	95,30	70 31,6
	2	756539,68	272930,28	76,94	276 02,2
	3	756547,77	272853,77	42,03	198 30,2
				Площадь кв.м.:	1579
2	4	756449,03	272841,89	15,04	70 32,5
	5	756454,04	272856,07	40,01	340 32,2
	6	756491,76	272842,74	8,70	250 31,4
	7	756488,86	272834,54	62,35	196 07,6
	8	756428,96	272817,22	29,94	70 31,8
	9	756438,94	272845,45	10,70	340 34,0
				Площадь кв.м.:	1200
3	5	756454,04	272856,07	30,00	70 31,6
	10	756464,04	272884,35	40,01	340 32,2
	11	756501,76	272871,02	30,00	250 31,6
	6	756491,76	272842,74	40,01	160 32,2
				Площадь кв.м.:	1200
4	10	756464,04	272884,35	30,01	70 31,9
	12	756474,04	272912,64	40,01	340 31,4
	13	756511,76	272899,30	30,00	250 31,6
	11	756501,76	272871,02	40,01	160 32,2
				Площадь кв.м.:	1200
5	12	756474,04	272912,64	30,00	70 31,6
	14	756484,04	272940,92	40,01	340 32,2
	15	756521,76	272927,59	30,01	250 31,9
	13	756511,76	272899,30	40,01	160 31,4
				Площадь кв.м.:	1200
6	14	756484,04	272940,92	30,01	70 31,9
	16	756494,04	272969,21	40,01	340 31,4
	17	756531,76	272955,87	30,00	250 31,6
	15	756521,76	272927,59	40,01	160 32,2
				Площадь кв.м.:	1200
7	16	756494,04	272969,21	32,49	70 31,7
	18	756504,87	272999,84	30,26	340 31,4
	19	756533,40	272989,75	22,64	276 02,1
	20	756535,78	272967,24	12,06	250 31,7
	17	756531,76	272955,87	40,01	160 31,4
				Площадь кв.м.:	1200
8	18	756504,87	272999,84	17,53	250 32,5
	21	756499,03	272983,31	40,00	160 31,9
	22	756461,32	272996,64	30,01	70 31,9
	23	756471,32	273024,93	40,00	340 31,1
	24	756509,03	273011,59	12,46	250 30,2
				Площадь кв.м.:	1200
9	21	756499,03	272983,31	14,96	250 30,7
	16	756494,04	272969,21	15,05	250 33,2

	25	756489,03	272955,02	40,00	160 31,1
	26	756451,32	272968,36	30,00	70 31,6
	22	756461,32	272996,64	40,00	340 31,9
				Площадь кв.м.:	1200
10	25	756489,03	272955,02	14,96	250 30,7
	14	756484,04	272940,92	15,04	250 32,5
	27	756479,03	272926,74	40,00	160 31,9
	28	756441,32	272940,07	30,01	70 31,9
	26	756451,32	272968,36	40,00	340 31,1
				Площадь кв.м.:	1200
11	27	756479,03	272926,74	14,96	250 30,7
	12	756474,04	272912,64	15,05	250 33,2
	29	756469,03	272898,45	40,00	160 31,1
	30	756431,32	272911,79	30,00	70 31,6
	28	756441,32	272940,07	40,00	340 31,9
				Площадь кв.м.:	1200
12	29	756469,03	272898,45	14,96	250 30,7
	10	756464,04	272884,35	15,04	250 32,5
	31	756459,03	272870,17	40,00	160 31,9
	32	756421,32	272883,50	30,01	70 31,9
	30	756431,32	272911,79	40,00	340 31,1
				Площадь кв.м.:	1200
13	31	756459,03	272870,17	14,96	250 30,7
	5	756454,04	272856,07	15,04	250 32,5
	4	756449,03	272841,89	40,00	160 31,9
	33	756411,32	272855,22	30,00	70 31,6
	32	756421,32	272883,50	40,00	340 31,9
				Площадь кв.м.:	1200
14	34	756428,78	272816,72	36,03	196 06,9
	35	756394,17	272806,72	51,44	70 31,6
	33	756411,32	272855,22	29,30	340 31,2
	9	756438,94	272845,45	30,47	250 31,5
				Площадь кв.м.:	1200
15	36	756338,52	272817,32	30,00	70 31,6
	37	756348,52	272845,60	40,00	340 31,9
	38	756386,23	272832,27	30,00	250 31,6
	39	756376,23	272803,99	40,00	160 31,9
				Площадь кв.м.:	1200
16	40	756358,52	272873,89	40,00	340 31,1
	41	756396,23	272860,55	30,00	250 31,6
	38	756386,23	272832,27	40,00	160 31,9
	37	756348,52	272845,60	30,01	70 31,9
				Площадь кв.м.:	1200
17	40	756358,52	272873,89	30,00	70 31,6
	42	756368,52	272902,17	40,00	340 31,9
	43	756406,23	272888,84	30,01	250 31,9
	41	756396,23	272860,55	40,00	160 31,1
				Площадь кв.м.:	1200
18	43	756406,23	272888,84	40,00	160 31,9
	42	756368,52	272902,17	30,01	70 31,9
	44	756378,52	272930,46	40,00	340 31,1

	45	756416,23	272917,12	30,00	250 31,6
				Площадь кв.м.:	1200
19	46	756388,52	272958,74	40,00	340 31,9
	47	756426,23	272945,41	30,01	250 31,9
	45	756416,23	272917,12	40,00	160 31,1
	44	756378,52	272930,46	30,00	70 31,6
					Площадь кв.м.:
20	48	756398,52	272987,02	40,00	340 31,9
	49	756436,23	272973,69	30,00	250 31,6
	47	756426,23	272945,41	40,00	160 31,9
	46	756388,52	272958,74	30,00	70 31,6
					Площадь кв.м.:
21	50	756408,52	273015,31	40,00	340 31,1
	51	756446,23	273001,97	30,00	250 31,6
	49	756436,23	272973,69	40,00	160 31,9
	48	756398,52	272987,02	30,01	70 31,9
					Площадь кв.м.:
22	50	756408,52	273015,31	30,00	70 31,6
	52	756418,52	273043,59	40,00	340 31,9
	53	756456,23	273030,26	30,01	250 31,9
	51	756446,23	273001,97	40,00	160 31,1
					Площадь кв.м.:
23	52	756418,52	273043,59	30,00	250 31,6
	50	756408,52	273015,31	40,00	160 31,9
	54	756370,81	273028,64	30,01	70 31,9
	55	756380,81	273056,93	40,00	340 31,1
					Площадь кв.м.:
24	50	756408,52	273015,31	30,01	250 31,9
	48	756398,52	272987,02	40,00	160 31,1
	56	756360,81	273000,36	30,00	70 31,6
	54	756370,81	273028,64	40,00	340 31,9
					Площадь кв.м.:
25	48	756398,52	272987,02	30,00	250 31,6
	46	756388,52	272958,74	40,00	160 31,9
	57	756350,81	272972,07	30,01	70 31,9
	56	756360,81	273000,36	40,00	340 31,1
					Площадь кв.м.:
26	46	756388,52	272958,74	30,00	250 31,6
	44	756378,52	272930,46	40,00	160 31,9
	58	756340,81	272943,79	30,00	70 31,6
	57	756350,81	272972,07	40,00	340 31,9
					Площадь кв.м.:
27	44	756378,52	272930,46	30,01	250 31,9
	42	756368,52	272902,17	40,00	160 31,9
	59	756330,81	272915,50	30,01	70 31,9
	58	756340,81	272943,79	40,00	340 31,9
					Площадь кв.м.:
28	42	756368,52	272902,17	30,00	250 31,6
	40	756358,52	272873,89	40,00	160 31,9
	60	756320,81	272887,22	30,00	70 31,6
	59	756330,81	272915,50	40,00	340 31,9

				Площадь кв.м.:	1200
29	37	756348,52	272845,60	40,00	160 31,1
	61	756310,81	272858,94	30,00	70 31,6
	60	756320,81	272887,22	40,00	340 31,9
	40	756358,52	272873,89	30,01	250 31,9
				Площадь кв.м.:	1200
30	37	756348,52	272845,60	30,00	250 31,6
	36	756338,52	272817,32	40,00	160 31,9
	62	756300,81	272830,65	30,01	70 31,9
	61	756310,81	272858,94	40,00	340 31,1
				Площадь кв.м.:	1200
31	63	756290,81	272802,37	30,00	70 31,6
	62	756300,81	272830,65	40,00	340 31,9
	36	756338,52	272817,32	28,54	250 31,1
	64	756329,00	272790,41	2,69	193 18,8
	65	756326,38	272789,79	37,73	160 31,4
				Площадь кв.м.:	1198
32	66	756238,01	272821,04	40,00	340 31,1
	67	756275,72	272807,70	30,00	250 31,6
	68	756265,72	272779,42	40,00	160 31,9
	69	756228,01	272792,75	30,01	70 31,9
				Площадь кв.м.:	1200
33	70	756248,01	272849,32	40,00	340 31,9
	71	756285,72	272835,99	30,01	250 31,9
	67	756275,72	272807,70	40,00	160 31,1
	66	756238,01	272821,04	30,00	70 31,6
				Площадь кв.м.:	1200
34	72	756258,01	272877,60	40,00	340 31,9
	73	756295,72	272864,27	30,00	250 31,6
	71	756285,72	272835,99	40,00	160 31,9
	70	756248,01	272849,32	30,00	70 31,6
				Площадь кв.м.:	1200
35	73	756295,72	272864,27	40,00	160 31,9
	72	756258,01	272877,60	30,01	70 31,9
	74	756268,01	272905,89	40,00	340 31,1
	75	756305,72	272892,55	30,00	250 31,6
				Площадь кв.м.:	1200
36	74	756268,01	272905,89	30,00	70 31,6
	76	756278,01	272934,17	40,00	340 31,9
	77	756315,72	272920,84	30,01	250 31,9
	75	756305,72	272892,55	40,00	160 31,1
				Площадь кв.м.:	1200
37	77	756315,72	272920,84	40,00	160 31,9
	76	756278,01	272934,17	30,01	70 31,9
	78	756288,01	272962,46	40,00	340 31,1
	79	756325,72	272949,12	30,00	250 31,6
				Площадь кв.м.:	1200
38	78	756288,01	272962,46	30,00	70 31,6
	80	756298,01	272990,74	40,00	340 31,9
	81	756335,72	272977,41	30,01	250 31,9
	79	756325,72	272949,12	40,00	160 31,1

				Площадь кв.м.:	1200
39	82	756308,01	273019,02	40,00	340 31,9
	83	756345,72	273005,69	30,00	250 31,6
	81	756335,72	272977,41	40,00	160 31,9
	80	756298,01	272990,74	30,00	70 31,6
					Площадь кв.м.:
40	82	756308,01	273019,02	30,01	70 31,9
	84	756318,01	273047,31	40,00	340 31,9
	85	756355,72	273033,98	30,01	250 31,9
	83	756345,72	273005,69	40,00	160 31,9
					Площадь кв.м.:
41	84	756318,01	273047,31	30,00	70 31,6
	86	756328,01	273075,59	40,00	340 31,9
	87	756365,72	273062,26	30,00	250 31,6
	85	756355,72	273033,98	40,00	160 31,9
					Площадь кв.м.:
42	84	756318,01	273047,31	40,00	160 31,9
	88	756280,30	273060,64	30,01	70 31,9
	89	756290,30	273088,93	40,00	340 31,1
	86	756328,01	273075,59	30,00	250 31,6
					Площадь кв.м.:
43	84	756318,01	273047,31	30,01	250 31,9
	82	756308,01	273019,02	40,00	160 31,1
	90	756270,30	273032,36	30,00	70 31,6
	88	756280,30	273060,64	40,00	340 31,9
					Площадь кв.м.:
44	90	756270,30	273032,36	40,00	340 31,1
	82	756308,01	273019,02	30,00	250 31,6
	80	756298,01	272990,74	40,00	160 31,9
	91	756260,30	273004,07	30,01	70 31,9
					Площадь кв.м.:
45	80	756298,01	272990,74	30,00	250 31,6
	78	756288,01	272962,46	40,00	160 31,9
	92	756250,30	272975,79	30,00	70 31,6
	91	756260,30	273004,07	40,00	340 31,9
					Площадь кв.м.:
46	78	756288,01	272962,46	30,01	250 31,9
	76	756278,01	272934,17	40,00	160 31,1
	93	756240,30	272947,51	30,00	70 31,6
	92	756250,30	272975,79	40,00	340 31,9
					Площадь кв.м.:
47	76	756278,01	272934,17	30,00	250 31,6
	74	756268,01	272905,89	40,00	160 31,9
	94	756230,30	272919,22	30,01	70 31,9
	93	756240,30	272947,51	40,00	340 31,1
					Площадь кв.м.:
48	74	756268,01	272905,89	30,01	250 31,9
	72	756258,01	272877,60	40,00	160 31,1
	95	756220,30	272890,94	30,00	70 31,6
	94	756230,30	272919,22	40,00	340 31,9
					Площадь кв.м.:

49	72	756258,01	272877,60	30,00	250 31,6
	70	756248,01	272849,32	40,00	160 31,9
	96	756210,30	272862,65	30,01	70 31,9
	95	756220,30	272890,94	40,00	340 31,1
				Площадь кв.м.:	1200
50	70	756248,01	272849,32	30,00	250 31,6
	66	756238,01	272821,04	40,00	160 31,9
	97	756200,30	272834,37	30,00	70 31,6
	96	756210,30	272862,65	40,00	340 31,9
				Площадь кв.м.:	1200
51	66	756238,01	272821,04	30,01	250 31,9
	69	756228,01	272792,75	40,00	160 31,9
	98	756190,30	272806,08	30,01	70 31,9
	97	756200,30	272834,37	40,00	340 31,9
				Площадь кв.м.:	1200
52	69	756228,01	272792,75	27,52	250 32,3
	99	756218,84	272766,80	5,14	191 13,3
	100	756213,80	272765,80	35,58	160 31,9
	101	756180,25	272777,66	30,14	70 31,5
	98	756190,30	272806,08	40,00	340 31,9
				Площадь кв.м.:	1200
53	102	756227,50	273079,31	30,00	70 31,6
	103	756237,50	273107,59	40,00	340 31,9
	104	756275,21	273094,26	30,00	250 31,6
	105	756265,21	273065,98	40,00	160 31,9
				Площадь кв.м.:	1200
54	106	756255,21	273037,69	40,00	160 31,1
	107	756217,50	273051,03	30,00	70 31,6
	102	756227,50	273079,31	40,00	340 31,9
	105	756265,21	273065,98	30,01	250 31,9
				Площадь кв.м.:	1200
55	108	756207,50	273022,74	30,01	70 31,9
	107	756217,50	273051,03	40,00	340 31,1
	106	756255,21	273037,69	30,00	250 31,6
	109	756245,21	273009,41	40,00	160 31,9
				Площадь кв.м.:	1200
56	110	756197,50	272994,46	30,00	70 31,6
	108	756207,50	273022,74	40,00	340 31,9
	109	756245,21	273009,41	30,01	250 31,9
	111	756235,21	272981,12	40,00	160 31,1
				Площадь кв.м.:	1200
57	110	756197,50	272994,46	40,00	340 31,1
	111	756235,21	272981,12	30,00	250 31,6
	112	756225,21	272952,84	40,00	160 31,9
	113	756187,50	272966,17	30,01	70 31,9
				Площадь кв.м.:	1200
58	113	756187,50	272966,17	40,00	340 31,9
	112	756225,21	272952,84	30,00	250 31,6
	114	756215,21	272924,56	40,00	160 31,9
	115	756177,50	272937,89	30,00	70 31,6
				Площадь кв.м.:	1200

59	115	756177,50	272937,89	40,00	340 31,9
	114	756215,21	272924,56	30,01	250 31,9
	116	756205,21	272896,27	40,00	160 31,9
	117	756167,50	272909,60	30,01	70 31,9
				Площадь кв.м.:	1200
60	117	756167,50	272909,60	40,00	340 31,9
	116	756205,21	272896,27	30,00	250 31,6
	118	756195,21	272867,99	40,00	160 31,9
	119	756157,50	272881,32	30,00	70 31,6
				Площадь кв.м.:	1200
61	120	756185,21	272839,70	40,00	160 31,1
	121	756147,50	272853,04	30,00	70 31,6
	119	756157,50	272881,32	40,00	340 31,9
	118	756195,21	272867,99	30,01	250 31,9
				Площадь кв.м.:	1200
62	122	756137,50	272824,75	30,01	70 31,9
	121	756147,50	272853,04	40,00	340 31,1
	120	756185,21	272839,70	30,00	250 31,6
	123	756175,21	272811,42	40,00	160 31,9
				Площадь кв.м.:	1200
63	122	756137,50	272824,75	40,00	340 31,9
	123	756175,21	272811,42	30,01	250 31,9
	124	756165,21	272783,13	40,00	160 31,1
	125	756127,50	272796,47	30,00	70 31,6
				Площадь кв.м.:	1200
64	126	756078,61	272778,18	33,54	70 31,7
	127	756089,79	272809,80	40,00	340 31,9
	125	756127,50	272796,47	20,44	250 32,2
	128	756120,69	272777,20	25,27	191 45,5
	129	756095,95	272772,05	18,39	160 31,8
				Площадь кв.м.:	1200
65	122	756137,50	272824,75	30,00	250 31,6
	125	756127,50	272796,47	40,00	160 31,9
	127	756089,79	272809,80	30,01	70 31,9
	130	756099,79	272838,09	40,00	340 31,1
				Площадь кв.м.:	1200
66	122	756137,50	272824,75	40,00	160 31,1
	130	756099,79	272838,09	30,00	70 31,6
	131	756109,79	272866,37	40,00	340 31,9
	121	756147,50	272853,04	30,01	250 31,9
				Площадь кв.м.:	1200
67	119	756157,50	272881,32	30,00	250 31,6
	121	756147,50	272853,04	40,00	160 31,9
	131	756109,79	272866,37	30,00	70 31,6
	132	756119,79	272894,65	40,00	340 31,9
				Площадь кв.м.:	1200
68	117	756167,50	272909,60	30,00	250 31,6
	119	756157,50	272881,32	40,00	160 31,9
	132	756119,79	272894,65	30,01	70 31,9
	133	756129,79	272922,94	40,00	340 31,1
				Площадь кв.м.:	1200

69	115	756177,50	272937,89	30,01	250 31,9
	117	756167,50	272909,60	40,00	160 31,1
	133	756129,79	272922,94	30,00	70 31,6
	134	756139,79	272951,22	40,00	340 31,9
				Площадь кв.м.:	1200
70	113	756187,50	272966,17	30,00	250 31,6
	115	756177,50	272937,89	40,00	160 31,9
	134	756139,79	272951,22	30,01	70 31,9
	135	756149,79	272979,51	40,00	340 31,1
				Площадь кв.м.:	1200
71	113	756187,50	272966,17	40,00	160 31,1
	135	756149,79	272979,51	30,00	70 31,6
	136	756159,79	273007,79	40,00	340 31,9
	110	756197,50	272994,46	30,01	250 31,9
				Площадь кв.м.:	1200
72	108	756207,50	273022,74	30,00	250 31,6
	110	756197,50	272994,46	40,00	160 31,9
	136	756159,79	273007,79	30,00	70 31,6
	137	756169,79	273036,07	40,00	340 31,9
				Площадь кв.м.:	1200
73	107	756217,50	273051,03	30,01	250 31,9
	108	756207,50	273022,74	40,00	160 31,9
	137	756169,79	273036,07	30,01	70 31,9
	138	756179,79	273064,36	40,00	340 31,9
				Площадь кв.м.:	1200
74	102	756227,50	273079,31	30,00	250 31,6
	107	756217,50	273051,03	40,00	160 31,9
	138	756179,79	273064,36	30,00	70 31,6
	139	756189,79	273092,64	40,00	340 31,9
				Площадь кв.м.:	1200
75	103	756237,50	273107,59	30,00	250 31,6
	102	756227,50	273079,31	40,00	160 31,9
	139	756189,79	273092,64	30,01	70 31,9
	140	756199,79	273120,93	40,00	340 31,1
				Площадь кв.м.:	1200
76	141	756099,28	273124,64	30,01	70 31,9
	142	756109,28	273152,93	80,00	340 31,5
	143	756184,70	273126,26	30,00	250 31,6
	144	756174,70	273097,98	79,99	160 31,9
				Площадь кв.м.:	2400
77	145	756106,99	273026,46	40,00	160 31,9
	146	756069,28	273039,79	90,00	70 31,7
	141	756099,28	273124,64	79,99	340 31,9
	144	756174,70	273097,98	90,01	250 31,8
	147	756144,70	273013,12	40,00	160 31,1
				Площадь кв.м.:	7200
78	145	756106,99	273026,46	40,00	340 31,1
	147	756144,70	273013,12	30,00	250 31,6
	148	756134,70	272984,84	40,00	160 31,9
	149	756096,99	272998,17	30,01	70 31,9
				Площадь кв.м.:	1200

79	150	756124,70	272956,56	40,00	160 31,9
	151	756086,99	272969,89	30,00	70 31,6
	149	756096,99	272998,17	40,00	340 31,9
	148	756134,70	272984,84	30,00	250 31,6
				Площадь кв.м.:	1200
80	151	756086,99	272969,89	40,00	340 31,9
	150	756124,70	272956,56	30,01	250 31,9
	152	756114,70	272928,27	40,00	160 31,1
	153	756076,99	272941,61	30,00	70 31,6
				Площадь кв.м.:	1200
81	153	756076,99	272941,61	40,00	340 31,1
	152	756114,70	272928,27	30,00	250 31,6
	154	756104,70	272899,99	40,00	160 31,9
	155	756066,99	272913,32	30,01	70 31,9
				Площадь кв.м.:	1200
82	156	756094,70	272871,70	40,00	160 31,1
	157	756056,99	272885,04	30,00	70 31,6
	155	756066,99	272913,32	40,00	340 31,9
	154	756104,70	272899,99	30,01	250 31,9
				Площадь кв.м.:	1200
83	158	756046,99	272856,75	30,01	70 31,9
	157	756056,99	272885,04	40,00	340 31,1
	156	756094,70	272871,70	30,00	250 31,6
	159	756084,70	272843,42	40,00	160 31,9
				Площадь кв.м.:	1200
84	160	756036,99	272828,47	30,00	70 31,6
	158	756046,99	272856,75	40,00	340 31,9
	159	756084,70	272843,42	30,01	250 31,9
	161	756074,70	272815,13	40,00	160 31,1
				Площадь кв.м.:	1200
85	160	756036,99	272828,47	40,00	340 31,1
	161	756074,70	272815,13	30,00	250 31,6
	162	756064,70	272786,85	40,00	160 31,9
	163	756026,99	272800,18	30,01	70 31,9
				Площадь кв.м.:	1200
86	163	756026,99	272800,18	40,00	340 31,9
	162	756064,70	272786,85	30,00	250 31,6
	164	756054,70	272758,57	40,00	160 31,9
	165	756016,99	272771,90	30,00	70 31,6
				Площадь кв.м.:	1200
87	165	756016,99	272771,90	26,91	250 31,7
	166	756008,02	272746,53	5,86	193 49,4
	167	756002,33	272745,13	35,11	160 32,0
	168	755969,23	272756,83	30,13	70 30,7
	169	755979,28	272785,23	40,00	340 31,9
				Площадь кв.м.:	1197
88	163	756026,99	272800,18	30,00	250 31,6
	165	756016,99	272771,90	40,00	160 31,9
	169	755979,28	272785,23	30,01	70 31,9
	170	755989,28	272813,52	40,00	340 31,1
				Площадь кв.м.:	1200

89	160	756036,99	272828,47	30,01	250 31,9
	163	756026,99	272800,18	40,00	160 31,1
	170	755989,28	272813,52	30,00	70 31,6
	171	755999,28	272841,80	40,00	340 31,9
				Площадь кв.м.:	1200
90	158	756046,99	272856,75	30,00	250 31,6
	160	756036,99	272828,47	40,00	160 31,9
	171	755999,28	272841,80	30,01	70 31,9
	172	756009,28	272870,09	40,00	340 31,1
				Площадь кв.м.:	1200
91	157	756056,99	272885,04	30,01	250 31,9
	158	756046,99	272856,75	40,00	160 31,1
	172	756009,28	272870,09	30,00	70 31,6
	173	756019,28	272898,37	40,00	340 31,9
				Площадь кв.м.:	1200
92	155	756066,99	272913,32	30,00	250 31,6
	157	756056,99	272885,04	40,00	160 31,9
	173	756019,28	272898,37	30,00	70 31,6
	174	756029,28	272926,65	40,00	340 31,9
				Площадь кв.м.:	1200
93	153	756076,99	272941,61	30,01	250 31,9
	155	756066,99	272913,32	40,00	160 31,9
	174	756029,28	272926,65	30,01	70 31,9
	175	756039,28	272954,94	40,00	340 31,9
				Площадь кв.м.:	1200
94	151	756086,99	272969,89	30,00	250 31,6
	153	756076,99	272941,61	40,00	160 31,9
	175	756039,28	272954,94	30,00	70 31,6
	176	756049,28	272983,22	40,00	340 31,9
				Площадь кв.м.:	1200
95	149	756096,99	272998,17	30,00	250 31,6
	151	756086,99	272969,89	40,00	160 31,9
	176	756049,28	272983,22	30,01	70 31,9
	177	756059,28	273011,51	40,00	340 31,1
				Площадь кв.м.:	1200
96	145	756106,99	273026,46	30,01	250 31,9
	149	756096,99	272998,17	40,00	160 31,1
	177	756059,28	273011,51	30,00	70 31,6
	146	756069,28	273039,79	40,00	340 31,9
				Площадь кв.м.:	1200
97	178	756052,71	273172,93	40,00	340 31,9
	179	756090,42	273159,60	30,01	250 31,9
	180	756080,42	273131,31	40,00	160 31,9
	181	756042,71	273144,64	30,01	70 31,9
				Площадь кв.м.:	1200
98	182	756070,42	273103,03	40,00	160 31,9
	183	756032,71	273116,36	30,00	70 31,6
	181	756042,71	273144,64	40,00	340 31,9
	180	756080,42	273131,31	30,00	250 31,6
				Площадь кв.м.:	1200
99	184	756022,71	273088,08	30,00	70 31,6

	183	756032,71	273116,36	40,00	340 31,9
	182	756070,42	273103,03	30,01	250 31,9
	185	756060,42	273074,74	40,00	160 31,1
				Площадь кв.м.:	1200
100	184	756022,71	273088,08	40,00	340 31,1
	185	756060,42	273074,74	30,00	250 31,6
	186	756050,42	273046,46	40,00	160 31,9
	187	756012,71	273059,79	30,01	70 31,9
				Площадь кв.м.:	1200
101	187	756012,71	273059,79	40,00	340 31,9
	186	756050,42	273046,46	30,01	250 31,9
	188	756040,42	273018,17	40,00	160 31,1
	189	756002,71	273031,51	30,00	70 31,6
				Площадь кв.м.:	1200
102	190	755992,71	273003,22	30,01	70 31,9
	189	756002,71	273031,51	40,00	340 31,1
	188	756040,42	273018,17	30,00	250 31,6
	191	756030,42	272989,89	40,00	160 31,9
				Площадь кв.м.:	1200
103	192	756020,42	272961,61	40,00	160 31,9
	193	755982,71	272974,94	30,00	70 31,6
	190	755992,71	273003,22	40,00	340 31,9
	191	756030,42	272989,89	30,00	250 31,6
				Площадь кв.м.:	1200
104	194	755972,71	272946,66	30,00	70 31,6
	193	755982,71	272974,94	40,00	340 31,9
	192	756020,42	272961,61	30,01	250 31,9
	195	756010,42	272933,32	40,00	160 31,1
				Площадь кв.м.:	1200
105	194	755972,71	272946,66	40,00	340 31,1
	195	756010,42	272933,32	30,00	250 31,6
	196	756000,42	272905,04	40,00	160 31,9
	197	755962,71	272918,37	30,01	70 31,9
				Площадь кв.м.:	1200
106	197	755962,71	272918,37	40,00	340 31,9
	196	756000,42	272905,04	30,01	250 31,9
	198	755990,42	272876,75	40,00	160 31,1
	199	755952,71	272890,09	30,00	70 31,6
				Площадь кв.м.:	1200
107	199	755952,71	272890,09	40,00	340 31,1
	198	755990,42	272876,75	30,00	250 31,6
	200	755980,42	272848,47	40,00	160 31,9
	201	755942,71	272861,80	30,01	70 31,9
				Площадь кв.м.:	1200
108	202	755970,42	272820,18	40,00	160 31,1
	203	755932,71	272833,52	30,00	70 31,6
	201	755942,71	272861,80	40,00	340 31,9
	200	755980,42	272848,47	30,01	250 31,9
				Площадь кв.м.:	1200
109	202	755970,42	272820,18	30,00	250 31,6
	204	755960,42	272791,90	40,00	160 31,9

	205	755922,71	272805,23	30,01	70 31,9
	203	755932,71	272833,52	40,00	340 31,1
				Площадь кв.м.:	1200
110	204	755960,42	272791,90	31,61	250 31,3
	206	755949,88	272762,10	27,37	160 32,3
	207	755924,07	272771,22	16,25	121 30,5
	208	755915,58	272785,07	21,38	70 31,4
	205	755922,71	272805,23	40,00	340 31,9
				Площадь кв.м.:	1200
111	208	755915,58	272785,07	20,43	70 31,6
	209	755922,39	272804,33	0,96	70 25,6
	205	755922,71	272805,23	30,01	70 31,9
	203	755932,71	272833,52	40,00	160 31,9
	212	755895,00	272846,85	23,09	250 31,3
	211	755887,30	272825,08	12,49	301 30,9
	210	755893,83	272814,43	8,60	310 25,7
	н1	755899,41	272807,88	27,96	305 20,0
				Площадь кв.м.:	1499
112	203	755932,71	272833,52	40,00	160 31,9
	212	755895,00	272846,85	30,01	70 31,9
	213	755905,00	272875,14	40,00	340 31,1
	201	755942,71	272861,80	30,00	250 31,6
				Площадь кв.м.:	1200
113	199	755952,71	272890,09	30,01	250 31,9
	201	755942,71	272861,80	40,00	160 31,1
	213	755905,00	272875,14	30,00	70 31,6
	214	755915,00	272903,42	40,00	340 31,9
				Площадь кв.м.:	1200
114	199	755952,71	272890,09	40,00	160 31,9
	214	755915,00	272903,42	30,00	70 31,6
	215	755925,00	272931,70	40,00	340 31,9
	197	755962,71	272918,37	30,00	250 31,6
				Площадь кв.м.:	1200
115	194	755972,71	272946,66	30,01	250 31,9
	197	755962,71	272918,37	40,00	160 31,9
	215	755925,00	272931,70	30,01	70 31,9
	216	755935,00	272959,99	40,00	340 31,9
				Площадь кв.м.:	1200
116	193	755982,71	272974,94	30,00	250 31,6
	194	755972,71	272946,66	40,00	160 31,9
	216	755935,00	272959,99	30,00	70 31,6
	217	755945,00	272988,27	40,00	340 31,9
				Площадь кв.м.:	1200
117	190	755992,71	273003,22	30,00	250 31,6
	193	755982,71	272974,94	40,00	160 31,9
	217	755945,00	272988,27	30,01	70 31,9
	218	755955,00	273016,56	40,00	340 31,1
				Площадь кв.м.:	1200
118	189	756002,71	273031,51	30,01	250 31,9
	190	755992,71	273003,22	40,00	160 31,1
	218	755955,00	273016,56	30,00	70 31,6
	219	755965,00	273044,84	40,00	340 31,9

				Площадь кв.м.:	1200
119	187	756012,71	273059,79	30,00	250 31,6
	189	756002,71	273031,51	40,00	160 31,9
	219	755965,00	273044,84	30,01	70 31,9
	220	755975,00	273073,13	40,00	340 31,1
				Площадь кв.м.:	1200
120	184	756022,71	273088,08	30,01	250 31,9
	187	756012,71	273059,79	40,00	160 31,1
	220	755975,00	273073,13	30,00	70 31,6
	221	755985,00	273101,41	40,00	340 31,9
				Площадь кв.м.:	1200
121	183	756032,71	273116,36	30,00	250 31,6
	184	756022,71	273088,08	40,00	160 31,9
	221	755985,00	273101,41	30,00	70 31,6
	222	755995,00	273129,69	40,00	340 31,9
				Площадь кв.м.:	1200
122	181	756042,71	273144,64	30,00	250 31,6
	183	756032,71	273116,36	40,00	160 31,9
	222	755995,00	273129,69	30,01	70 31,9
	223	756005,00	273157,98	40,00	340 31,1
				Площадь кв.м.:	1200
123	178	756052,71	273172,93	30,01	250 31,9
	181	756042,71	273144,64	40,00	160 31,1
	223	756005,00	273157,98	30,00	70 31,6
	224	756015,00	273186,26	40,00	340 31,9
				Площадь кв.м.:	1200
124	225	755962,20	273204,93	40,00	340 31,9
	226	755999,91	273191,60	30,01	250 31,9
	227	755989,91	273163,31	40,00	160 31,1
	228	755952,20	273176,65	30,00	70 31,6
				Площадь кв.м.:	1200
125	228	755952,20	273176,65	40,00	340 31,1
	227	755989,91	273163,31	30,00	250 31,6
	229	755979,91	273135,03	40,00	160 31,9
	230	755942,20	273148,36	30,01	70 31,9
				Площадь кв.м.:	1200
126	230	755942,20	273148,36	40,00	340 31,9
	229	755979,91	273135,03	30,01	250 31,9
	231	755969,91	273106,74	40,00	160 31,1
	232	755932,20	273120,08	30,00	70 31,6
				Площадь кв.м.:	1200
127	233	755922,20	273091,79	30,01	70 31,9
	232	755932,20	273120,08	40,00	340 31,1
	231	755969,91	273106,74	30,00	250 31,6
	234	755959,91	273078,46	40,00	160 31,9
				Площадь кв.м.:	1200
128	233	755922,20	273091,79	40,00	340 31,9
	234	755959,91	273078,46	30,01	250 31,9
	235	755949,91	273050,17	40,00	160 31,1
	236	755912,20	273063,51	30,00	70 31,6
				Площадь кв.м.:	1200

129	237	755902,20	273035,22	30,01	70 31,9
	236	755912,20	273063,51	40,00	340 31,1
	235	755949,91	273050,17	30,00	250 31,6
	238	755939,91	273021,89	40,00	160 31,9
				Площадь кв.м.:	1200
130	237	755902,20	273035,22	40,00	340 31,9
	238	755939,91	273021,89	30,00	250 31,6
	239	755929,91	272993,61	40,00	160 31,9
	240	755892,20	273006,94	30,00	70 31,6
				Площадь кв.м.:	1200
131	241	755882,20	272978,66	30,00	70 31,6
	240	755892,20	273006,94	40,00	340 31,9
	239	755929,91	272993,61	30,01	250 31,9
	242	755919,91	272965,32	40,00	160 31,1
				Площадь кв.м.:	1200
132	241	755882,20	272978,66	40,00	340 31,1
	242	755919,91	272965,32	30,00	250 31,6
	243	755909,91	272937,04	40,00	160 31,9
	244	755872,20	272950,37	30,01	70 31,9
				Площадь кв.м.:	1200
133	244	755872,20	272950,37	40,00	340 31,9
	243	755909,91	272937,04	30,01	250 31,9
	245	755899,91	272908,75	31,15	160 31,1
	246	755870,54	272919,14	8,85	160 31,2
	247	755862,20	272922,09	30,00	70 31,6
				Площадь кв.м.:	1200
134	245	755899,91	272908,75	38,51	250 31,5
	248	755887,07	272872,44	31,15	160 32,1
	249	755857,70	272882,82	38,52	70 31,8
	246	755870,54	272919,14	31,15	340 31,1
				Площадь кв.м.:	1200
135	249	755857,70	272882,82	9,80	160 30,7
	250	755848,46	272886,09	52,38	118 43,1
	251	755823,29	272932,03	3,60	70 30,4
	252	755824,49	272935,42	40,00	340 31,9
	247	755862,20	272922,09	8,85	340 31,2
	246	755870,54	272919,14	38,52	250 31,8
				Площадь кв.м.:	1200
136	244	755872,20	272950,37	30,00	250 31,6
	247	755862,20	272922,09	40,00	160 31,9
	252	755824,49	272935,42	30,01	70 31,9
	253	755834,49	272963,71	40,00	340 31,1
				Площадь кв.м.:	1200
137	244	755872,20	272950,37	40,00	160 31,1
	253	755834,49	272963,71	30,00	70 31,6
	254	755844,49	272991,99	40,00	340 31,9
	241	755882,20	272978,66	30,01	250 31,9
				Площадь кв.м.:	1200
138	240	755892,20	273006,94	30,00	250 31,6
	241	755882,20	272978,66	40,00	160 31,9
	254	755844,49	272991,99	30,00	70 31,6

	255	755854,49	273020,27	40,00	340 31,9
				Площадь кв.м.:	1200
139	237	755902,20	273035,22	30,00	250 31,6
	240	755892,20	273006,94	40,00	160 31,9
	255	755854,49	273020,27	30,01	70 31,9
	256	755864,49	273048,56	40,00	340 31,1
					Площадь кв.м.:
140	236	755912,20	273063,51	30,01	250 31,9
	237	755902,20	273035,22	40,00	160 31,1
	256	755864,49	273048,56	30,00	70 31,6
	257	755874,49	273076,84	40,00	340 31,9
					Площадь кв.м.:
141	233	755922,20	273091,79	30,00	250 31,6
	236	755912,20	273063,51	40,00	160 31,9
	257	755874,49	273076,84	30,01	70 31,9
	258	755884,49	273105,13	40,00	340 31,1
					Площадь кв.м.:
142	232	755932,20	273120,08	30,01	250 31,9
	233	755922,20	273091,79	40,00	160 31,1
	258	755884,49	273105,13	30,00	70 31,6
	259	755894,49	273133,41	40,00	340 31,9
					Площадь кв.м.:
143	232	755932,20	273120,08	40,00	160 31,9
	259	755894,49	273133,41	30,00	70 31,6
	260	755904,49	273161,69	40,00	340 31,9
	230	755942,20	273148,36	30,00	250 31,6
					Площадь кв.м.:
144	228	755952,20	273176,65	30,01	250 31,9
	230	755942,20	273148,36	40,00	160 31,9
	260	755904,49	273161,69	30,01	70 31,9
	261	755914,49	273189,98	40,00	340 31,9
					Площадь кв.м.:
145	228	755952,20	273176,65	40,00	160 31,9
	261	755914,49	273189,98	30,00	70 31,6
	262	755924,49	273218,26	40,00	340 31,9
	225	755962,20	273204,93	30,00	250 31,6
					Площадь кв.м.:
146	263	755861,69	273208,65	30,00	70 31,6
	264	755871,69	273236,93	40,01	340 32,2
	265	755909,41	273223,60	30,01	250 31,9
	266	755899,41	273195,31	40,01	160 31,4
					Площадь кв.м.:
147	267	755851,69	273180,36	30,01	70 31,9
	263	755861,69	273208,65	40,01	340 31,4
	266	755899,41	273195,31	30,00	250 31,6
	268	755889,41	273167,03	40,01	160 32,2
					Площадь кв.м.:
148	267	755851,69	273180,36	40,01	340 32,2
	268	755889,41	273167,03	30,01	250 30,9
	269	755879,40	273138,74	40,00	160 31,1
	270	755841,69	273152,08	30,00	70 31,6

				Площадь кв.м.:	1200
149	271	755831,69	273123,79	30,01	70 31,9
	270	755841,69	273152,08	40,00	340 31,1
	269	755879,40	273138,74	30,00	250 31,6
	272	755869,40	273110,46	40,00	160 31,9
				Площадь кв.м.:	1200
150	273	755821,69	273095,51	30,00	70 31,6
	271	755831,69	273123,79	40,00	340 31,9
	272	755869,40	273110,46	30,00	250 31,6
	274	755859,40	273082,18	40,00	160 31,9
				Площадь кв.м.:	1200
151	275	755811,69	273067,23	30,00	70 31,6
	273	755821,69	273095,51	40,00	340 31,9
	274	755859,40	273082,18	30,01	250 31,9
	276	755849,40	273053,89	40,00	160 31,1
				Площадь кв.м.:	1200
152	276	755849,40	273053,89	30,00	250 31,6
	277	755839,40	273025,61	23,96	160 31,3
	278	755816,81	273033,60	16,04	160 32,9
	279	755801,69	273038,94	30,01	70 31,9
	275	755811,69	273067,23	40,00	340 31,1
				Площадь кв.м.:	1200
153	277	755839,40	273025,61	50,07	250 31,8
	280	755822,71	272978,40	23,96	160 31,3
	281	755800,12	272986,39	50,07	70 31,8
	278	755816,81	273033,60	23,96	340 31,3
				Площадь кв.м.:	1200
154	280	755822,71	272978,40	37,62	250 31,8
	282	755810,17	272942,93	35,11	161 01,1
	283	755776,97	272954,35	5,99	178 39,7
	284	755770,98	272954,49	9,77	80 59,4
	285	755772,51	272964,14	18,82	27 40,1
	286	755789,18	272972,88	17,38	51 00,0
	281	755800,12	272986,39	23,96	340 31,3
				Площадь кв.м.:	1264
155	279	755801,69	273038,94	40,00	160 31,9
	287	755763,98	273052,27	30,01	70 31,9
	288	755773,98	273080,56	40,00	340 31,9
	275	755811,69	273067,23	30,01	250 31,9
				Площадь кв.м.:	1200
156	273	755821,69	273095,51	30,00	250 31,6
	275	755811,69	273067,23	40,00	160 31,9
	288	755773,98	273080,56	30,00	70 31,6
	289	755783,98	273108,84	40,00	340 31,9
				Площадь кв.м.:	1200
157	273	755821,69	273095,51	40,00	160 31,9
	289	755783,98	273108,84	30,01	70 31,9
	290	755793,98	273137,13	40,00	340 31,1
	271	755831,69	273123,79	30,00	250 31,6
				Площадь кв.м.:	1200
158	270	755841,69	273152,08	30,01	250 31,9

	271	755831,69	273123,79	40,00	160 31,1
	290	755793,98	273137,13	30,00	70 31,6
	291	755803,98	273165,41	40,00	340 31,9
				Площадь кв.м.:	1200
159	270	755841,69	273152,08	40,00	160 31,9
	291	755803,98	273165,41	30,01	70 31,9
	292	755813,98	273193,70	40,00	340 31,1
	267	755851,69	273180,36	30,00	250 31,6
				Площадь кв.м.:	1200
160	267	755851,69	273180,36	40,00	160 31,1
	292	755813,98	273193,70	30,00	70 31,6
	293	755823,98	273221,98	40,00	340 31,9
	263	755861,69	273208,65	30,01	250 31,9
				Площадь кв.м.:	1200
161	263	755861,69	273208,65	40,00	160 31,9
	293	755823,98	273221,98	30,00	70 31,6
	294	755833,98	273250,26	40,00	340 31,9
	264	755871,69	273236,93	30,00	250 31,6
				Площадь кв.м.:	1200
162	295	755739,27	273062,23	4,98	179 11,7
	296	755734,29	273062,30	10,50	211 50,6
	297	755725,37	273056,76	4,73	211 52,6
	298	755721,35	273054,26	20,54	239 50,4
	299	755711,03	273036,50	13,29	250 15,4
	300	755706,54	273023,99	46,71	250 31,8
	301	755690,97	272979,95	18,42	160 31,9
	302	755673,60	272986,09	28,58	88 38,2
	303	755674,28	273014,66	11,50	84 30,7
	304	755675,38	273026,11	8,45	77 25,6
	305	755677,22	273034,36	66,67	70 35,2
	306	755699,38	273097,24	39,75	70 34,6
	307	755712,60	273134,73	39,18	290 11,3
	308	755726,12	273097,96	38,07	290 12,3
				Площадь кв.м.:	4292
163	309	755750,47	273062,07	11,20	179 10,9
	295	755739,27	273062,23	38,07	110 12,3
	308	755726,12	273097,96	39,18	110 11,3
	307	755712,60	273134,73	73,57	70 34,9
	310	755737,06	273204,12	49,00	46 26,8
	311	755770,82	273239,63	33,12	22 20,7
	312	755801,45	273252,22	15,33	340 31,5
	313	755815,90	273247,11	36,81	250 31,6
	314	755803,63	273212,41	159,46	250 31,6
				Площадь кв.м.:	9338
164	315	756021,92	273253,82	46,00	250 31,3
	316	756006,58	273210,45	93,34	160 31,5
	317	755918,58	273241,57	25,97	69 19,5
	318	755927,75	273265,87	76,76	351 14,4
	319	756003,61	273254,18	18,31	358 52,4
				Площадь кв.м.:	3253
165	320	756031,67	273233,40	40,00	340 31,9

	321	756069,38	273220,07	30,01	250 31,9
	322	756059,38	273191,78	40,00	160 31,1
	323	756021,67	273205,12	30,00	70 31,6
				Площадь кв.м.:	1200
166	321	756069,38	273220,07	30,00	70 31,6
	324	756079,38	273248,35	40,00	340 31,9
	325	756117,09	273235,02	30,00	250 31,6
	326	756107,09	273206,74	40,00	160 31,9
				Площадь кв.м.:	1200
167	321	756069,38	273220,07	40,00	160 31,9
	320	756031,67	273233,40	22,58	70 32,8
	327	756039,19	273254,69	28,23	359 08,9
	328	756067,42	273254,27	15,78	13 24,7
	329	756082,77	273257,93	10,16	250 30,8
	324	756079,38	273248,35	30,00	250 31,6
				Площадь кв.м.:	1200
168	321	756069,38	273220,07	40,00	340 31,9
	326	756107,09	273206,74	30,01	250 31,9
	330	756097,09	273178,45	40,00	160 31,9
	322	756059,38	273191,78	30,01	70 31,9
				Площадь кв.м.:	1200
169	325	756117,09	273235,02	40,00	160 31,9
	324	756079,38	273248,35	10,16	70 30,8
	329	756082,77	273257,93	23,55	13 25,7
	331	756105,68	273263,40	35,64	27 42,5
	332	756137,23	273279,97	19,09	250 30,7
	333	756130,86	273261,97	30,00	250 31,6
	334	756120,86	273233,69	4,00	160 34,1
				Площадь кв.м.:	1200
170	335	756145,95	273256,64	16,00	160 32,8
	333	756130,86	273261,97	19,09	70 30,7
	332	756137,23	273279,97	20,29	27 43,6
	336	756155,19	273289,41	19,50	313 14,0
	337	756168,55	273275,20	34,65	296 24,1
	338	756183,96	273244,16	0,91	250 46,2
	339	756183,66	273243,30	40,00	160 31,1
				Площадь кв.м.:	1200
171	340	756135,95	273228,35	30,01	70 31,9
	335	756145,95	273256,64	40,00	340 31,1
	339	756183,66	273243,30	30,00	250 31,6
	341	756173,66	273215,02	40,00	160 31,9
				Площадь кв.м.:	1200
172	342	756125,95	273200,07	30,00	70 31,6
	340	756135,95	273228,35	40,00	340 31,9
	341	756173,66	273215,02	30,01	250 31,9
	343	756163,66	273186,73	40,00	160 31,1
				Площадь кв.м.:	1200
173	342	756125,95	273200,07	40,00	340 31,1
	343	756163,66	273186,73	30,00	250 31,6
	344	756153,66	273158,45	40,00	160 31,9
	345	756115,95	273171,78	30,01	70 31,9

				Площадь кв.м.:	1200
174	344	756153,66	273158,45	30,00	70 31,6
	343	756163,66	273186,73	40,00	340 31,9
	346	756201,37	273173,40	30,00	250 31,6
	347	756191,37	273145,12	40,00	160 31,9
				Площадь кв.м.:	1200
175	343	756163,66	273186,73	30,01	70 31,9
	341	756173,66	273215,02	40,00	340 31,9
	348	756211,37	273201,69	30,01	250 31,9
	346	756201,37	273173,40	40,00	160 31,9
				Площадь кв.м.:	1200
176	349	756216,46	273168,07	40,00	340 31,1
	350	756254,17	273154,73	30,00	250 31,6
	351	756244,17	273126,45	40,00	160 31,9
	352	756206,46	273139,78	30,01	70 31,9
				Площадь кв.м.:	1200
177	353	756264,17	273183,02	30,01	250 31,9
	350	756254,17	273154,73	40,00	160 31,1
	349	756216,46	273168,07	29,98	70 32,3
	354	756226,45	273196,34	0,02	26 33,9
	355	756226,47	273196,35	10,53	340 32,0
	356	756236,40	273192,84	29,46	340 31,5
				Площадь кв.м.:	1200
178	351	756244,17	273126,45	30,00	70 31,6
	350	756254,17	273154,73	40,00	340 31,9
	357	756291,88	273141,40	30,00	250 31,6
	358	756281,88	273113,12	40,00	160 31,9
				Площадь кв.м.:	1200
179	353	756264,17	273183,02	40,00	340 31,1
	359	756301,88	273169,68	30,00	250 31,6
	357	756291,88	273141,40	40,00	160 31,9
	350	756254,17	273154,73	30,01	70 31,9
				Площадь кв.м.:	1200
180	360	756274,17	273211,30	40,00	340 31,9
	361	756311,88	273197,97	30,01	250 31,9
	359	756301,88	273169,68	40,00	160 31,1
	353	756264,17	273183,02	30,00	70 31,6
				Площадь кв.м.:	1200
181	362	756281,38	273231,70	8,37	70 31,5
	363	756284,17	273239,59	40,00	340 31,1
	364	756321,88	273226,25	30,00	250 31,6
	361	756311,88	273197,97	40,00	160 31,9
	360	756274,17	273211,30	21,64	70 32,1
				Площадь кв.м.:	1200
182	353	756264,17	273183,02	29,46	160 31,5
	356	756236,40	273192,84	11,99	70 30,4
	365	756240,40	273204,14	20,28	48 20,3
	366	756253,88	273219,29	16,00	48 19,1
	367	756264,52	273231,24	6,53	48 21,1
	368	756268,86	273236,12	13,28	340 33,3
	362	756281,38	273231,70	21,64	250 32,1

	360	756274,17	273211,30	30,00	250 31,6
				Площадь кв.м.:	1200
183	363	756284,17	273239,59	8,37	250 31,5
	362	756281,38	273231,70	13,28	160 33,3
	368	756268,86	273236,12	6,53	228 21,1
	367	756264,52	273231,24	16,00	138 19,1
	369	756252,57	273241,88	63,87	49 32,0
	370	756294,02	273290,47	7,68	340 31,6
	371	756301,26	273287,91	21,26	250 31,0
	372	756294,17	273267,87	30,00	250 31,6
					Площадь кв.м.:
184	363	756284,17	273239,59	30,00	70 31,6
	372	756294,17	273267,87	40,00	340 31,9
	373	756331,88	273254,54	30,01	250 31,9
	364	756321,88	273226,25	40,00	160 31,1
					Площадь кв.м.:
185	372	756294,17	273267,87	21,26	70 31,0
	371	756301,26	273287,91	8,75	70 34,3
	374	756304,17	273296,16	40,00	340 31,1
	375	756341,88	273282,82	30,00	250 31,6
	373	756331,88	273254,54	40,00	160 31,9
					Площадь кв.м.:
186	374	756304,17	273296,16	37,74	51 04,6
	376	756327,88	273325,52	27,44	340 31,3
	377	756353,75	273316,37	35,59	250 31,0
	375	756341,88	273282,82	40,00	160 31,1
					Площадь кв.м.:
187	378	756359,98	273334,01	43,33	129 18,9
	379	756332,53	273367,53	46,82	31 18,6
	380	756372,53	273391,86	1,63	300 39,7
	381	756373,36	273390,46	8,10	300 35,3
	382	756377,48	273383,49	52,48	250 31,3
					Площадь кв.м.:
188	380	756372,53	273391,86	46,82	211 18,6
	379	756332,53	273367,53	24,87	129 19,3
	383	756316,77	273386,77	50,62	31 18,8
	384	756360,02	273413,08	24,63	300 31,3
					Площадь кв.м.:
189	383	756316,77	273386,77	24,24	129 19,5
	385	756301,41	273405,52	17,35	83 42,9
	386	756303,31	273422,77	54,86	353 43,3
	387	756357,84	273416,77	4,29	300 34,4
	384	756360,02	273413,08	50,62	211 18,8
					Площадь кв.м.:
190	388	756347,69	273433,98	57,78	173 43,2
	389	756290,26	273440,30	19,29	85 39,5
	390	756291,72	273459,53	10,76	26 48,2
	391	756301,32	273464,38	30,59	353 43,9
	392	756331,73	273461,04	31,42	300 31,9
					Площадь кв.м.:
191	389	756290,26	273440,30	29,33	173 44,1

	393	756261,11	273443,50	43,89	83 43,3
	394	756265,91	273487,13	23,31	352 57,1
	395	756289,04	273484,27	24,60	269 05,5
	396	756288,65	273459,67	0,95	357 35,3
	397	756289,60	273459,63	0,13	270 00,0
	398	756289,60	273459,50	2,12	0 48,6
	390	756291,72	273459,53	19,29	265 39,5
				Площадь кв.м.:	1156
192	394	756265,91	273487,13	43,89	263 43,3
	393	756261,11	273443,50	6,93	173 42,3
	399	756254,22	273444,26	13,67	83 42,1
	400	756255,72	273457,85	27,70	173 43,2
	401	756228,19	273460,88	30,67	83 44,9
	402	756231,53	273491,37	34,64	352 58,2
				Площадь кв.м.:	1149
193	403	756223,59	273418,99	42,14	83 44,0
	401	756228,19	273460,88	27,70	353 43,2
	400	756255,72	273457,85	13,67	263 42,1
	399	756254,22	273444,26	15,99	263 45,3
	404	756252,48	273428,36	12,48	263 41,7
	405	756251,11	273415,96	27,69	173 43,0
				Площадь кв.м.:	1167
194	406	756259,55	273427,58	42,52	263 43,3
	407	756254,90	273385,31	34,80	175 14,2
	408	756220,22	273388,20	30,97	83 45,2
	403	756223,59	273418,99	27,69	353 43,0
	405	756251,11	273415,96	12,48	83 41,7
	404	756252,48	273428,36	7,11	353 42,3
				Площадь кв.м.:	1151
195	409	756282,83	273382,98	28,03	175 13,9
	407	756254,90	273385,31	42,52	83 43,3
	406	756259,55	273427,58	28,02	353 43,8
	410	756287,40	273424,52	24,08	263 43,8
	411	756284,77	273400,58	17,71	263 42,6
				Площадь кв.м.:	1181
196	412	756414,61	273320,53	29,79	250 31,9
	413	756404,68	273292,44	40,00	160 31,9
	414	756366,97	273305,77	30,01	70 31,9
	415	756376,97	273334,06	39,77	340 31,3
	416	756414,46	273320,80	0,31	299 03,3
				Площадь кв.м.:	1200
197	417	756356,97	273277,49	30,00	70 31,6
	414	756366,97	273305,77	40,00	340 31,9
	413	756404,68	273292,44	30,01	250 31,9
	418	756394,68	273264,15	40,00	160 31,1
				Площадь кв.м.:	1200
198	418	756394,68	273264,15	30,00	250 31,6
	419	756384,68	273235,87	40,00	160 31,9
	420	756346,97	273249,20	30,01	70 31,9
	417	756356,97	273277,49	40,00	340 31,1
				Площадь кв.м.:	1200

199	419	756384,68	273235,87	30,00	250 31,6
	421	756374,68	273207,59	40,00	160 31,9
	422	756336,97	273220,92	30,00	70 31,6
	420	756346,97	273249,20	40,00	340 31,9
				Площадь кв.м.:	1200
200	421	756374,68	273207,59	30,01	250 31,9
	423	756364,68	273179,30	40,00	160 31,1
	424	756326,97	273192,64	30,00	70 31,6
	422	756336,97	273220,92	40,00	340 31,9
				Площадь кв.м.:	1200
201	423	756364,68	273179,30	30,00	250 31,6
	425	756354,68	273151,02	40,00	160 31,9
	426	756316,97	273164,35	30,01	70 31,9
	424	756326,97	273192,64	40,00	340 31,1
				Площадь кв.м.:	1200
202	425	756354,68	273151,02	30,01	250 31,9
	427	756344,68	273122,73	40,00	160 31,1
	428	756306,97	273136,07	30,00	70 31,6
	426	756316,97	273164,35	40,00	340 31,9
				Площадь кв.м.:	1200
203	428	756306,97	273136,07	40,00	340 31,1
	427	756344,68	273122,73	30,00	250 31,6
	429	756334,68	273094,45	40,00	160 31,9
	430	756296,97	273107,78	30,01	70 31,9
				Площадь кв.м.:	1200
204	427	756344,68	273122,73	40,00	340 31,9
	431	756382,39	273109,40	30,00	250 31,6
	432	756372,39	273081,12	40,00	160 31,9
	429	756334,68	273094,45	30,00	70 31,6
				Площадь кв.м.:	1200
205	425	756354,68	273151,02	40,00	340 31,1
	433	756392,39	273137,68	30,00	250 31,6
	431	756382,39	273109,40	40,00	160 31,9
	427	756344,68	273122,73	30,01	70 31,9
				Площадь кв.м.:	1200
206	423	756364,68	273179,30	40,00	340 31,9
	434	756402,39	273165,97	30,01	250 31,9
	433	756392,39	273137,68	40,00	160 31,1
	425	756354,68	273151,02	30,00	70 31,6
				Площадь кв.м.:	1200
207	421	756374,68	273207,59	40,00	340 31,1
	435	756412,39	273194,25	30,00	250 31,6
	434	756402,39	273165,97	40,00	160 31,9
	423	756364,68	273179,30	30,01	70 31,9
				Площадь кв.м.:	1200
208	421	756374,68	273207,59	30,00	70 31,6
	419	756384,68	273235,87	40,00	340 31,9
	436	756422,39	273222,54	30,01	250 31,9
	435	756412,39	273194,25	40,00	160 31,1
				Площадь кв.м.:	1200
209	419	756384,68	273235,87	30,00	70 31,6

	418	756394,68	273264,15	40,00	340 31,9
	437	756432,39	273250,82	30,00	250 31,6
	436	756422,39	273222,54	40,00	160 31,9
				Площадь кв.м.:	1200
210	418	756394,68	273264,15	30,01	70 31,9
	413	756404,68	273292,44	0,23	70 01,0
	438	756404,76	273292,66	35,25	340 31,6
	439	756437,99	273280,91	6,20	300 32,1
	440	756441,14	273275,57	26,25	250 31,8
	437	756432,39	273250,82	40,00	160 31,9
				Площадь кв.м.:	1200
211	441	756455,19	273147,30	30,00	250 31,6
	442	756445,19	273119,02	40,00	160 31,9
	443	756407,48	273132,35	30,00	70 31,6
	444	756417,48	273160,63	40,00	340 31,9
				Площадь кв.м.:	1200
212	445	756397,48	273104,07	30,00	70 31,6
	443	756407,48	273132,35	40,00	340 31,9
	442	756445,19	273119,02	30,01	250 31,9
	446	756435,19	273090,73	40,00	160 31,1
				Площадь кв.м.:	1200
213	447	756387,48	273075,78	30,01	70 31,9
	445	756397,48	273104,07	40,00	340 31,1
	446	756435,19	273090,73	30,00	250 31,6
	448	756425,19	273062,45	40,00	160 31,9
				Площадь кв.м.:	1200
214	446	756435,19	273090,73	40,00	340 31,9
	449	756472,90	273077,40	30,01	250 31,9
	450	756462,90	273049,11	40,00	160 31,1
	448	756425,19	273062,45	30,00	70 31,6
				Площадь кв.м.:	1200
215	442	756445,19	273119,02	40,00	340 31,1
	451	756482,90	273105,68	30,00	250 31,6
	449	756472,90	273077,40	40,00	160 31,9
	446	756435,19	273090,73	30,01	70 31,9
				Площадь кв.м.:	1200
216	442	756445,19	273119,02	30,00	70 31,6
	441	756455,19	273147,30	40,00	340 31,9
	452	756492,90	273133,97	30,01	250 31,9
	451	756482,90	273105,68	40,00	160 31,1
				Площадь кв.м.:	1200
217	453	756477,98	273043,78	112,30	70 31,6
	454	756515,42	273149,66	2,59	300 25,9
	455	756516,73	273147,43	122,58	276 02,2
	456	756529,62	273025,53	54,77	160 32,2
				Площадь кв.м.:	3141

4. ХАРАКТЕРИСТИКА ЗОН С ОСОБЫМИ УСЛОВИЯМИ ИСПОЛЬЗОВАНИЯ ТЕРРИТОРИИ

Согласно проекту межевания территории для ИЖС части территории с. Торхово, Ленинского района Тульской области в проектируемой жилой усадебной застройке выделены следующие зоны с особыми условиями использования территории:

- охранные зоны высоковольтных линий электропередачи: ВЛ 10 кВ – 10 м в каждую сторону от крайних проводов.

Расположение зон с особыми условиями использования территории и их условные обозначения представлены на листе 4 графической части «Чертеж межевания территории», М 1:2000.

Проектом межевания территории рекомендуется установить публичные сервитуты и ограничения прав на рассматриваемый земельный участок для обеспечения сохранности, проведения профилактических и ремонтных работ на расположенных в границах данного земельного участка высоковольтных линиях электропередачи. Границы действия сервитутов совпадают с границами охранных зон данных линейных объектов.

Ниже приводятся данные о характерных точках границ предлагаемых к установлению публичных сервитутов.

Име. № подл.	Подп. и дата	Взам. инв. №							2018/10-9 ПМТ		Лист
											35
Изм.	Кол.уч.	Лист	№ док.	Подп.	Дата						

5. СВЕДЕНИЯ О ХАРАКТЕРНЫХ ТОЧКАХ ГРАНИЦ ДЕЙСТВИЯ СЕРВИТУТОВ

точки	X, м	Y, м	Длины линий, м	Дир. угол, градусы, минуты
л1	1595,97	573,58	76,97	95 06,8
л2	1589,11	650,24	59,87	94 00,8
л3	1584,92	709,96	74,48	95 24,0
л4	1577,91	784,11	41,98	120 05,7
л5	1556,86	820,43	65,10	120 11,5
л6	1524,12	876,70	73,96	120 20,8
л7	1486,75	940,53	75,64	120 07,5
л8	1448,79	1005,95	73,17	120 27,9
л9	1411,69	1069,02	50,80	120 31,9
л10	1385,88	1112,78	9,53	2 02,7
л11	1395,40	1113,12	26,92	344 57,1
л12	1421,40	1106,13	43,29	300 37,4
л13	1443,45	1068,88	60,88	300 47,2
л14	1474,61	1016,58	64,61	300 27,3
л15	1507,36	960,88	63,26	300 53,0
л16	1539,83	906,59	63,48	300 14,5
л17	1571,80	851,75	64,96	300 54,0
л18	1605,16	796,01	40,64	277 11,7
л19	1610,25	755,69	20,15	266 16,4
л20	1608,94	735,58	25,26	252 40,6
л21	1601,42	711,47	22,38	266 47,9
л22	1600,17	689,12	14,50	268 08,5
л23	1599,70	674,63	26,29	273 24,1
л24	1601,26	648,39	8,67	287 14,6
л25	1603,83	640,11	10,05	297 10,6
л26	1608,42	631,17	17,51	310 16,5
л27	1619,74	617,81	5,93	315 32,8
л28	1623,97	613,66	32,49	276 40,9
л29	1627,75	581,39	61,20	276 41,4
л30	1634,88	520,61	34,02	276 55,3
л31	1638,98	486,84	35,42	198 07,7
л32	1605,32	475,82	21,21	96 43,0
л33	1602,84	496,88	77,01	95 07,1
			Площадь кв.м.:	18490
л34	1190,19	401,92	32,05	301 12,9
л35	1206,80	374,51	21,58	189 12,0
л36	1185,50	371,06	9,71	121 13,0
л37	1180,47	379,36	40,32	192 11,1
л38	1141,06	370,85	48,74	191 57,6
л39	1093,38	360,75	52,55	195 19,0
л40	1042,70	346,87	44,27	192 35,3
л41	999,49	337,22	15,78	179 07,7
л42	983,71	337,46	16,93	122 30,5
л43	974,61	351,74	19,38	13 47,5
л44	993,43	356,36	45,55	12 35,6
л45	1037,88	366,29	52,65	15 18,5
л46	1088,66	380,19	49,28	11 58,1
л47	1136,87	390,41	54,55	12 10,9
			Площадь кв.м.:	4603

Инв. № подл.	Подп. и дата	Взам. инв. №

Изм.	Кол.уч.	Лист	№ док.	Подп.	Дата

2018/10-9 ПМТ

Лист


36

**6. ОСНОВНЫЕ ТЕХНИКО-ЭКОНОМИЧЕСКИЕ ПОКАЗАТЕЛИ ПРОЕКТА
МЕЖЕВАНИЯ**

№ п/п	Наименование показателей	Единица измер.	Всего
1	ТЕРРИТОРИЯ		
1.1	Территория в границах проекта межевания	га	48,26
1.2	Зоны планируемого размещения объектов капитального строительства	га	
	в том числе:		
	Жилой застройки	га	26,52
	Общественно-делового назначения	га	1,44
	Площадь покрытий	га	5,82
	Рекреационного назначения	га	14,48
2	Количество домов	шт.	221
3	Количество жителей	чел.	1105
4	Плотность населения	чел/га	23
5	ТРАНСПОРТНАЯ ИНФРАСТРУКТУРА		
5.1	Протяженность улично-дорожной сети - всего	км	7,03
	в том числе:		
	Главные улицы	км	1,66
	Второстепенные улицы	км	5,37

Име. № подл.	
Подп. и дата	
Взам. инв. №	

Изм.	Кол.уч.	Лист	№ док.	Подп.	Дата	2018/10-9 ПМТ	Лист
							37

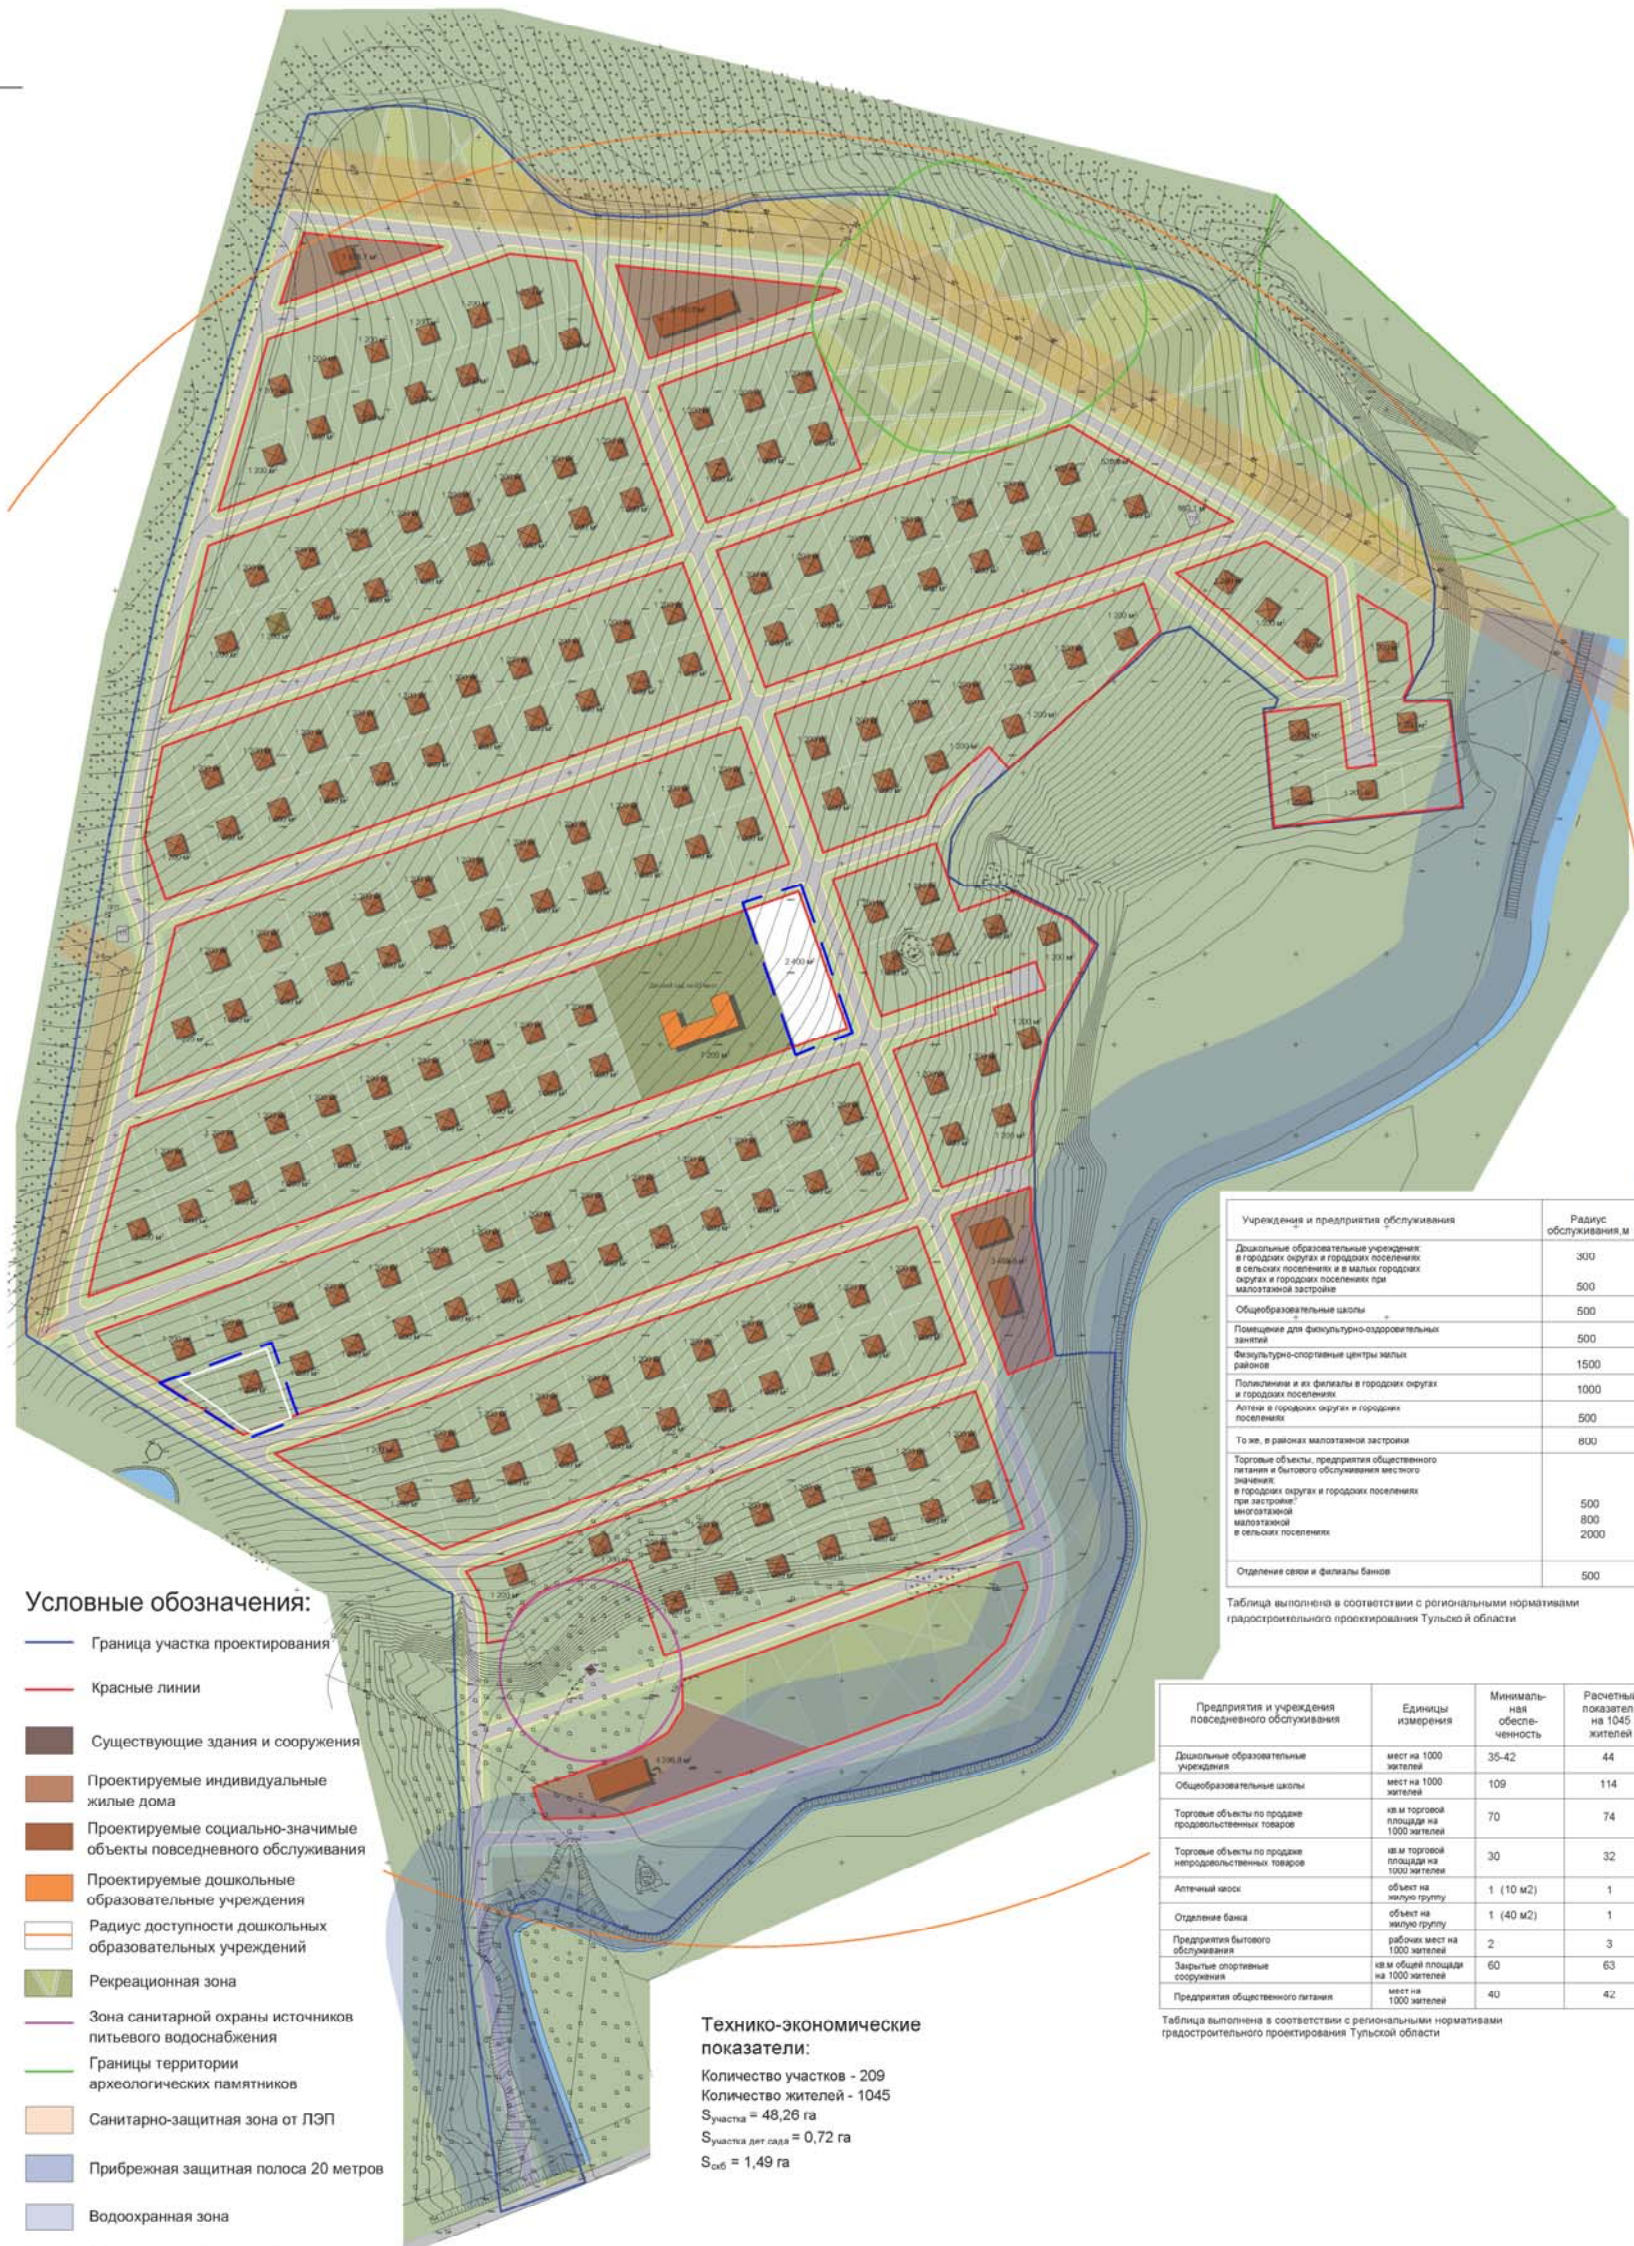

Условные обозначения:

- Граница участка проектирования
- Красные линии
- Существующие здания и сооружения
- Проектируемые индивидуальные жилые дома
- Проектируемые социально-значимые объекты повседневного обслуживания
- Проектируемые дошкольные образовательные учреждения
- Радиус доступности дошкольных образовательных учреждений
- Рекреационная зона
- Зона санитарной охраны источников питьевого водоснабжения
- Границы территории археологических памятников
- Санитарно-защитная зона от ЛЭП
- Прибрежная защитная полоса 20 метров
- Водоохранная зона
- Проектируемый земельный участок для целей благоустройства
- Изменяемая часть

Технико-экономические показатели:
 Количество участков - 209
 Количество жителей - 1045
 $S_{участка} = 48,26$ га
 $S_{участка\ дит\ сада} = 0,72$ га
 $S_{об} = 1,49$ га

Учреждения и предприятия обслуживания	Радиус обслуживания м
Дошкольные образовательные учреждения в городских округах и городских поселениях в сельских поселениях и в малых городских округах и городских поселениях при малоэтажной застройке	300
Общеобразовательные школы	500
Помещения для физкультурно-оздоровительных занятий	500
Физкультурно-спортивные центры жилых районов	1500
Политехнические и их филиалы в городских округах и городских поселениях	1000
Аптеки в городских округах и городских поселениях	500
То же, в районах малоэтажной застройки	800
Торговые объекты, предприятия общественного питания и бытового обслуживания местного значения в городских округах и городских поселениях при застройке многоэтажной малоэтажной и сельских поселениях	500 800 2000
Отделения связи и филиалы банков	500

Таблица выполнена в соответствии с региональными нормативами градостроительного проектирования Тульской области

Предприятия и учреждения повседневного обслуживания	Единицы измерения	Минимальная обеспеченность	Расчетный показатель на 1045 жителей
Дошкольные образовательные учреждения	мест на 1000 жителей	35-42	44
Общеобразовательные школы	мест на 1000 жителей	109	114
Торговые объекты по продаже продовольственных товаров	кв м торговой площади на 1000 жителей	70	74
Торговые объекты по продаже непродовольственных товаров	кв м торговой площади на 1000 жителей	30	32
Аптечный пункт	объект на земельный участок	1 (10 м ²)	1
Отделение банка	объект на земельный участок	1 (40 м ²)	1
Предприятия бытового обслуживания	рабочих мест на 1000 жителей	2	3
Закрываемые спортивные сооружения	кв м общей площади на 1000 жителей	60	63
Предприятия общественного питания	мест на 1000 жителей	40	42

Таблица выполнена в соответствии с региональными нормативами градостроительного проектирования Тульской области

Согласовано

Взам. инв. №

Подп. и дата

Инв. №подл.

2018/10-9 ППТ

Изм.	Кол.	Лист	№ док.	Подпись	Дата
Разраб.		Гришин			
Пров.					
Директор		Заплутанов			
ГИП					
Н.контр.					

Проект внесения изменений в проект планировки части территории села Торхово Ленинского района Тульской области


Проект внесения изменений в проект планировки части территории села Торхово Ленинского района Тульской области

Основной чертеж М 1:3000



ООО «Земельно-кадастровый центр»

Стадия	Лист	Листов
ППТ		

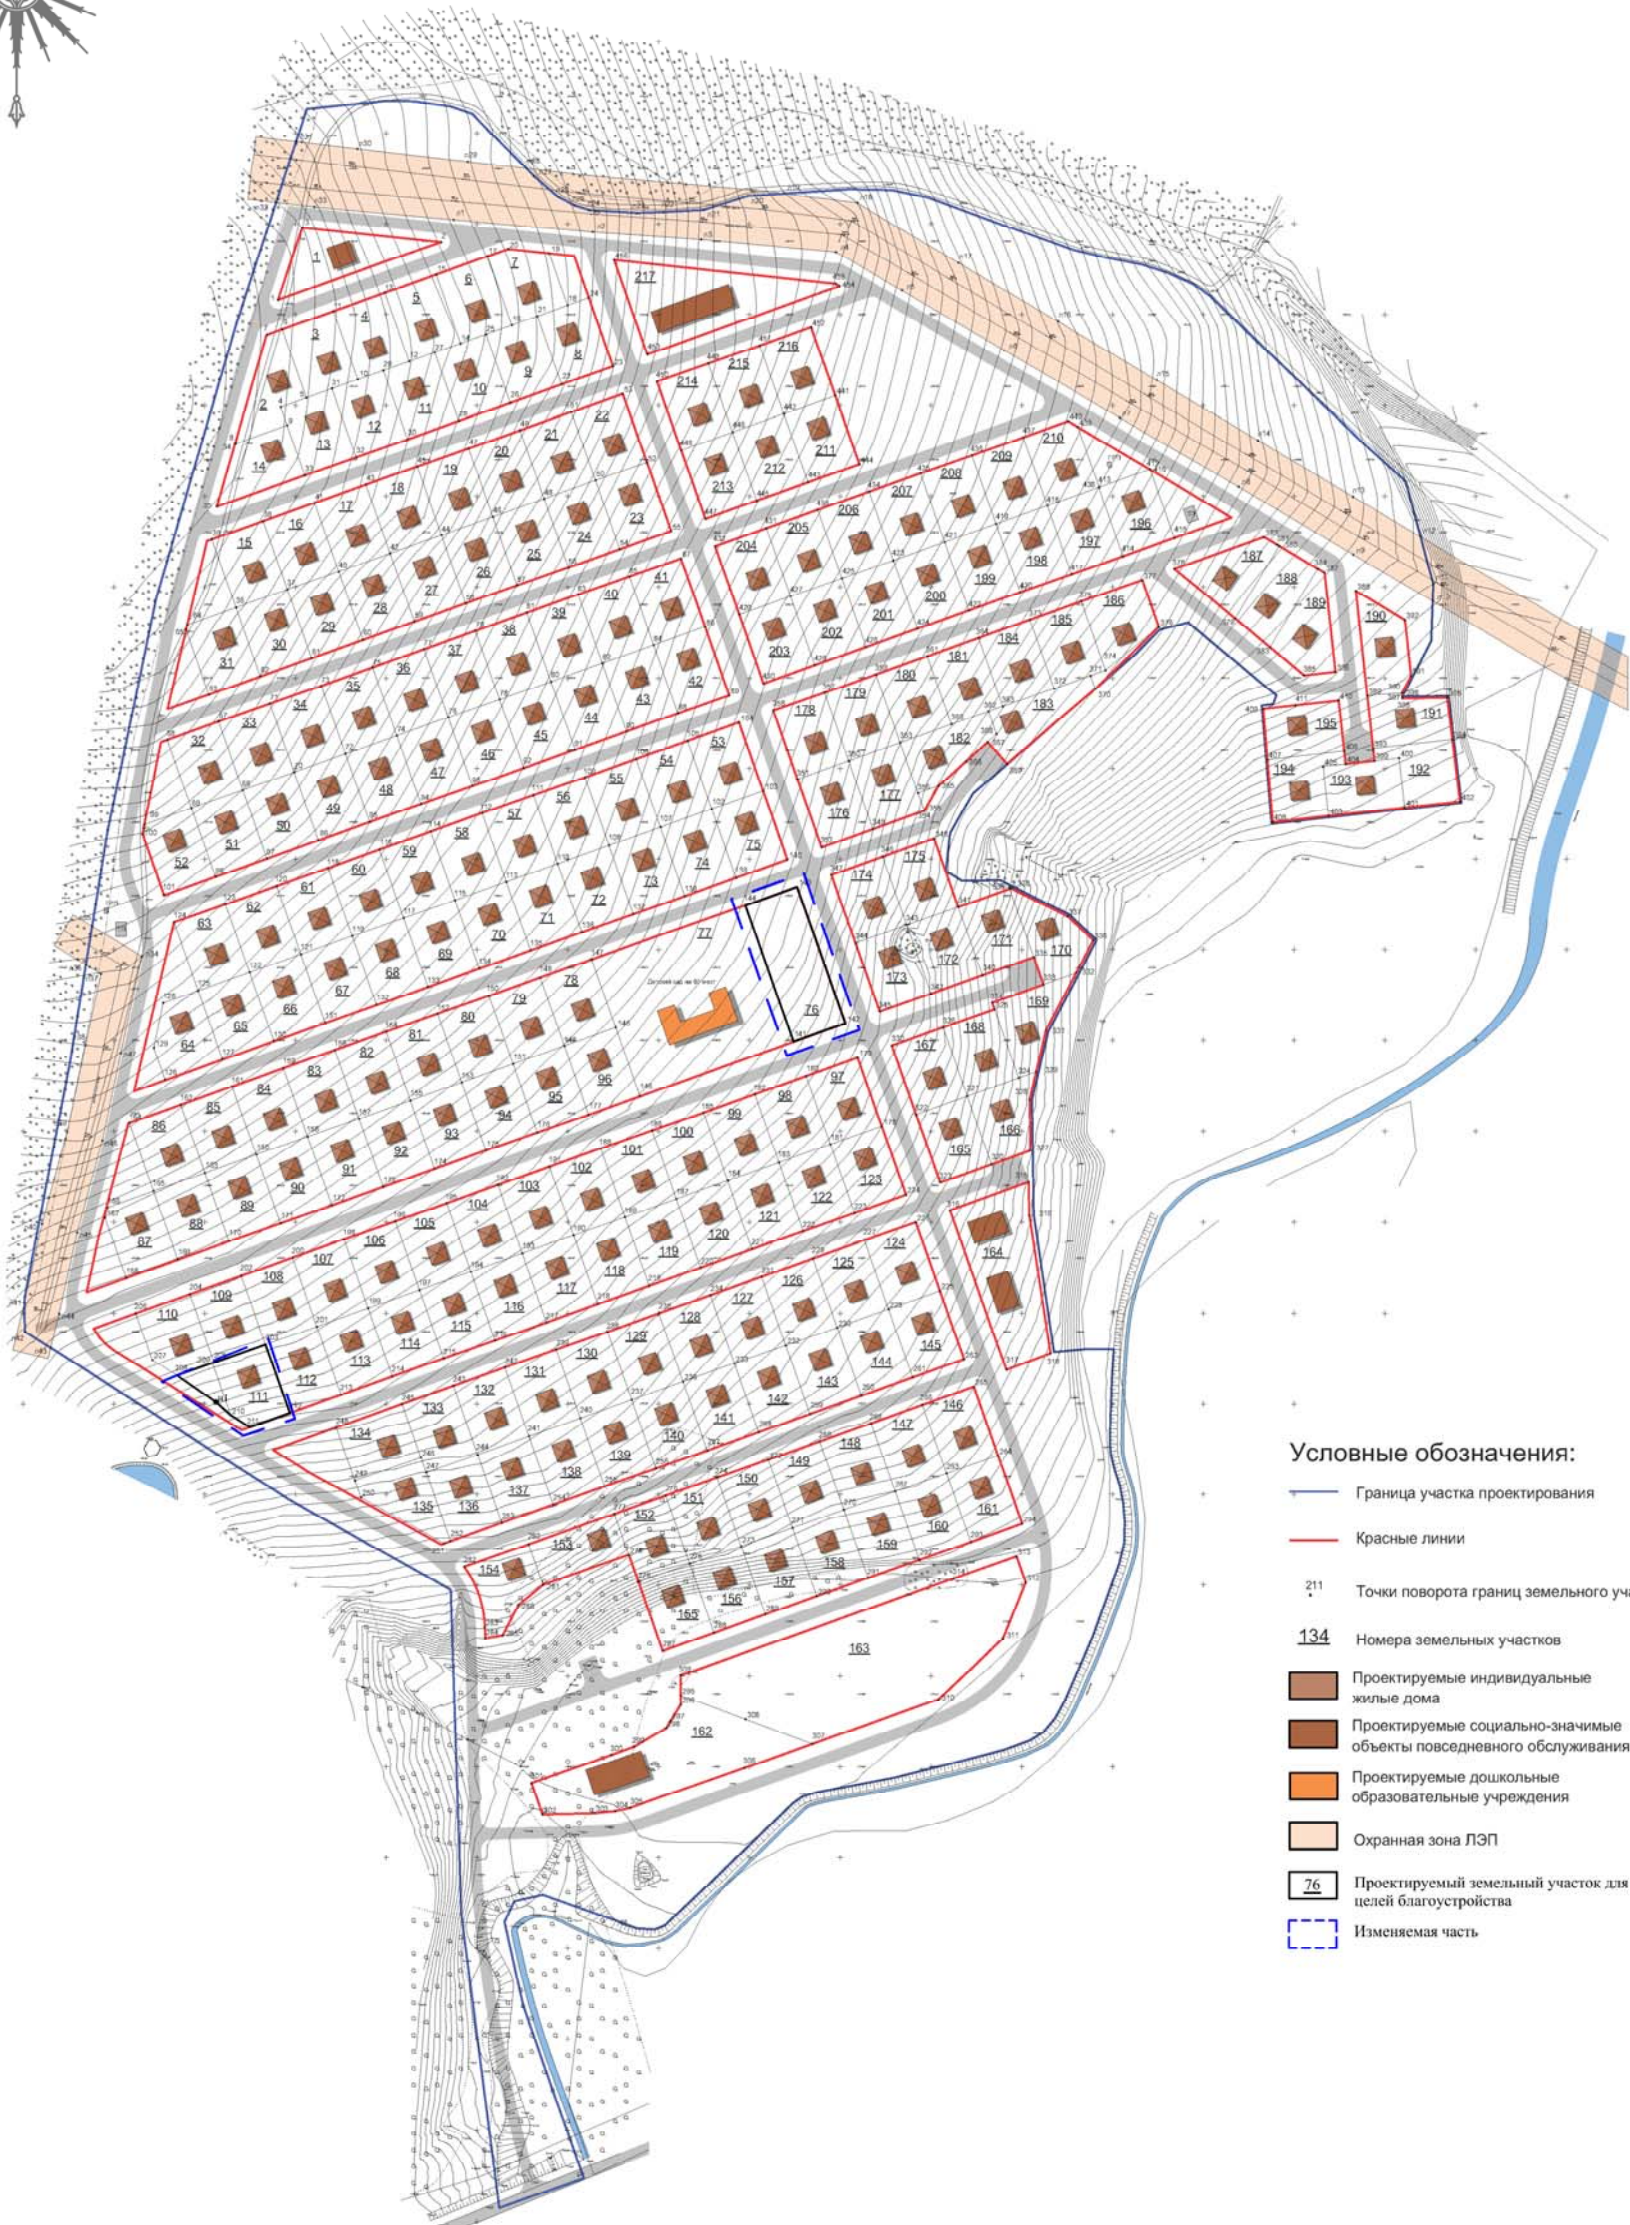

Условные обозначения:

- Граница участка проектирования
- Красные линии
- 211 Точки поворота границ земельного участка
- 134 Номера земельных участков
- Проектируемые индивидуальные жилые дома
- Проектируемые социально-значимые объекты повседневного обслуживания
- Проектируемые дошкольные образовательные учреждения
- Охранная зона ЛЭП
- 76 Проектируемый земельный участок для целей благоустройства
- Изменяемая часть

Согласовано

Взам. инв. N

Подп. и дата

Инв. Nподл.

2018/10-9 ПМТ

Изм.	Кол.	Лист	№ док	Подпись	Дата
Разраб.		Гришин			
Пров.					
Директор		Заплутанов			
ГИП					
Н.контр.					

Проект внесения изменений в проект планировки части территории села Торхово Ленинского района Тульской области

Проект внесения изменений в проект планировки части территории села Торхово Ленинского района Тульской области

Чертеж межевания территории М 1:3000

Стадия	Лист	Листов
ПМТ		



ООО «Земельно-кадастровый центр»



ОБЩЕСТВО
С ОГРАНИЧЕННОЙ
ОТВЕТСТВЕННОСТЬЮ
«ЗЕМЕЛЬНО-КАДАСТРОВЫЙ ЦЕНТР»

Пронумеровано, прошнуровано и
скреплено печатью на _____ листах

Подпись _____ Заплутанов С. Е.

