

Утверждена

(наименование документа об утверждении, включая наименования

органов государственной власти или органов местного

самоуправления, принявших решение об утверждении схемы

или подписавших соглашение о перераспределении земельных участ-
ков)


от _____ № _____

Схема расположения земельного участка или земельных участков на кадастровом плане территории

Тульская область, Ленинский район, с/п Ильинское, пос. Петелино, ул. Парковая, д. 2

Условный номер земельного участка _____ (указывается в случае, если предусматривается образование двух и более земельных участков)		
Площадь земельного участка 2138 м² (указывается проектная площадь образуемого земельного участка, вычисленная с использованием технологических и программных средств, в том числе размещенных на официальном сайте федерального органа исполнительной власти, уполномоченного Правительством Российской Федерации на осуществление государственного кадастрового учета, государственной регистрации прав, ведение Единого государственного реестра недвижимости и предоставление сведений, содержащихся в Едином государственном реестре недвижимости, в информационно-телекоммуникационной сети "Интернет" (далее - официальный сайт), с округлением до 1 квадратного метра. Указанное значение площади земельного участка может быть уточнено при проведении кадастровых работ не более чем на десять процентов)		
Обозначение характерных точек границ	Координаты, м (указываются в случае подготовки схемы расположения земельного участка с использованием технологических и программных средств, в том числе размещенных на официальном сайте. Значения координат, полученные с использованием указанных технологических и программных средств, указываются с округлением до 0,01 метра)	
	X	Y
1	2	3
внешняя граница		
1	736657.60	268218.71
2	736674.12	268244.06
3	736679.21	268250.47
4	736694.81	268273.58
5	736668.40	268291.23
6	736629.89	268235.54
1	736657.60	268218.71
внутренняя граница		
7	736654.44	268228.44
8	736655.36	268229.60
9	736654.51	268230.18
10	736653.63	268229.01
7	736654.44	268228.44

ПЛАН ГРАНИЦ ЗЕМЕЛЬНОГО УЧАСТКА

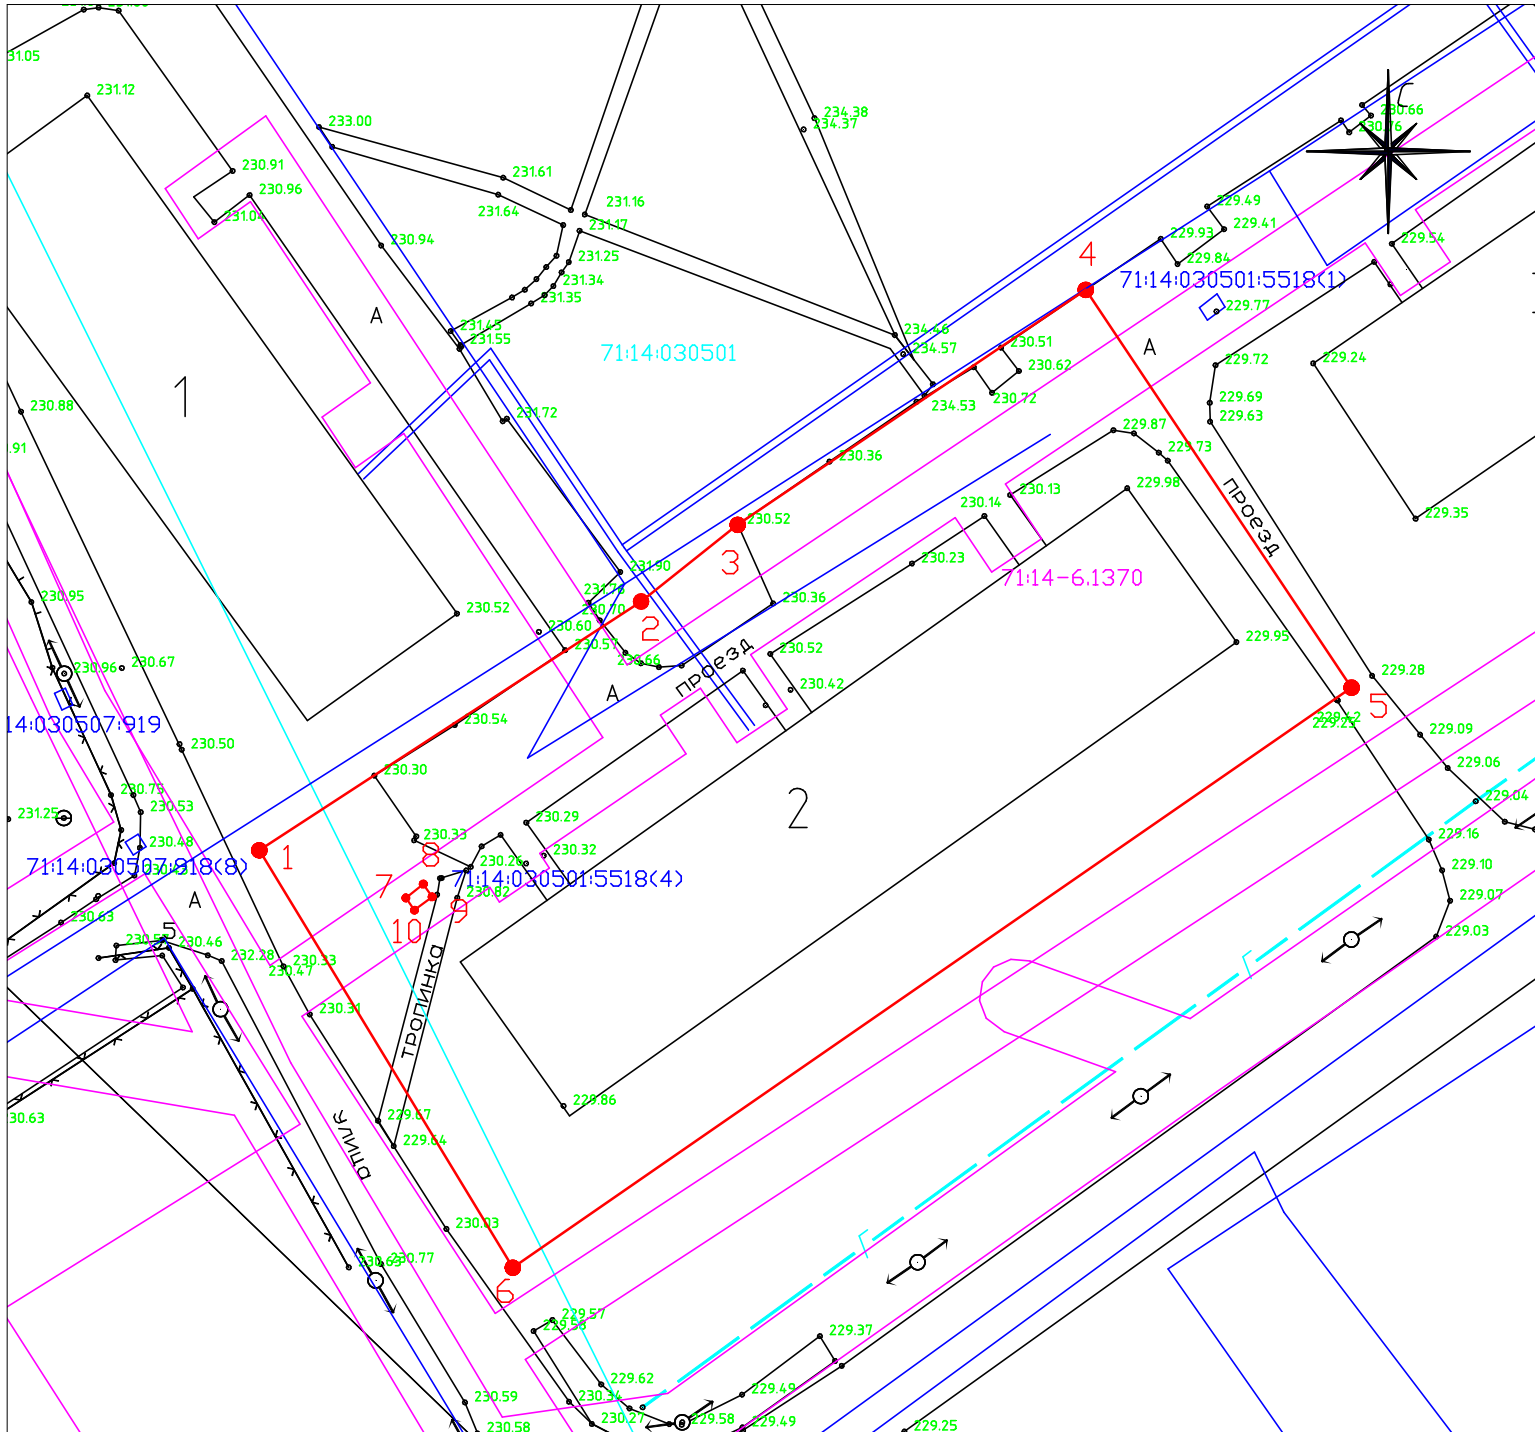

Машинаδ 1:500

Территориальная зона: Ж-2 зона застройки малоэтажными жилыми домами

Условные обозначения:

- границы формируемого земельного участка;
- границы объектов недвижимости, сведения о которых имеются в ЕГРН;
- границы кадастрового квартала;
- границы ЗОУИТ.