



Общество с ограниченной ответственностью
«Газпром проектирование»

Заказчик – ООО «Газпром газификация»

«Утверждено

от «___» _____ 2023г. № _____»

ДОКУМЕНТАЦИЯ ПО ПЛАНИРОВКЕ ТЕРРИТОРИИ
Проект планировки и межевания территории

**ГАЗОПРОВОД МЕЖПОСЕЛКОВЫЙ К Д. РОЖДЕСТВО,
Д.ЕФИМОВО МУНИЦИПАЛЬНОГО ОБРАЗОВАНИЯ ТУЛА ТУЛЬСКОЙ
ОБЛАСТИ**

ТОМ 1

**Основная часть проекта планировки территории.
Графическая часть**

3914.001.П.0/0.0002-ППТ1



Общество с ограниченной ответственностью
«Газпром проектирование»

Заказчик – ООО «Газпром газификация»

ДОКУМЕНТАЦИЯ ПО ПЛАНИРОВКЕ ТЕРРИТОРИИ
Проект планировки и межевания территории

**ГАЗОПРОВОД МЕЖПОСЕЛКОВЫЙ К Д. РОЖДЕСТВО,
Д.ЕФИМОВО МУНИЦИПАЛЬНОГО ОБРАЗОВАНИЯ ТУЛА ТУЛЬСКОЙ
ОБЛАСТИ**

ТОМ 1

Основная часть проекта планировки территории.
Графическая часть

3914.001.П.0/0.0002-ППТ1

Заместитель директора
Московского филиала
по производству



Ю.М. Комиссаров

Главный инженер проекта

М.Н. Ионова

| | |
|----------------|--|
| Изн. № подл. | |
| Подпись и дата | |
| Взам. инв. № | |

Список исполнителей

| | | |
|---|--|------------------|
| Начальник Центра подготовки производства |  _____ (подпись, дата) | М.С. Коновальцев |
| Главный специалист отдела разработки документации по планировке территорий |  _____ (подпись, дата) | Ю.Ю. Бовбас |
| Ведущий инженер отдела разработки документации по планировке территорий |  _____ (подпись, дата) | О.Н. Коневцева |
| Ведущий инженер отдела разработки документации по планировке территорий |  _____ (подпись, дата) | Н.Т. Шайнурова |
| Главный инженер проекта |  _____ (подпись, дата) | М.Н. Ионова |

Список участников работ

- О.Н. Коневцева – разработка документации по планировке территории
 Ю.Ю. Таратунина – разработка документации по планировке территории

| Обозначение | Наименование | Примечание |
|------------------------------|--|-------------------|
| 3914.001.П.0/0.0002-ППТ1-С | Содержание тома 1 | 3 |
| 3914.001.П.0/0.0002-СД | Состав документации по планировке территории | 4 |
| 3914.001.П.0/0.0002-ППТ1.ВКМ | Ведомость картографических материалов | 5 |
| 3914.001.П.0/0.0002-ППТ1.1 | Чертеж границ зон планируемого размещения линейных объектов. | 6 |

Состав документации по планировке территории

| Номер тома | Обозначение | Наименование документа | Примечания |
|------------|--------------------------|--|------------|
| Том 1 | 3914.001.П.0/0.0002-ППТ1 | Основная часть проекта планировки территории. Графическая часть | - |
| Том 2 | 3914.001.П.0/0.0002-ППТ2 | Основная часть проекта планировки территории. Положение о размещении линейного объекта | - |
| Том 3 | 3914.001.П.0/0.0002-ППТ3 | Материалы по обоснованию проекта планировки территории. Графическая часть | - |
| Том 4 | 3914.001.П.0/0.0002-ППТ4 | Материалы по обоснованию проекта планировки территории. Пояснительная записка | - |
| Том 5 | 3914.001.П.0/0.0002-ПМТ1 | Основная часть проекта межевания территории. Графическая часть | - |
| Том 6 | 3914.001.П.0/0.0002-ПМТ2 | Основная часть проекта межевания территории. Текстовая часть | - |
| Том 7 | 3914.001.П.0/0.0002-ПМТ3 | Материалы по обоснованию проекта межевания. Графическая часть | - |
| Том 8 | 3914.001.П.0/0.0002-ПМТ4 | Материалы по обоснованию проекта межевания. Пояснительная записка | - |

Ведомость картографических материалов

Наименование документации «Газопровод межпоселковый к д. Рождество, д.Ефимово муниципального образования Тула
Тульской области»

Обозначение 3914.001.П.0/0.0002-ППТ1.ВКМ

Организация ООО «Газпром проектирование»

Дата создания 05.08.2023 г.


| № | Краткое наименование тома (книги) | Обозначение тома (книги) | Номер страницы (листа) | Номер рисунка, графического приложения, текстового приложения | Краткое наименование рисунка графического приложения, текстового приложения | Реквизиты лицензионного договора | Примечание |
|---|-----------------------------------|----------------------------|------------------------|---|---|----------------------------------|------------|
| 1 | 2 | 3 | 4 | 5 | 6 | 7 | 8 |
| 1 | ППТ1 | 3914.001.П.0/0.0002-ППТ1.1 | 6 | - | Чертеж границ зон планируемого размещения линейных объектов. | - | - |

Составил Ведущий инженер  О.Н. Коневцева 05.08.2023 г.
(Должность) (подпись) (И.О. Фамилия) (Дата)

Проверил Главный специалист  Ю.Ю. Бовбас 05.08.2023 г.
(Должность) (подпись) (И.О. Фамилия) (Дата)


ГИП  М.Н. Ионова 05.08.2023 г.
(подпись) (И.О. Фамилия) (Дата)

Российская Федерация
Тульская область,
Ленинский район

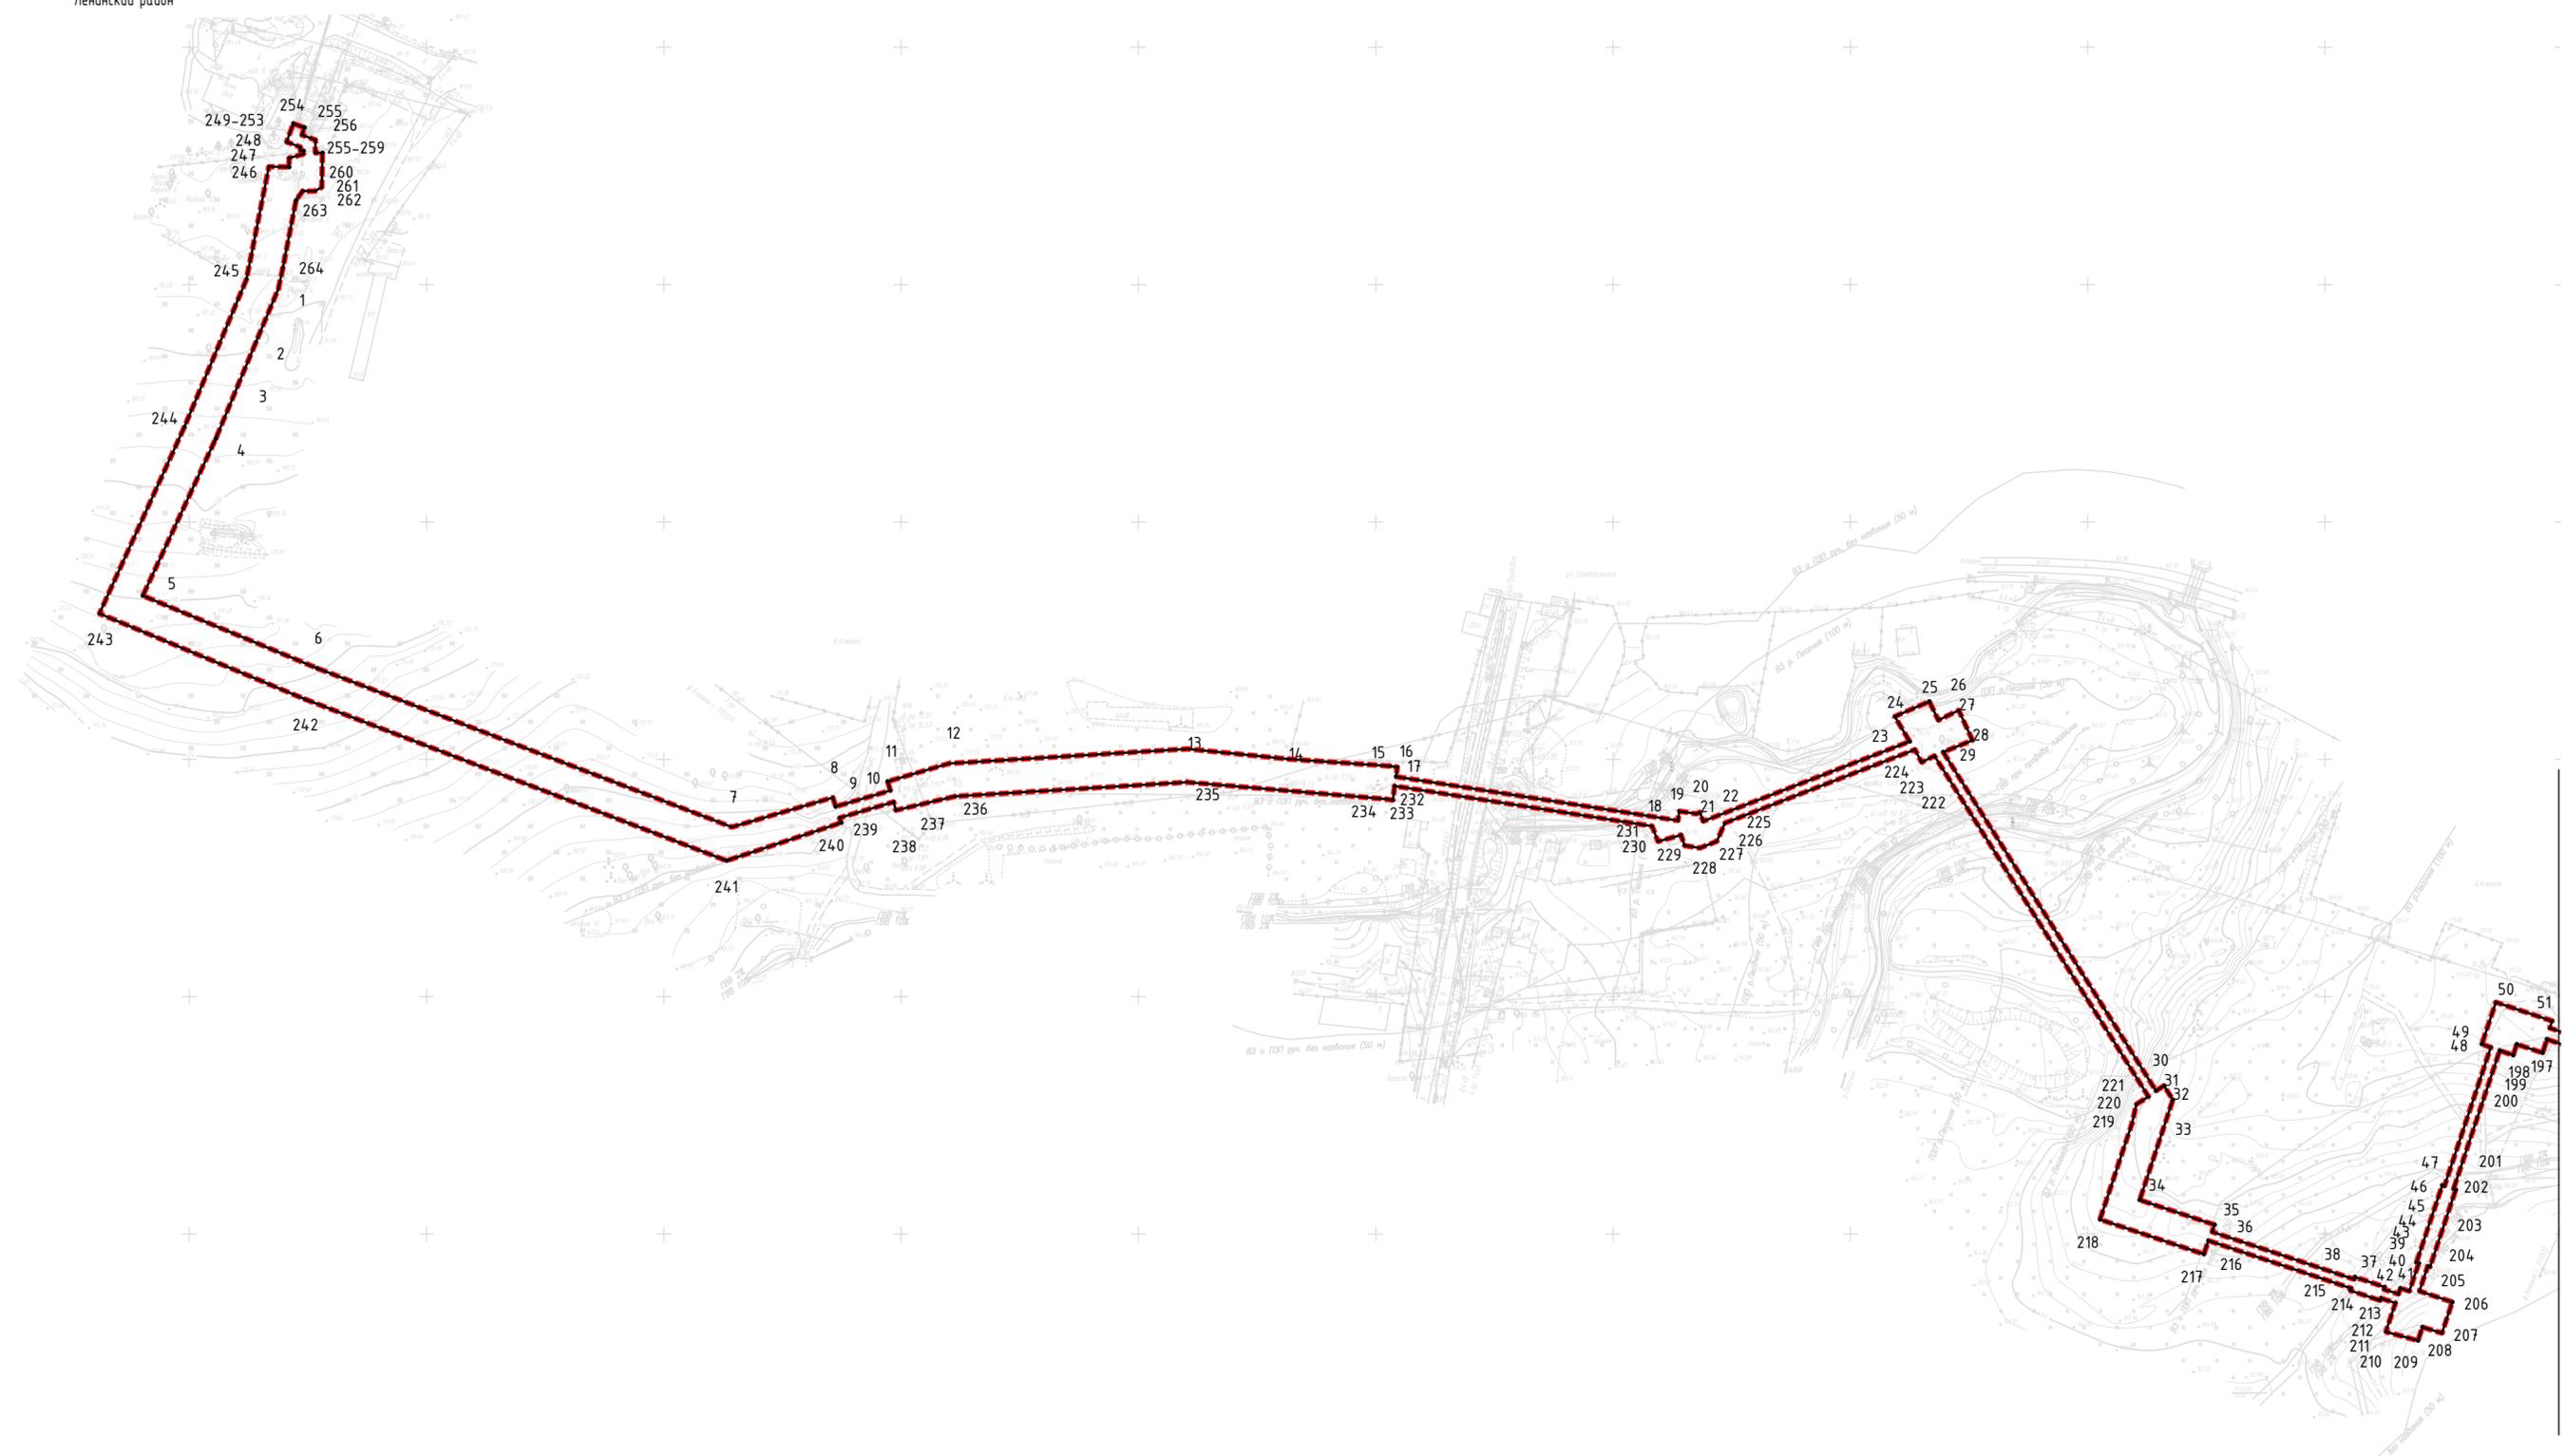

Линия сведения с листом 2

СХЕМА РАСПОЛОЖЕНИЯ ЛИСТОВ

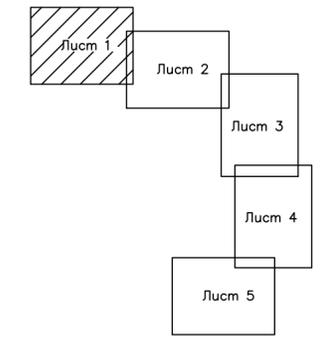

УСЛОВНЫЕ ОБОЗНАЧЕНИЯ

- граница территории, в отношении которой осуществляется подготовка проекта планировки
- граница зоны планируемого размещения линейного объекта
- номера характерных точек границы зоны планируемого размещения линейного объекта

Примечание:

- Граница зоны, в отношении которой осуществляется подготовка территории, совпадает с границей зоны планируемого размещения линейного объекта.
- Границы зон планируемого размещения линейных объектов с указанием границ зон планируемого размещения объектов капитального строительства совпадают с границей зоны планируемого размещения линейного объекта.
- Границы зон планируемого размещения линейных объектов, подлежащих реконструкции в связи с изменением их местоположения, отсутствуют.

Система координат МСК 71 Зона 1
Система высот Балтийская, 1977 г

3914.001.П.0/0.0002-ППТ1.1

Газопровод межпоселковый к д.Рождество, д.Ефимово
Муниципального образования Тула
Тульской области


| Изм. | Кол.уч. | Лист | Ивок. | Подпись | Дата | Проект планировки территории | Стадия | Лист | Листов |
|-------------|---------|--------|-------|--------------------|-------|--|--------|------|--------|
| Разраб. | | Конева | | <i>[Signature]</i> | 08.23 | | П | 1 | 5 |
| Проверил | | Боббас | | <i>[Signature]</i> | 08.23 | | | | |
| Нач. отдела | | | | | 08.23 | | | | |
| Н.Контр. | | | | | 08.23 | Чертеж границ зон планируемого размещения линейных объектов (1:2000) | | | |
| ГИП | | Ионова | | <i>[Signature]</i> | 08.23 | | | | |

| | |
|--------------|--|
| Согласовано | |
| Взаимовид.№ | |
| Подп. и дата | |
| Инд.№подл. | |

Российская Федерация
Тульская область,
Ленинский район

Линия соединения с листом 1

Линия соединения с листом 3

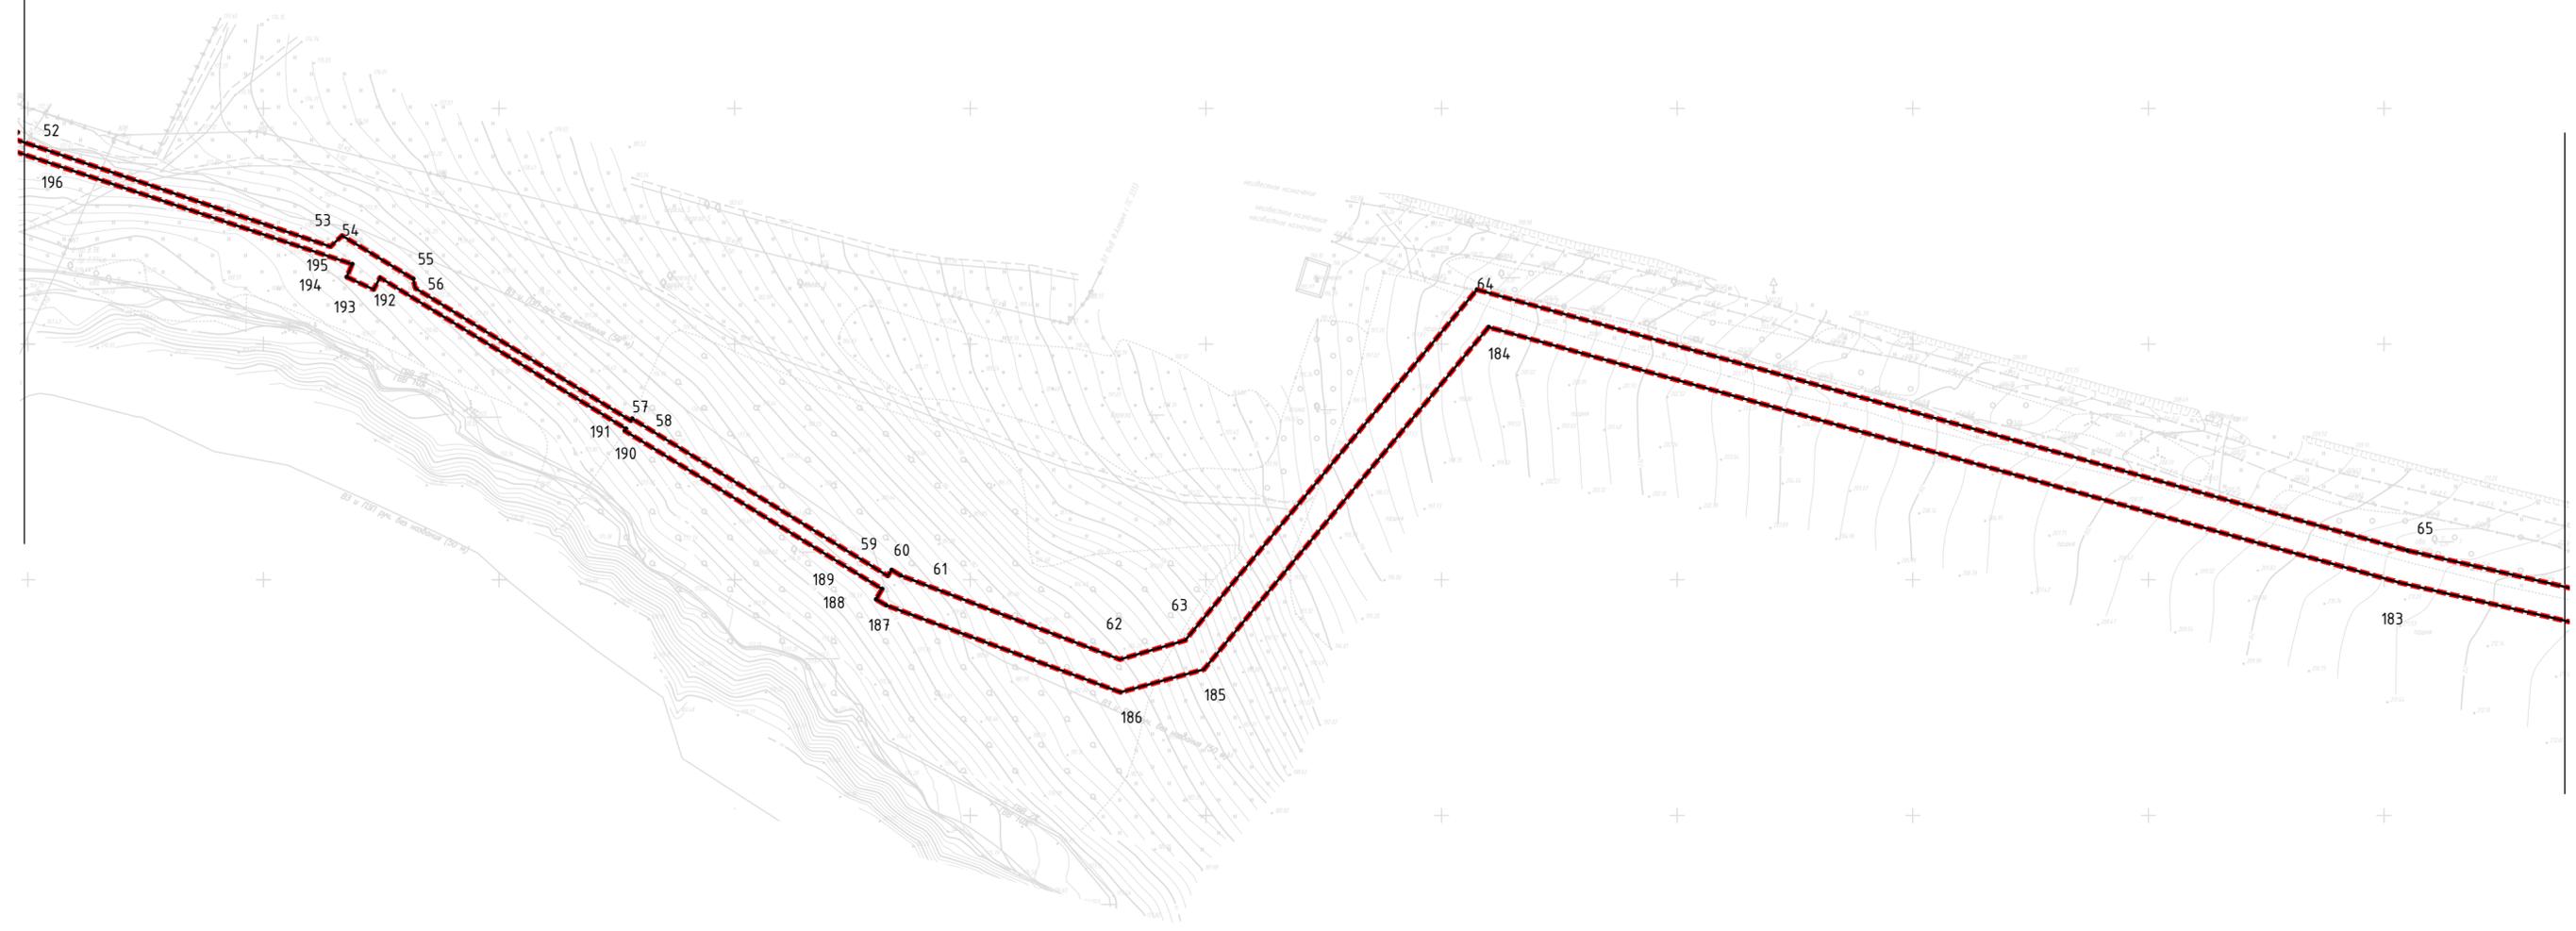

| |
|--------------|
| Создано |
| Взам.инв.№ |
| Подп. и дата |
| Инв.№подл. |


УСЛОВНЫЕ ОБОЗНАЧЕНИЯ

- граница территории, в отношении которой осуществляется подготовка проекта планировки
- граница зоны планируемого размещения линейного объекта
- номера характерных точек границы зоны планируемого размещения линейного объекта

Примечание:

- Граница зоны, в отношении которой осуществляется подготовка территории, совпадает с границей зоны планируемого размещения линейного объекта.
- Границы зон планируемого размещения линейных объектов с указанием границ зон планируемого размещения объектов капитального строительства совпадают с границей зоны планируемого размещения линейного объекта.
- Границы зон планируемого размещения линейных объектов, подлежащих реконструкции в связи с изменением их местоположения, отсутствуют.

СХЕМА РАСПОЛОЖЕНИЯ ЛИСТОВ

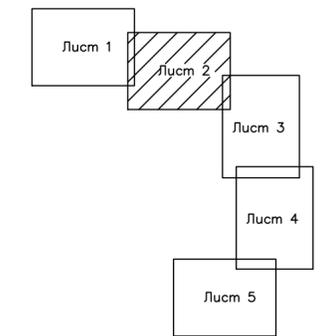

Система координат МСК 71 Зона 1
Система высот Балтийская, 1977 г

| | | | | | |
|--|---------|--------|-------|---------|-------|
| 3914.001.П.0/0.0002-ППТ1.1 | | | | | |
| Газопровод межпоселковый к д.Рождество, д.Ефимово Муниципального образования Тула Тульской области | | | | | |
| Изм. | Кол.уч. | Лист | Ивок. | Подпись | Дата |
| Разраб. | | Конева | | | 08.23 |
| Проверил | | Боббас | | | 08.23 |
| Нач. отдела | | | | | 08.23 |
| Н.Контр. | | | | | 08.23 |
| ГИП | | Ионова | | | 08.23 |
| Проект планировки территории | | | | Стадия | Лист |
| | | | | П | 2 |
| Чертеж границ зон планируемого размещения линейных объектов (1:2000) | | | | Листов | 5 |
| | | | | | |



Линия соединения с листом 2


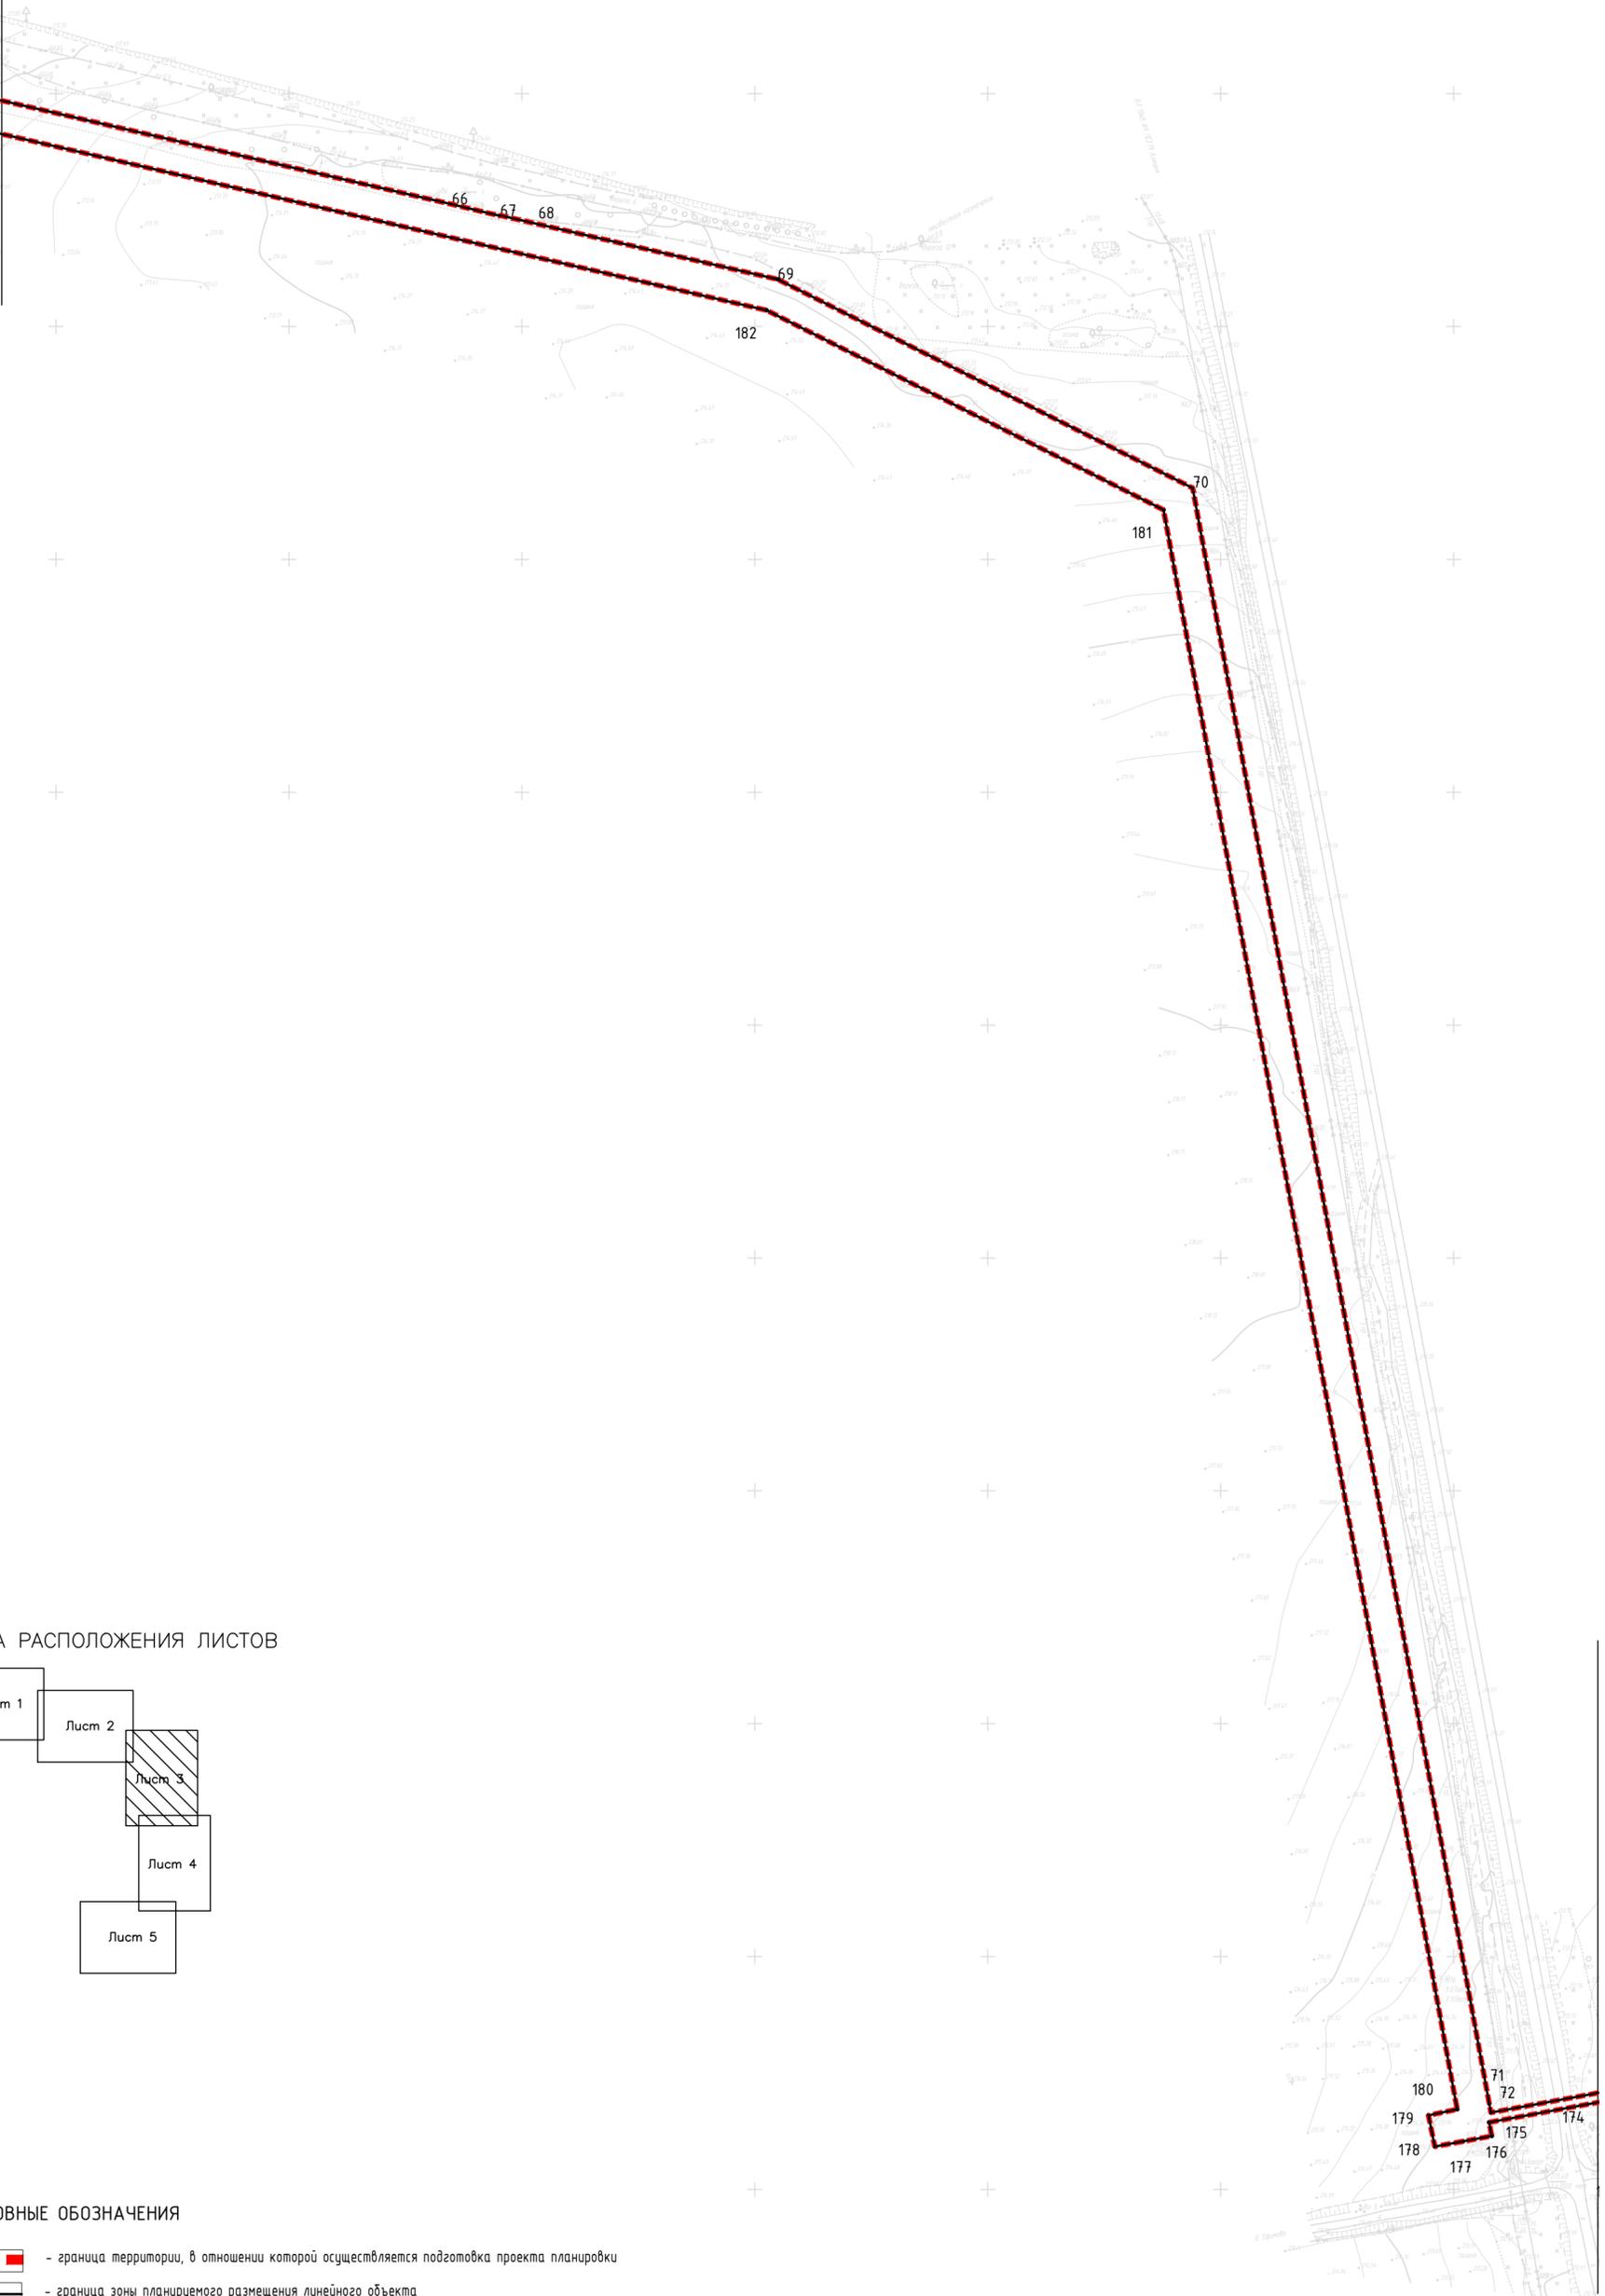


СХЕМА РАСПОЛОЖЕНИЯ ЛИСТОВ

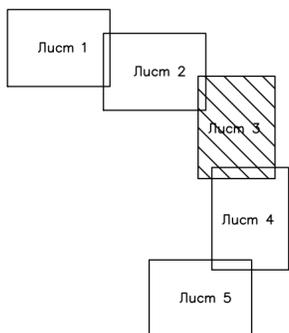

УСЛОВНЫЕ ОБОЗНАЧЕНИЯ

- граница территории, в отношении которой осуществляется подготовка проекта планировки
- граница зоны планируемого размещения линейного объекта
- номера характерных точек границы зоны планируемого размещения линейного объекта

Примечание:

- Границы зоны, в отношении которой осуществляется подготовка территории, совпадают с границей зоны планируемого размещения линейного объекта.
- Границы зон планируемого размещения линейных объектов с указанием границ зон планируемого размещения объектов капитального строительства совпадают с границей зоны планируемого размещения линейного объекта.
- Границы зон планируемого размещения линейных объектов, подлежащих реконструкции в связи с изменением их местоположения, отсутствуют.

Система координат МСК 71 Зона 1
Система Высот Балтийская, 1977 г

| | |
|---------------|--|
| Согласовано | |
| Взаим. инф. № | |
| Подп. и дата | |
| Инв. № подл. | |

| | | | | | |
|--|----------|-----------|--------|---|-------|
| 3914.001.П.0/0.0002-ППТ1.1 | | | | | |
| Газопровод межпоселковый к д.Рождество, д.Ефимово Муниципального образования Тула Тульской области | | | | | |
| Изм. | Кол. уч. | Лист | Индок. | Подпись | Дата |
| Разраб. | | Коневцева | | | 08.23 |
| Проверил | | Боббас | | | 08.23 |
| Нач. отдела | | | | | 08.23 |
| Н.Контр. | | | | | 08.23 |
| ГИП | | Ионова | | | 08.23 |
| | | | | Стадия | Лист |
| | | | | П | 3 |
| | | | | Лист | 5 |
| | | | | Листов | |
| | | | | Чертеж границ зон планируемого размещения линейных объектов (1:2000) | |
| | | | | | |

Российская Федерация
Тульская область,
Ленинский район


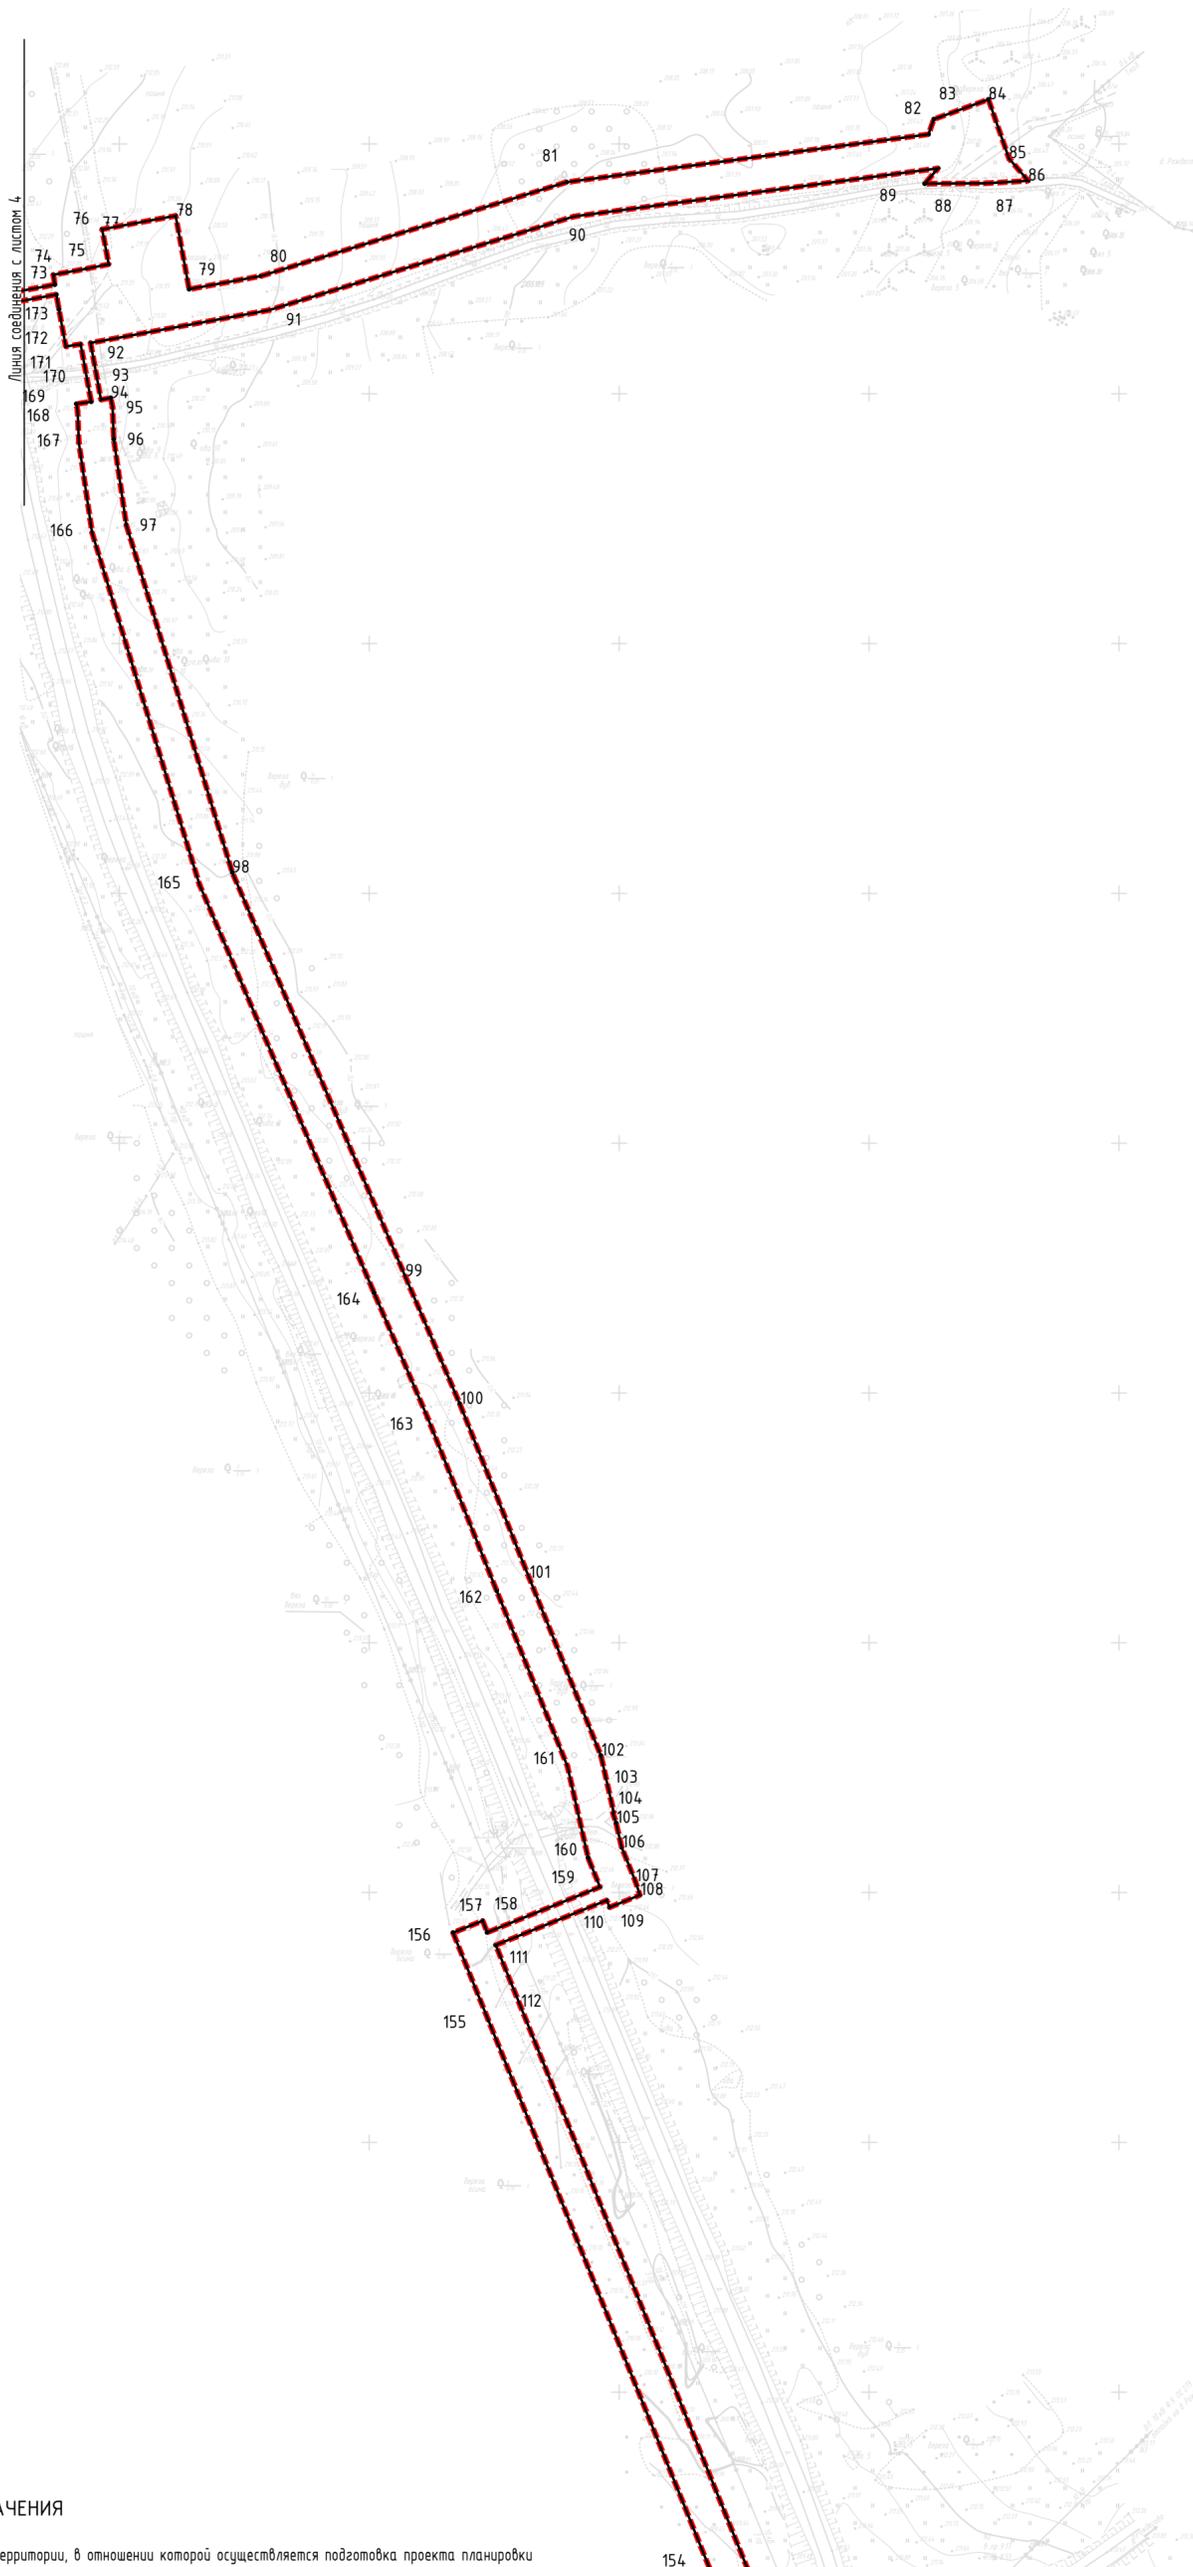


СХЕМА РАСПОЛОЖЕНИЯ ЛИСТОВ

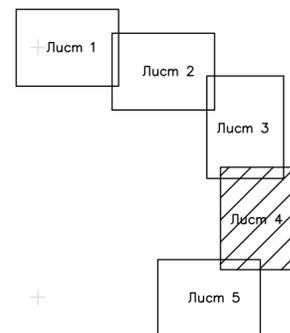

УСЛОВНЫЕ ОБОЗНАЧЕНИЯ

- граница территории, в отношении которой осуществляется подготовка проекта планировки
- граница зоны планируемого размещения линейного объекта
- номера характерных точек границы зоны планируемого размещения линейного объекта

Примечание:

- Границы зоны, в отношении которой осуществляется подготовка территории, совпадают с границей зоны планируемого размещения линейного объекта.
- Границы зон планируемого размещения линейных объектов с указанием границ зон планируемого размещения объектов капитального строительства совпадают с границей зоны планируемого размещения линейного объекта.
- Границы зон планируемого размещения линейных объектов, подлежащих реконструкции в связи с изменением их местоположения, отсутствуют.

Линия соединения с листом 5

Система координат МСК 71. Зона 1
Система высот Балтийская, 1977 г.

| |
|--------------|
| Согласовано |
| Взам.инв.№ |
| Побл. и дата |
| Инв.№подл. |

| | | | | | | |
|--|---------|-----------|-------|---------|-------|--------|
| 3914.001.П.0/0.0002-ППТ1.1 | | | | | | |
| Газопровод межпоселковый к д.Рождество, д.Ефимово Муниципального образования Тула Тульской области | | | | | | |
| Изм. | Кол.уч. | Лист | Идок. | Подпись | Дата | |
| Разраб. | | Коневцева | | | 08.23 | |
| Проверил | | Боббас | | | 08.23 | |
| Нач. отдела | | | | | 08.23 | |
| Н.Контр. | | | | | 08.23 | |
| ГИП | | Ионова | | | 08.23 | |
| Проект планировки территории | | | | Стадия | Лист | Листов |
| | | | | П | 4 | 5 |
| Чертеж границ зон планируемого размещения линейных объектов (1:2000) | | | | | | |


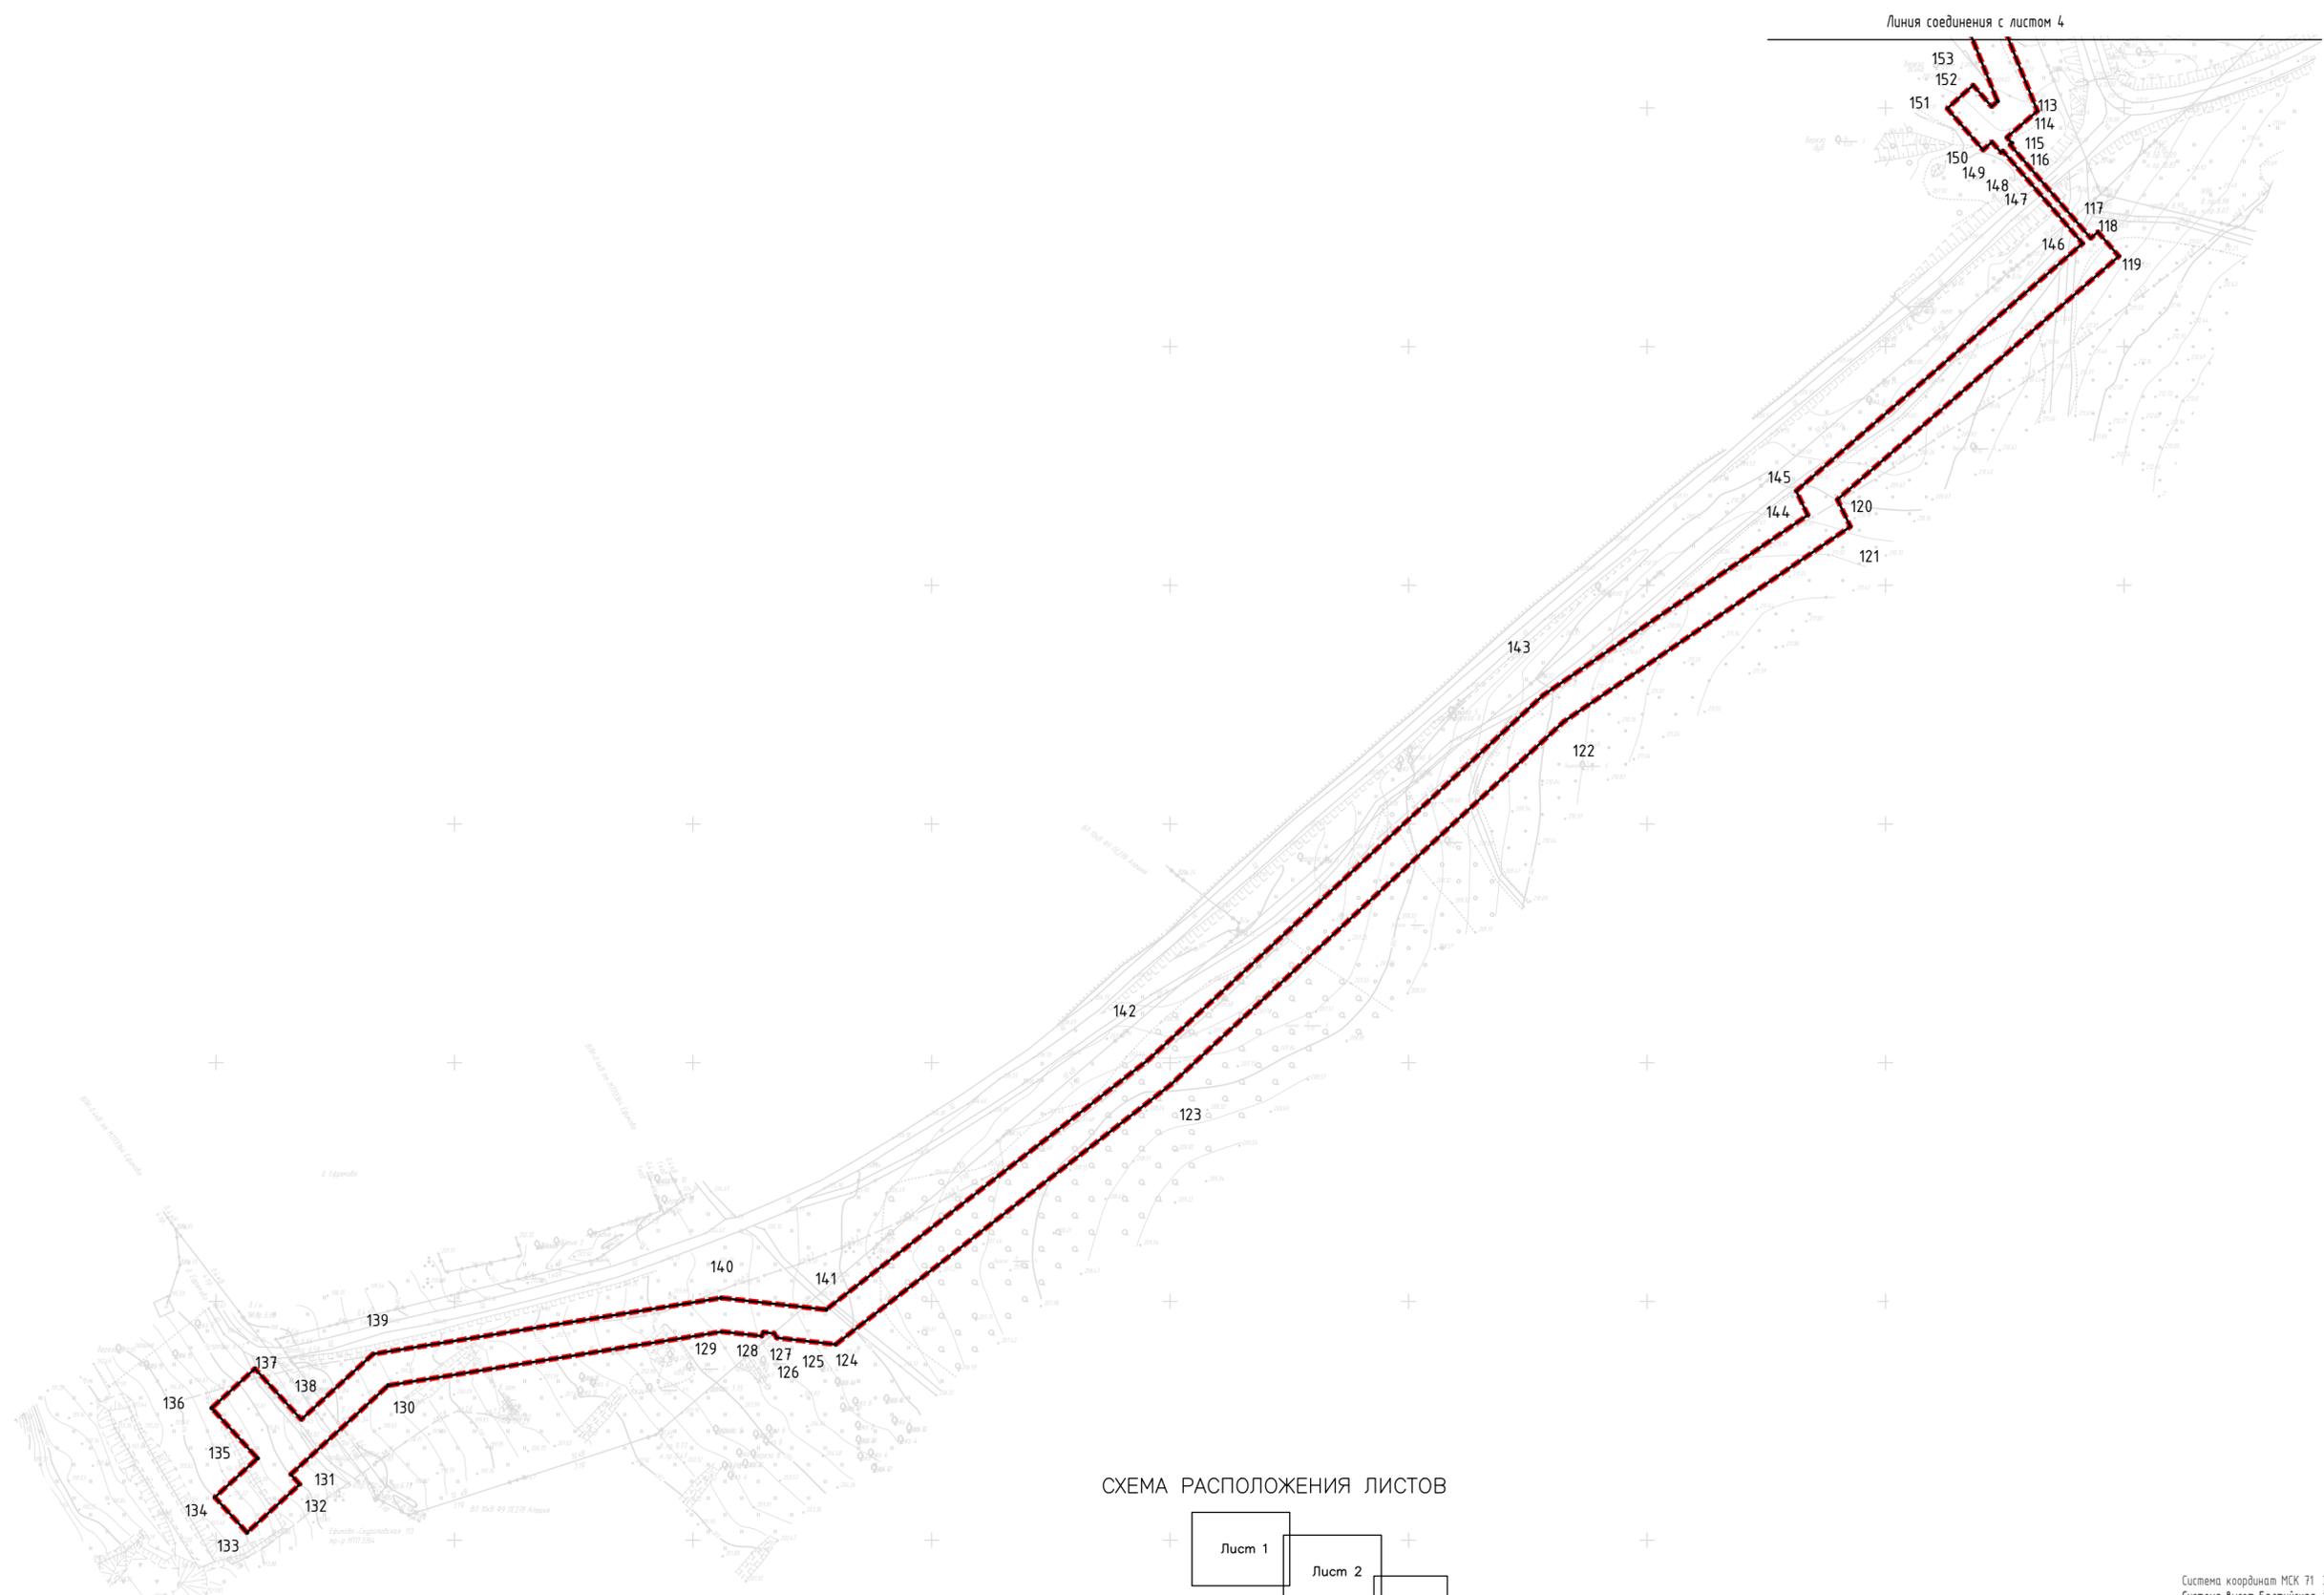


СХЕМА РАСПОЛОЖЕНИЯ ЛИСТОВ

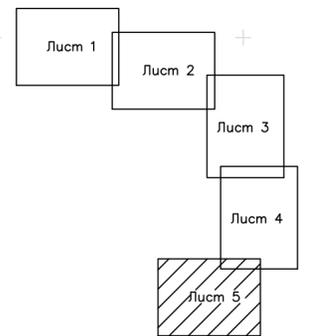

УСЛОВНЫЕ ОБОЗНАЧЕНИЯ

- граница территории, в отношении которой осуществляется подготовка проекта планировки
- граница зоны планируемого размещения линейного объекта
- номера характерных точек границы зоны планируемого размещения линейного объекта

Примечание:

- Граница зоны, в отношении которой осуществляется подготовка территории, совпадает с границей зоны планируемого размещения линейного объекта.
- Границы зон планируемого размещения линейных объектов с указанием границ зон планируемого размещения объектов капитального строительства совпадают с границей зоны планируемого размещения линейного объекта.
- Границы зон планируемого размещения линейных объектов, подлежащих реконструкции в связи с изменением их местоположения, отсутствуют.

Система координат МСК 71 Зона 1
Система высот Балтийская, 1977 г

3914.001.П.0/0.0002-ППТ1.1

Газопровод межпоселковый к д.Рождество, д.Ефимово
Муниципального образования Тула
Тульской области

| Изм. | Кол. уч. | Лист | Ивок. | Подпись | Дата | Проект планировки территории | Стадия | Лист | Листов |
|-------------|----------|------|-------|---------------|-------|--|--------|------|--------|
| Разраб. | | | | <i>Конева</i> | 08.23 | | П | 5 | 5 |
| Проверил | | | | <i>Боббас</i> | 08.23 | | | | |
| Нач. отдела | | | | | 08.23 | | | | |
| Н.Контр. | | | | | 08.23 | Чертеж границ зон планируемого размещения линейных объектов (1:2000) | | | |
| ГИП | | | | <i>Ионова</i> | 08.23 | | | | |



| | |
|--------------|--|
| Согласовано | |
| Взаимн.№ | |
| Подп. и дата | |
| Инв.№подл. | |

При строительстве объекта «Газопровод межпоселковый к д. Рождество, д.Ефимово муниципального образования Тула Тульской области» не предусматривается установление или отмена красных линий (письмо Администрации города Тулы № 3015-И от 17.02.2023 приложено к тому 3914.001.П.0/0.0002-ППТ4), а также реконструкция линейных объектов в связи с изменением их местоположения, в связи с чем соответствующие чертежи не разрабатываются.

Лист регистрации изменений

| Регистрация изменений | | | | | | | | |
|-----------------------|-------------------------|------------|-------|----------------|-------------------------------|------------|-------|------|
| Изм. | Номера листов (страниц) | | | | Всего листов (страниц) в док. | Номер док. | Подп. | Дата |
| | измененных | замененных | новых | аннулированных | | | | |
| | | | | | | | | |
| | | | | | | | | |
