

РОССИЙСКАЯ ФЕДЕРАЦИЯ
ОБЩЕСТВО С ОГРАНИЧЕННОЙ ОТВЕТСТВЕННОСТЬЮ



г. Тула, ул.Болдина, д.33 оф.1, тел.70-22-81, тел/факс 70-42-81

**ПРОЕКТ ВНЕСЕНИЯ ИЗМЕНЕНИЙ
В ПРОЕКТ ПЛАНИРОВКИ ТЕРРИТОРИИ
Ограниченной ул. Оборонная, ул. Демьянова,
ул. М. Смирнова и ул. Кауля, город Тула.
Жилой комплекс**

ТОМ 1. ОСНОВНАЯ ЧАСТЬ

ГРАФИЧЕСКИЕ МАТЕРИАЛЫ

558-23/20-ППТ

Утверждено
постановлением администрации
города Тулы
от _____ № _____

2021



Общество с ограниченной ответственностью
«АЛЬЯНС-ПРОЕКТ»

**ПРОЕКТ ВНЕСЕНИЯ ИЗМЕНЕНИЙ
В ПРОЕКТ ПЛАНИРОВКИ ТЕРРИТОРИИ**
Ограниченной ул. Оборонная, ул. Демьянова,
ул. М. Смирнова и ул. Кауля, город Тула.
Жилой комплекс.

ТОМ 1. ОСНОВНАЯ ЧАСТЬ

ГРАФИЧЕСКИЕ МАТЕРИАЛЫ

558-23/20-ППТ

Генеральный директор
Главный инженер проекта

М.А. Лыков
Н.Н. Хандожко



2021

Согласовано			
Взам. инв. №			
Подп. и дата			
Инв. № подл.			


СОСТАВ ПРОЕКТА

Состав проектных материалов

№ п/п	Наименование документа
Графические материалы	
1.	Чертеж планировки территории. Разбивочный чертёж красных линий

Согласовано				
Взам. инв. №				
Подп. и дата				
Инв. № подл.				

						558-23/20-ППТ		
изм.	Кол. Уч.	Лист	№ док.	Подпись	Дата	Том1. Основная часть.		
Разраб.	Ганина							
Пров.	Хандожко							
Н.контр.	Зинин							
						Стадия		
						Лист		
						Листов		
						1		
						ООО		
						«АЛЬЯНС-ПРОЕКТ»		

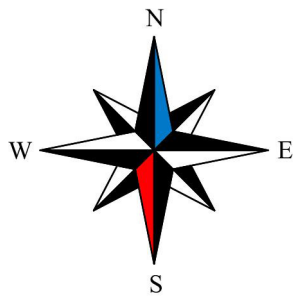


Проект внесения изменений в проект планировки территории ограниченной ул. Оборонная, ул. Демьянова, ул. М. Смирнова и ул. Кауля, город Тула. Жилой комплекс

Основной чертёж, разбивочный чертёж красных линий М 1:2000

ВЕДОМОСТЬ КООРДИНАТ ПОВОРОТНЫХ ТОЧЕК КРАСНЫХ ЛИНИЙ (существующие, без изменений)

КВАРТАЛ 1		
№	X	Y
1	741961.52	263587.67
2	741863.06	263476.76
3	741828.07	263437.78
4	741753.33	263366.55
5	741821.12	263317.69
6	741942.23	263232.97
7	741995.91	263307.7
8	741999.84	263313.38
9	742002.7	263311.22
10	742020.47	263301.97
11	742035.16	263296.53
12	742107.2	263277.98
13	742121.9	263274.2
14	742144.16	263270.95
15	742163.08	263268.19
16	742200.05	263257.99
17	742245.43	263245.14
18	742262.57	263312.22
19	742258.07	263338.05
20	742252.07	263351.86
21	742208.56	263387.26
22	742197.45	263395.98
23	742143.85	263440.34
24	742006.67	263554.26
25	741961.52	263587.67

КВАРТАЛ 2		
№	X	Y
1	742014.53	263290.33
2	741982.26	263244.16
3	741967.76	263223.83
4	741994.84	263204.66
5	742001.64	263200.08
6	742101.64	263130.11
7	742114.32	263120.8
8	742132.09	263108.38
9	742143.19	263100.54
10	742204.35	263084.53
11	742223.63	263158.64
12	742229.53	263181.52
13	742232.51	263193.09
14	742243.08	263233.7
15	742176.85	263249.76
16	742164.67	263252.72
17	742106.55	263266.97
18	742043.14	263283.33
19	742014.53	263290.33

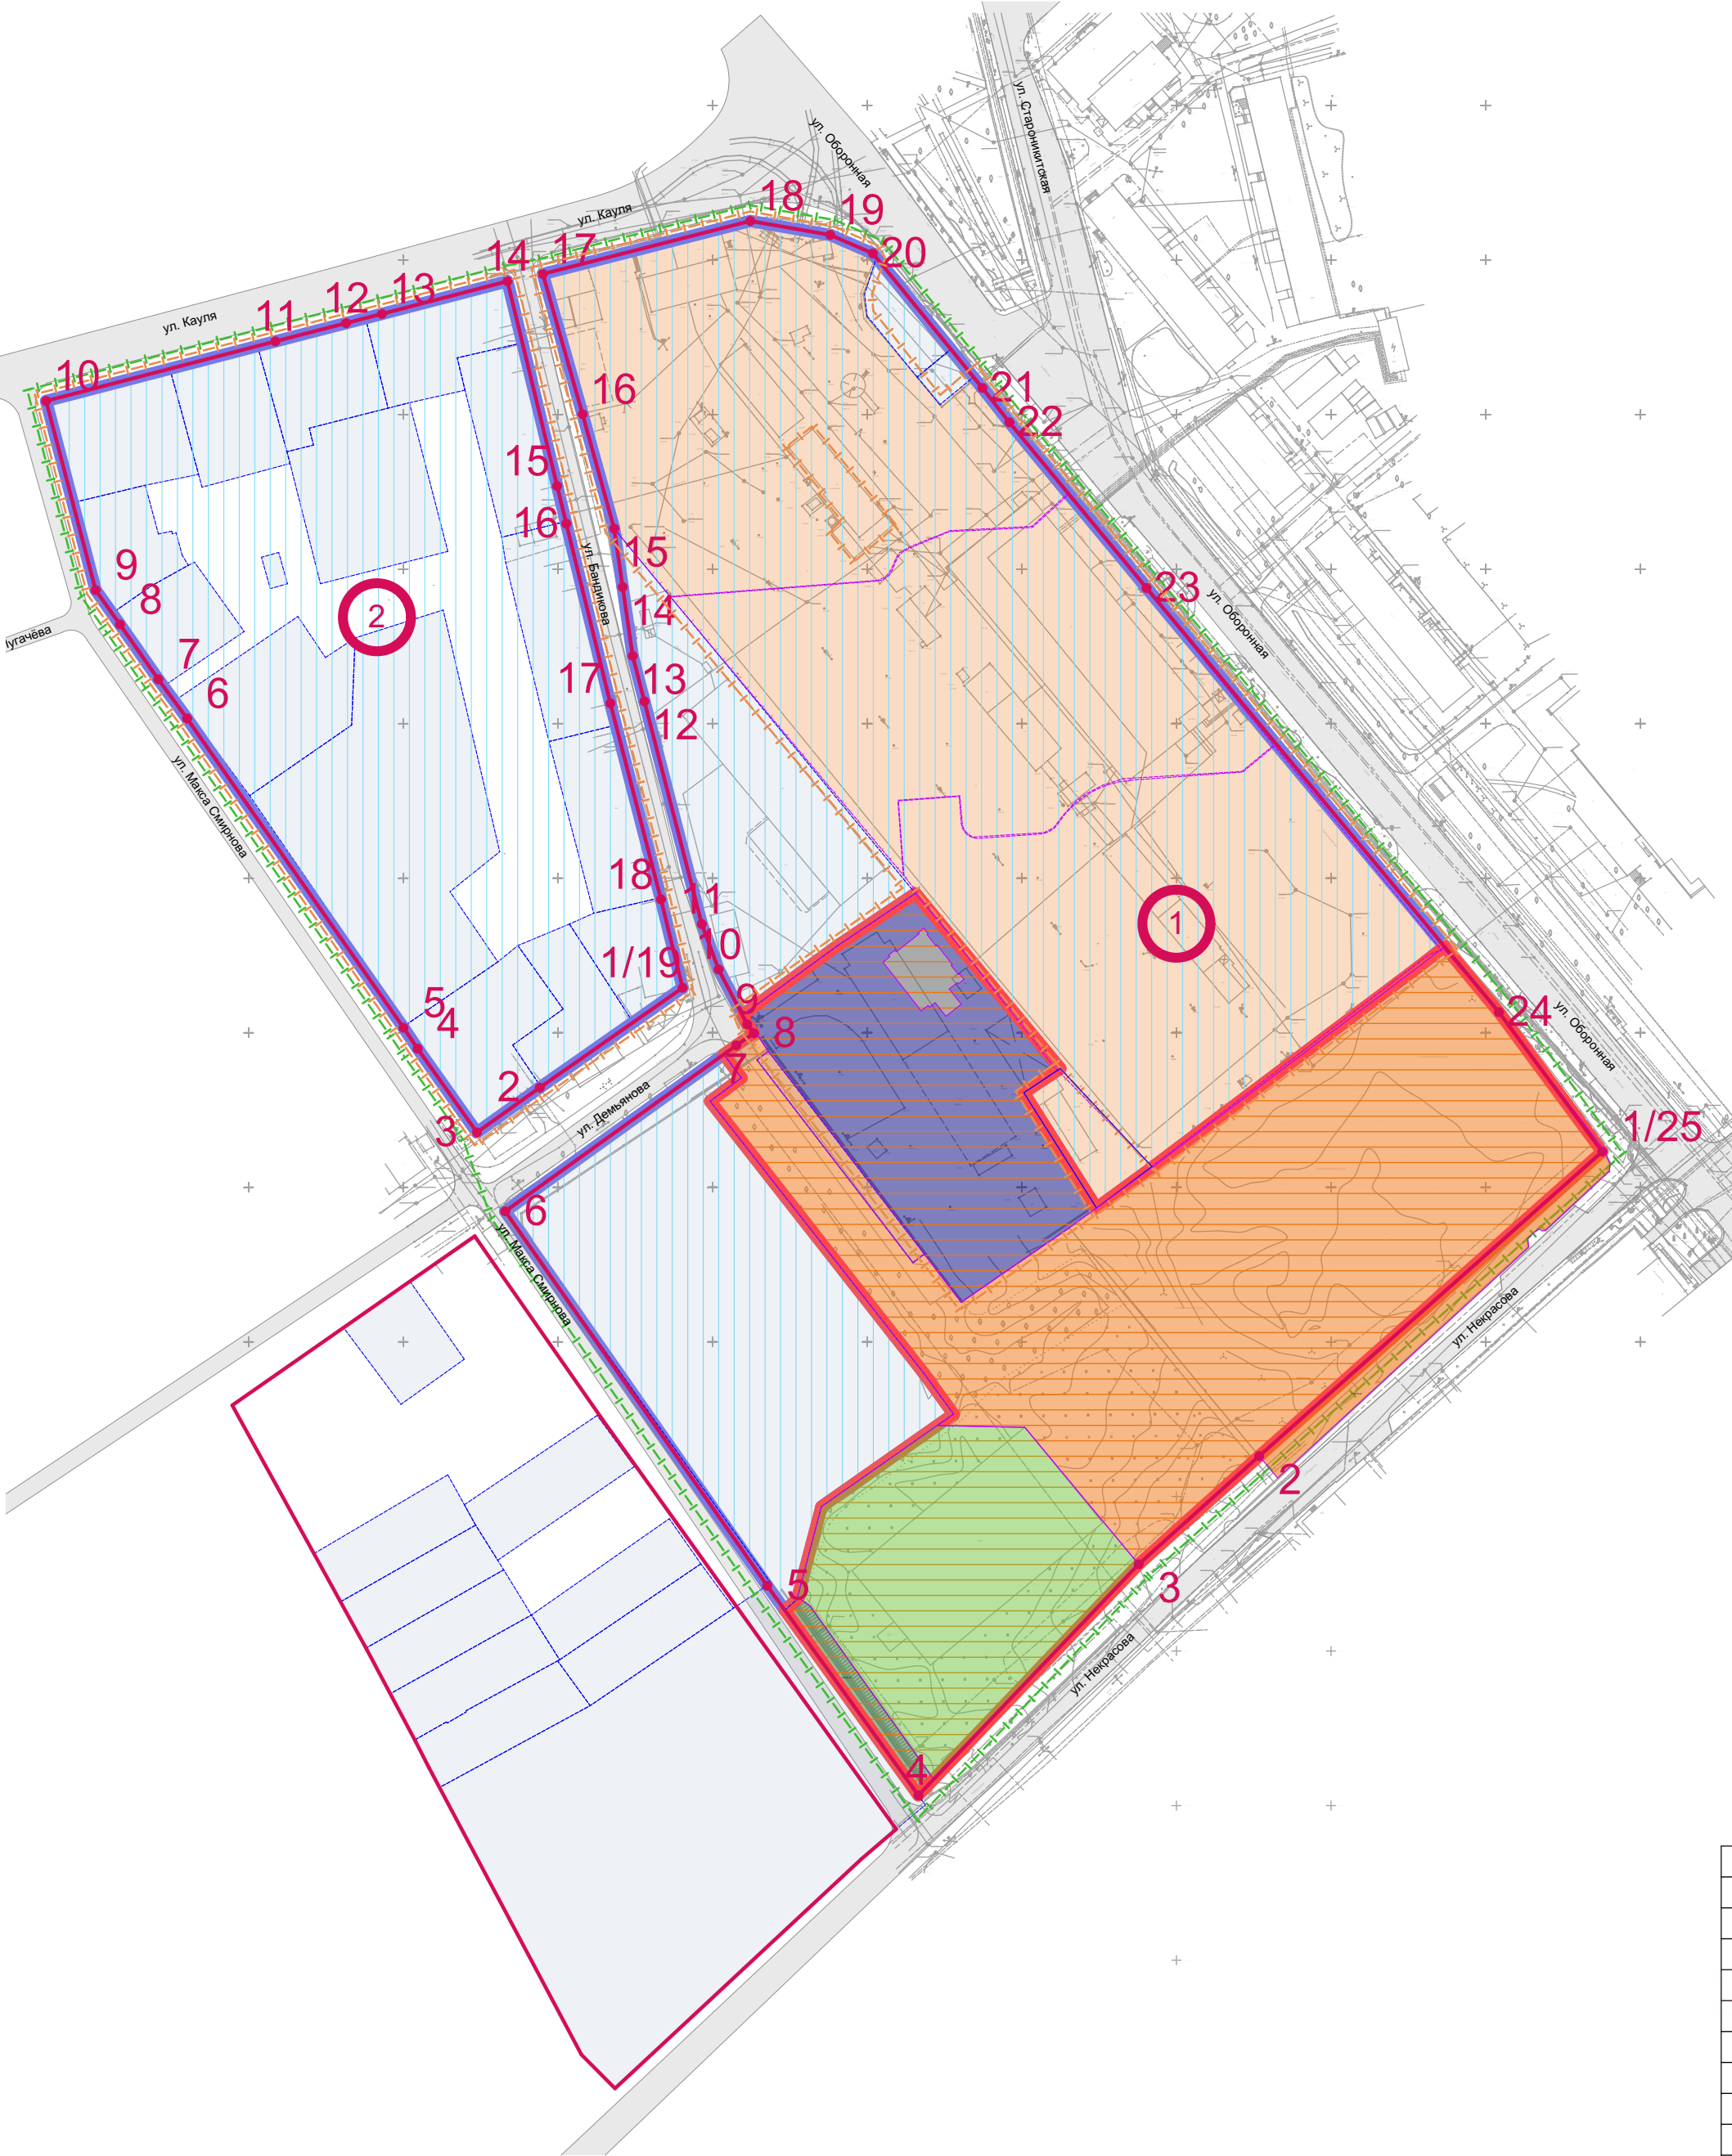

- УСЛОВНЫЕ ОБОЗНАЧЕНИЯ
- граница утверждённого проекта планировки
 - границы территории, рассматриваемой проектом внесения изменений в проект планировки территории
 - красные линии (существующие, без изменений)
 - границы участка по кадастру (сущ.)
 - границы участков (проектируемые)
 - улицы, проезды
- Границы участков для планируемого размещения объектов капитального строительства:
- не изменяемая проектом внесения изменений часть ППТ
 - зона внесения изменений в ранее утверждённый ППТ
 - Существующая застройка:
 - участки существующей застройки на кадастровом учёте
- Проектируемая застройка:
- зона размещения многоквартирной жилой застройки (высотной застройки) I-III очередь строительства
 - зона размещения многоквартирной жилой застройки (высотной застройки) IV очередь строительства
 - зона размещения объектов предоставления коммунальных услуг
 - зона размещения объекта обслуживания автотранспорта
 - зона размещения объекта дошкольного образовательного учреждения
 - зона размещения участка благоустройства территории
 - номер квартала
 - точки поворота красных линий

						558-23/20-ППТ			
						Проект внесения изменений в проект планировки территории ограниченной ул. Оборонная, ул. Демьянова, ул. М. Смирнова и ул. Кауля, город Тула. Жилой комплекс			
Изм.	Коп.уч.	Лист	Нодок	Подпись	Дата	Том 1. Основная часть проекта	Стадия	Лист	Листов
Разраб.	Ганина						ППТ	1	
Пров.	Хандожко					Основной чертёж. Разбивочный чертёж красных линий М 1:2000			
Н. контр	Зинин								