



**ГЛАВА АДМИНИСТРАЦИИ  
ГОРОДА ТУЛЫ**

пр. Ленина, д. 2, г. Тула,  
Тульская область, 300041  
Тел.: (4872) 56-89-43, факс: 36-11-72  
E-mail: [post@cityadm.tula.ru](mailto:post@cityadm.tula.ru)  
<http://www.tula.ru>

07.09.2023 № 18144-И

На № 1502-МУ/06 от 17.08.2023

Главе муниципального  
образования  
город Тула  
Слюсаревой О.А.

E-mail: [duma@cityadm.tula.ru](mailto:duma@cityadm.tula.ru)

Уважаемая Ольга Анатольевна!

В комиссию по подготовке проекта правил землепользования и застройки муниципального образования город Тула поступило заявление генерального директора Общества с Ограниченной Ответственностью Торговая Компания «СтальИнвест» Савенкова Евгения Васильевича о предоставлении разрешения на условно разрешенный вид использования земельного участка с кадастровым номером 71:30:070808:71, площадью 1897 кв.м, местоположение: г. Тула, Привокзальный район, по Орловскому шоссе, 146, «бытовое обслуживание».

В соответствии с Правилами землепользования и застройки муниципального образования город Тула, утверждёнными постановлением администрации города Тулы от 24.02.2021 № 312, земельный участок с кадастровым номером 71:30:070808:71 расположен в территориальной зоне Ж-1 (зона застройки индивидуальными жилыми домами), градостроительным регламентом которой предусмотрен вид разрешенного использования «бытовое обслуживание» как условно разрешенный вид использования земельных участков и объектов капитального строительства.

В соответствии со ст. 39 Градостроительного кодекса Российской Федерации, проект решения о предоставлении разрешения на условно разрешенный вид использования земельного участка или объекта капитального строительства подлежит рассмотрению на публичных слушаниях.

Прошу Вас провести публичные слушания по вышеуказанному вопросу.

Приложение:

- копия заявления от ООО «ТК СтальИнвест» (1 л. в 1 экз.);
- выписка из Единого государственного реестра недвижимости об объекте недвижимости от 17.08.2023 на земельный участок с кадастровым номером 71:30:070808:71 (16 л. в 1 экз.);



Тульская городская Дума  
Дата 07.09.2023 Время 16.21  
№92/ИС :

- выписка из Единого государственного реестра недвижимости об объекте недвижимости от 17.08.2023 на жилой дом с кадастровым номером 71:30:070804:347 (4 л. в 1 экз.);
- выписка из Единого государственного реестра юридических лиц от 21.08.2021 (11 л. в 1 экз.);
- проект постановления администрации города Тулы (1 л. в 1 экз.).

**Глава администрации  
города Тулы**



**И.И. Беспалов**

Исп. Углова Юлия Николаевна,  
тел. +7 (4872) 56-82-61

**Филиал публично-правовой компании "Роскадастр" по Тульской области**  
полное наименование органа регистрации прав  
**Выписка из Единого государственного реестра недвижимости об объекте недвижимости**

**Сведения о характеристиках объекта недвижимости**

На основании запроса от 17.08.2023, поступившего на рассмотрение 17.08.2023, сообщаем, что согласно записям Единого государственного реестра недвижимости:

Раздел 1 Лист 1

<b>Здание</b>			
вид объекта недвижимости			
Лист № 1 раздела 1	Всего листов раздела 1: 2	Всего разделов: 3	Всего листов выписки: 4
17.08.2023г. № КУВИ-001/2023-187972474			
Кадастровый номер:	71:30:070804:347		
Номер кадастрового квартала:	71:30:070804		
Дата присвоения кадастрового номера:	06.07.2012		

Ранее присвоенный государственный учетный номер:	Инвентарный номер 70:401:001:003189320; Условный номер 71-71-24/009/2007-317
Адрес:	Тульская область, г Тула, п Косая Гора, ш Орловское, д 146
Площадь:	101.2
Назначение:	Жилое
Наименование:	Жилой дом с мансардой
Количество этажей, в том числе подземных этажей:	1, в том числе подземных 0
Материал наружных стен:	Каркасно-засыпные
Год ввода в эксплуатацию по завершении строительства:	1946
Год завершения строительства:	1946
Кадастровая стоимость, руб.:	1167961.34
Кадастровые номера иных объектов недвижимости, в пределах которых расположен объект недвижимости:	71:30:070808:71
Кадастровые номера помещений, машино-мест, расположенных в здании или сооружении:	данные отсутствуют
Кадастровые номера объектов недвижимости, из которых образован объект недвижимости:	данные отсутствуют
Кадастровые номера образованных объектов недвижимости:	данные отсутствуют
Сведения о включении объекта недвижимости в состав предприятия как имущественного комплекса:	данные отсутствуют
Сведения о включении объекта недвижимости в состав единого недвижимого комплекса:	данные отсутствуют
Виды разрешенного использования:	данные отсутствуют

полное наименование должности	 <b>ДОКУМЕНТ ПОДПИСАН</b> <b>ЭЛЕКТРОННОЙ ПОДПИСЬЮ</b> Сертификат: 00B8056B7401C838D2B3576ACDC8425108 Владелец: ФЕДЕРАЛЬНАЯ СЛУЖБА ГОСУДАРСТВЕННОЙ РЕГИСТРАЦИИ КАДАСТРА И КАРТОГРАФИИ Действителен: с 27.06.2023 по 19.09.2024	инициалы, фамилия

Здание	
вид объекта недвижимости	
Лист № 2 раздела 1	Всего листов раздела 1: 2
Всего разделов: 3	
Всего листов выписки: 4	
17.08.2023г. № КУВИ-001/2023-187972474	
Кадастровый номер:	71:30:070804:347
Сведения о включении объекта недвижимости в реестр объектов культурного наследия:	данные отсутствуют
Сведения о кадастровом инженере:	данные отсутствуют
Статус записи об объекте недвижимости:	Сведения об объекте недвижимости имеют статус "актуальные, ранее учтенные"
Особые отметки:	Сведения, необходимые для заполнения разделов: 6 - Сведения о частях объекта недвижимости; 7 - Перечень помещений, машино-мест, расположенных в здании, сооружении; 8 - План расположения помещения, машино-места на этаже (плане этажа), отсутствуют.
Получатель выписки:	АМО город Тула

полное наименование должности	 <p>ДОКУМЕНТ ПОДПИСАН ЭЛЕКТРОННОЙ ПОДПИСЬЮ</p> <p>Сертификат: 00ВВ056В7401СВ35D2В3576АСDС8425108 Владелец: ФЕДЕРАЛЬНАЯ СЛУЖБА ГОСУДАРСТВЕННОЙ РЕГИСТРАЦИИ КАДАСТРА И КАРТОГРАФИИ Действителен: с 27.06.2023 по 19.09.2024</p>	инициалы, фамилия

Выписка из Единого государственного реестра недвижимости об объекте недвижимости  
Сведения о зарегистрированных правах

Здание		вид объекта недвижимости	
Лист № 1 раздела 2	Всего листов раздела 2: 1	Всего разделов: 3	Всего листов выписки: 4
17.08.2023г. № КУВИ-001/2023-187972474			
Кадастровый номер:		71:30:070804:347	
1	Правообладатель (правообладатели):	1.1	Общество с Ограниченной Ответственностью Торговая Компания "СтальИнвест", ИНН: 7107114589, ОГРН: 1167154067805
	Сведения о возможности предоставления третьим лицам персональных данных физического лица:	1.1.1	данные отсутствуют
2	Вид, номер, дата и время государственной регистрации права:	2.1	Собственность 71:30:070804:347-71/051/2023-8 06.07.2023 12:16:59
3	Сведения об осуществлении государственной регистрации сделки, права без необходимого в силу закона согласия третьего лица, органа:	3.1	данные отсутствуют
4	Ограничение прав и обременение объекта недвижимости:	не зарегистрировано	
5	Договоры участия в долевом строительстве:	не зарегистрировано	
6	Заявленные в судебном порядке права требования:	данные отсутствуют	
7	Сведения о возможности предоставления третьим лицам персональных данных физического лица:	данные отсутствуют	
8	Сведения о возражении в отношении зарегистрированного права:	данные отсутствуют	
9	Сведения о наличии решения об изъятии объекта недвижимости для государственных и муниципальных нужд:	данные отсутствуют	
10	Сведения о невозможности государственной регистрации без личного участия правообладателя или его законного представителя:	данные отсутствуют	
11	Правопритязания и сведения о наличии поступивших, но не рассмотренных заявлений о проведении государственной регистрации права (перехода, прекращения права), ограничения права или обременения объекта недвижимости, сделки в отношении объекта недвижимости:	отсутствуют	



ДОКУМЕНТ ПОДПИСАН  
ЭЛЕКТРОННОЙ ПОДПИСЬЮ

Сертификат: 00B8056B7401CB38D2B3576ACDC8425108  
Владелец: ФЕДЕРАЛЬНАЯ СЛУЖБА ГОСУДАРСТВЕННОЙ  
РЕГИСТРАЦИИ, КАДАСТРА И КАРТОГРАФИИ  
Действителен: с 27.06.2023 по 19.09.2024


полное наименование должности

инициалы, фамилия

Выписка из Единого государственного реестра недвижимости об объекте недвижимости  
Описание местоположения объекта недвижимости

Здание			
вид объекта недвижимости			
Лист № 1 раздела 5	Всего листов раздела 5: 1	Всего разделов: 3	Всего листов выписки: 4
17.08.2023г. № КУВИ-001/2023-187972474			
Кадастровый номер:		71:30:070804:347	

Схема расположения объекта недвижимости (части объекта недвижимости) на земельном участке(ах)

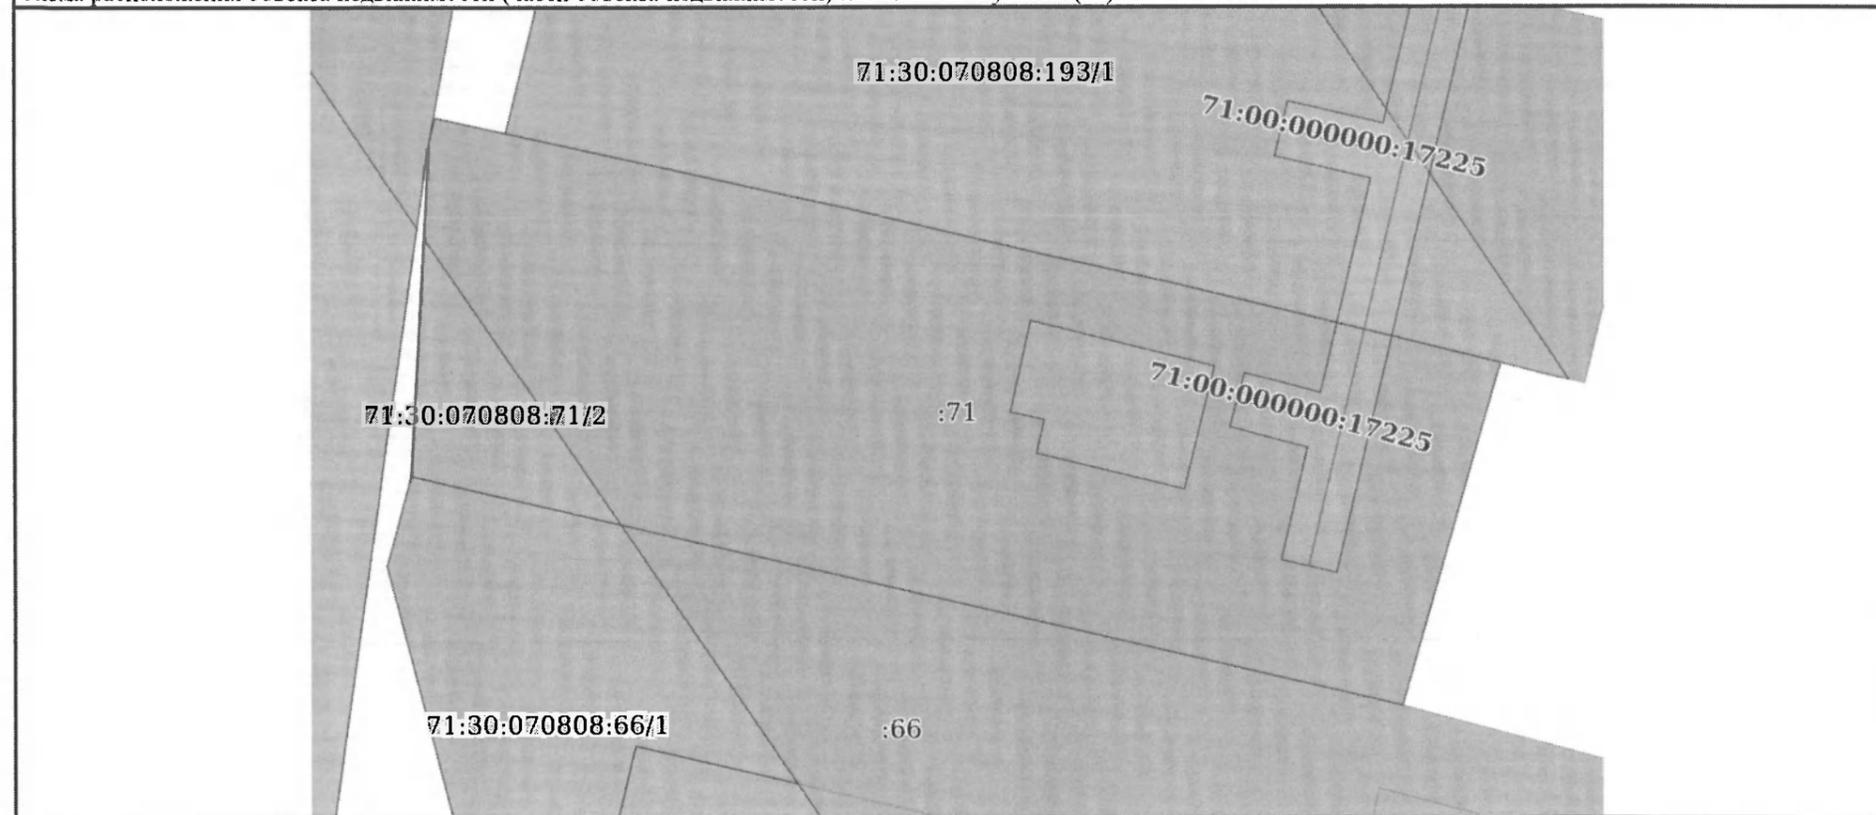

Масштаб 1:500      Условные обозначения:

	 ДОКУМЕНТ ПОДПИСАН ЭЛЕКТРОННОЙ ПОДПИСЬЮ	
	Сертификат: 00ВВ056В7401СВ38D2В3576АСDC8425108 Владелец: ФЕДЕРАЛЬНАЯ СЛУЖБА ГОСУДАРСТВЕННОЙ РЕГИСТРАЦИИ, КАДАСТРА И КАРТОГРАФИИ Действителен: с 27.06.2023 по 19.09.2024	
полное наименование должности		инициалы, фамилия

**Филиал публично-правовой компании "Роскадастр" по Тульской области**  
полное наименование органа регистрации прав  
**Выписка из Единого государственного реестра недвижимости об объекте недвижимости**

**Сведения о характеристиках объекта недвижимости**

На основании запроса от 17.08.2023, поступившего на рассмотрение 17.08.2023, сообщаем, что согласно записям Единого государственного реестра недвижимости:

Раздел 1 Лист 1

<b>Земельный участок</b>			
<b>вид объекта недвижимости</b>			
Лист № 1 раздела 1	Всего листов раздела 1: 3	Всего разделов: 8	Всего листов выписки: 16
17.08.2023г. № КУВИ-001/2023-187970732			
Кадастровый номер:	71:30:070808:71		
Номер кадастрового квартала:	71:30:070808		
Дата присвоения кадастрового номера:	27.12.2011		

Ранее присвоенный государственный учетный номер:	данные отсутствуют
Местоположение:	г. Тула, Привокзальный район, по Орловскому шоссе, 146
Площадь:	1897 +/- 15
Кадастровая стоимость, руб.:	3949421.21
Кадастровые номера расположенных в пределах земельного участка объектов недвижимости:	71:00:000000:17225, 71:30:070804:347
Кадастровые номера объектов недвижимости, из которых образован объект недвижимости:	данные отсутствуют
Кадастровые номера образованных объектов недвижимости:	данные отсутствуют
Категория земель:	Земли населенных пунктов
Виды разрешенного использования:	для эксплуатации индивидуального жилого дома
Сведения о кадастровом инженере:	данные отсутствуют
Сведения о лесах, водных объектах и об иных природных объектах, расположенных в пределах земельного участка:	данные отсутствуют
Сведения о том, что земельный участок полностью расположен в границах зоны с особыми условиями использования территории, территории объекта культурного наследия, публичного сервитута:	данные отсутствуют
Сведения о том, что земельный участок расположен в границах особой экономической зоны, территории опережающего социально-экономического развития, зоны территориального развития в Российской Федерации, игровой зоны:	данные отсутствуют

	 <b>ДОКУМЕНТ ПОДПИСАН</b> <b>ЭЛЕКТРОННОЙ ПОДПИСЬЮ</b> Сертификат: 00BВ056В7401СВ38D2В3576АСDС8425108 Владелец: ФЕДЕРАЛЬНАЯ СЛУЖБА ГОСУДАРСТВЕННОЙ РЕГИСТРАЦИИ, КАДАСТРА И КАРТОГРАФИИ Действителен: с 27.06.2023 по 19.09.2024	

Земельный участок	
вид объекта недвижимости	
Лист № 2 раздела 1	Всего листов раздела 1: 3
Всего разделов: 8	
Всего листов выписки: 16	
17.08.2023г. № КУВИ-001/2023-187970732	
Кадастровый номер:	71:30:070808:71
Сведения о том, что земельный участок расположен в границах особо охраняемой природной территории, охотничьих угодий, лесничеств:	данные отсутствуют
Сведения о результатах проведения государственного земельного надзора:	данные отсутствуют
Сведения о расположении земельного участка в границах территории, в отношении которой утвержден проект межевания территории:	данные отсутствуют
Условный номер земельного участка:	данные отсутствуют
Сведения о принятии акта и (или) заключении договора, предусматривающих предоставление в соответствии с земельным законодательством исполнительным органом государственной власти или органом местного самоуправления, находящегося в государственной или муниципальной собственности земельного участка для строительства наемного дома социального использования или наемного дома коммерческого использования:	данные отсутствуют
Сведения о том, что земельный участок или земельные участки образованы на основании решения об изъятии земельного участка и (или) расположенного на нем объекта недвижимости для государственных или муниципальных нужд:	данные отсутствуют
Сведения о том, что земельный участок образован из земель или земельного участка, государственная собственность на которые не разграничена:	данные отсутствуют
Сведения о наличии земельного спора о местоположении границ земельных участков:	данные отсутствуют
Статус записи об объекте недвижимости:	Сведения об объекте недвижимости имеют статус "актуальные"
Особые отметки:	Сведения об ограничениях права на объект недвижимости, обременениях данного объекта, не зарегистрированных в реестре прав, ограничений прав и обременений недвижимого имущества: вид ограничения (обременения): ограничения прав на земельный участок, предусмотренные статьей 56 Земельного кодекса Российской Федерации; срок действия: с 07.02.2018; реквизиты документа-основания: отчет "Определение границы водоохранной зоны р. Воронка" № б/н выдан: ООО "Институт Гипроводхоз". вид ограничения (обременения): ограничения прав на земельный участок, предусмотренные статьей 56 Земельного кодекса Российской Федерации; срок действия: с



ДОКУМЕНТ ПОДПИСАН  
ЭЛЕКТРОННОЙ ПОДПИСЬЮ

Сертификат: 00BВ056В7401СВ38D2В3576АСDС8425108

Владелец: ФЕДЕРАЛЬНАЯ СЛУЖБА ГОСУДАРСТВЕННОЙ

РЕГИСТРАЦИИ КАДАСТРА И КАРТОГРАФИИ

Действителен: с 27.06.2023 по 19.09.2024

полное наименование должности

инициалы, фамилия

Земельный участок			
вид объекта недвижимости			
Лист № 3 раздела 1	Всего листов раздела 1: 3	Всего разделов: 8	Всего листов выписки: 16
17.08.2023г. № КУВИ-001/2023-187970732			
Кадастровый номер:		71:30:070808:71	
		07.02.2018; реквизиты документа-основания: отчет "Определение прибрежной защитной полосы р.Воронка" № б/н выдан: ООО "Институт Гиироводхоз". вид ограничения (обременения): ограничения прав на земельный участок, предусмотренные статьей 56 Земельного кодекса Российской Федерации; срок действия: с 07.08.2020; реквизиты документа-основания: распоряжение от 08.05.2020 № 884 выдан: Министерство имущественных и земельных отношений Тульской области.	
Получатель выписки:		АМО город Тула	



ДОКУМЕНТ ПОДПИСАН  
ЭЛЕКТРОННОЙ ПОДПИСЬЮ

Сертификат: 00ВВ056В7401СВ38D2В3576АСDС8425108

Владелец: ФЕДЕРАЛЬНАЯ СЛУЖБА ГОСУДАРСТВЕННОЙ

РЕГИСТРАЦИИ, КАДАСТРА И КАРТОГРАФИИ

Действителен: с 27.06.2023 по 19.09.2024

полное наименование должности

инициалы, фамилия

## Выписка из Единого государственного реестра недвижимости об объекте недвижимости

## Сведения о зарегистрированных правах

Земельный участок			
вид объекта недвижимости			
Лист № 1 раздела 2	Всего листов раздела 2: 2	Всего разделов: 8	Всего листов выписки: 16
17.08.2023г. № КУВИ-001/2023-187970732			
Кадастровый номер:		71:30:070808:71	
1	Правообладатель (правообладатели):	1.1	Общество с Ограниченной Ответственностью Торговая Компания "СтальИнвест", ИНН: 7107114589, ОГРН: 1167154067805
	Сведения о возможности предоставления третьим лицам персональных данных физического лица:	1.1.1	данные отсутствуют
2	Вид, номер, дата и время государственной регистрации права:	2.1	Собственность 71:30:070808:71-71/051/2023-8 06.07.2023 12:16:59
3	Сведения об осуществлении государственной регистрации сделки, права без необходимого в силу закона согласия третьего лица, органа:	3.1	данные отсутствуют
4	Ограничение прав и обременение объекта недвижимости:	не зарегистрировано	
5	Договоры участия в долевом строительстве:	не зарегистрировано	
6	Заявленные в судебном порядке права требования:	данные отсутствуют	
7	Сведения о возможности предоставления третьим лицам персональных данных физического лица	данные отсутствуют	
8	Сведения о возражении в отношении зарегистрированного права:	данные отсутствуют	
9	Сведения о наличии решения об изъятии объекта недвижимости для государственных и муниципальных нужд:	данные отсутствуют	
10	Сведения о невозможности государственной регистрации без личного участия правообладателя или его законного представителя:	данные отсутствуют	
11	Правопритязания и сведения о наличии поступивших, но не рассмотренных заявлений о проведении государственной регистрации права (перехода, прекращения права), ограничения права или обременения объекта недвижимости, сделки в отношении объекта недвижимости:	отсутствуют	



ДОКУМЕНТ ПОДПИСАН  
ЭЛЕКТРОННОЙ ПОДПИСЬЮ

Сертификат: 00BB056B7401CB38D2B3576ACDC8425108

Владелец: ФЕДЕРАЛЬНАЯ СЛУЖБА ГОСУДАРСТВЕННОЙ

РЕГИСТРАЦИИ, КАДАСТРА И КАРТОГРАФИИ

Действителен: с 27.06.2023 по 19.09.2024

полное наименование должности

инициалы, фамилия


Земельный участок			
вид объекта недвижимости			
Лист № 2 раздела 2	Всего листов раздела 2: 2	Всего разделов: 8	Всего листов выписки: 16
17.08.2023г. № КУВИ-001/2023-187970732			
Кадастровый номер:		71:30:070808:71	
11	Сведения о невозможности государственной регистрации перехода, прекращения, ограничения права на земельный участок из земель сельскохозяйственного назначения:	данные отсутствуют	

полное наименование должности	 ДОКУМЕНТ ПОДПИСАН ЭЛЕКТРОННОЙ ПОДПИСЬЮ	инициалы, фамилия
	Сертификат: 00BB056B7401C3B38D2B3576ACDC8425108 Владелец: ФЕДЕРАЛЬНАЯ СЛУЖБА ГОСУДАРСТВЕННОЙ РЕГИСТРАЦИИ, КАДАСТРА И КАРТОГРАФИИ Действителен: с 27.06.2023 по 19.09.2024	

Выписка из Единого государственного реестра недвижимости об объекте недвижимости  
Описание местоположения земельного участка

Земельный участок			
вид объекта недвижимости			
Лист № 1 раздела 3	Всего листов раздела 3: 1	Всего разделов: 8	Всего листов выписки: 16
17.08.2023г. № КУВИ-001/2023-187970732			
Кадастровый номер:		71:30:070808:71	

План (чертеж, схема) земельного участка

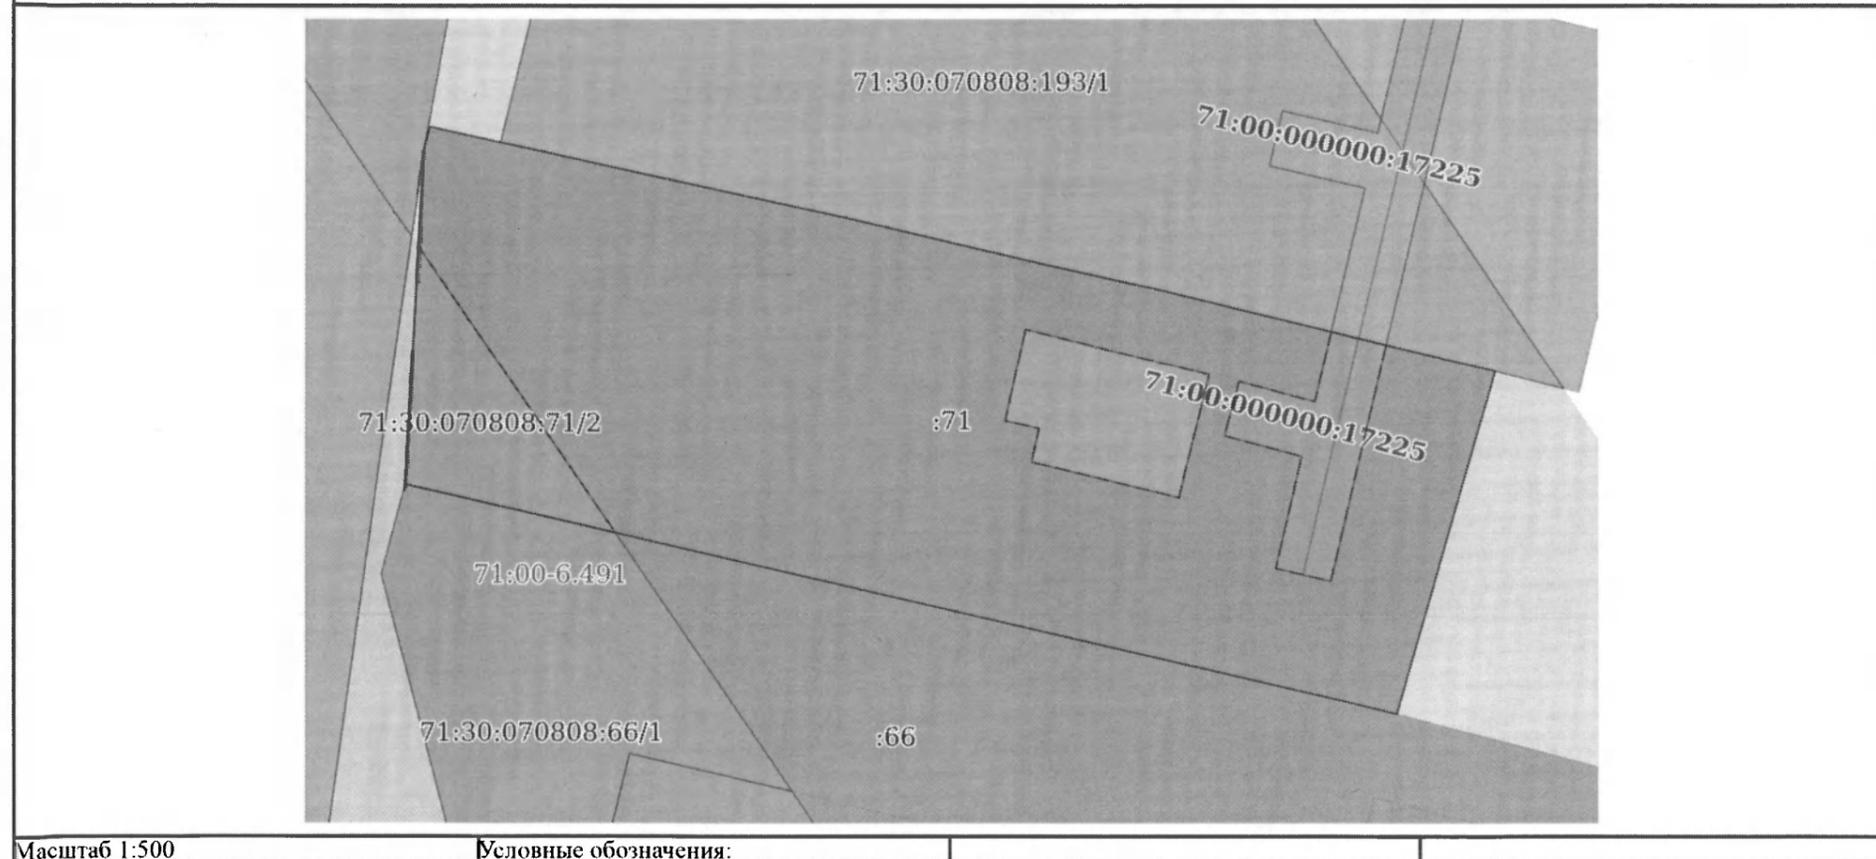

полное наименование должности	 ДОКУМЕНТ ПОДПИСАН ЭЛЕКТРОННОЙ ПОДПИСЬЮ Сертификат: 00BB056B7401CB38D2B3576ACDC8425108 Владелец: ФЕДЕРАЛЬНАЯ СЛУЖБА ГОСУДАРСТВЕННОЙ РЕГИСТРАЦИИ, КАДАСТРА И КАРТОГРАФИИ Действителен: с 27.06.2023 по 19.09.2024	инициалы, фамилия

Выписка из Единого государственного реестра недвижимости об объекте недвижимости  
Описание местоположения земельного участка

Земельный участок			
вид объекта недвижимости			
Лист № 1 раздела 3.1	Всего листов раздела 3.1: 1	Всего разделов: 8	Всего листов выписки: 16
17.08.2023г. № КУВИ-001/2023-187970732			
Кадастровый номер:		71:30:070808:71	

Описание местоположения границ земельного участка							
№ п/п	Номер точки		Дирекционный угол	Горизонтальное проложение, м	Описание закрепления на местности	Кадастровые номера смежных участков	Сведения об адресах правообладателей смежных земельных участков
	начальная	конечная					
1	2	3	4	5	6	7	8
1	1.1.1	1.1.2	102°26.6'	30.03	данные отсутствуют	данные отсутствуют	данные отсутствуют
2	1.1.2	1.1.3	103°21.5'	13.55	данные отсутствуют	71:30:070808:193	300911, Тульская обл, г. Тула, мкр. Скуратовский, д. 5, к. 1, кв. 10; адрес отсутствует
3	1.1.3	1.1.4	102°32.2'	9.17	данные отсутствуют	71:30:070808:193	300911, Тульская обл, г. Тула, мкр. Скуратовский, д. 5, к. 1, кв. 10; адрес отсутствует
4	1.1.4	1.1.5	103°47.8'	16.86	данные отсутствуют	71:30:070808:193	300911, Тульская обл, г. Тула, мкр. Скуратовский, д. 5, к. 1, кв. 10; адрес отсутствует
5	1.1.5	1.1.6	103°42.3'	7.56	данные отсутствуют	71:30:070808:193	300911, Тульская обл, г. Тула, мкр. Скуратовский, д. 5, к. 1, кв. 10; адрес отсутствует
6	1.1.6	1.1.7	195°53.3'	25.28	данные отсутствуют	данные отсутствуют	данные отсутствуют
7	1.1.7	1.1.8	283°4.3'	71.81	данные отсутствуют	71:30:070808:66	адрес отсутствует
8	1.1.8	1.1.9	3°7.3'	23.88	данные отсутствуют	данные отсутствуют	данные отсутствуют
9	1.1.9	1.1.1	14°7.1'	1.68	данные отсутствуют	данные отсутствуют	данные отсутствуют
10	1.1.9	1.1.9			данные отсутствуют	71:00:000000:107655	данные отсутствуют

полное наименование должности	 ДОКУМЕНТ ПОДПИСАН ЭЛЕКТРОННОЙ ПОДПИСЬЮ	инициалы, фамилия
	Сертификат: 00BВ056В7401СВ38D2В3576АСDС8425108 Владелец: ФЕДЕРАЛЬНАЯ СЛУЖБА ГОСУДАРСТВЕННОЙ РЕГИСТРАЦИИ, КАДАСТРА И КАРТОГРАФИИ Действителен: с 27.06.2023 по 19.09.2024	

Выписка из Единого государственного реестра недвижимости об объекте недвижимости  
Описание местоположения земельного участка

Земельный участок			
вид объекта недвижимости			
Лист № 1 раздела 3.2	Всего листов раздела 3.2: 1	Всего разделов: 8	Всего листов выписки: 16
17.08.2023г. № КУВИ-001/2023-187970732			
Кадастровый номер:		71:30:070808:71	


Сведения о характерных точках границы земельного участка				
Система координат МСК-71.1				
Номер точки	Координаты, м		Описание закрепления на местности	Средняя квадратичная погрешность определения координат характерных точек границ земельного участка, м
	X	Y		
1	2	3	4	5
1	733838.86	258118.45	-	0.1
2	733832.39	258147.77	-	0.1
3	733829.26	258160.95	-	0.1
4	733827.27	258169.9	-	0.1
5	733823.25	258186.27	-	0.1
6	733821.46	258193.61	-	0.1
7	733797.15	258186.69	-	0.1
8	733813.39	258116.74	-	0.1
9	733837.23	258118.04	-	0.1
1	733838.86	258118.45	-	0.1

	 <p>ДОКУМЕНТ ПОДПИСАН ЭЛЕКТРОННОЙ ПОДПИСЬЮ</p> <p>Сертификат: 00BВ056В7401СВ38D2В3576АСDС8425108 Владелец: ФЕДЕРАЛЬНАЯ СЛУЖБА ГОСУДАРСТВЕННОЙ РЕГИСТРАЦИИ, КАДАСТРА И КАРТОГРАФИИ Действителен: с 27.06.2023 по 19.09.2024</p>	
полное наименование должности	инициалы, фамилия	

Выписка из Единого государственного реестра недвижимости об объекте недвижимости  
Сведения о частях земельного участка

Земельный участок			
вид объекта недвижимости			
Лист № 1 раздела 4	Всего листов раздела 4: 3	Всего разделов: 8	Всего листов выписки: 16
17.08.2023г. № КУВИ-001/2023-187970732			
Кадастровый номер:		71:30:070808:71	

План (чертеж, схема) части земельного участка      Учетный номер части: 71:30:070808:71/1

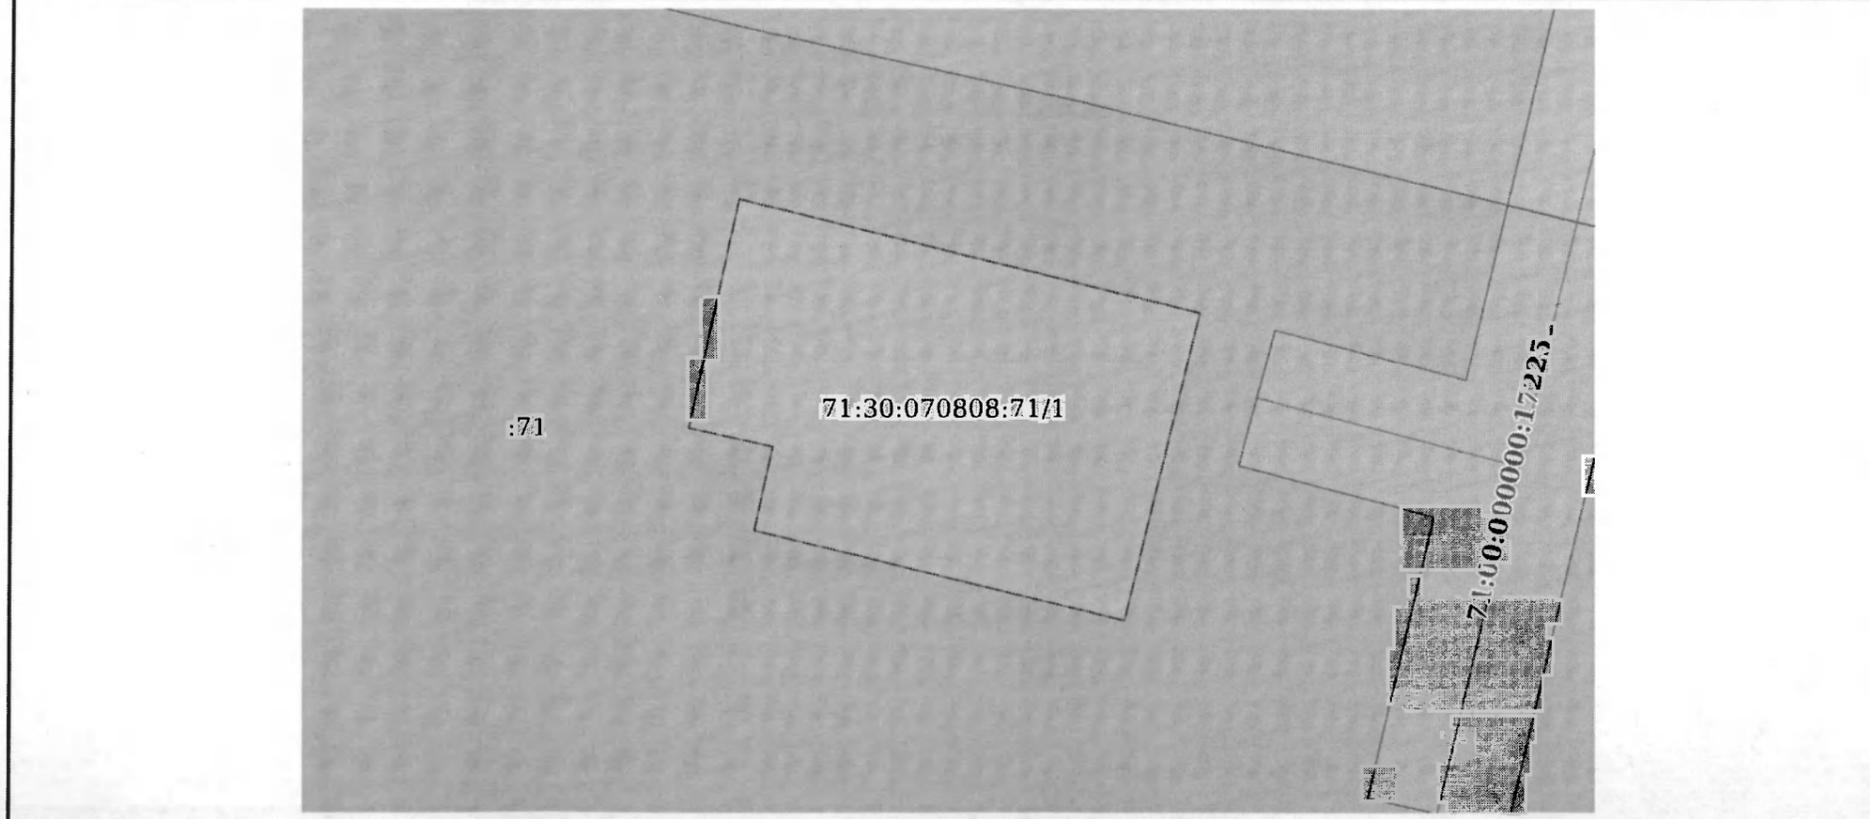

Масштаб 1:200

Условные обозначения:

полное наименование должности	 ДОКУМЕНТ ПОДПИСАН ЭЛЕКТРОННОЙ ПОДПИСЬЮ Сертификат: 00B8056B7401CB38D2B3576ACDC8425108 Владелец: ФЕДЕРАЛЬНАЯ СЛУЖБА ГОСУДАРСТВЕННОЙ РЕГИСТРАЦИИ, КАДАСТРА И КАРТОГРАФИИ Действителен: с 27.06.2023 по 19.09.2024	инициалы, фамилия


Земельный участок  
вид объекта недвижимости

Лист № 2 раздела 4      Всего листов раздела 4: 3      Всего разделов: 8      Всего листов выписки: 16

17.08.2023г. № КУВИ-001/2023-187970732

Кадастровый номер:      71:30:070808:71

План (чертеж, схема) части земельного участка      Учетный номер части: 71:30:070808:71/2

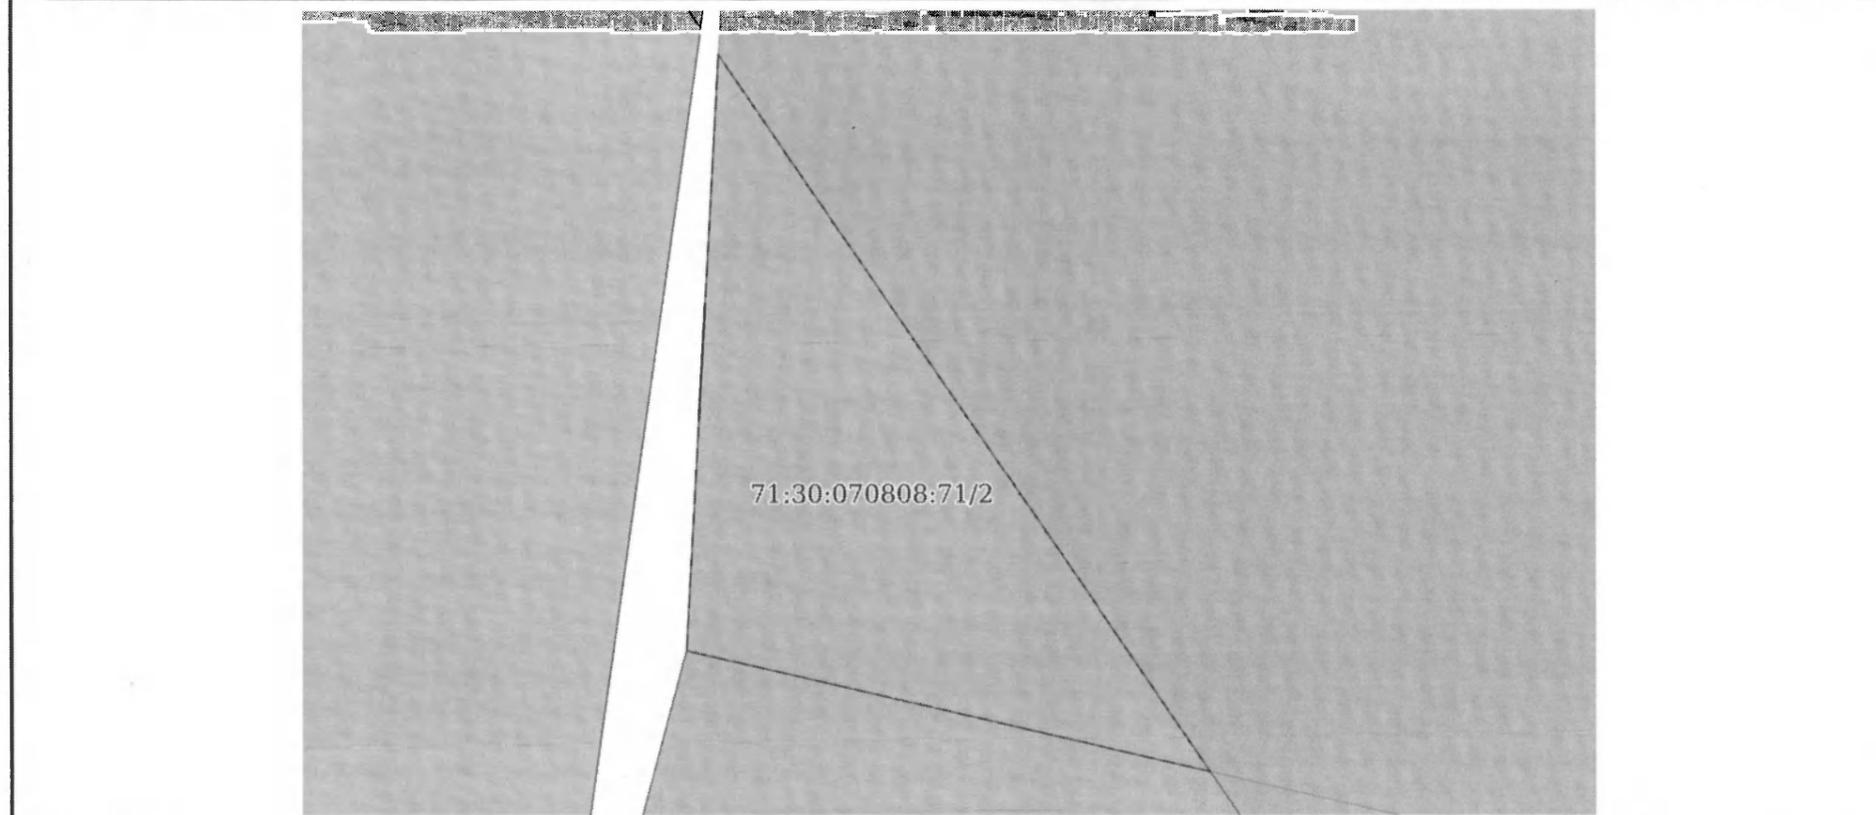

Масштаб 1:200      Условные обозначения:

полное наименование должности	 ДОКУМЕНТ ПОДПИСАН ЭЛЕКТРОННОЙ ПОДПИСЬЮ Сертификат: 00BВ056B7401СВ38D2В3576ACDC8425108 Владелец: ФЕДЕРАЛЬНАЯ СЛУЖБА ГОСУДАРСТВЕННОЙ РЕГИСТРАЦИИ, КАДАСТРА И КАРТОГРАФИИ Действителен: с 27.06.2023 по 19.09.2024	инициалы, фамилия


Земельный участок  
вид объекта недвижимости

Лист № 3 раздела 4	Всего листов раздела 4: 3	Всего разделов: 8	Всего листов выписки: 16
--------------------	---------------------------	-------------------	--------------------------

17.08.2023г. № КУВИ-001/2023-187970732

Кадастровый номер: 71:30:070808:71

План (чертеж, схема) части земельного участка      Учетный номер части: 71:30:070808:71/3

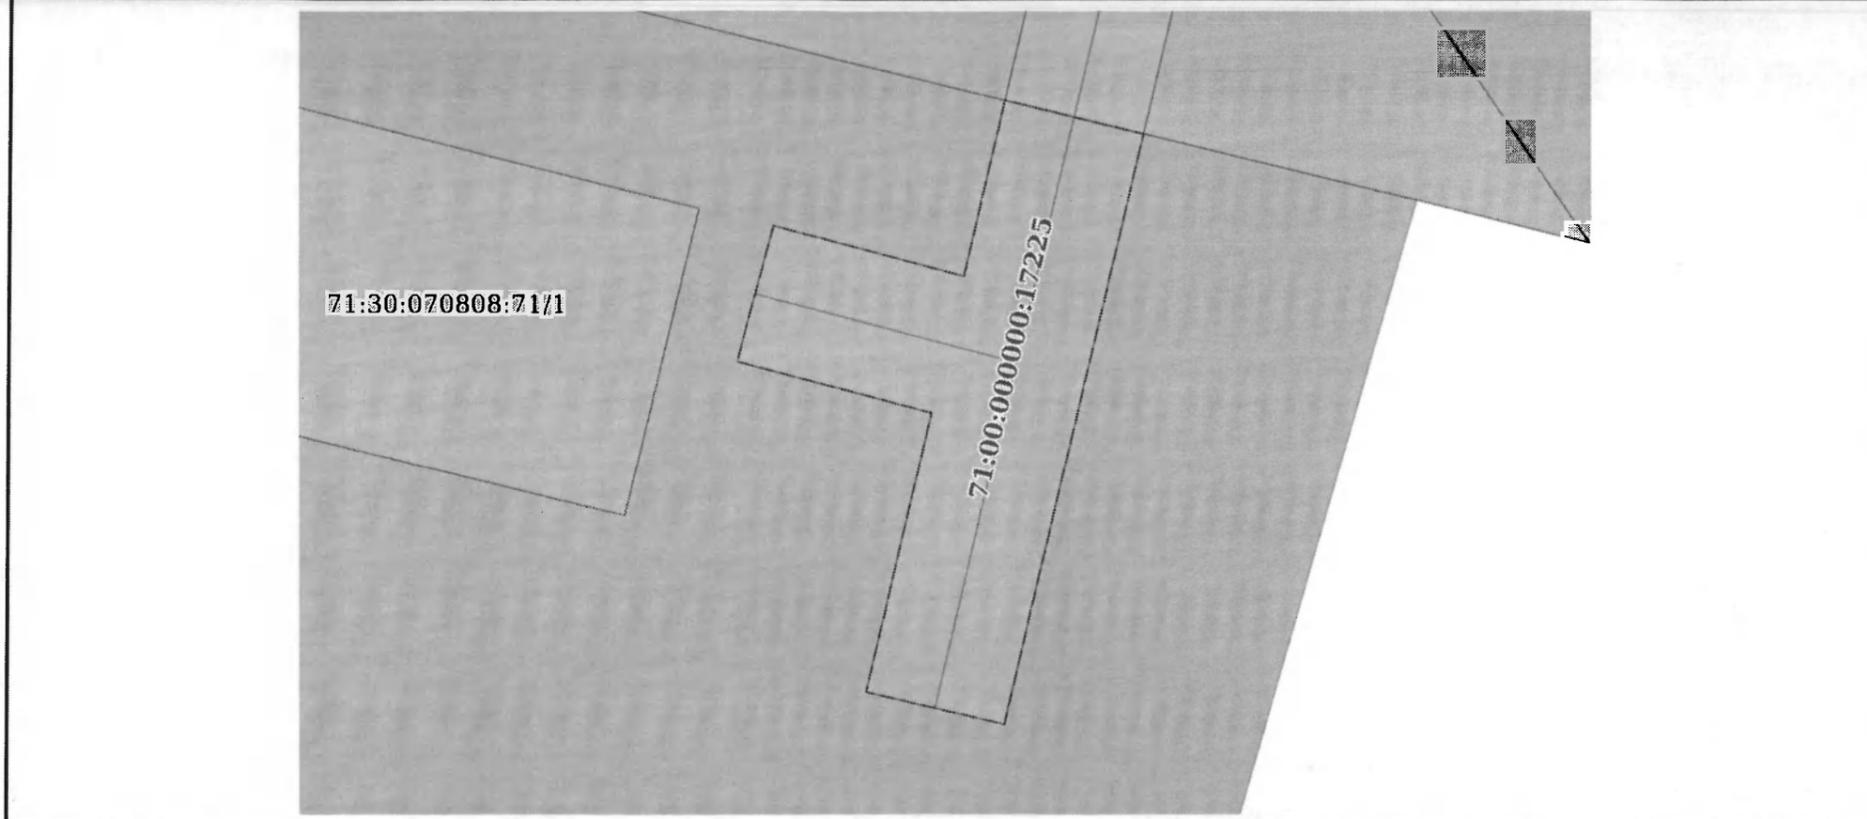

Масштаб 1:200      Условные обозначения:

полное наименование должности	 ДОКУМЕНТ ПОДПИСАН ЭЛЕКТРОННОЙ ПОДПИСЬЮ Сертификат: 00BV056B7401CB38D2B3576ACDC8425108 Владелец: ФЕДЕРАЛЬНАЯ СЛУЖБА ГОСУДАРСТВЕННОЙ РЕГИСТРАЦИИ, КАДАСТРА И КАРТОГРАФИИ Действителен: с 27.06.2023 по 19.09.2024	инициалы, фамилия

Выписка из Единого государственного реестра недвижимости об объекте недвижимости  
Сведения о частях земельного участка

Земельный участок		
вид объекта недвижимости		
Лист № 1 раздела 4.1	Всего листов раздела 4.1: 2	Всего разделов: 8
Всего листов выписки: 16		
17.08.2023г. № КУВИ-001/2023-187970732		
Кадастровый номер:		71:30:070808:71
Учетный номер части	Площадь, м2	Содержание ограничения в использовании или ограничения права на объект недвижимости или обременения объекта недвижимости
1	2	3
71:30:070808:71/1	114	данные отсутствуют
71:30:070808:71/2	127	вид ограничения (обременения): ограничения прав на земельный участок, предусмотренные статьей 56 Земельного кодекса Российской Федерации; Срок действия: не установлен; реквизиты документа-основания: отчет "Определение прибрежной защитной полосы р.Воронка" № б/н выдан: ООО "Институт Гипроводхоз"; Содержание ограничения (обременения): ст.65 Водного кодекса Российской Федерации № 73-ФЗ от 03 июня 2009 года; Реестровый номер границы: 71.00.2.131
71:30:070808:71/3	91	вид ограничения (обременения): ограничения прав на земельный участок, предусмотренные статьей 56 Земельного кодекса Российской Федерации; Срок действия: не установлен; реквизиты документа-основания: распоряжение от 08.05.2020 № 884 выдан: Министерство имущественных и земельных отношений Тульской области; Содержание ограничения (обременения): На земельные участки, входящие в охранные зоны газораспределительных сетей, в целях предупреждения их повреждения или нарушения условий их нормальной эксплуатации налагаются ограничения (обременения), которыми запрещается: а) строить объекты жилищно-гражданского и производственного назначения; б) сносить и реконструировать мосты, коллекторы, автомобильные и железные дороги с расположенными на них газораспределительными сетями без предварительного выноса этих газопроводов по согласованию с эксплуатационными организациями; в) разрушать берегоукрепительные сооружения, водопропускные устройства, земляные и иные сооружения, предохраняющие газораспределительные сети от разрушений; г) перемещать, повреждать, засыпать и уничтожать опознавательные знаки, контрольно-измерительные пункты и другие устройства газораспределительных сетей; д) устраивать свалки и склады, разливать растворы кислот, солей, щелочей и других химически активных веществ; е) огораживать и перегораживать охранные зоны, препятствовать доступу персонала эксплуатационных организаций к газораспределительным сетям, проведению обслуживания и устранению повреждений газораспределительных сетей; ж) разводить огонь и размещать источники огня; з) рыть погреба, копать и обрабатывать почву сельскохозяйственными и мелиоративными орудиями и механизмами на глубину более 0,3 метра; и) открывать калитки и двери газорегуляторных пунктов, станций катодной и дренажной защиты, люки подземных колодцев, включать или отключать электроснабжение средств связи, освещения и систем телемеханики; к) набрасывать, приставлять и привязывать к опорам и надземным газопроводам, ограждениям и зданиям газораспределительных сетей посторонние предметы, лестницы, влезать на них; л) самовольно подключаться к газораспределительным сетям.; Реестровый номер границы: 71:00-6.947; Вид объекта

полное наименование должности	 ДОКУМЕНТ ПОДПИСАН ЭЛЕКТРОННОЙ ПОДПИСЬЮ Сертификат: 00BB056B7401CB38D2B3576ACDC8425108 Владелец: ФЕДЕРАЛЬНАЯ СЛУЖБА ГОСУДАРСТВЕННОЙ РЕГИСТРАЦИИ, КАДАСТРА И КАРТОГРАФИИ Действителен: с 27.06.2023 по 19.09.2024	инициалы, фамилия

Земельный участок			
вид объекта недвижимости			
Лист № 2 раздела 4.1	Всего листов раздела 4.1: 2	Всего разделов: 8	Всего листов выписки: 16
17.08.2023г. № КУВИ-001/2023-187970732			
Кадастровый номер:		71:30:070808:71	
		реестра границ: Зона с особыми условиями использования территории; Вид зоны по документу: Охранная зона для газового комплекса, назначение: газопровод высокого, среднего и низкого давления, транспортировка и распределение газа, протяженность: 105300 м, адрес: Тульская область, г. Тула, пос. Косая Гора, Привокзального района, пос. Менделеевский Центрального района; Тип зоны: Охранная зона инженерных коммуникаций	
	Весь	вид ограничения (обременения): ограничения прав на земельный участок, предусмотренные статьей 56 Земельного кодекса Российской Федерации; Срок действия: не установлен; реквизиты документа-основания: отчет "Определение границы водоохранной зоны р. Воронка" № б/н выдан: ООО "Институт Гипроводхоз"; Содержание ограничения (обременения): ст. 65 Водного кодекса Российской Федерации №74-ФЗ от 03 июня 2009 года; Реестровый номер границы: 71.00.2.132	

полное наименование должности	 ДОКУМЕНТ ПОДПИСАН ЭЛЕКТРОННОЙ ПОДПИСЬЮ	инициалы, фамилия
	Сертификат: 00B8056B7401CB38D2B3576ACDC8425108 Владелец: ФЕДЕРАЛЬНАЯ СЛУЖБА ГОСУДАРСТВЕННОЙ РЕГИСТРАЦИИ, КАДАСТРА И КАРТОГРАФИИ Действителен: с 27.06.2023 по 19.09.2024	

Выписка из Единого государственного реестра недвижимости об объекте недвижимости  
Сведения о частях земельного участка

Земельный участок			
вид объекта недвижимости			
Лист № 1 раздела 4.2	Всего листов раздела 4.2: 3	Всего разделов: 8	Всего листов выписки: 16
17.08.2023г. № КУВИ-001/2023-187970732			
Кадастровый номер:		71:30:070808:71	

Сведения о характерных точках границы части (частей) земельного участка				
Учетный номер части: 71:30:070808:71/1				
Система координат МСК-71.1				
Номер точки	Координаты, м		Описание закрепления на местности	Средняя квадратичная погрешность определения координат характерных точек границ земельного участка, м
	X	Y		
1	2	3	4	5
1	733824.45	258160.47	-	0.1
2	733817.92	258159.03	-	0.1
3	733817.39	258161.42	-	0.1
4	733815	258160.9	-	0.1
5	733812.46	258171.3	-	0.1
6	733821.22	258173.42	-	0.1
1	733824.45	258160.47	-	0.1

полное наименование должности	 ДОКУМЕНТ ПОДПИСАН ЭЛЕКТРОННОЙ ПОДПИСЬЮ Сертификат: 00BВ056В7401СВ38D2В3576АСDС8425108 Владелец: ФЕДЕРАЛЬНАЯ СЛУЖБА ГОСУДАРСТВЕННОЙ РЕГИСТРАЦИИ, КАДАСТРА И КАРТОГРАФИИ Действителен: с 27.06.2023 по 19.09.2024	инициалы, фамилия

Земельный участок				
вид объекта недвижимости				
Лист № 2 раздела 4.2	Всего листов раздела 4.2: 3		Всего разделов: 8	Всего листов выписки: 16
17.08.2023г. № КУВИ-001/2023-187970732				
Кадастровый номер:		71:30:070808:71		
Сведения о характерных точках границы части (частей) земельного участка				
Учетный номер части: 71:30:070808:71/2				
Система координат МСК-71.1				
Номер точки	Координаты, м		Описание закрепления на местности	Средняя квадратичная погрешность определения координат характерных точек границ земельного участка, м
	X	Y		
1	2	3	4	5
1	733830.32	258117.66	-	-
2	733813.39	258116.74	-	0.1
3	733809.96	258131.52	-	-
1	733830.32	258117.66	-	-



ДОКУМЕНТ ПОДПИСАН

ЭЛЕКТРОННОЙ ПОДПИСЬЮ

Сертификат: 00ВВ056В7401СВ38D2В3576АСDC8425108

Владелец: ФЕДЕРАЛЬНАЯ СЛУЖБА ГОСУДАРСТВЕННОЙ

РЕГИСТРАЦИИ, КАДАСТРА И КАРТОГРАФИИ

Действителен: с 27.06.2023 по 19.09.2024

полное наименование должности

инициалы, фамилия

Земельный участок			
вид объекта недвижимости			
Лист № 3 раздела 4.2	Всего листов раздела 4.2: 3	Всего разделов: 8	Всего листов выписки: 16
17.08.2023г. № КУВИ-001/2023-187970732			
Кадастровый номер:		71:30:070808:71	

## Сведения о характерных точках границы части (частей) земельного участка

Учетный номер части: 71:30:070808:71/3

Система координат

Номер точки	Координаты, м		Описание закрепления на местности	Средняя квадратичная погрешность определения координат характерных точек границ земельного участка, м
	X	Y		
1	2	3	4	5
1	733824.29	258182.05	-	-
2	733823.33	258185.93	-	-
3	733806.54	258182.02	-	-
4	733807.45	258178.13	-	-
5	733815.4	258179.98	-	-
6	733816.86	258174.51	-	-
7	733820.73	258175.54	-	-
8	733819.29	258180.89	-	-
1	733824.29	258182.05	-	-



ДОКУМЕНТ ПОДПИСАН  
ЭЛЕКТРОННОЙ ПОДПИСЬЮ

Сертификат: 00ВВ056В7401С В35D2В3576АСРС8425108

Владелец: ФЕДЕРАЛЬНАЯ СЛУЖБА ГОСУДАРСТВЕННОЙ

РЕГИСТРАЦИИ, КАДАСТРА И КАРТОГРАФИИ

Действителен: с 27.06.2023 по 19.09.2024

полное наименование должности

инициалы, фамилия

## Проект постановления

О предоставлении разрешения на условно разрешенный вид использования земельного участка с кадастровым номером 71:30:070808:71

В соответствии со статьёй 39 Градостроительного кодекса Российской Федерации, постановлением администрации города Тулы от 24.02.2021 № 312 «Об утверждении Правил землепользования и застройки муниципального образования город Тула», учитывая заявление генерального директора Общества с Ограниченной Ответственностью Торговая Компания «СтальИнвест» Савенкова Евгения Васильевича о предоставлении разрешения на условно разрешенный вид использования земельного участка с кадастровым номером 71:30:070808:71, заключение о результатах публичных слушаний от \_\_\_\_\_ года, рекомендации комиссии по подготовке проекта правил землепользования и застройки муниципального образования город Тула

от \_\_\_\_\_ года, на основании Устава муниципального образования город Тула администрация города Тулы ПОСТАНОВЛЯЕТ:

1. Предоставить разрешение на условно разрешенный вид использования земельного участка с кадастровым номером 71:30:070808:71, площадью 1897 кв.м, местоположение: г. Тула, Привокзальный район, по Орловскому шоссе, 146, территориальная зона Ж-1 (зона застройки индивидуальными жилыми домами) - «бытовое обслуживание».

2. Опубликовать постановление в официальном печатном издании муниципального образования город Тула - бюллетене «Официальный вестник муниципального образования город Тула», разместить его в официальном сетевом издании муниципального образования город Тула «Сборник правовых актов и иной официальной информации муниципального образования город Тула» в информационно - телекоммуникационной сети «Интернет» в течение семи дней со дня утверждения указанной документации, а также разместить на официальном сайте администрации города Тулы в информационно - телекоммуникационной сети «Интернет».

3. Постановление вступает в силу со дня подписания.

Глава администрации  
города Тулы

И.И. Беспалов