


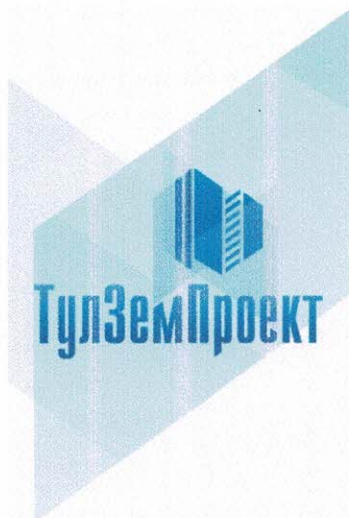

УТВЕРЖДЕНО:

ООО «ТулЗемПроект»

ИНН 7103518527 КПП 710301001

ОГРН 1137154023621

300012, г.Тула, проспект Ленина, 85

тел./факс. (4872) 717-017

e-mail: tulzempromekt@mail.ru

www.tzp71.ru

ПРОЕКТ МЕЖЕВАНИЯ ТЕРРИТОРИИ

квартала, ограниченного ул.Ефремовская, ул.Рязанская Центрального
района города Тулы


Утверждаемая часть

Том 1

Шифр: K22/бд25-Т1-ПМТ

г. Тула

2022

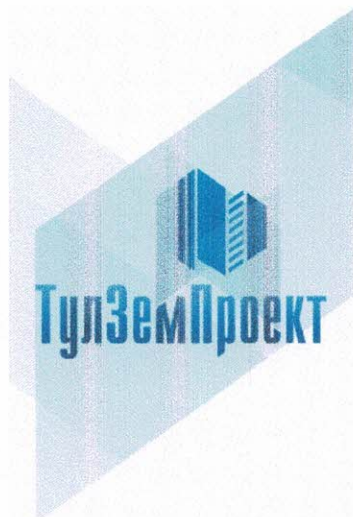

ООО «ТулЗемПроект»
ИНН 7103518527 КПП 710301001

ОГРН 1137154023621

300012, г.Тула, проспект Ленина, 85

тел./факс. (4872) 717-017

e-mail: tulzempromekt@mail.ru

www.tzp71.ru

ПРОЕКТ МЕЖЕВАНИЯ ТЕРРИТОРИИ

квартала, ограниченного ул.Ефремовская, ул.Рязанская Центрального
района города Тулы

Утверждаемая часть

Том 1

Шифр: K22/бд25-Т1-ПМТ

Ген.директор

Кад.инженер



Т.Ю.Власова

Н.А.Протчев

г. Тула

2022

Состав документации по планировке территории

Шифр	Наименование	Примечание
K22/бд25-T1-ПМТ	Основная часть (текстовые и графические материалы)	Том 1
K22/бд25-T2-МО	Материалы по обоснованию	Том 2

Согласовано

Взам. инв. №

Подп. и дата

Инв. № подл.

Изм.	Колуч	Лист	Модок.	Родн.	Дата
Ген.директор	Власова				10.10.22
Разработал	Протченко				10.10.22



K22/бд25-T1-ПМТ

Проект межевания территории

Стадия	Лист	Листов
П	1	20

ООО «ТулЗемПроект»

Список исполнителей проекта

№ п/п	Должность	Ф.И.О.	Подпись
1	Ген.директор	Власова Т.Ю.	
2	Кадастровый инженер	Протчев.Н.А.	

Технические решения, принятые в проекте, соответствуют требованиям градостроительных, экологических, санитарно-гигиенических, противопожарных и других норм, действующих на территории Российской Федерации

Ген.директор _____

Т.Ю.Власова



Инов. № подл.	Подп. и дата	Взам. инв. №

Изм.	Кол.уч.	Лист	№ док.	Подпись	Дата

K22/6д25-T1-ПМТ

Лист
2

Содержание тома 1

№ п/п	Шифр	Наименование	№ листов
1	K22/бд25-T1-ПМТ/1	Часть 1. Положение о размещении образуемых и изменяемых земельных участков	4
2	K22/бд25-T1-ПМТ/2	Часть 2. Графические материалы	8
3	K22/бд25-T1-ПМТ/3	Часть 3. Ведомости координат поворотных точек границ образуемых и изменяемых земельных участков	11
4	K22/бд25-T1-ПМТ/4	Часть 4. Таблица площадей образуемых земельных участков	15
5	K22/бд25-T1-ПМТ/5	Часть 5. Ведомости координат поворотных точек проектируемой красной линии	17
6	K22/бд25-T1-ПМТ/6	Часть 6. Описание местоположения границ территории проекта межевания в виде координат поворотных точек	19

Инов. № подл.	Подп. и дата	Взам. инв. №

Изм.	Кол.уч.	Лист	№ док.	Подпись	Дата

K22/бд25-T1-ПМТ

**Часть 1. Положение о размещении
образуемых и изменяемых земельных участков**

Изм. № подл.	Подп. и дата	Взам. инв. №

Изм.	Кол.уч.	Лист	№ док.	Подпись	Дата

К22/бд25-Т1-ПМТ

Положение о размещении образуемых и изменяемых земельных участков

Проект межевания территории квартала, ограниченного ул.Ефремовская, ул.Рязанская Центрального района города Тулы, подготовлен в целях уточнения местоположения границ образуемых и изменяемых земельных участков, а также линии градостроительного регулирования (красной линии) на основании исходных данных и документов:

- сведений государственного кадастра недвижимости предоставленные филиалом ФГБУ "ФКП Росреестра" по Тульской области в виде кадастрового плана территории 71:30:050415;

- сведений информационной системы обеспечения градостроительной деятельности, предоставленные администрацией города Тулы.

В основу разработки проекта положены следующие нормативно-правовые документы по градостроительному и планировочному решению территории:

- Градостроительный кодекс Российской Федерации от 29.12.2004 N 190-ФЗ (ред. от 30.12.2021) (с изм. и доп., вступ. в силу с 01.03.2022);

- Генеральный план муниципального образования город Тула, утвержденный решением Тульской городской Думы от 23.12.2016 №33/838(в редакции решений Тульской городской Думы от 25.10.2017 №43/1058, от 12.12.2017 №45/1112, №45/1113, от 31.01.2018 №47/1153, 28.02.2018 №48/1193, 48/1214, от 28.03.2018 №49/1223, №49/1225, от 30.05.2018 №52/1283, 52/1285, от 31.08.2018 №56/1362, от 26.09.2018 №57/1370, №57/1371, №57/1372, №57/1374, №57/1376, №57/1378, №57/1380, №57/1382, от 28.11.2018 №59/1437, №59/1438, от 26.12.2018 №61/1466, №61/1468, от 30.10.2019 №3/22, от 25.12.2019 №6/90, от 23.06.2020 №11/219, от 15.07.2020 №12/237, 12/239, от 23.09.2020 №14/282, от 28.10.2020 №15/324, от 27.01.2021 №19/401, от 28.07.2021 №:25/539, от 30.03.2022 № 34/747);

Изм. инв. №	
Подп. и дата	
Изм. № подл.	

Изм.	Колуч.	Лист	№ док.	Подпись	Дата

K22/бд25-T1-ПМТ

- Правила землепользования и застройки муниципального образования город Тула, утвержденные постановлением администрации г. Тулы от 24.02.2021 N 312 (ред. от 30.12.2021);

- Нормативы градостроительного проектирования муниципального образования город Тула, утвержденные решением Тульской городской Думы от 23.12.2015 № 19/503;

- Постановление администрации города Тулы от 29.08.2013 №2829 "Об утверждении Положения о порядке установления линий градостроительного регулирования в городе Туле";

- Постановление администрации города Тулы от 14.04.2015 №1937 «О внесении изменений в постановление администрации города Тулы от 29.08.2013 №2829»

- Постановление администрации города Тулы от 13.10.2014 №3204 "Об утверждении Проекта линий градостроительного регулирования в городе Туле";

- Постановление Администрации города Тулы от 16 июня 2016 г. №2693 "О внесении изменений в постановление администрации города Тулы от 13.10.2014 №3204"

- СП 42.13330.2016 «Градостроительство. Планировка и застройка городских и сельских поселений» (актуализированная редакция СНиП 2.07.01-89*);

Сведения о формируемых земельных участках

№ п/п	Обозначение земельного участка	Состав земельного участка	Площадь, кв.м.
1	:ЗУ1	Состоит из земельного участка с К№ 71:30:050415:109 площадью 1100 кв.м. и земель квартала 71:30:050415 площадью 170 кв.м.	1270
2	:ЗУ2	Состоит из земельного участка с К№ 71:30:050415:230 площадью 650 кв.м. и земель квартала 71:30:050415 площадью 160 кв.м.	810
3	:ЗУ3	Состоит из земель квартала 71:30:050415	1500

Взам. инв. №	
Подп. и дата	
Инв. № подл.	

Изм.	Кол.уч.	Лист	№ док.	Подпись	Дата

К22/бд25-Т1-ПМТ

		площадью 1500 кв.м.	
4	:ЗУ4	Состоит из земель квартала 71:30:050415 площадью 1499 кв.м.	1499
5	:ЗУ5	Состоит из земель квартала 71:30:050415 площадью 1265 кв.м.	1265
6	:ЗУ6	Состоит из земель квартала 71:30:050415 площадью 609 кв.м.	609
7	:ЗУ7	Состоит из земельного участка с К№ 71:30:050415:243 площадью 550 кв.м. и земель квартала 71:30:050415 площадью 250 кв.м.	800
8	:ЗУ8	Состоит из земельного участка с К№ 71:30:050415:244 площадью 690 кв.м. и земель квартала 71:30:050415 площадью 89 кв.м.	779

Земельные участки, перераспределяемые из земель квартала К№71:30:050415, к земельному участку :ЗУ1, :ЗУ2, :ЗУ7, :ЗУ8 нельзя предоставить в качестве самостоятельного земельного участка, поскольку его площадь не позволяет разместить на них самостоятельный объект капитального строительства с учетом всех градостроительных регламентов, норм и правил с обеспечением беспрепятственного доступа от земель общего пользования к существующим земельным участкам.

Доступ ко всем образуемым земельным участкам будет осуществляться через земли общего пользования.

Инв. № подл.	Подп. и дата	Взам. инв. №

Изм.	Кол.уч.	Лист	№ док.	Подпись	Дата

К22/бд25-Т1-ПМТ

Лист
7


Часть 2. Графические материалы

Инв. № подл.	Подп. и дата	Взам. инв. №

Изм.	Кол.уч.	Лист	№ док.	Подпись	Дата

К22/бд25-Т1-ПМТ

ПРОЕКТ МЕЖЕВАНИЯ ТЕРРИТОРИИ
квартала, ограниченного ул. Ефремовская и ул. Рязанская Центрального района города Тулы

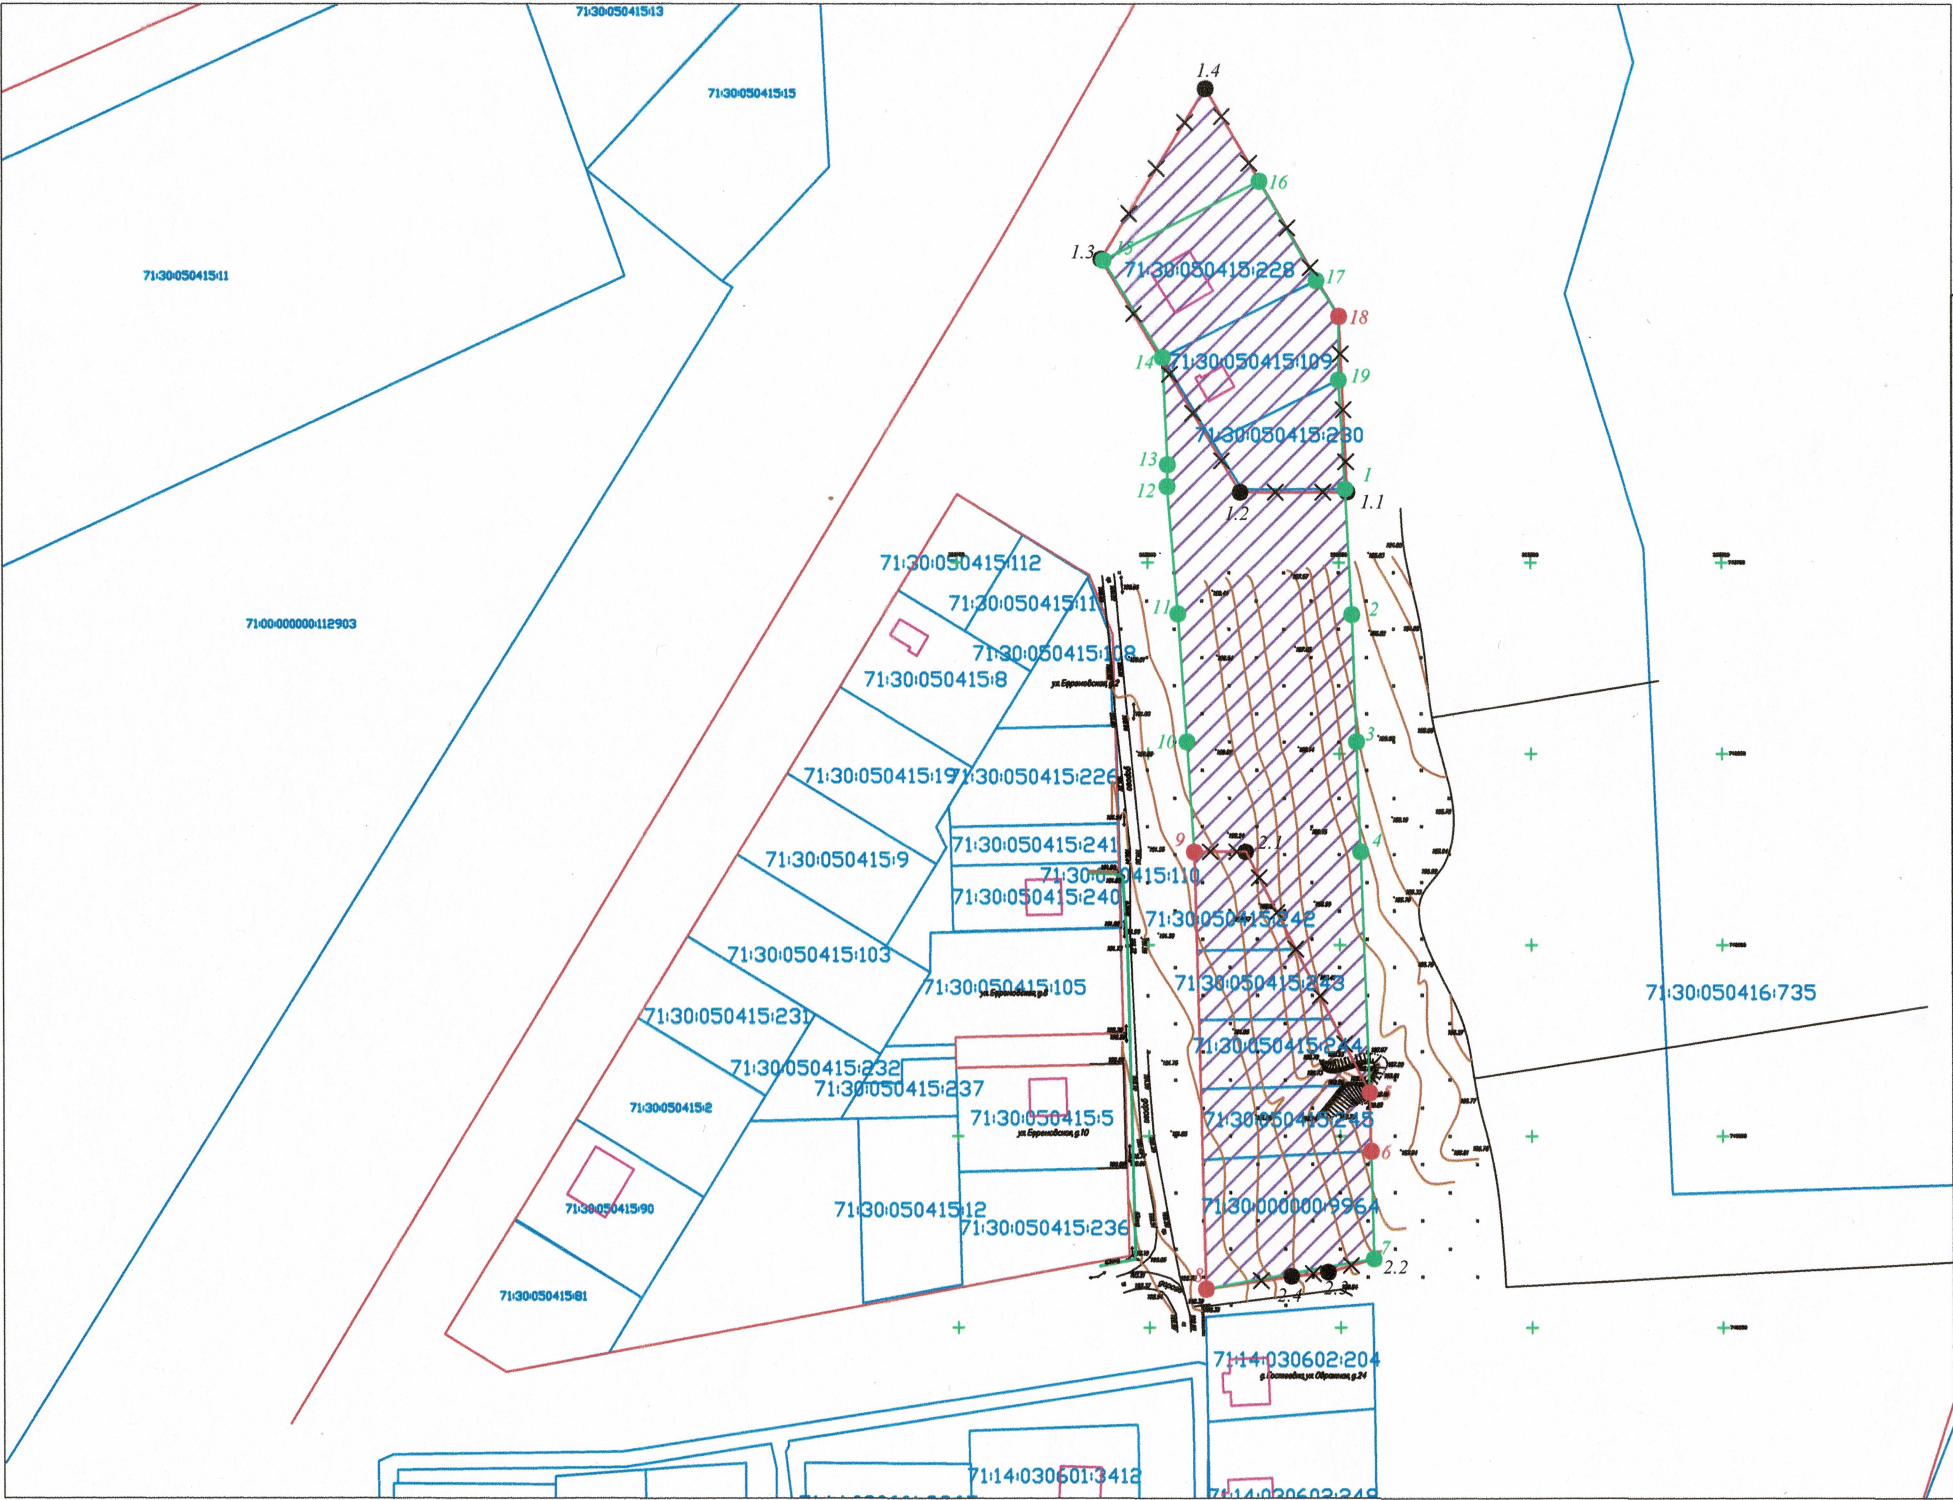

Ведомость координат поворотных точек проектной красной линии

Обозначение характерных точек границы	Статус точки границы	Координаты, м		Метод определения координат и ср. квадр. погрешность положения характерной точки (Мп), м	Описание закрепления точки
		X	Y		
1	Новая	740719.16	263251.68	Картографический метод, Мп=0,1, м	-
2	Новая	740686.35	263253.32	Картографический метод, Мп=0,1, м	-
3	Новая	740653.11	263254.47	Картографический метод, Мп=0,1, м	-
4	Новая	740624.35	263255.48	Картографический метод, Мп=0,1, м	-
5	Существующая	740561.38	263257.63	Картографический метод, Мп=0,1, м	-
6	Существующая	740546.07	263258.00	Картографический метод, Мп=0,1, м	-
7	Новая	740517.95	263258.69	Картографический метод, Мп=0,1, м	-
8	Существующая	740509.99	263214.76	Картографический метод, Мп=0,1, м	-
9	Существующая	740624.26	263211.96	Картографический метод, Мп=0,1, м	-
10	Новая	740653.03	263210.07	Картографический метод, Мп=0,1, м	-
11	Новая	740686.53	263207.86	Картографический метод, Мп=0,1, м	-
12	Новая	740718.96	263205.18	Картографический метод, Мп=0,1, м	-
13	Новая	740725.54	263205.28	Картографический метод, Мп=0,1, м	-
14	Новая	740753.51	263203.99	Картографический метод, Мп=0,1, м	-
15	Новая	740778.95	263188.52	Картографический метод, Мп=0,1, м	-
16	Новая	740799.59	263229.28	Картографический метод, Мп=0,1, м	-
17	Новая	740773.66	263244.22	Картографический метод, Мп=0,1, м	-
18	Существующая	740764.36	263250.08	Картографический метод, Мп=0,1, м	-
19	Новая	740747.69	263250.00	Картографический метод, Мп=0,1, м	-
1	Новая	740719.16	263251.68	Картографический метод, Мп=0,1, м	-
1.1	Изменяемая	740718.36	263252.21	Картографический метод, Мп=0,1, м	-
1.2	Изменяемая	740718.29	263224.21	Картографический метод, Мп=0,1, м	-
1.3	Изменяемая	740779.31	263187.94	Картографический метод, Мп=0,1, м	-
1.4	Изменяемая	740823.76	263215.17	Картографический метод, Мп=0,1, м	-
2.2	Изменяемая	740517.94	263258.72	Картографический метод, Мп=0,1, м	-
2.3	Изменяемая	740514.41	263246.74	Картографический метод, Мп=0,1, м	-
2.4	Изменяемая	740513.26	263236.97	Картографический метод, Мп=0,1, м	-
2.1	Изменяемая	740624.29	263225.46	Картографический метод, Мп=0,1, м	-

Условные обозначения:

- 71:30:020218:75 Границы земельных участков согласно сведениям ЕГРН
- Границы объектов капитального строительства согласно сведениям ЕГРН
- Границы существующей красной линии
- Границы проектируемой красной линии
- Границы изменяемой красной линии
- Обозначение поворотных точек изменяемой красной линии
- Обозначение поворотных точек существующей красной линии
- Обозначение поворотных точек проектной красной линии
- Территория проектирования

Изм. Кол.уч. Лист. № док. Подп. Дата

Ген.директор Власова Т.Ю.

Кад.инженер Протчев Н.А.

Разработка проекта межевания территории квартала, ограниченного ул.Ефремовская, ул.Рязанская Центрального района города Тулы

Чертеж красных линий

Масштаб 1:2000

Стадия Лист Листов

ППТ 1 1

ООО "ТулЗемПроект"

квартала, ограниченного ул. Ефремовская и ул. Рязанская Центрального района города Тулы



Сведения о формируемых земельных участках			
№ п/п	Обозначение земельного участка	Состав земельного участка	Площадь, кв.м.
1	:ЗУ1	Состоит из земельного участка с К№ 71:30:050415:109 площадью 1100 кв.м. и земель квартала 71:30:050415 площадью 170 кв.м.	1270
2	:ЗУ2	Состоит из земельного участка с К№ 71:30:050415:230 площадью 650 кв.м. и земель квартала 71:30:050415 площадью 160 кв.м.	810
3	:ЗУ3	Состоит из земель квартала 71:30:050415 площадью 1500 кв.м.	1500
4	:ЗУ4	Состоит из земель квартала 71:30:050415 площадью 1499 кв.м.	1499
5	:ЗУ5	Состоит из земель квартала 71:30:050415 площадью 1265 кв.м.	1265
6	:ЗУ6	Состоит из земель квартала 71:30:050415 площадью 609 кв.м.	609
7	:ЗУ7	Состоит из земельного участка с К№ 71:30:050415:243 площадью 550 кв.м. и земель квартала 71:30:050415 площадью 250 кв.м.	800
8	:ЗУ8	Состоит из земельного участка с К№ 71:30:050415:244 площадью 690 кв.м. и земель квартала 71:30:050415 площадью 89 кв.м.	779

Условные обозначения:

- | | |
|---|---|
| 71:30:020218:75 | Границы земельных участков согласно сведениям ЕГРН |
|  | Границы объектов капитального строительства согласно сведениям ЕГРН |
|  | Границы образуемых и изменяемых земельных участков |
|  | Границы проектируемой красной линии |
|  | Обозначение поворотных точек формируемого земельного участка |
|  | Границы зон с особыми условиями использования территории |

						Разработка проекта межевания территории квартала, ограниченного ул.Ефремовская, ул.Рязанская Центрального района города Тулы			
Изм	Кол.уч	Лист	№ док.	Подп.	Дата	Чертеж межевания территории	Стадия	Лист	Листов
Ген.директор		Власова Т.Ю.			10.02		ППТ	1	1
Кад.инженер		Протчев Н.А.				Масштаб 1:2000	ООО 'ТулЗемПроект'		

Часть 3. Ведомости координат поворотных точек границ образуемых земельных участков

Инов. № подл.	Подп. и дата	Взам. инв. №

Изм.	Кол.уч.	Лист	№ док.	Подпись	Дата

К22/бд25-Т1-ПМТ

Ведомости координат поворотных точек границ образуемых земельных участков

Ведомость координат поворотных точек границ образуемого земельного участка :ЗУ1

Адрес (местоположение) земельного участка:

Тульская область, г. Тула, Центральный район, ул. Ефремовская, д. 3

Обозначение характерных точек границ	Координаты, м		Метод определения координат и ср. квадр. погрешность положения характерной точки (Mt), м	Описание закрепления точки
	X, м	Y, м		
1	740753.51	263203.99	Картометрический метод, Mt=0,1, м	-
2	740773.66	263244.22	Картометрический метод, Mt=0,1, м	-
3	740764.36	263250.08	Картометрический метод, Mt=0,1, м	-
4	740747.69	263250.00	Картометрический метод, Mt=0,1, м	-
5	740731.41	263217.14	Картометрический метод, Mt=0,1, м	-
6	740725.54	263205.28	Картометрический метод, Mt=0,1, м	-
1	740753.51	263203.99	Картометрический метод, Mt=0,1, м	-

Ведомость координат поворотных точек границ образуемого земельного участка :ЗУ2

Адрес (местоположение) земельного участка:

Тульская область, г. Тула, Центральный район, ул. Рязанская

Обозначение характерных точек границ	Координаты, м		Метод определения координат и ср. квадр. погрешность положения характерной точки (Mt), м	Описание закрепления точки
	X, м	Y, м		
7	740725.54	263205.28	Картометрический метод, Mt=0,1, м	-
8	740731.41	263217.14	Картометрический метод, Mt=0,1, м	-
9	740747.69	263250.00	Картометрический метод, Mt=0,1, м	-
10	740719.16	263251.68	Картометрический метод, Mt=0,1, м	-
11	740719.04	263224.72	Картометрический метод, Mt=0,1, м	-
12	740718.96	263205.18	Картометрический метод, Mt=0,1, м	-
7	740725.54	263205.28	Картометрический метод, Mt=0,1, м	-

Ведомость координат поворотных точек границ образуемого земельного участка :ЗУ3

Адрес (местоположение) земельного участка:

Тульская область, г. Тула, Центральный район, ул. Ефремовская

Обозначение характерных точек границ	Координаты, м		Метод определения координат и ср. квадр. погрешность положения характерной точки (Mt), м	Описание закрепления точки
	X, м	Y, м		
13	740718.96	263205.18	Картометрический метод, Mt=0,1, м	-
14	740718.96	263205.18	Картометрический метод, Mt=0,1, м	-
15	740719.04	263224.72	Картометрический метод, Mt=0,1, м	-
16	740719.16	263251.68	Картометрический метод, Mt=0,1, м	-
17	740686.35	263253.32	Картометрический метод, Mt=0,1, м	-
18	740686.53	263207.86	Картометрический метод, Mt=0,1, м	-
13	740718.96	263205.18	Картометрический метод, Mt=0,1, м	-

Инов. № подл.	Подп. и дата	Взам. инв. №

Изм.	Код уч.	Лист	№ док.	Подпись	Дата

К22/бд25-Т1-ПМТ

**Ведомость координат поворотных точек границ
образуемого земельного участка :ЗУ4**

Адрес (местоположение) земельного участка:

Тульская область, г. Тула, Центральный район, ул. Ефремовская

Обозначение характерных точек границ	Координаты, м		Метод определения координат и ср. квадр. погрешность положения характерной точки (Mt), м	Описание закрепления точки
	Х, м	У, м		
19	740686.53	263207.86	Картометрический метод, Mt=0,1, м	-
20	740686.35	263253.32	Картометрический метод, Mt=0,1, м	-
21	740653.11	263254.47	Картометрический метод, Mt=0,1, м	-
22	740653.03	263210.07	Картометрический метод, Mt=0,1, м	-
19	740686.53	263207.86	Картометрический метод, Mt=0,1, м	-

**Ведомость координат поворотных точек границ
образуемого земельного участка :ЗУ5**

Адрес (местоположение) земельного участка:

Тульская область, г. Тула, Центральный район, ул. Ефремовская

Обозначение характерных точек границ	Координаты, м		Метод определения координат и ср. квадр. погрешность положения характерной точки (Mt), м	Описание закрепления точки
	Х, м	У, м		
23	740653.03	263210.07	Картометрический метод, Mt=0,1, м	-
24	740653.11	263254.47	Картометрический метод, Mt=0,1, м	-
25	740624.35	263255.48	Картометрический метод, Mt=0,1, м	-
26	740624.28	263225.45	Картометрический метод, Mt=0,1, м	-
27	740624.25	263211.97	Картометрический метод, Mt=0,1, м	-
23	740653.03	263210.07	Картометрический метод, Mt=0,1, м	-

**Ведомость координат поворотных точек границ
образуемого земельного участка :ЗУ6**

Адрес (местоположение) земельного участка:

Тульская область, г. Тула, Центральный район, ул. Ефремовская

Обозначение характерных точек границ	Координаты, м		Метод определения координат и ср. квадр. погрешность положения характерной точки (Mt), м	Описание закрепления точки
	Х, м	У, м		
28	740624.28	263225.45	Картометрический метод, Mt=0,1, м	-
29	740624.35	263255.48	Картометрический метод, Mt=0,1, м	-
30	740599.02	263256.34	Картометрический метод, Mt=0,1, м	-
31	740598.89	263238.39	Картометрический метод, Mt=0,1, м	-
28	740624.28	263225.45	Картометрический метод, Mt=0,1, м	-

**Ведомость координат поворотных точек границ
образуемого земельного участка :ЗУ7**

Адрес (местоположение) земельного участка:

Российская Федерация, Тульская область, г. Тула, ул. Ефремовская

Обозначение	Координаты, м	Метод определения координат и ср.	Описание
-------------	---------------	-----------------------------------	----------

Взам. инв. №	
Подп. и дата	
Инв. № подл.	

Изм.	Кол.уч.	Лист	№ док.	Подпись	Дата

К22/бд25-Т1-ПМТ

характерных точек границ	X, м	Y, м	квадр. погрешность положения характерной точки (Mt), м	закрепления точки
32	740598.50	263212.63	Картометрический метод, Mt=0,1, м	-
33	740598.89	263238.39	Картометрический метод, Mt=0,1, м	-
34	740599.02	263256.34	Картометрический метод, Mt=0,1, м	-
35	740580.70	263256.97	Картометрический метод, Mt=0,1, м	-
36	740580.66	263247.69	Картометрический метод, Mt=0,1, м	-
37	740580.37	263213.09	Картометрический метод, Mt=0,1, м	-
38	740581.01	263213.07	Картометрический метод, Mt=0,1, м	-
32	740598.50	263212.63	Картометрический метод, Mt=0,1, м	-

**Ведомость координат поворотных точек границ
образуемого земельного участка :ЗУ8**

Адрес (местоположение) земельного участка:

Российская Федерация, Тульская область, г. Тула, ул. Ефремовская

Обозначение характерных точек границ	Координаты, м		Метод определения координат и ср. квадр. погрешность положения характерной точки (Mt), м	Описание закрепления точки
	X, м	Y, м		
39	740580.37	263213.09	Картометрический метод, Mt=0,1, м	-
40	740580.66	263247.69	Картометрический метод, Mt=0,1, м	-
41	740580.70	263256.97	Картометрический метод, Mt=0,1, м	-
42	740563.42	263257.55	Картометрический метод, Mt=0,1, м	-
43	740563.39	263256.60	Картометрический метод, Mt=0,1, м	-
44	740562.28	263213.51	Картометрический метод, Mt=0,1, м	-
39	740580.37	263213.09	Картометрический метод, Mt=0,1, м	-

Изн. № подл.	Подп. и дата	Взам. инв. №

Изм.	Колуч.	Лист	№ док.	Подпись	Дата

К22/бд25-Т1-ПМТ

Часть 4. Таблица площадей образуемых земельных участков

Инов. № подл.	Подп. и дата	Взам. инв. №							К22/6д25-Т1-ПМТ	Лист	
											15
			Изм.	Кол.уч.	Лист	№ док.	Подпись	Дата			

Таблица площадей образуемых земельных участков

№ п/п	Обозначение земельного участка	Кадастровый квартал Местоположение (адрес)	Категория земель	Площадь, кв.м.	Разрешенное использование
1	:ЗУ1	71:30:050415 Тульская область, г. Тула, Центральный район, ул. Ефремовская, д. 3	Земли населенных пунктов	1270	для индивидуального жилищного строительства
2	:ЗУ2	71:30:050415 Тульская область, г. Тула, Центральный район, ул. Рязанская	Земли населенных пунктов	810	для индивидуального жилищного строительства
3	:ЗУ3	71:30:050415 Тульская область, г. Тула, Центральный район, ул. Ефремовская	Земли населенных пунктов	1500	для индивидуального жилищного строительства
4	:ЗУ4	71:30:050415 Тульская область, г. Тула, Центральный район, ул. Ефремовская	Земли населенных пунктов	1499	для индивидуального жилищного строительства
5	:ЗУ5	71:30:050415 Тульская область, г. Тула, Центральный район, ул. Ефремовская	Земли населенных пунктов	1265	для индивидуального жилищного строительства
6	:ЗУ6	71:30:050415 Тульская область, г. Тула, Центральный район, ул. Ефремовская	Земли населенных пунктов	609	для индивидуального жилищного строительства
7	:ЗУ7	71:30:050415 Российская Федерация, Тульская область, г. Тула, ул. Ефремовская	Земли населенных пунктов	800	для индивидуального жилищного строительства
8	:ЗУ8	71:30:050415 Российская Федерация, Тульская область, г. Тула, ул. Ефремовская	Земли населенных пунктов	779	для индивидуального жилищного строительства

Изм.	Кол.уч.	Лист	№ док.	Подпись	Дата
Инов. № подл.	Подп. и дата	Взам. инв. №			

K22/бд25-Т1-ПМТ



**Часть 5. Ведомости координат поворотных точек
проектируемой красной линии**

Инов. № подл.	Подп. и дата	Взам. инв. №

Изм.	Кол.уч.	Лист	№ док.	Подпись	Дата

К22/бд25-Т1-ПМТ

**Ведомости координат поворотных точек
проектируемой красной линии**

Обозначение характерных точек границ	Статус точки границы	Координаты, м		Метод определения координат и ср. квадр. погрешность положения характерной точки (Mt), м	Описание закрепления точки
		X, м	Y, м		
1	Новая	740719.16	263251.68	Картометрический метод, Mt=0,1, м	-
2	Новая	740686.35	263253.32	Картометрический метод, Mt=0,1, м	-
3	Новая	740653.11	263254.47	Картометрический метод, Mt=0,1, м	-
4	Новая	740624.35	263255.48	Картометрический метод, Mt=0,1, м	-
5	Существующая	740561.38	263257.63	Картометрический метод, Mt=0,1, м	-
6	Существующая	740546.07	263258.00	Картометрический метод, Mt=0,1, м	-
7	Новая	740517.95	263258.69	Картометрический метод, Mt=0,1, м	-
8	Существующая	740509.99	263214.76	Картометрический метод, Mt=0,1, м	-
9	Существующая	740624.26	263211.96	Картометрический метод, Mt=0,1, м	-
10	Новая	740653.03	263210.07	Картометрический метод, Mt=0,1, м	-
11	Новая	740686.53	263207.86	Картометрический метод, Mt=0,1, м	-
12	Новая	740718.96	263205.18	Картометрический метод, Mt=0,1, м	-
13	Новая	740725.54	263205.28	Картометрический метод, Mt=0,1, м	-
14	Новая	740753.51	263203.99	Картометрический метод, Mt=0,1, м	-
15	Новая	740778.95	263188.52	Картометрический метод, Mt=0,1, м	-
16	Новая	740799.59	263229.28	Картометрический метод, Mt=0,1, м	-
17	Новая	740773.66	263244.22	Картометрический метод, Mt=0,1, м	-
18	Существующая	740764.36	263250.08	Картометрический метод, Mt=0,1, м	-
19	Новая	740747.69	263250.00	Картометрический метод, Mt=0,1, м	-
1	Новая	740719.16	263251.68	Картометрический метод, Mt=0,1, м	-
1.1	Изменяемая	740718.36	263252.21	Картографический метод, Mt=0,1, м	-
1.2	Изменяемая	740718.29	263224.21	Картографический	-

Изм. № подл.	Подп. и дата	Взам. инв. №

Изм.	Код уч.	Лист	№ док.	Подпись	Дата

K22/бд25-Т1-ПМТ

				метод, Mt=0,1, м	
1.3	Изменяемая	740779.31	263187.94	Картографический метод, Mt=0,1, м	-
1.4	Изменяемая	740823.76	263215.17	Картографический метод, Mt=0,1, м	-
2.2	Изменяемая	740517.94	263258.72	Картографический метод, Mt=0,1, м	-
2.3	Изменяемая	740514.41	263246.74	Картографический метод, Mt=0,1, м	-
2.4	Изменяемая	740513.26	263236.97	Картографический метод, Mt=0,1, м	-
2.1	Изменяемая	740624.29	263225.46	Картографический метод, Mt=0,1, м	-

Инв. № подл.	Подп. и дата	Взам. инв. №

Изм.	Колуч.	Лист	№ док.	Подпись	Дата

К22/бд25-Т1-ПМТ

**Часть 6. Описание местоположения границ территории
проекта межевания в виде координат поворотных точек**

Инов. № подл.	Подп. и дата	Взам. инв. №

Изм.	Кол.уч.	Лист	№ док.	Подпись	Дата

К22/бд25-Т1-ПМТ

**6 Описание местоположения границ территории
проекта межевания в виде координат поворотных точек**

Координаты, м	
X, м	Y, м
740718.36	263252.21
740686.35	263253.32
740653.11	263254.47
740624.35	263255.48
740561.38	263257.63
740546.07	263258.00
740517.94	263258.72
740514.41	263246.74
740513.26	263236.97
740509.99	263214.76
740624.26	263211.96
740653.03	263210.07
740686.53	263207.86
740725.54	263205.28
740753.20	263203.46
740779.31	263187.94
740823.76	263215.17
740764.36	263250.08
740718.36	263252.21

Инов. № подл.	Подп. и дата	Взам. инв. №

Изм.	Колуч.	Лист	№ док.	Подпись	Дата

K22/бд25-Т1-ПМТ