



Акционерное общество  
«Тульское городское земельно-кадастровое бюро»  
**АО «Тулземкадастр»**  
300012 г. Тула, ул. Жаворонкова, д.2, тел. 8(4872)700-532

Свидетельство о допуске к определённому виду или видам работ, которые оказывают влияние на безопасность объектов капитального строительства №01-И-№2167 от 11.03.2016 г.

**Государственный заказчик - Управление по транспорту и дорожному хозяйству администрации города Тулы**

**Заказчик – ООО «Интермост»**

**ДОКУМЕНТАЦИЯ ПО ПЛАНИРОВКЕ ТЕРРИТОРИИ  
(ПРОЕКТ ПЛАНИРОВКИ И ПРОЕКТ МЕЖЕВАНИЯ)  
ЛИНЕЙНОГО ОБЪЕКТА  
«Строительство III пускового комплекса Восточного обхода  
в муниципальном образовании г. Тула»**

**Проект планировки территории**

**Том 2. Материалы по обоснованию проекта планировки территории**

040759-СП7-135/21-ППТ2

**г. Тула, 2022 г.**



Акционерное общество  
«Тульское городское земельно-кадастровое бюро»  
**АО «Тулземкадастр»**  
300012 г. Тула, ул. Жаворонкова, д.2, тел. 8(4872)700-532

Свидетельство о допуске к определённому виду или видам работ, которые оказывают влияние на безопасность объектов капитального строительства №01-И-№2167 от 11.03.2016 г.

**ДОКУМЕНТАЦИЯ ПО ПЛАНИРОВКЕ ТЕРРИТОРИИ  
(ПРОЕКТ ПЛАНИРОВКИ И ПРОЕКТ МЕЖЕВАНИЯ)  
ЛИНЕЙНОГО ОБЪЕКТА  
«Строительство III пускового комплекса Восточного обхода  
в муниципальном образовании г. Тула»**

040759-СП7-135/21-ППТ2

**Проект планировки территории**

**Том 2. Материалы по обоснованию проекта планировки территории**

Генеральный директор

Кадастровый инженер

Кадастровый инженер



С.Е. Сурмина

И.А. Вишневская

Е.В. Поплевина

Изм	№ док.	Подп.	Дата

г. Тула, 2022 г.

### Состав документации по планировке территории

Номер тома	Обозначение	Наименование	Примечание
1	040759-СП7-135/21-ППТ1	Проект планировки территории. Основная (утверждаемая) часть.	
2	040759-СП7-135/21-ППТ2	Проект планировки территории. Материалы по обоснованию проекта планировки территории.	
3	040759-СП7-135/21-ПМТ1	Проект межевания территории. Основная (утверждаемая) часть.	
4	040759-СП7-135/21-ПМТ2	Проект межевания территории. Материалы по обоснованию проекта межевания территории.	

## Содержание.

Обозначение	Наименование	Прим.
040759-СП7-135/21-ППТ2.С	Состав документации по планировке территории	с.2
040759-СП7-135/21-ППТ2.СД	Содержание	с.3-4
040759-СП7-135/21-ППТ2.Г	<b>Раздел 3 "Материалы по обоснованию проекта планировки территории. Графическая часть"</b>	
	Схема расположения элементов планировочной структуры территории	с.6
	Схема использования территории в период подготовки проекта планировки территории	с.7
	Схема организации улично-дорожной сети и движения транспорта. Схема конструктивных и планировочных движений	с.8
	Схема границ зон с особыми условиями использования территорий, особо охраняемых природных территорий, лесничеств	с.9
040759-СП7-135/21-ППТ2.ПЗ	<b>Раздел 4 "Материалы по обоснованию проекта планировки территории. Пояснительная записка"</b>	
	а) описание природно-климатических условий территории	с.11-12
	б) обоснование определения границ зон планируемого размещения линейных объектов	с.12-15
	в) обоснование определения границ зон планируемого размещения линейных объектов, подлежащих реконструкции в связи с изменением их местоположения	с.15
	г) обоснование определения предельных параметров застройки территории в границах зон планируемого размещения объектов капитального строительства, проектируемых в составе линейных объектов	с.16
	д) ведомость пересечений границ зон планируемого размещения линейного объекта (объектов) с сохраняемыми объектами капитального строительства (здание, строение, сооружение, объект, строительство которого не завершено), существующими и строящимися на момент подготовки проекта планировки территории	с.16-17
	е) ведомость пересечений границ зон планируемого размещения линейного объекта (объектов) с объектами капитального строительства, строительство которых запланировано в соответствии с ранее утвержденной документацией по планировке территории	с.17
	ж) ведомость пересечений границ зон планируемого размещения линейного объекта (объектов) с водными объектами	с.17

Инов. № подл.	Подп. и дата	Взам. инв. №

Изм.	Кол.уч.	Лист	№док	Подпись	Дата

040759-СП7-135/21-ППТ2

Лист

Приложение:

- а) программа и задание на проведение инженерных изысканий, используемые при подготовке проекта планировки территории;
- б) исходные данные, используемые при подготовке проекта планировки территории;
- в) решение о подготовке документации по планировке территории с приложением задания

Инв. №. подп.	Подп. и дата	Взам. инв. №

Изм.	Кол.уч.	Лист	№ док	Подпись	Дата

040759-СП7-135/21-ППТ2

Лист


**Раздел 3**  
**«Материалы по обоснованию проекта планировки**  
**территории. Графическая часть»**

**040759-СП7-135/21-ППТ2.Г**

Инв. №. подп.	Подп. и дата	Взам. инв. №					040759-СП7-135/21-ППТ2	Лист
			Изм.	Кол.уч.	Лист	№док		



**Условные обозначения:**

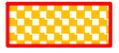-  - граница зоны, в отношении которой подготовлен проект планировки территории
-  - границы зоны планируемого размещения временной полосы отвода линейного объекта
-  - границы зоны планируемого размещения линейного объекта

Постановление Администрации города Тулы №1570 от 07.12.2021г. "О подготовке документации по планировке территории (проект планировки и проект межевания) линейного объекта: "Строительство III пускового комплекса Восточного обхода в муниципальном образовании г.Тула"						
<b>Проект планировки территории</b>						
Изм.	Кол.уч.	Лист	№док.	Подпись	Дата	
<b>Материалы по обоснованию Проект планировки территории</b>						
				Стадия	Лист	Листов
				ППТ	1	
<b>Схема расположения элементов планировочной структуры территории</b>						
АО "Тулземкадастр"						
М 1:100000						





- Условные обозначения:**
- граница зоны, в отношении которой подготовлен проект планировки территории
  - граница зоны планируемого размещения временной полосы отвода линейного объекта
  - граница зоны планируемого размещения линейного объекта
  - граница зоны планируемого размещения лотка под урсту трубы
  - граница зоны планируемого размещения тротуара
  - граница зоны планируемого размещения велодорожки
  - граница зоны планируемого размещения автодороги, обозначение дорожного полотна(содержды)
  - обозначение пешеходного перехода
  - обозначение остановочного павильона
  - обозначение пути пешеходного движения
  - - обозначение направления транспорта, включая транспорт общего пользования
  - обозначение объекта транспортной инфраструктуры

Изм.				Лист				Листов					
Изм.	Исполн.	Лист	Масштаб	Получил	Дата	Исполн.	Лист	Масштаб	Получил	Дата	Исполн.	Лист	Листов
	Разработчик	Выполнен			01.22								
	Разработчик	Проверен			01.22								
	Проектировщик	Сверен			01.22								
	Лит. Выпущен	Сверен			01.22								
	Исполнитель	Сверен			01.22								

Департамент Минимущества города Тулы, 400000 г. Тула, ул. Мухоморова, 13  
 Департамент по развитию территорий, 400000 г. Тула, ул. Мухоморова, 13  
 Проект планировки территории

Материалы по обоснованию  
 Проект планировки территории

Лист 3 из 3

АО "Тульмагазстр"

- Условные обозначения:**
- граница зоны, в отношении которой подготовлен проект планировки территории
  - границы зоны планируемого размещения временной полосы отвода линейного объекта
  - границы планируемого размещения лотка под урлоу ручья
  - границы зон с особыми условиями использования территории, внесенные в ЕГРН
  - граница охранной зоны проектируемой кабельной линии наружного освещения
  - обозначение футляра
  - граница охранной зоны проектируемого хозяйственно-питьевого, противопожарного водовода
  - граница охранной зоны проектируемого водовода
  - граница охранной зоны проектируемой хозяйственно-бытовой канализации
  - граница охранной зоны проектируемой ливневой канализации
  - граница охранной зоны проектируемой сети связи
  - граница охранной зоны проектируемого водосточения ручья
  - обозначение проектируемой кабельной линии
  - обозначение проектируемого водовода
  - обозначение проектируемого хозяйственно-питьевого, противопожарного водовода
  - обозначение проектируемой хозяйственно-бытовой канализации
  - обозначение проектируемой канализации
  - обозначение проектируемой сети связи



				Департамент Минстроя России, ГУП МО "ИТЦ "Сфера", 125080, Москва, Ленинградский проспект, д. 100, стр. 1, 10 этаж, отдел "Специализация в области градостроительного проектирования"		
				<b>Проект планировки территории</b>		
Имя	Имя и.л.	Летом	Мес	Подпись	Дата	
Разработчик	Выполнен				01.22	Материалы по обоснованию <b>Проект планировки территории</b> ПЛТ 4
Разработчик	Проверен				01.22	
Проектировщик	Сурьма				01.22	
Лит. Выявлено	Сурьма				01.22	
Исполнитель	Сурьма				01.22	

Настоящая схема не является проектом, использование материалов, созданных на основании этой схемы, ответственность за достоверность информации несет пользователь.

АО "Гупаммабаспр" М 1:2000

**Раздел 4**  
**«Материалы по обоснованию проекта планировки территории. Пояснительная записка»**

**040759-СП7-135/21-ППТ2.ПЗ**

Инв. № подл.	Подп. и дата	Взам. инв. №							Лист
Изм.	Кол.уч.	Лист	№док	Подпись	Дата	040759-СП7-135/21-ППТ2			

## Пояснительная записка.

Проект планировки территории для размещения линейного объекта «Строительство III пускового комплекса Восточного обхода в муниципальном образовании г. Тула» выполнен с учетом:

- технического отчета по результатам инженерно-геодезических изысканий, выполненного ООО «ПрофГеоГрупп» в сентябре 2021 г.;
- технического отчета по результатам инженерно-геологических изысканий для подготовки проектной документации, выполненного ООО «ТИСИЗ-НОВОМОСКОВСК» в феврале 2022 г.;
- технического отчета по результатам инженерно-гидрометеорологических изысканий, выполненного ООО «ПрофГеоГрупп» в сентябре 2021 г.;
- технического отчета по результатам инженерно-экологических изысканий, выполненного ООО «ПрофГеоГрупп» в сентябре 2021 г.

### а) описание природно-климатических условий территории

Участок работ расположен в г. Тула Тульской области.

Тула — город в России, административный центр Тульской области. Город-герой. Путь от центра Тулы до центра Москвы — 185 км. Площадь территории города — 145,8 кв.км. Протяжённость города с севера на юг — 30 км, с запада на восток — 25 км. Население города — Население города — 485 221 человек жителей (2021) (42-е место в России). Полицентрическая Тульско-Новомосковская агломерация-конурбация насчитывает 1 449 115 чел.

Городская территория Тулы располагается на четырех холмах. Их склоны обращены к долине Упы, которая протекает посередине города с востока на запад, разделяя его на 2 части. Река Упа имеет площадь бассейна 9 510 кв. км, ее длина равна 345 км, а ширина колеблется в пределах 30-40 метров. Она начинается на Воловском плато и протекает в границах Среднерусской возвышенности. До Тулы воды Упы, которая образует несколько крупных петель, движутся на север. Затем ее русло поворачивается на запад и впадает в Оку. Питание реки преимущественно снеговое. Половодье длится с последних чисел марта до начала мая. При этом среднегодовой расход воды на расстоянии в 89 км от устья Упы составляет до 40,2 куб. м/с. Замерзание реки происходит в конце ноября в течение декабря и вскрывается примерно в конце марта – в начале апреля.

Таким образом, рельеф города характеризуется постепенным повышением местности от русла реки к югу и северу. Наиболее возвышенны юго-восточная и северо-западная окраины.

Инов. № подп.	Подп. и дата	Взам. инв. №

Изм.	Кол.уч.	Лист	Нздок	Подпись	Дата

040759-СП7-135/21-ППТ2

Лист

По почвам область разделена на две половины: юго-восточную и южную, с наличием черноземных почв, и северо-западную, с развитием подзолов. Это объясняется тем, что Тульская область расположена на границе между черноземной и нечерноземной почвенными зонами. По механическому составу преобладают суглинистые и глинистые почвы, что непосредственно связано с составом почвообразующих горных пород. В северо-западной части Тульской области расположены подзолистые и дерново-подзолистые супесчаные почвы; на северо-востоке – серые лесостепные почвы, слабо оподзоленные.

Климат Тулы умеренно-континентальный, что характеризуется довольно тёплым летом со средней температурой июля +18,4 °С и умеренно-холодной зимой.

Средняя температура января в Туле составляет 7,5 °С. Годовое количество осадков — 500—700 мм, из них летом — до 200 мм, осенью — 130 мм, зимой — до 100 мм, весной — 110—120 мм. Основное направление ветров — южное, западное и юго-западное. Абсолютный максимум августа и всего года был установлен в Туле 6 августа 2010 года и составил +39,2 °С — это самое высокое значение температуры, наблюдавшееся в городе за всю историю наблюдений за погодой. Самая низкая когда-либо наблюдавшаяся в городе дневная температура была зафиксирована 2 февраля 1967 года и составила 36,1 °С. Зимой 1978 и 1979 годов ночная температура часто опускалась ниже 40 °С. Глубина промерзания грунтов составляет 1.08 м.

На территории работ протекает ручей Щегловский. Ручей является правым притоком реки Упа, его протяженность не превышает 4.5 км. Русло ручья начиналось в начале ул. Щегловская засека. При строительстве жилого комплекса и автодороги на ул. Хворостухина рельеф местности в верховьях ручья был изменен. В настоящее время русло формируется севернее гаражного кооператива КБП. Русло ручья хорошо сформировано. Берега - поросшие деревьями и кустарником. Склоны ручья до ул. Кутузова высокие. Между улицами Кутузова и Ложевая берега пойменные, местами заболоченные, часть русла ручья проложено в бетонном лотке. В створе улицы Ложевая дно каменистое шириной 1.5-2.0 м, глубина 0.15-0.20 м, после пересечения дно илистое шириной 2.0-2.5 м, глубиной 0.2-0.3 м. Постоянный водоток появляется от источника Пантелеймона Целителя. Ручей протекает с севера на юг параллельно ул. Хворостухина, в нижнем течении поворачивает на юго-запад.

#### **б) обоснование определения границ зон планируемого размещения линейных объектов**

Границы зон планируемого размещения линейного объекта установлены в соответствии с нормами отвода земельных участков для данного вида линейного объекта.

Строительство III пускового комплекса Восточного обхода в муниципальном образовании г. Тула является одной из важных социальных и градостро-

Инд. №. подп.	Подп. и дата	Взам. инв. №

Изм.	Кол.уч.	Лист	Нздок	Подпись	Дата

040759-СП7-135/21-ППТ2

Лист

ительно-инженерных задач. Разрешение транспортных проблем возможно только при комплексном подходе к реконструкции и развитию всех элементов транспортной инфраструктуры.

Реализация проекта позволит обеспечить рациональное использование всех видов ресурсов, внедрение современных методов организации транспортных и инженерных систем, создание благоприятной для жизни городской среды.

Общая площадь в границах подготовки проекта составляет 242 845 кв.м. Протяженность линейного объекта – 1804.74 м.

Проектом планировки территории в связи с размещением объекта капитального строительства регионального значения предусматривается:

- 1) изъятие для государственных и муниципальных нужд следующих земельных участков:

№ п/п	кадастровый номер	местоположение	разрешенное использование	площадь кв.м
1.	71:30:030212:26	обл. Тульская, г. Тула, р-н Пролетарский, ул. Ложевая, дом 138	для эксплуатации временной платной автостоянки	4 894
2.	71:30:030212:1	обл. Тульская, г. Тула, р-н Пролетарский, ул. Metallургов	для размещения и эксплуатации временного нестационарного торгового павильона Купава по продаже хлеба	8
3.	71:30:030212:39	обл. Тульская, г. Тула, р-н Пролетарский, ост. "Трамвайное депо 2", ул. Metallургов	для размещения и эксплуатации павильона ожидания со встроенной торговой палаткой	9
4.	71:30:030212:267 (земельный участок в составе ЕЗП 71:30:000000:85)	обл. Тульская, г. Тула, район Пролетарский, ул. Ложевая, дом 140	Для размещения объектов, характерных для населенных пунктов (для временного размещения некапитального объекта: автомойка)	1 463
5.	71:30:030215:264 (земельный участок в составе ЕЗП 71:30:000000:85)			
6.	71:30:030212:268 (земельный участок в составе ЕЗП 71:30:000000:89)	обл. Тульская, г. Тула, район Пролетарский, ул. Ложевая, дом 140	для размещения объектов дорожного сервиса в полосах	630

Взам. инв. №

Подп. и дата

Инв. № подл.

040759-СП7-135/21-ППТ2

Лист

Изм. Кол.уч. Лист Надок Подпись Дата

7.	71:30:030215:265 (земельный участок в составе ЕЗП 71:30:000000:89)		отвода автомобильных дорог (для временного размещения некапитального объекта: автомойка)	
8.	71:30:030215:263	Тульская обл., г. Тула, р-н Пролетарский, ул. Ложевая, д. 149	здание торгово- административного назначения	6 343
9.	71:30:030218:5	обл. Тульская, г. Тула, р-н Пролетарский, ул. Кутузова	для эксплуатации временного нестацио- нарного остановочного павильона с встроенной палаткой "Ремонт обуви"	5
10.	71:30:030218:6	обл. Тульская, г. Тула, р-н Пролетарский, ул. Кутузова	для временного разме- щения некапитального строения: автомойка	556
11.	71:30:030816:34	обл. Тульская, г. Тула, р-н Пролетарский, в районе торгового цен- тра "Голубой огонь", ул. Кутузова	для размещения и эксплуатации временной нестационарной торговой палатки для торговли хлебобулочными изделиями	9
12.	71:30:030816:64	обл. Тульская, г. Тула, р-н Пролетарский, в р-не магазина "Универсам" ост. "Дементьева", ул. Кутузова	для установки временной торговой палатки	10
13.	71:30:030816:77	обл. Тульская, г. Тула, р-н Пролетарский, остановка "Универсам", ул. Кутузова	для эксплуатации торговой палатки	10
14.	71:30:030816:117	обл. Тульская, г. Тула, р-н Пролетарский, ул. Кутузова, дом 45	для временного размещения и эксплуатации киоска по продаже печатной продукции	8
15.	71:30:030816:125	обл. Тульская, г. Тула, р-н Пролетарский, ул. Кутузова, дом 45	для размещения и эксплуатации временного павильона	6

Инд. № подл.	Подп. и дата	Взам. инв. №

Изм.	Кол.уч.	Лист	№док	Подпись	Дата

040759-СП7-135/21-ППТ2

Лист

16.	71:30:000000:6959	Тульская обл., г. Тула, Пролетарский район, по ул. Немцова, ул. Мусоргского	для строительства линейного объекта (газопровод низкого давления)	870
17.	71:30:030108:21	Тульская обл., г. Тула, Пролетарский район, остановка автобуса "Океан", ул. Ложевая	для установки и эксплуатации павильона ожидания с торговой палаткой	10
18.	71:30:030216:31	Тульская область, г. Тула, Пролетарский район, ГСК №14 Администрации Пролетарского района города Тулы, гараж № 144	обслуживание автотранспорта (для эксплуатации гаража)	21
19.	71:30:030216:62	Тульская область, г. Тула, Пролетарский район, ГСК № 14 (ул. Немцова, д. 40), гараж 149	хранение автотранспорта	20
20.	71:30:030216:56	Тульская область, г. Тула, Пролетарский район, ул. Немцова, д. 40, ГСК 14, гараж 272	хранение автотранспорта	23
21.	71:30:030216: 191	Тульская область, г. Тула, ул. Немцова, д. 40, гараж 269	хранение автотранспорта	20
22.	71:30:000000:9414	Тульская область, г. Тула, Пролетарский район, ул. Немцова 40, ГСК № 14 , гараж 323	Хранение автотранспорта	24
23.	71:30:030216: 54	Тульская область, г.Тула, Пролетарский район, ГСК № 14 (ул. Немцова 40), гараж 52	хранение автотранспорта	29
24.	71:30:030216: 55	Российская Федерация, Тульская область, город Тула, Пролетарский район, улица Немцова,40, ГПК №14 , гараж 50	обслуживание автотранспорта (для эксплуатации гаража)	28
25.	71:30:030216: 50	Тульская область, г. Тула, Пролетарский район, ГПК №14, ул. Немцова 40, гараж 190	обслуживание автотранспорта	20

Инва. №. подп.	Подп. и дата	Взам. инв. №

Изм.	Кол.уч.	Лист	№док	Подпись	Дата

040759-СП7-135/21-ПШТ2

Лист

26.	71:30:030216: 69	Тульская область, г. Тула, Пролетарский район, ГСК № 14 (ул. Немцова 40), гараж 38	хранение автотранспорта	16
27.	71:30:030216: 68	Тульская область, город Тула, Пролетарский район, улица Немцова, д. 40, ГПК № 14, гараж № 26	хранение автотранспорта	21
28.	71:30:030216: 71	Российская Федерация, Тульская область, город Тула, Пролетарский район, улица Немцова, д. 40, ГПК № 14, гараж № 309	хранение автотранспорта	18
29.	71:30:030216: 49	Российская Федерация, Тульская область, город Тула, Пролетарский район, ул. Немцова 40, ГПК №14, гараж №15	обслуживание автотранспорта	25
30.	71:30:030216: 66	Тульская область, г. Тула, Пролетарский район, ул. Немцова 40, гаражно-строительный кооператив 14, гараж № 208.	хранение автотранспорта	30
31.	71:30:030216: 67	Тульская область, г. Тула, ул. Немцова, д. 40, ГПК № 14, гараж № 214	хранение автотранспорта	18
32.	71:30:030216: 42	Российская Федерация, Тульская область, город Тула, Пролетарский район улица Немцова, 40, ГПК № 14, гараж №218	обслуживание автотранспорта	22
33.	71:30:030216: 11	Тульская область, г. Тула, Пролетарский район, ул. Немцова, 40, ГПК №14 Пролетарского района, гараж №3	Обслуживание автотранспорта (для эксплуатации нежилого здания (гаража))	26

Инв. №. подп.	Подп. и дата	Взам. инв. №

Изм.	Кол.уч.	Лист	№доку	Подпись	Дата

040759-СП7-135/21-ППТ2

Лист

34.	71:30:030216: 57	Тульская область, г. Тула, Пролетарский район, ГПК №14 (Немцова 40), гараж №293	хранение автотранспорта	18
35.	71:30:030216: 58	Российская Федерация, Тульская область, г. Тула, ул. Немцова, 40 (Пролетарский район), ГПК №14, гараж №304	хранение автотранспорта	26
36.	71:30:030216: 59	Тульская область, г. Тула, Пролетарский район, ГПК № 14, ул. Немцова, д. 40, гараж № 223	хранение автотранспорта	24
37.	71:30:030216: 7	г. Тула, Пролетарский район, ГПК №14, гараж 306	нежилое здание (гараж)	21
38.	71:30:030216: 65	Тульская область, г. Тула, Пролетарский район, ГПК №14, улица Немцова, 40, гараж №299	хранение автотранспорта	21

**в) обоснование определения границ зон планируемого размещения линейных объектов, подлежащих реконструкции в связи с изменением их местоположения**

Проектом предусматривается переустройство (демонтаж) инженерных коммуникаций, попадающих в зону производства работ.

Также проектом предусматривается раздел с дальнейшим возможным частичным изъятием земельных участков, входящих в зону планируемого размещения линейных объектов, а именно:

№ п/п	кадастровый номер	местоположение	разрешенное использование	площадь кв. м
1.	71:30:030212:36	обл. Тульская, г. Тула, р-н Пролетарский, в районе трамвайного депо №2, ул. Плеханова	для эксплуатации временных металлических гаражей	923
2.	71:30:030215:262	обл. Тульская, г. Тула, р-н Пролетарский, ул. Ложевая, дом 149	для временного размещения некапитального объекта: ночная автопарковка	1 450

Инд. №. подп.	Подп. и дата	Взам. инв. №

Изм.	Кол.уч.	Лист	Недок	Подпись	Дата

040759-СП7-135/21-ПШТ2

Лист

**г) обоснование определения предельных параметров застройки территории в границах зон планируемого размещения объектов капитального строительства, проектируемых в составе линейных объектов**

Размещение объектов капитального строительства в границах зон планируемого размещения не предусматривается. В связи с размещением исключительно линейного объекта предельные параметры разрешенного строительства не приводятся.

Параметры автомобильной дороги приняты в соответствии с технической категорией.

Проектом планировки территории предусматривается:

- реконструкция участка автомобильной дороги ул. Ложевая - ул. Metallургов в границах проектируемой развязки по строительству Восточного обхода и увязкой прилегающей улично-дорожной сети с проектируемыми съездами транспортной развязки;
- организация и устройство перекрестка со светофорным регулированием с ул. Бондаренко, ул. Кутузова;
- реконструкция ул. Кутузова;
- устройство транспортной развязки по типу «неполного клеверного листа» (в соответствии с п.11.19 СП42.13330.2016 и п. 5.9.2 СП396.1325800.2018) с тремя двухсторонними съездами, одним односторонним съездом, включая разворотный съезд;
- устройство остановочных пунктов по проектируемой трассе Восточного обхода с обустройством заездными карманами.

Для обеспечения безопасности дорожного движения предусмотрена установка дорожных знаков, нанесение дорожной разметки, устройство стационарного электрического освещения, устройство ограничивающего пешеходного ограждения в виде легких металлических конструкций, установка бортового камня.

**д) ведомость пересечений границ зон планируемого размещения линейного объекта (объектов) с сохраняемыми объектами капитального строительства (здание, строение, сооружение, объект, строительство которого не завершено), существующими и строящимися на момент подготовки проекта планировки территории**

Проектом планировки территории предусматривается размещение объектов капитального строительства, проектируемых в составе линейных объектов, а именно:

- строительство ливневой канализации, состоящей из дождеприемных колодцев, смотровых колодцев, магистральных трубопроводов;

Инв. №. подп.	Подп. и дата	Взам. инв. №					040759-СП7-135/21-ППТ2	Лист
			Изм.	Кол.уч.	Лист	№док		

- строительство сооружения локальных очистных сооружений;

- строительство наружного освещения;

- искусственное изменение русла ручья Щегловский путем устройства железобетонного лотка из бетона В-30, с укреплением берега и откоса проектируемой дороги габионными конструкциями.

**е) ведомость пересечений границ зон планируемого размещения линейного объекта (объектов) с объектами капитального строительства, строительство которых запланировано в соответствии с ранее утвержденной документацией по планировке территории**

Все выполняемые строительные работы проводятся в полосе отвода и не влияют на располагающиеся рядом объекты капитального строительства.

**ж) ведомость пересечений границ зон планируемого размещения линейного объекта (объектов) с водными объектами (в том числе с водотоками, водоемами, болотами и т.д.)**

Граница зоны планируемого размещения линейного объекта не пересекает водные объекты.

Инв. №. подп.	Подп. и дата	Взам. инв. №							Лист
								040759-СП7-135/21-ПШТ2	
Изм.	Кол.уч.	Лист	Недок	Подпись	Дата				

**Приложение.**

Инв. № подл.	Подп. и дата	Взам. инв. №							040759-СП7-135/21-ПШТ2	Лист
Изм.	Кол.уч.	Лист	Недок	Подпись	Дата					

**а) программа и задание на проведение инженерных изысканий, используемые при подготовке проекта планировки территории**

Приложение № 1  
к договору № 040759-СП7  
от «20» октября 2021 г.

Утверждаю:  
Генеральный директор  
ООО «Интермост»

  
М.П.  С.Е. Ромас

Согласовано:  
Генеральный директор  
АО «Тулземкадастр»

  
М.П.  С.Е. Сурмина

**ЗАДАНИЕ**

на выполнение земельно-кадастровых работ по объекту: «Строительство III пускового комплекса Восточного обхода в муниципальном образовании г. Тула» в составе:

- Проект планировки территории;
- Проект межевания территории;
- Межевой план участка строительства;
- Оценка объектов недвижимости и определение размера возмещения в связи с изъятием земельных участков и объектов недвижимости, попадающих в зону строительства "Объекта".

1. **Наименование объекта:** «Строительство III пускового комплекса Восточного обхода в муниципальном образовании г. Тула».
2. **Государственный заказчик** – Управление по транспорту и дорожному хозяйству администрации города Тулы.
3. **Генеральная проектная организация (заказчик)** – ООО «Интермост».
4. **Подрядная организация (исполнитель)** – АО «Тулземкадастр».
5. **Основание для проектирования:** Строительство и реконструкция объектов транспортной инфраструктуры на территории муниципального образования город Тула муниципальной программы муниципального образования город Тула "Развитие градостроительной деятельности на территории муниципального образования город Тула"
6. **Место выполнения работ:** к месту выполнения работ требования не предъявляются. Объект проектирования расположен в Пролетарском районе г. Тулы, на участке от пересечения с ул. Ложевая и ул. Metallургов, далее вдоль ул. 1-я Песчаная и ул. Комбайновая до ул. Кутузова в зоне пересечения с ул. Бондаренко.
7. **Срок выполнения работ:** 90 календарных дней с момента заключения Договора. Срок выполнения работ не включает в себя срок прохождения государственной экспертизы с получением положительного заключения.
8. **Цели и задачи изыскательских работ:** Целью проведения изысканий является получение исходной информации необходимой для разработки оптимальных вариантов экономико-технических решений проектируемого объекта.

Инд. № подл.	Подп. и дата	Взам. инв. №

Изм.	Кол.уч.	Лист	Недок	Подпись	Дата

040759-СП7-135/21-ПШТ2

Лист

### 9. Исходные данные:

9.1. Начало и конец проектируемого участка: от пересечения с ул. Ложевая и ул. Metallургов до ул. Кутузова в зоне пересечения с ул. Бондаренко.

9.2. Основные технические параметры для разработки проектной документации по объекту:

Наименование показателя	Показатель
Категория автомобильной дороги	Магистральная улица общегородского значения регулируемого движения
Место строительства двухуровневой транспортной развязки	Пересечение ул. Ложевая/ул. Metallургов с Восточным обходом
Длина участка проектирования, км	1,5 (уточняется при проектировании)
Расчетная скорость, км/час	60
Количество полос движения, шт.	4
Тип дорожной одежды	капитальный, асфальтобетон
Тротуар	со стороны жилой застройки

9.3. Другие исходные данные предоставляются в рабочем порядке по запросу подрядной организации.

### 10. Требования к составу работ.

10.1. Разработать проект планировки территории и проект межевания территории в соответствии с Градостроительным кодексом РФ и действующим постановлением администрации города Тулы об утверждении документации по планировке территорий, об утверждении проектов межевания территорий.

10.2. Выполнить землеустроительные и кадастровые работы по формированию земельного участка, с предоставлением межевого плана Заказчику, для последующего оформления земельного участка в соответствии с Федеральным законом от 13.07.2015 №218-ФЗ «О государственной регистрации недвижимости».

10.3. Произвести оценку размера возмещения в связи с изъятием земельных участков и недвижимого имущества, в случае возникновения данной необходимости, в соответствии с утвержденным проектом планировки территории. Оценку провести в соответствии с требованиями законодательства Российской Федерации об оценочной деятельности.

Провести оценку рыночной стоимости объектов недвижимого имущества, размещенных в границах проведения работ по Объекту, границах вновь устанавливаемой полосы отвода Объекта, границах зон с особыми условиями использования территории, устанавливаемых в связи с размещением Объекта. Определить укрупненную стоимость компенсационных выплат правообладателям земельных участков и расположенных на них объектов недвижимого имущества, вызванных необходимостью их изъятия для государственных нужд (или) наложения обременения вследствие размещения в границах зон с особыми условиями использования территории, установление которых обусловлено размещением Объекта.

10.4. Участвовать при рассмотрении проекта Заказчиком в установленном им порядке, защите проекта в ГАУ ТО «Управление государственной экспертизы в строительстве по Тульской области» или в ином органе государственной экспертизы, представлять пояснения, документы и обоснования по требованию экспертизы, вносить в проект по

Инов. №. подп.	Подп. и дата	Взам. инв. №
----------------	--------------	--------------

Изм.	Кол.уч.	Лист	№док	Подпись	Дата

040759-СП7-135/21-ППТ2

Лист

результатам рассмотрения Заказчика и замечаниям экспертизы изменения и дополнения, не противоречащие данному заданию, направлять на проверку ПД в орган государственной экспертизы с оформлением сопроводительных документов.

### 11. Требования к сдаче проекта Заказчику:

11.1. Подготовленные Подрядчиком документы предоставляются Заказчику по этапам и сдаются по Акту сдачи-приемки этапа (результата) выполненных работ после завершения каждого из этапов проектирования:

- 1-й этап: Проект планировки территории и проект межевания территории;

Выполнением этапа является Постановление главы администрации города Тулы об утверждении проекта планировки территории и проекта межевания территории в соответствии с Градостроительным кодексом РФ;

- 2-й этап: Межевой план участка строительства автодороги.

Выполнением этапа является проведение землеустроительных и кадастровых работ по формированию земельного участка (в том числе мостового сооружения), с предоставлением межевого плана Заказчику, для последующего оформления земельного участка в соответствии с Федеральным законом от 13.07.2015 № 218-ФЗ «О государственной регистрации недвижимости».

- 3-й этап: Оценка объектов недвижимости и определение размера возмещения в связи с изъятием земельных участков и объектов недвижимости, попадающих в зону строительства "Объекта".

11.2. Материалы документации, предоставляются на бумажном носителе в 5 экземплярах в переплетенном виде и в электронном виде в срок по установленному в государственном контракте графику работ. Чертежи предоставляются в формате PDF и DWG/DXF, текстовые материалы в .PDF и .doc.

Подрядчик участвует без дополнительной оплаты в публичных презентациях, консультациях, слушаниях и защите разрабатываемой документации в органах исполнительной власти при необходимости.

### Задание выдал:

\_\_\_\_\_  
Главный инженер проекта ООО «Интермост»



\_\_\_\_\_  
А.Е. Ситников

Инв. №. подл.	Подп. и дата	Взам. инв. №

Изм.	Кол.уч.	Лист	Недок	Подпись	Дата

040759-СП7-135/21-ПШТ2

Лист

## б) исходные данные, используемые при подготовке проекта планировки территории

ИНСПЕКЦИЯ  
ТУЛЬСКОЙ ОБЛАСТИ  
ПО ГОСУДАРСТВЕННОЙ  
ОХРАНЕ ОБЪЕКТОВ  
КУЛЬТУРНОГО НАСЛЕДИЯ

Проспект Ленина, д.2, г. Тула, 300041  
Тел.: (4872) 24-53-82; факс: 30-64-42  
E-mail: okn@tularegion.ru  
<https://okn.tularegion.ru>

28.01.2022 № 47-12/181

На № 26 от 24.01.2022

Генеральному директору  
АО «Тулземкадастр»

Сурминой С.Е.

[zeminvest@mail.ru](mailto:zeminvest@mail.ru)

### Уважаемая Светлана Евгеньевна!

На участке реализации проектных решений по титулу: «Строительство III пускового комплекса Восточного обхода в муниципальном образовании г. Тула» (согласно ситуационному плану к письму от 24.01.2022 № 26) расположены выявленные объекты археологического наследия:

- «ТУЛА. СЕЛИЩЕ УЛ. МЕТАЛЛУРГОВ 1, ранний железный век», расположенный: юго-восточная окраина современного города, между левым берегом р. Глушана (правый приток р. Упа, правого притока р. Ока) и ул. 1-я Песчаная, по обе стороны ЛЭП, состоящий на государственной охране на основании приказа министерства культуры и туризма Тульской области от 06.03.2014 № 45 «Об утверждении списка выявленных объектов культурного наследия – памятников археологии Тульской области»;

- «ТУЛА. СЕЛИЩЕ УЛ. МЕТАЛЛУРГОВ 2, ранний железный век», расположенный: юго-восточная окраина современного города, между левым берегом р. Глушана (правый приток р. Упа, правого притока р. Ока) и ул. 1-я Песчаная, размер около 100х50 м, высота над рекой 1-3 м., состоящий на государственной охране на основании приказа министерства культуры и туризма Тульской области от 06.03.2014 № 45 «Об утверждении списка выявленных объектов культурного наследия – памятников археологии Тульской области»;

- «ТУЛА. СЕЛИЩЕ Дементьева 1, ранний железный век», расположенный: на мысу правого берега р. Глушана и левым берегом оврага - её правого притока, напротив ул. Декабристов, состоящий на государственной охране на основании приказа министерства культуры и туризма Тульской области от 06.03.2014 № 45 «Об утверждении списка выявленных объектов культурного наследия – памятников археологии Тульской области»;

- «ТУЛА. СЕЛИЩЕ Комбайновая 1 XVI в.», расположенный: между левым берегом р. Глушана (правый приток р. Упа, правого притока р. Ока) и

Инв. №. подг.	Подп. и дата	Взам. инв. №

Изм.	Кол.уч.	Лист	№ док	Подпись	Дата

040759-СП7-135/21-ПШТ2

Лист

улицами Мусоргского и Матросова, состоящий на государственной охране на основании приказа министерства культуры и туризма Тульской области от 06.03.2014 № 45 «Об утверждении списка выявленных объектов культурного наследия – памятников археологии Тульской области».

Границы территории указанных объектов культурного наследия не утверждены (схема прилагается).

Согласно части 5 статьи 5.1 Федерального закона от 25.06.2002 № 73-ФЗ «Об объектах культурного наследия (памятниках истории и культуры) народов Российской Федерации» особый режим использования земельного участка, в границах которого располагается объект археологического наследия, предусматривает возможность проведения археологических полевых работ, земляных, строительных, мелиоративных, хозяйственных работ, работ по использованию лесов и иных работ при условии обеспечения сохранности объекта археологического наследия, включенного в единый государственный реестр объектов культурного наследия (памятников истории и культуры) народов Российской Федерации, либо выявленного объекта археологического наследия, а также обеспечения доступа граждан к указанным объектам.

В соответствии с частью 2 статьи 40 Федерального закона от 25.06.2002 № 73-ФЗ «Об объектах культурного наследия (памятниках истории и культуры) народов Российской Федерации» в случае невозможности обеспечить физическую сохранность объекта археологического наследия под сохранением этого объекта археологического наследия понимаются спасательные археологические полевые работы с полным или частичным изъятием археологических предметов из раскопов.

Испрашиваемый участок проектных решений расположен вне зон охраны, защитных зон объектов культурного наследия.

Учитывая изложенное, Заказчик работ в соответствии со статьей 36, 45.1 Федерального закона от 25.06.2002 № 73-ФЗ «Об объектах культурного наследия (памятниках истории и культуры) народов Российской Федерации» обязан:

разработать в составе проектной документации раздел об обеспечении сохранности выявленного объекта культурного наследия или о проведении спасательных археологических полевых работ или проект обеспечения сохранности выявленного объекта культурного наследия либо план проведения спасательных археологических полевых работ, включающих оценку воздействия проводимых работ на указанный объект культурного наследия (далее – документация или раздел документации, обосновывающий меры по обеспечению сохранности выявленного объекта культурного (археологического) наследия);

получить по документации или разделу документации, обосновывающим меры по обеспечению сохранности выявленного объекта культурного наследия, заключение государственной историко-культурной экспертизы и представить его


Инв. №. подл.	Подп. и дата	Взам. инв. №							Лист
Изм.	Кол.уч.	Лист	№док	Подпись	Дата				

040759-СП7-135/21-ППТ2

совместно с указанной документацией в инспекцию Тульской области по государственной охране объектов культурного наследия на согласование;

обеспечить реализацию согласованной инспекцией документации, обосновывающую меры по обеспечению сохранности выявленного объекта культурного (археологического) наследия.


**Начальник инспекции  
Тульской области по  
государственной охране  
объектов культурного  
наследия**

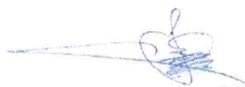

**Д.В. Бойченко**

Исп.: Веригин Александр Евгеньевич  
тел. 8 (4872) 24-53-82

Инв. № подл.	Подп. и дата	Взам. инв. №							Лист
Изм.	Кол.уч.	Лист	№ док	Подпись	Дата	040759-СП7-135/21-ПШТ2			

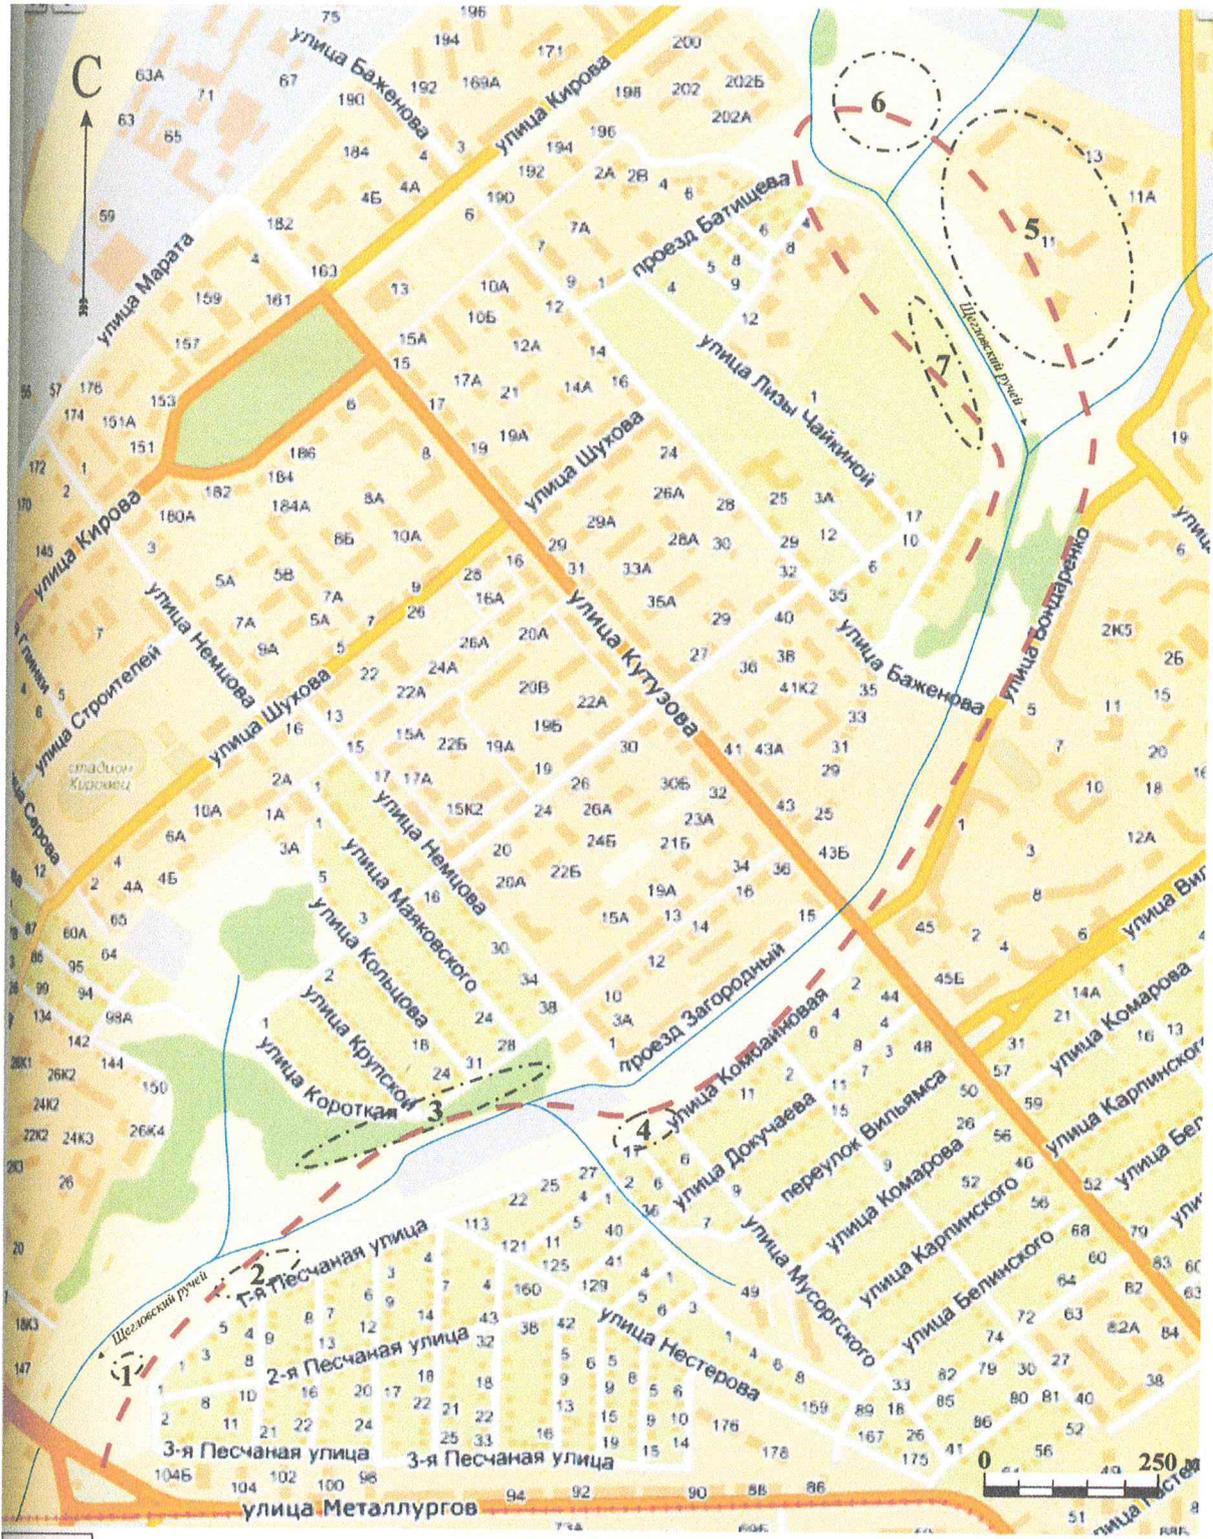

— маршрут разведки 2010 г.

- Археологические памятники, выявленные разведкой В.П. Гриценко в 1991 г.:  
 Металлургов-1 (1), Металлургов-2 (2), Глушана-1 (5)  
 Археологические памятники, выявленные разведкой С.В. Зацаринного в 2010 г.:  
 Дементьева-1 (3), Комбайновая-1 (4), Щегловский монастырь-1 (6),  
 Щегловский монастырь-2 (7)

**Рис. 3. Разведка в бассейне Щегловского ручья, 2010 г.**  
 Карта-схема исследуемого района с маршрутом разведки

Инв. №. подл.	Подп. и дата	Взам. инв. №

Изм.	Кол.уч.	Лист	№ док	Подпись	Дата

040759-СП7-135/21-ПШТ2

МИНИСТЕРСТВО  
ПРИРОДНЫХ РЕСУРСОВ  
И ЭКОЛОГИИ  
ТУЛЬСКОЙ ОБЛАСТИ

Ул. Оборонная, д. 114-а, г. Тула, 300045  
Тел.: (4872) 24-51-80, 24-51-47  
Факс: 37-72-29  
E-mail: [minecolog@tularegion.ru](mailto:minecolog@tularegion.ru)  
<https://ekolog.tularegion.ru>

28.02.2022 № 24-15/1632

На № 33 от 27.01.2022

Генеральному директору  
АО «Тулземкадастр»

Сурминой С.Е.

Жаворонкова ул, д. 2, г. Тула, 300012

[zeminvest@mail.ru](mailto:zeminvest@mail.ru)

**Уважаемая Светлана Евгеньевна!**

На Ваш запрос от 27.01.2022 № 33 в связи с проведением инженерно-экологических изысканий по объекту: «Строительства III пускового комплекса Восточного обхода в муниципальном образовании г. Тула» министерство природных ресурсов и экологии Тульской области (далее – министерство) в пределах компетенции сообщает следующее.

Вышеуказанный объект попадает в водоохранную зону и прибрежную защитную полосу Щегловского ручья и возможно в водоохранную зону р. Упа, также в зоне объекта расположено русло р. Щегловский. При выполнении работ необходимо соблюдать ограничения хозяйственной деятельности в соответствии с ч. 15, 17 ст. 65 Водного Кодекса РФ. Водоохранная зона и прибрежная защитная полоса р. Щегловский и р. Упы определены и опубличены на сайте Росреестра <https://pkk5.rosreestr.ru> (Публичная кадастровая карта). Дополнительно сообщаем, что в случае осуществления работ по объекту будут затрагиваться дно и берега водного объекта, то необходимо оформить право пользования водным объектом в соответствии с ст. 11 Водного кодекса РФ.

Для предоставления информации о возможных ограничениях в части лесного законодательства необходимо получить информацию о наличии лесов государственного лесного фонда и их характеристиках в зоне проведения работ.

Предоставление информации из государственного лесного реестра осуществляется в соответствии с Административным регламентом исполнения государственной функции по ведению государственного лесного реестра и предоставления государственной услуги по предоставлению выписки из государственного лесного реестра, утвержденным приказом МПР России от 31.10.2007 № 282 и является платной. Данную услугу в соответствии с Уставом учреждения предоставляют подведомственные учреждения и их отделы.

Предлагаем за получением информации о наличии лесов государственного лесного фонда и их характеристиках обратиться непосредственно в ГУ ТО «Тульское лесничество» Тульский отдел (адрес: г. Тула, ул. Щегловская засека, д. 36, телефон 8 (4872) 41-26-24, 8 (4872) 41-89-10, Email: [tulaforest@tularegion.ru](mailto:tulaforest@tularegion.ru)).

Инд. № подл.	Подп. и дата	Взам. инв. №

Изм.	Кол.уч.	Лист	№док	Подпись	Дата

040759-СП7-135/21-ПШТ2

Лист

В соответствии со статьей 6 Федерального закона № 7-ФЗ от 10.01.2002 «Об охране окружающей среды» к полномочиям органов государственной власти субъектов Российской Федерации в сфере отношений, связанных с охраной окружающей среды, относится ведение Красной книги субъектов Российской Федерации. Аннотированный список редких видов животных и растений, занесенных в Красную книгу Тульской области, размещен министерством в информационно-телекоммуникационной сети «Интернет» на сайте redbooktula.ru.

Дополнительно сообщаем, что проведение картографического анализа, маршрутных исследований, предоставление качественных и количественных данных об объектах растительного и животного мира, занесенных в Красные книги, а также сведений о мерах их охраны, осуществляет государственное учреждение Тульской области «Природа».

**Заместитель министра – директор  
департамента природных ресурсов  
и охраны окружающей среды  
министерства природных ресурсов  
и экологии Тульской области**



**Д.А. Гришина**

Исп. Власова Полина Станиславовна  
референт отдела охраны окружающей среды  
и государственной экологической экспертизы  
Тел. 24-98-32  
Polina.Vlasova@tularegion.ru

Инв. № подл.	Подп. и дата	Взам. инв. №							Лист
Изм.	Кол.уч.	Лист	Нядок	Подпись	Дата	040759-СП7-135/21-ПШТ2			



**МЧС РОССИИ**

**ГЛАВНОЕ УПРАВЛЕНИЕ  
МИНИСТЕРСТВА РОССИЙСКОЙ ФЕДЕРАЦИИ  
ПО ДЕЛАМ ГРАЖДАНСКОЙ ОБОРОНЫ,  
ЧРЕЗВЫЧАЙНЫМ СИТУАЦИЯМ И ЛИКВИДАЦИИ  
ПОСЛЕДСТВИЙ СТИХИЙНЫХ БЕДСТВИЙ  
ПО ТУЛЬСКОЙ ОБЛАСТИ  
(Главное управление МЧС России  
по Тульской области)**

ул. Демонстрации, 21, г. Тула, 300034  
тел. 21-10-30 факс 56-87-26 (код-848-72)  
E-mail: mchs@tularegion.ru

Генеральному директору  
АО «Тулземкадастр»

Сурминой С.Е.

г. Тула, ул. Жаворонкова, д. 2  
300012

11.02.2022 №ИВ-145-927  
На № 27 от 24.01.2022

Уважаемая Светлана Евгеньевна!

Главное управление МЧС России по Тульской области во исполнение действующего законодательства уведомляет Вас о том, что в соответствии со статьей 48.1 Федерального закона от 29.12.2004 № 190-ФЗ «Градостроительный Кодекс Российской Федерации», ГОСТ Р 55201 – 2012 «Порядок разработки перечня мероприятий по гражданской обороне, мероприятий по предупреждению чрезвычайных ситуаций природного и техногенного характера при проектировании объектов капитального строительства» разработка отдельного подраздела «Перечень мероприятий по гражданской обороне, мероприятий по предупреждению чрезвычайных ситуаций природного и техногенного характера» в составе проектной документации объекта капитального строительства «Строительство III пускового комплекса Восточного обхода в муниципальном образовании г. Тула», не требуется.

В проекте необходимо предусмотреть раздел, содержащий мероприятия по обеспечению пожарной безопасности.

При разработке раздела рекомендуется использовать Федеральный закон от 22.07.2008 № 123-ФЗ «Технический регламент о требованиях пожарной безопасности», а также принятые в соответствии с ним нормативно-правовые акты.

Заместитель начальника Главного управления  
(по Государственной противопожарной службе)  
полковник внутренней службы

С.В. Привезенцев

Жуков Артём Алексеевич  
8-920-761-12-88 (доб.222)



**ДОКУМЕНТ ПОДПИСАН  
ЭЛЕКТРОННОЙ ПОДПИСЬЮ**

Сертификат: 68EE28A62FDD16AE3BC06AEDEAB563A8B7  
Владелец: Привезенцев Сергей Владимирович  
Действителен с 18.01.2022 по 18.04.2023

Ив. №. подп.	Подп. и дата	Взам. инв. №

Изм.	Кол.уч.	Лист	Недок	Подпись	Дата

040759-СП7-135/21-ПШТ2

Лист

в) решение о подготовке документации по планировке территории с приложением задания



## Администрация города Тулы

### ПОСТАНОВЛЕНИЕ

от 07.12.2021 № 1570

О подготовке документации по планировке территории (проект планировки и проект межевания) линейного объекта: «Строительство III пускового комплекса Восточного обхода в муниципальном образовании г. Тула»

В соответствии со статьями 41 - 43, 45, 46 Градостроительного кодекса Российской Федерации, рассмотрев заявление управления по транспорту и дорожному хозяйству администрации города Тулы о подготовке документации по планировке территории (проект планировки и проект межевания) линейного объекта: «Строительство III пускового комплекса Восточного обхода в муниципальном образовании г. Тула», на основании Устава муниципального образования город Тула, администрация города Тулы ПОСТАНОВЛЯЕТ:

1. Подготовить документацию по планировке территории (проект планировки и проект межевания) линейного объекта: «Строительство III пускового комплекса Восточного обхода в муниципальном образовании г. Тула».
2. Определить управление по транспорту и дорожному хозяйству администрации города Тулы ответственным за подготовку документации по планировке территории (проект планировки и проект межевания) линейного объекта: «Строительство III пускового комплекса Восточного обхода в муниципальном образовании г. Тула» и представить в управление градостроительства и архитектуры администрации города Тулы для проверки на соответствие требованиям законодательства о градостроительной деятельности и утверждения в установленном порядке в течение шести месяцев.

002653

Инов. №. подп.	Подп. и дата	Взам. инв. №

Изм.	Кол.уч.	Лист	№ док	Подпись	Дата

040759-СП7-135/21-ПТТ2

Лист

3. Предложения о порядке, сроках подготовки и содержании документации представлять в администрацию города Тулы по адресу: г. Тула, пр. Ленина, д. 2, справки по телефонам: 8(4872)56-76-13, 8(4872)30-34-10.

4. Опубликовать постановление путём его размещения в официальном сетевом издании муниципального образования город Тула «Сборник правовых актов и иной официальной информации муниципального образования город Тула» в информационно-телекоммуникационной сети «Интернет» в течение трех дней со дня его принятия, а также разместить на официальном сайте администрации города Тулы в информационно-телекоммуникационной сети «Интернет».

5. Контроль за исполнением постановления возложить на заместителя главы администрации города Тулы Полозова В.В.

6. Постановление вступает в силу с даты подписания.

Глава администрации  
города Тулы



Д.В. Миляев

Инв. №. подл.	Подп. и дата	Взам. инв. №						Лист
Изм.	Кол.уч.	Лист	№док	Подпись	Дата	040759-СП7-135/21-ПШТ2		

ПРОШНУРОВАНО И СКРЕПЛЕНО ПЕЧАТЬЮ:

30

листов.

