



Акционерное общество
«Тульское городское земельно-кадастровое бюро»
АО «Тулземкадастр»
300012 г. Тула, ул. Жаворонкова, д.2, тел. 8(4872)700-532

Свидетельство о допуске к определённому виду или видам работ, которые оказывают влияние на безопасность объектов капитального строительства №01-И-№2167 от 11.03.2016 г.

УТВЕРЖДЕН

постановлением
администрации города Тулы

от _____ № _____

**ДОКУМЕНТАЦИЯ ПО ПЛАНИРОВКЕ ТЕРРИТОРИИ
(ПРОЕКТ ПЛАНИРОВКИ И ПРОЕКТ МЕЖЕВАНИЯ)
ЛИНЕЙНОГО ОБЪЕКТА
«Строительство III пускового комплекса Восточного обхода
в муниципальном образовании г. Тула»**

Проект межевания территории

Том 3. Основная (утверждаемая) часть

040759-СП7-135/21-ПМТ3

г. Тула, 2022 г.



Акционерное общество
«Тульское городское земельно-кадастровое бюро»
АО «Тулземкадастр»
300012 г. Тула, ул. Жаворонкова, д.2, тел. 8(4872)700-532

Свидетельство о допуске к определённому виду или видам работ, которые оказывают влияние на безопасность объектов капитального строительства №01-И-№2167 от 11.03.2016 г.

**ДОКУМЕНТАЦИЯ ПО ПЛАНИРОВКЕ ТЕРРИТОРИИ
(ПРОЕКТ ПЛАНИРОВКИ И ПРОЕКТ МЕЖЕВАНИЯ)
ЛИНЕЙНОГО ОБЪЕКТА
«Строительство III пускового комплекса Восточного обхода
в муниципальном образовании г. Тула»**

Проект межевания территории

Том 3. Основная (утверждаемая) часть

040759-СП7-135/21-ПМТ3

Генеральный директор
Кадастровый инженер
Кадастровый инженер



С.Е. Сурмина

И.А. Вишневецкая

Е.В. Поплевина

г. Тула, 2022 г.

СОДЕРЖАНИЕ


Обозначение	Наименование	Стр.
040759-СП7-135/21-ПМТЗ.СД	Содержание	с.3
04075-СП7-135/21-ПМТЗ.Г	Раздел 1 "Проект межевания территории. Графическая часть"	
	Основной чертеж проекта межевания территории	с.5
040759-СП7-135/21-ПМТЗ.Т	Раздел 2 "Проект межевания территории. Текстовая часть"	
	Общие положения	с.8-13
	а) перечень образуемых земельных участков	с.13-14
	б) перечень координат характерных точек образуемых земельных участков	с.14-21
	в) сведения о границах территории, применительно к которой осуществляется подготовка проекта межевания, содержащие перечень координат характерных точек таких границ в системе координат, используемой для ведения Единого государственного реестра недвижимости	с.22-28
	г) ведомость координат поворотных точек проектируемой красной линии	с.29-35
	д) вид разрешенного использования образуемых земельных участков, предназначенных для размещения линейных объектов и объектов капитального строительства, проектируемых в составе линейного объекта, а также существующих земельных участков, занятых линейными объектами и объектами капитального строительства, входящими в состав линейных объектов, в соответствии с проектом планировки территории	с.36-37

Инд. №. подл.	Подп. и дата	Взам. инв. №

Изм.	Лист	Недок	Подпись

АО «Тулземкадастр» 040759-СП7-135/21-ПМТЗ

Лист

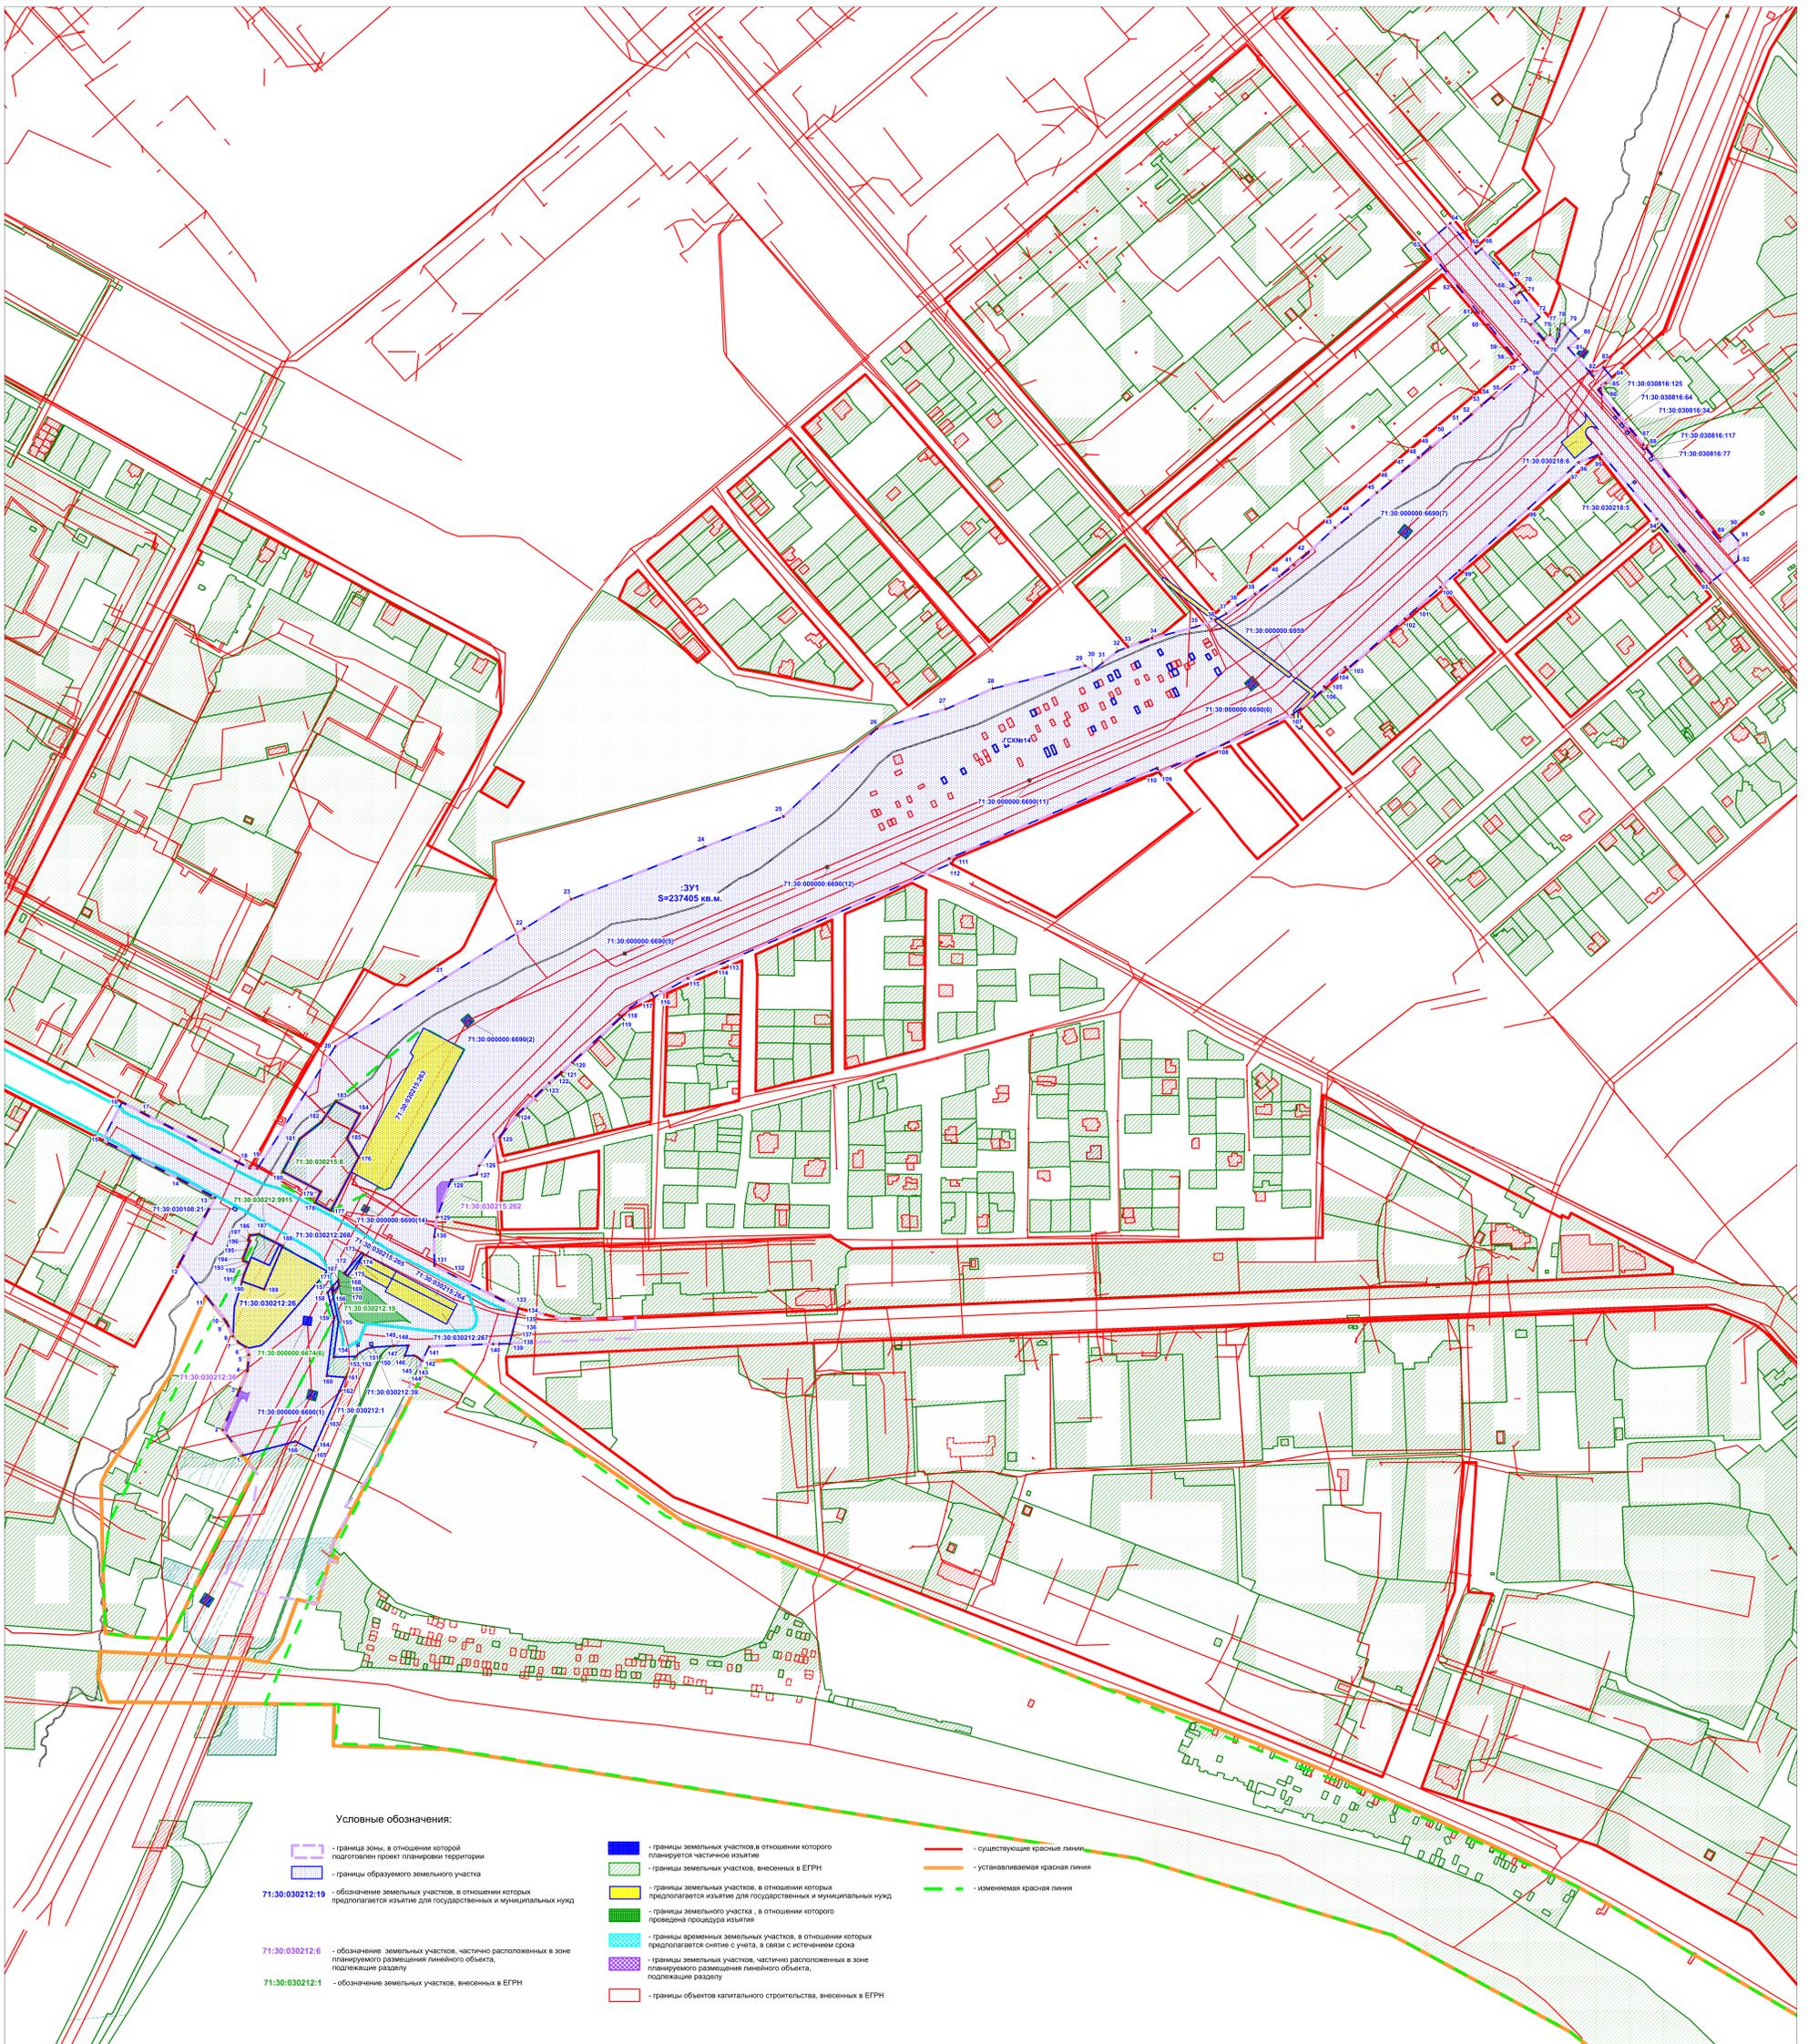

Условные обозначения:

- граница зоны, в отношении которой подготовлен проект планировки территории
- границы образуемого земельного участка
- 71:30:030212:19 - обозначение земельных участков, в отношении которых предполагается изъятие для государственных и муниципальных нужд
- 71:30:030212:6 - обозначение земельных участков, частично расположенных в зоне планируемого размещения линейного объекта, подлежащего разветвлению
- 71:30:030212:1 - обозначение земельных участков, внесенных в ЕФРН
- границы земельных участков в отношении которых планируется частичное изъятие
- границы земельных участков, внесенных в ЕФРН
- границы земельных участков, в отношении которых предполагается изъятие для государственных и муниципальных нужд
- границы земельного участка, в отношении которого проведена процедура изъятия
- границы временных земельных участков, в отношении которых предлагается снятие с учета, в связи с истечением срока
- границы земельных участков, частично расположенных в зоне планируемого размещения линейного объекта, подлежащего разветвлению
- границы объектов капитального строительства, внесенных в ЕФРН

- существующие красные линии
- устанавливаемая красная линия
- изменяемая красная линия

Исполнитель: ООО «Тутельмаквестр»					
Изм.	Кол.уч.	Лист	Масштаб	Подпись	Дата
Проект межевания территории					
Чертеж межевания территории					
Проект межевания территории					
Основной чертёж					
М 1:2000					

Раздел 2

"Проект межевания территории. Текстовая часть"

040759-СП7-135/21-ПМТЗ.Т

Инв. № подл.	Подп. и дата	Взам. инв. №						Лист
Изм.			Лист	Недок	Подпись			

АО «Тулземкадастр» 040759-СП7-135/21-ПМТЗ

Общие положения.

Работы по подготовке проекта межевания для размещения линейного объекта «Строительство III пускового комплекса Восточного обхода в муниципальном образовании г. Тула» выполнены АО «Тулземкадастр» с целью определения местоположения границ образуемых земельных участков и установления линии градостроительного регулирования (красной линии).

Основания для разработки проекта межевания:

- постановление администрации города Тулы от 07.12.2021 № 1570 «О подготовке документации по планировке территории (проект планировки и проект межевания) линейного объекта «Строительство III пускового комплекса Восточного обхода в муниципальном образовании г. Тула»;
- сведения из государственной информационной системы обеспечения градостроительной деятельности №7455-18.01 от 09.12.2021 г., предоставленные Управлением градостроительства и архитектуры администрации города Тулы;
- сведения в виде кадастрового плана территории К№71:30:030108 (№КУВИ-002/2021-156775324 от 25.11.2021 г.), предоставленные филиалом федерального государственного бюджетного учреждения "Федеральная кадастровая палата Федеральной службы государственной регистрации, кадастра и картографии" по Тульской области;
- сведения в виде кадастрового плана территории К№ 71:30:030111 (№КУВИ-002/2021-156774734 от 25.11.2021 г.), предоставленные филиалом федерального государственного бюджетного учреждения "Федеральная кадастровая палата Федеральной службы государственной регистрации, кадастра и картографии" по Тульской области;
- сведения в виде кадастрового плана территории К№71:30:030114 (№КУВИ-002/2021-156775969 от 25.11.2021 г.), предоставленные филиалом федерального государственного бюджетного учреждения "Феде-

Инв. № подл.	Подп. и дата	Взам. инв. №					Лист
			АО «Тулземкадастр» 040759-СП7-135/21-ПМТЗ				
Изм.	Лист	Недок	Подпись				

ральная кадастровая палата Федеральной службы государственной регистрации, кадастра и картографии" по Тульской области;

- сведения в виде кадастрового плана территории К№71:30:030202 (№КУВИ-002/2021-156774239 от 25.11.2021 г.), предоставленные филиалом федерального государственного бюджетного учреждения "Федеральная кадастровая палата Федеральной службы государственной регистрации, кадастра и картографии" по Тульской области;
- сведения в виде кадастрового плана территории К№71:30:030212 (№КУВИ-002/2021-156773246 от 25.11.2021 г.), предоставленные филиалом федерального государственного бюджетного учреждения "Федеральная кадастровая палата Федеральной службы государственной регистрации, кадастра и картографии" по Тульской области;
- сведения в виде кадастрового плана территории К№71:30:030215 (№КУВИ-002/2021-156782658 от 25.11.2021 г.), предоставленные филиалом федерального государственного бюджетного учреждения "Федеральная кадастровая палата Федеральной службы государственной регистрации, кадастра и картографии" по Тульской области;
- сведения в виде кадастрового плана территории К№71:30:030216 (№КУВИ-002/2021-156776509 от 25.11.2021 г.), предоставленные филиалом федерального государственного бюджетного учреждения "Федеральная кадастровая палата Федеральной службы государственной регистрации, кадастра и картографии" по Тульской области;
- сведения в виде кадастрового плана территории К№71:30:030218 (№КУВИ-002/2021-156777188 от 25.11.2021 г.), предоставленные филиалом федерального государственного бюджетного учреждения "Федеральная кадастровая палата Федеральной службы государственной регистрации, кадастра и картографии" по Тульской области;
- сведения в виде кадастрового плана территории К№71:30:030801 (№КУВИ-002/2021-156780321 от 25.11.2021 г.), предоставленные филиа-

Инв. № подл.	Подп. и дата	Взам. инв. №					Лист
Изм.	Лист	№ док	Подпись	АО «Тулземкадастр» 040759-СП7-135/21-ПМТЗ			

лом федерального государственного бюджетного учреждения "Федеральная кадастровая палата Федеральной службы государственной регистрации, кадастра и картографии" по Тульской области;

- сведения в виде кадастрового плана территории К№71:30:030805 (№КУВИ-002/2021-156779247 от 25.11.2021 г.), предоставленные филиалом федерального государственного бюджетного учреждения "Федеральная кадастровая палата Федеральной службы государственной регистрации, кадастра и картографии" по Тульской области;
- сведения в виде кадастрового плана территории К№71:30:030816 (№КУВИ-002/2021-156778033 от 25.11.2021 г.), предоставленные филиалом федерального государственного бюджетного учреждения "Федеральная кадастровая палата Федеральной службы государственной регистрации, кадастра и картографии" по Тульской области;
- сведения в виде кадастрового плана территории К№71:30:030817 (№КУВИ-002/2021-156781345 от 25.11.2021 г.), предоставленные филиалом федерального государственного бюджетного учреждения "Федеральная кадастровая палата Федеральной службы государственной регистрации, кадастра и картографии" по Тульской области;
- сведения в виде выписки из Единого государственного реестра недвижимости об объекте недвижимости К№71:30:030212:36 (№99/2022/442706927 от 12.01.2022 г.), предоставленные ФГИС ЕГРН;
- сведения в виде выписки из Единого государственного реестра недвижимости об объекте недвижимости К№71:30:030215:262 (№99/2022/442692684 от 12.01.2022 г.), предоставленные ФГИС ЕГРН;
- сведения в виде выписки из Единого государственного реестра недвижимости об объекте недвижимости К№71:30:000000:6690 (№99/2022/445157683 от 24.01.2022 г.), предоставленные ФГИС ЕГРН.

Инд. №. подп.	Подп. и дата	Взам. инв. №

Изм.	Лист	№ док	Подпись		

АО «Тулземкадастр» 040759-СП7-135/21-ПМТЗ

Лист

Местоположение границ образуемых земельных участков определено в соответствии с требованиями Земельного кодекса Российской Федерации от 25.10.2001 г. № 136-ФЗ, статья 11.2 «Образование земельных участков», статья 11.9 «Требования к образуемым и измененным земельным участкам», статья 39.20 «Особенности предоставления земельного участка, находящегося в государственной собственности или муниципальной собственности, на котором расположены здания, сооружения», и постановлением Администрации города Тулы «Об утверждении Правил землепользования и застройки муниципального образования город Тула» №312 от 24.02.2021 г.

Разработка проекта межевания территории осуществлена в соответствии с действующими законодательно-нормативными и методическими материалами:

- Градостроительный кодекс Российской Федерации №190-ФЗ от 29.12.2004 г. (в действующей редакции);
- Земельный кодекс Российской Федерации №136-ФЗ от 25.10.2001 г. (в действующей редакции);
- Жилищный кодекс Российской Федерации от 29.12.2004 г. № 188-ФЗ (ред. от 28.06.2021 г.) (с изм. и доп., вступ. в силу с 01.07.2021);
- Воздушный кодекс Российской Федерации от 19.03.1997 г. № 60-ФЗ (ред. от 02.07.2021 г.);
- Федеральный закон «Технический регламент о требованиях пожарной безопасности» от 22.07.2008 г. № 123-ФЗ (последняя редакция);
- Федеральный закон «О государственной регистрации недвижимости» от 13.07.2015 г. № 218-ФЗ (последняя редакция);
- Федеральный закон «Об объектах культурного наследия (памятниках истории и культуры) народов Российской Федерации» от 25.06.2002 г. №73-ФЗ (в действующей редакции);
- Федеральный закон «Об охране окружающей среды» от 10.01.2002 г. №7-ФЗ (в действующей редакции);

Инов. № подл.	Подп. и дата	Взам. инв. №

						АО «Тулземкадастр» 040759-СП7-135/21-ПМТЗ
Изм.	Лист	№ док	Подпись			

- Федеральный закон «О внесении изменений в градостроительный кодекс РФ и отдельные законодательные акты РФ в части вопросов территориального планирования» от 23.03.2011 г. № 41-ФЗ (в действующей редакции);
- Федеральный закон от 03.07.2016 г. N 373-ФЗ «О внесении изменений в Градостроительный кодекс Российской Федерации, отдельные законодательные акты Российской Федерации в части совершенствования регулирования подготовки, согласования и утверждения документации по планировке территории и обеспечения комплексного и устойчивого развития территорий и признании утратившими силу отдельных положений законодательных актов Российской Федерации»;
- РДС 30-201-98 «Инструкция о порядке проектирования и установления красных линий в городах и других поселениях Российской Федерации»;
- СП 42.13330.2016. Свод правил. Градостроительство. Планировка и застройка городских и сельских поселений. Актуализированная редакция СНиП 2.07.01-89*;
- Постановление Правительства РФ от 12.05.2017 №564 «Об утверждении Положения о составе и содержании проектов планировки территории, предусматривающих размещение одного или нескольких линейных объектов» (в ред. Постановления Правительства РФ от 26.08.2020 № 1285);
- Постановление администрации города Тулы от 29.08.2013 г. №2829 "Об утверждении Положения о порядке установления линий градостроительного регулирования в городе Туле";
- Постановление администрации города Тулы от 13.10.2014 г. №3204 "Об утверждении Проекта линий градостроительного регулирования в городе Туле";
- Решение Тульской городской Думы «Об утверждении Генерального плана муниципального образования город Тула» от 23.12.2016 г. № 33/838;

Инв. № подл.	Подп. и дата	Взам. инв. №
Изм.	Лист	№ док
		Подпись

Перечень и сведения о площади образуемых земельных участков, которые будут отнесены к территориям общего пользования или имуществу общего пользования, в том числе в отношении которых предполагаются резервирование и (или) изъятие для государственных или муниципальных нужд.

Образование земельных участков, которые будут отнесены к территориям общего пользования или имуществу общего пользования, в том числе в отношении которых предполагаются резервирование и (или) изъятие для государственных или муниципальных нужд, данным проектом межевания не предусматривается.

Проект межевания выполнен с применением компьютерных геоинформационных технологий в программе MapInfo, ТехноКад-Экспресс.

Определение координат и средней квадратической погрешности положения характерных точек линии градостроительного регулирования (красной линии) выполнено аналитическим способом с использованием компьютерных программ AutoCAD, MapInfo.

Система координат – МСК 71.1.

б) перечень координат характерных точек образуемых земельных участков

Ведомость координат поворотных точек границ образуемого земельного участка :ЗУ1.

Площадь земельного участка		237 405 кв.м		
Обозначение характерных точек границ	Координаты, м		Средняя квадратическая погрешность положения характерной точки (M _t), м	Описание закрепления точки
	X	Y		
1	744283.69	265242.54	0.10	-
2	744308.23	265223.30	0.10	-
3	744346.19	265239.20	0.10	-
4	744365.46	265247.10	0.10	-
5	744380.31	265248.36	0.10	-
6	744387.84	265245.54	0.10	-

Инд. №. подп.	Подп. и дата	Взам. инв. №

Изм.	Лист	№ док	Подпись	Лист

АО «Тулземкадастр» 040759-СП7-135/21-ПМТЗ

Обозначение характерных точек границ	Координаты, м		Средняя квадратическая погрешность положе- ния характерной точки (M _t), м	Описание закрепления точки
	X	Y		
7	744391.73	265239.05	0.10	-
8	744398.21	265233.23	0.10	-
9	744411.80	265226.74	0.10	-
10	744411.80	265226.74	0.10	-
11	744436.57	265207.31	0.10	-
12	744468.54	265182.21	0.10	-
13	744531.11	265215.85	0.10	-
14	744549.86	265180.12	0.10	-
15	744586.29	265108.12	0.10	-
16	744622.59	265126.77	0.10	-
17	744611.95	265147.15	0.10	-
18	744559.26	265249.14	0.10	-
19	744558.91	265256.50	0.10	-
20	744676.36	265331.33	0.10	-
21	744742.27	265436.38	0.10	-
22	744789.22	265512.34	0.10	-
23	744817.45	265557.45	0.10	-
24	744867.61	265685.00	0.10	-
25	744896.78	265760.81	0.10	-
26	744980.70	265849.80	0.10	-
27	744999.99	265916.83	0.10	-
28	745019.63	265961.67	0.10	-
29	745041.54	266050.08	0.10	-
30	745036.86	266057.50	0.10	-
31	745044.25	266066.84	0.10	-
32	745055.51	266081.08	0.10	-
33	745059.47	266091.26	0.10	-
34	745067.90	266114.29	0.10	-
35	745078.92	266156.77	0.10	-
36	745085.52	266175.02	0.10	-
37	745091.42	266185.22	0.10	-
38	745099.44	266195.92	0.10	-
39	745110.35	266212.92	0.10	-
40	745126.93	266236.23	0.10	-

Инв. №. подл.	Подп. и дата	Взам. инв. №

Изм.	Лист	Недок	Подпись

АО «Тулземкадастр» 040759-СП7-135/21-ПМТЗ

Лист

Обозначение характерных точек границ	Координаты, м		Средняя квадратическая погрешность положе- ния характерной точки (M _t), м	Описание закрепления точки
	X	Y		
41	745137.96	266250.56	0.10	-
42	745148.79	266262.76	0.10	-
43	745173.94	266289.60	0.10	-
44	745186.67	266304.91	0.10	-
45	745207.69	266329.86	0.10	-
46	745218.78	266343.02	0.10	-
47	745230.66	266356.92	0.10	-
48	745241.32	266369.44	0.10	-
49	745251.47	266380.95	0.10	-
50	745262.12	266395.68	0.10	-
51	745273.67	266410.30	0.10	-
52	745282.39	266420.67	0.10	-
53	745291.18	266430.19	0.10	-
54	745299.29	266439.72	0.10	-
55	745297.79	266441.85	0.10	-
56	745325.57	266474.35	0.10	-
57	745330.46	266470.24	0.10	-
58	745335.29	266464.27	0.10	-
59	745346.03	266455.15	0.10	-
60	745368.95	266436.56	0.10	-
61	745380.83	266426.53	0.10	-
62	745404.23	266408.13	0.10	-
63	745445.10	266375.32	0.10	-
64	745466.03	266400.03	0.10	-
65	745436.94	266424.74	0.10	-
66	745441.72	266430.14	0.10	-
67	745404.81	266462.15	0.10	-
68	745403.38	266458.40	0.10	-
69	745397.24	266463.58	0.10	-
70	745399.12	266465.91	0.10	-
71	745400.15	266467.50	0.10	-
72	745376.08	266485.69	0.10	-
73	745369.02	266477.37	0.10	-
74	745354.41	266490.08	0.10	-

Инва. № подл.	Подп. и дата	Взам. инв. №

Изм.	Лист	№ док	Подпись

АО «Тулземкадастр» 040759-СП7-135/21-ПМТЗ

Лист

Обозначение характерных точек границ	Координаты, м		Средняя квадратическая погрешность положе- ния характерной точки (M _t), м	Описание закрепления точки
	X	Y		
75	745359.15	266495.74	0.10	-
76	745352.19	266501.68	0.10	-
77	745357.66	266504.45	0.10	-
78	745363.54	266504.95	0.10	-
79	745368.92	266510.13	0.10	-
80	745355.30	266522.80	0.10	-
81	745346.63	266513.14	0.10	-
82	745319.35	266537.21	0.10	-
83	745327.90	266546.90	0.10	-
84	745318.36	266555.05	0.10	-
85	745312.75	266549.08	0.10	-
86	745306.24	266541.96	0.10	-
87	745253.79	266585.14	0.10	-
88	745250.04	266588.04	0.10	-
89	745160.85	266658.83	0.10	-
90	745169.57	266669.20	0.10	-
91	745161.69	266676.00	0.10	-
92	745142.69	266676.08	0.10	-
93	745121.39	266649.72	0.10	-
94	745182.52	266598.04	0.10	-
95	745245.00	266545.21	0.10	-
96	745236.70	266523.17	0.10	-
97	745229.45	266515.50	0.10	-
98	745192.37	266474.98	0.10	-
99	745133.03	266408.97	0.10	-
100	745116.81	266390.60	0.10	-
101	745094.55	266365.39	0.10	-
102	745086.64	266356.60	0.10	-
103	745037.96	266301.07	0.10	-
104	745040.28	266299.41	0.10	-
105	745021.65	266279.16	0.10	-
106	745020.12	266280.58	0.10	-
107	744994.60	266248.91	0.10	-
108	744965.89	266182.67	0.10	-

Инв. №. подл.	Подп. и дата	Взам. инв. №

Изм.	Лист	№ док	Подпись

АО «Тулземкадастр» 040759-СП7-135/21-ПМТЗ

Лист

Обозначение характерных точек границ	Координаты, м		Средняя квадратическая погрешность положе- ния характерной точки (M _t), м	Описание закрепления точки
	X	Y		
109	744939.04	266121.10	0.10	-
110	744943.57	266119.18	0.10	-
111	744856.50	265919.64	0.10	-
112	744851.84	265921.59	0.10	-
113	744756.54	265703.40	0.10	-
114	744756.38	265703.02	0.10	-
115	744741.50	265669.14	0.10	-
116	744723.42	265636.86	0.10	-
117	744727.64	265634.19	0.10	-
118	744706.25	265603.41	0.10	-
119	744704.59	265605.52	0.10	-
120	744660.92	265558.44	0.10	-
121	744651.71	265547.95	0.10	-
122	744650.18	265547.07	0.10	-
123	744641.22	265536.34	0.10	-
124	744610.60	265505.57	0.10	-
125	744588.70	265488.42	0.10	-
126	744561.73	265469.11	0.10	-
127	744553.15	265466.98	0.10	-
128	744548.32	265442.23	0.10	-
129	744512.35	265428.60	0.10	-
130	744493.72	265426.08	0.10	-
131	744465.76	265426.28	0.10	-
132	744456.27	265444.45	0.10	-
133	744424.74	265506.94	0.10	-
134	744419.57	265505.62	0.10	-
135	744416.76	265504.90	0.10	-
136	744410.50	265503.30	0.10	-
137	744402.89	265501.36	0.10	-
138	744399.00	265500.37	0.10	-
139	744390.87	265498.29	0.10	-
140	744390.68	265482.44	0.10	-
141	744388.19	265421.20	0.10	-
142	744374.46	265414.35	0.10	-

Инв. № подл.	Подп. и дата	Взам. инв. №

Изм.	Лист	№ док	Подпись

АО «Тулземкадастр» 040759-СП7-135/21-ПМТЗ

Лист

Обозначение характерных точек границ	Координаты, м		Средняя квадратическая погрешность положе- ния характерной точки (M _t), м	Описание закрепления точки
	X	Y		
143	744377.04	265411.31	0.10	-
144	744378.50	265409.35	0.10	-
145	744379.55	265406.91	0.10	-
146	744379.29	265397.81	0.10	-
147	744389.32	265401.53	0.10	-
148	744388.89	265388.04	0.10	-
149	744388.78	265386.53	0.10	-
150	744387.43	265366.27	0.10	-
151	744386.11	265361.43	0.10	-
152	744382.52	265354.84	0.10	-
153	744378.77	265350.93	0.10	-
154	744378.05	265329.55	0.10	-
155	744411.55	265334.24	0.10	-
156	744439.40	265328.44	0.10	-
157	744444.35	265327.42	0.10	-
158	744440.25	265323.90	0.10	-
159	744415.66	265330.06	0.10	-
160	744360.02	265323.05	0.10	-
161	744358.54	265340.85	0.10	-
162	744345.55	265335.18	0.10	-
163	744313.84	265321.15	0.10	-
164	744292.39	265311.81	0.10	-
165	744288.36	265310.04	0.10	-
166	744297.20	265293.17	0.10	-
1	744283.69	265242.54	0.10	-
167	744452.18	265334.15	0.10	-
168	744449.51	265334.29	0.10	-
169	744446.58	265334.61	0.10	-
170	744441.14	265329.93	0.10	-
171	744446.13	265328.94	0.10	-
167	744452.18	265334.15	0.10	-
172	744458.44	265339.52	0.10	-

Инв. №. подл.	Подп. и дата	Взам. инв. №

Изм.	Лист	№ док	Подпись

АО «Тулземкадастр» 040759-СП7-135/21-ПМТЗ

Обозначение характерных точек границ	Координаты, м		Средняя квадратическая погрешность положе- ния характерной точки (M _t), м	Описание закрепления точки
	X	Y		
173	744478.20	265356.50	0.10	-
174	744476.70	265358.53	0.10	-
175	744456.24	265342.91	0.10	-
176	744458.44	265339.52	0.10	-
172	744458.44	265339.52	0.10	-
177	744569.58	265353.64	0.10	-
178	744518.64	265326.96	0.10	-
179	744526.53	265311.90	0.10	-
180	744536.94	265317.35	0.10	-
181	744556.09	265280.80	0.10	-
182	744587.53	265297.27	0.10	-
183	744603.69	265317.92	0.10	-
184	744623.48	265331.62	0.10	-
185	744611.41	265354.64	0.10	-
186	744587.94	265342.34	0.10	-
177	744569.58	265353.64	0.10	-
187	744494.91	265249.22	0.10	-
188	744495.85	265257.83	0.10	-
189	744484.64	265280.79	0.10	-
190	744443.16	265262.88	0.10	-
191	744450.81	265241.93	0.10	-
192	744457.74	265244.07	0.10	-
193	744468.73	265248.52	0.10	-
194	744470.26	265243.33	0.10	-
195	744472.87	265242.68	0.10	-
196	744480.99	265246.08	0.10	-
197	744489.65	265249.34	0.10	-
198	744490.23	265247.75	0.10	-
187	744494.91	265249.22	0.10	-

Инв. №. подп.	Подп. и дата	Взам. инв. №

Изм.	Лист	№ док	Подпись		

АО «Тулземкадастр» 040759-СП7-135/21-ПМТЗ

Лист

**Ведомость координат поворотных точек границ
образуемого земельного участка 71:30:030212:36:ЗУ1.**

Площадь земельного участка		213 кв.м		
Обозначение характерных точек границ	Координаты, м		Средняя квадратическая погрешность положе- ния характерной точки (M _t), м	Описание закрепления точки
	X	Y		
1	744346.19	265239.20	0.10	-
2	744343.05	265246.38	0.10	-
3	744344.15	265248.88	0.10	-
4	744335.45	265246.20	0.10	-
5	744337.54	265245.39	0.10	-
6	744338.74	265242.79	0.10	-
7	744336.99	265240.03	0.10	-
8	744306.59	265227.18	0.10	-
9	744308.23	265223.30	0.10	-
10	744346.19	265239.20	0.10	-
1	744346.19	265239.20	0.10	-

**Ведомость координат поворотных точек границ
образуемого земельного участка 71:30:030215:262:ЗУ1.**

Площадь земельного участка		209 кв.м		
Обозначение характерных точек границ	Координаты, м		Средняя квадратическая погрешность положе- ния характерной точки (M _t), м	Описание закрепления точки
	X	Y		
1	744512.35	265428.60	0.10	-
2	744540.85	265428.52	0.10	-
3	744546.35	265432.92	0.10	-
4	744546.37	265441.49	0.10	-
1	744512.35	265428.60	0.10	-

Инов. № подл.	Подп. и дата	Взам. инв. №

Изм.	Лист	№ док	Подпись	АО «Тулземкадастр» 040759-СП7-135/21-ПМТЗ		Лист

в) сведения о границах территории, применительно к которой осуществляется подготовка проекта межевания, содержащие перечень координат характерных точек таких границ в системе координат, используемой для ведения Единого государственного реестра недвижимости

Обозначение характерных точек границы	Координаты, м	
	X	Y
1	744304.41	265226.29
2	744308.22	265223.30
3	744325.29	265230.42
4	744339.44	265236.31
5	744347.67	265239.82
6	744365.46	265247.10
7	744380.31	265248.36
8	744387.84	265245.54
9	744391.73	265239.05
10	744398.21	265233.23
11	744411.80	265226.74
12	744411.80	265226.74
13	744436.57	265207.31
14	744468.54	265182.21
15	744531.11	265215.85
16	744549.86	265180.12
17	744586.29	265108.12
18	744622.59	265126.77
19	744611.95	265147.15
20	744559.26	265249.14
21	744558.91	265256.50
22	744676.36	265331.33
23	744742.27	265436.38
24	744789.22	265512.34
25	744817.45	265557.45
26	744867.61	265685.00
27	744896.78	265760.81
28	744980.70	265849.80

Инов. №. подп.	Подп. и дата	Взам. инв. №

Изм.	Лист	№ док	Подпись		

АО «Тулземкадастр» 040759-СП7-135/21-ПМТЗ

Лист

Обозначение характерных точек границы	Координаты, м	
	X	Y
29	744999.99	265916.83
30	745019.63	265961.67
31	745041.54	266050.08
32	745036.86	266057.50
33	745044.25	266066.84
34	745055.51	266081.08
35	745059.47	266091.26
36	745067.90	266114.29
37	745078.92	266156.77
38	745085.52	266175.02
39	745091.42	266185.22
40	745099.44	266195.92
41	745110.35	266212.92
42	745126.93	266236.23
43	745137.96	266250.56
44	745148.79	266262.76
45	745173.94	266289.60
46	745186.67	266304.91
47	745207.69	266329.86
48	745218.78	266343.02
49	745230.66	266356.92
50	745241.32	266369.44
51	745251.47	266380.95
52	745262.12	266395.68
53	745273.67	266410.30
54	745282.39	266420.67
55	745291.18	266430.19
56	745299.29	266439.72
57	745297.79	266441.85
58	745325.57	266474.35
59	745330.46	266470.24
60	745335.29	266464.27
61	745346.03	266455.15
62	745368.95	266436.56
63	745380.83	266426.53
64	745404.23	266408.13

Инв. № подл.	Подп. и дата	Взам. инв. №

Изм.	Лист	№ док	Подпись		

АО «Тулземкадастр» 040759-СП7-135/21-ПМТЗ

Лист

Обозначение характерных точек границы	Координаты, м	
	X	Y
65	745445.10	266375.32
66	745466.03	266400.03
67	745436.94	266424.74
68	745441.72	266430.14
69	745404.81	266462.15
70	745403.38	266458.40
71	745397.24	266463.58
72	745399.12	266465.91
73	745400.15	266467.50
74	745376.08	266485.69
75	745369.02	266477.37
76	745354.41	266490.08
77	745359.15	266495.74
78	745352.19	266501.68
79	745357.66	266504.45
80	745363.54	266504.95
81	745368.92	266510.13
82	745355.30	266522.80
83	745346.63	266513.14
84	745319.35	266537.21
85	745327.90	266546.90
86	745318.36	266555.05
87	745312.75	266549.08
88	745306.24	266541.96
89	745253.79	266585.14
90	745250.04	266588.04
91	745160.85	266658.83
92	745169.57	266669.20
93	745161.69	266676.00
94	745142.69	266676.08
95	745121.39	266649.72
96	745182.52	266598.04
97	745245.00	266545.21
98	745236.70	266523.17
99	745229.45	266515.50
100	745192.37	266474.98

Инв. №. подл.	Подп. и дата	Взам. инв. №

Изм.	Лист	№ док	Подпись

АО «Тулземкадастр» 040759-СП7-135/21-ПМТЗ

Лист

Обозначение характерных точек границы	Координаты, м	
	X	Y
101	745133.03	266408.97
102	745116.81	266390.60
103	745094.55	266365.39
104	745086.64	266356.60
105	745037.96	266301.07
106	745040.28	266299.41
107	745021.65	266279.16
108	745020.12	266280.58
109	744994.60	266248.91
110	744965.89	266182.67
111	744939.04	266121.10
112	744943.57	266119.18
113	744856.50	265919.64
114	744851.84	265921.59
115	744756.54	265703.40
116	744756.38	265703.02
117	744741.50	265669.14
118	744723.42	265636.86
119	744727.64	265634.19
120	744706.25	265603.41
121	744704.59	265605.52
122	744660.92	265558.44
123	744651.71	265547.95
124	744650.18	265547.07
125	744641.22	265536.34
126	744610.60	265505.57
127	744588.70	265488.42
128	744561.73	265469.11
129	744553.26	265466.86
130	744548.32	265442.23
131	744512.35	265428.60
132	744493.72	265426.08
133	744465.76	265426.28
134	744456.27	265444.45
135	744424.74	265506.94
136	744415.00	265548.89

Инв. № подл.	Подп. и дата	Взам. инв. №

Изм.	Лист	№ док	Подпись		

АО «Тулземкадастр» 040759-СП7-135/21-ПМТЗ

Лист

Обозначение характерных точек границы	Координаты, м	
	X	Y
137	744415.21	265592.52
138	744415.77	265618.83
139	744396.17	265618.81
140	744395.80	265607.72
141	744394.95	265589.64
142	744390.68	265482.44
143	744388.19	265421.20
144	744374.46	265414.35
145	744313.50	265385.91
146	744277.52	265370.93
147	744267.31	265364.76
148	744261.31	265362.16
149	744234.56	265340.84
150	744232.39	265346.79
151	744232.39	265346.79
152	744206.31	265332.73
153	744195.73	265327.40
154	744195.73	265327.40
155	744188.62	265327.58
156	744185.08	265333.52
157	744181.01	265332.52
158	744184.66	265326.42
159	744141.01	265313.71
160	744145.42	265294.78
161	744148.68	265268.00
162	744165.02	265223.72
163	744221.21	265249.88
164	744264.91	265257.26
1	744304.41	265226.29

Инв. №. подп.	Подп. и дата	Взам. инв. №

Изм.	Лист	№ док	Подпись		

АО «Тулземкадастр» 040759-СП7-135/21-ПМТЗ

Лист

г) ведомость координат поворотных точек проектируемой красной линии.

Обозначение характерных точек	Координаты, м		Средняя квадратиче- ская погрешность по- ложения характерной точки (M_t), м	Описание закрепления точки
	X	Y		
1	742406.12	268249.51	0.10	-
2	742299.44	268237.08	0.10	-
3	742303.66	268225.35	0.10	-
4	742313.37	268209.71	0.10	-
5	742329.09	268185.02	0.10	-
6	742339.90	268161.24	0.10	-
7	742350.24	268128.42	0.10	-
8	742339.90	268125.32	0.10	-
9	742332.15	268153.23	0.10	-
10	742321.03	268180.62	0.10	-
11	742314.19	268193.38	0.10	-
12	742287.96	268235.97	0.10	-
13	742238.20	268231.08	0.10	-
14	742155.68	268224.50	0.10	-
15	742087.10	268218.22	0.10	-
16	742086.34	268223.67	0.10	-
17	742040.33	268219.03	0.10	-
18	742043.11	268193.57	0.10	-
19	742130.05	268106.87	0.10	-
20	742190.99	268041.00	0.10	-
21	742199.54	268029.68	0.10	-
22	742158.70	267985.76	0.10	-
23	742150.28	267977.88	0.10	-
24	742137.33	267962.62	0.10	-
25	742124.08	267943.05	0.10	-
26	742095.53	267883.15	0.10	-
27	742101.11	267879.72	0.10	-
28	742185.87	267827.49	0.10	-
29	742292.24	267769.41	0.10	-
30	742338.34	267743.97	0.10	-
31	742388.12	267714.91	0.10	-

Инв. №. подп.	Подп. и дата	Взам. инв. №

Изм.	Лист	№ док	Подпись

АО «Тулземкадастр» 040759-СП7-135/21-ПМТЗ

Лист

Обозначение характерных точек	Координаты, м		Средняя квадратическая погрешность положения характерной точки (M _t), м	Описание закрепления точки
	X	Y		
32	742435.36	267688.89	0.10	-
33	742482.23	267662.73	0.10	-
34	742605.67	267593.95	0.10	-
35	742644.66	267658.06	0.10	-
36	742683.51	267711.61	0.10	-
37	742767.58	267611.61	0.10	-
38	742946.22	267490.23	0.10	-
39	743026.49	267427.17	0.10	-
40	743181.09	267279.26	0.10	-
41	743166.60	267266.35	0.10	-
42	743143.52	267293.21	0.10	-
43	743135.44	267302.03	0.10	-
44	743133.06	267308.34	0.10	-
45	743095.49	267354.94	0.10	-
46	743083.51	267364.27	0.10	-
47	743053.29	267392.25	0.10	-
48	743036.63	267406.70	0.10	-
49	742979.09	267455.39	0.10	-
50	742940.23	267482.26	0.10	-
51	742921.27	267484.04	0.10	-
52	742900.46	267480.30	0.10	-
53	742897.49	267477.34	0.10	-
54	742886.14	267484.31	0.10	-
55	742867.28	267467.06	0.10	-
56	742877.99	267456.08	0.10	-
57	742880.97	267446.75	0.10	-
58	742897.89	267429.87	0.10	-
59	742917.48	267410.05	0.10	-
60	742877.63	267358.16	0.10	-
61	742915.40	267339.48	0.10	-

Инв. №. подл.	Подп. и дата	Взам. инв. №

Изм.	Лист	№ док	Подпись

АО «Тулземкадастр» 040759-СП7-135/21-ПМТЗ

Обозначение характерных точек	Координаты, м		Средняя квадратическая погрешность положения характерной точки (M _t), м	Описание закрепления точки
	X	Y		
62	743001.71	267298.32	0.10	-
63	743006.37	267299.76	0.10	-
64	743016.04	267309.69	0.10	-
65	743031.07	267294.83	0.10	-
66	743084.11	267241.08	0.10	-
67	743097.78	267227.14	0.10	-
68	743098.93	267224.23	0.10	-
69	743112.90	267211.39	0.10	-
70	743117.19	267208.18	0.10	-
71	743120.78	267206.27	0.10	-
72	743110.39	267194.68	0.10	-
73	743100.87	267187.64	0.10	-
74	743090.46	267179.27	0.10	-
75	743087.70	267176.61	0.10	-
76	743087.04	267177.25	0.10	-
77	743073.93	267161.43	0.10	-
78	743125.20	267135.36	0.10	-
79	743154.67	267122.26	0.10	-
80	743179.96	267114.82	0.10	-
81	743189.95	267111.66	0.10	-
82	743199.55	267109.68	0.10	-
83	743207.37	267117.64	0.10	-
84	743223.88	267134.52	0.10	-
85	743270.33	267173.52	0.10	-
86	743345.34	267055.77	0.10	-
87	743360.32	267022.18	0.10	-
88	743367.53	266995.18	0.10	-
89	743406.50	266896.70	0.10	-
90	743462.98	266807.92	0.10	-
91	743672.28	266588.90	0.10	-
92	743730.63	266514.92	0.10	-

Инв. №. подп.	Подп. и дата	Взам. инв. №

Изм.	Лист	№ док	Подпись		

АО «Тулземкадастр» 040759-СП7-135/21-ПМТЗ

Лист

Обозначение характерных точек	Координаты, м		Средняя квадратическая погрешность положения характерной точки (M _t), м	Описание закрепления точки
	X	Y		
93	743823.13	266344.86	0.10	-
94	743896.85	266099.93	0.10	-
95	744001.89	265435.03	0.10	-
96	744005.00	265329.30	0.10	-
97	744044.65	265330.34	0.10	-
98	744047.10	265113.69	0.10	-
99	744070.31	265103.87	0.10	-
100	744082.10	265105.07	0.10	-
101	744095.67	265105.36	0.10	-
102	744089.00	265240.36	0.10	-
103	744084.97	265266.04	0.10	-
104	744091.16	265270.10	0.10	-
105	744097.41	265275.11	0.10	-
106	744105.94	265280.55	0.10	-
107	744145.42	265294.78	0.10	-
108	744141.01	265313.71	0.10	-
109	744184.66	265326.42	0.10	-
110	744181.01	265332.52	0.10	-
111	744185.08	265333.52	0.10	-
112	744188.62	265327.58	0.10	-
113	744195.73	265327.40	0.10	-
114	744206.31	265332.73	0.10	-
115	744236.55	265350.09	0.10	-
116	744360.94	265414.61	0.10	-
117	744374.10	265421.51	0.10	-
118	744375.29	265443.11	0.10	-
119	744298.75	265547.72	0.10	-
120	744275.38	265586.49	0.10	-
121	744220.69	265663.77	0.10	-
122	744177.08	265775.94	0.10	-
123	744161.68	265812.78	0.10	-

Инв. №. подп.	Подп. и дата	Взам. инв. №

Изм.	Лист	Надок	Подпись		

АО «Тулземкадастр» 040759-СП7-135/21-ПМТЗ

Лист

Обозначение характерных точек	Координаты, м		Средняя квадратическая погрешность положения характерной точки (M _t), м	Описание закрепления точки
	X	Y		
124	744071.89	266039.51	0.10	-
125	744069.36	266045.79	0.10	-
126	744059.42	266070.42	0.10	-
127	744057.70	266080.05	0.10	-
128	744054.42	266089.31	0.10	-
129	744025.16	266169.75	0.10	-
130	744006.39	266216.87	0.10	-
131	743997.83	266237.87	0.10	-
132	743987.81	266263.27	0.10	-
133	743986.34	266266.79	0.10	-
134	743979.28	266283.75	0.10	-
135	743974.56	266295.08	0.10	-
136	743967.62	266309.06	0.10	-
137	743933.17	266389.05	0.10	-
138	743897.30	266467.04	0.10	-
139	743885.65	266490.62	0.10	-
140	743868.76	266524.19	0.10	-
141	743852.11	266553.20	0.10	-
142	743695.39	266819.12	0.10	-
143	743714.24	266839.62	0.10	-
144	743742.47	266873.61	0.10	-
145	743771.74	266908.90	0.10	-
146	743802.91	266946.48	0.10	-
147	743833.53	266983.38	0.10	-
148	743865.44	267021.82	0.10	-
149	743891.27	267052.94	0.10	-
150	743895.70	267058.26	0.10	-
151	743897.64	267056.53	0.10	-
152	743931.34	267096.99	0.10	-
153	743815.25	267191.98	0.10	-
154	743767.89	267230.11	0.10	-

Инв. №. подп.	Подп. и дата	Взам. инв. №

Изм.	Лист	Недок	Подпись

АО «Тулземкадастр» 040759-СП7-135/21-ПМТЗ

Лист

Обозначение характерных точек	Координаты, м		Средняя квадратическая погрешность положения характерной точки (M _t), м	Описание закрепления точки
	X	Y		
155	743733.11	267258.89	0.10	-
156	743682.57	267300.70	0.10	-
157	743673.43	267308.28	0.10	-
158	743673.60	267308.49	0.10	-
159	743669.78	267311.71	0.10	-
160	743669.56	267311.47	0.10	-
161	743597.25	267371.30	0.10	-
162	743537.53	267423.23	0.10	-
163	743418.27	267538.56	0.10	-
164	743415.68	267541.07	0.10	-
165	743384.75	267570.97	0.10	-
166	743281.86	267468.43	0.10	-
167	743198.96	267385.80	0.10	-
168	743338.05	267212.88	0.10	-
169	743348.25	267192.19	0.10	-
170	743451.31	266998.07	0.10	-
171	743462.10	266977.90	0.10	-
172	743475.67	266953.88	0.10	-
173	743479.09	266948.09	0.10	-
174	743490.84	266930.07	0.10	-
175	743511.35	266900.32	0.10	-
176	743564.83	266833.66	0.10	-
177	743554.35	266826.78	0.10	-
178	743551.42	266829.87	0.10	-
179	743533.14	266849.66	0.10	-
180	743480.59	266908.32	0.10	-
181	743393.40	267061.32	0.10	-
182	743327.04	267187.50	0.10	-
183	743237.46	267316.71	0.10	-
184	743189.19	267370.08	0.10	-
185	743108.21	267445.88	0.10	-
186	742951.55	267603.55	0.10	-

Изм. №. подп. Подп. и дата Взам. инв. №

Изм. Лист № док Подпись

АО «Тулземкадастр» 040759-СП7-135/21-ПМТЗ

Лист

187	742875.04	267680.07	0.10	-
188	742866.24	267688.87	0.10	-
189	742854.09	267701.38	0.10	-
190	742768.18	267789.23	0.10	-
191	742604.54	267959.13	0.10	-
192	742489.30	268079.65	0.10	-
193	742431.91	268192.24	0.10	-
187	742875.04	267680.07	0.10	-
188	742866.24	267688.87	0.10	-
189	742854.09	267701.38	0.10	-
190	742768.18	267789.23	0.10	-
191	742604.54	267959.13	0.10	-
192	742489.30	268079.65	0.10	-
193	742431.91	268192.24	0.10	-
1	742406.12	268249.51	0.10	-
1	744436.57	265207.31	0.10	-
2	744422.33	265218.48	0.10	-
3	744411.80	265226.74	0.10	-
4	744398.21	265233.23	0.10	-
5	744391.73	265239.05	0.10	-
6	744387.84	265245.54	0.10	-
7	744380.31	265248.36	0.10	-
8	744365.46	265247.10	0.10	-
9	744347.67	265239.82	0.10	-
10	744308.22	265223.30	0.10	-
11	744269.27	265253.88	0.10	-
12	744240.23	265238.66	0.10	-
13	744219.58	265227.91	0.10	-
14	744214.25	265225.13	0.10	-
15	744176.07	265205.25	0.10	-
16	744136.58	265187.07	0.10	-
17	744107.56	265172.33	0.10	-
18	744109.39	265138.40	0.10	-
19	744112.97	265110.70	0.10	-
20	744171.88	265108.48	0.10	-

Инв. №. подг.	Подп. и дата	Взам. инв. №
Изм.	Лист	№ док
	Подпись	

АО «Тулземкадастр» 040759-СП7-135/21-ПМТЗ

Лист

Обозначение характерных точек	Координаты, м		Средняя квадратическая погрешность положения характерной точки (M _t), м	Описание закрепления точки
	X	Y		
21	744256.37	265106.72	0.10	-
22	744268.64	265112.14	0.10	-
23	744360.86	265173.31	0.10	-
1	744436.57	265207.31	0.10	-
1	744494.91	265249.22	0.10	-
2	744495.85	265257.83	0.10	-
3	744484.64	265280.79	0.10	-
4	744443.16	265262.88	0.10	-
5	744450.81	265241.93	0.10	-
6	744457.74	265244.07	0.10	-
7	744468.73	265248.52	0.10	-
8	744470.26	265243.33	0.10	-
9	744472.87	265242.68	0.10	-
10	744480.99	265246.08	0.10	-
11	744489.65	265249.34	0.10	-
12	744490.23	265247.75	0.10	-
1	744494.91	265249.22	0.10	-
1	744569.58	265353.64	0.10	-
2	744518.64	265326.96	0.10	-
3	744526.53	265311.90	0.10	-
4	744536.94	265317.35	0.10	-
5	744556.09	265280.80	0.10	-
6	744587.53	265297.27	0.10	-
7	744603.69	265317.92	0.10	-
8	744623.48	265331.62	0.10	-
9	744611.41	265354.64	0.10	-
10	744587.94	265342.34	0.10	-
1	744569.58	265353.64	0.10	-

Инва. №. подп.	Подп. и дата	Взам. инв. №

Изм.	Лист	№ док	Подпись

АО «Тулземкадастр» 040759-СП7-135/21-ПМТЗ

Лист

д) вид разрешенного использования образуемых земельных участков, предназначенных для размещения линейных объектов и объектов капитального строительства, проектируемых в составе линейного объекта, а также существующих земельных участков, занятых линейными объектами и объектами капитального строительства, входящими в состав линейных объектов, в соответствии с проектом планировки территории

№ п/п	обозначение участка	категория земель	вид разрешенного использования	площадь (кв.м)
1.	:ЗУ1	земли населенных пунктов	улично-дорожная сеть (12.0.1)	237 405
2.	71:30:030212:36:ЗУ1	земли населенных пунктов	улично-дорожная сеть (12.0.1)	213
3.	71:30:030215:262:ЗУ1	земли населенных пунктов	улично-дорожная сеть (12.0.1)	209

Образуемый земельный участок :ЗУ1 расположен в следующих территориальных зонах:

- зоне Р-1 - зона зеленых насаждений общего пользования (парки, скверы, бульвары, сады);
- зоне Т-1 - зона транспортной инфраструктуры;
- зоне О-1 - многофункциональная общественно-деловая зона;
- зоне Ж-1 - зона застройки индивидуальными жилыми домами;
- зоне Ж-4 - зона застройки многоэтажными жилыми домами;
- зоне Ж-5 - зона застройки жилыми домами повышенной этажности.

Вид разрешенного использования образуемых земельных участков :ЗУ1, 71:30:030212:36:ЗУ1 и 71:30:030215:262:ЗУ1 является основным и установлен в соответствии с градостроительным регламентом территориальной зоны Т-1 Постановления Администрации города Тулы от 24 февраля 2021 года N 312 «Об утверждении Правил землепользования и застройки муниципального образования город Тула».

Для реализации проекта межевания территории для размещения линейного объекта «Строительство III пускового комплекса Восточного обхода в муни-

Взам. инв. №

Подп. и дата

Инв. № подл.

Изм.	Лист	№ док	Подпись
------	------	-------	---------

АО «Тулземкадастр» 040759-СП7-135/21-ПМТЗ

Лист

ципальном образовании г. Тула» необходимо согласно ст.33 Градостроительного кодекса Российской Федерации от 29.12.2004 № 190-ФЗ (ред. от 30.12.2021) (с изм. и доп., вступ. в силу с 01.03.2022) внести изменения в Правила землепользования и застройки муниципального образования город Тула, утвержденные постановлением администрации города Тулы «Об утверждении Правил землепользования и застройки муниципального образования город Тула» от 24.02.2021 г. № 312.

Инв. №, подп.	Подп. и дата	Взам. инв. №					Лист
Изм.		Лист	№ док	Подпись			
АО «Тулземкадастр» 040759-СП7-135/21-ПМТЗ							

ПРОШНУРОВАНО И СКРЕПЛЕНО ПЕЧАТЬЮ:

38
листов.



Восемь