



ООО «ТулЗемПроект»
ИНН 7103046680 КПП 710301001

ОГРН 1167154052020
301835, г.Тула, ул. Луначарского, 25, офис 2
тел./факс. (4872) 717-017
e-mail: tulzempromekt@mail.ru
www.tzp71.ru

ПРОЕКТ МЕЖЕВАНИЯ

территории квартала,
ограниченного пр.Бархатный и ул.Новоселов
в Центральном районе города Тулы

Том 2. Материалы по обоснованию

Шифр: ДПТ 476/19-Т2-МО

г. Тула

2019



ООО «ТулЗемПроект»
ИНН 7103046680 КПП 710301001
ОГРН 1167154052020
301835, г.Тула, ул. Луначарского, 25, офис 2
тел./факс. (4872) 717-017
e-mail: tulzempromekt@mail.ru
www.tzp71.ru

ПРОЕКТ МЕЖЕВАНИЯ

территории квартала,
ограниченного пр.Бархатный и ул.Новоселов
в Центральном районе города Тулы

Том 2. Материалы по обоснованию

Шифр: ДПТ 476/19-Т2-МО

Директор

Архитектор



А.А. Миненко

Р.А. Геворкян

г. Тула

2019

Состав документации по планировке территории

Шифр	Наименование	Примечание
ДПТ 476/19-Т1-ПМТ	Основная часть (текстовые и графические материалы)	Том 1
ДПТ 476/19-Т2-МО	Материалы по обоснованию	Том 2


Согласовано			

Инд. № подл.	Подп. и дата	Взам. инв. №

						ДПТ 476/19-Т2-МО			
Изм.	Кол.уч	Лист	№ док.	Подп.	Дата	Материалы по обоснованию (текстовые материалы)	Стадия	Лист	Листов
Директор		Миненко			10.2019		ППТ	1	19
Разработал		Миненко			10.2019		ООО «ТулЗемПроект»		



Список исполнителей проекта

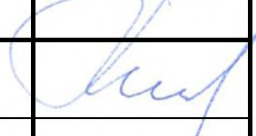№ п/п	Должность	Ф.И.О.	Подпись
1	Директор	Миненко А.А.	
2	Архитектор	Геворкян Р.А.	

Технические решения, принятые в проекте, соответствуют требованиям градостроительных, экологических, санитарно-гигиенических, противопожарных и других норм, действующих на территории Российской Федерации

Директор _____



А.А. Миненко

Инов. № подл.	Подп. и дата	Взам. инв. №

Изм.	Кол. уч.	Лист	№ док.	Подпись	Дата

ДПТ 476/19-Т2-МО

Лист

2

Содержание тома 1

№ п/п	Шифр	Наименование	№ листов
1	ППТ 476/19-Т2-МО	Часть 1. Общая часть	4
2	ППТ 476/19-Т2-МО	Часть 2. Графические материалы	8

Инов. № подл.	Подп. и дата	Взам. инв. №

Часть 1. Общая часть

Инв. № подл.	Подп. и дата	Взам. инв. №

Изм.	Кол.уч.	Лист	№ док.	Подпись	Дата

ДПТ 476/19-Т2-МО

Лист
4

ОБЩАЯ ЧАСТЬ

Проект межевания территории квартала, ограниченного проездом Бархатный и улицей Новоселов в Центральном районе города Тулы, подготовлен в целях уточнения местоположения границ образуемых и изменяемых земельных участков, а также линии градостроительного регулирования (красной линии).

Определение координат и средней квадратической погрешности положения характерных точек линии градостроительного регулирования (красной линии) выполнено аналитическим способом с использованием компьютерных программ и официально запрошенных сведений информационной системы обеспечения градостроительной деятельности (ИСОГД).

Все приборы и программы постобработки сертифицированы и рекомендованы к пользованию на территории России.

Система координат - местная СК МСК-71.1.

Исходные данные для проектирования:

- постановление администрации города Тулы от 20.08.2019 №2979 «О подготовке проекта межевания территории квартала, ограниченного пр.Бархатный и ул.Новоселов в Центральном районе города Тулы»;

- сведения государственного кадастра недвижимости предоставленные филиалом ФГБУ "ФКП Росреестра" по Тульской области в виде кадастрового плана территории 71:30:080411;

- сведения информационной системы обеспечения градостроительной деятельности, предоставленные Управлением градостроительства и архитектуры администрации города Тулы.

Изм.	Кол.уч.	Лист	№ док.	Подпись	Дата
Изм.	Кол.уч.	Лист	№ док.	Подпись	Дата
ДПТ 476/19-T2-МО

Лист
5

Основные нормативные документы:

- Градостроительный Кодекс Российской Федерации;
- Генеральный план муниципального образования город Тула, утвержденный решением Тульской городской Думы от 23.12.2016 №33/838;
- Правила землепользования и застройки муниципального образования город Тула, утвержденные решением Тульской городской Думы от 23.12.2016 № 33/839;
- Нормативы градостроительного проектирования муниципального образования город Тула, утвержденные решением Тульской городской Думы от 23.12.2015 № 19/503;
- постановление администрации города Тулы от 29.08.2013 №2829 "Об утверждении Положения о порядке установления линий градостроительного регулирования в городе Туле";
- постановление администрации города Тулы от 13.10.2014 №3204 "Об утверждении Проекта линий градостроительного регулирования в городе Туле";
- СНиП 11-04-2003 «О порядке разработки, согласования, экспертизы и утверждения градостроительной документации» (в части не противоречащей Градостроительному Кодексу);
- СП 42.13330.2011«Градостроительство. Планировка и застройка городских и сельских поселений» (актуализированная редакция СНиП 2.07.01-89*);

Изм.	Кол.уч.	Лист	№ док.	Подпись	Дата	ДПТ 476/19-Т2-МО	Лист
							6
Инд. № подл.	Подп. и дата	Взам. инв. №					

Характеристика территории

№ п/п	Обозначение земельного участка	Состав земельного участка	Площадь, кв.м.
1	:ЗУ1	Состоит из земельного участка К№ 71:30:080411:42 площадью 883 кв.м. и земель квартала 71:30:080411 площадью 50 кв.м.	933
2	:ЗУ2	Состоит из земельного участка К№ 71:30:080411:43 площадью 789 кв.м. и земель квартала 71:30:080411 площадью 56 кв.м.	845
3	:ЗУ3	Состоит из земельного участка К№ 71:30:080411:41 площадью 793 кв.м. и земель квартала 71:30:080411 площадью 167 кв.м.	960
4	:ЗУ4	Состоит из земельного участка К№ 71:30:080411:35 площадью 777 кв.м. и земель квартала 71:30:080411 площадью 128 кв.м.	905
5	:ЗУ5	Состоит из земельного участка К№ 71:30:080411:12 площадью 807 кв.м. и земель квартала 71:30:080411 площадью 126 кв.м.	933
6	:ЗУ6	Состоит из земельного участка К№ 71:30:080411:10 площадью 869 кв.м. и земель квартала 71:30:080411 площадью 90 кв.м.	959
7	:ЗУ7	Состоит из земельного участка К№ 71:30:080411:25 площадью 863 кв.м. и земель квартала 71:30:080411 площадью 96 кв.м.	959
8	:ЗУ8	Состоит из земельного участка К№ 71:30:080411:26 площадью 827 кв.м. и земель квартала 71:30:080411 площадью 133 кв.м.	960
9	:ЗУ9	Состоит из земельного участка К№ 71:30:080411:13 площадью 778 кв.м. и земель квартала 71:30:080411 площадью 50 кв.м.	828
10	:ЗУ10	Состоит из земельного участка К№ 71:30:080411:5 площадью 836 кв.м. и земель квартала 71:30:080411 площадью 99 кв.м.	935

Земельные участки, перераспределяемые из земель квартала К№71:30:080411, к земельным участкам :ЗУ1, :ЗУ2, :ЗУ3, :ЗУ4, :ЗУ5, :ЗУ6, :ЗУ7, :ЗУ8, :ЗУ9, :ЗУ10 нельзя предоставить в качестве самостоятельных земельных участков, поскольку их площадь не позволяет разместить на них самостоятельные объекты капитального строительства с учетом всех

Инв. № подл.	Подп. и дата	Взм. инв. №	Земельные участки, перераспределяемые из земель квартала К№71:30:080411, к земельным участкам :ЗУ1, :ЗУ2, :ЗУ3, :ЗУ4, :ЗУ5, :ЗУ6, :ЗУ7, :ЗУ8, :ЗУ9, :ЗУ10 нельзя предоставить в качестве самостоятельных земельных участков, поскольку их площадь не позволяет разместить на них самостоятельные объекты капитального строительства с учетом всех						
							ДПТ 476/19-Т2-МО		Лист
									7
Изм.	Колуч	Лист	№ док.	Подпись	Дата				

градостроительных регламентов, норм и правил с обеспечением беспрепятственного доступа от земель общего пользования к существующим земельным участкам.

В соответствии с п.42 ч.1 ст.26 Федерального закона от 13.07.2015г. №218-ФЗ «О государственной регистрации недвижимости», при проведении кадастровых работ площади земельных участков могут быть уточнены, но не более чем на 10%.

Инв. № подл.	Подп. и дата	Взм. инв. №							Лист
Изм.	Кол.уч.	Лист	№ док.	Подпись	Дата	ДПТ 476/19-Т2-МО			8

Часть 2. Графические материалы


Инв. № подл.	Подп. и дата	Взам. инв. №

Изм.	Кол.уч.	Лист	№ док.	Подпись	Дата

ДПТ 476/19-Т2-МО

Лист
9

2.1 Ситуационная схема расположения земельного участка (объекта) в границах муниципального образования город Тула

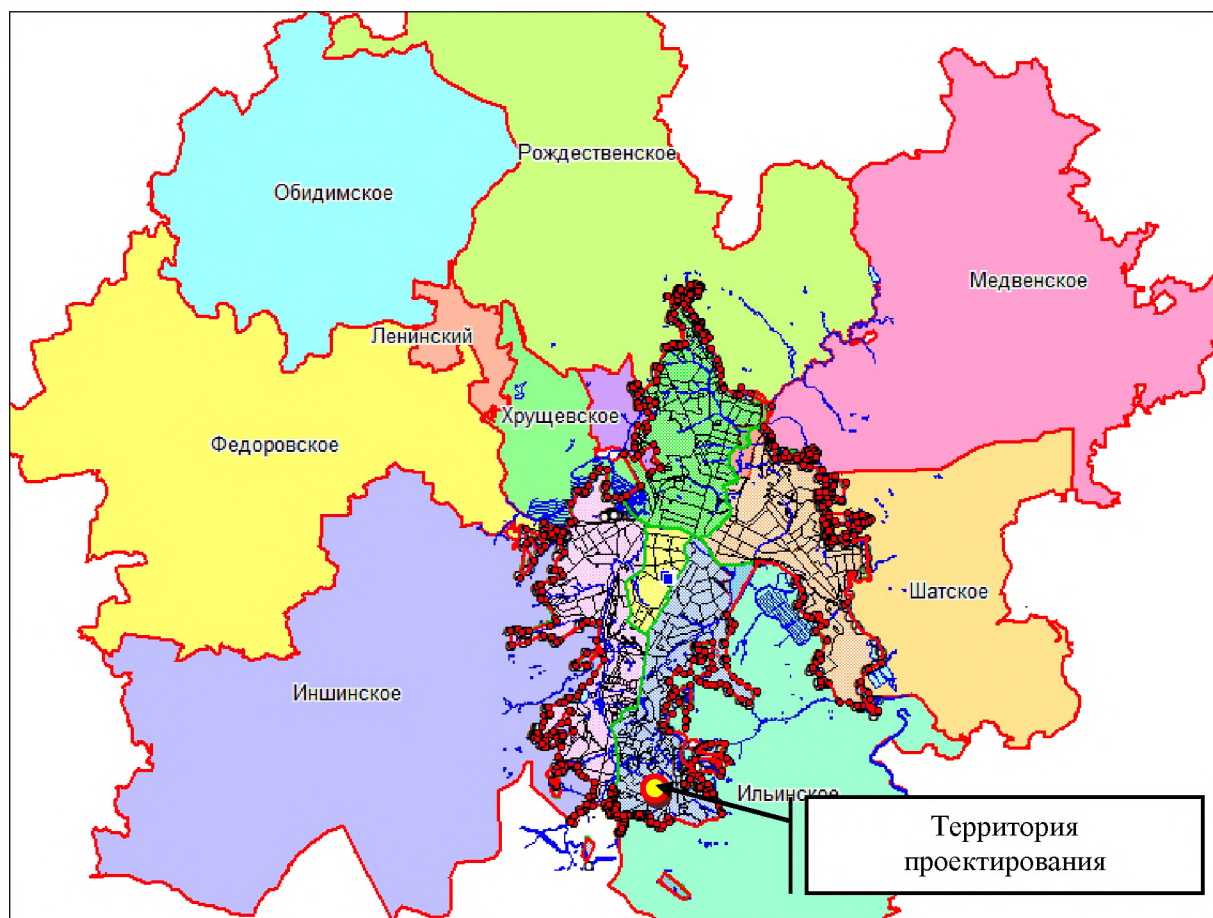


Инов. № подл.	Подп. и дата	Взам. инв. №

Изм.	Кол. уч.	Лист	№ док.	Подпись	Дата

ДПТ 476/19-T2-МО

2.2 Сведения информационной системы обеспечения градостроительной деятельности

2.2.1 Проект линий градостроительного регулирования по адресу: г. Тула, Центральный район, проезд Бархатный и улица Новоселов

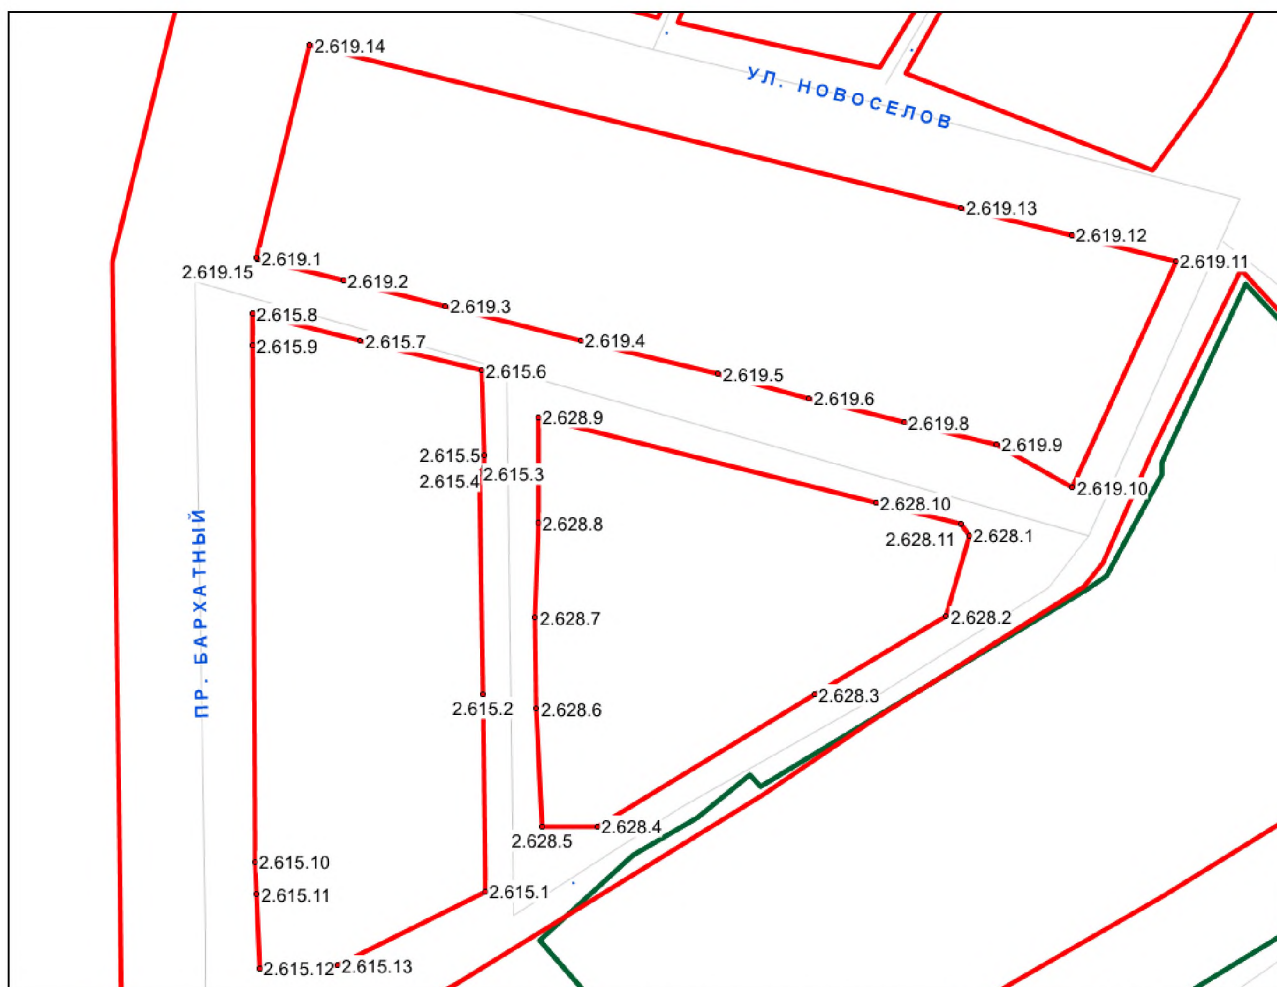

(Утвержден постановлением администрации города Тулы от 13.10.2014 №3204)

Инов. № подл.	Подп. и дата	Взам. инв. №

Изм.	Кол. уч.	Лист	№ док.	Подпись	Дата

ДПТ 476/19-Т2-МО

2.2.2 Каталог геодезических поворотных точек красной линии

Контур 1

№ точки	Координаты		Длины линий, м	Дир. углы
	Х, м	У, м		
2.619.1	734 021,32	260 543,22	24,50	104° 17.8'
2.619.2	734 015,27	260 566,96	28,73	103° 59.9'
2.619.3	734 008,32	260 594,84	38,16	104° 17.5'
2.619.4	733 998,90	260 631,82	38,89	103° 31.9'
2.619.5	733 989,80	260 669,63	25,80	104° 49.4'
2.619.6	733 983,20	260 694,57	7,16	104° 9.2'
2.619.7	733 981,45	260 701,51	19,59	104° 25.6'
2.619.8	733 976,57	260 720,48	26,18	103° 29.7'
2.619.9	733 970,46	260 745,94	23,90	119° 32.2'
2.619.10	733 958,68	260 766,73	68,04	24° 30.3'
2.619.11	734 020,59	260 794,95	29,39	283° 59.9'
2.619.12	734 027,70	260 766,43	31,12	284° 0'
2.619.13	734 035,23	260 736,23	184,09	283° 59.9'
2.619.14	734 079,76	260 557,61	60,00	194° 0.2'
2.619.15	734 021,54	260 543,09	0,26	149° 25.2'

Контур 2


№ точки	Координаты		Длины линий, м	Дир. углы
	Х, м	У, м		
2.628.1	733 945,54	260 738,28	23,00	195° 38.2'
2.628.2	733 923,39	260 732,08	41,86	239° 20.9'
2.628.3	733 902,05	260 696,07	69,68	238° 53.5'
2.628.4	733 866,05	260 636,41	14,99	269° 21'
2.628.5	733 865,88	260 621,42	32,39	357° 9.1'
2.628.6	733 898,23	260 619,81	24,80	359° 8.7'
2.628.7	733 923,03	260 619,44	26,00	1° 41.8'
2.628.8	733 949,02	260 620,21	28,85	359° 55.2'
2.628.9	733 977,87	260 620,17	95,48	104° 10'
2.628.10	733 954,50	260 712,75	24,05	104° 1.8'
2.628.11	733 948,67	260 736,08	3,83	144° 53.9'

Контур 3

№ точки	Координаты		Длины линий, м	Дир. углы
	Х, м	У, м		
2.615.1	733 848,13	260 605,62	53,97	359° 21.1'
2.615.2	733 902,10	260 605,01	60,49	359° 11.1'
2.615.3	733 962,58	260 604,15	2,20	34° 59.5'
2.615.4	733 964,38	260 605,41	3,21	359° 49.3'
2.615.5	733 967,59	260 605,40	23,09	358° 32.1'
2.615.6	733 990,67	260 604,81	34,19	283° 50.5'
2.615.7	733 998,85	260 571,61	30,54	283° 56.7'
2.615.8	734 006,21	260 541,97	8,64	180° 39.8'
2.615.9	733 997,57	260 541,87	141,23	179° 41'
2.615.10	733 856,34	260 542,65	9,00	177° 23.3'
2.615.11	733 847,35	260 543,06	20,17	177° 21.4'
2.615.12	733 827,20	260 543,99	21,38	88° 2.6'
2.615.13	733 827,93	260 565,36	45,04	63° 21.3'

Инв. № подл.	Подп. и дата	Взам. инв. №

2.3.1 Поперечный профиль улицы (улица Новоселов)

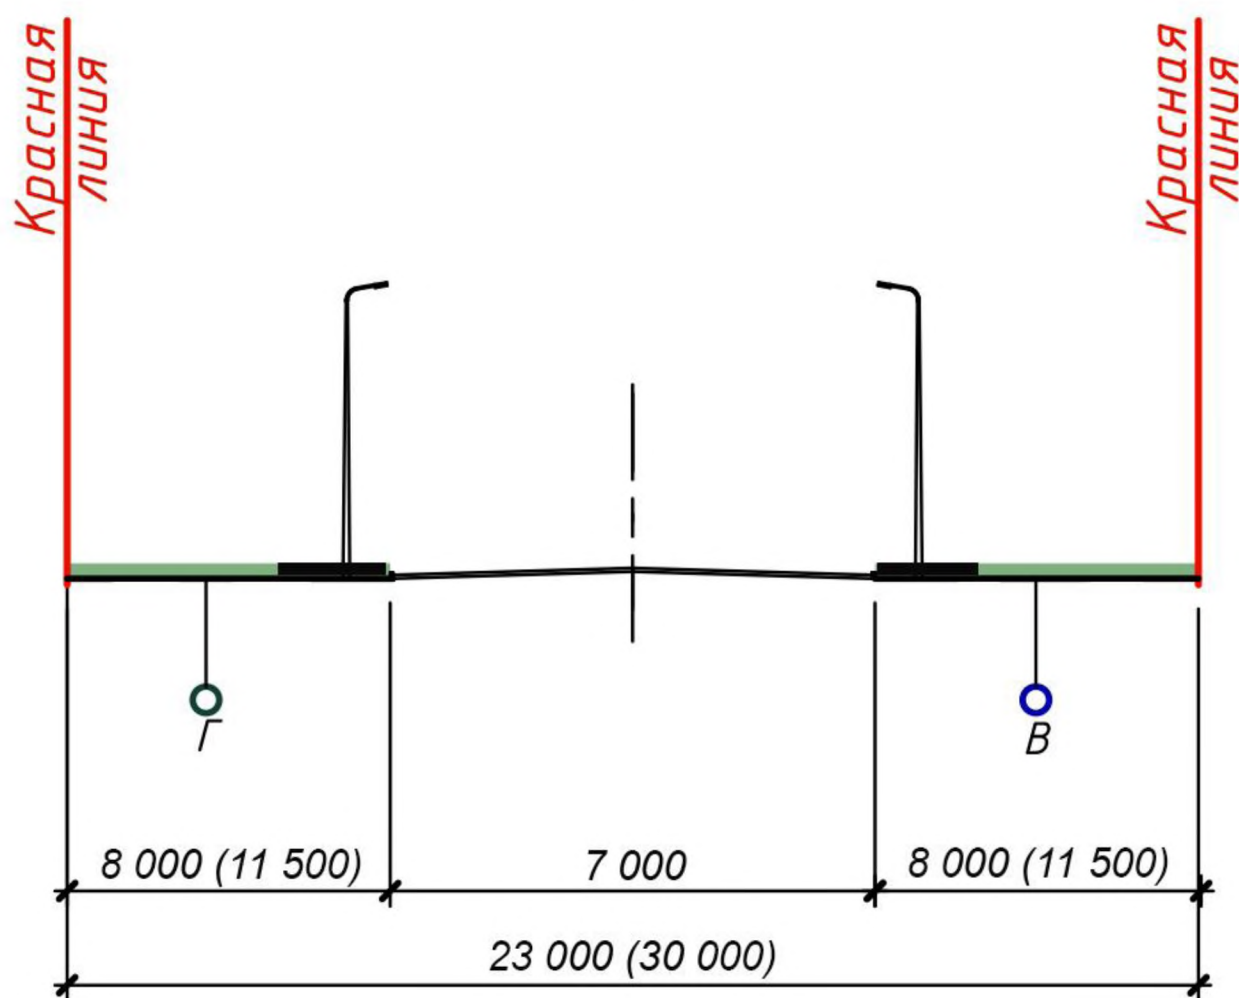

Расчетные параметры улиц и дорог городов (таблица 11.2 – СП 42.13330 «СНИП 2.07.01-89* Градостроительство. Планировка и застройка городских и сельских поселений»)

1. Категория дорог и улиц: улицы и дороги местного значения – улицы в жилой застройке
2. Ширина полосы движения: 3,5 метра
3. Число полос движения – 2
4. Ширина пешеходной части тротуара – 2,0 метра

Проектная ширина (с учетом 2-х полосного движения):

$$(3,5*2)+(2,0*2)+12 = 23 \text{ метров (поперечник №1)}$$

$$(3,5*2)+(2,0*2)+19 = 30 \text{ метров (поперечник №2)}$$


Изм.	Кол.уч.	Лист	№ док.	Подпись	Дата

ДПТ 476/19-Т2-МО

Лист

13

2.3.2 Поперечный профиль улицы (Бархатный проезд)

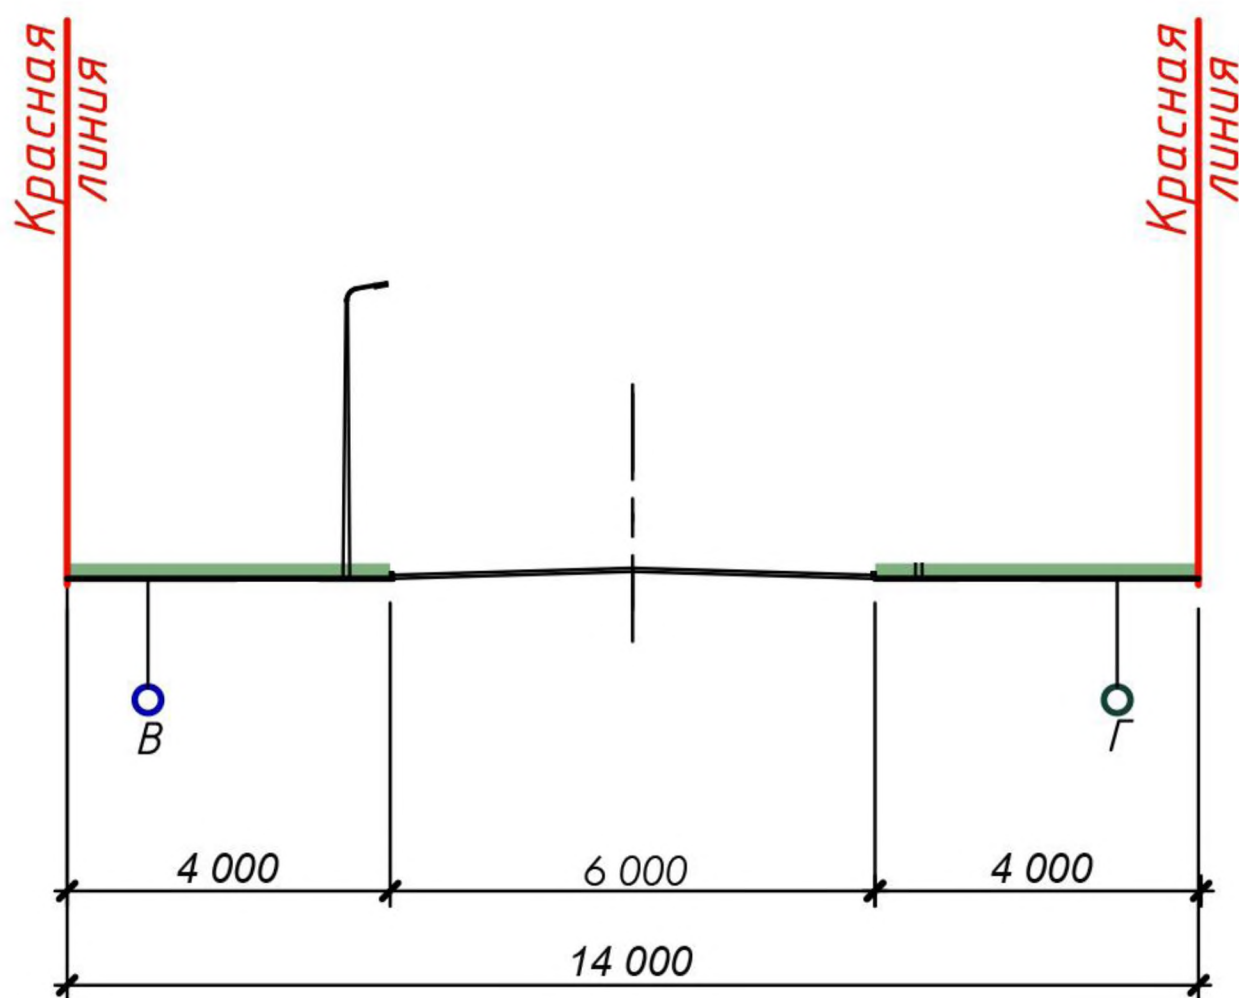

Расчетные параметры улиц и дорог городов (таблица 11.2 – СП 42.13330 «СНИП 2.07.01-89* Градостроительство. Планировка и застройка городских и сельских поселений»)

5. Категория дорог и улиц: улицы и дороги местного значения – улицы в жилой застройке
6. Ширина полосы движения: 3,00 метра
7. Число полос движения – 2
8. Ширина пешеходной части тротуара – 2,0 метра

Проектная ширина (с учетом 2-х полосного движения):

$$(3,0*2)+(2,0*2)+4 = 14 \text{ метров}$$


Изм.	Кол.уч.	Лист	№ док.	Подпись	Дата

ДПТ 476/19-T2-МО

Лист

14

2.3.3 Поперечный профиль улицы (Бархатный проезд)

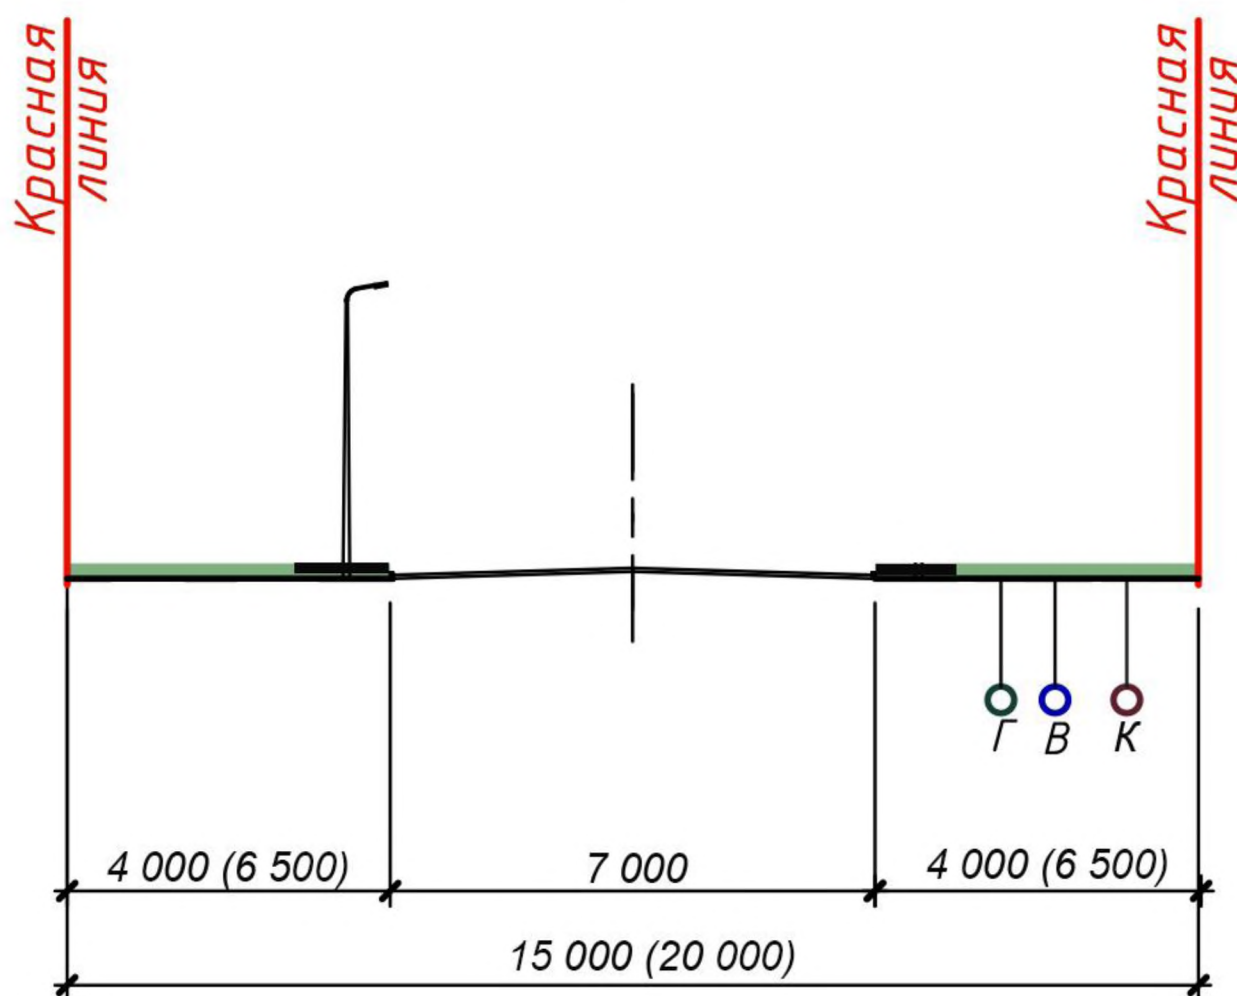

Расчетные параметры улиц и дорог городов (таблица 11.2 – СП 42.13330 «СНИП 2.07.01-89* Градостроительство. Планировка и застройка городских и сельских поселений»)

1. Категория дорог и улиц: улицы и дороги местного значения – улицы в жилой застройке
2. Ширина полосы движения: 3,5 метра
3. Число полос движения – 2
4. Ширина пешеходной части тротуара – 2,0 метра

Проектная ширина (с учетом 2-х полосного движения):

$$(3,5*2)+(2,0*2)+4 = 15 \text{ метров (поперечник №1)}$$

$$(3,5*2)+(2,0*2)+9 = 20 \text{ метров (поперечник №2)}$$


Изм.	Кол.уч.	Лист	№ док.	Подпись	Дата
Изм.	Кол.уч.	Лист	№ док.	Подпись	Дата
Изм.	Кол.уч.	Лист	№ док.	Подпись	Дата

ДПТ 476/19-Т2-МО

Лист

15

2.3.4 Поперечный профиль улицы (Бархатный проезд)

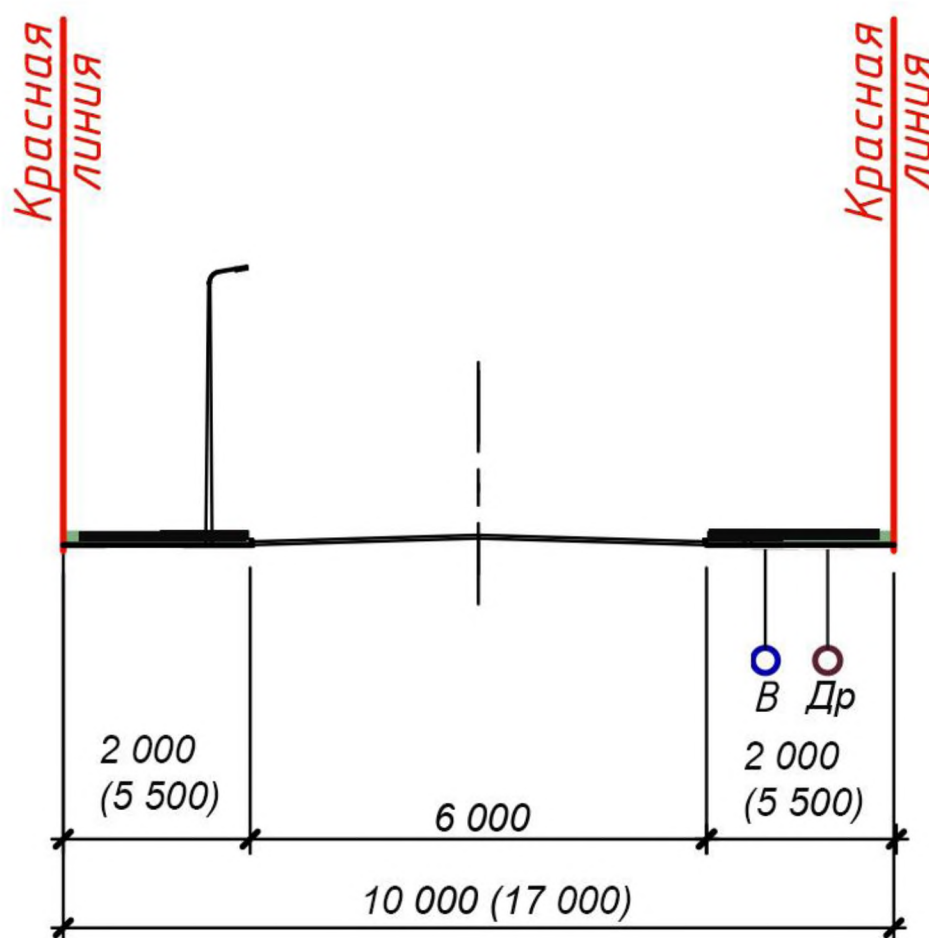

Расчетные параметры улиц и дорог городов (таблица 11.2 – СП 42.13330 «СНИП 2.07.01-89* Градостроительство. Планировка и застройка городских и сельских поселений»)

1. Категория дорог и улиц: улицы и дороги местного значения – улицы в жилой застройке
2. Ширина полосы движения: 3,0 метра
3. Число полос движения – 2
4. Ширина пешеходной части тротуара – 2,0 метра

Проектная ширина (с учетом 2-х полосного движения):

$$(3,0 \cdot 2) + (2,0 \cdot 2) = 10 \text{ метров (поперечник №1)}$$

$$(3,0 \cdot 2) + (2,0 \cdot 2) + 7 = 17 \text{ метров (поперечник №2)}$$

Изм.	Кол.уч.	Лист	№ док.	Подпись	Дата


ДПТ 476/19-Т2-МО

Лист

16

ОСНОВНОЙ ЧЕРТЕЖ

территории квартала, ограниченного Бархатным проездом и улицей Новоселов в Центральном районе города Тулы

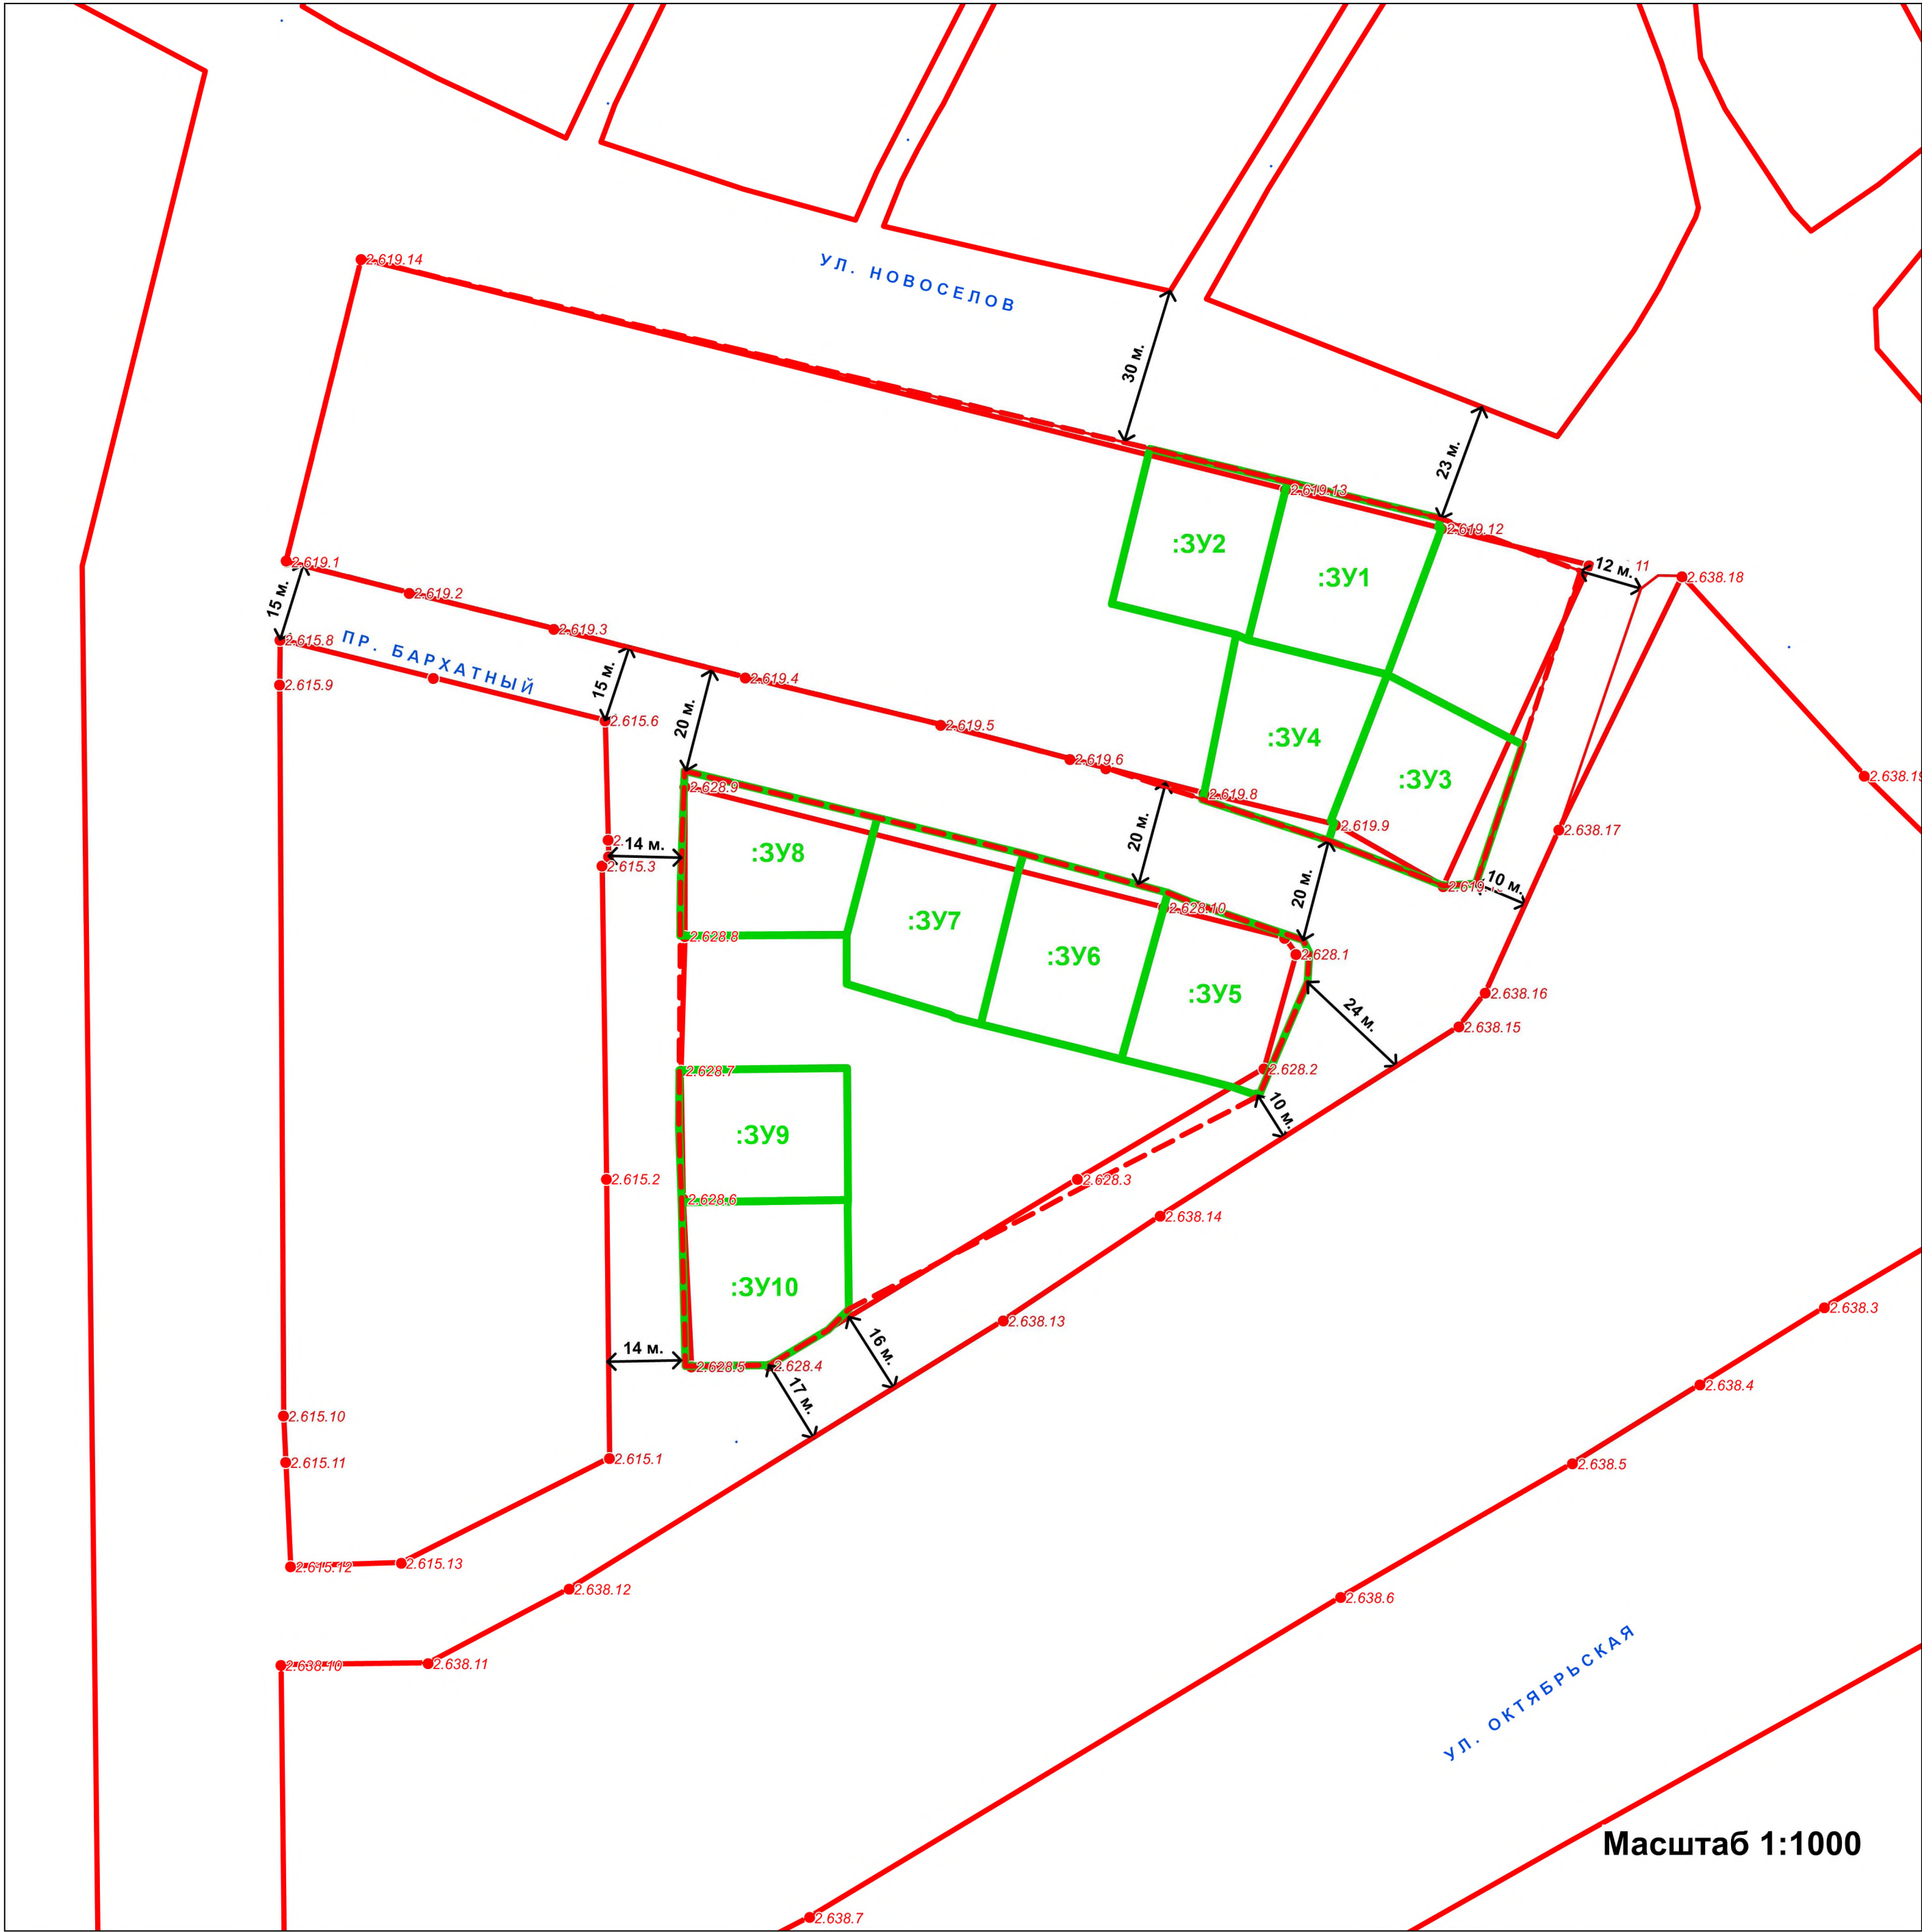

ВЕДОМОСТЬ ГЕОДАННЫХ
поворотных точек проектной красной линии


Обозначение характерных точек границ	Статус точки границы	Координаты, м		Метод определения координат и ср. квадр. погрешность положения характерной точки (Мп), м	Описание закрепления точки
		X, м	Y, м		
2.619.1	существующая	734 021,32	260 543,22	Картометрический метод, Мп=0,1, м	-
2.619.2	существующая	734 015,27	260 566,96	Картометрический метод, Мп=0,1, м	-
2.619.3	существующая	734 008,32	260 594,84	Картометрический метод, Мп=0,1, м	-
2.619.4	существующая	733 998,90	260 631,82	Картометрический метод, Мп=0,1, м	-
2.619.5	существующая	733 989,80	260 669,63	Картометрический метод, Мп=0,1, м	-
2.619.6	существующая	733 983,20	260 694,57	Картометрический метод, Мп=0,1, м	-
2.619.7	существующая	733 981,45	260 701,51	Картометрический метод, Мп=0,1, м	-
2.619.8	изменяемая	733 967,32	260 744,60	Картометрический метод, Мп=0,1, м	-
2.619.9	изменяемая	733 958,68	260 766,73	Картометрический метод, Мп=0,1, м	-
2.619.10	изменяемая	733 959,05	260 773,04	Картометрический метод, Мп=0,1, м	-
2.619.11	изменяемая	734 006,25	260 788,91	Картометрический метод, Мп=0,1, м	-
2.619.12	изменяемая	734 019,43	260 793,24	Картометрический метод, Мп=0,1, м	-
2.619.13	изменяемая	734 029,56	260 766,29	Картометрический метод, Мп=0,1, м	-
2.619.14	существующая	734 079,76	260 557,61	Картометрический метод, Мп=0,1, м	-
2.619.15	существующая	734 021,54	260 543,09	Картометрический метод, Мп=0,1, м	-

Обозначение характерных точек границ	Статус точки границы	Координаты, м		Метод определения координат и ср. квадр. погрешность положения характерной точки (Мп), м	Описание закрепления точки
		X, м	Y, м		
2.628.1	изменяемая	733 945,66	260 740,85	Картометрический метод, Мп=0,1, м	-
2.628.1a	новая	733 940,04	260 740,49	Картометрический метод, Мп=0,1, м	-
2.628.1б	новая	733 918,09	260 731,09	Картометрический метод, Мп=0,1, м	-
2.628.2	изменяемая	733 876,81	260 651,80	Картометрический метод, Мп=0,1, м	-
2.628.3	изменяемая	733 872,88	260 647,84	Картометрический метод, Мп=0,1, м	-
2.628.4	существующая	733 866,05	260 636,41	Картометрический метод, Мп=0,1, м	-
2.628.5	существующая	733 865,88	260 621,42	Картометрический метод, Мп=0,1, м	-
2.628.5a	новая	733 865,84	260 620,29	Картометрический метод, Мп=0,1, м	-
2.628.6	изменяемая	733 897,92	260 619,46	Картометрический метод, Мп=0,1, м	-
2.628.7	изменяемая	733 911,98	260 618,96	Картометрический метод, Мп=0,1, м	-
2.628.8	изменяемая	733 949,02	260 619,27	Картометрический метод, Мп=0,1, м	-
2.628.8a	новая	733 959,10	260 619,34	Картометрический метод, Мп=0,1, м	-
2.628.9	изменяемая	733 980,81	260 620,11	Картометрический метод, Мп=0,1, м	-
2.628.9a	новая	733 971,73	260 657,32	Картометрический метод, Мп=0,1, м	-
2.628.9б	новая	733 964,83	260 685,59	Картометрический метод, Мп=0,1, м	-
2.628.10	изменяемая	733 957,27	260 713,46	Картометрический метод, Мп=0,1, м	-
2.628.10a	новая	733 955,34	260 718,30	Картометрический метод, Мп=0,1, м	-
2.628.11	изменяемая	733 948,14	260 739,64	Картометрический метод, Мп=0,1, м	-

ЭКСПЛИКАЦИЯ
образуемых земельных участков

№ п/п	Обозначение земельного участка	Состав земельного участка	Площадь, кв.м.
1	:3Y1	Состоит из земельного участка К№ 71:30:080411:42 площадью 883 кв.м. и земель квартала 71:30:080411 площадью 50 кв.м.	933
2	:3Y2	Состоит из земельного участка К№ 71:30:080411:43 площадью 789 кв.м. и земель квартала 71:30:080411 площадью 56 кв.м.	845
3	:3Y3	Состоит из земельного участка К№ 71:30:080411:41 площадью 793 кв.м. и земель квартала 71:30:080411 площадью 167 кв.м.	960
4	:3Y4	Состоит из земельного участка К№ 71:30:080411:35 площадью 777 кв.м. и земель квартала 71:30:080411 площадью 128 кв.м.	905
5	:3Y5	Состоит из земельного участка К№ 71:30:080411:12 площадью 807 кв.м. и земель квартала 71:30:080411 площадью 126 кв.м.	933
6	:3Y6	Состоит из земельного участка К№ 71:30:080411:10 площадью 869 кв.м. и земель квартала 71:30:080411 площадью 90 кв.м.	959
7	:3Y7	Состоит из земельного участка К№ 71:30:080411:25 площадью 863 кв.м. и земель квартала 71:30:080411 площадью 96 кв.м.	959
8	:3Y8	Состоит из земельного участка К№ 71:30:080411:26 площадью 827 кв.м. и земель квартала 71:30:080411 площадью 133 кв.м.	960
9	:3Y9	Состоит из земельного участка К№ 71:30:080411:13 площадью 778 кв.м. и земель квартала 71:30:080411 площадью 50 кв.м.	828
10	:3Y10	Состоит из земельного участка К№ 71:30:080411:5 площадью 836 кв.м. и земель квартала 71:30:080411 площадью 99 кв.м.	935

УСЛОВНЫЕ ОБОЗНАЧЕНИЯ	
	Существующая красная линия
	Проектная красная линия
	Границы земельных участков, сведения о которых имеются в ГКН
	Линейные объекты и сооружения, сведения о которых имеются в ГКН
	Границы образованных и изменяемых земельных участков

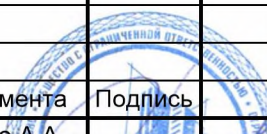					Разработка проекта межевания территории квартала, ограниченного Бархатным проездом и улицей Новоселов в Центральном районе города Тулы			
Изм.	Лист	№ документа	Подпись		Основной чертеж	Стадия	Лист	Листов
Директор		Миненко А.А.				ПМТ	1	1
Исполнитель		Миненко А.А.				ООО "ТулЗемПроект"		

ПРИЛОЖЕНИЯ

Инв. № подл.	Подп. и дата	Взам. инв. №

Изм.	Кол.уч.	Лист	№ док.	Подпись	Дата

ДПТ 476/19-Т2-МО

Лист
18

Инв. № подл.	Подп. и дата	Вам. инв. №

Изм.	Кол. уч.	Лист	№ док.	Подпись	Дата



Администрация города Тулы

ПОСТАНОВЛЕНИЕ

от 20.08.2019 № 2949

О подготовке проекта межевания территории квартала, ограниченного пр. Бархатный и ул. Новоселов в Центральном районе города Тулы

В соответствии со статьей 43 Градостроительного кодекса Российской Федерации, рассмотрев заявление инициативной группы граждан Центрального района города Тулы о подготовке проекта межевания территории квартала, ограниченного пр. Бархатный и ул. Новоселов в Центральном районе города Тулы (далее – заявители), на основании Устава муниципального образования город Тула администрация города Тулы ПОСТАНОВЛЯЕТ:

1. Подготовить проект межевания территории квартала, ограниченного пр. Бархатный и ул. Новоселов в Центральном районе города Тулы (далее – документация).
2. Предложить заявителям обеспечить подготовку документации за счет собственных средств без последующей компенсации из бюджета города Тулы и представить в администрацию города Тулы для проверки на соответствие требованиям законодательства о градостроительной деятельности в течение шести месяцев.
3. В случае неисполнения пункта 2 постановления в течение шести месяцев с даты его принятия данное постановление признается утратившим силу, соответствующим постановлением администрации города Тулы.
4. Предложения о порядке, сроках подготовки и содержания документации представлять в администрацию города Тулы по адресу: г. Тула, пр. Ленина, д. 2, справки по телефонам: 8 (4872) 56-76-13, 8 (4872) 30-34-10.

5. Опубликовать постановление на официальном сайте муниципального образования город Тула (<http://www.pracity.tula.ru>) в сети Интернет в течение трех дней со дня его принятия и разместить на официальном сайте администрации города Тулы в сети Интернет.
6. Постановление вступает в силу со дня подписания.

Первый заместитель главы администрации города Тулы

В.С. Галкин



ДПТ 476/19-T2-MO