

Общество с ограниченной ответственностью
«МОСТДОРПРОЕКТ-ПЛЮС»

**Заказчик – Управление по транспорту и дорожному хозяйству
администрации города Тулы**

**Реконструкция Демидовского моста и трамвайного пути от
ул. Октябрьская до ул. Пролетарская в муниципальном
образовании г.Тула**

ПРОЕКТНАЯ ДОКУМЕНТАЦИЯ

**Проект межевания территории
Материалы по обоснованию**

Том 4



ВОРОНЕЖ 2020



Общество с ограниченной ответственностью
«МОСТДОРПРОЕКТ-ПЛЮС»

**Заказчик – Управление по транспорту и дорожному хозяйству
администрации города Тулы**

**Реконструкция Демидовского моста и трамвайного пути от
ул. Октябрьская до ул. Пролетарская в муниципальном
образовании г.Тула**

ПРОЕКТНАЯ ДОКУМЕНТАЦИЯ

**Проект межевания территории
Материалы по обоснованию**

Том 4

Генеральный директор

Главный инженер проекта, к.т.н.



Б.М. Сорока

М.А. Викулов

ВОРОНЕЖ 2020


№ п.п.	Наименование документа Проект межевания территории. Материалы по обоснованию.	Страница
Содержание		
1	Чертеж межевания территории	4

Взам. инв. №

Подп. и дата


Инв. № подл.

						Проект межевания территории			
Изм.	Кол.уч.	Лист	№ док.	Подпись	Дата				
Кад. инженер		Знобищева			02.20				
Проверил		Трубников			02.20				
Н.контр.		Курова			02.20				
ГИП		Викулов			02.20				
						СОДЕРЖАНИЕ	Стадия	Лист	Листов
									1
							ООО «Мостдорпроект-плюс»		

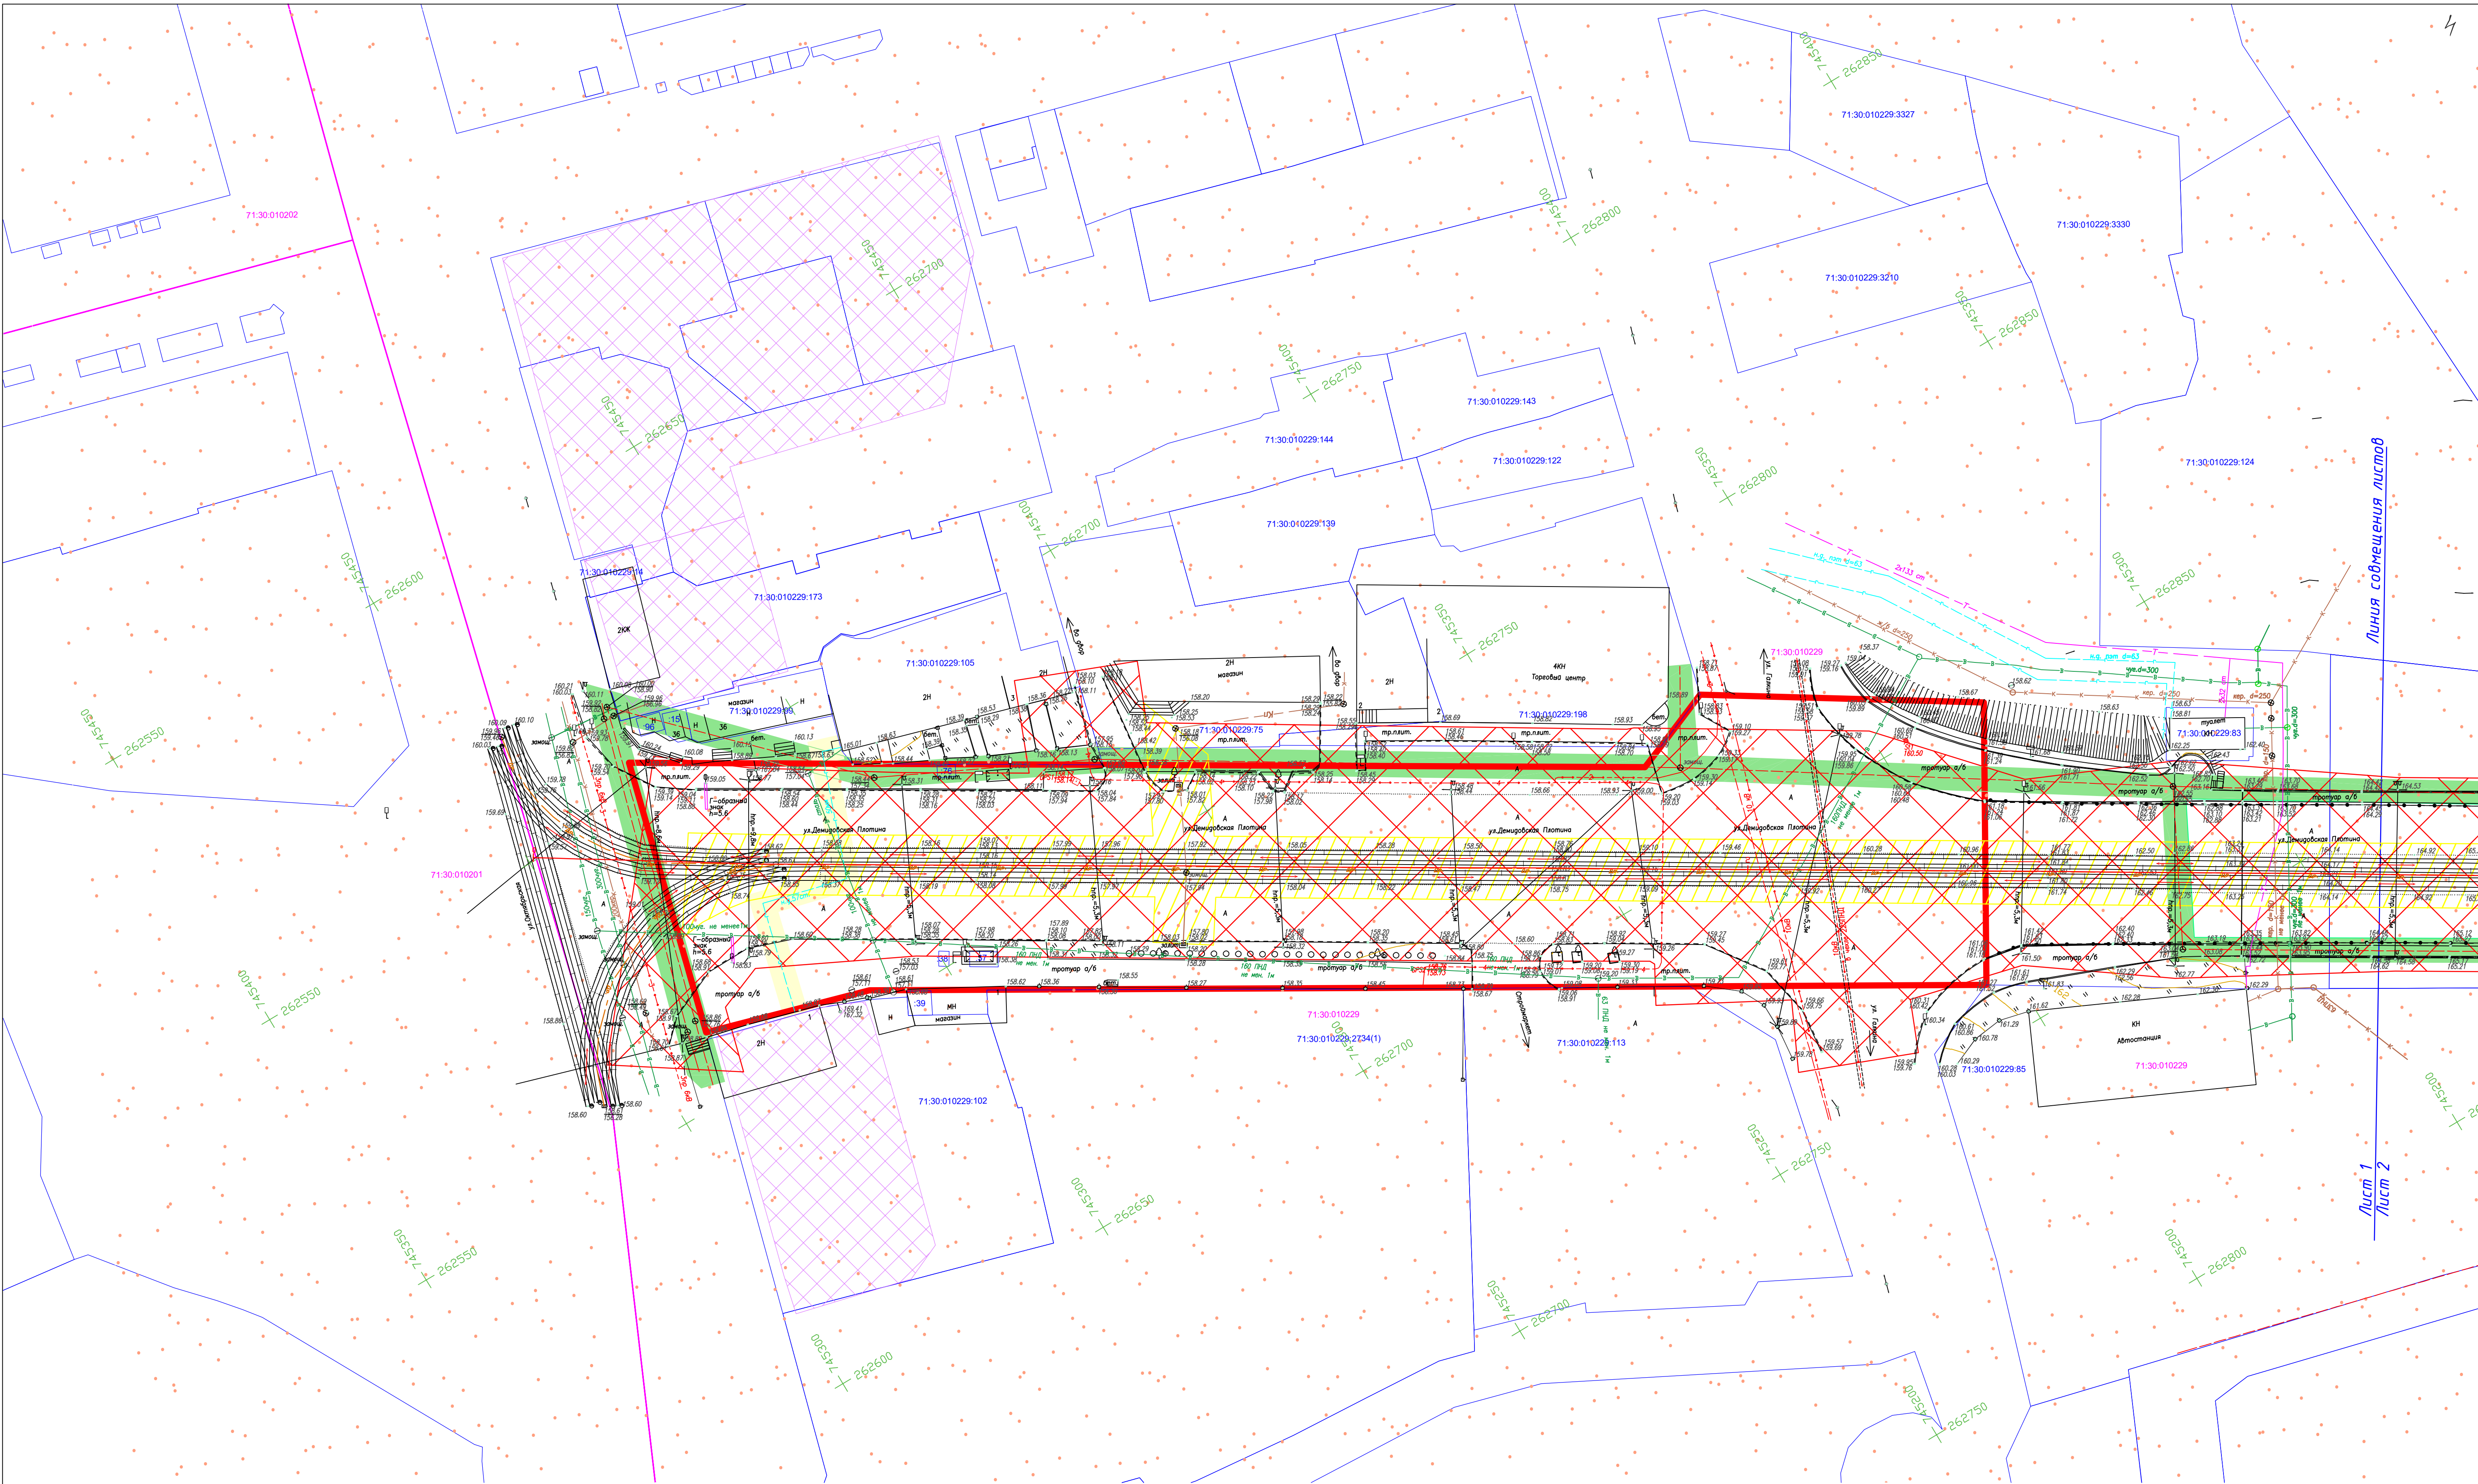


- Условные обозначения:
- Граница зоны планируемого размещения линейного объекта
 - Охранная зона связи
 - Охранная зона газопровода
 - Охранная зона ЛЭП
 - Санитарная зона водопровода
 - Охранная зона теплотрассы
 - Санитарная зона канализации
 - Объект исторического наследия "Исторический культурный слой г.Тулы"
 - Зона объектов культурного наследия
 - Границы кадастровых кварталов
 - Границы земельных участков по сведениям ЕГРН
- 71:30:010229:75 — Кадастровый номер земельного участка
71:30:010229 — Номер кадастрового квартала

Примечания:
1. План составлен по материалам изысканий, выполненных ООО "Мастерпроект-плюс" в 2019г.
2. Система координат МСК-71.
3. Система высот Балтийская 1977г.
4. Сечение рельефа горизонталями через 0,5 м.
5. Установленные в соответствии с законодательством РФ красные линии отсутствуют.
6. Масштаб 1:500.

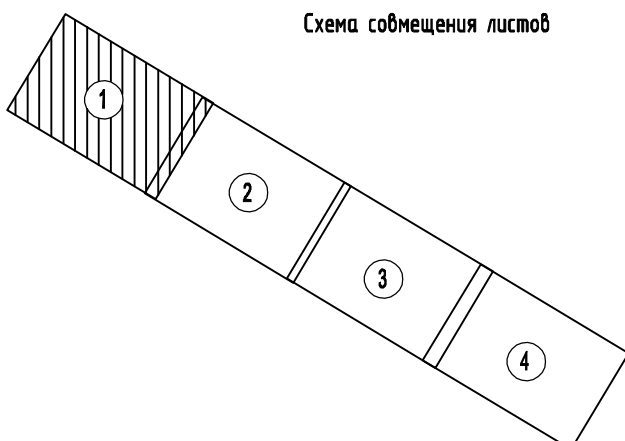

					20/02/20 - ПМ		
					Реконструкция Демидовского моста и пешеходного пути от ул.Октябрьская до ул.Пролетарская в муниципальном образовании г.Тула		
Изм.	Колуч/Лист	№ док.	Подпись	Дата	Проект межевания территории материалы по обоснованию.	Стадия	Лист
Кад. инж.	Знобидова			02.20		П	1
Проверил	Трубицкий			02.20			4
Н. контр.	Курова			02.20	Чертеж межевания территории	ООО "МАСТЕРПРОЕКТ-ПЛЮС"	
ГИП	Викторов			02.20			

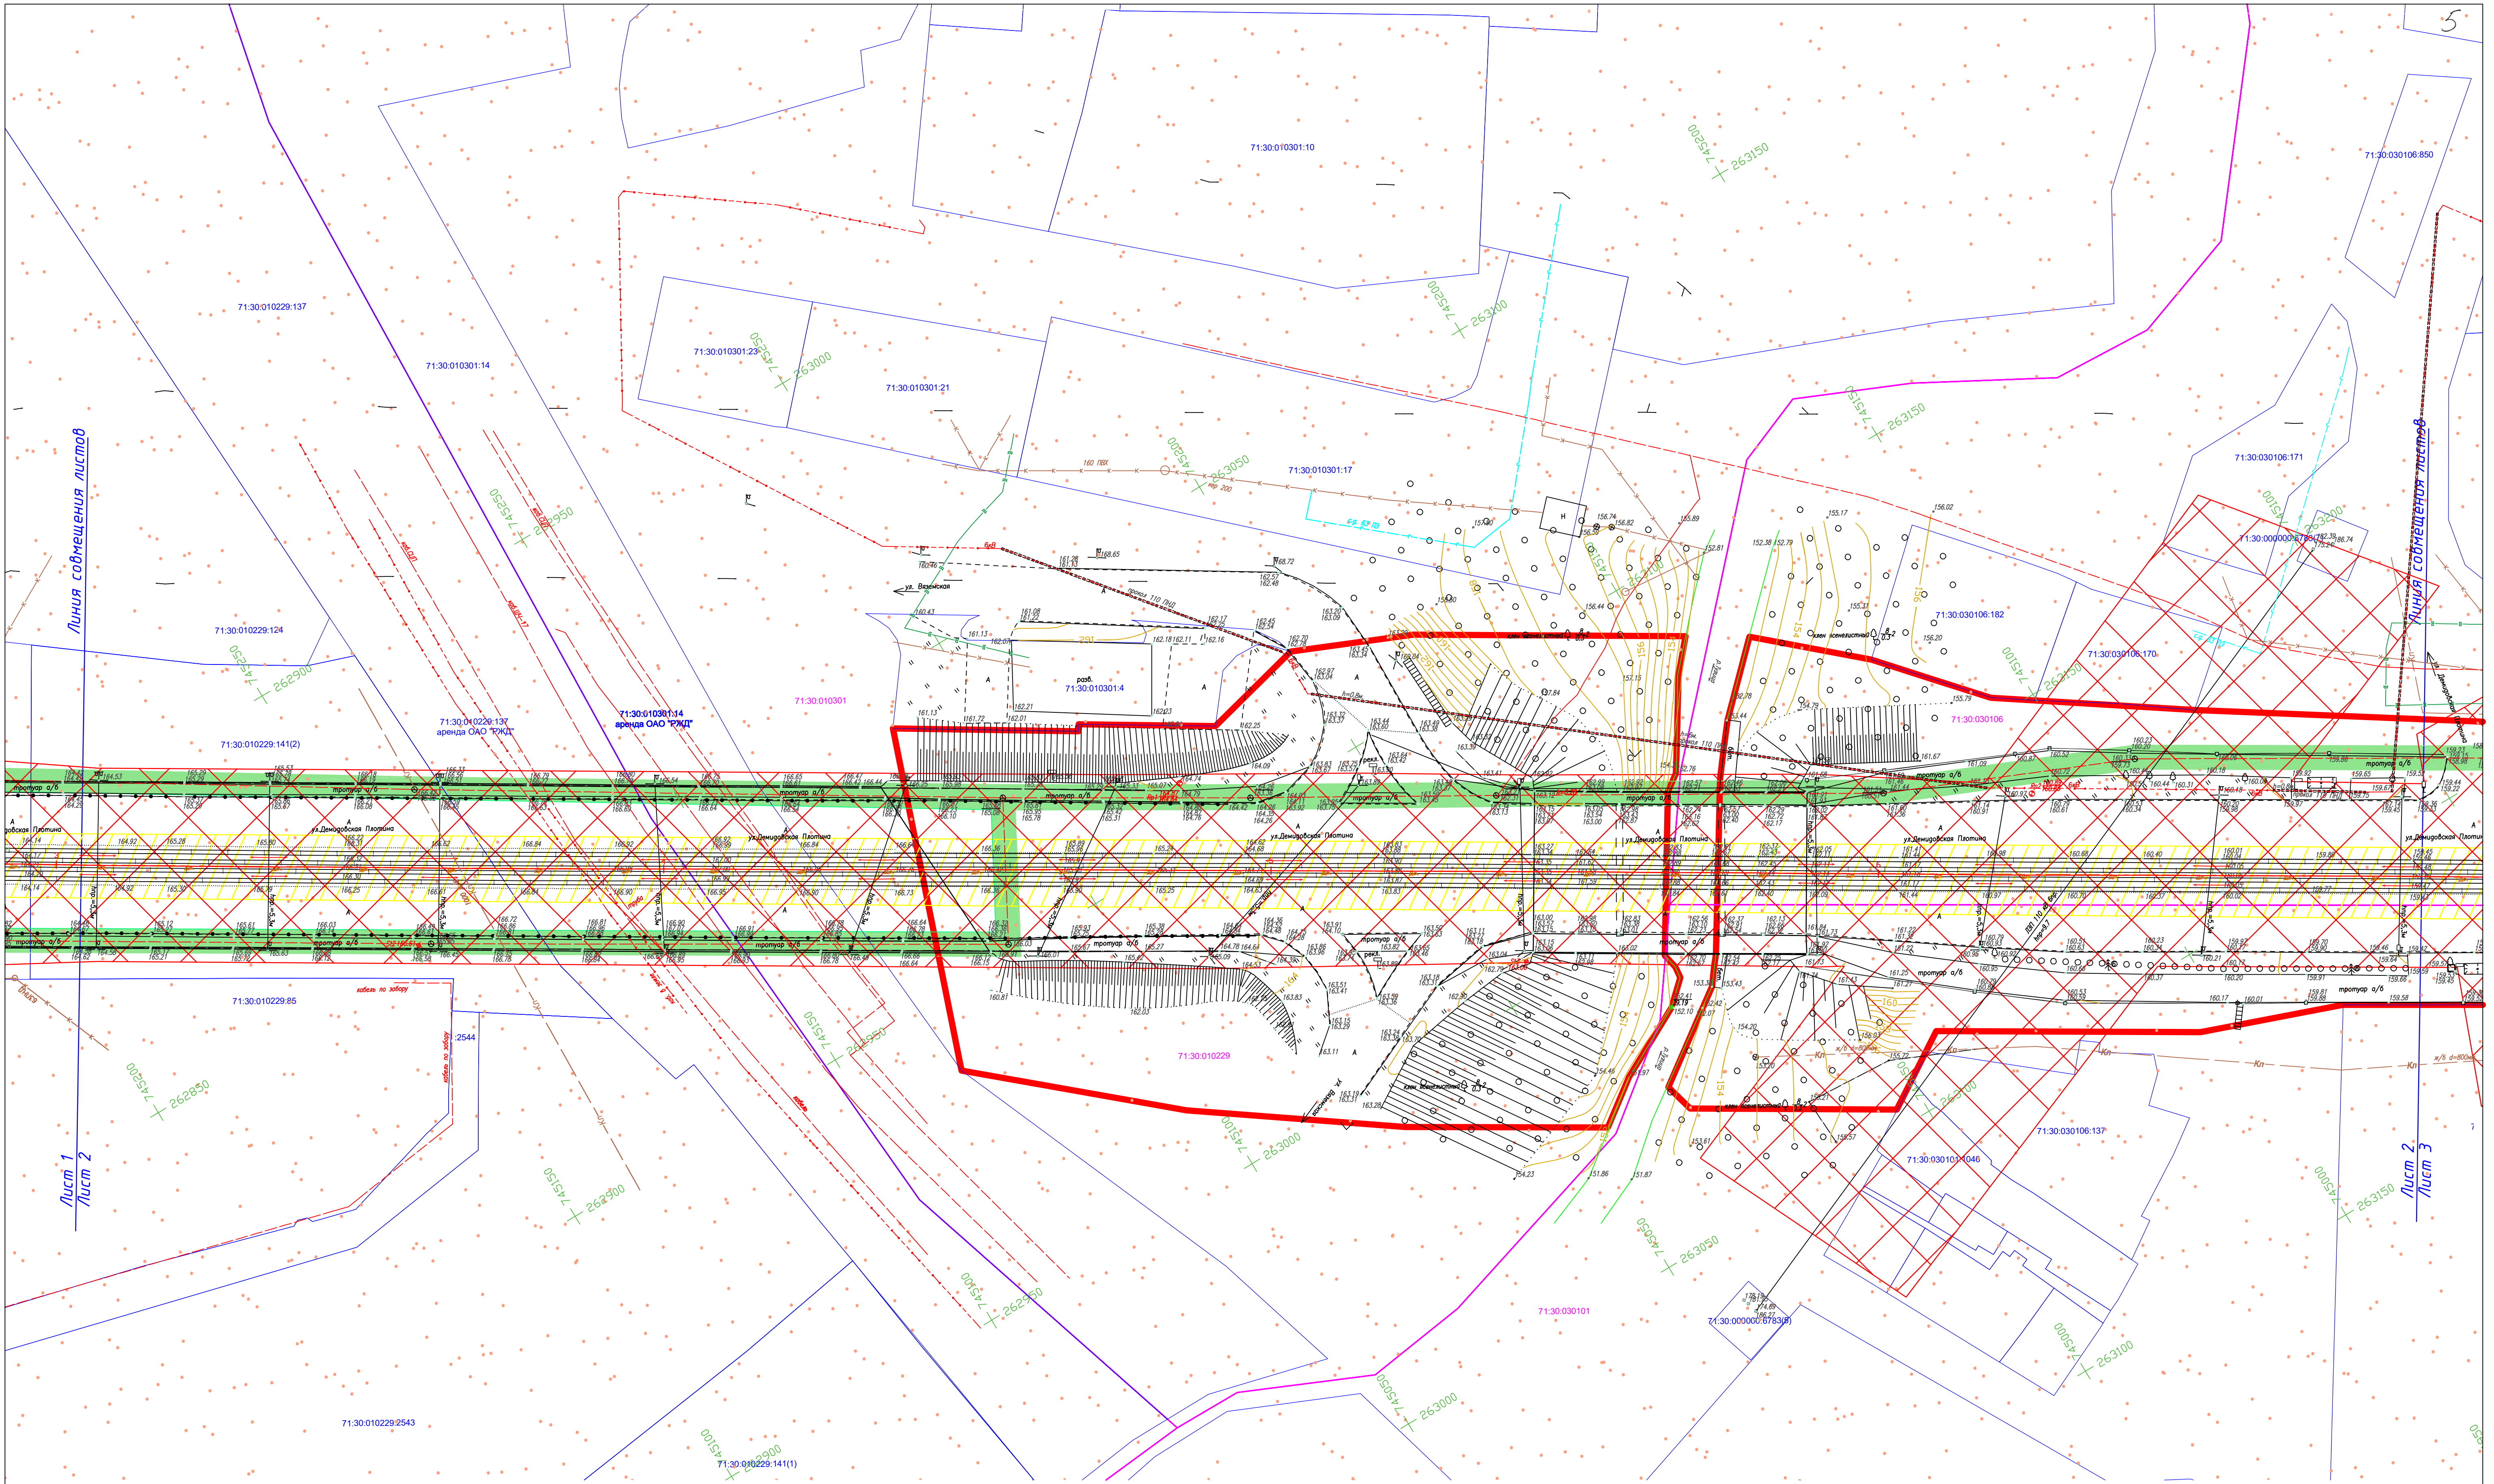


Условные обозначения:

- Граница зоны планируемого размещения линейного объекта
- Охранная зона связи
- Охранная зона газопровода
- Охранная зона ЛЭП
- Санитарная зона водопровода
- Охранная зона теплотрассы
- Санитарная зона канализации
- Объект исторического наследия "Исторический культурный слой г.Тулы"
- Зона объектов культурного наследия
- Границы кадастровых кварталов
- Границы земельных участков по сведениям ЕГРН
- 71:30:010229:75 — Кадастровый номер земельного участка
- 71:30:010229 — Номер кадастрового квартала

Примечания:


1. План составлен по материалам изысканий, выполненных ООО "Мастерпроект-плюс" в 2019г.
2. Система координат МСК-71.
3. Система высот Балтийская 1977г.
4. Сечение рельефа горизонталями через 0,5 м.
5. Установленные в соответствии с законодательством РФ красные линии отсутствуют.
6. Масштаб 1:500.

Схема соединения листов

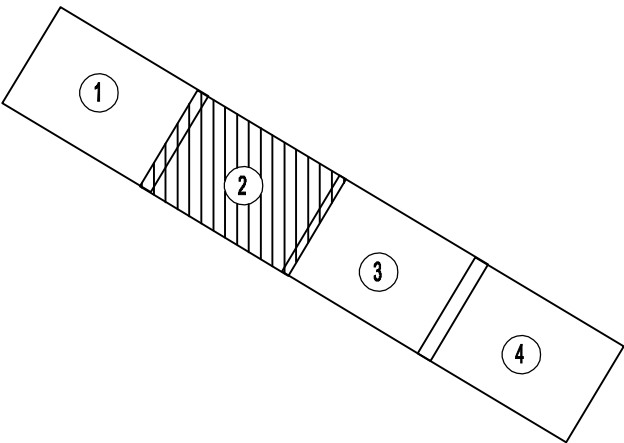

Изм.	Колуч.	Лист	И. док.	Подпись	Дата

2019/250 - ПМТ

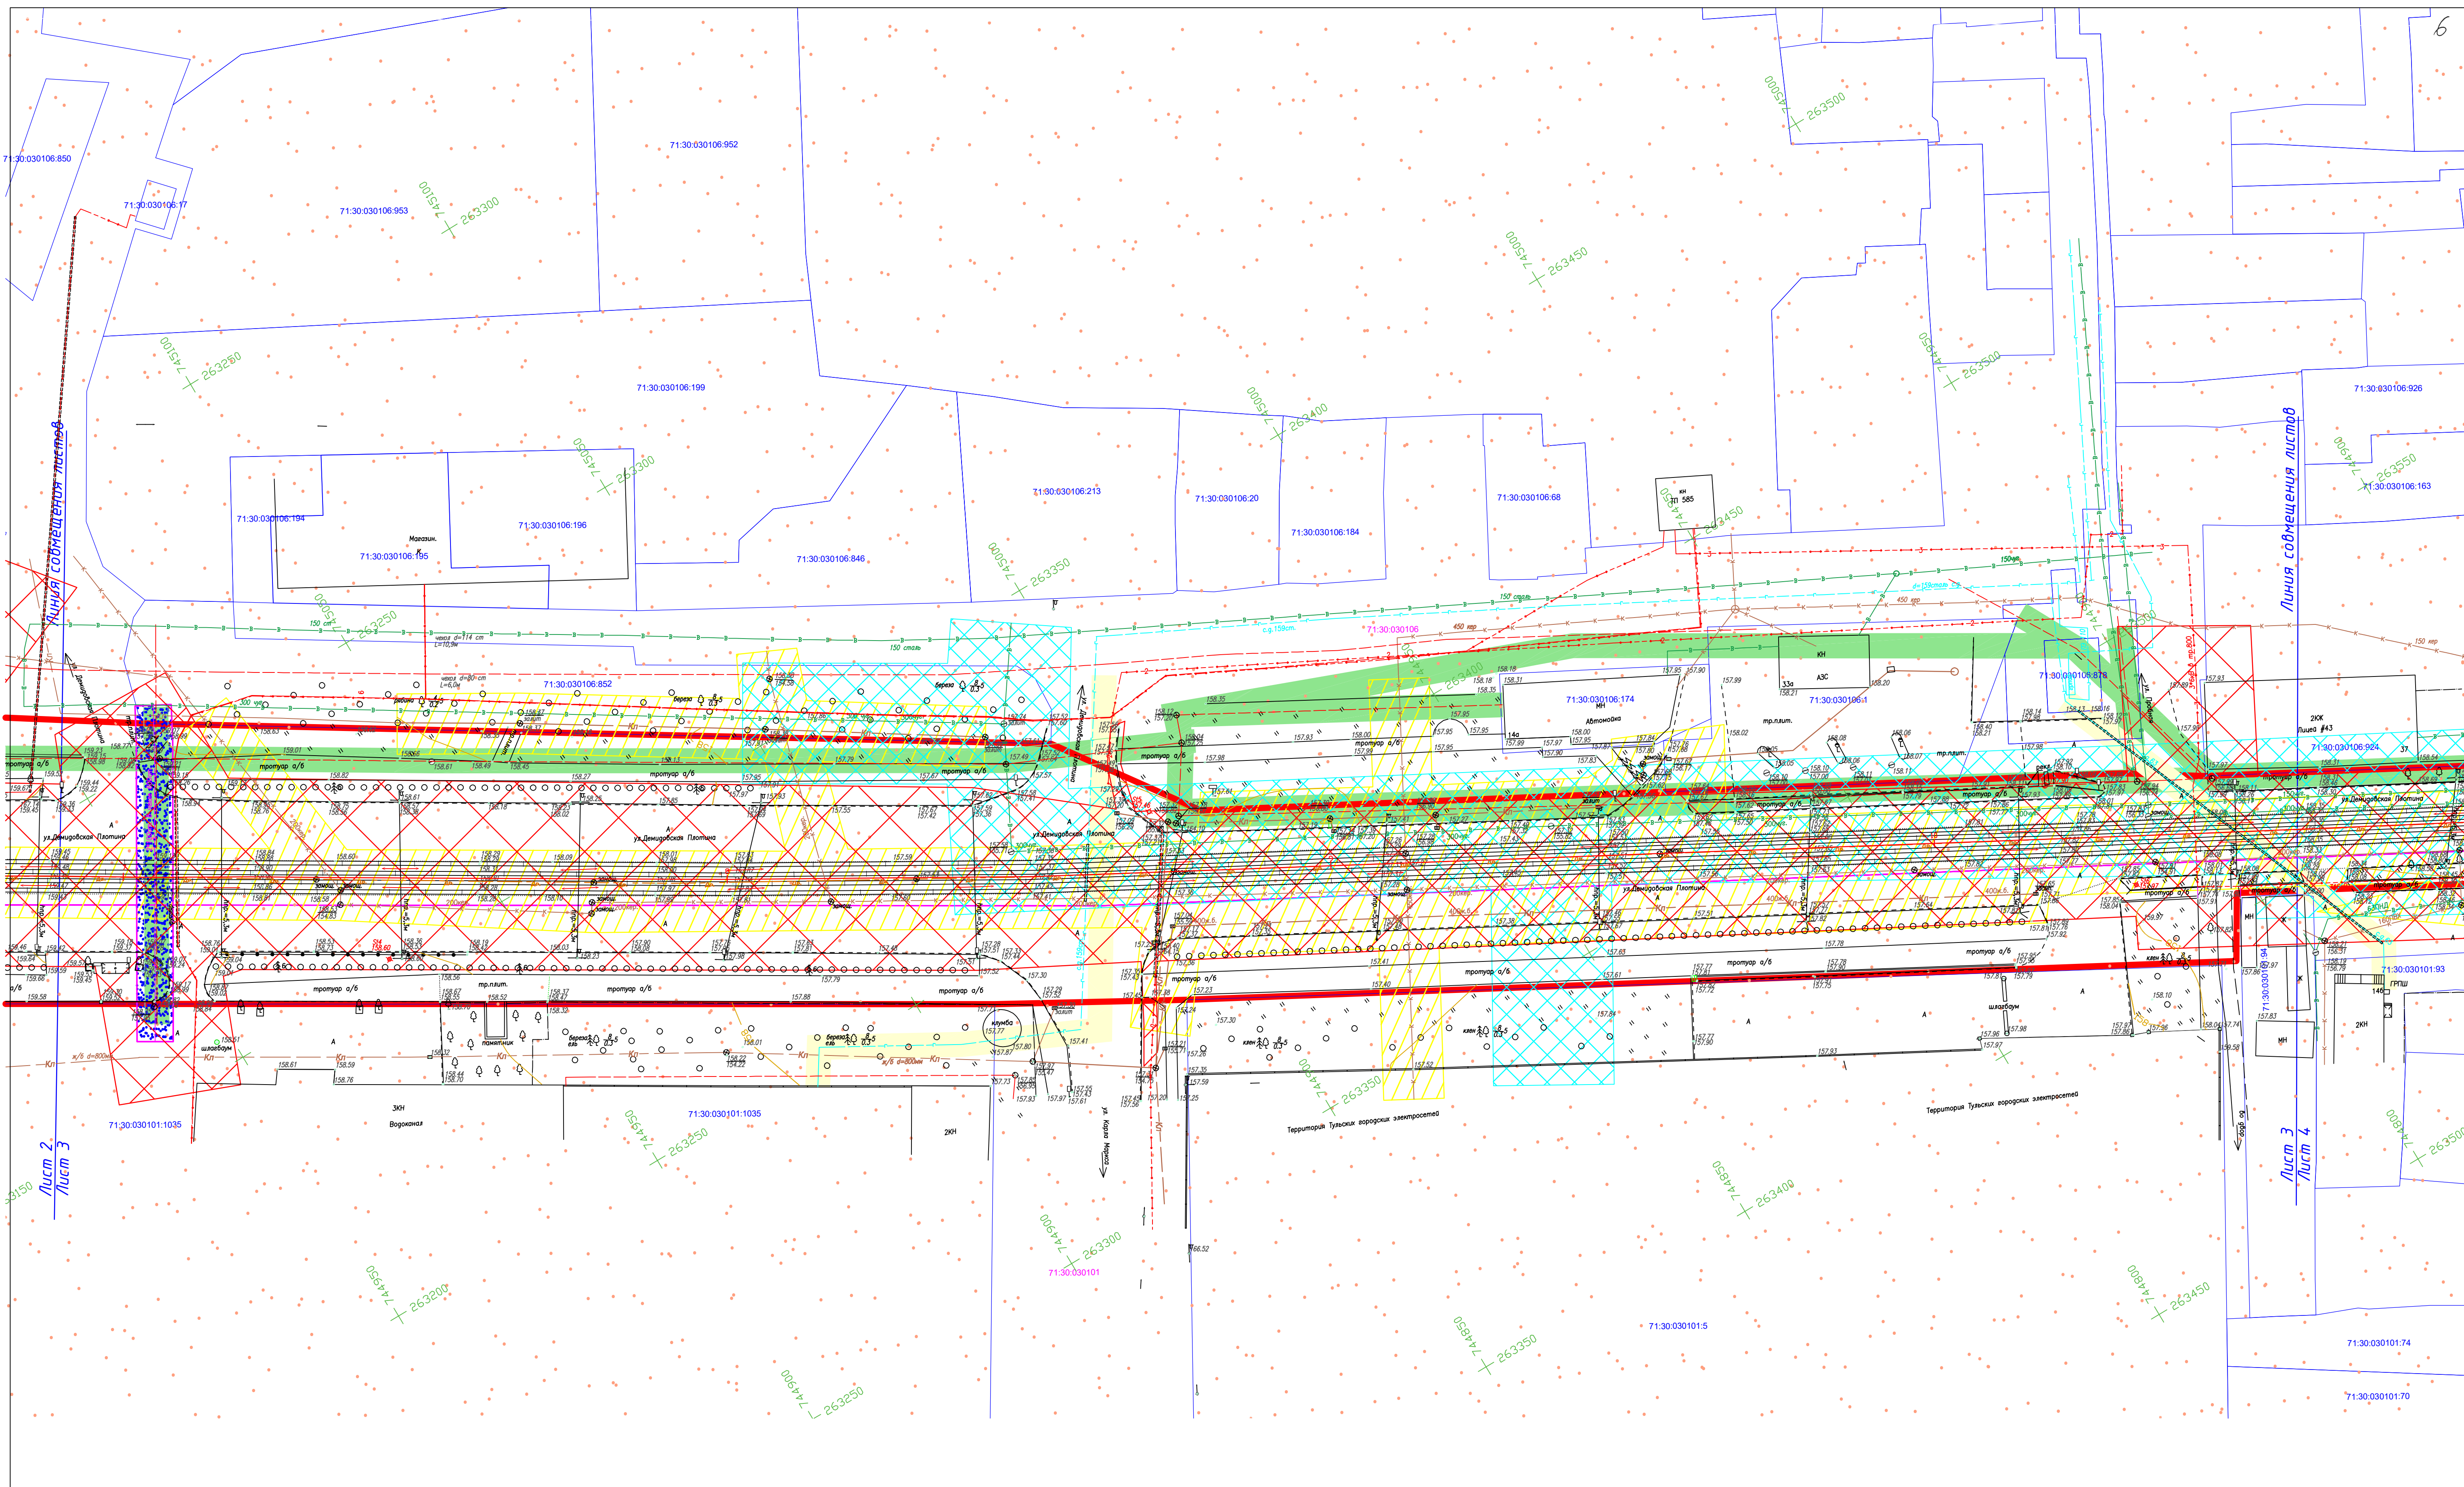

Условные обозначения:

- Граница зоны планируемого размещения линейного объекта
- Охранная зона связи
- Охранная зона газопровода
- Охранная зона ЛЭП
- Санитарная зона водопровода
- Охранная зона теплосети
- Санитарная зона канализации
- Объект исторического наследия "Исторический культурный слой г.Тулы"
- Зона объектов культурного наследия
- Границы кадастровых кварталов
- Границы земельных участков по сведениям ЕГРН
- 71:30:010229:75 — Кадастровый номер земельного участка
- 71:30:010229 — Номер кадастрового квартала

- Примечания:
1. План составлен по материалам изысканий, выполненных ООО "Мастерпроект-плюс" в 2019г.
 2. Система координат ИСК-71.
 3. Система высот Балтийская 1977г.
 4. Сечение рельефа горизонталями через 0,5 м.
 5. Установленные в соответствии с законодательством РФ красные линии отсутствуют.
 6. Масштаб 1:500.

Схема сообщения листов

