



Общество с ограниченной ответственностью  
«Газпром проектирование»

**Заказчик – ООО «Газпром газификация»**

«Утверждено

от «\_\_\_» \_\_\_\_\_ 2023 г. № \_\_\_\_\_»

**ДОКУМЕНТАЦИЯ ПО ПЛАНИРОВКЕ ТЕРРИТОРИИ**

**Проект планировки и межевания территории**

**ГАЗОПРОВОД МЕЖПОСЕЛКОВЫЙ К Д. ХМЕЛЕВОЕ, Д. РАЗДОЛКИ  
МУНИЦИПАЛЬНОГО ОБРАЗОВАНИЯ ГОРОД ТУЛА ТУЛЬСКОЙ  
ОБЛАСТИ**

**ТОМ 5**

**Основная часть проекта межевания территории. Графическая часть**

**3917.001.П.0/0.0002-ПМТ1**



Общество с ограниченной ответственностью  
«Газпром проектирование»

Заказчик – ООО «Газпром газификация»

**ДОКУМЕНТАЦИЯ ПО ПЛАНИРОВКЕ ТЕРРИТОРИИ**  
**Проект планировки и межевания территории**

**ГАЗОПРОВОД МЕЖПОСЕЛКОВЫЙ К Д. ХМЕЛЕВОЕ, Д. РАЗДОЛКИ**  
**МУНИЦИПАЛЬНОГО ОБРАЗОВАНИЯ ГОРОД ТУЛА ТУЛЬСКОЙ**  
**ОБЛАСТИ**

**ТОМ 5**

**Основная часть проекта межевания территории. Графическая часть**

**3917.001.П.0/0.0002-ПМТ1**

Заместитель директора  
Московского филиала  
по производству



Ю.М. Комиссаров






Главный инженер проекта



Н.А. Михалева

Инов. № подл.	
Подпись и дата	
Взам. инв. №	

### Список исполнителей

Начальник Центра подготовки производства	 _____ (подпись, дата)	М.С. Коновальцев
Главный специалист отдела разработки документации по планировке территорий	 _____ (подпись, дата)	Ю.Ю. Бовбас
Ведущий инженер отдела разработки документации по планировке территорий	 _____ (подпись, дата)	О.Н. Коневцева
Ведущий инженер отдела разработки документации по планировке территорий	 _____ (подпись, дата)	Н.Т. Шайнурова
Главный инженер проекта	 _____ (подпись, дата)	Н.А. Михалева

### Список участников работ

О.Н. Коневцева – разработка документации по планировке территории  
Ю.Ю. Таратунина – разработка документации по планировке территории

Обозначение	Наименование	Примечание
3917.001.П.0/0.0002-ПМТ1-С	Содержание тома 5	3
3917.001.П.0/0.0002-СД	Состав документации по планировке территории	4
3917.001.П.0/0.0002-ПМТ1.ВКМ	Ведомость картографических материалов	5
3917.001.П.0/0.0002-ПМТ1	Графическая часть	6

### Состав документации по планировке территории

Номер тома	Обозначение	Наименование документа	Примечания
Том 1	3917.001.П.0/0.0002-ППТ1	Основная часть проекта планировки территории. Графическая часть	-
Том 2	3917.001.П.0/0.0002-ППТ2	Основная часть проекта планировки территории. Положение о размещении линейного объекта	-
Том 3	3917.001.П.0/0.0002-ППТ3	Материалы по обоснованию проекта планировки территории. Графическая часть	-
Том 4	3917.001.П.0/0.0002-ППТ4	Материалы по обоснованию проекта планировки территории. Пояснительная записка	-
Том 5	3917.001.П.0/0.0002-ПМТ1	Основная часть проекта межевания территории. Графическая часть	-
Том 6	3917.001.П.0/0.0002-ПМТ2	Основная часть проекта межевания территории. Текстовая часть	-
Том 7	3917.001.П.0/0.0002-ПМТ3	Материалы по обоснованию проекта межевания территории. Графическая часть	-
Том 8	3917.001.П.0/0.0002-ПМТ4	Материалы по обоснованию проекта межевания территории. Пояснительная записка	-






3917.001.П.0/0.0002-ПМТ1

ООО «Газпром проектирование»

### Ведомость картографических материалов

Наименование документации	«Газопровод межпоселковый к д. Хмелевое, д. Раздолки муниципального образования город Тула Тульской области»
Обозначение	3917.001.П.0/0.0002-ПМТ1.ВКМ
Организация	ООО «Газпром проектирование»
Дата создания	08.09.2023 г.


№	Краткое наименование тома (книги)	Обозначение тома (книги)	Номер страницы (листа)	Номер рисунка, графического приложения, текстового приложения	Краткое наименование рисунка графического приложения, текстового приложения	Реквизиты лицензионного договора	Примечание
1	2	3	4	5	6	7	8
1	Том 5	3917.001.П.0/0.0002-ПМТ1	6	-	Основная часть проекта межевания территории М 1:2000	-	-

Составил	Ведущий инженер (Должность)	 (подпись)	О.Н.Коневцева (И.О. Фамилия)	08.09.2023 г. (Дата)
Проверил	Главный специалист (Должность)	 (подпись)	Ю.Ю. Бовбас (И.О. Фамилия)	08.09.2023 г. (Дата)
ГИП	 (подпись)		Н.А. Михалева (И.О. Фамилия)	08.09.2023 г. (Дата)



Линия совмещения с листом 2

Схема расположения листов

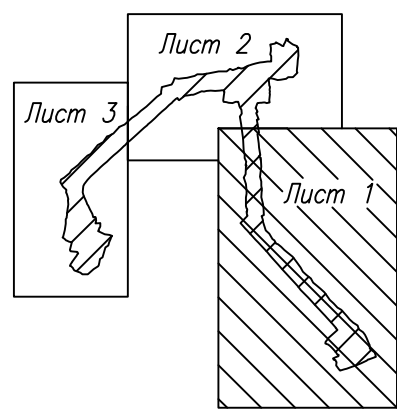

УСЛОВНЫЕ ОБОЗНАЧЕНИЯ

- планировочный элемент планировочной структуры (территория, занятая линейным объектом)
- существующий элемент планировочной структуры (территория, занятая линейным объектом)

- Примечание:
- Красные линии не устанавливаются на основании Федерального закона от 02.08.2019 г. № 283-ФЗ "О внесении изменений в Градостроительный кодекс Российской Федерации и отдельные законодательные акты Российской Федерации", красные линии – линии, которые обозначают границы территории общего пользования и подлежат установлению, изменению или отмене в документах по планировке территории, отсутствуют.
  - Красные линии, утвержденные в составе проекта планировки территории, или красные линии, утверждения, изменения проекта нежелезнодорожной территории – отсутствуют, в соответствии с письмом № 3020-И от 17.02.2023 (копия письма приложена к листу 3917.001.П.0/0.0002-ПМТ1.1).
  - Линии отступа от красных линий в целях определения мест допустимого размещения зданий, строений, сооружений не устанавливаются ввиду отсутствия красных линий.
  - Границы земельных участков, образование которых предусмотрено схемой расположения земельного участка или земельных участков на кадастровом плане территории, срок действия которой не истек, отсутствуют, в соответствии с письмом № 3020-И от 17.02.2023 (копия письма приложена к листу 3917.001.П.0/0.0002-ПМТ1.1).
  - Границы изменения земельных участков, расположенных полностью или частично в границах зоны планирования размещения линейного объекта, отсутствуют.
  - Границы образуемых земельных участков в отношении которых предполагается их резервирование и (или) изъятие для государственных или муниципальных нужд, отсутствуют.

Система координат МСК-77 Зона 1

Система высот Балтийская, 1971 г.

3917.001.П.0/0.0002-ПМТ1.1					
Газопровод межпоселковый к д. Хмелевое, д. Разделки муниципального образования город Тула					
Тульская область					
Имя	Код	Лист	Нач	Подпись	Дата
Раздел	Код	Лист	Нач	Подпись	Дата
Проектировщик	Борисов	08.23			
Нач. отдела		08.23			
Проект планировки территории					
Чертеж границ зон планирования размещения линейных объектов (1:500)					
И.И.И.	Михаилова	08.23			
Г.И.И.	Михаилова	08.23			





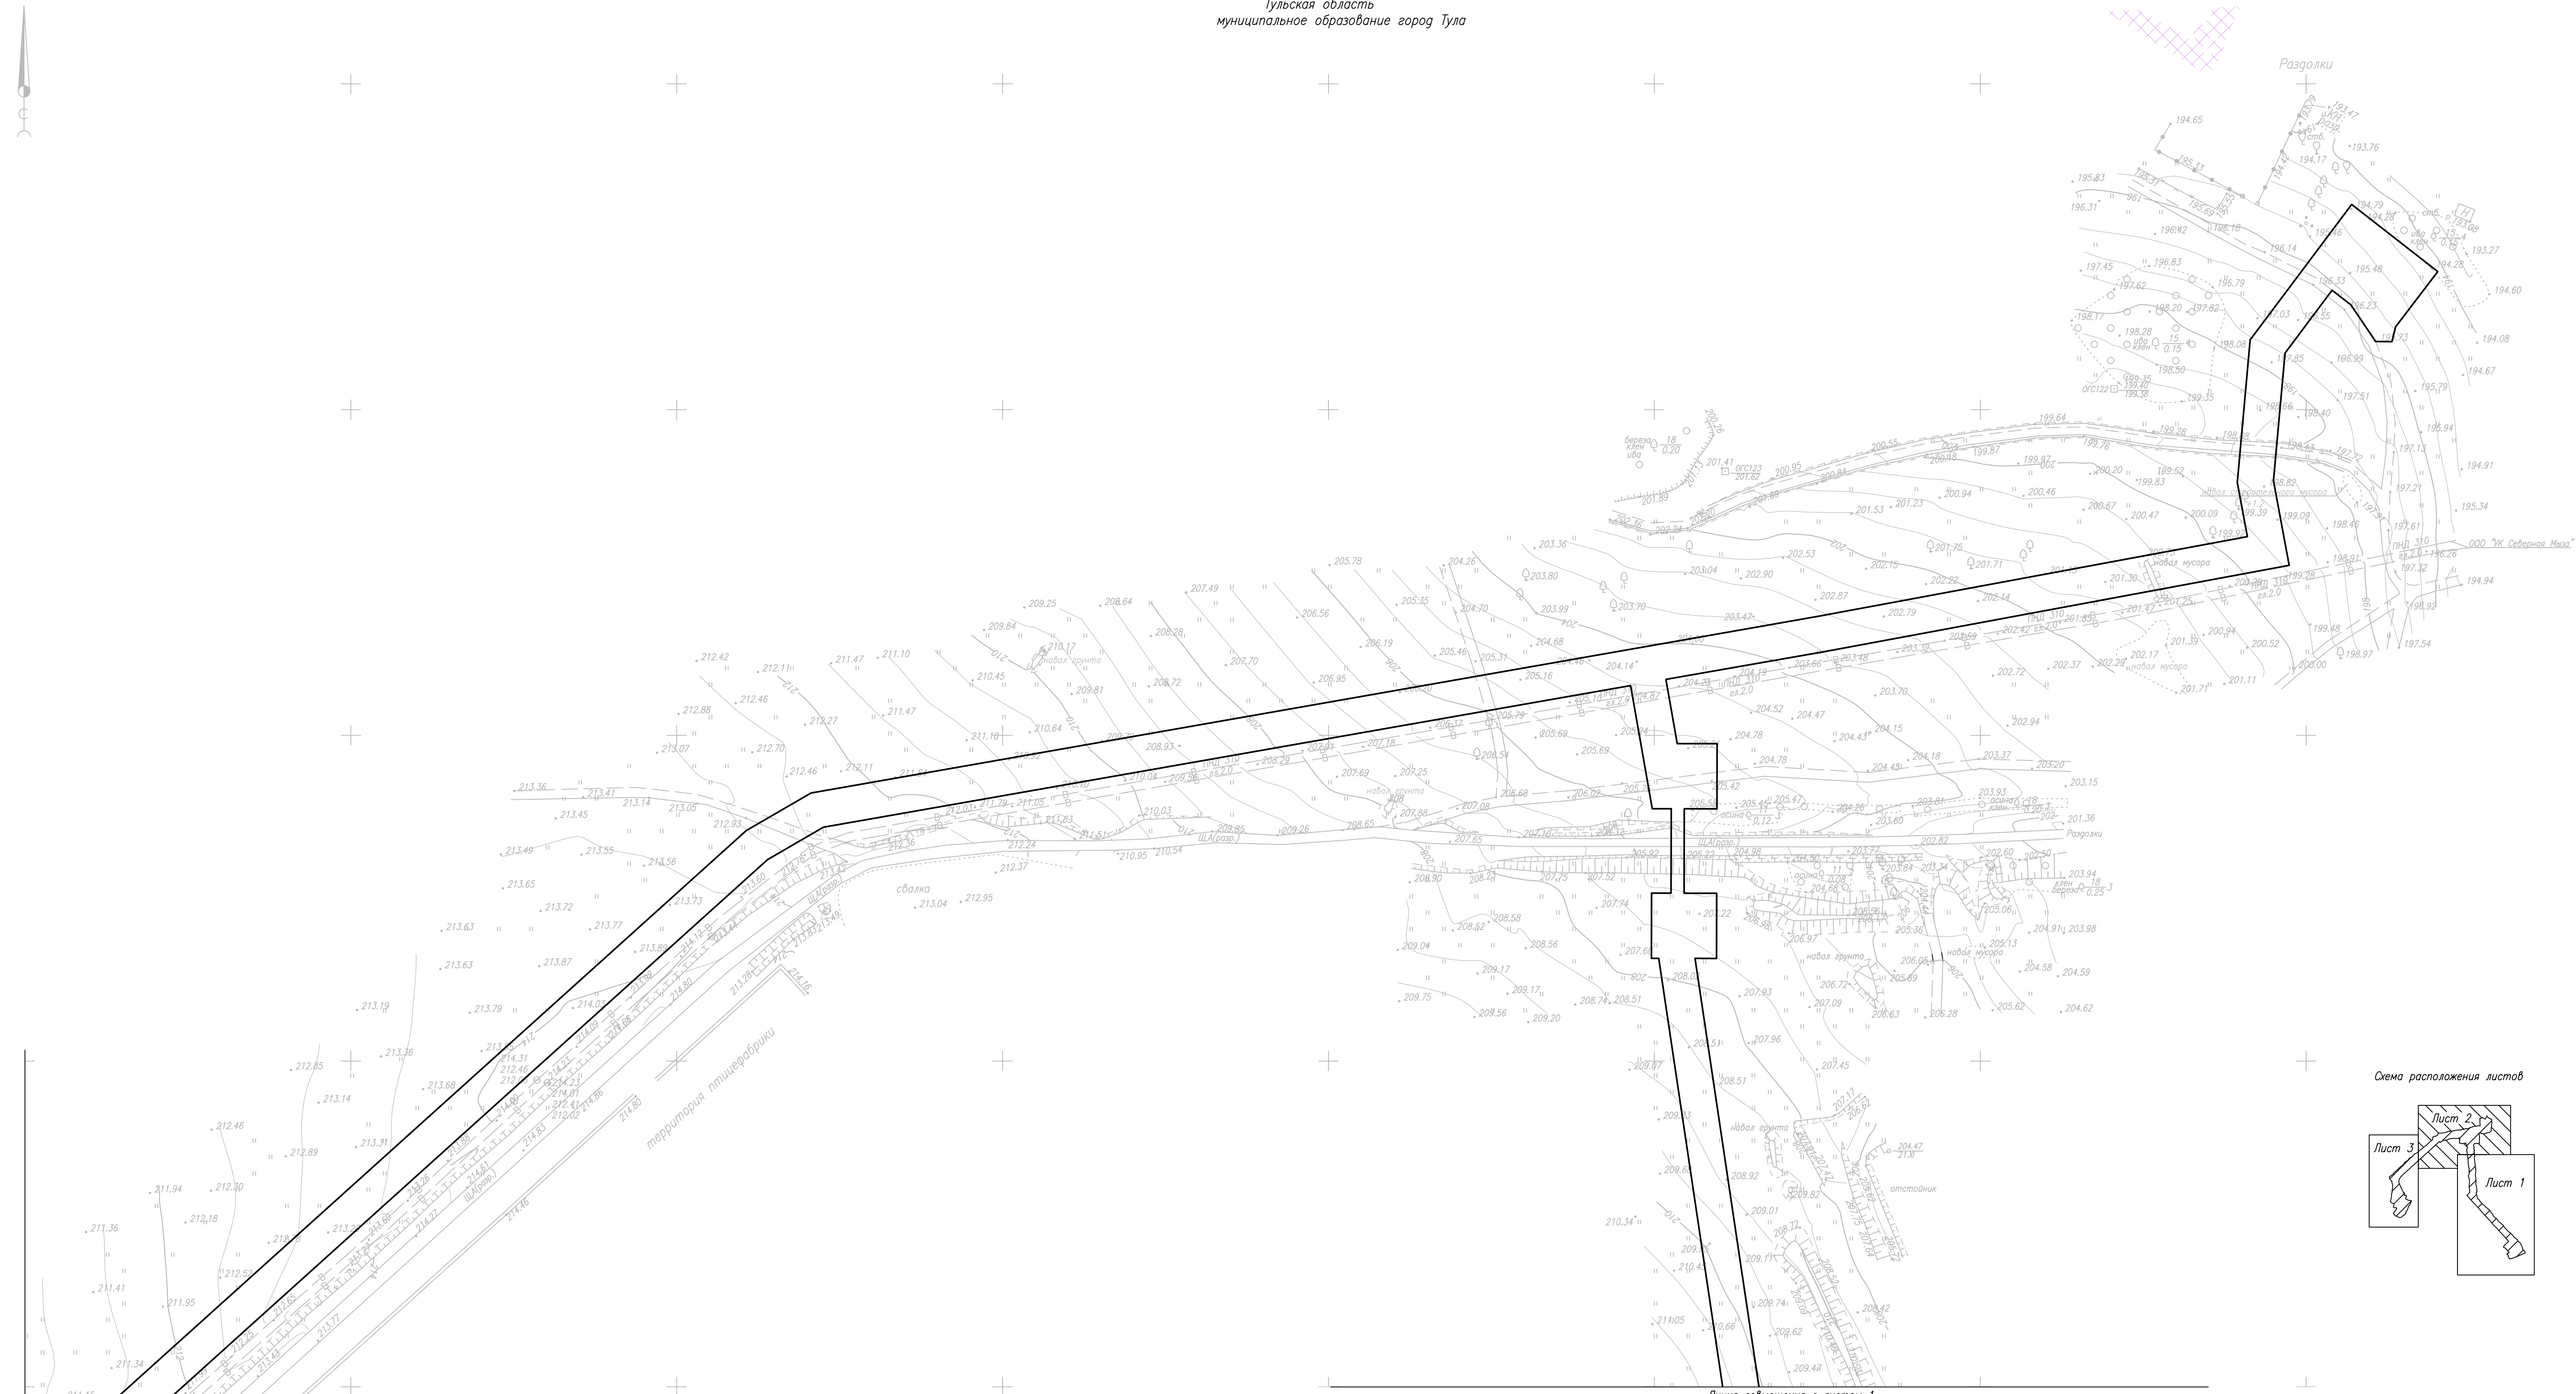


Схема расположения листов

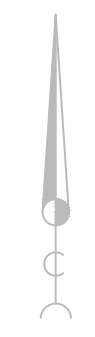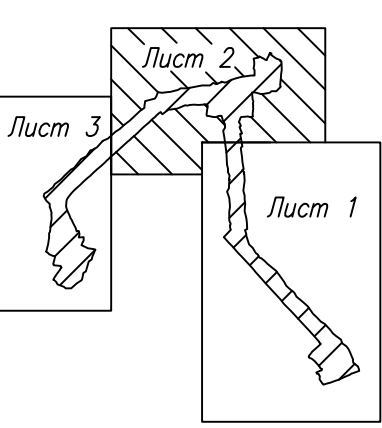

Линия соприкосновения с листом 3

Линия соприкосновения с листом 1

Система координат МСК71 Зона 1 Система высот Балтийская, 1977 г.					
3917.001.П.0/0.0002-ПМТ1.1					
Газопровод межпоселковый к д. Хмелевое, д. Раздолки муниципального образования город Тула Тульской области					
Изм.	Кол.уч.	Лист	Ндок.	Подпись	Дата
Разраб.		Коневицева			08.23
Проверил		Боббас			08.23
Нач. отдела					08.23
Н.Контр.					08.23
ГИП				Михалева	08.23
Проект планировки территории				Стадия	Лист
				П	2
Чертеж границ зон планируемого размещения линейных объектов (1:500)				Лист	3
				Лист	3






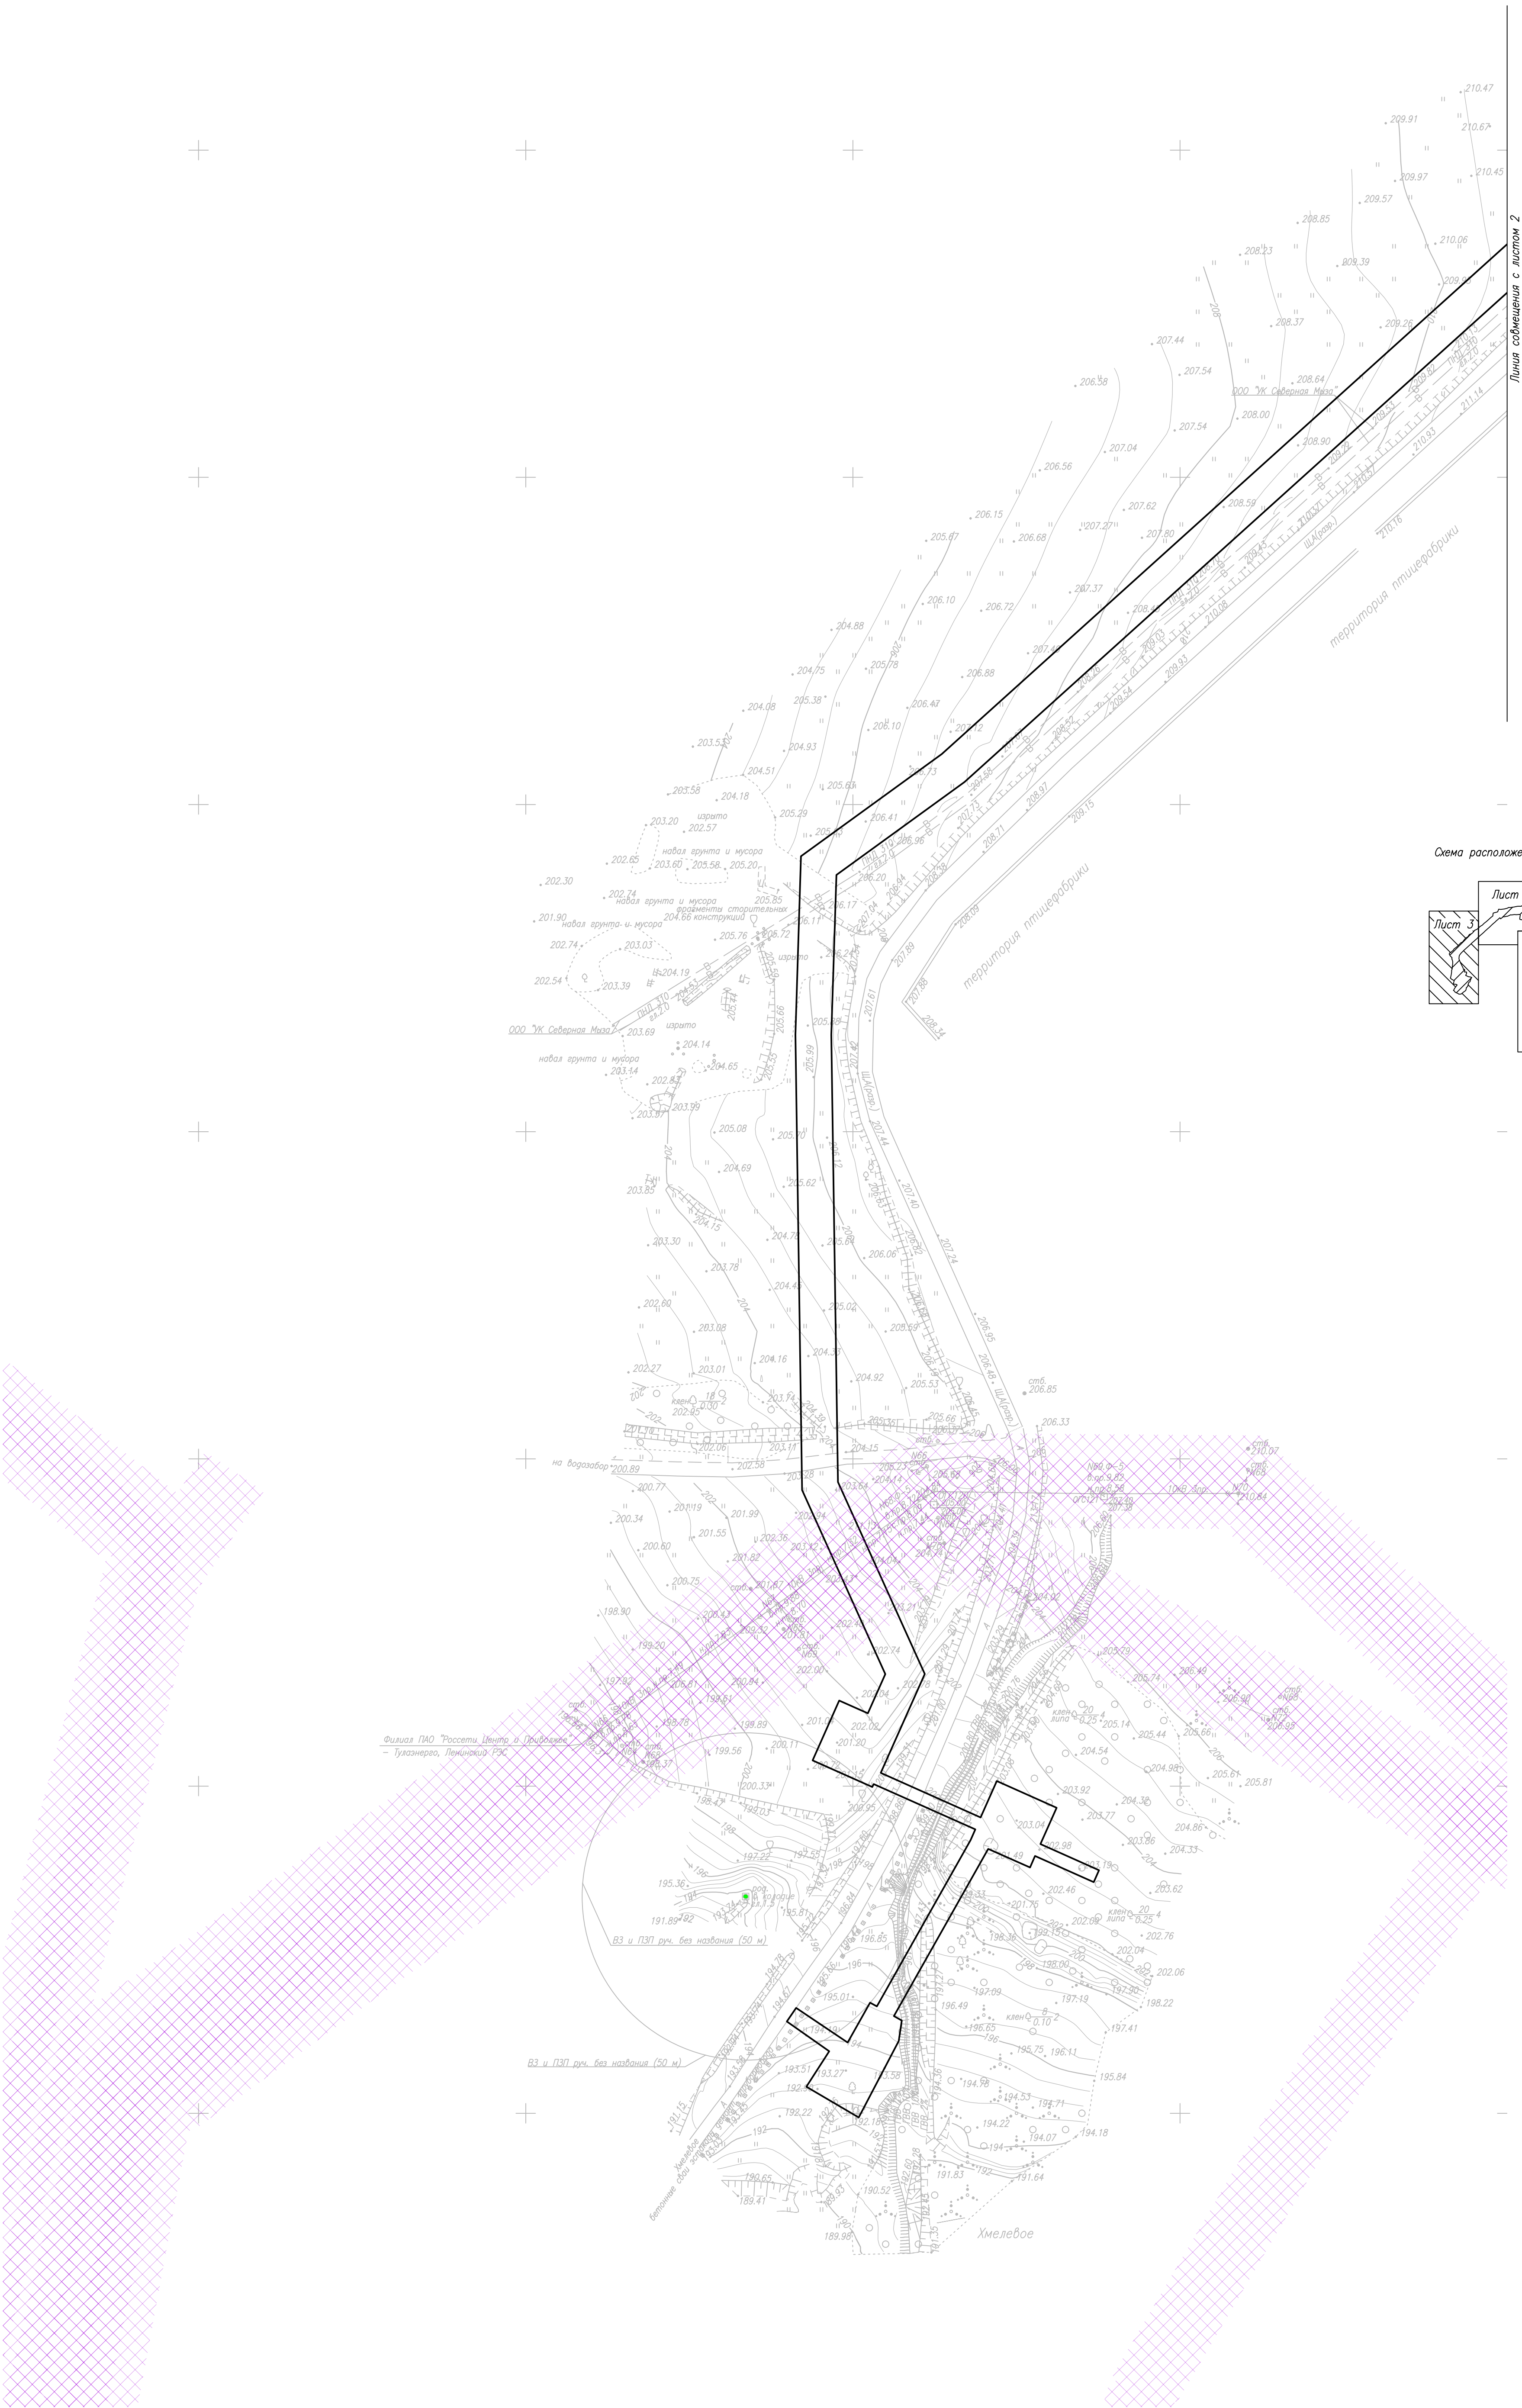





Схема расположения листов

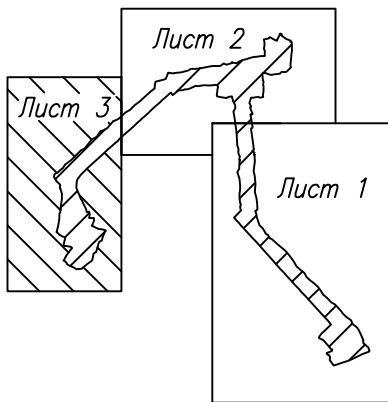

Система координат МСК-71 Зона 1  
Система высот Балтийская, 1977 г

						3917.001.П.0/0.0002-ПМТ1.1			
						Газопровод межпоселковый к д. Хмелевое, д. Раздолки муниципального образования город Тула			
						Тульской области			
Изм.	Кол.уч.	Лист	Нбкв.	Подпись	Дата	Проект планировки территории	Стадия	Лист	Листов
Разраб.		Коньцова			08.23		П	3	3
Проверил		Боббас			08.23				
Нач. отдела					08.23				
Н.Контр.					08.23				
ГИП		Михалева			08.23				
Чертёж границ зон планируемого размещения линейных объектов (1:500)									



## Лист регистрации изменений

Регистрация изменений								
Изм.	Номера листов (страниц)				Всего листов (страниц) в док.	Номер док.	Подп.	Дата
	измененных	замененных	новых	аннулиро ванных				