



**Общество с ограниченной ответственностью
«СПЕЦГЕОЛОГОРАЗВЕДКА»**

Заказчик – МУ «УКС г. Тулы»

**ДОКУМЕНТАЦИЯ ПО ПЛАНИРОВКЕ ТЕРРИТОРИИ
(Проект планировки и межевания территории)**

**Наименование проектируемого объекта:
«Строительство сетей водоснабжения д. Ивановка»**

**Проект межевания территории
Раздел 1. Основная часть проекта межевания территории.
Графическая часть**

СК-М-0003-21-ПМТ.1

Раздел 1



Общество с ограниченной ответственностью
«СПЕЦГЕОЛОГОРАЗВЕДКА»

Заказчик – МУ «УКС г. Тулы»

Утверждено:

ДОКУМЕНТАЦИЯ ПО ПЛАНИРОВКЕ ТЕРРИТОРИИ

(Проект планировки и межевания территории)

Наименование проектируемого объекта:

«Строительство сетей водоснабжения д. Ивановка»

Проект межевания территории

Раздел 1. Основная часть проекта межевания территории.

Графическая часть

СК-М-0003-21-ПМТ.1

Раздел 1

Генеральный директор

Начальник отдела



А.В. Зубченко

А.В. Платонов

2022

Содержание раздела

Содержание раздела	3
Список исполнителей	4
Чертеж межевания территории М 1:500	5

Список исполнителейОтдел согласования и землеустройства

Начальник отдела




А.В. Платонов


Начальник камеральной группы



Л.В. Ушакова

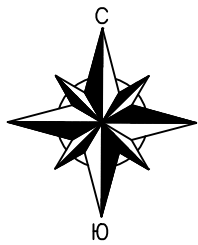

Документация по планировке территории для размещения объекта:
"Строительство сетей водоснабжения д.Ивановка"
Основная часть проекта межевания территории. Графическая часть
Чертеж межевания территории

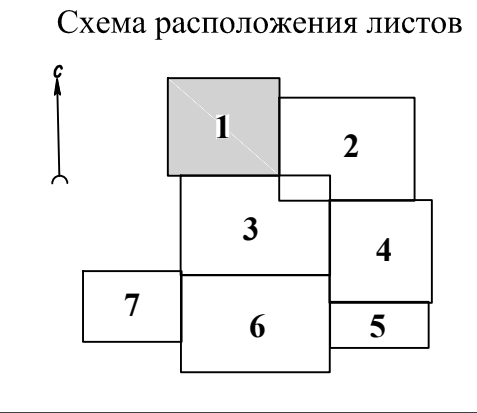

Тульская область
МО город Тула

- Условные обозначения:
- Границы:
- административно-территориального деления территории (субъектов РФ, муниципальных районов, городских поселений, городского округа, населенных пунктов)
 - планируемых элементов планировочной структуры, устанавливаемых в проекте межевания территории, входящего в состав проекта планировки территории (для размещения проектируемого объекта)
 - земельных участков, сведения о которых содержатся в ЕГРН
 - кадастровых кварталов
 - образуемых земельных участков, частей земельных участков
 - номер кадастрового квартала
 - кадастровый номер земельного участка
 - условные номера образуемых земельных участков, предполагаемых для предоставления во временное пользование на период строительства, эксплуатации
 - 71:14:0000000:3У1, предполагаемых для предоставления во временное пользование на период строительства
 - 71:14:0000000:8752/чзУ1, предполагаемых для предоставления во временное пользование на период строительства
 - образуемые части земельных участков, находящихся в собственности физических и юридических лиц, испрашиваемые на период строительства
 - образуемые земельные участки, находящиеся в государственной или муниципальной собственности, испрашиваемые на период строительства
 - образуемые земельные участки, испрашиваемые на период эксплуатации
 - поворотные точки координат образуемых земельных участков, частей земельных участков
- 1.

Линия совмещения с Листом 2

- Примечание:
1. Система координат МСК 711
 2. Система высот Балтийская 1977 г.
 3. Топографическая съемка выполнена ООО "СПЕЦГЕОЛОГОРАЗВЕДКА"

					СК-М-0003-21-ПМТ.1		
					«Строительство сетей водоснабжения д.Ивановка»		
Изм.	Лист	№ докум.	Подпись	Дата	Заказчик: МУ "УКС г.Тула"	Стадия	Лист
Ген.директор	Зубченко А.В.			04.22		П	1
Начальник	Платонов А.В.			04.22	Основная часть проекта межевания территории. Графическая часть. Чертеж межевания территории М 1:500	ООО"СПЕЦГЕОЛОГОРАЗВЕДКА" г.Тула	
Исполнитель	Ушакова Л.В.			04.22			

Формат А1

Документация по планировке территории для размещения объекта:
"Строительство сетей водоснабжения д.Ивановка"
Основная часть проекта межевания территории. Графическая часть
Чертеж межевания территории



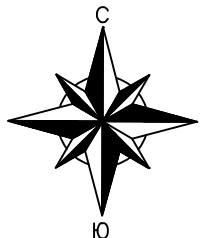


Схема расположения листов

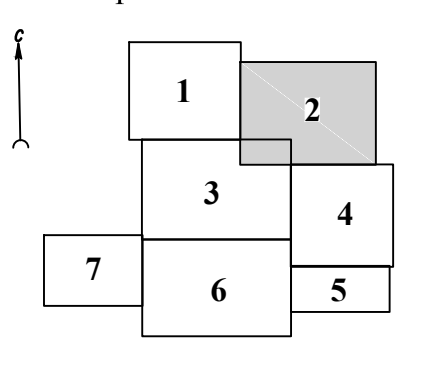


- Условные обозначения:
- Границы:
- административно-территориального деления территории (субъектов РФ, муниципальных районов, городских поселений, городского округа, населенных пунктов)
 - планируемых элементов планировочной структуры, устанавливаемых в проекте межевания территории, входящего в состав проекта планировки территории (для размещения проектируемого объекта)
 - земельных участков, сведения о которых содержатся в ЕГРН
 - кадастровых кварталов
 - образуемых земельных участков, частей земельных участков
 - номер кадастрового квартала
 - кадастровый номер земельного участка
 - условные номера образуемых земельных участков, предполагаемых для предоставления во временное пользование на период строительства, эксплуатации
 - условные номера образуемых частей земельных участков, предполагаемых для предоставления во временное пользование на период строительства
- 71:14:0000000:3У1, 71:14:0000000:8У2/чпу1
- образуемые части земельных участков, находящиеся в собственности физических и юридических лиц, испрашиваемые на период строительства
 - образуемые земельные участки, находящиеся в государственной или муниципальной собственности, испрашиваемые на период строительства
 - образуемые земельные участки, испрашиваемые на период эксплуатации
1. — поворотные точки координат образуемых земельных участков, частей земельных участков

Тульская область
МО город Тула

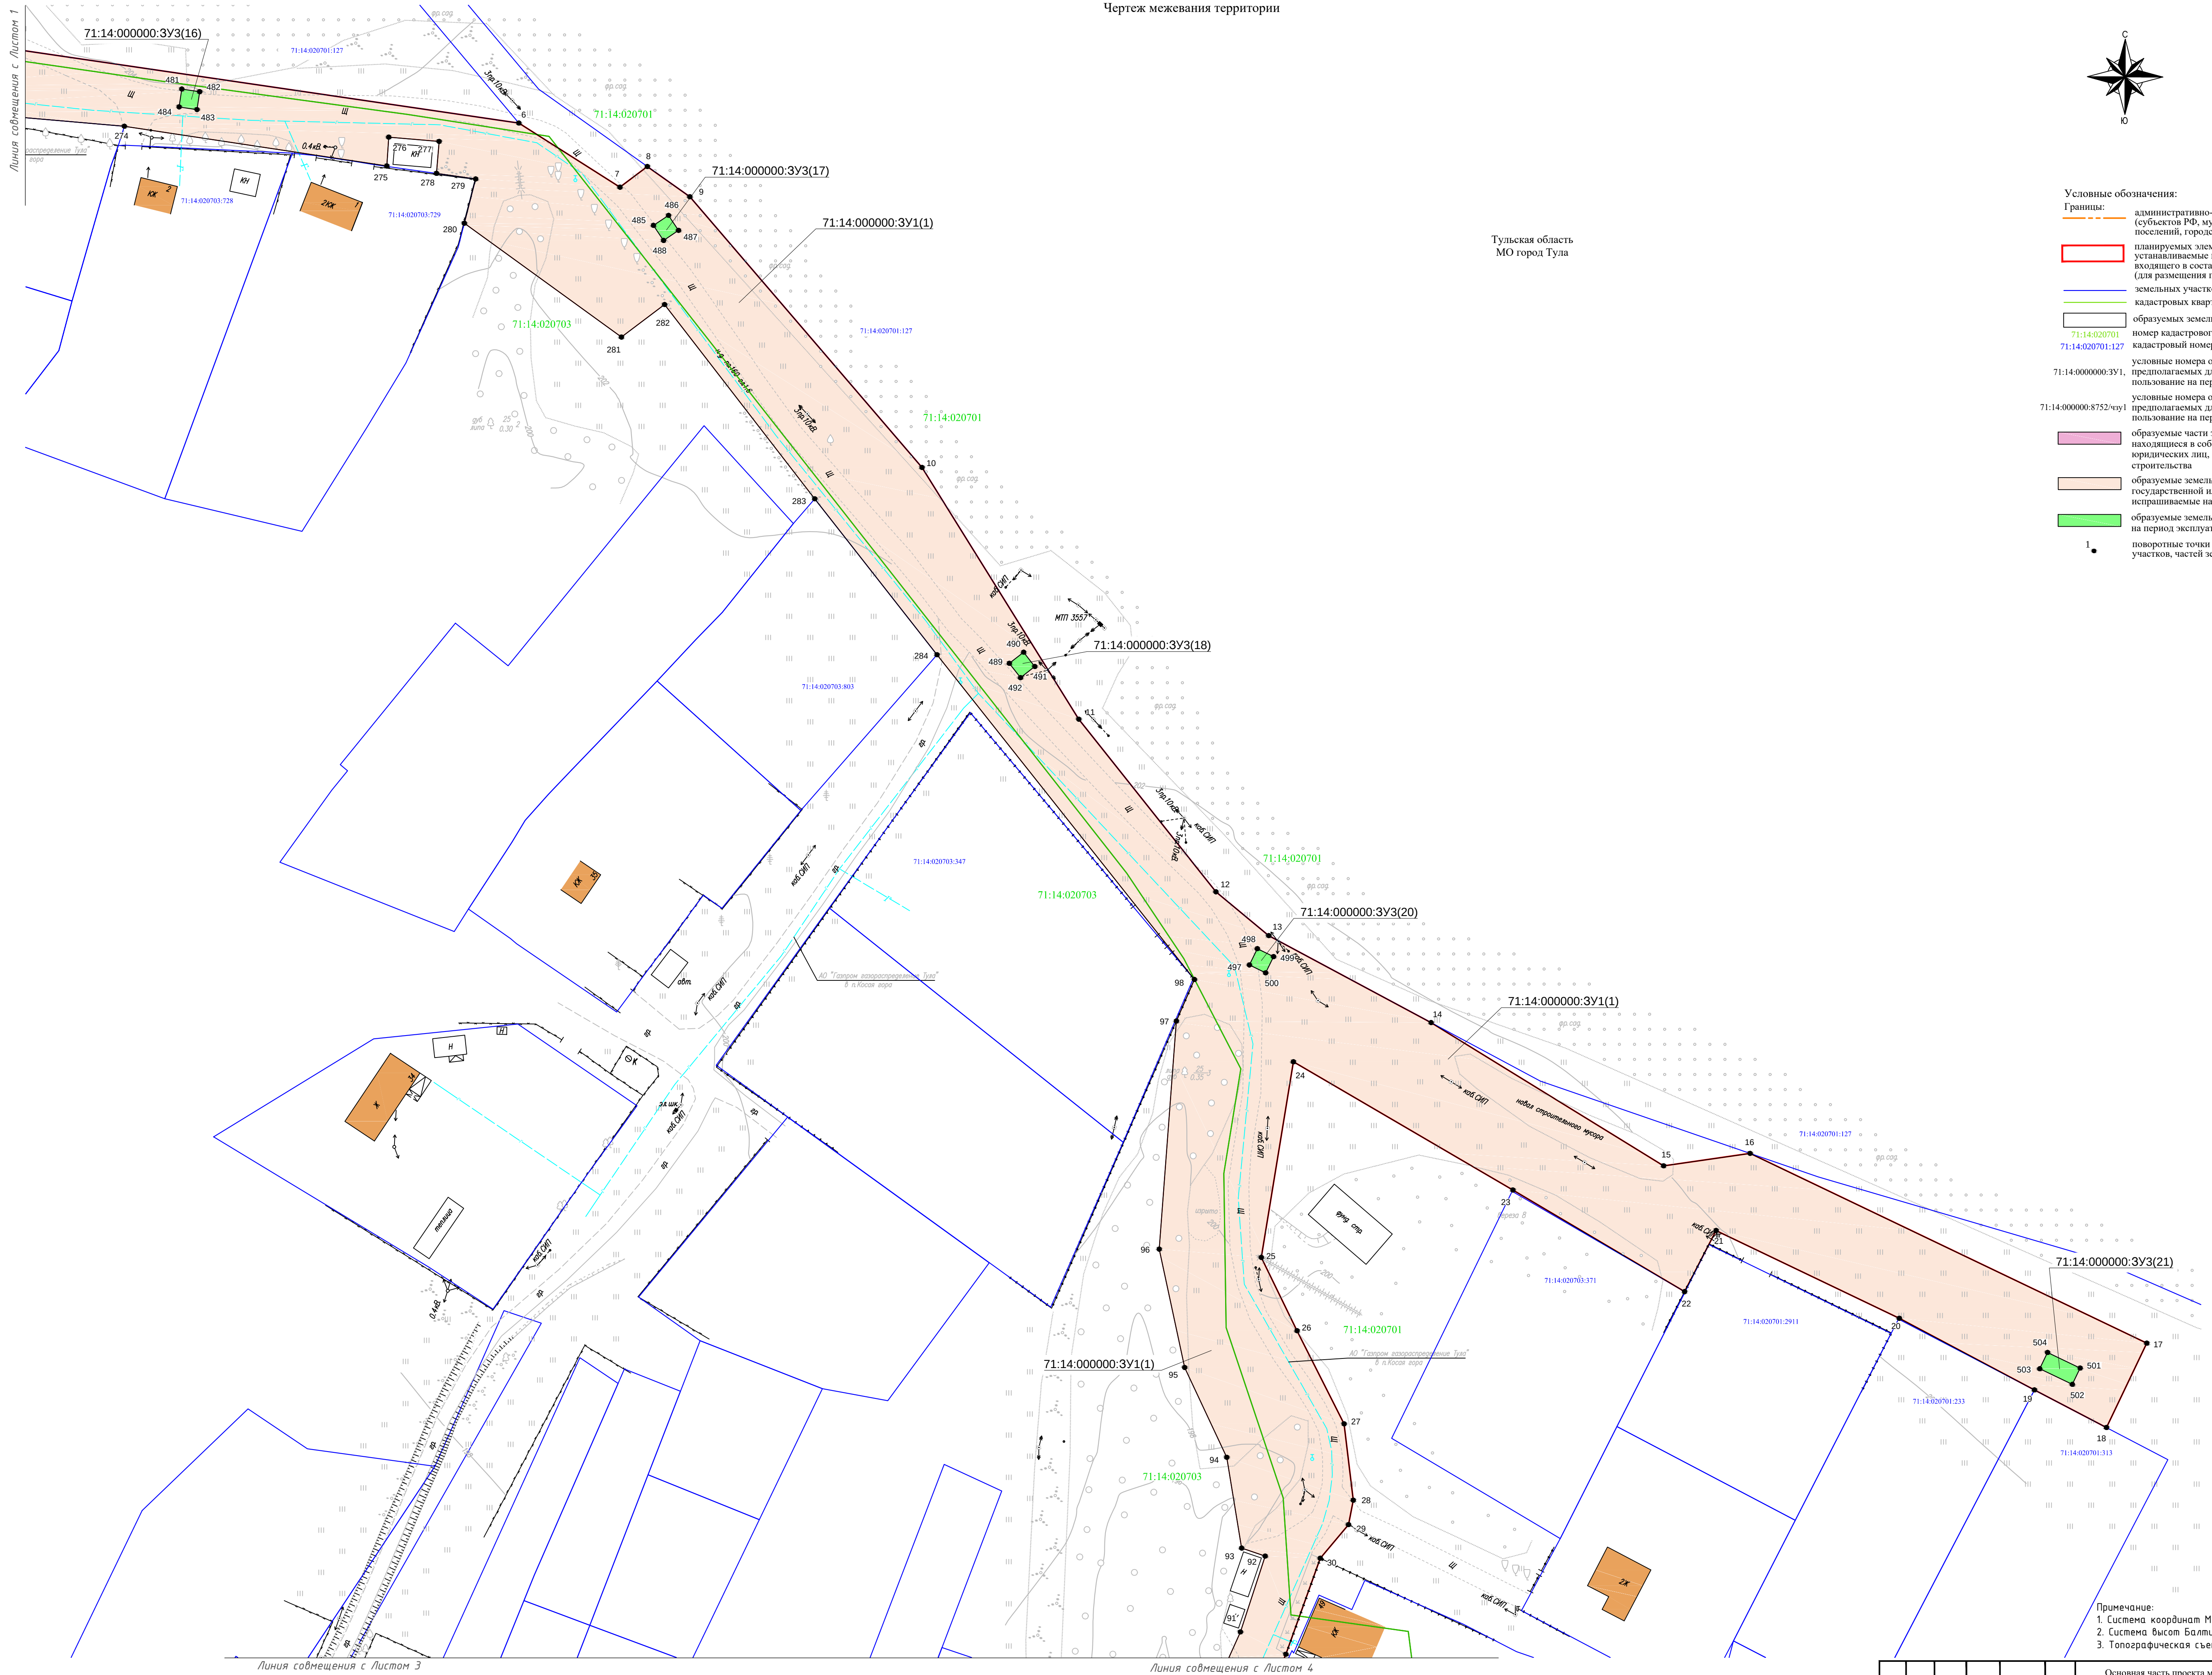


- Примечание:
1. Система координат МСК 71.1
 2. Система Высот Балтийская 1977 г.
 3. Топографическая съемка выполнена ООО "СПЕЦГЕОЛОГОРАЗВЕДКА"

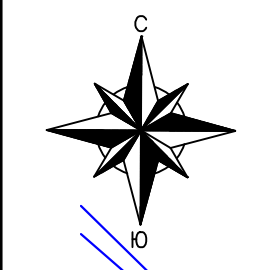


Документация по планировке территории для размещения объекта:
"Строительство сетей водоснабжения д.Ивановка"
Основная часть проекта межевания территории. Графическая часть
Чертеж межевания территории


Тульская область
МО город Тула

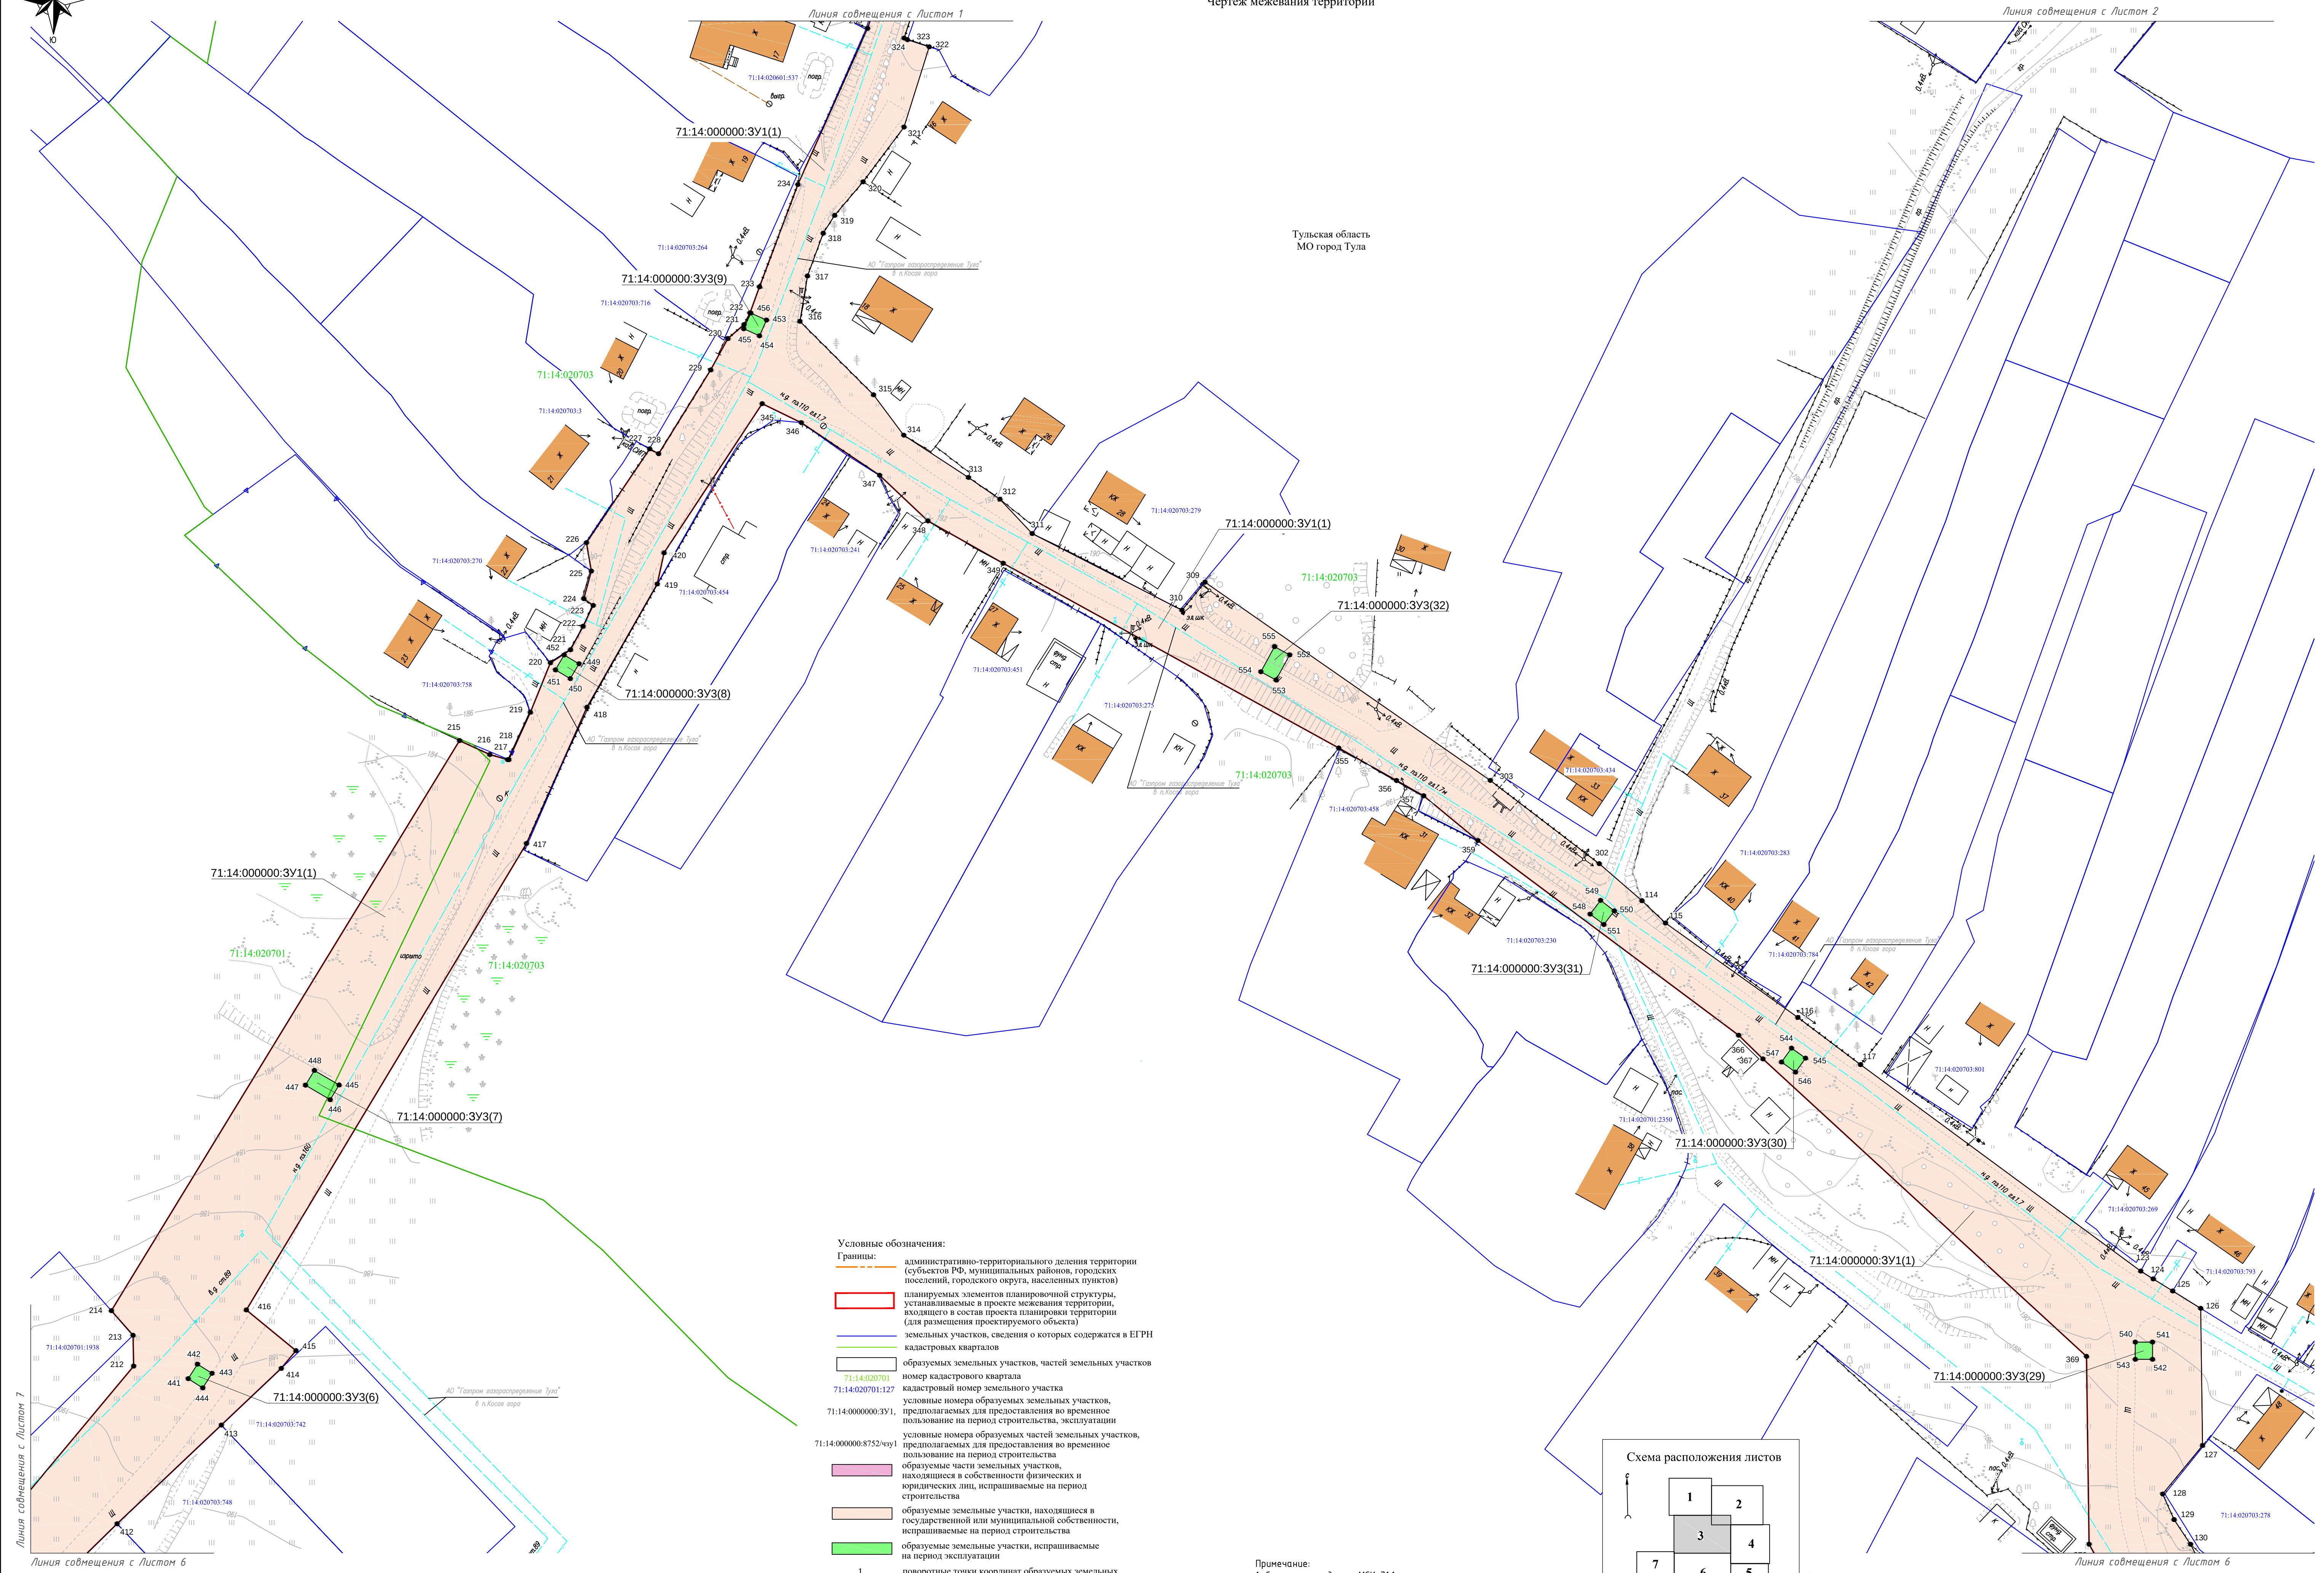


- Условные обозначения:
- Границы:
 - административно-территориального деления территории (субъектов РФ, муниципальных районов, городских поселений, городского округа, населенных пунктов)
 - планируемых элементов планировочной структуры, устанавливаемых в проекте межевания территории, входящего в состав планировки территории (для размещения проектируемого объекта)
 - земельных участков, сведения о которых содержатся в ЕГРН
 - кадастровых кварталов
 - образуемых земельных участков, частей земельных участков
 - 71:14:020701:127 — номер кадастрового квартала
 - 71:14:020701:127 — условные номера образуемых земельных участков, предполагаемых для предоставления во временное пользование на период строительства, эксплуатации
 - 71:14:000000:3У1, 71:14:000000:8752/чпу1 — условные номера образуемых частей земельных участков, предполагаемых для предоставления во временное пользование на период строительства
 - образуемые земельные участки, находящиеся в государственной или муниципальной собственности, испрашиваемые на период строительства
 - образуемые земельные участки, испрашиваемые на период эксплуатации
 - 1 — поворотные точки координат образуемых земельных участков, частей земельных участков

Примечание:
1. Система координат МСК 71.1
2. Система высот Балтийская 1977 г.
3. Топографическая съемка выполнена ООО "СПЕЦГЕОЛОГОРАЗВЕДКА"

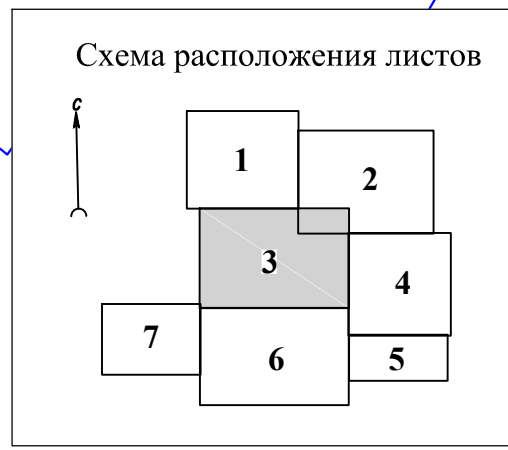


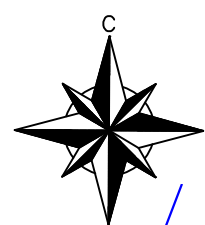

Документация по планировке территории для размещения объекта:
"Строительство сетей водоснабжения д.Ивановка"
Основная часть проекта межевания территории. Графическая часть
Чертеж межевания территории

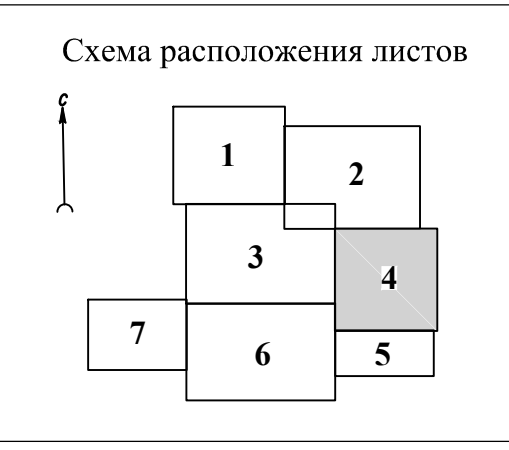




- Условные обозначения:
- Границы:
- административно-территориального деления территории (субъектов РФ, муниципальных районов, городских поселений, городского округа, населенных пунктов)
 - планируемых элементов планировочной структуры, устанавливаемых в проекте межевания территории, входящего в состав проекта планировки территории (для размещения проектируемого объекта)
 - земельных участков, сведения о которых содержатся в ЕГРН
 - кадастровых кварталов
 - образуемых земельных участков, частей земельных участков
 - номер кадастрового квартала
 - кадастровый номер земельного участка
 - условные номера образуемых земельных участков, предполагаемых для предоставления во временное пользование на период строительства, эксплуатации
 - условные номера образуемых частей земельных участков, предполагаемых для предоставления во временное пользование на период строительства
 - образуемые части земельных участков, находящиеся в собственности физических и юридических лиц, испрашиваемые на период строительства
 - образуемые земельные участки, находящиеся в государственной или муниципальной собственности, испрашиваемые на период строительства
 - образуемые земельные участки, испрашиваемые на период эксплуатации
 - поворотные точки координат образуемых земельных участков, частей земельных участков

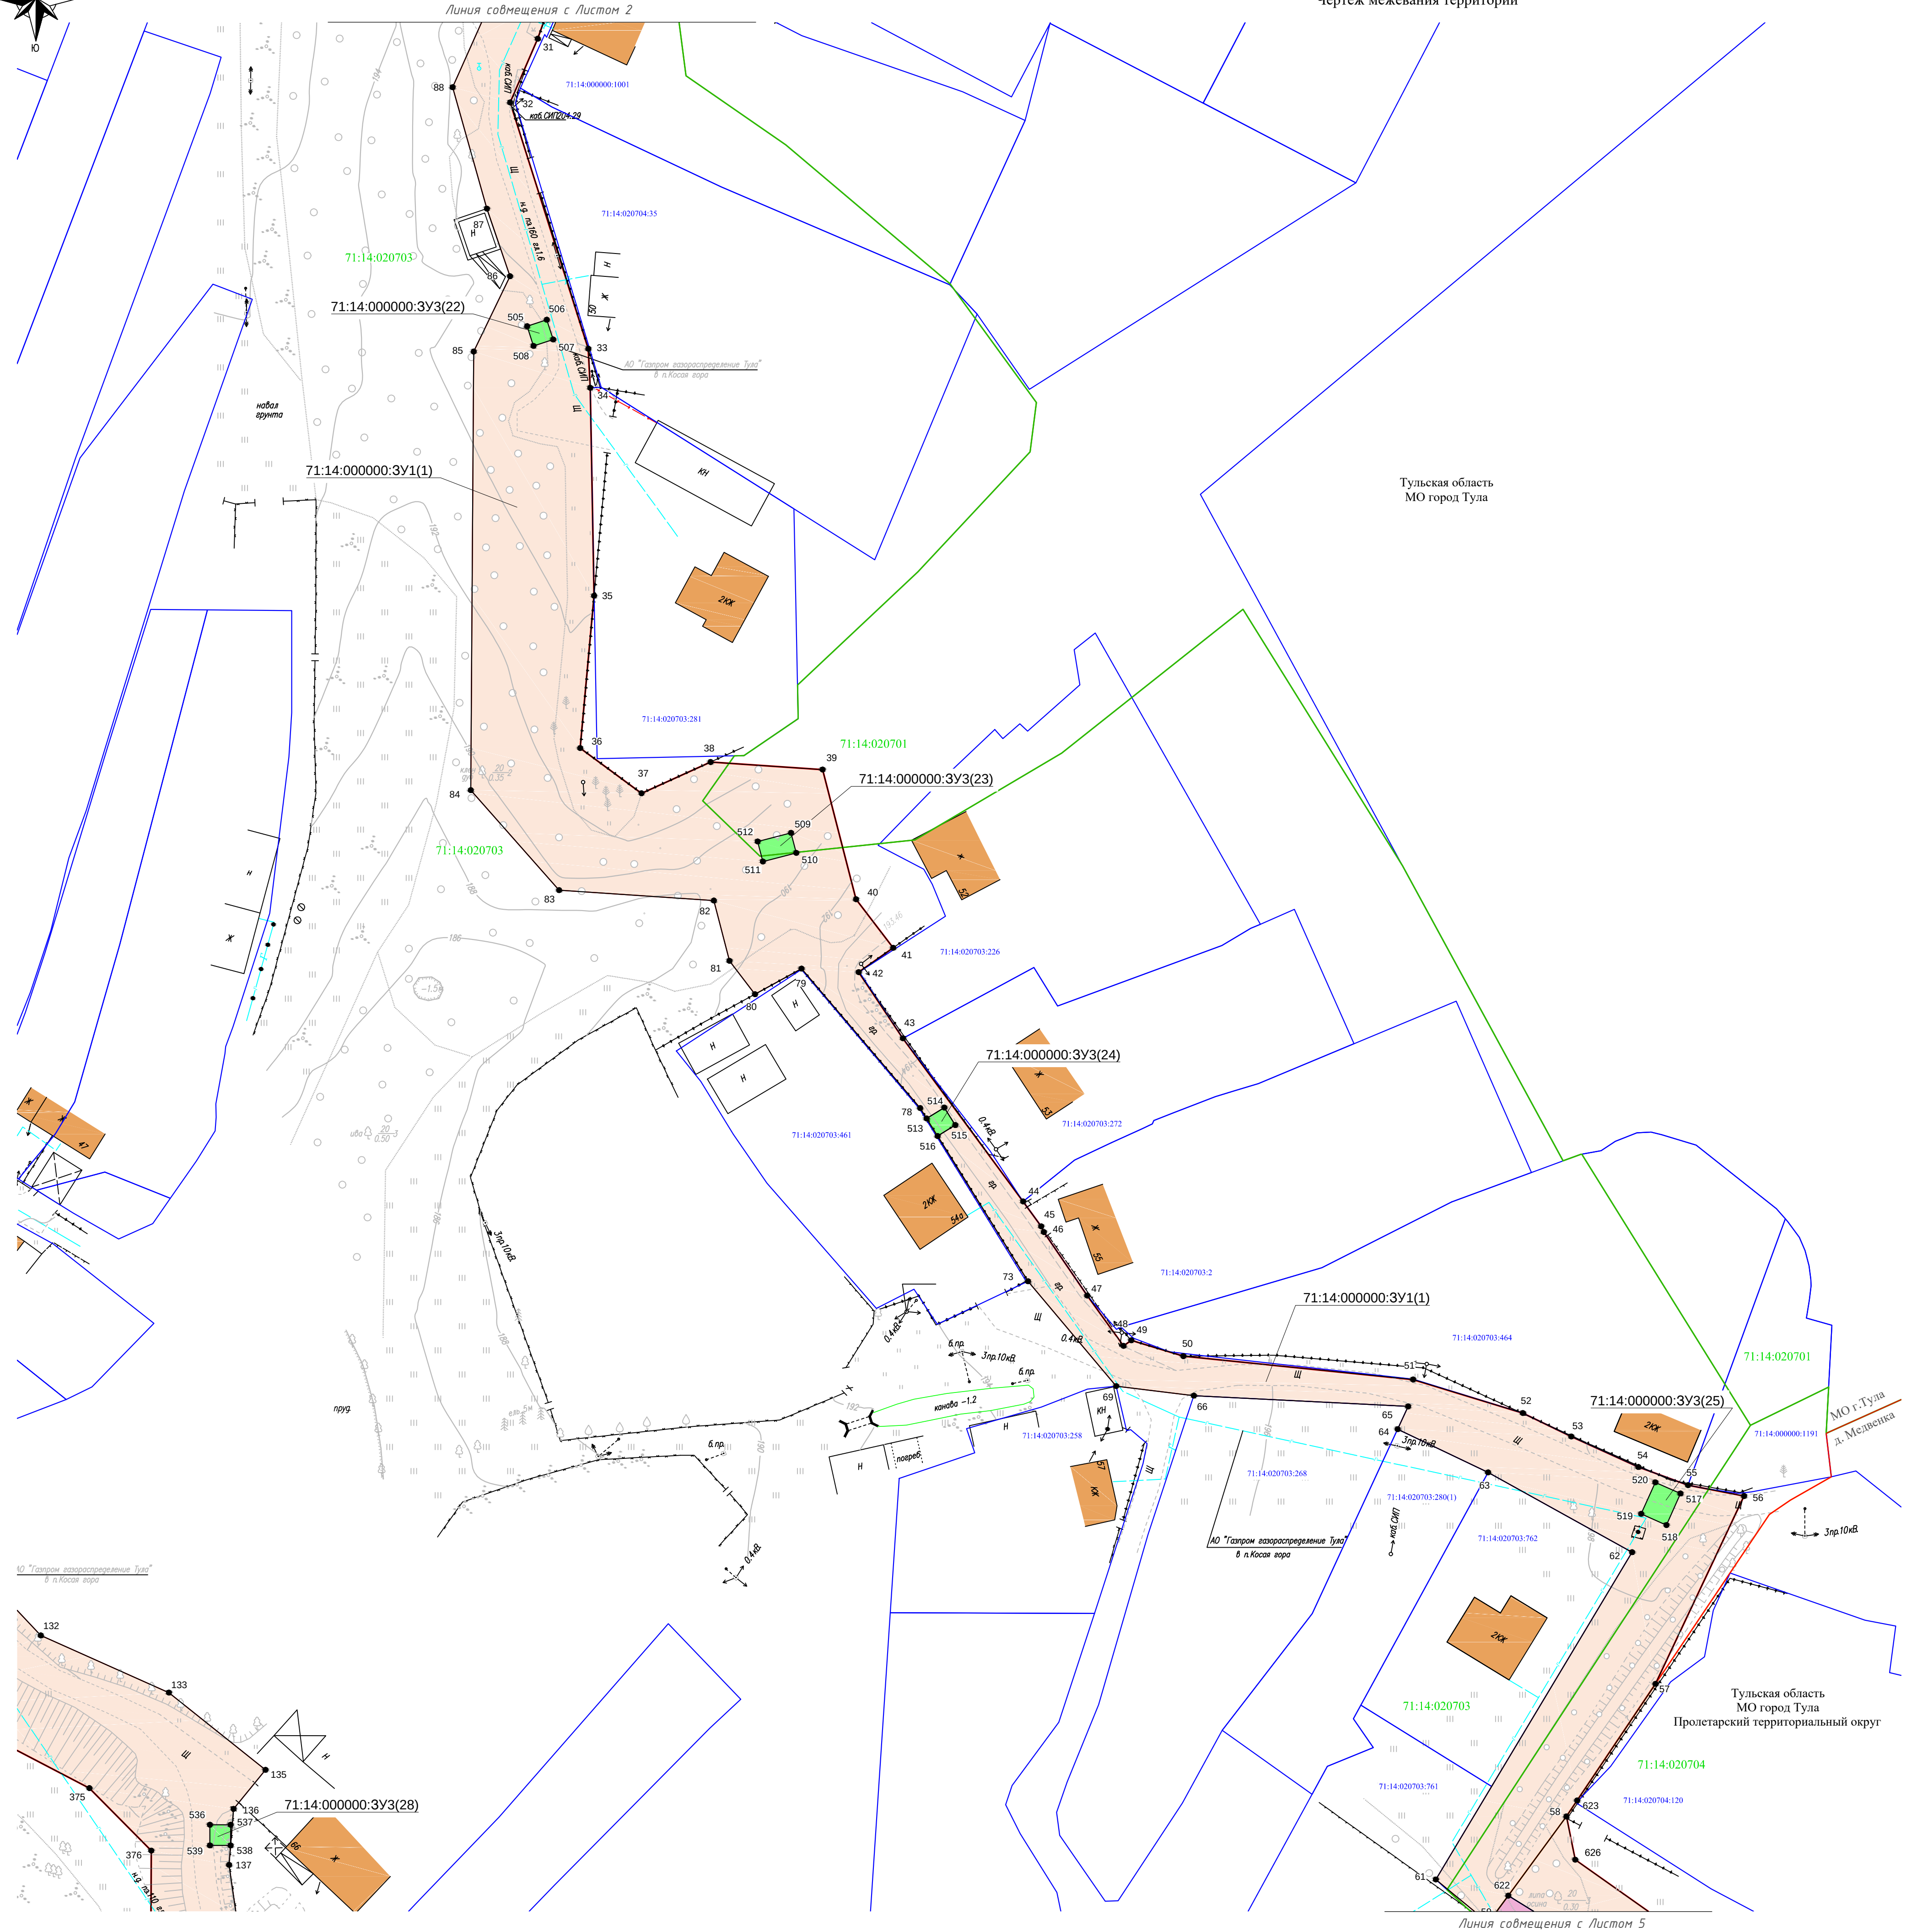

Примечание:
1. Система координат МСК 71.1
2. Система высот Балтийская 1977 г.
3. Топографическая съемка выполнена ООО "СПЕЦГЕОЛОГОРАЗВЕДКА"

Изм.	Кол.	Лист	№ док.	Подпись	Дата	Основная часть проекта межевания территории. Графическая часть. Чертеж межевания территории М 1:500	4
------	------	------	--------	---------	------	---	---

Документация по планировке территории для размещения объекта:
"Строительство сетей водоснабжения д.Ивановка"
Основная часть проекта межевания территории. Графическая часть
Чертеж межевания территории

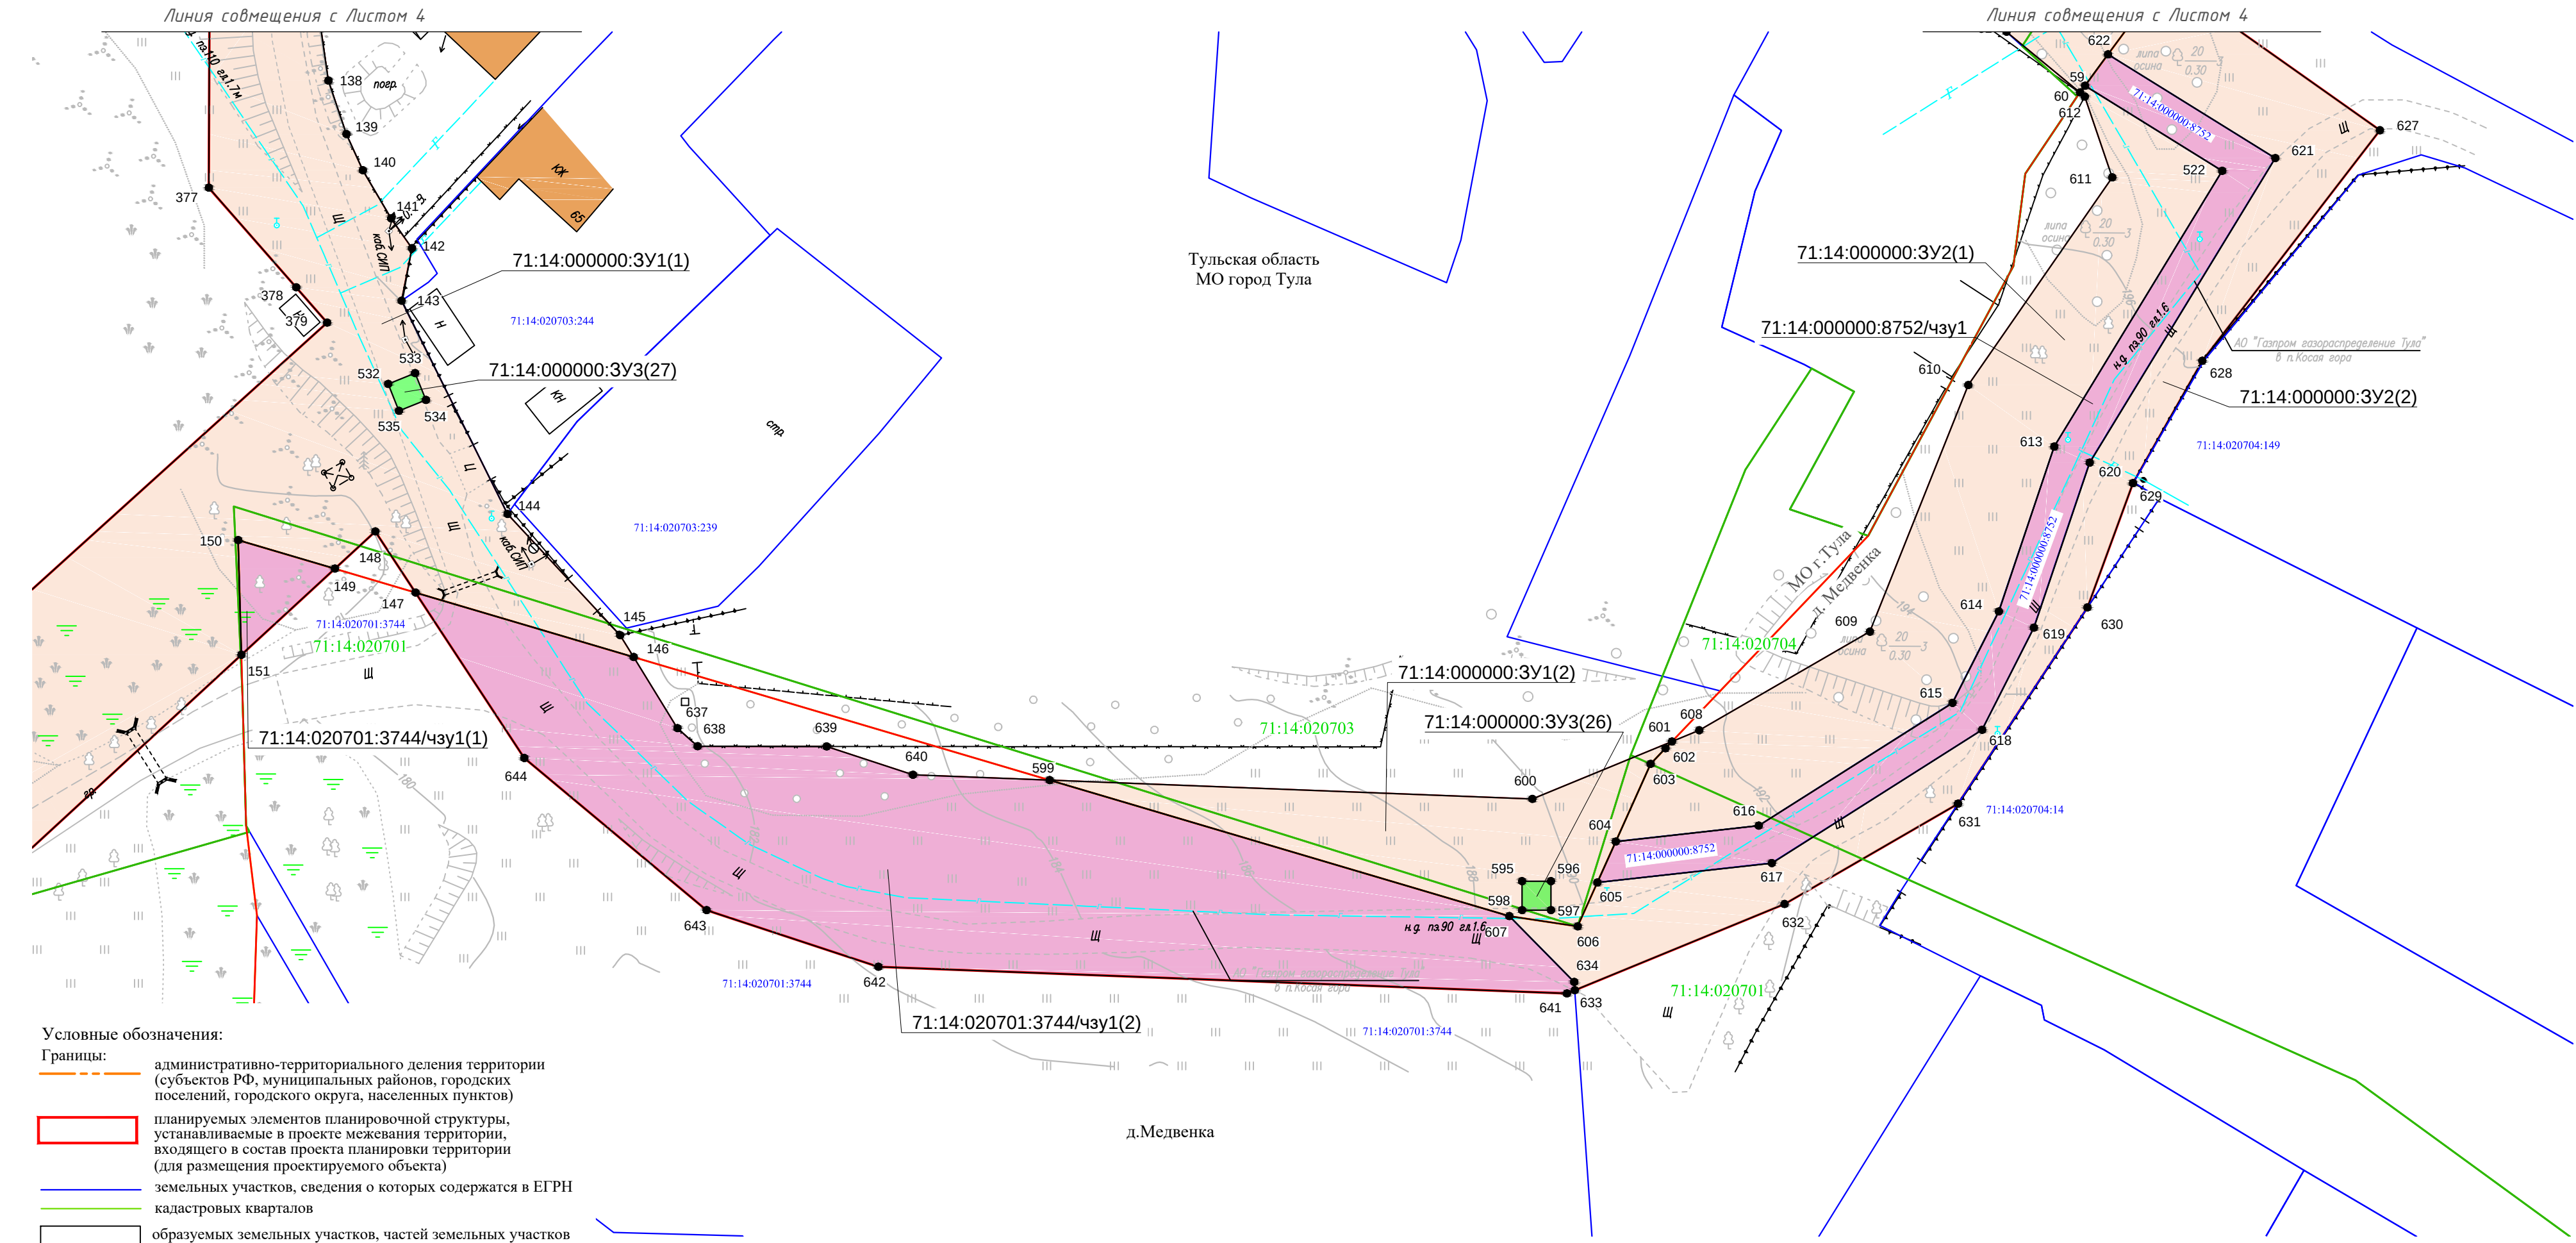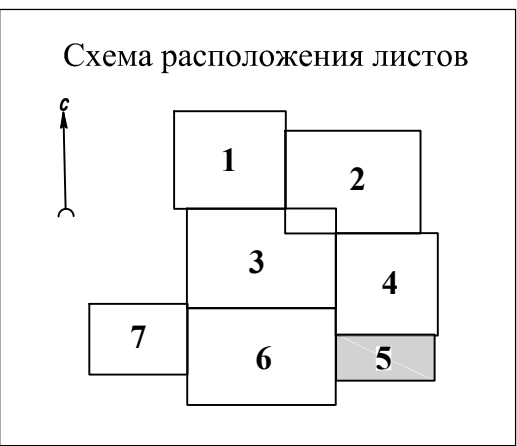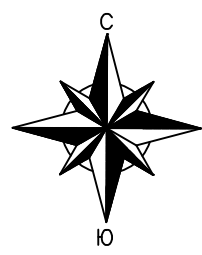


- Условные обозначения:
- Границы:
- административно-территориального деления территории (субъектов РФ, муниципальных районов, городских поселений, городского округа, населенных пунктов)
 - планируемых элементов планировочной структуры, устанавливаемых в проекте межевания территории, входящего в состав проекта планировки территории (для размещения проектируемого объекта)
 - земельных участков, сведения о которых содержатся в ЕГРН
 - кадастровых кварталов
 - образуемых земельных участков, частей земельных участков
- 71:14:020701 номер кадастрового квартала
- 71:14:020701:127 кадастровый номер земельного участка
- 71:14:0000000:3У1, условные номера образуемых земельных участков, предполагаемых для предоставления во временное пользование на период строительства, эксплуатации
- 71:14:0000000:8752/чзУ1 условные номера образуемых частей земельных участков, предполагаемых для предоставления во временное пользование на период строительства
- образуемые части земельных участков, находящиеся в собственности физических и юридических лиц, испрашиваемые на период строительства
- образуемые земельные участки, находящиеся в государственной или муниципальной собственности, испрашиваемые на период строительства
- образуемые земельные участки, испрашиваемые на период эксплуатации
1. поворотные точки координат образуемых земельных участков, частей земельных участков

Примечание:


1. Система координат МСК 71.1
2. Система высот Балтийская 1977 г.
3. Топографическая съемка выполнена ООО "СПЕЦГЕОЛОГОРАЗВЕДКА"

Основная часть проекта межевания территории. Графическая часть. Чертеж межевания территории М 1:500						5
Изм.	Кол.уч.	Лист	N фол.	Подпись	Дата	

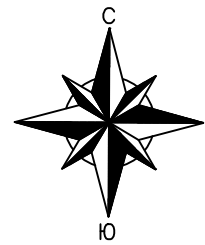

Документация по планировке территории для размещения объекта:
"Строительство сетей водоснабжения д.Ивановка"
Основная часть проекта межевания территории. Графическая часть
Чертеж межевания территории

Тульская область
МО город Тула

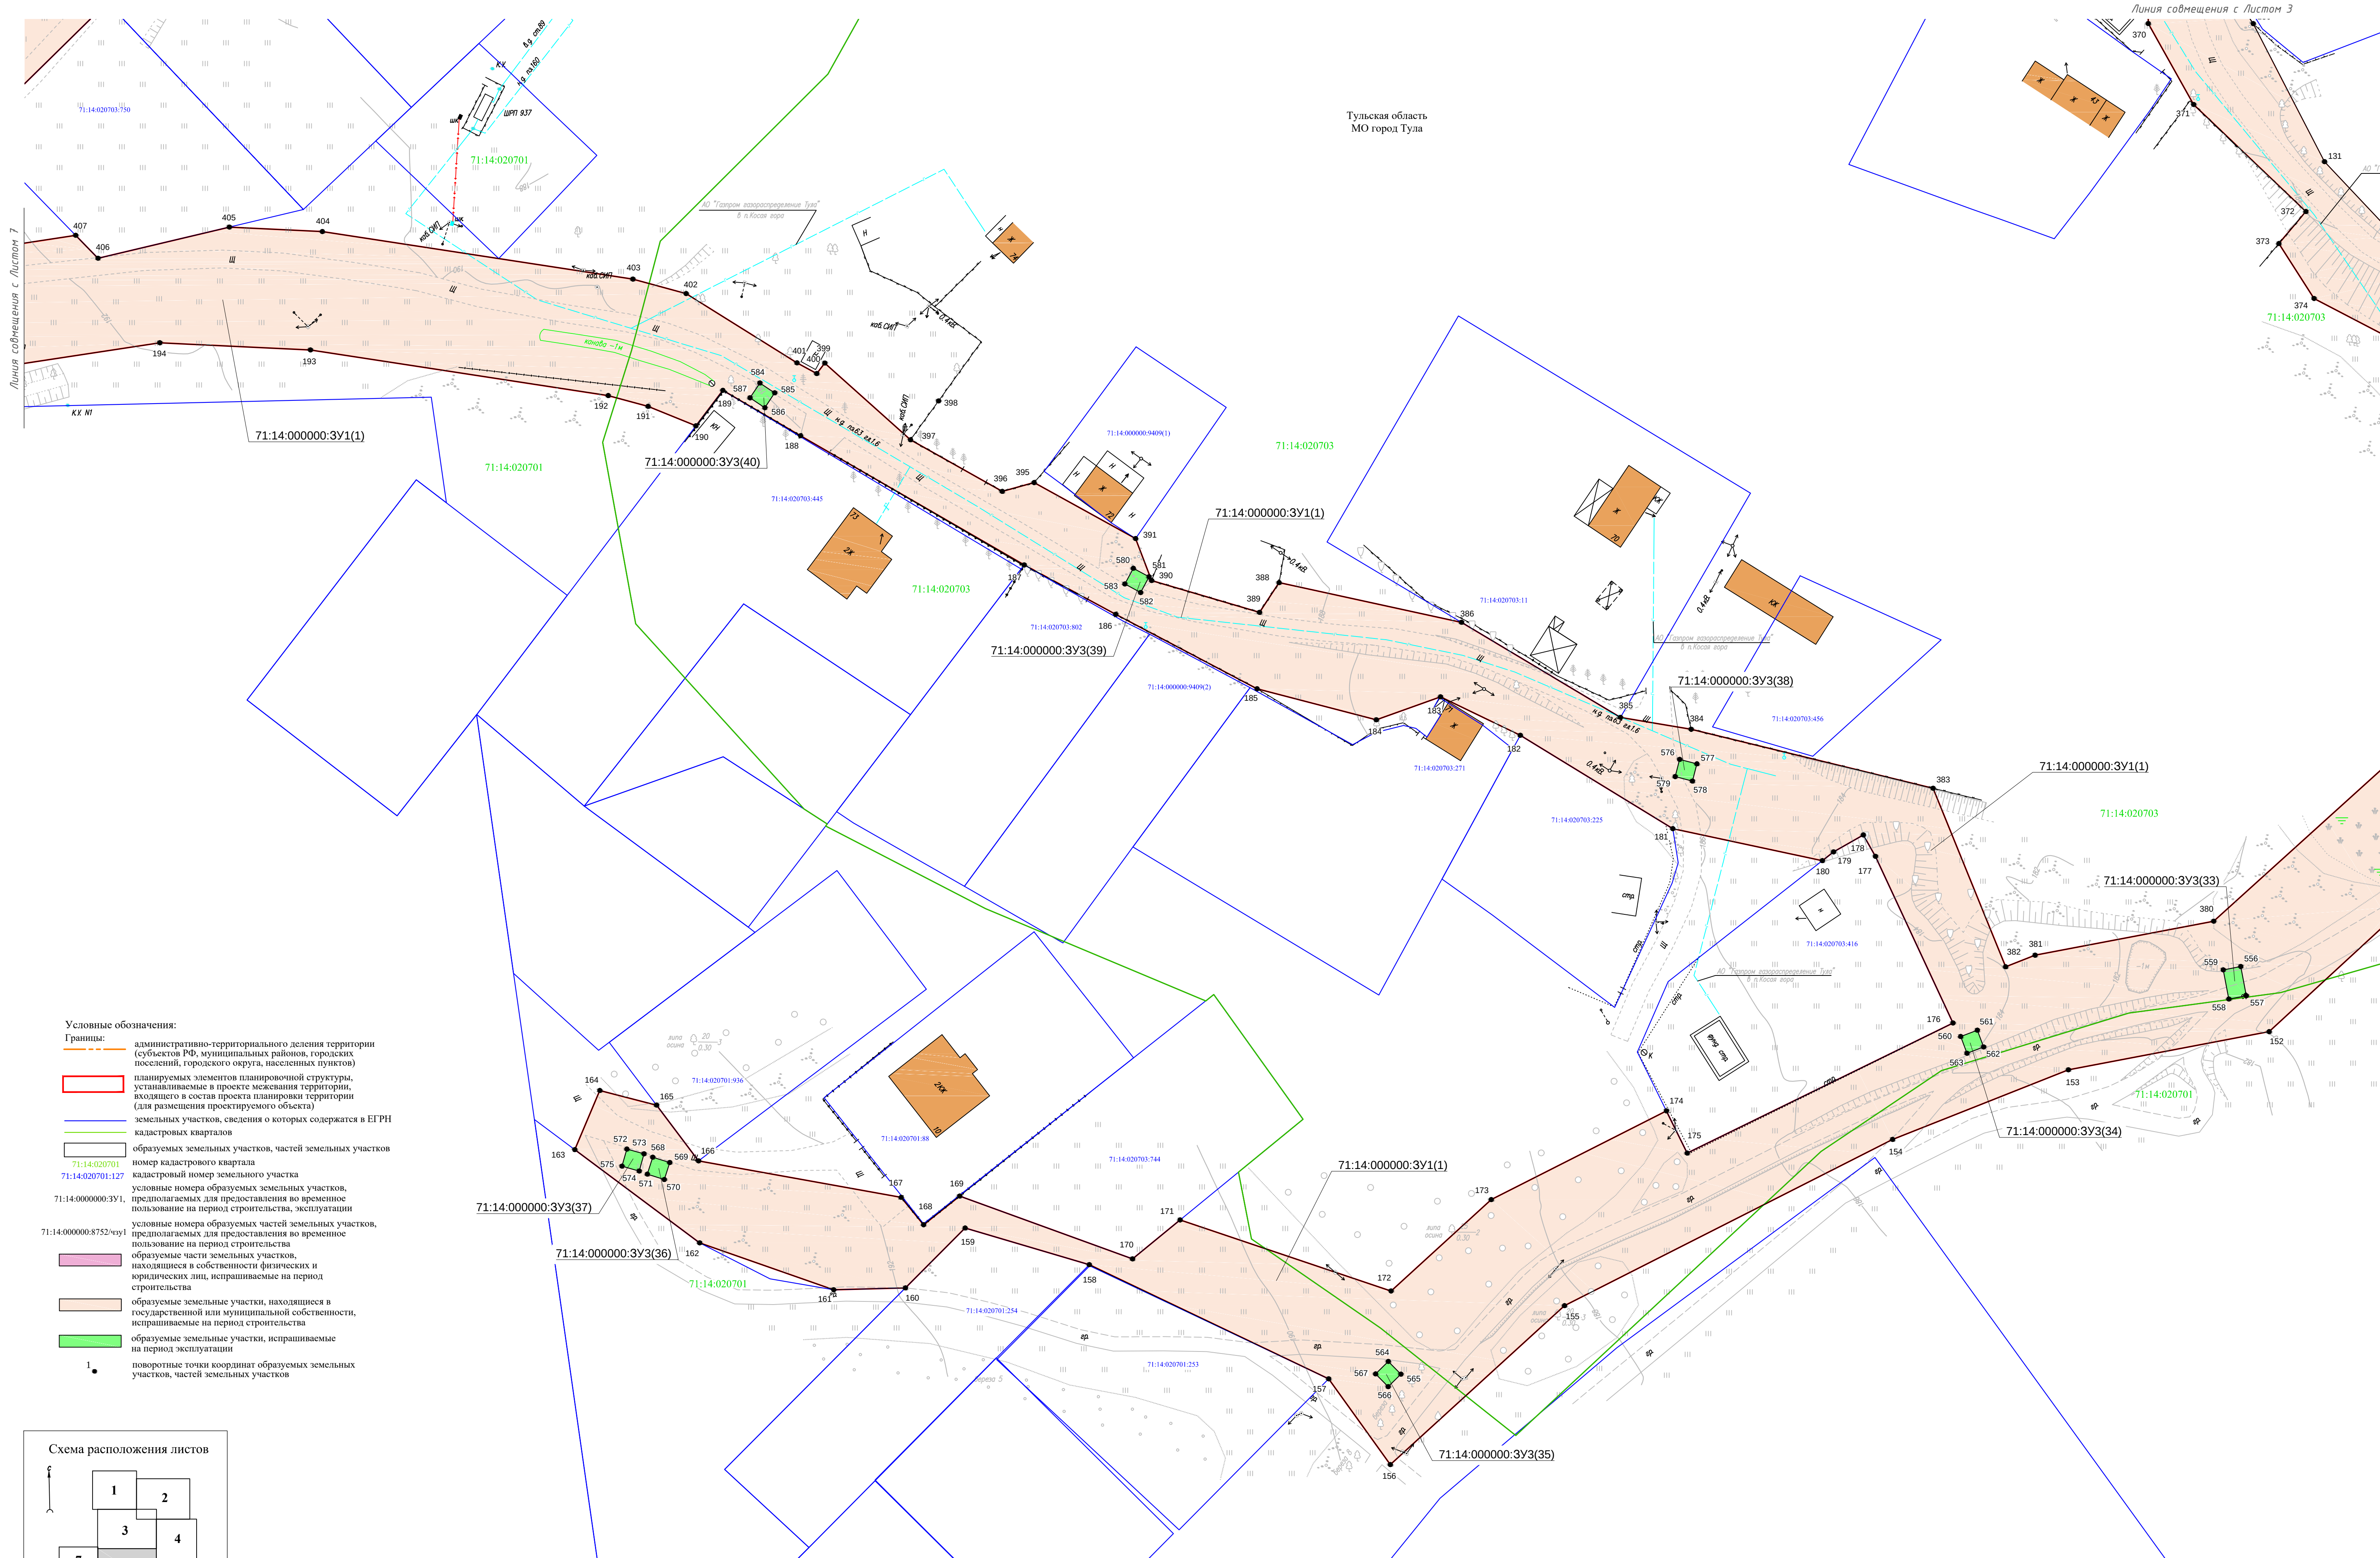

- Условные обозначения:
- Границы:
- административно-территориального деления территории (субъектов РФ, муниципальных районов, городских поселений, городского округа, населенных пунктов)
 - планируемых элементов планировочной структуры, устанавливаемых в проекте межевания территории, входящего в состав проекта планировки территории (для размещения проектируемого объекта)
 - земельных участков, сведения о которых содержатся в ЕГРН
 - кадастровых кварталов
 - образуемых земельных участков, частей земельных участков
- 71:14:020701:127
71:14:020701:127
71:14:000000:3У1,
71:14:000000:8752/чл1
- условные номера образуемых земельных участков, предполагаемых для предоставления во временное пользование на период строительства, эксплуатации
- условные номера образуемых частей земельных участков, предполагаемых для предоставления во временное пользование на период строительства, эксплуатации
- образуемые части земельных участков, находящиеся в собственности физических и юридических лиц, испрашиваемые на период строительства
- образуемые земельные участки, находящиеся в государственной или муниципальной собственности, испрашиваемые на период строительства
- образуемые земельные участки, испрашиваемые на период эксплуатации
1. — поворотные точки координат образуемых земельных участков, частей земельных участков



Примечание:
1. Система координат МСК 71.1
2. Система высот Балтийская 1977 г.
3. Топографическая съемка выполнена ООО "СПЕЦГЕОЛОГАЗВЕЗДА"

