



Общество с ограниченной ответственностью
«Газпром проектирование»

Заказчик – ООО «Газпром газификация»

«Утверждено

от «___» _____ 202_ г. № _____»

ДОКУМЕНТАЦИЯ ПО ПЛАНИРОВКЕ ТЕРРИТОРИИ

Проект планировки и межевания территории

**ГАЗОПРОВОД МЕЖПОСЕЛКОВЫЙ К Д. АСТАФЬЕВО, Д. МАЛЫЕ
КУЗЬМЕНКИ, Д. ЧИРИКОВО МУНИЦИПАЛЬНОГО ОБРАЗОВАНИЯ
ГОРОД ТУЛА ТУЛЬСКОЙ ОБЛАСТИ**

ТОМ 1

Основная часть проекта планировки территории.

Графическая часть

3916.001.П.0/0.0002-ППТ1



Общество с ограниченной ответственностью
«Газпром проектирование»

Заказчик – ООО «Газпром газификация»

ДОКУМЕНТАЦИЯ ПО ПЛАНИРОВКЕ ТЕРРИТОРИИ
Проект планировки и межевания территории

**ГАЗОПРОВОД МЕЖПОСЕЛКОВЫЙ К Д. АСТАФЬЕВО, Д. МАЛЫЕ
КУЗЬМЕНКИ, Д. ЧИРИКОВО МУНИЦИПАЛЬНОГО ОБРАЗОВАНИЯ
ГОРОД ТУЛА ТУЛЬСКОЙ ОБЛАСТИ**

ТОМ 1

Основная часть проекта планировки территории.
Графическая часть

3916.001.П.0/0.0002-ПМТ1

Заместитель директора
Московского филиала
по производству



Ю.М. Комиссаров

Главный инженер проекта

М.Н. Ионова

Инов. № подл.	
Подпись и дата	
Взам. инв. №	

Список исполнителей

Начальник
Центра подготовки производства



М.С. Коновальцев

(подпись, дата)

Главный специалист отдела разработки
документации по планировке территорий



Ю.Ю. Бовбас

(подпись, дата)

Ведущий инженер отдела разработки
документации по планировке территорий



Т.С. Янин

Главный инженер проекта



М.Н. Ионова

(подпись, дата)

Список участников работ

Т.С. Янин – разработка документации по планировке территории

Обозначение	Наименование	Примечание
3916.001.П.0/0.0002-ППТ1-С	Содержание тома 1	3
3916.001.П.0/0.0002-ППТ1-СД	Состав документации по планировке территории	4
3916.001.П.0/0.0002-ППТ1.ВКМ	Ведомость картографических материалов	5
3916.001.П.0/0.0002-ППТ1	Текстовая часть	6

Состав документации по планировке территории

Номер тома	Обозначение	Наименование документа	Примечания
Том 1	3916.001.П.0-0.0002-ППТ1	Основная часть проекта планировки территории. Графическая часть	-
Том 2	3916.001.П.0-0.0002-ППТ2	Основная часть проекта планировки территории. Положение о размещении линейного объекта	-
Том 3	3916.001.П.0-0.0002-ППТ3	Материалы по обоснованию проекта планировки территории. Графическая часть	-
Том 4	3916.001.П.0-0.0002-ППТ4	Материалы по обоснованию проекта планировки территории. Пояснительная записка	-
Том 5	3916.001.П.0-0.0002-ПМТ1	Основная часть проекта межевания территории. Графическая часть	-
Том 6	3916.001.П.0-0.0002-ПМТ2	Основная часть проекта межевания территории. Текстовая часть	-
Том 7	3916.001.П.0-0.0002-ПМТ3	Материалы по обоснованию проекта межевания. Графическая часть	-
Том 8	3916.001.П.0-0.0002-ПМТ4	Материалы по обоснованию проекта межевания. Пояснительная записка	-



Ведомость картографических материалов

Наименование документации
«Газопровод межпоселковый к д. Астафьево, д. Малые Кузьменки, д. Чириково муниципального образования город Тула Тульской области»

Обозначение
3916.001.П.0/0.0002-ПТГ1.ВКМ

Организация
ООО «Газпром проектирование»

Дата создания
09.01.2024 г.

№	Краткое наименование тома (книги)	Обозначение тома (книги)	Номер страницы (листа)	Номер рисунка, графического приложения, текстового приложения	Краткое наименование рисунка графического приложения, текстового приложения	Реквизиты лицензионного договора	Примечание
1	2	3	4	5	6	7	8
1	ПТГ1	3916.001.П.0/0.0002-ПТГ1.1	6	-	Чертеж границ зон планируемого размещения линейных объектов.	-	-

Составил
Ведущий инженер
(Должность)

Т.С. Янин
(И.О. Фамилия)
09.01.2024 г.
(Дата)

Проверил
Главный специалист
(Должность)

Ю.Ю. Бовбас
(И.О. Фамилия)
09.01.2024 г.
(Дата)

ГИП



(подпись)
М.Н. Ионова
(И.О. Фамилия)
09.01.2024 г.
(Дата)

Обоснование отсутствия чертежей

При строительстве объекта «Газопровод межпоселковый к д. Астафьево, д. Малые Кузьменки, д. Чириково муниципального образования город Тула Тульской области» не предусматривается установление или отмена красных линий (письмо Администрации города Тулы № 442-И от 16.01.2024 приложено к Тому 4), а также реконструкция линейных объектов в связи с изменением их местоположения, в связи с чем соответствующие чертежи не разрабатываются.



Схема расположения листов

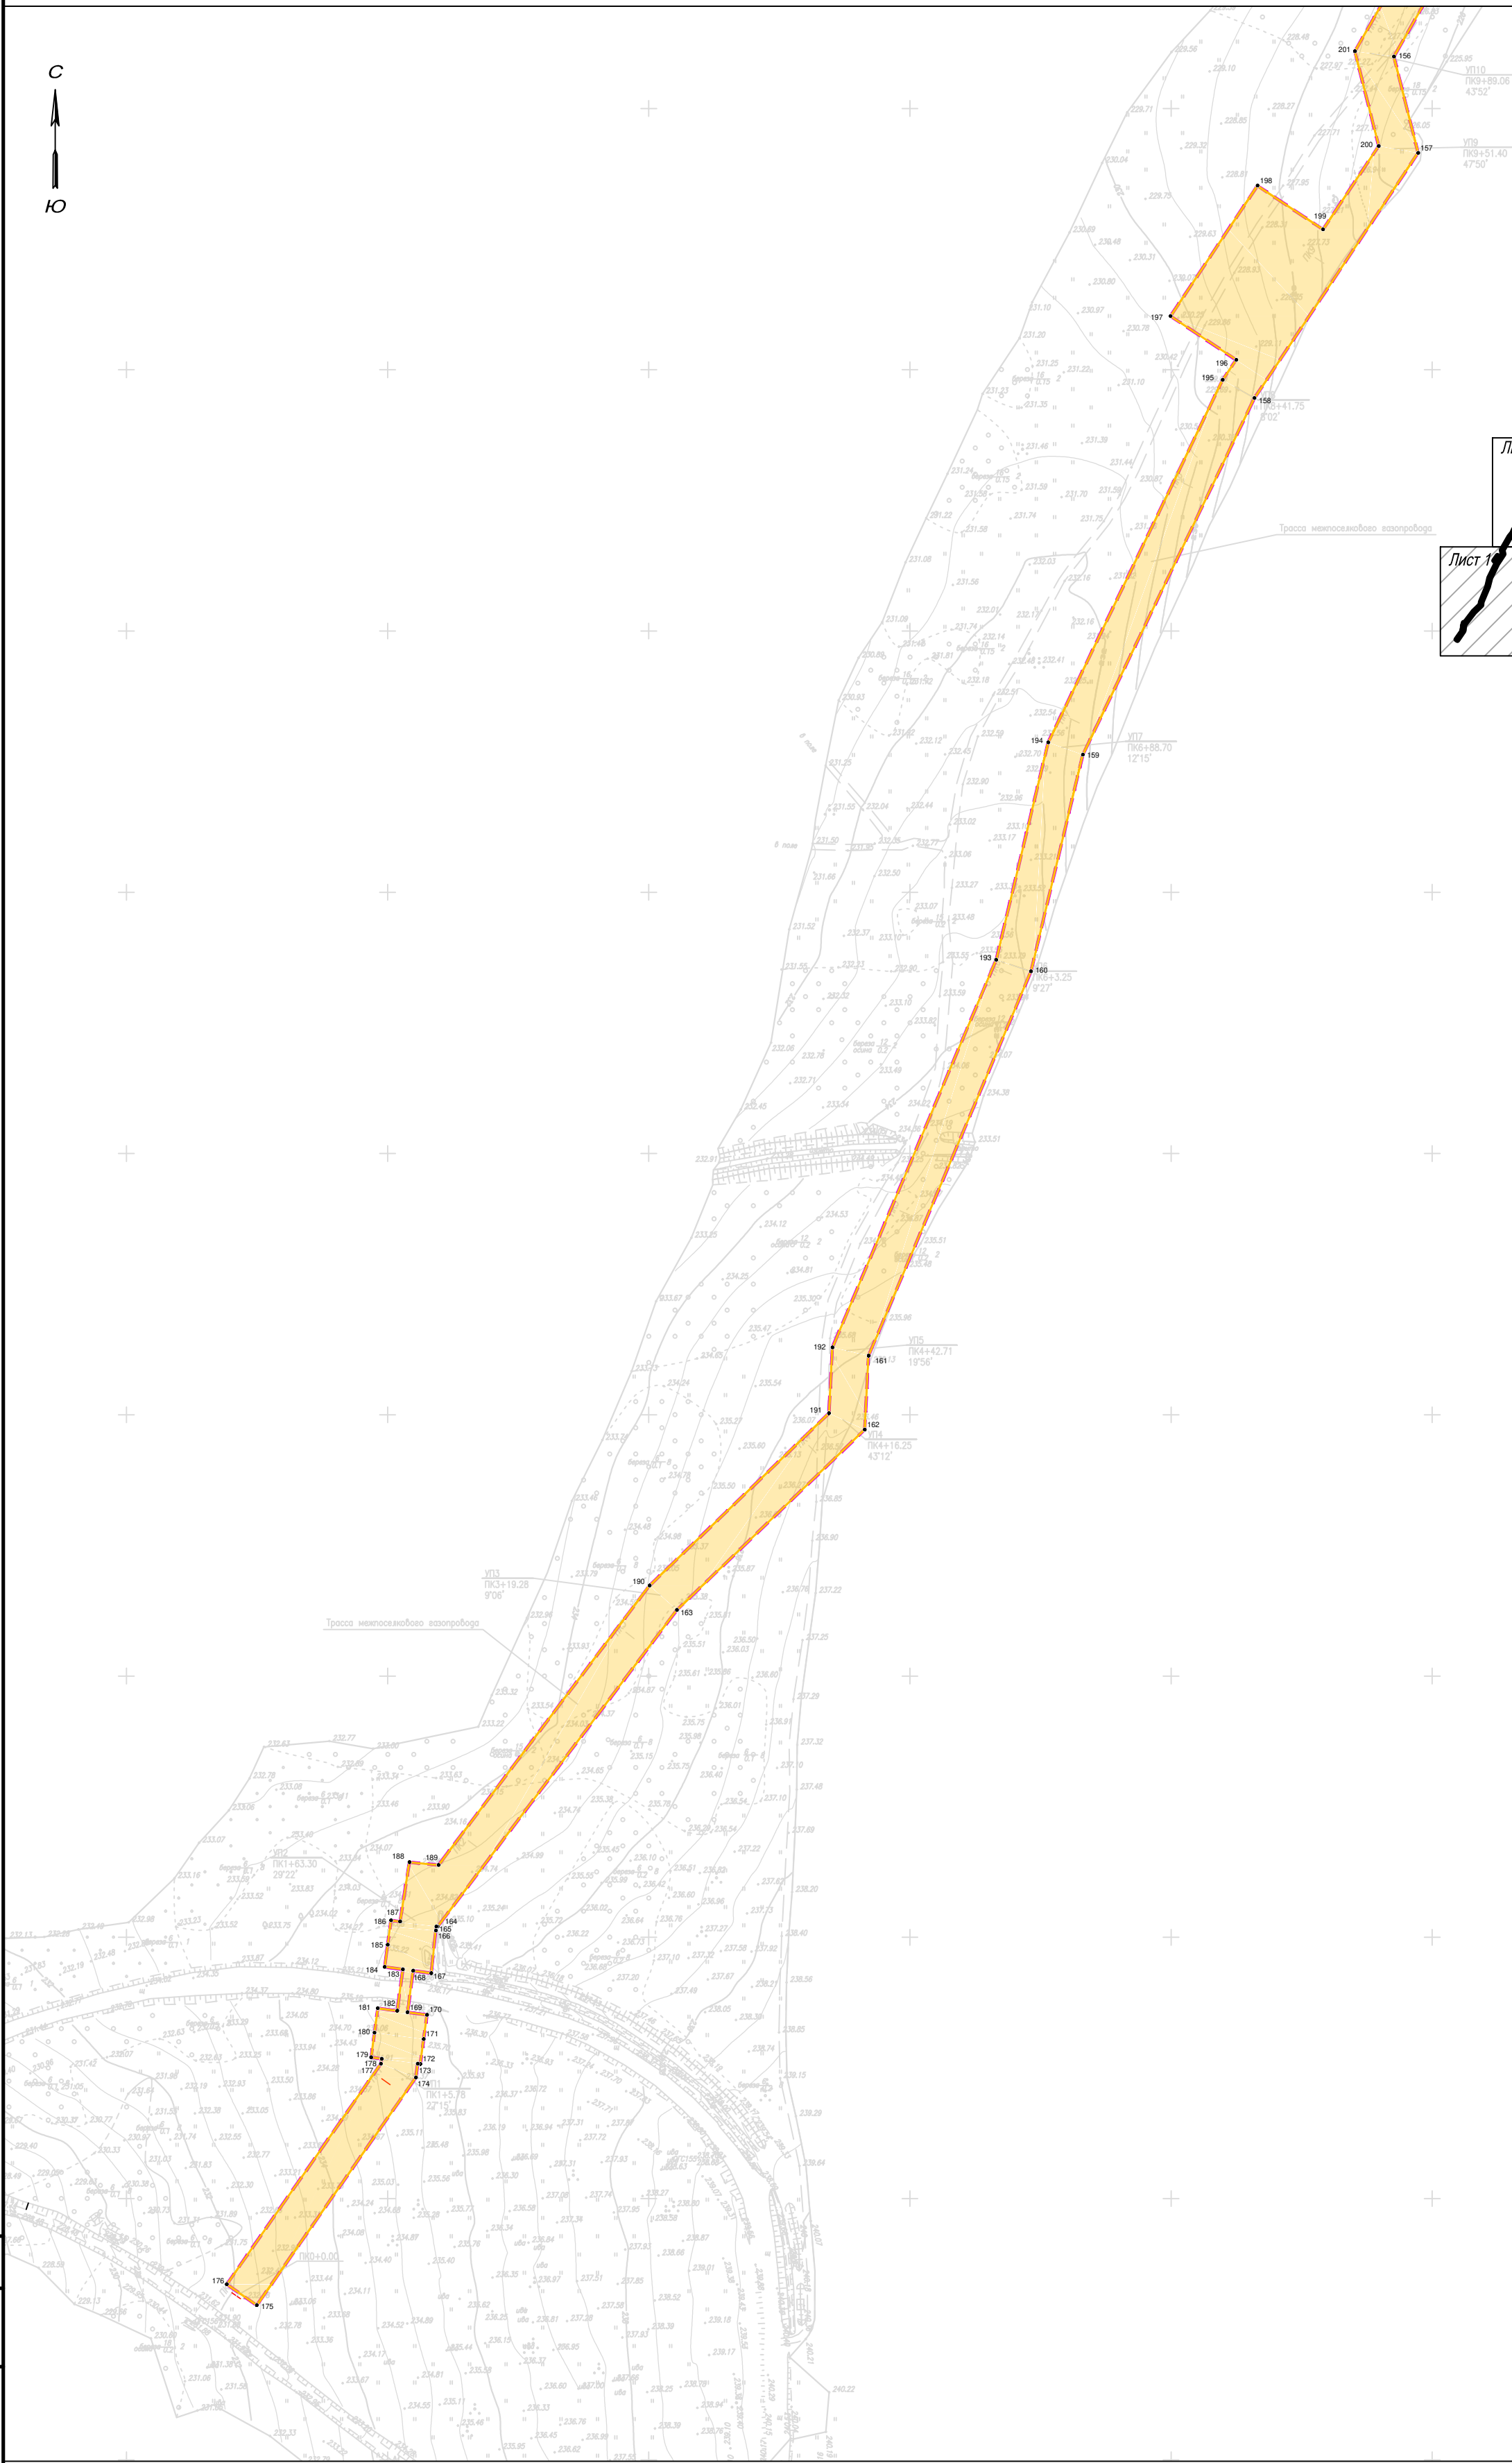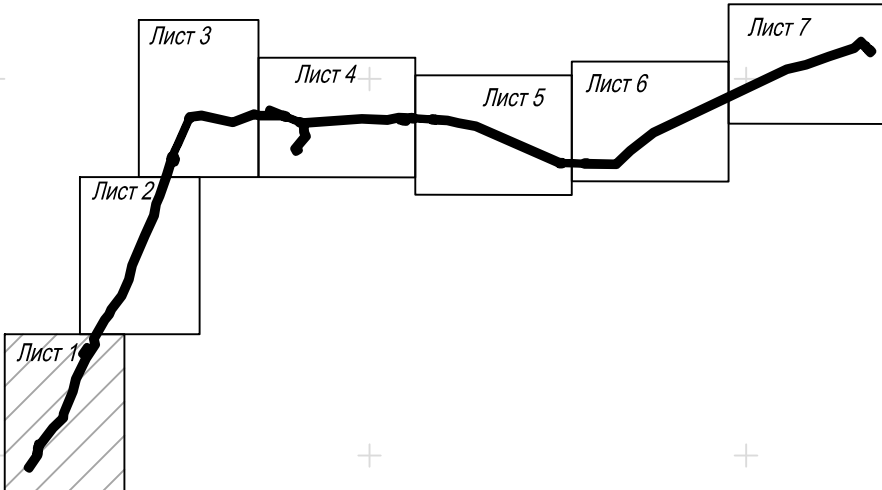

Система координат: МСК-71, зона 2
Система высот: Балтийская, 1977 г.

Условные обозначения:

- - Граница территории, в отношении которой осуществляется подготовка проекта планировки территории
- - Граница зон планируемого размещения линейных объектов
- 175 - Номера характерных точек границ зон планируемого размещения линейных объектов

Примечание:

- В соответствии с Постановлением Правительства РФ от 12.05.2017г. № 564 "Об утверждении Положения о составе и содержании документации по планировке территории, предусматривающей размещение одного или нескольких линейных объектов" граница территории в отношении которой осуществляется подготовка проекта планировки территории определена по внешним границам максимально удаленных от планируемого маршрута прохождения линейного объекта зон с особыми условиями использования территории, которые подлежат установлению в связи с размещением этих линейных объектов.
- Граница зон планируемого размещения линейных объектов, устанавливается в соответствии с нормами отвода земельных участков для конкретных видов линейных объектов. Обоснование определения границ зон планируемого размещения линейных объектов указано в Томе 4. Материалы по обоснованию проекта планировки территории. Пояснительная записка.
- Границы зон планируемого размещения участков демонтажа, отсутствуют.
- Перечень координат характерных точек границ зон планируемого размещения линейных объектов представлен в Приложении Томе 2.
- Границы зон планируемого размещения линейных объектов, подлежащих реконструкции в связи с изменением их местоположения, отсутствуют.
- Места размещения объектов капитального строительства, входящих в состав линейного объекта, подлежат уточнению при архитектурно-строительном проектировании, но не могут выходить за границы зон планируемого размещения таких объектов, установленных проектом планировки территории.

© ООО "Газпром проектирование", 2024 г.


						3916.001.П.0-0.0002-ППТ1		
						Газопровод межпоселковый к г. Астафьево, д. Малые Кузьменки, д. Чириково муниципального образования город Тула Тульской области		
Изм.	Колуч.	Лист	№рек.	Подпись	Дата	Том 1. Проект планировки территории Графическая часть	Стация	Лист
Разработал	Янин			<i>Янин</i>	01.24		П	1
Проверил	Боббас			<i>Боббас</i>	01.24	Чертеж границ зон планируемого размещения линейных объектов М 1:2000	7	
Нач. орг.								
Н. контр.						Чертёж границ зон планируемого размещения линейных объектов М 1:2000		
ГИП	Ионова			<i>Ионова</i>	01.24			





Линия совмещения с листом 1

Схема расположения листов

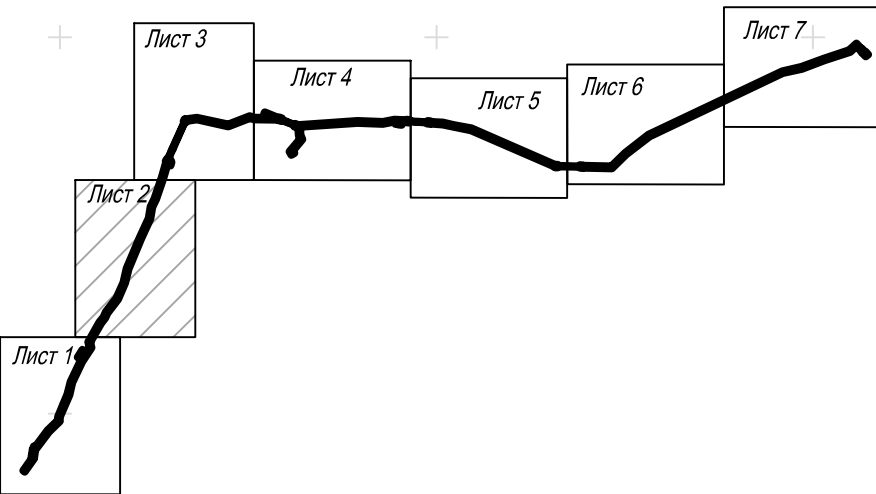

Система координат: МСК-71, зона 2
Система высот: Балтийская, 1977 г.



Условные обозначения указаны на листе 1

© ООО "Газпром проектирование", 2024 г.

3916.001.П.О-0.0002-ППП1					
Газопровод межпоселковый к д. Астафьево, д. Малые Кузьменки, д. Чириково муниципального образования город Тула Тульской области					
Изм.	Колуч.	Лист	Масш.	Подпись	Дата
Разработал	Янин				01.24
Проверил	Бовбас				01.24
Нач. отд.					
Н. контр.					
ГИП	Ионова				01.24
Том 1. Проект планировки территории				Стадия	Лист
Графическая часть				П	2
Чертеж границ зон планируемого размещения линейных объектов					7
М 1:2000					



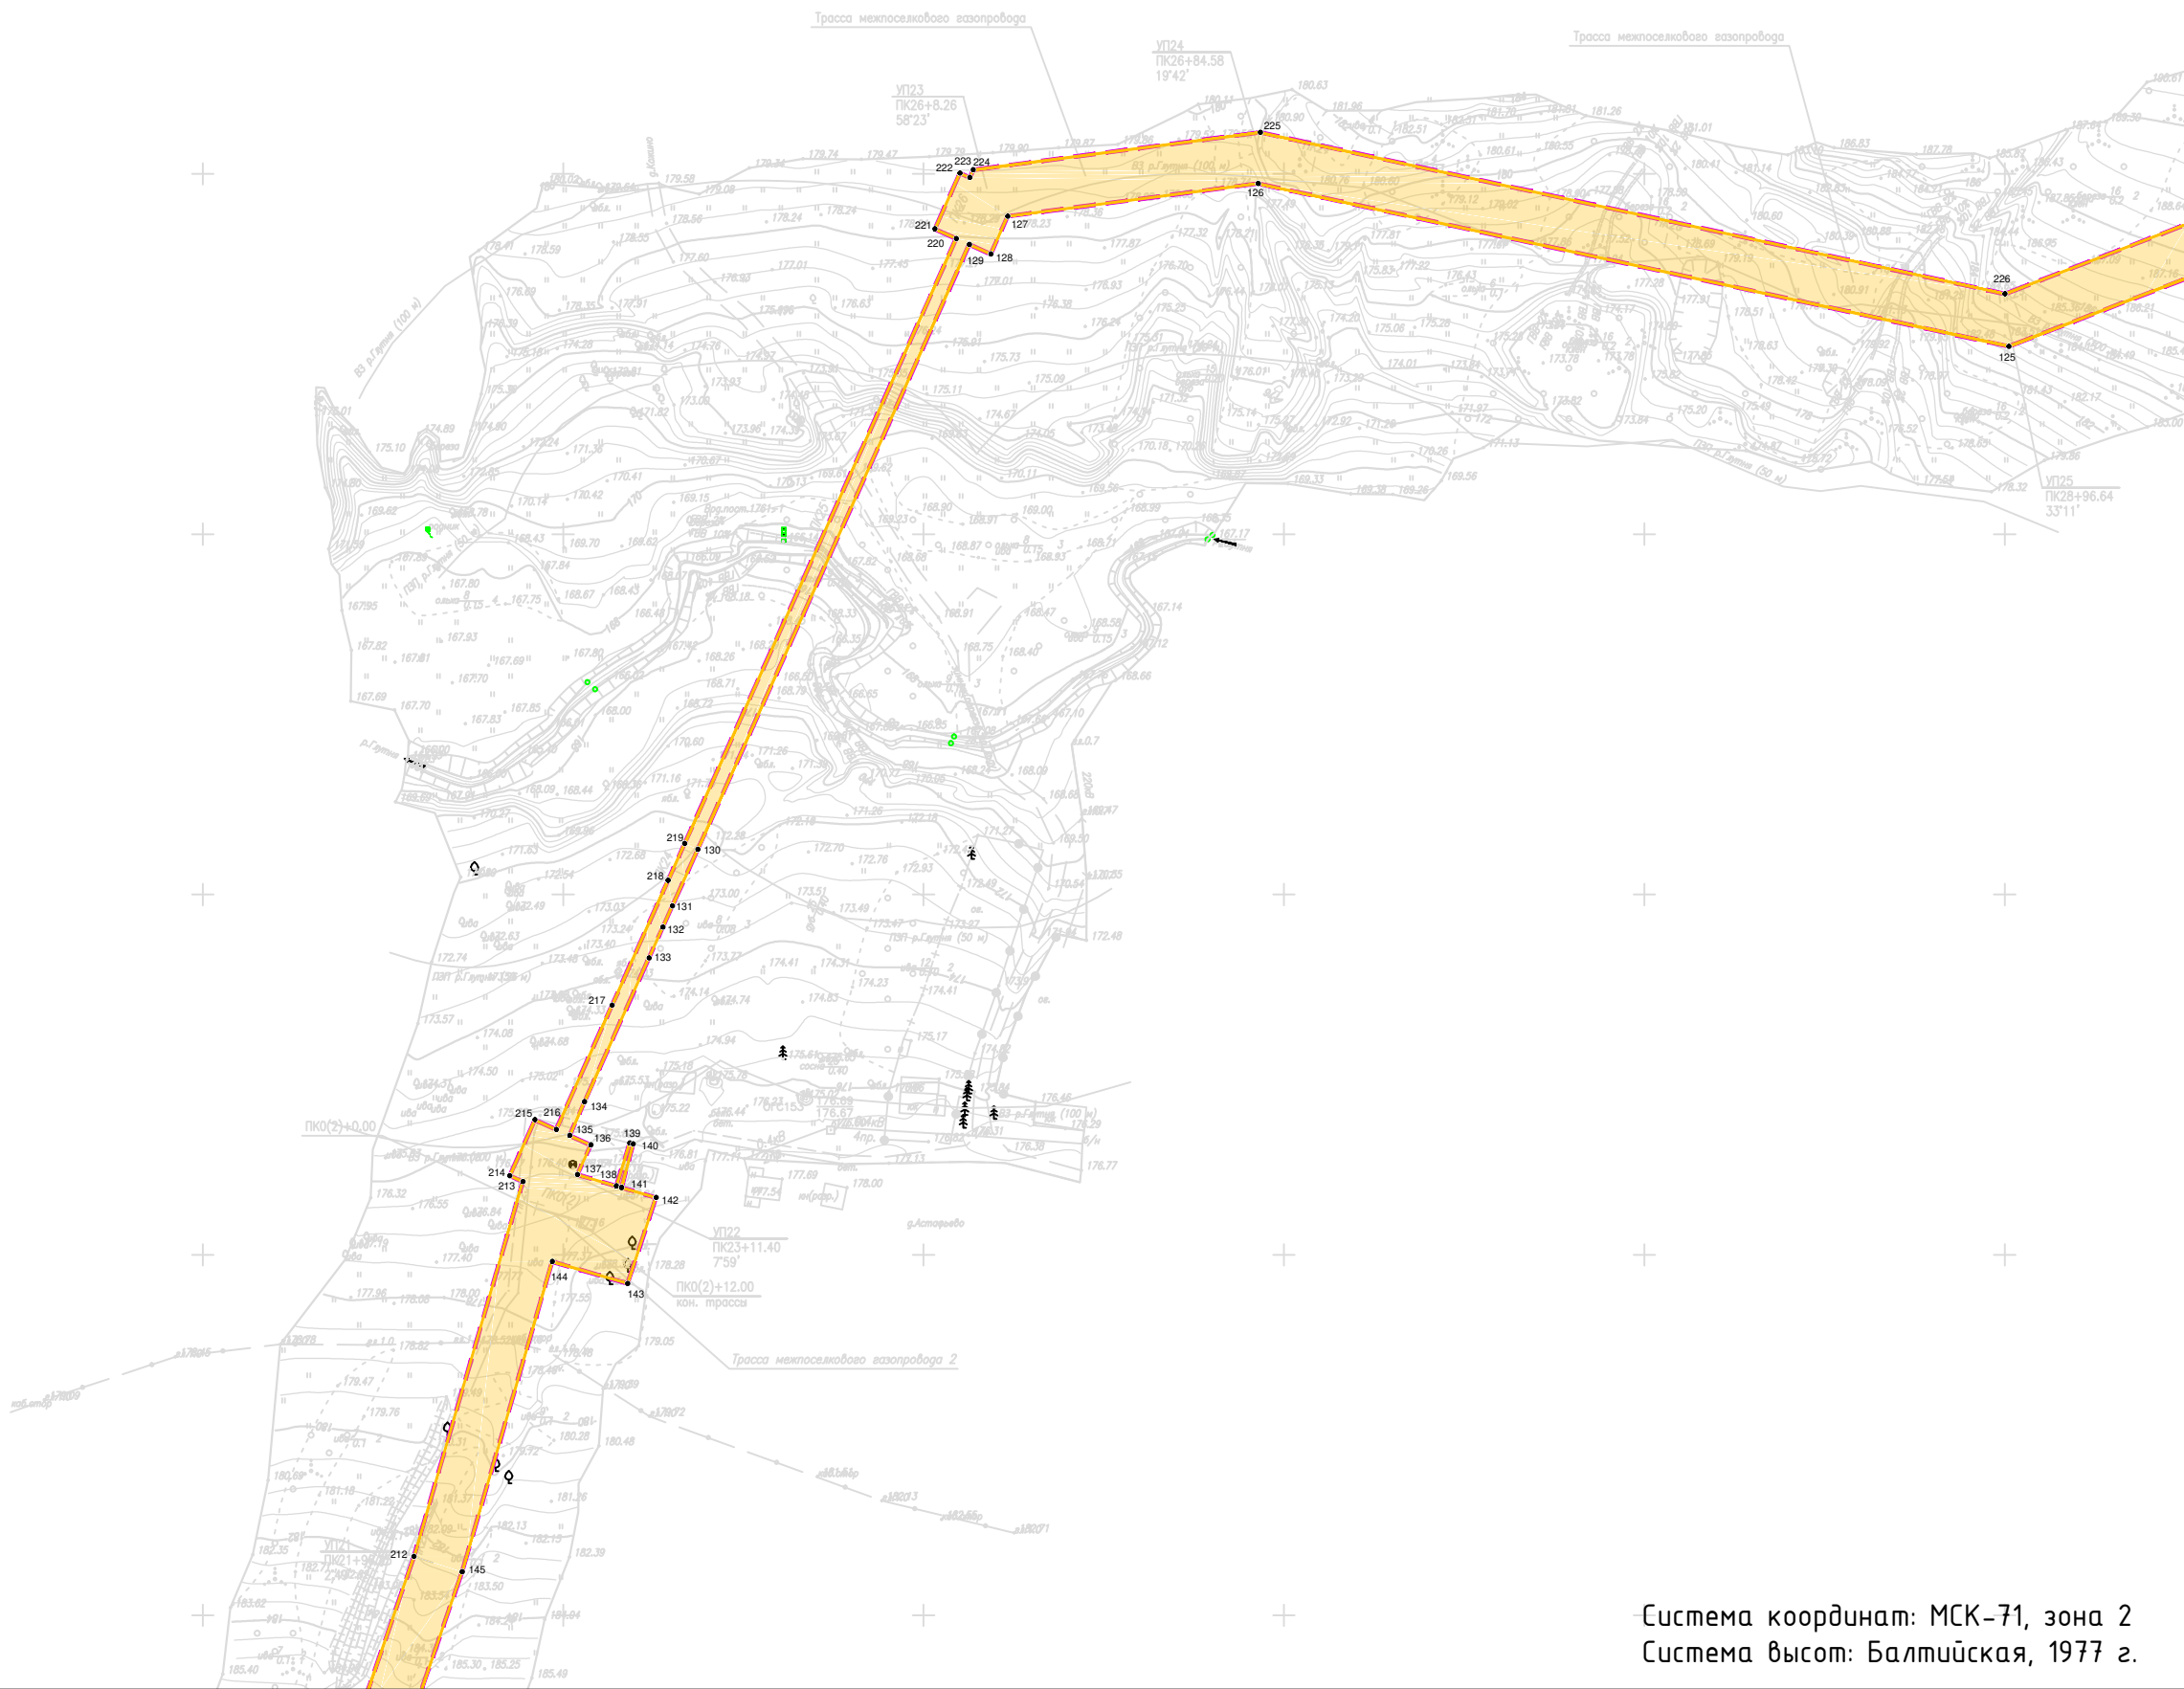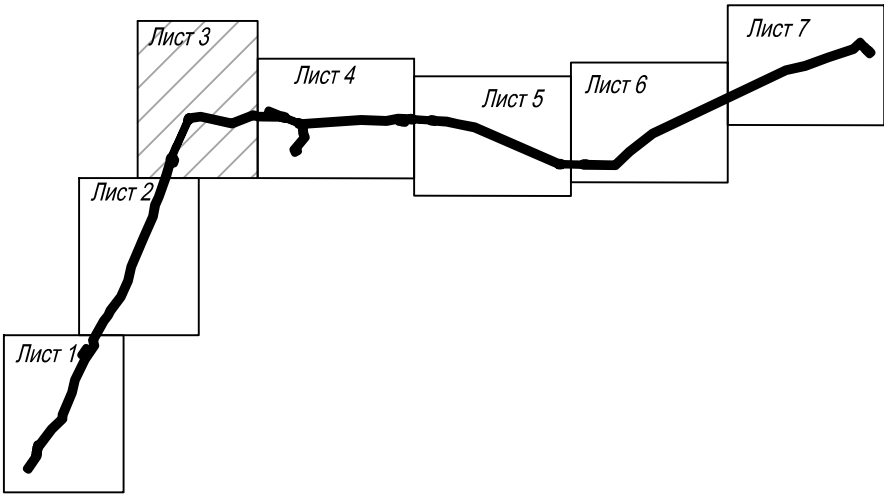



Схема расположения листов



Система координат: МСК-71, зона 2
Система высот: Балтийская, 1977 г.

Линия совмещения с листом 2

© ООО "Газпром проектирование", 2024 г.

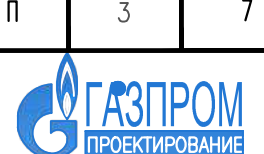						3916.001.П.0-0.0002-ППП1			
						Газопровод межпоселковый к д. Астафьево, д. Малые Кузьменки, д. Чириково муниципального образования город Тула Тульской области			
Изм.	Колуч.	Лист	№ док.	Подпись	Дата	Том 1. Проект планировки территории Графическая часть	Стация	Лист	Листов
Разработал	Янин				01.24		П	3	7
Проверил	Боббас				01.24	Чертеж границ зон планируемого размещения линейных объектов М 1:2000			
Нач. орг.									
Н. контр.									
ГИП	Ионова				01.24				


Условные обозначения указаны на листе 1

Линия совмещения с листом 3

Линия совмещения с листом 5




Схема расположения листов

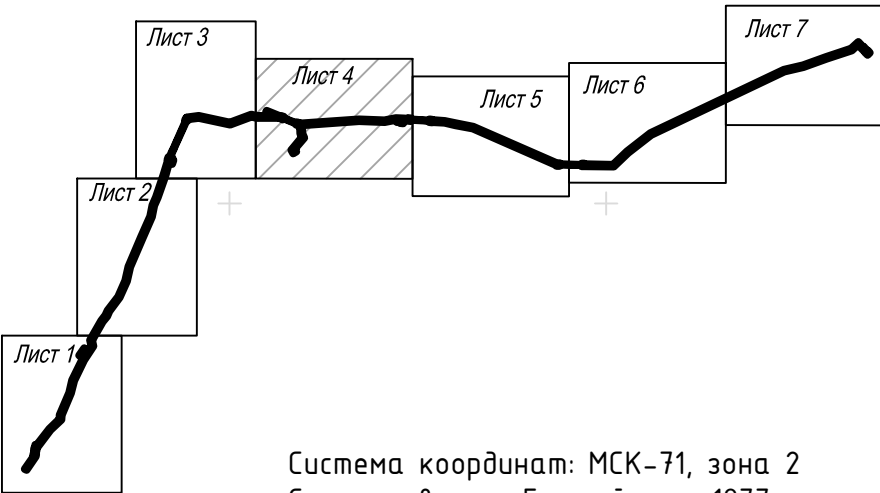

Система координат: МСК-71, зона 2
Система высот: Балтийская, 1977 г.

Условные обозначения указаны на листе 1

© ООО "Газпром проектирование", 2024 г.

						3916.001.П.О–0.0002–ППП					
						Газопровод межпоселковый к д. Астафьево, д. Малые Кузьменки, д. Чириково муниципального образования город Тула Тульской области					
Изм.	Колуч.	Лист	Недок.	Подпись	Дата	Том 1. Проект планировки территории Графическая часть	Стадия	Лист	Листов		
Разработал	Янин			<i>Янин</i>	01.24		П	4	7		
Проверил	Боббас			<i>Боббас</i>	01.24						
Нач. орг.											
Н. контр.						Чертеж границ зон планируемого размещения линейных объектов М 1:2000					
ГИП	Ионова			<i>Ионова</i>	01.24						

Линия совмещения с листом 4


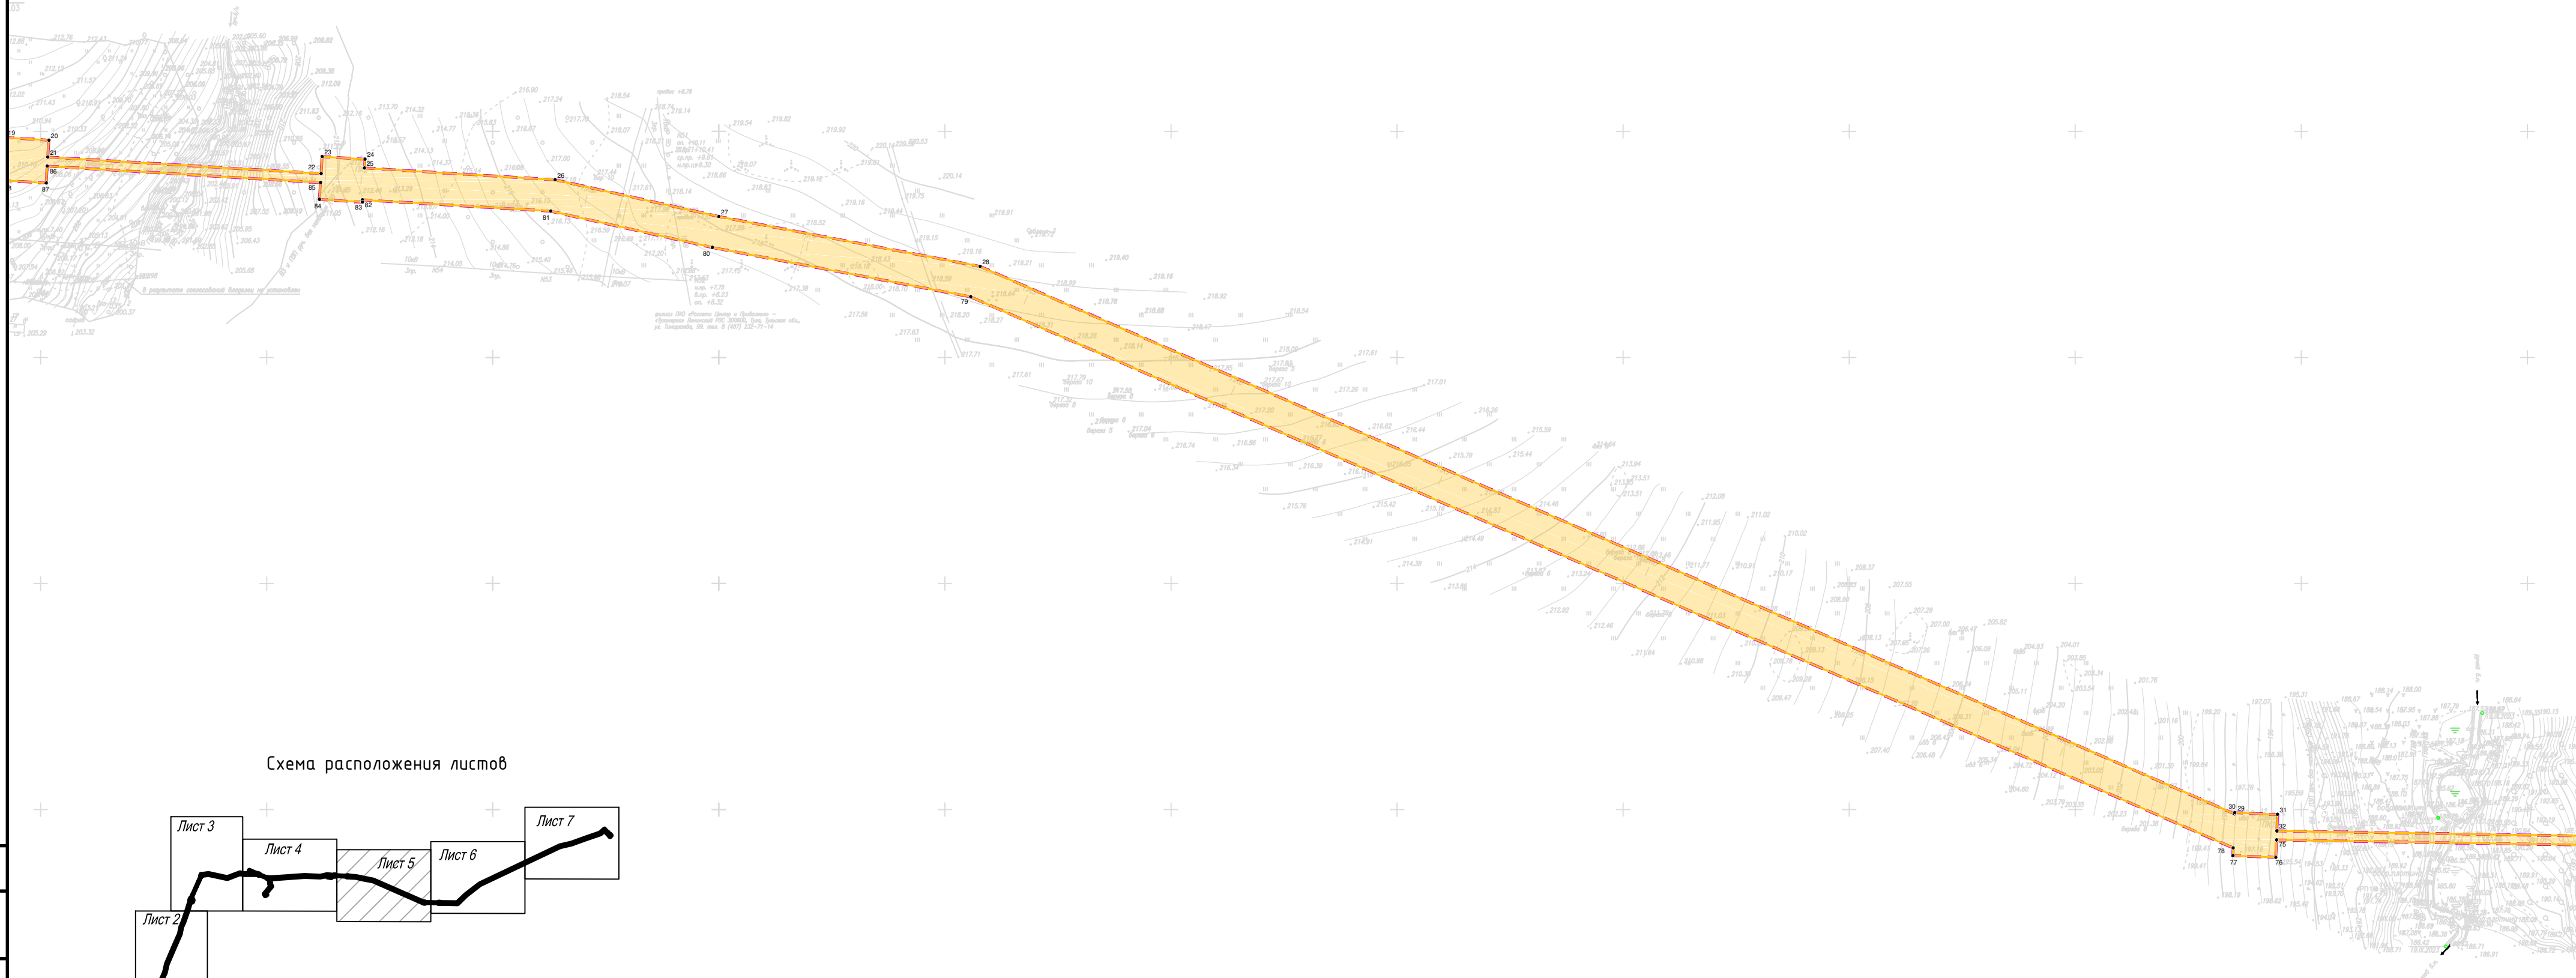



Схема расположения листов

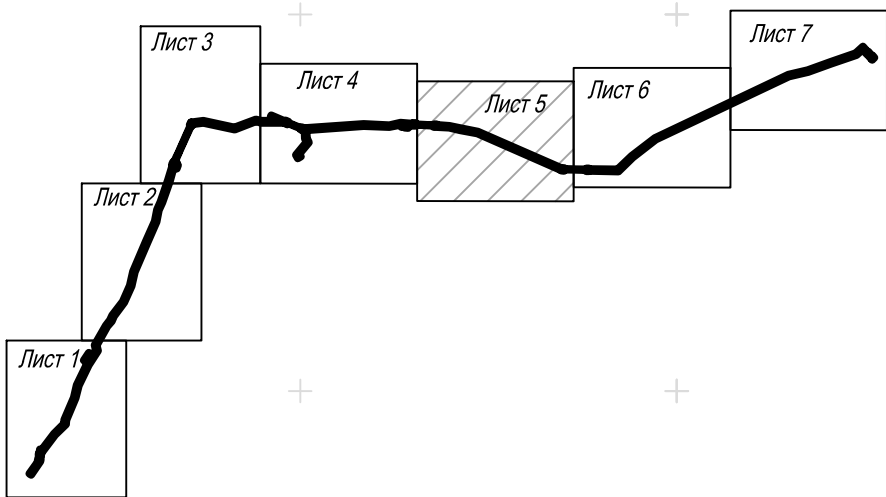

Условные обозначения указаны на листе 1

Система координат: МСК-71, зона 2
Система высот: Балтийская, 1977 г.

© ООО "Газпром проектирование", 2024 г.





						3916.001.П.0-0.0002-ППТ			
						Газопровод межпоселковый к д. Астафьево, д. Малые Кузьменки, д. Чириково муниципального образования город Тула Тульской области			
Изм.	Колуч.	Лист	Недок.	Подпись	Дата	Том 1. Проект планировки территории Графическая часть	Стация	Лист	Листов
Разработал	Янин			<i>Янин</i>	01.24		П	5	7
Проверил	Боббас			<i>Боббас</i>	01.24				
Нач. орг.									
Н. контр.						Чертеж границ зон планируемого размещения линейных объектов М 1:2000			
ГИП	Ионова			<i>Ионова</i>	01.24				

Согласовано					
Взам. инд. №					
Подп. и дата					
Инд. № подл.					

Условные обозначения указаны на листе 1

Система координат: МСК-71, зона 2
Система высот: Балтийская, 1977 г.

© ООО "Газпром проектирование", 2024 г.

						3916.001.П.0—0.0002—ППТ			
						Газопровод межпоселковый к д. Астафьево, д. Малые Кузьменки, д. Чириково муниципального образования город Тула Тульской области			
Изм.	Колуч.	Лист	Недок.	Подпись	Дата	Том 1. Проект планировки территории Графическая часть	Стадия	Лист	Листов
Разработал	Янин				01.24		П	6	7
Проверил	Бовбас				01.24				
Нач. орг.									
Н. контр.						Чертеж границ зон планируемого размещения линейных объектов М 1:2000			
ГИП	Ионова				01.24				

Согласовано					
Взам. инв. №					
Подп. и дата					
Инв. № подл.					

Линия сообщения с листом 6


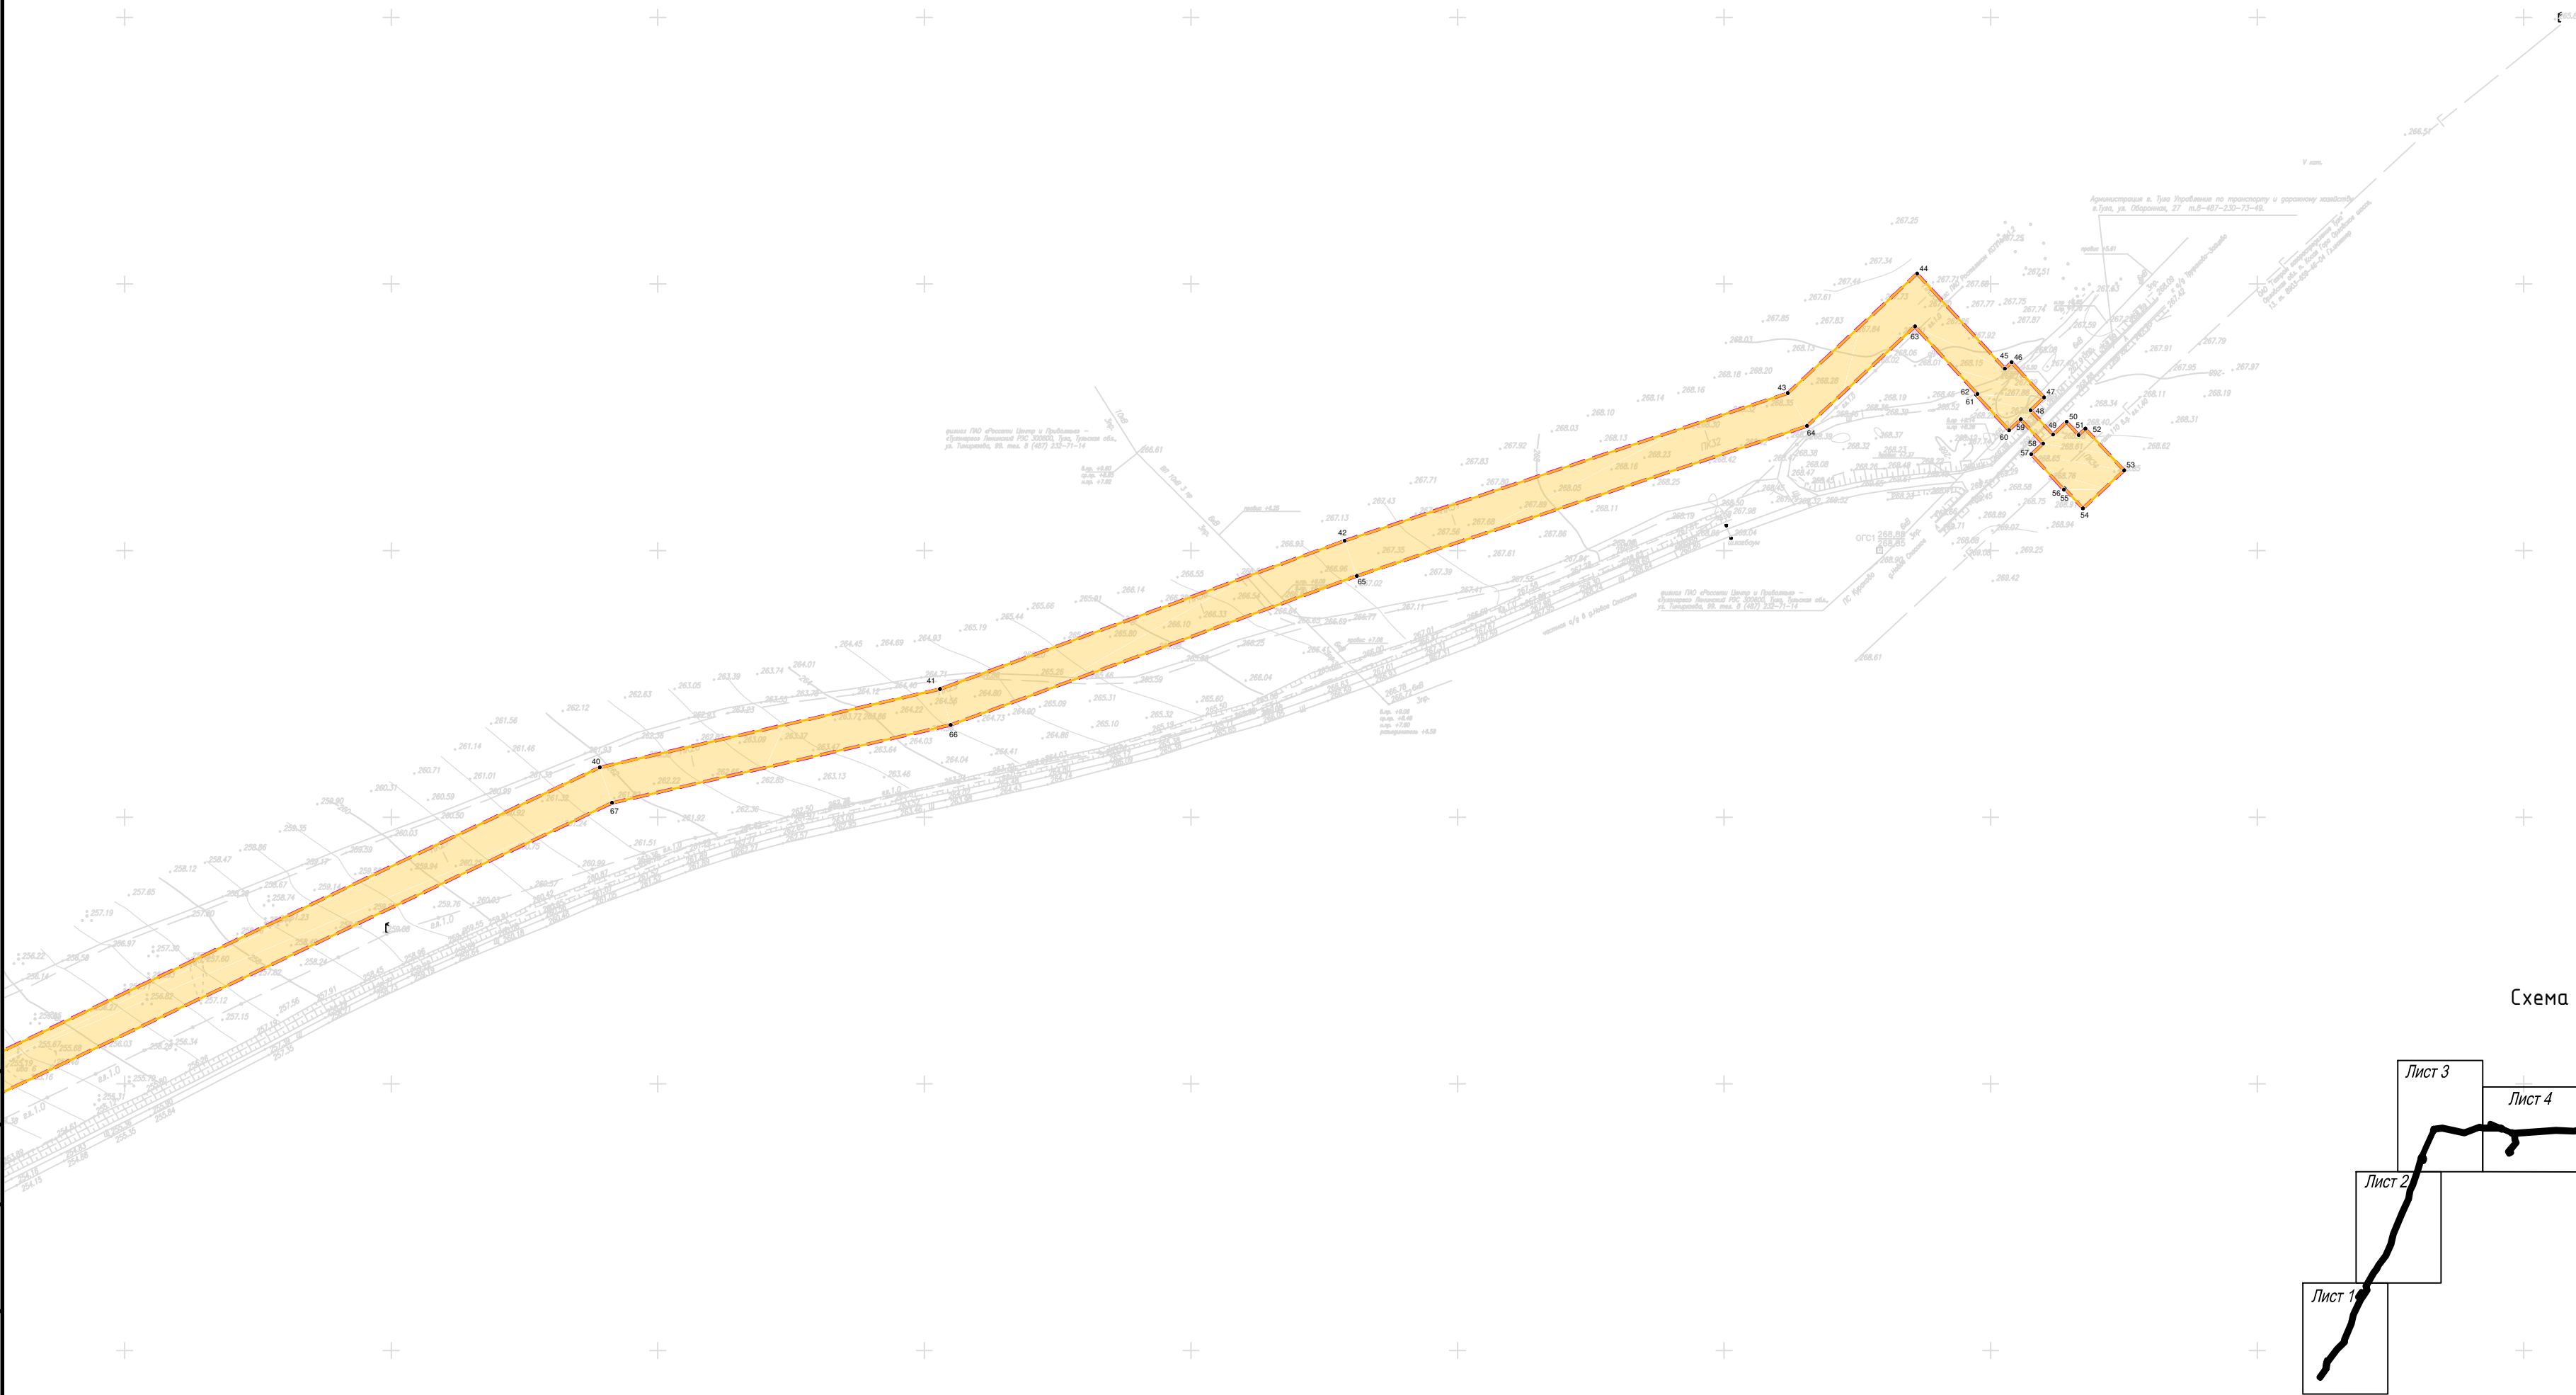






Схема расположения листов

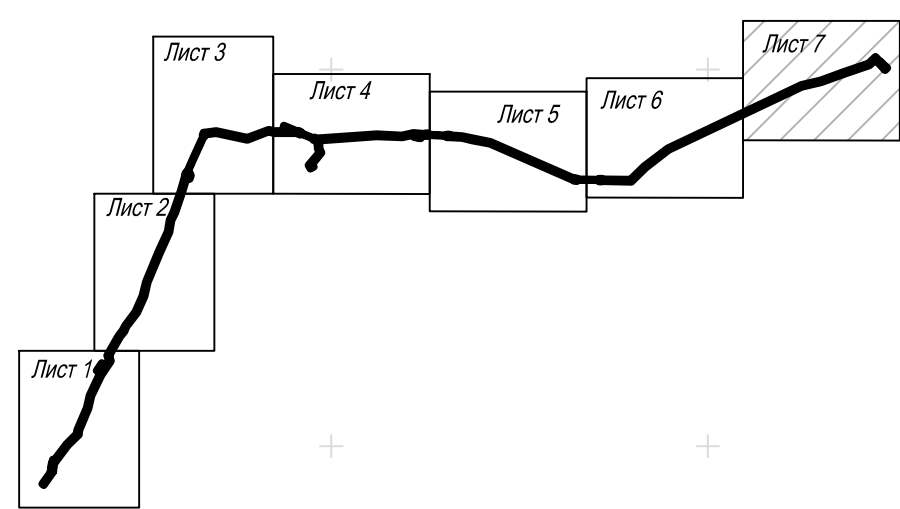

Система координат: МСК-71, зона 2
Система высот: Балтийская, 1977 г.

Условные обозначения указаны на листе 1

© ООО "Газпром проектирование", 2024 г.

						3916.001.П.0-0.0002- ППТ			
						Газопровод межпоселковый к д. Астафьево, д. Малые Кузьменки, д. Чириково муниципального образования город Тула Тульской области			
Изм.	Колуч.	Лист	№ док.	Подпись	Дата	Том 1. Проект планировки территории Графическая часть	Стадия	Лист	Листов
Разработал	Янин				01.24		П	7	7
Проверил	Бовбас				01.24				
Нач. орг.									
Н. контр.									
ГИП	Ионова				01.24	Чертеж границ зон планируемого размещения линейных объектов М 1:2000			



Лист регистрации изменений

Регистрация изменений								
Изм.	Номера листов (страниц)				Всего листов (страниц) в док.	Номер док.	Подп.	Дата
	измененных	замененных	новых	аннулиро ванных				