

**Проектная
Контора**

ГОСУДАРСТВЕННОЕ
АВТОНОМНОЕ УЧРЕЖДЕНИЕ
ТУЛЬСКОЙ ОБЛАСТИ



РОССИЙСКАЯ ФЕДЕРАЦИЯ
ГОСУДАРСТВЕННОЕ АВТОНОМНОЕ УЧРЕЖДЕНИЕ
ТУЛЬСКОЙ ОБЛАСТИ «ПРОЕКТНАЯ КОНТОРА»

**Проектная документация по планировке территории линейного объекта
(автомобильная дорога)**

**«Автомобильная дорога "Тула-Новомосковск"-Прилепы (н.п. Малая Еловая,
н.п. Ильинка, н.п. Вечерняя Заря, н.п. Лутовиново, н.п. Кишкино, н.п. Приле-
пы) в Ленинском районе Тульской области»**

*Российская Федерация, Тульская область, Ленинский район,
автомобильная дорога «Тула-Новомосковск»-Прилепы*

***Проект межевания территории
Материалы по обоснованию***

Раздел 1 «Чертежи по обоснованию проекта межевания территории»

01/2021-ПМТ

Тула, 2021

**РОССИЙСКАЯ ФЕДЕРАЦИЯ
ГОСУДАРСТВЕННОЕ АВТОНОМНОЕ УЧРЕЖДЕНИЕ
ТУЛЬСКОЙ ОБЛАСТИ «ПРОЕКТНАЯ КОНТОРА»**

Свидетельство №СРО-П-077-11122009
№0510.07-2009-7107533477-П-077
от 10 июня 2016 г. некоммерческого партнерства
дорожных проектных организаций «РОДОС»

**Проектная документация по планировке территории линейного объекта
(автомобильная дорога)**

**«Автомобильная дорога "Тула-Новомосковск"-Прилепы (н.п. Малая Еловая,
н.п. Ильинка, н.п. Вечерняя Заря, н.п. Лутовиново, н.п. Кишкино, н.п. Прилепы)
в Ленинском районе Тульской области»**

*Российская Федерация, Тульская область, Ленинский район,
автомобильная дорога «Тула-Новомосковск»-Прилепы*

**Проект межевания территории
Материалы по обоснованию**

Раздел 1 «Чертежи по обоснованию проекта межевания территории»

01/2021-ПМТ

**И. о. директора
ГАУ ТО «Проектная контора»**

И. А. Гуденко

**Начальник отдела землеустройства и
кадастра недвижимости**

А. Э. Хохлов



Тула, 2021

Состав проектной документации

№ тома	Обозначение	Наименование	Примечание
Проект межевания территории			
1	Основная часть проекта межевания территории	Раздел 1. Проект межевания территории. Графическая часть Раздел 2. Пояснительная записка проекта межевания территории	ГАУ ТО «Проектная контора»
2	Материалы по обоснованию проекта межевания территории	Раздел 1. Чертежи по обоснованию проекта межевания территории	ГАУ ТО «Проектная контора»

Согласовано

Взам. инв. №

Подп. и дата

Инв. №подл.

Изм.	Кол.уч.	Лист	№док.	Подп.	Дата
Разраб.		Гореликова			
Нач.отд.		Хохлов			
Н. контр		Барникова			
Кад. инж.		Маляренко			

Проектная документация по планировке территории

Состав проекта

Стадия	Лист	Листов
П	1	1



Содержание раздела

Состав проектной документации	3
Содержание раздела.....	4
Схема расположения элементов планировочной структуры.....	5
Чертеж материалов по обоснованию проекта межевания территории М 1:1000.....	6
Приложение	

Согласовано

Взам. инв. №

Подп. и дата

Инв. №подл.


Изм.	Кол.уч.	Лист	№док.	Подп.	Дата
Разраб.		Гореликова			
Нач.отд.		Хохлов			
Н. контр		Барникова			
Кад. инж.		Маляренко			

Проектная документация по планировке территории

Содержание раздела

Стадия	Лист	Листов
П	1	1
ГОСУДАРСТВЕННОЕ АВТОНОМНОЕ УЧРЕЖДЕНИЕ ТУЛЬСКОЙ ОБЛАСТИ		
		

1.

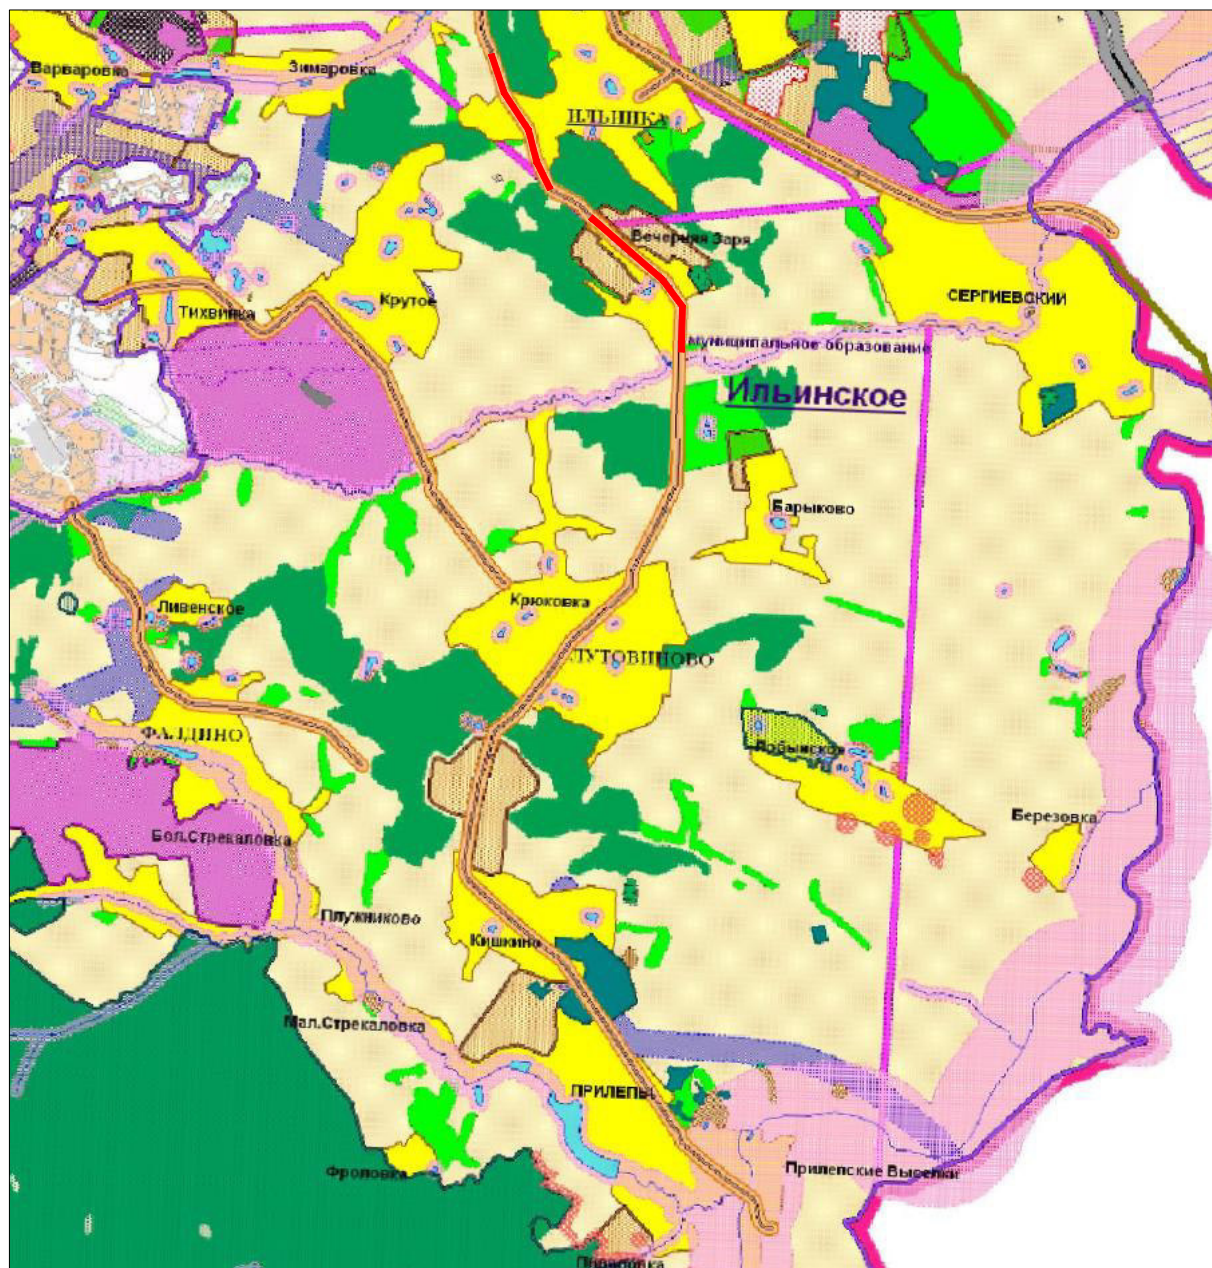

Выполнено на картографической основе:


1. Карта (схема) границы территорий и земель (Схема территориального планирования МО Ленинский район Тульской области)

Условные обозначения:




Территория планируемого расположения земельного участка, предназначенного для размещения автомобильной дороги

Проектная документация по планировке территории					
"Автомобильная дорога "Тула-Новомосковск"-Прилепы (н.п. Малая Еловая, н.п. Ильинка, н.п. Вечерняя Заря, н.п. Лутовиново, н.п. Кушкино, н.п. Прилепы) в Ленинском районе Тульской области"					
Изм.	Кол.уч	Лист	N док.	Подпись	Дата
Нач.отдела	Хохлов А.Э.				03.21
Кад.инж.	Маляренко А.Д.				03.21
Разработал	Гореликова Н.С.				03.21
Норм.контр.	Койнова Т. Н.				03.21
Схема расположения элементов планировочной структуры					
Материалы по обоснованию проекта межевания территории					
Стадия					
Лист					
Листов					
1					
1					
ГОСУДАРСТВЕННОЕ АВТОНОМНОЕ УЧРЕЖДЕНИЕ ТУЛЬСКОЙ ОБЛАСТИ					
ПРОЕКТНАЯ КОНТОРА					

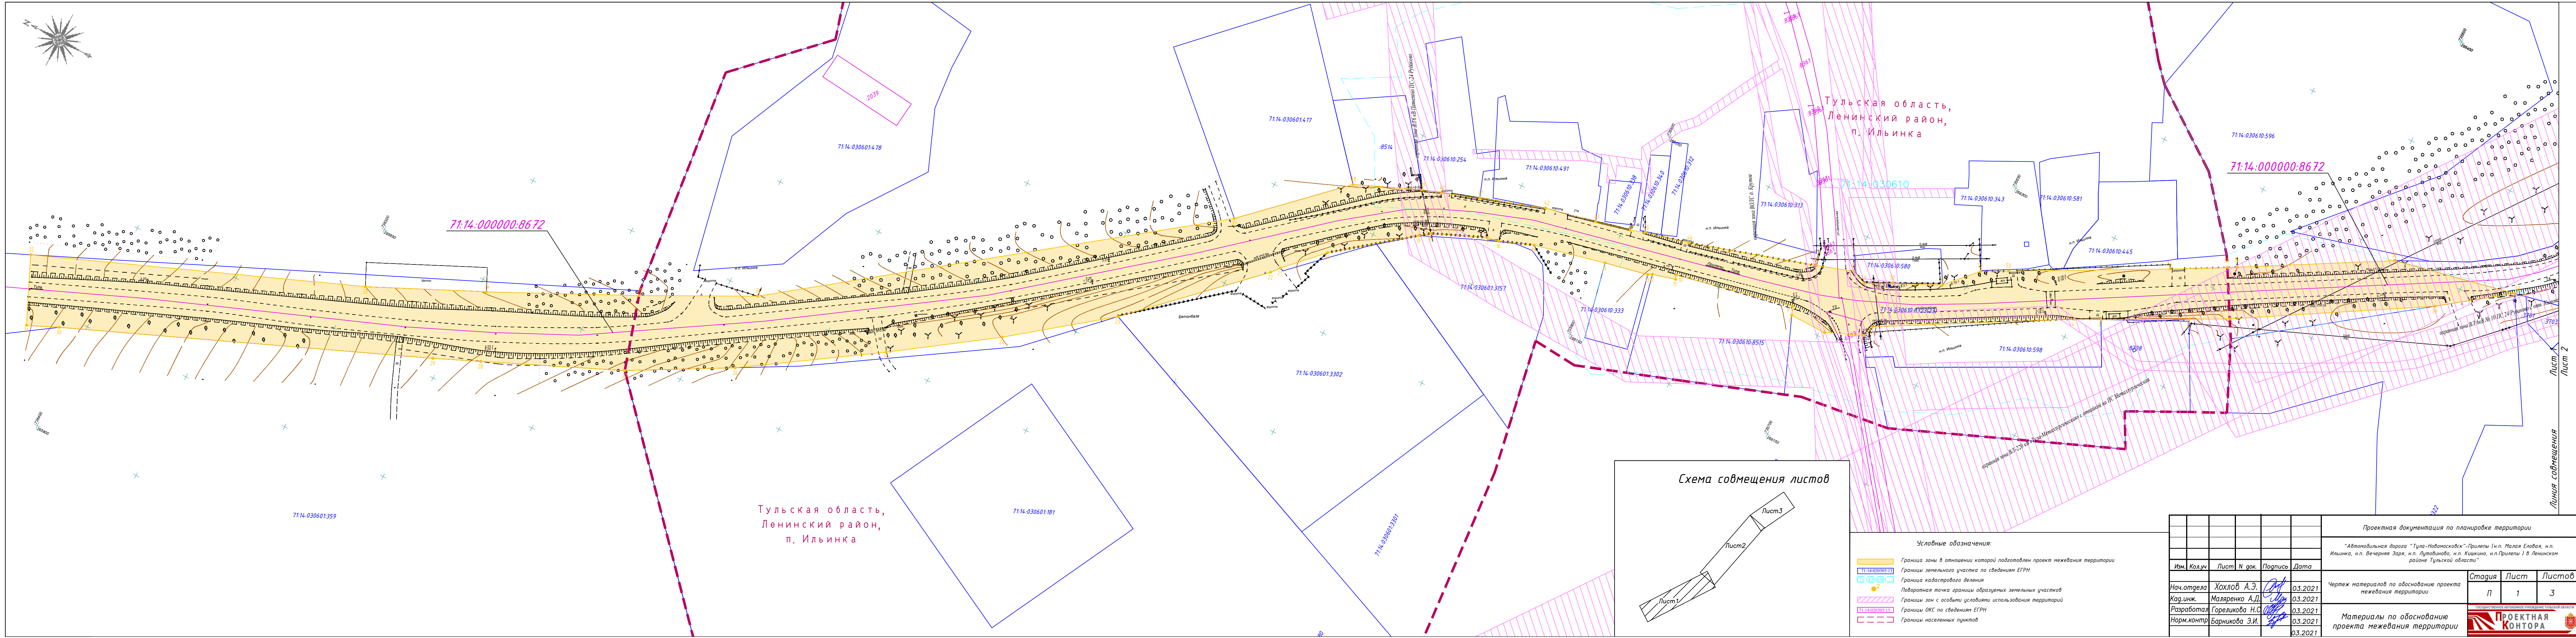

Тульская область,
Ленинский район,
п. Ильинка


Схема совмещения листов

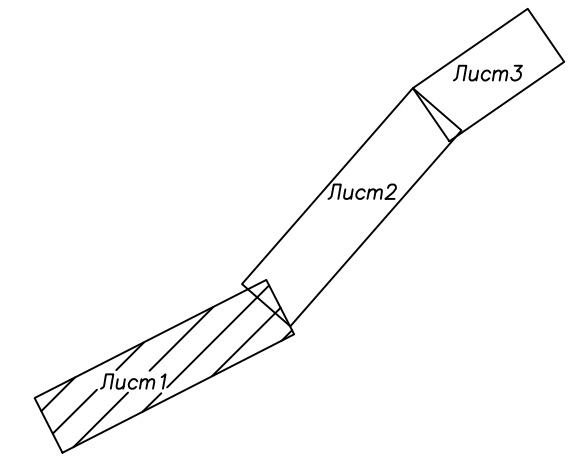


Условные обозначения:

- Границы зоны в отношении которой подготовлен проект межевания территории
- Границы земельного участка по сведениям ЕГРН
- Граница кадастрового деления
- Поворотная точка границы образуемых земельных участков
- Границы зон с особыми условиями использования территории
- Границы ОКС по сведениям ЕГРН
- Границы населенных пунктов

Проектная документация по планировке территории					
"Автомобильная дорога "Тула-Новомосковск"-Прилепы (н.п. Малая Еловая, н.п. Ильинка, н.п. Вечерняя Заря, н.п. Лутовиново, н.п. Кишкина, н.п. Прилепы) в Ленинском районе Тульской области"					
Изм.	Кол.уч.	Лист	N док.	Подпись	Дата
Нач.отдела	Хохлов А.Э.				03.2021
Кад.инж.	Маларенко А.Д.				03.2021
Разработал	Гореликова Н.С.				03.2021
Норм.контр.	Барникова Э.И.				03.2021
Чертеж материалов по обоснованию проекта межевания территории					
Материалы по обоснованию проекта межевания территории					
Стадия					
Лист					
Листов					
П 1 3					
ПРЕКТОРНАЯ КОНТОРА					

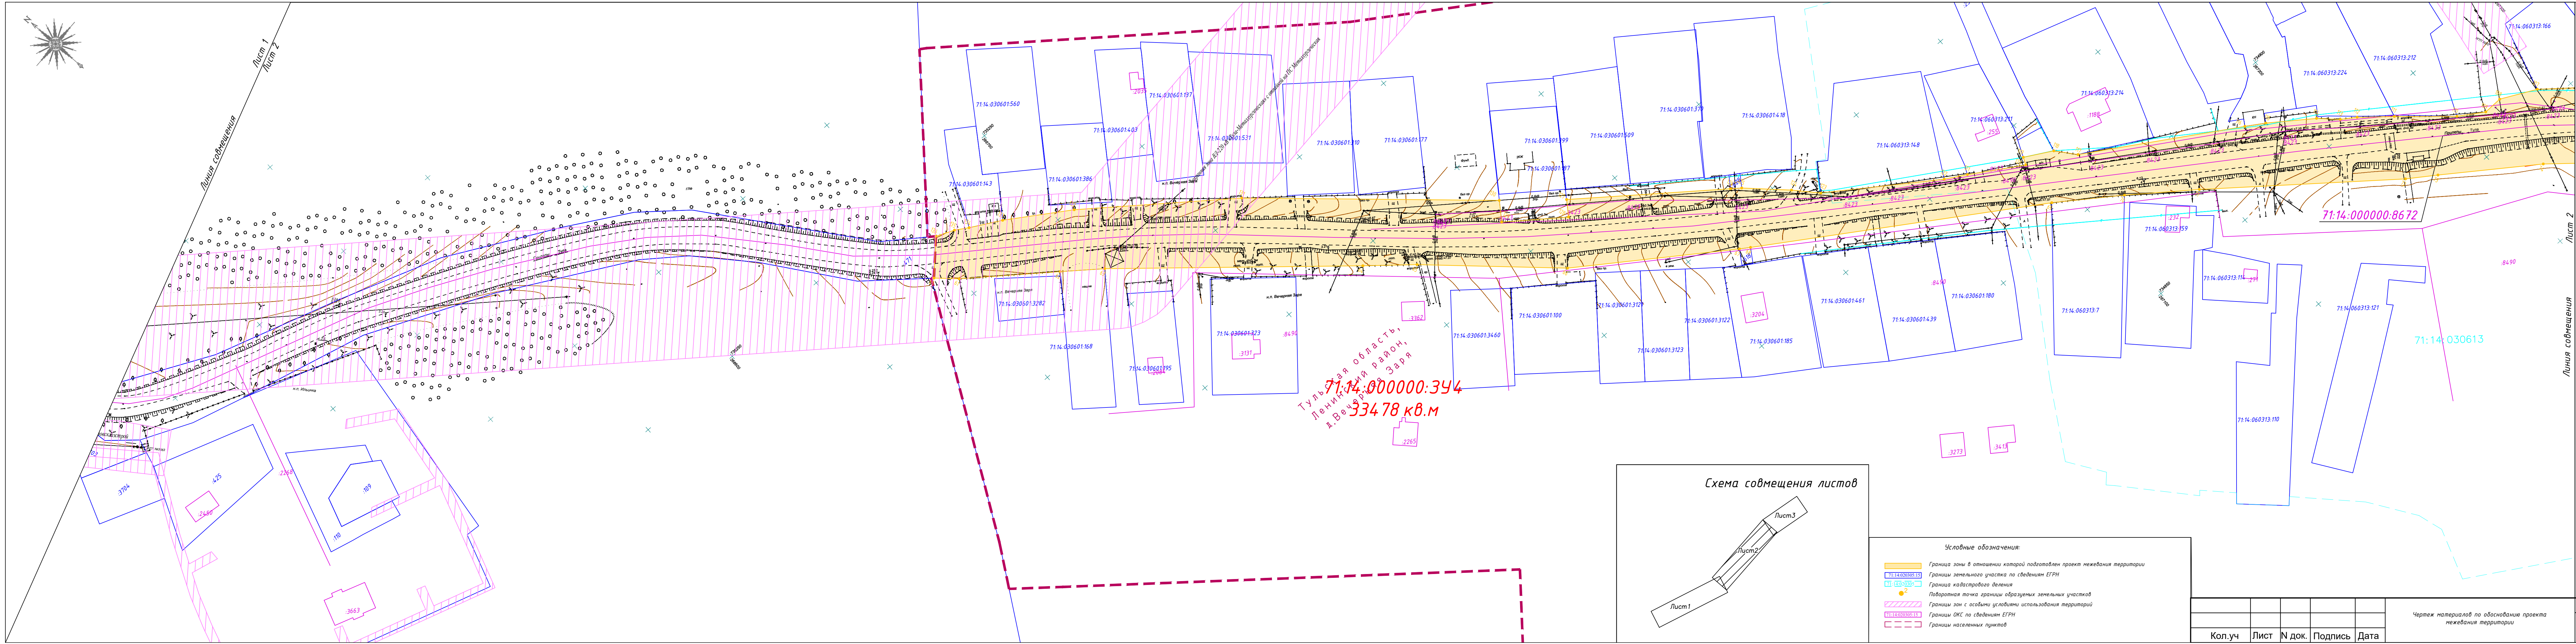

Тульская область,
Ленинский район,
д. Вечерняя Заря
71:14:000000:394
33478 кв.м



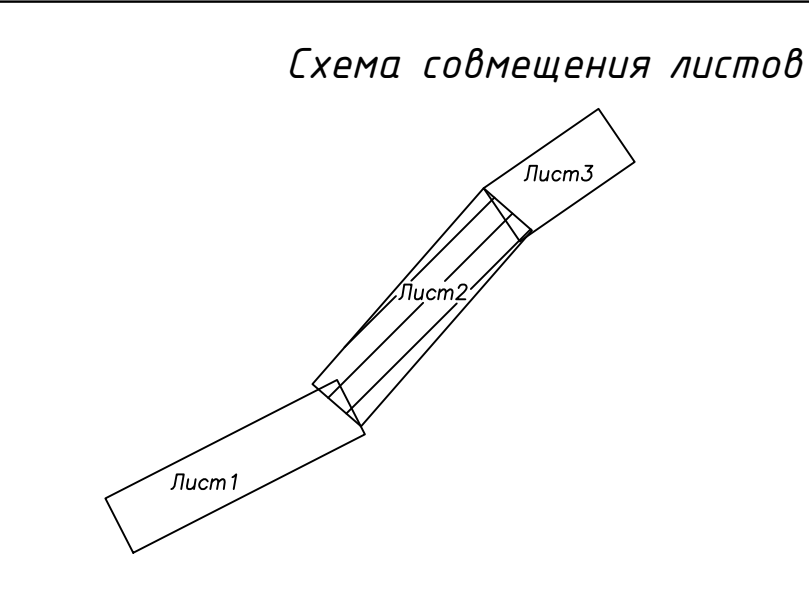


Условные обозначения:

	Граница зоны в отношении которой подготовлен проект межевания территории
	Границы земельного участка по сведениям ЕГРН
	Границы кадастрового деления
	Поворотная точка границы образуемых земельных участков
	Границы зон с особыми условиями использования территорий
	Границы ОКС по сведениям ЕГРН
	Границы населенных пунктов

Кол.уч	Лист	№ док.	Подпись	Дата

Чертеж материалов по обоснованию проекта межевания территории

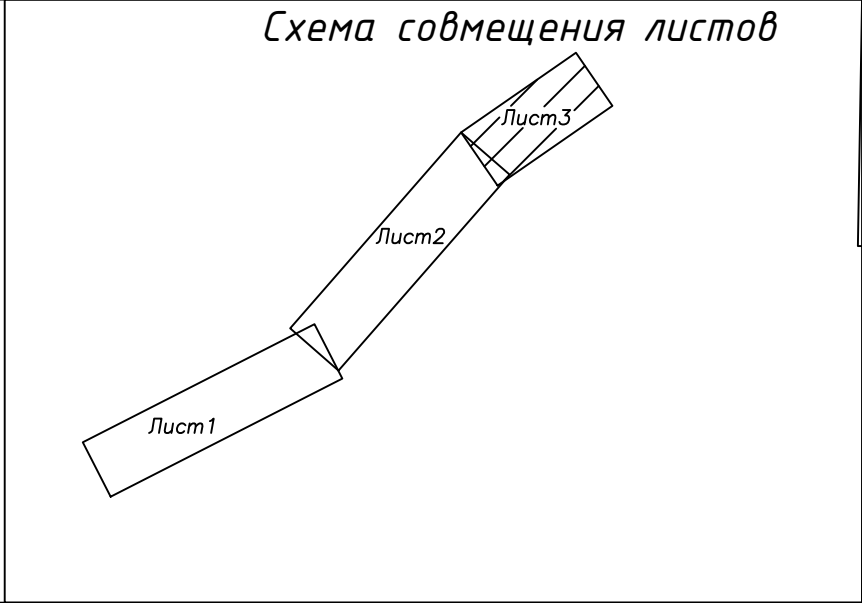 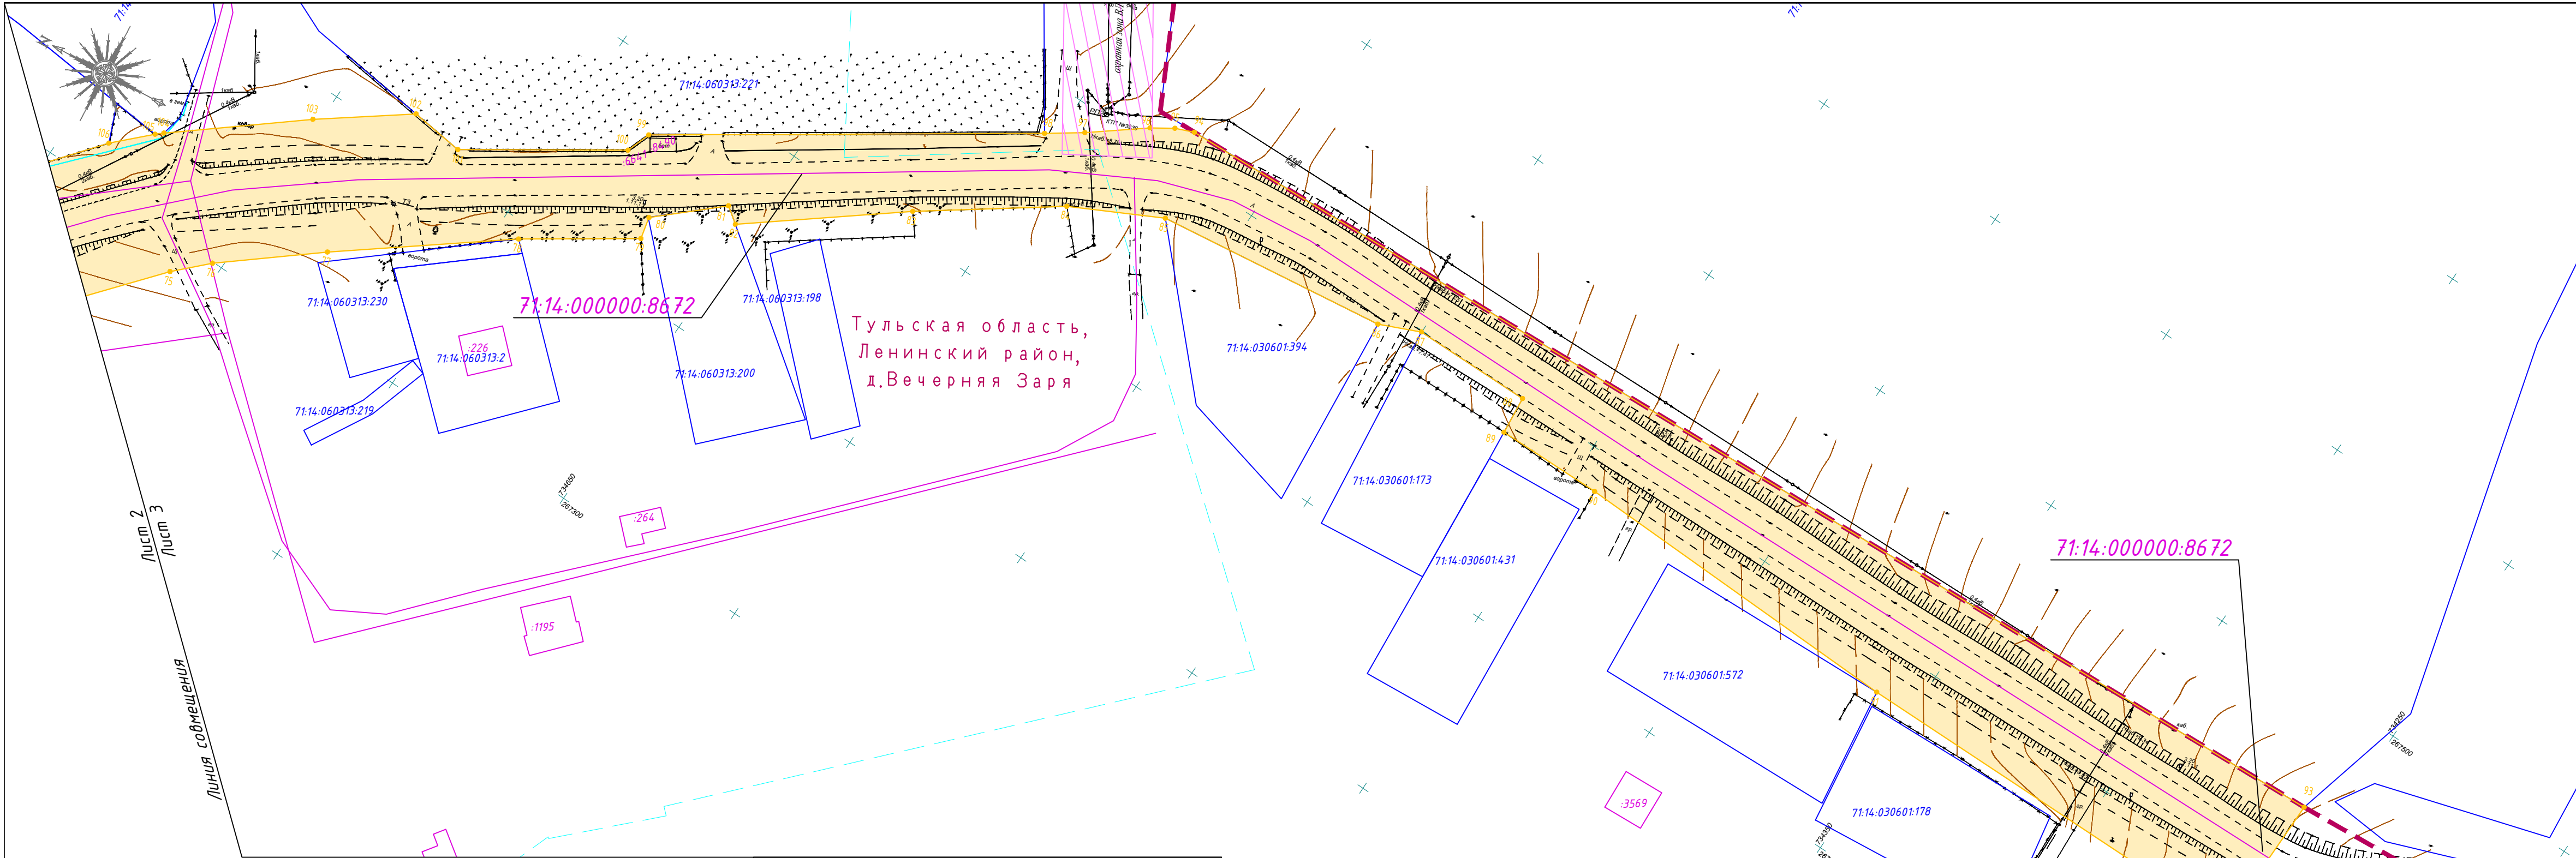

- Условные обозначения:
- Граница зоны в отношении которой подготовлен проект межевания территории
 - Границы земельного участка по сведениям ЕГРН
 - Граница кадастрового деления
 - Поворотная точка границы образуемых земельных участков
 - Границы зон с особыми условиями использования территорий
 - Границы ОКС по сведениям ЕГРН
 - Границы населенных пунктов

Кол.уч	Лист	№ док.	Подпись	Дата

Чертеж материалов по обоснованию проекта межевания территории

Приложение



ТАУТО
"Проектная контора"

Администрация города Тулы

ПОСТАНОВЛЕНИЕ

от 28.04.2020 № 1424

О подготовке проекта межевания территории линейного объекта: «Автомобильная дорога «Тула – Новомосковск» – Прилепы (н.п. Малая Еловая, н.п. Ильинка, н.п. Вечерняя Заря, н.п. Лутовиново, н.п. Кишкино, н.п. Прилепы) в Ленинском районе Тульской области»

В соответствии со статьями 41, 43, 45, 46 Градостроительного кодекса Российской Федерации, рассмотрев заявление государственного автономного учреждения Тульской области «Проектная контора» о подготовке проекта межевания территории линейного объекта: «Автомобильная дорога «Тула – Новомосковск» – Прилепы (н.п. Малая Еловая, н.п. Ильинка, н.п. Вечерняя Заря, н.п. Лутовиново, н.п. Кишкино, н.п. Прилепы) в Ленинском районе Тульской области», на основании Устава муниципального образования город Тула, администрация города Тулы ПОСТАНОВЛЯЕТ:

1. Подготовить проект межевания территории линейного объекта: «Автомобильная дорога «Тула – Новомосковск» – Прилепы (н.п. Малая Еловая, н.п. Ильинка, н.п. Вечерняя Заря, н.п. Лутовиново, н.п. Кишкино, н.п. Прилепы) в Ленинском районе Тульской области».

2. Предложить государственному автономному учреждению Тульской области «Проектная контора» обеспечить подготовку документации за счет собственных средств без последующей компенсации из бюджета города Тулы и представить в администрацию города Тулы для проверки на соответствие требованиям законодательства о градостроительной деятельности и утверждения в установленном порядке, в течение шести месяцев.

3. Предложения о порядке, сроках подготовки и содержании документации представлять в администрацию города Тулы по адресу: г. Тула, пр. Ленина, д. 2, справки по телефонам: 8(4872)56-76-13, 8(4872)30-34-10.

4. Опубликовать постановление на официальном сайте муниципального образования город Тула (<http://www.nrcity.tula.ru>) в сети Интернет в течение трех дней со дня его принятия и разместить на официальном сайте администрации города Тулы в сети Интернет.

5. Контроль за исполнением настоящего постановления возложить на заместителя главы администрации города Тулы – начальника управления градостроительства и архитектуры.

6. Постановление вступает в силу со дня подписания.

Глава администрации
города Тулы



Д.В. Миляев