



Общество с ограниченной ответственностью
«МОСТДОРПРОЕКТ-ПЛЮС»

СРО-П-029-25092009

Заказчик – Управление по транспорту и дорожному хозяйству
администрации города Тулы

**Реконструкция Московского путепровода в муниципальном
образовании г.Тула**

ПРОЕКТНАЯ ДОКУМЕНТАЦИЯ

**Проект межевания территории
Материалы по обоснованию**

Том 4



ВОРОНЕЖ 2020



Общество с ограниченной ответственностью
«МОСТДОРПРОЕКТ-ПЛЮС»

СРО-П-029-25092009

Заказчик – Управление по транспорту и дорожному хозяйству
администрации города Тулы

**Реконструкция Московского путепровода в муниципальном
образовании г.Тула**

ПРОЕКТНАЯ ДОКУМЕНТАЦИЯ

**Проект межевания территории
Материалы по обоснованию**

Том 4

Генеральный директор

Главный инженер проекта




Б.М. Сорока

А.А. Тарасов

ВОРОНЕЖ 2020


№ п.п.	Наименование документа Проект межевания территории. Материалы по обоснованию.	Страница
Содержание		
1	Чертеж межевания территории	4

Взам. инв. №		Подп. и дата															
Инв. № подл.												Проект межевания территории					
		Изм.	Кол.уч.	Лист	№ док.	Подпись	Дата										
		Кад. инженер		Знобищева			10.20	СОДЕРЖАНИЕ				Стадия	Лист	Листов			
		Проверил		Трубников			10.20							1			
		Н.контр.		Курова			10.20					ООО «Мостдорпроект-плюс»					
		ГИП		Тарасов			10.20										

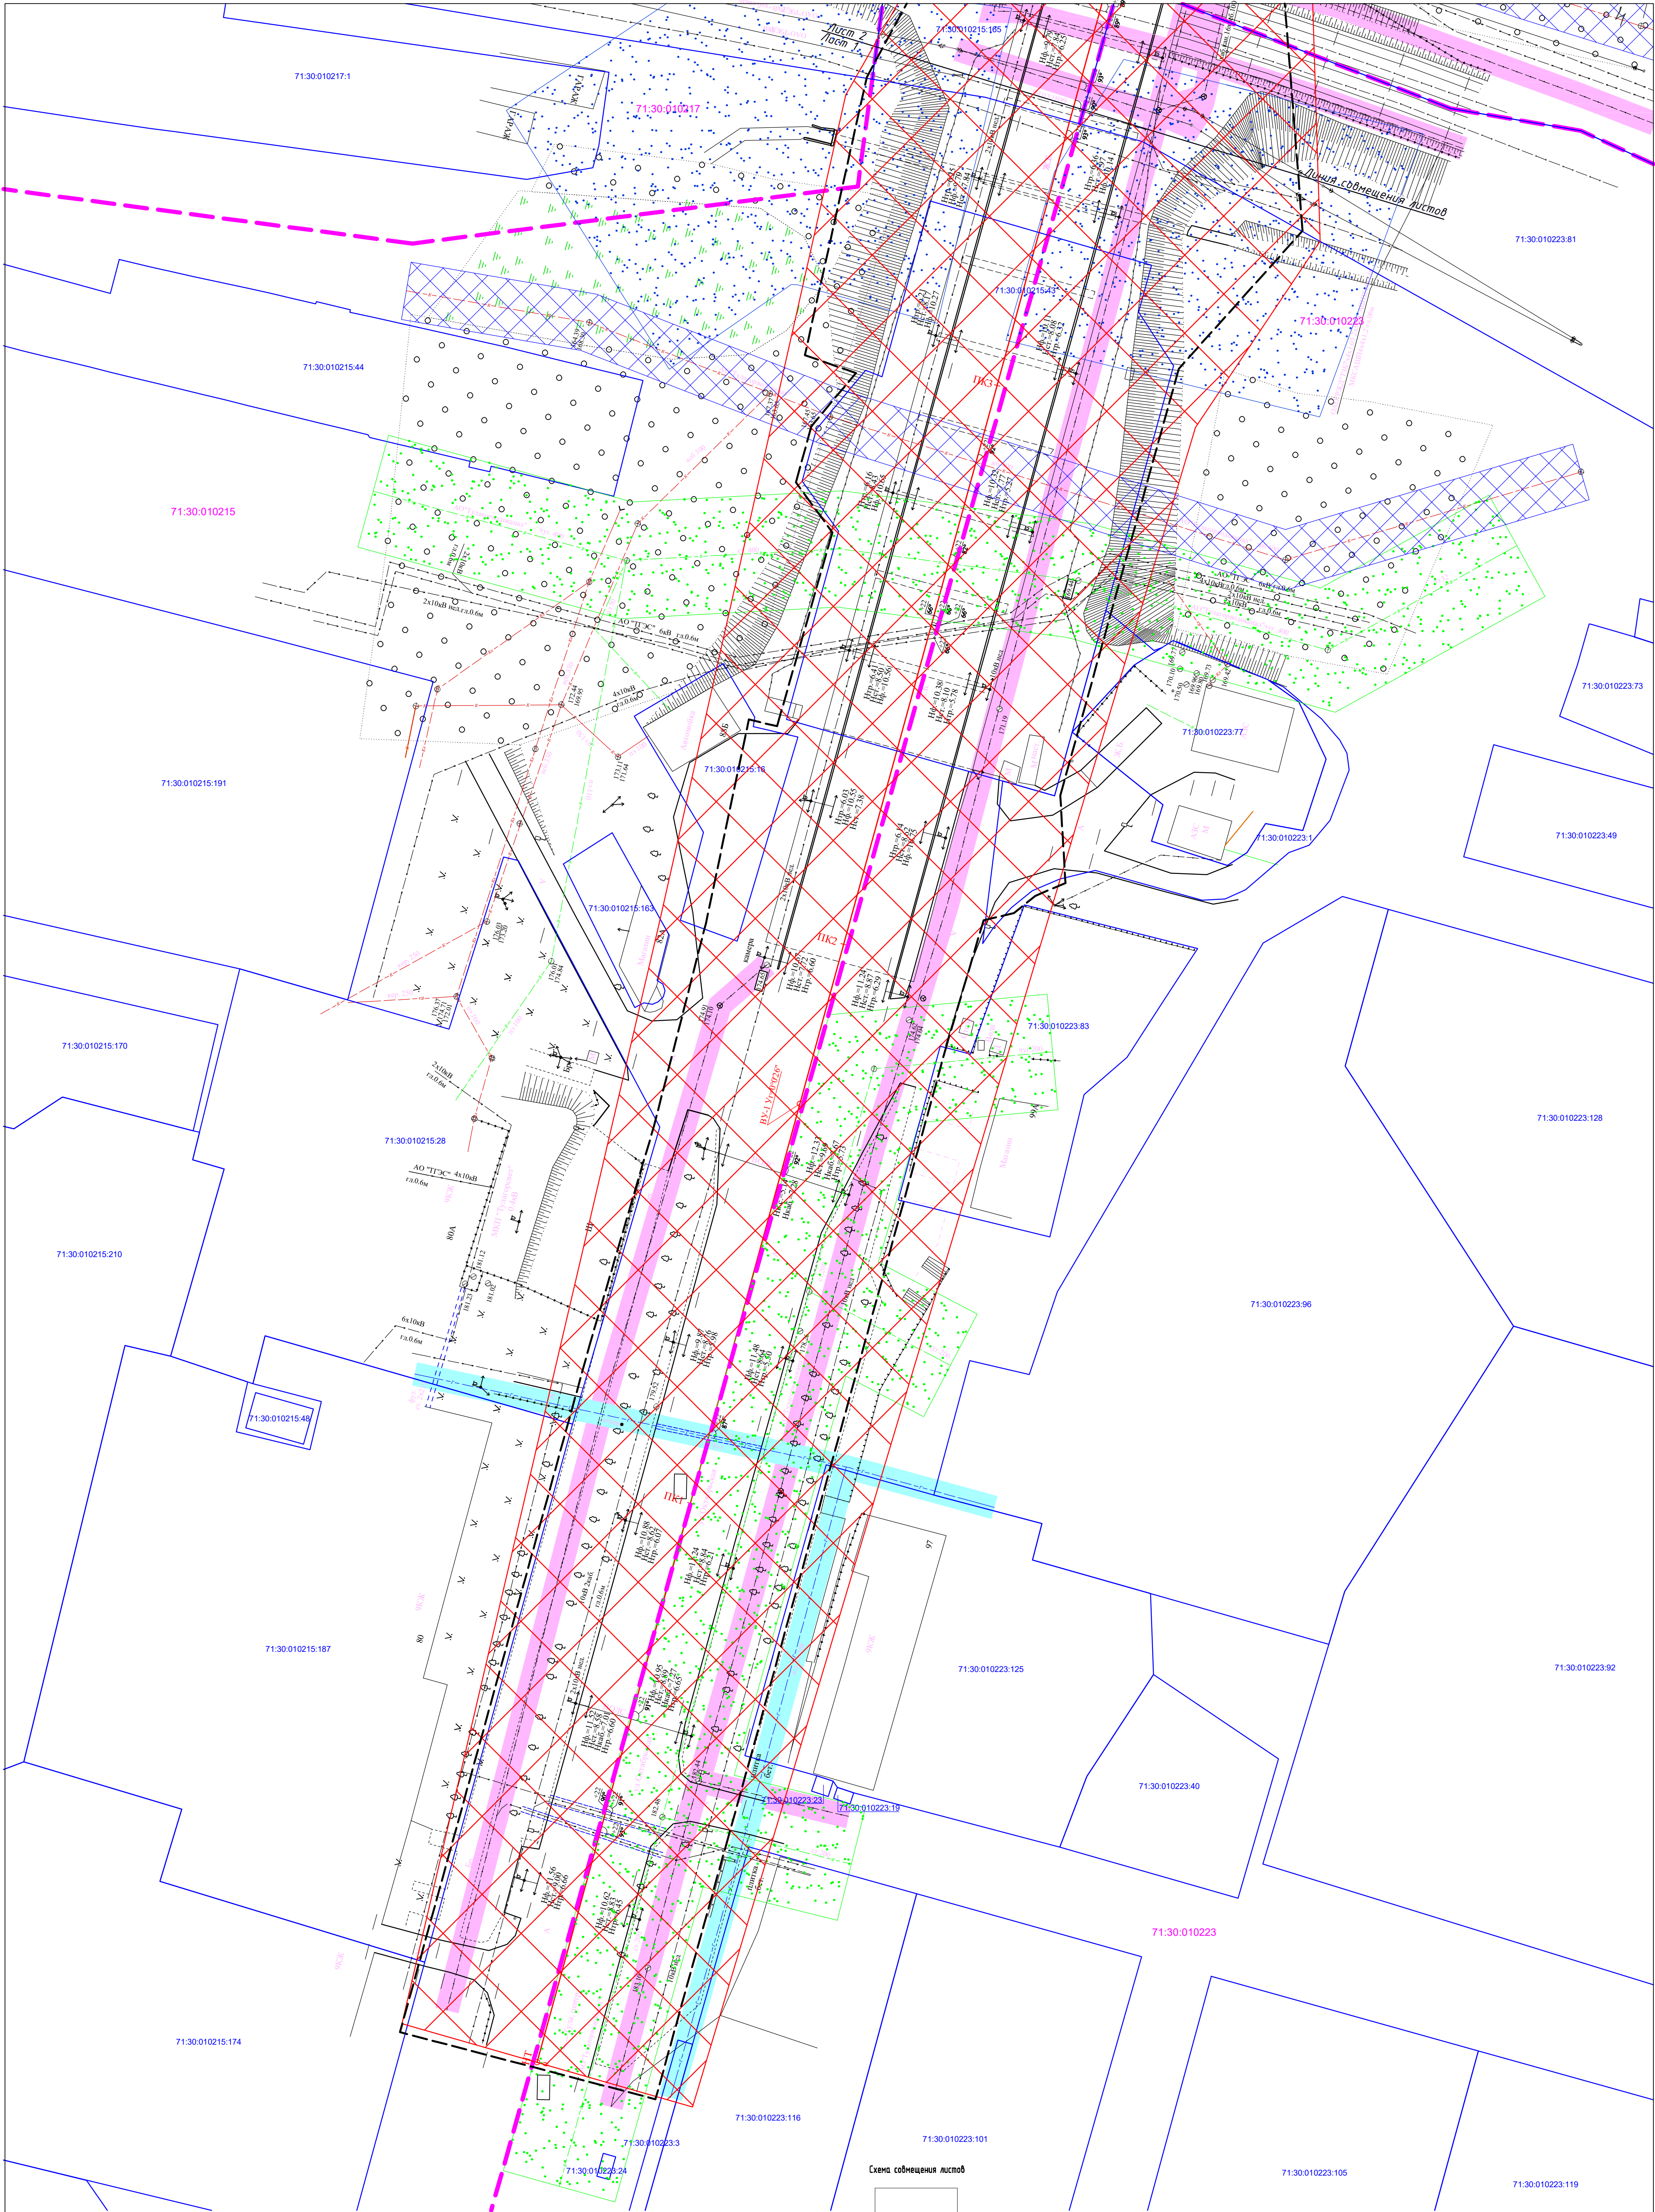

Условные обозначения:
--- Граница территории, в отношении которой осуществляется подготовка проекта планировки
--- Границы кадастровых кварталов
--- Границы земельных участков по сведениям ЕГРН
71:30:010223:77 - Кадастровый номер земельного участка
71:30:010223 - Номер кадастрового квартала
--- Охранная зона газопровода
--- Охранная зона линии ВОЛС
--- Охранная зона ЛЭП
--- Санитарная зона водопровода
--- Санитарная зона канализации
--- Водоохранная зона

Примечания:
1. План составлен по материалам изысканий, выполненных ООО "Мостдорпроект-плюс" в 2020г.
2. Система координат МСК-71.
3. Система высот Балтийская 1977г.
4. Сечение рельефа горизонталями через 0,5 м.
5. На чертеже межевания территории отображены зоны, которые находятся в пределах границы территории, в отношении которой осуществляется подготовка документации по планировке территории.
6. Особо охраняемые природные территории, объекты культурного наследия, лесничества отсутствуют.
7. Масштаб 1:500.

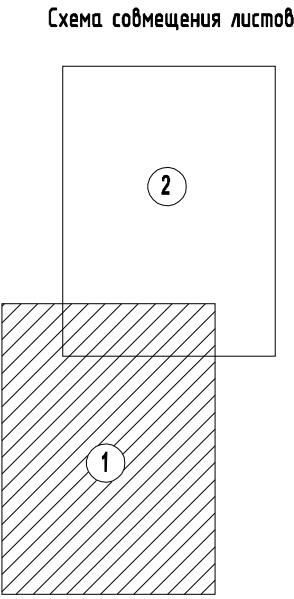

2020.09.25 - ЛНТ				
Реконструкция Московского путепровода в муниципальном образовании г.Тула				
Проект межевания территории				
материалы по обоснованию				
Чертеж межевания территории				
ООО "МОСДОРПРОЕКТ-ПЛЮС"				
Изм.	Колуч/Лист	Н док.	Подпись	Дата
Кад. инж.	Знобичева			10.20
Проверил	Трубицкий			10.20
Н. контр.	Курова			10.20
ГИП	Тарасов			10.20
Стадия			Лист	Листов
П			1	2

