

Общество с ограниченной ответственностью
«МОСТДОРПРОЕКТ-ПЛЮС»

*Заказчик – Управление по транспорту и дорожному хозяйству
администрации города Тула*

**Реконструкция Баташевского моста через р. Тулица
в муниципальном образовании г. Тула**

ПРОЕКТНАЯ ДОКУМЕНТАЦИЯ

Проект межевания территории

Материалы по обоснованию

Том 4



ВОРОНЕЖ 2020



Общество с ограниченной ответственностью

«МОСТДОРПРОЕКТ-ПЛЮС»

394043, г. Воронеж, ул. Ленина 73,
телефон (473) 272-76-48, E-mail: GIP2004@LIST.RU

**Заказчик – Управление по транспорту и дорожному хозяйству
администрации города Тула**

**Реконструкция Баташевского моста через р. Тулица
в муниципальном образовании г. Тула**

ПРОЕКТНАЯ ДОКУМЕНТАЦИЯ

Проект межевания территории

Материалы по обоснованию

Том 4

Генеральный директор

Главный инженер проекта




Б.М. Сорока

Т.И. Щекина

ВОРОНЕЖ 2020

№ п.п.	Наименование документа Проект межевания территории. Материалы по обоснованию.	Страница
Содержание		
1	Чертеж межевания территории	4

Взам. инв. №												
Подп. и дата												
Инв. № подл.							Проект межевания территории					
	Изм.	Кол.уч.	Лист	№ док.	Подпись	Дата						
	Кад. инженер	Знобищева				09.20	СОДЕРЖАНИЕ					
	Проверил	Трубников				09.20				Стадия	Лист	Листов
	Н.контр.	Курова				09.20						1
	ГИП	Щекина				09.20				ООО «Мостдорпроект-плюс»		

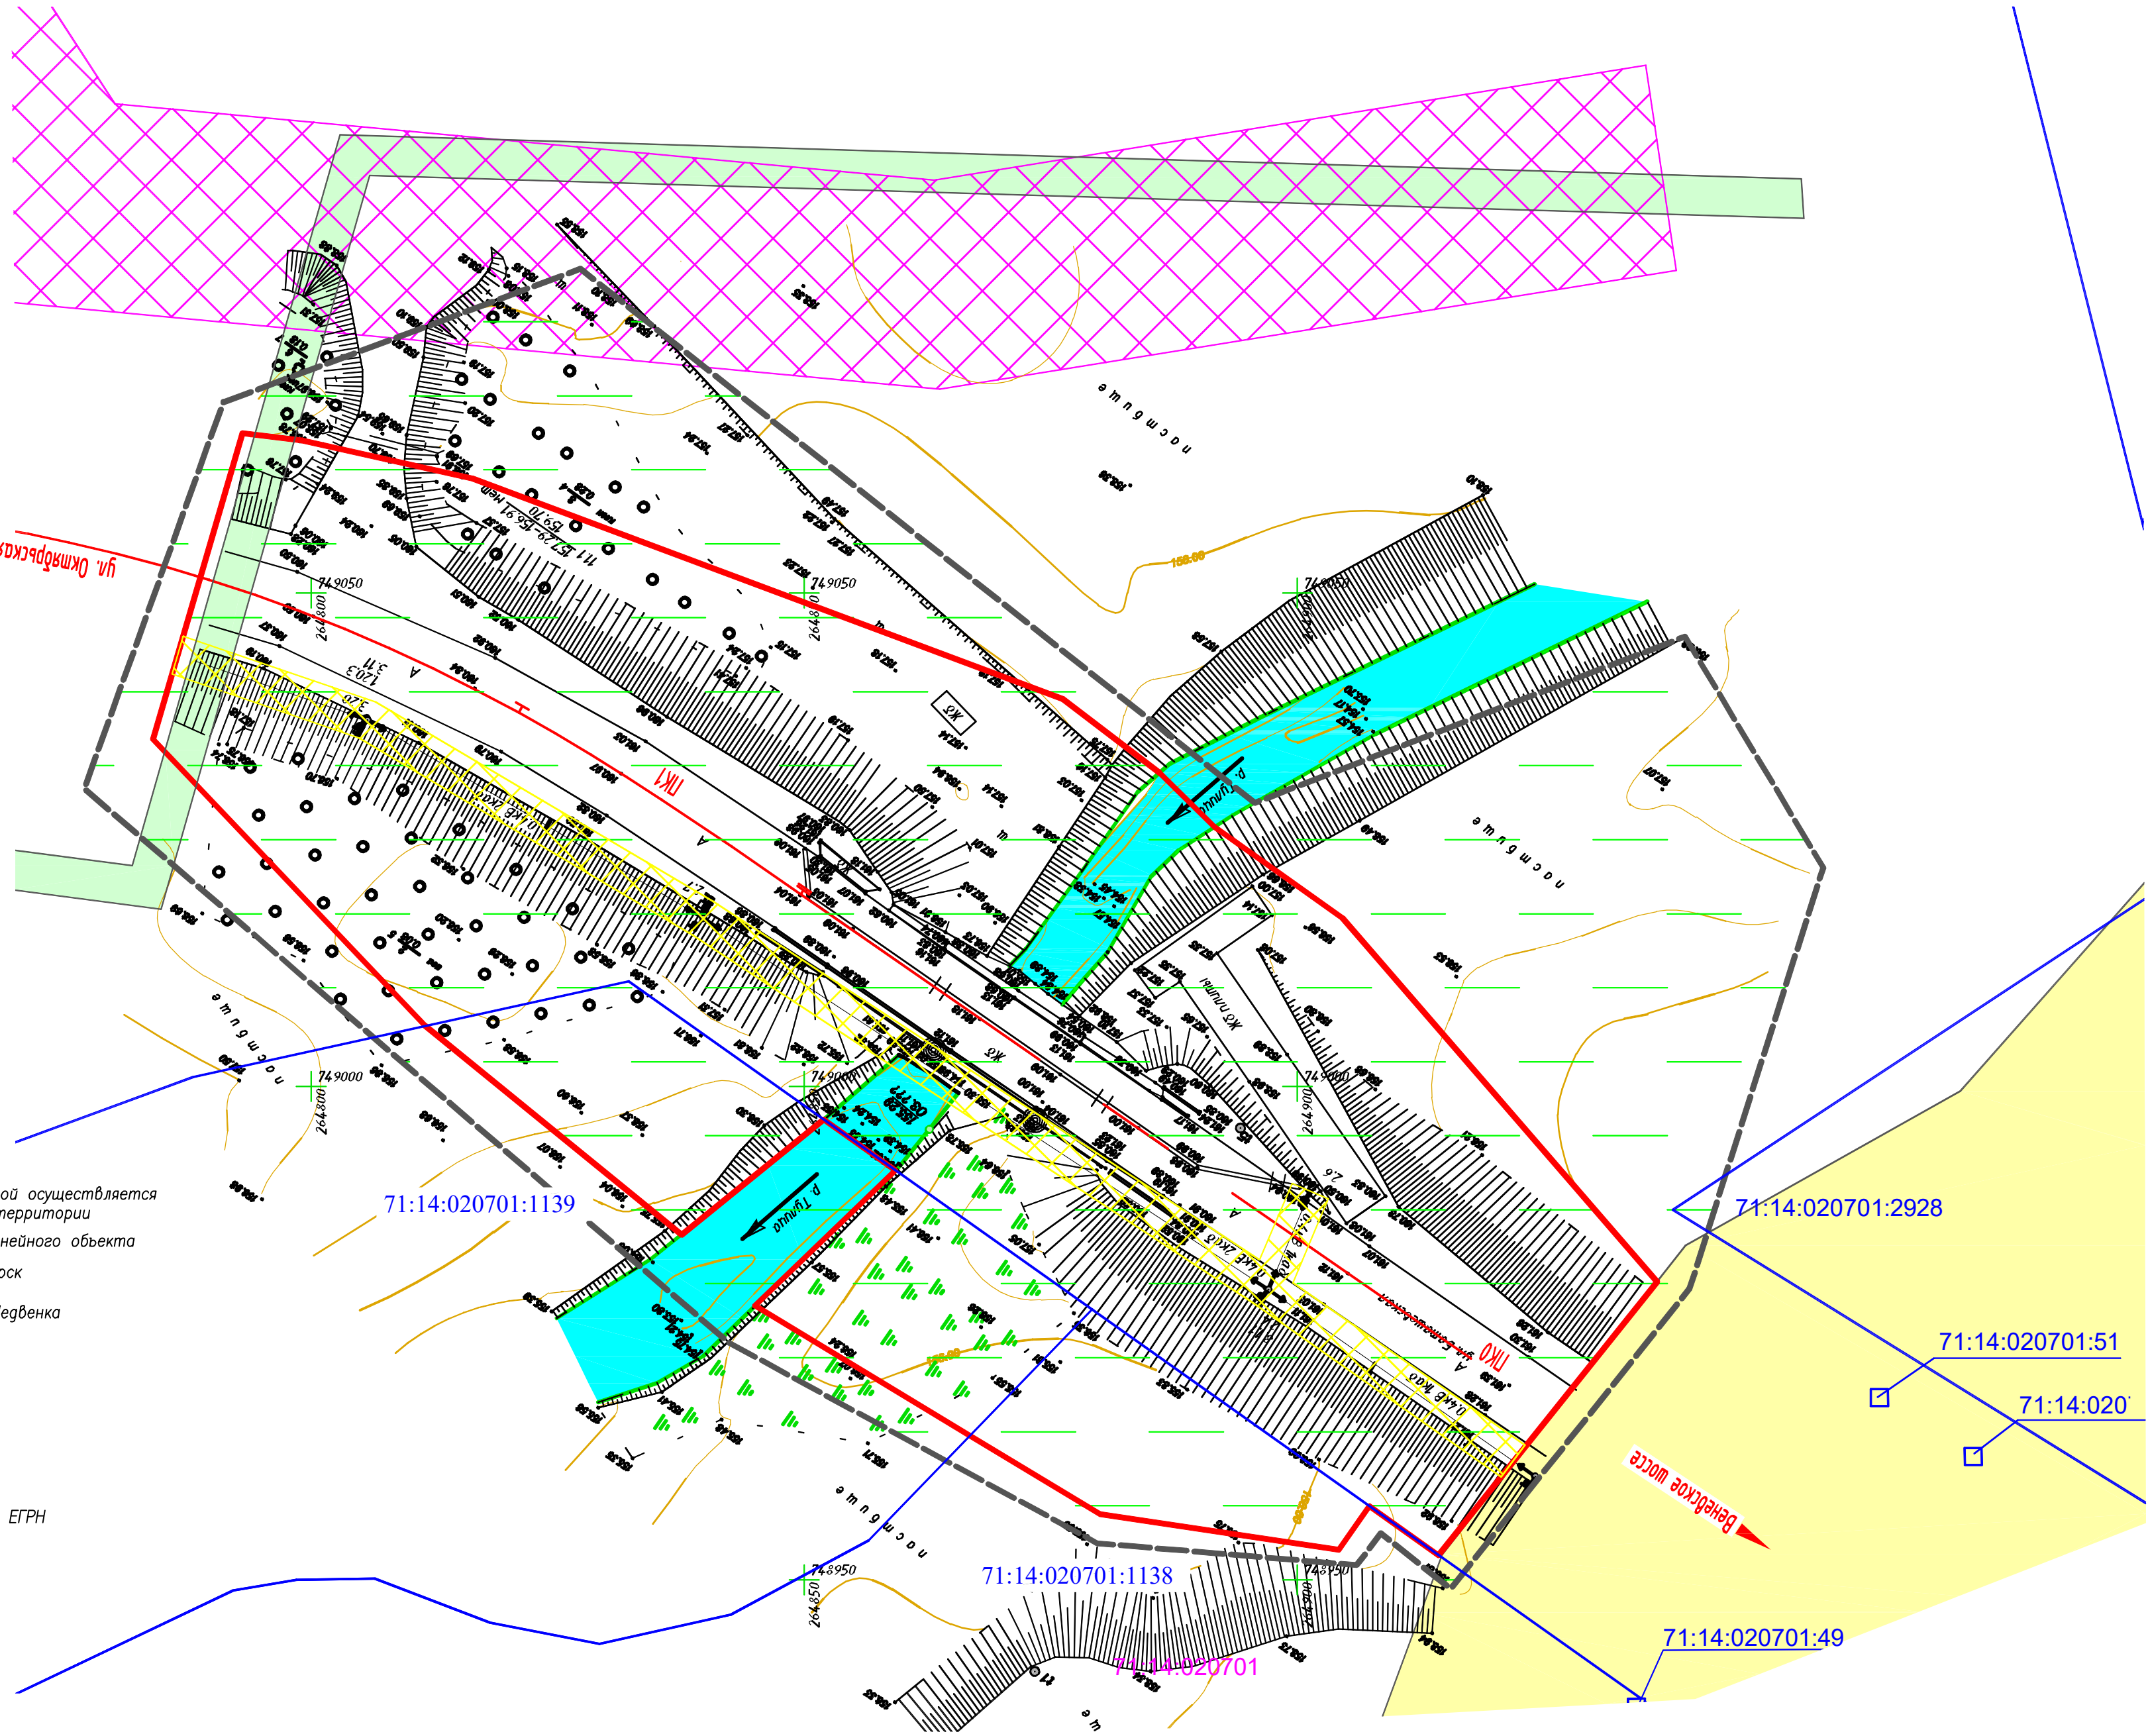

- Условные обозначения:
- Граница территории, в отношении которой осуществляется подготовка документации по планировке территории
 - Граница зоны планируемого размещения линейного объекта
 - Охранная зона ВОЛС ОК-711 Тула-Ясногорск
 - Охранная зона ВЛ-6кВ Плеханово ПС-52 Медвенка
 - Охранная зона МНПП Рязань-Тула-Орел
 - Охранная зона ЛЭП-04кВ
 - Водоохранная зона
 - Границы кадастровых кварталов
 - Границы земельных участков по сведениям ЕГРН
- 71:30:010229:75 — Кадастровый номер земельного участка
71:30:010229 — Номер кадастрового квартала

- Примечания:
- План составлен по материалам изысканий, выполненных ООО "Мостдорпроект-плюс" в 2020г.
 - Система координат МСК-71.
 - Система высот Балтийская 1977г.
 - Сечение рельефа горизонталями через 0,5 м.
 - Установленные в соответствии с законодательством РФ красные линии отсутствуют. Проектной документацией не предусмотрено установление новых красных линий.
 - При реконструкции линейного объекта охранные зоны не устанавливаются.
 - Масштаб 1:500.

						2019/333 - ПМТ				
						Реконструкция Баташевского моста через р.Тулица в муниципальном образовании г.Тула.				
Изм.	Кол.	уч	Лист	№ док.	Подпись	Дата	Проект межевания территории Материалы по обоснованию.	Стадия	Лист	Листов
								П	1	1
Кад. инж.	Знобищева					09.20	Проект межевания территории	ООО "МОСДОРПРОЕКТ-ПЛУС"		
Проверил	Трубиников					09.20				
Н. контр.	Курова					09.20				
ГИП	Щекина					09.20				