

**«Строительство автодорожного мостового перехода
через реку Упу, в т. ч. ПИР»**

**ДОКУМЕНТАЦИЯ ПО ПЛАНИРОВКЕ ТЕРРИТОРИИ
линейного объекта (автомобильная дорога)**

Раздел 3. Материалы по обоснованию проекта планировки территории

Графическая часть

26/2022-ППТ

Том 3

2022

**РОССИЙСКАЯ ФЕДЕРАЦИЯ
ГОСУДАРСТВЕННОЕ АВТОНОМНОЕ УЧРЕЖДЕНИЕ
ТУЛЬСКОЙ ОБЛАСТИ «ПРОЕКТНАЯ КОНТОРА»**

**«Строительство автодорожного мостового перехода
через реку Упу, в т. ч. ПИР»**

**ДОКУМЕНТАЦИЯ ПО ПЛАНИРОВКЕ ТЕРРИТОРИИ
линейного объекта (автомобильная дорога)**

Раздел 3. Материалы по обоснованию проекта планировки территории

Графическая часть

26/2022-ППТ

Том 3

**Директор
ГАУ ТО «Проектная контора»**

А. А. Бессонов

Заместитель директора

Е.Ю. Фалеева



2022

Состав проектной документации

№ тома	Обозначение	Наименование	Примечание
Проект планировки территории			
1	Основная часть проекта планировки территории	Том 1. Раздел 1 «Проект планировки территории. Графическая часть»	ГАУ ТО «Проектная контора»
		Том 2. Раздел 2 «Положение о размещении линейных объектов»	
2	Материалы по обоснованию проекта планировки территории	Том 3. Раздел 3 «Материалы по обоснованию проекта планировки территории. Графическая часть»	ГАУ ТО «Проектная контора»
		Том 4. Раздел 4 «Материалы по обоснованию проекта планировки территории. Пояснительная записка»	
Проект межевания территории			
3	Основная часть проекта межевания территории	Том 5. Проект межевания территории Раздел 1 «Проект межевания территории. Графическая часть» Раздел 2 «Проект межевания территории. Текстовая часть»	ГАУ ТО «Проектная контора»
4	Материалы по обоснованию проекта межевания территории	Том 6. Материалы по обоснованию проекта межевания территории Раздел 3 «Материалы по обоснованию проекта межевания территории. Графическая часть» Раздел 4 «Материалы по обоснованию проекта межевания территории. Пояснительная записка»	ГАУ ТО «Проектная контора»

Согласовано			

Взам. инв. №	
--------------	--

Подп. и дата	
--------------	--

ИНВ. № подл.	
--------------	--

						Проектная документация по планировке территории			
Изм.	Кол.уч.	Лист	№док.	Подп.	Дата				
Разраб.		Гореликова				Состав проекта	Стадия	Лист	Листов
Нач.отд.		Хохлов					П	1	1
Н. контр		Барникова					ГОСУДАРСТВЕННОЕ АВТОНОМНОЕ УЧРЕЖДЕНИЕ ТУЛЬСКОЙ ОБЛАСТИ		
Кад. инж.		Маляренко					 ПРОЕКТНАЯ КОНТОРА 		

Содержание раздела

Состав документации по планировке территории	3
Содержание раздела.....	4
Схема расположения элемента планировочной структуры.....	5
Схема использования территории в период подготовки проекта планировки территории. Схема организации улично-дорожной сети и движения транспорта.....	6
Схема вертикальной планировки территории, инженерной подготовки и инженерной защиты территории. Схема конструктивных и планировочных решений М 1:500.....	7
Схема границ территорий объектов культурного наследия; Схема границ зон с особыми условиями использования территорий, особо охраняемых природных территорий, лесничеств; Схема границ территорий, подверженных риску возникновения чрезвычайных ситуаций природного и техногенного характера (пожар, взрыв, химическое, радиоактивное заражение, затопление, подтопление, оползень, карсты, эрозия и т.д.) М 1:500.....	9

Согласовано			

Взам. инв. №

Подп. и дата

Инв. №подл.

Изм.	Кол.уч.	Лист	№док.	Подп.	Дата
Н. контроль		Койнова		<i>ММ</i>	
Нач.отд.		Хохлов		<i>СФ</i>	
Разраб.		Гореликова		<i>СФ</i>	
Кад. инж.		Маляренко		<i>Ма</i>	

Проектная документация по планировке территории

Содержание раздела

Стадия	Лист	Листов
П	1	1
ГОСУДАРСТВЕННОЕ АВТОНОМНОЕ УЧРЕЖДЕНИЕ ТУЛЬСКОЙ ОБЛАСТИ		
		



[illegible]


КАРТА ПЛАНИРУЕМОГО РАЗМЕЩЕНИЯ ОБЪЕКТОВ
РЕГИОНАЛЬНОГО ЗНАЧЕНИЯ
М1:200000



Условные обозначения:

 Местоположение территории, в отношении которой осуществляется подготовка схемы расположения элементов планировочной структуры

						Проектная документация по планировке территории для размещения линейного объекта (автомобильная дорога)			
						«Строительство автодорожного мостового перехода через реку Упу, в т. ч. ПИР»			
Изм.	Кол.уч	Лист	N док.	Подпись	Дата				
						Схема расположения элементов планировочной структуры (территорий, занятых линейными объектами и (или) предназначенных для размещения линейных объектов)	Стадия	Лист	Листов
							П	1	1
Нач.отдела	Хохлов А.Э.				08.2022	Материалы по обоснованию проекта планировки территории	ГОСУДАРСТВЕННОЕ АВТОНОМНОЕ УЧРЕЖДЕНИЕ ТУЛЬСКОЙ ОБЛАСТИ ПРОЕКТНАЯ КОНТОРА 		
Кад.инж.	Малышенко А.Д.				08.2022				
Разработал	Гореликова Н.С.				08.2022				
Норм.контр.	Барникова Э.И.				08.2022				

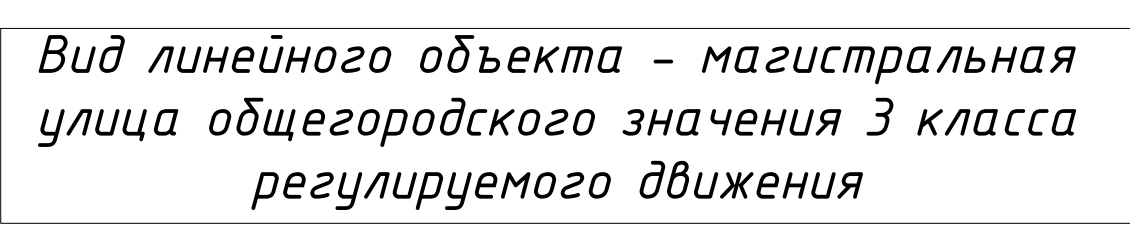

Ось автодорожного моста

Эстакада

Начало моста
1.2261

Эстакада 31

71:30:000000:9269(1)

Ось пешеходного тротуара

71:30:040101:8

Начало съезда С2
ПК6+15.068

Начало съезда СЗ
ПК6+14.984

Съезд СЗ

Эстакада Э2 71:30:04 0101:166

Начало съезда
ПК6+15 068

Съезд С1

Конец съезда С1
ПК8+28.06

Конец съезда С2
ПК9+45.86

Начало перспективной эстакады
Э-С4 ПК 7+82,814






Ось автодорожного моста

Набережная Дрейера


Конец моста
3+72.11

Поперечные профили улично-дорожной сети М 1:100

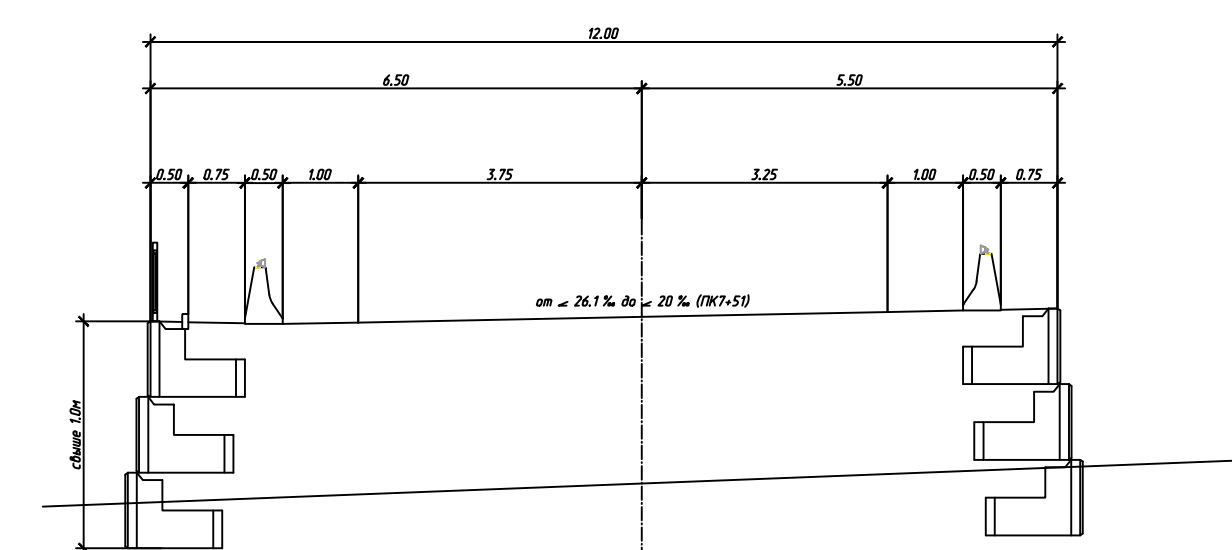


Примыкание к ул. Дрейера


Тип 1 - съезд С1 ПК7+35-ПК7+60

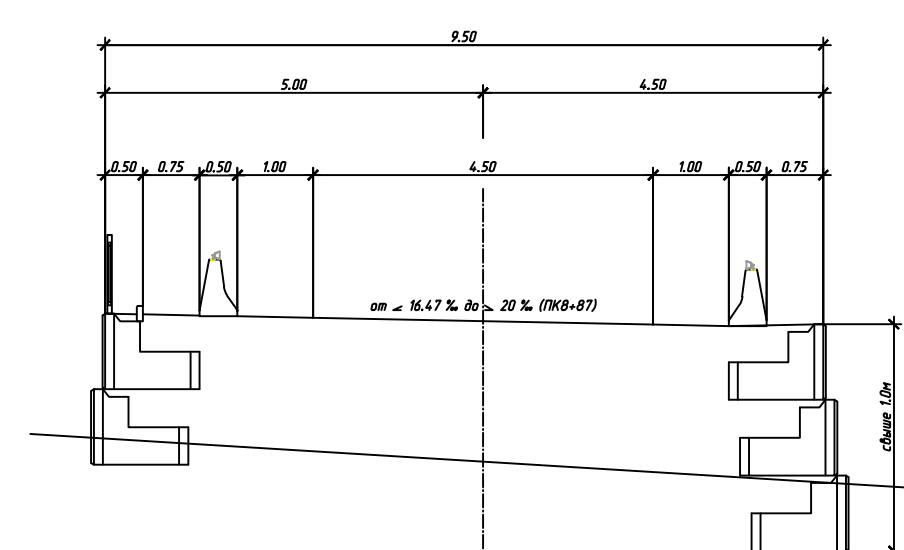

Тун 3 - съезд С2 ПК8+62-ПК8+90

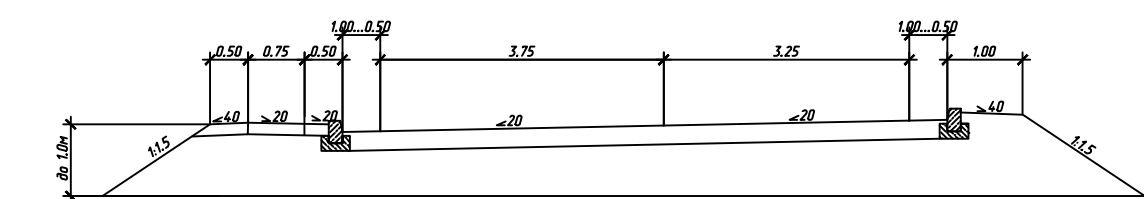

Тун 2 - съезд С1 ПК7+60-ПК7+67

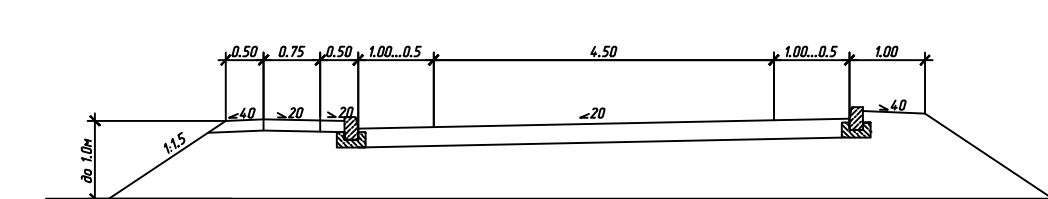

Тип 4 - съезд С2 ПК8+90-ПК9+0.0

Начало подпорной
стенки

Конец подпорной
стенки


Начало подпорной
стенки

ец подпорной
стенки

Nº 7.2.10


						1500

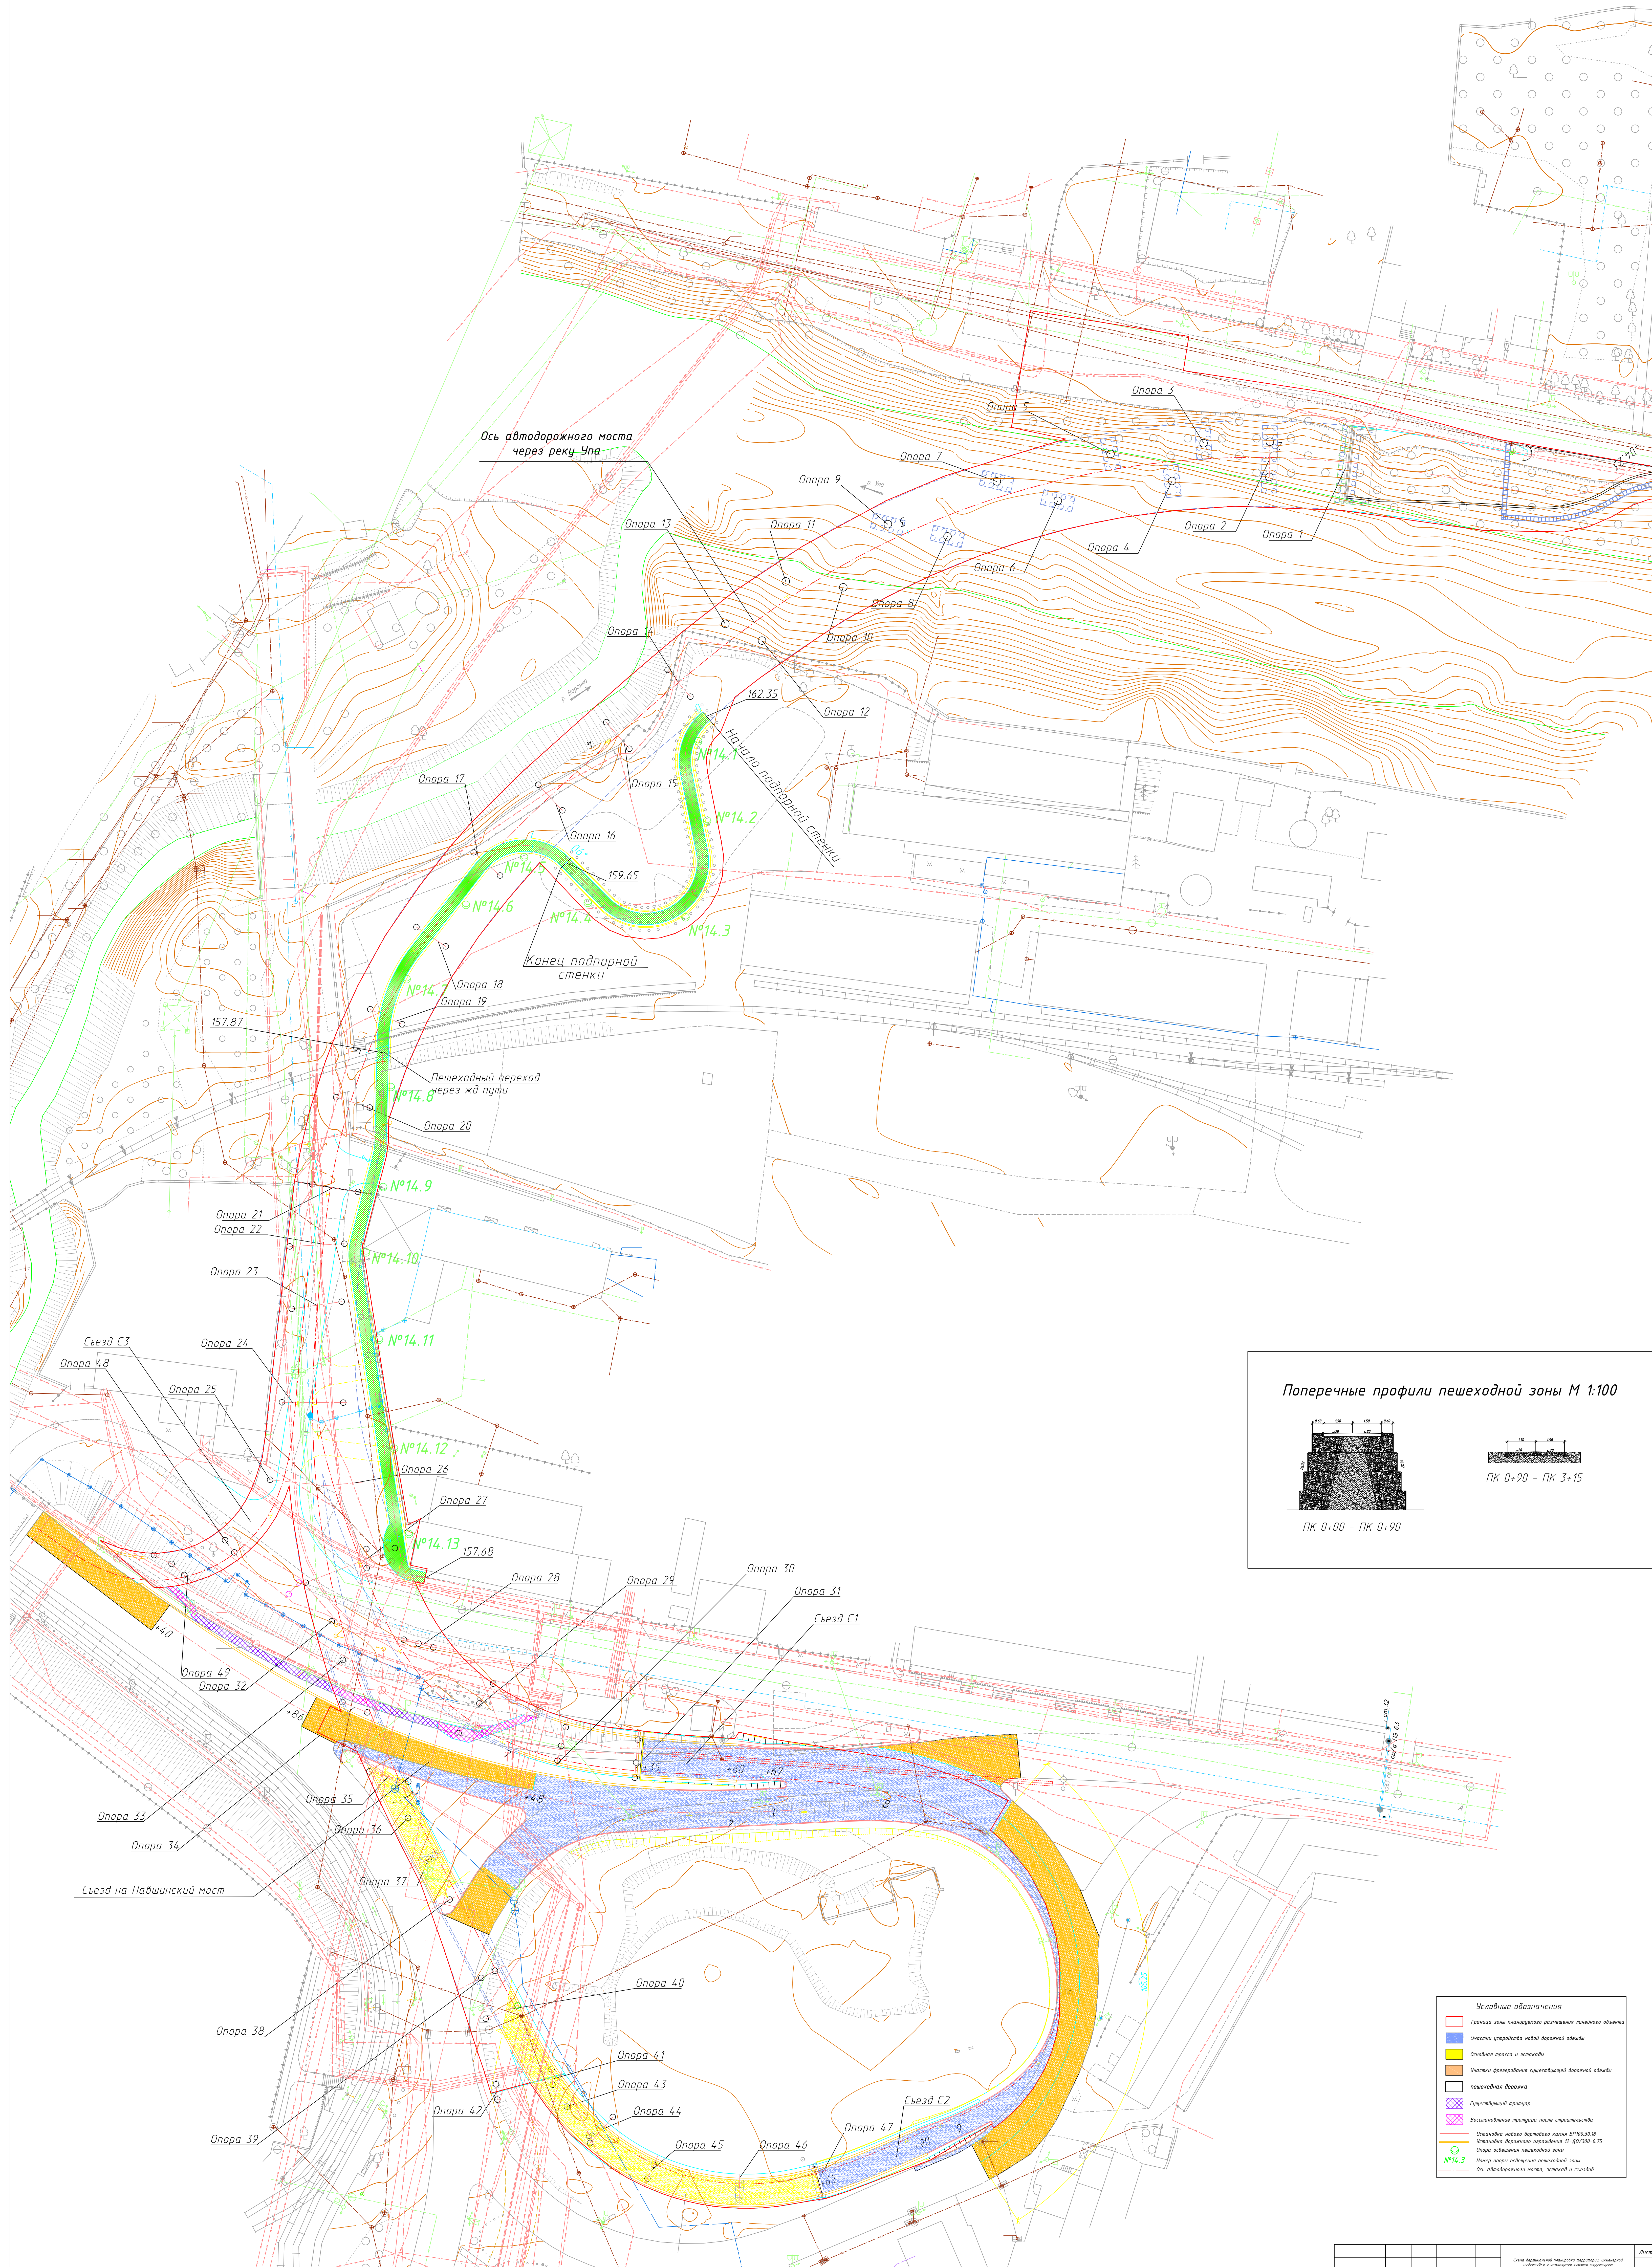

$\text{ПК } 0+90 - \text{ПК } 3+15$

ПК 0+00 - ПК 0+90

- [illegible]

